


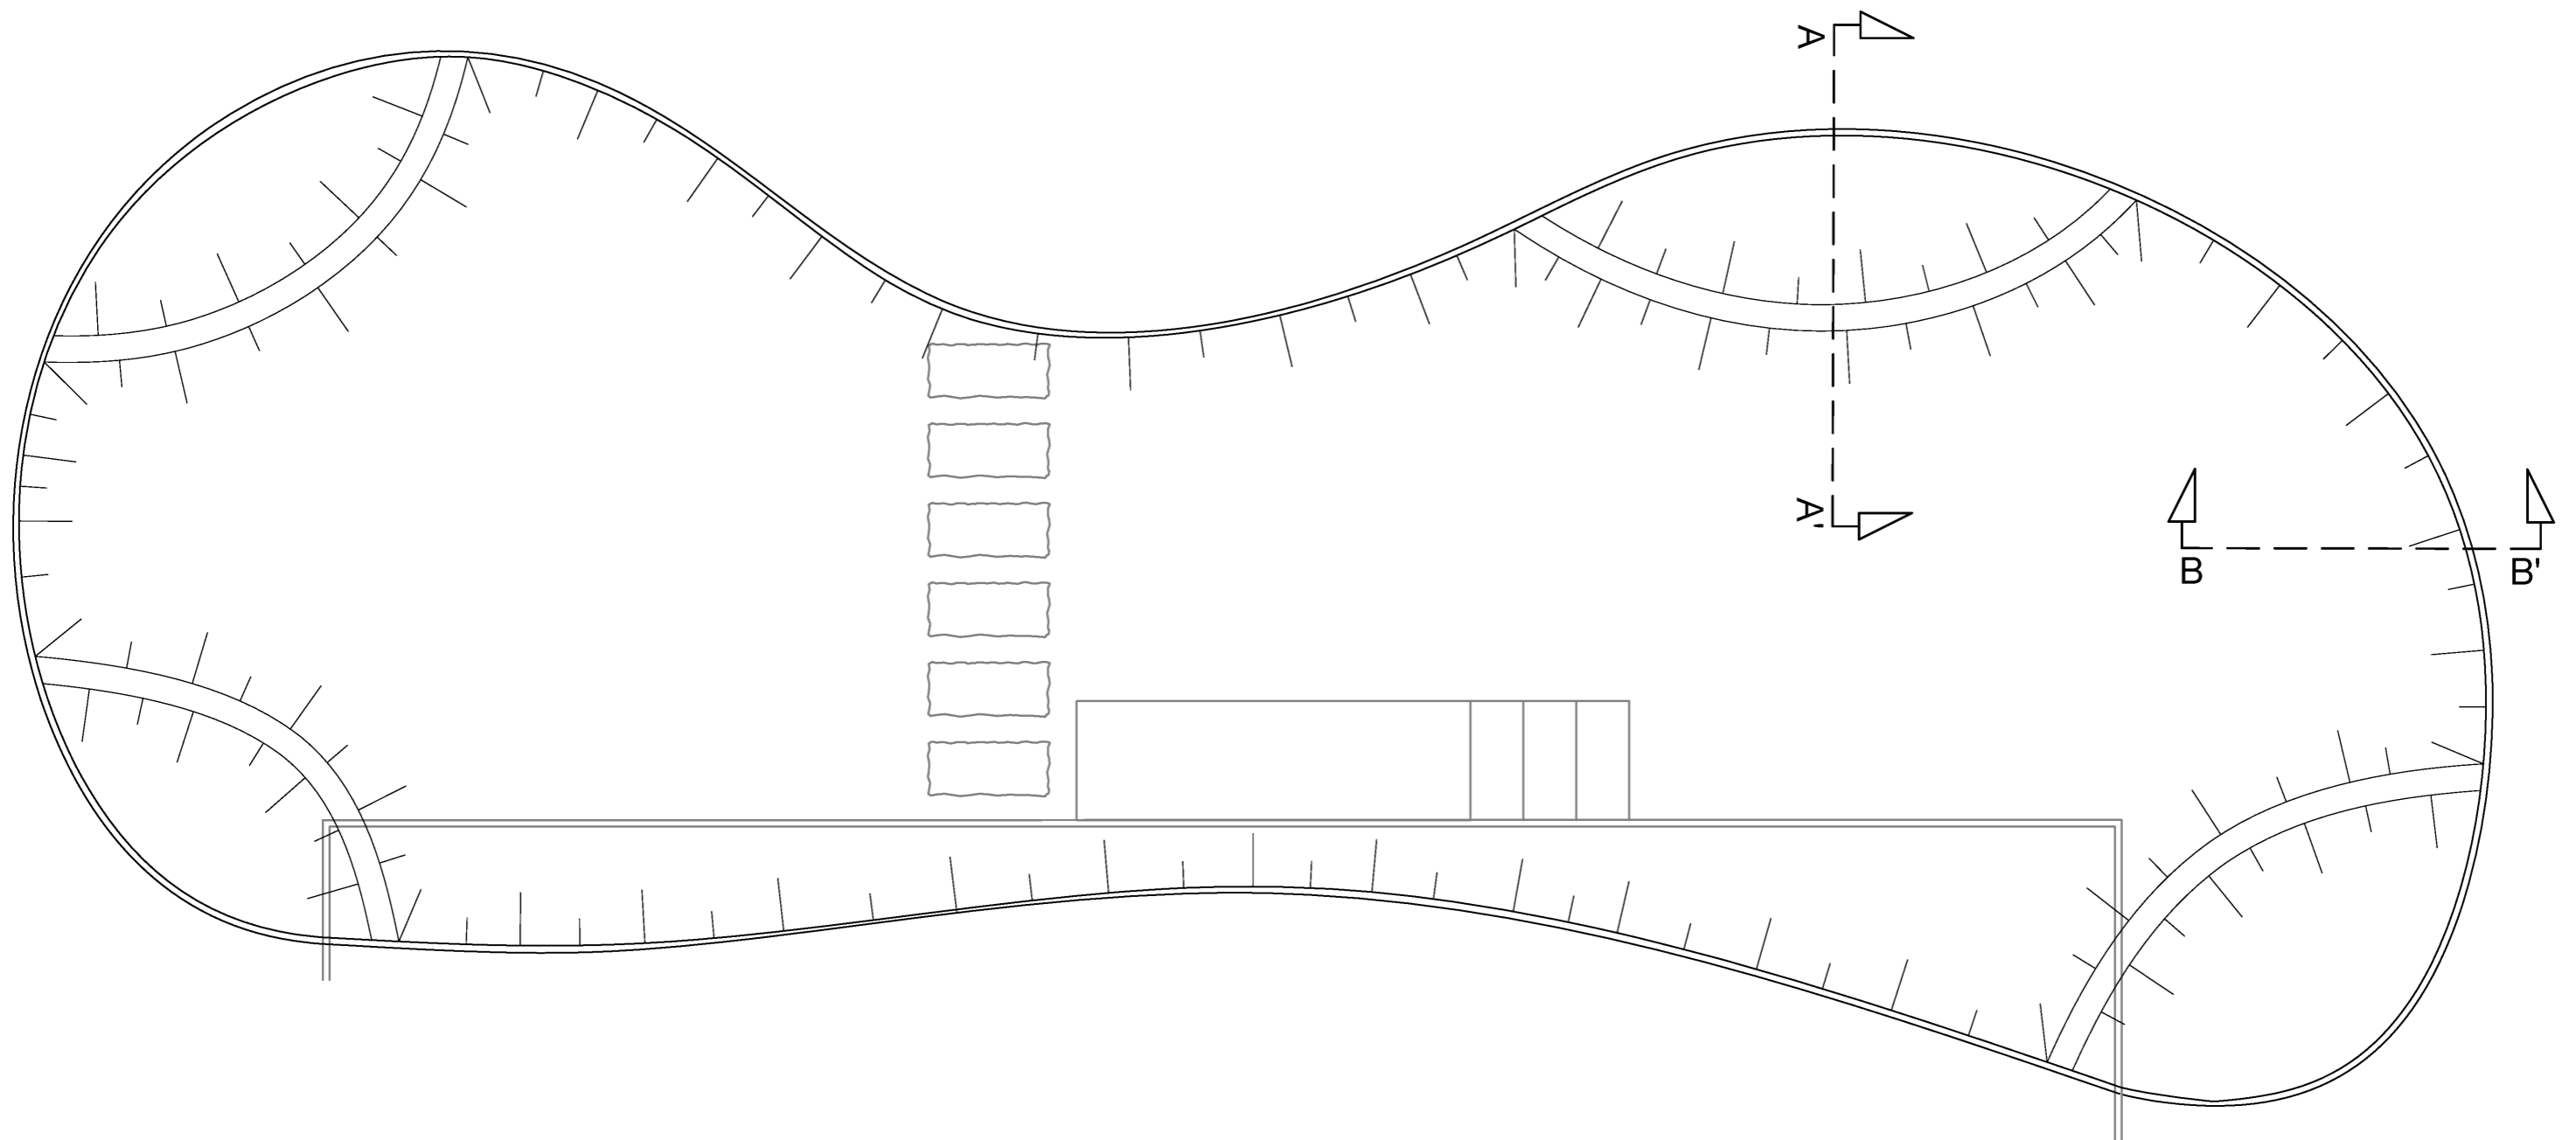


Bovenaanzicht 1:10





Doorsnede A-A' 1:50

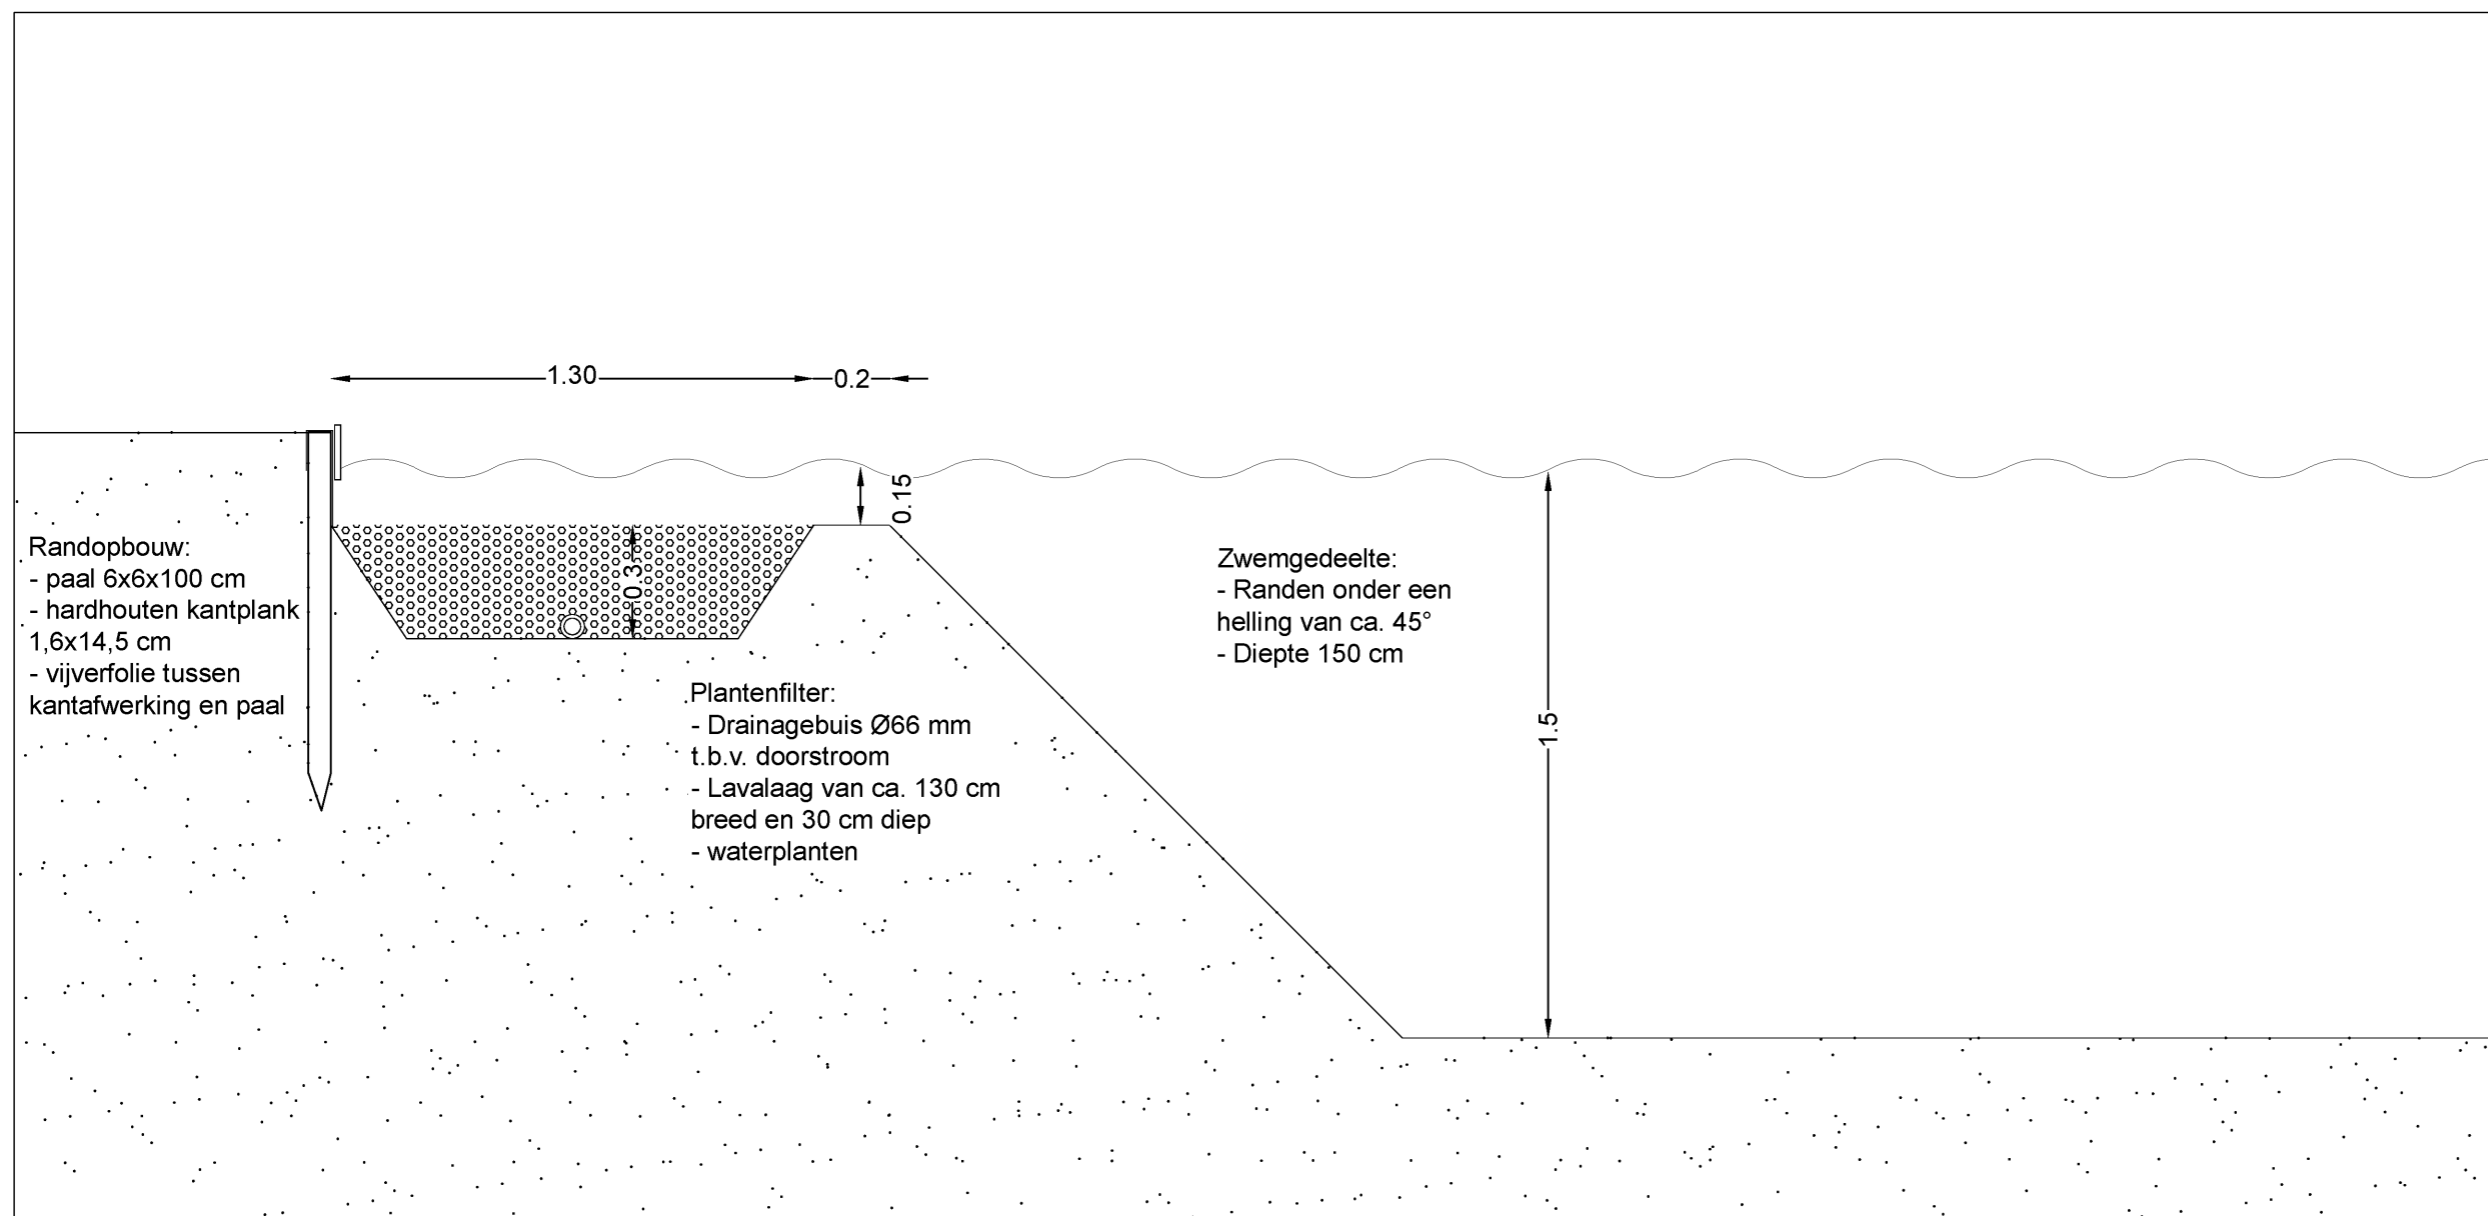



Doorsnede B-B' 1:50

