



**LEGENDA**

- Maten in m. tenzij anders aangegeven  
 Hoogtematen in m. tov N.A.P.  
 Wegmarkering in thermoplast tenzij anders aangegeven.
- Algemeen**
- Bestaande Materialen**
- Gras
  - Lichtmast
  - Lichtmast
  - Noord-Zuidlijn
  - Betonplaat 2x2
  - Asfalt Kleur: Zwart
  - Halfverharding
  - Puinverharding
  - Sbs Dikformaat Elleboogverband
  - Sbs Dikformaat Keperverband
  - Bss keiformaat blokverband
  - Tegel 300x300 Dik Halfststeenverband
  - Tegel 300x300 Dun Halfststeenverband
  - Terreinafscheiding Kunstmatig Hekwerk Raster
  - Markering Dwars Driehoek 5050
  - Markering Langs Blok
  - Boomstammen
  - Erfgrenzen
- Aan te brengen materialen**
- Doorgang Draaiport
  - Paal Uitneembaar
  - Bouwhek met staander + klemmen hoogte 2,0 m
  - Terreinafscheiding Kanstantje hout Hekwerk hoogte 1,20 m
  - Te plaatsen boomstammen
  - Houtensnipper pad ca. 2,0 m breed

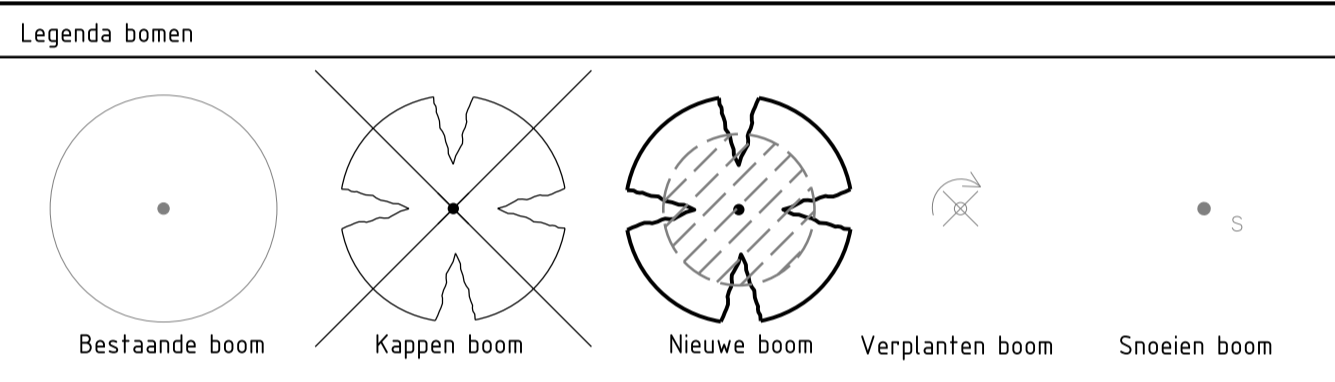

- Basislegenda maaveld**
- |  |   |   |
|--|---|---|
| <ul style="list-style-type: none"> <li>Inspectiepoot</li> <li>Inspectieput rond</li> <li>Straatkolk 450x200</li> <li>Straatkolk 450x300</li> <li>Straatkolk 300x300</li> <li>Trottoirkolk</li> <li>Lichtmast</li> <li>Trammast</li> <li>Verkeerslicht</li> <li>Verkeersbord</li> <li>Paal</li> <li>Paal uitneembaar</li> <li>Antiparkeerband</li> <li>Antiparkeerblok</li> <li>Parkeerbeugel</li> <li>Energiekast</li> </ul> | <ul style="list-style-type: none"> <li>Hit-me recht</li> <li>Hit-me rond</li> <li>Parkeerautomaat</li> <li>Parkeermeterpaal</li> <li>Afvalbak</li> <li>Brandkraan</li> <li>Poef</li> <li>Carre</li> <li>Brievenbus</li> <li>Wegwijzer</li> <li>Bank</li> <li>Fietsenrek</li> <li>Fietsnietje</li> <li>Reclamezuil</li> <li>Laadpaal</li> <li>Vlaggenmast</li> </ul> | <ul style="list-style-type: none"> <li>Boomkran</li> <li>Container Glas</li> <li>Container Afval</li> <li>Container Textiel</li> <li>Peilfilter</li> <li>Bestaand asfalt (in asfalt)</li> <li>Nieuw asfalt (wijzend asfalt)</li> <li>Frezen/uitvullen (wijzend naar)</li> <li>Openbaar groen</li> <li>Verlaagde band (smal is hoog)</li> <li>Terrasafschieding</li> </ul> |
|--|---|---|
- Toevoegingen**
- Bestaand
  - Nieuw
  - Vervallen
  - Materialaafschieding
  - Werkgrens

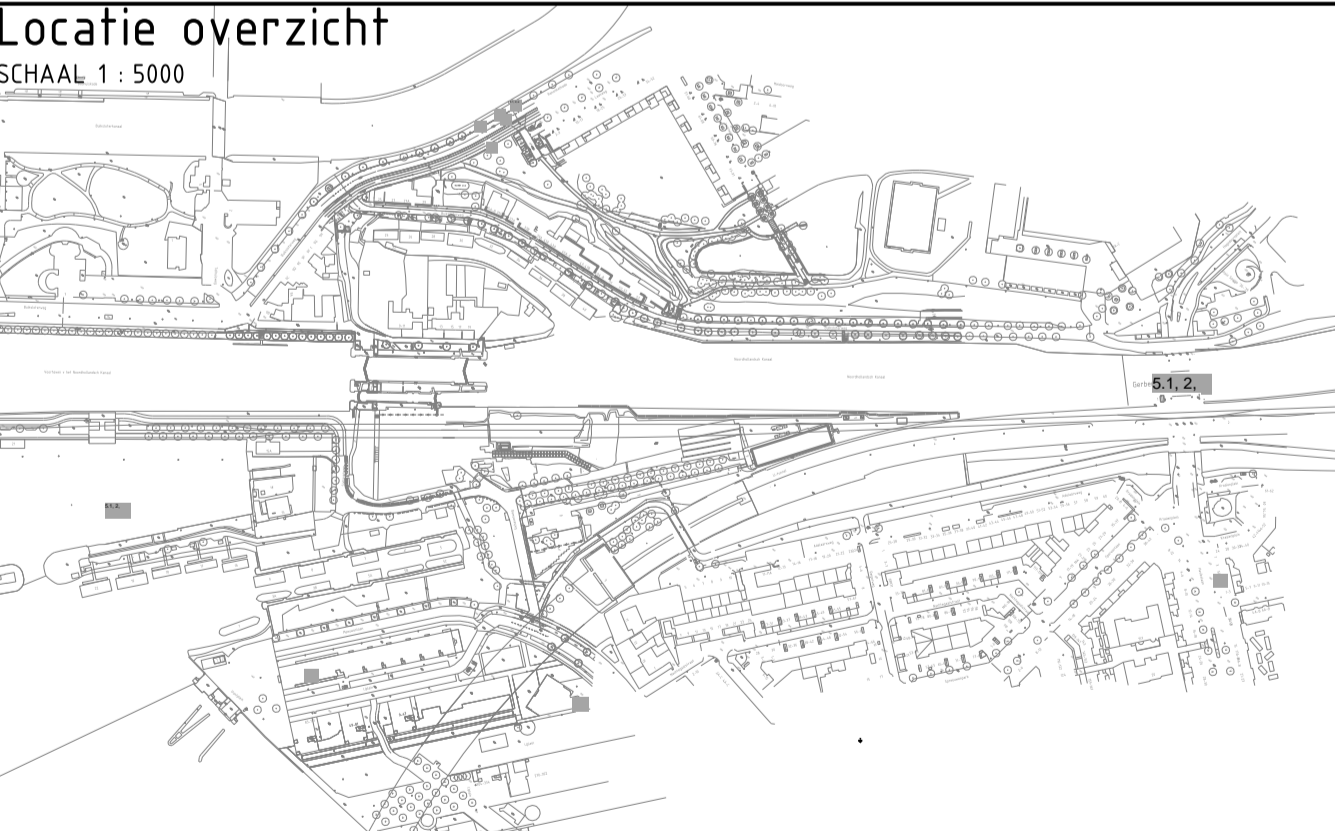

**Ingenieursbureau**

Opdrachtgever: **Gemeente Amsterdam**

Project: **Sixhaven**

Onderdeel: Herinrichting terrein "Place Maker" Nieuwe situatie

Status: Ter informatie	Fase: ontwerp	Behoort bij:	Schaal: 1:500
Opsteller: H. Yuen	Goedgekeurd en vrijgegeven: 5.1.2.e	Paraaf:	Datum: 05-08-2019
Projectnummer: 34033	Tekeningnummer: 31-175-03	Bladnummer: 1	Formaat: A1
Auteursrechten voorbehouden	Documentnr:	Aantal bladen: 1	Wijziging:
Bestandsnaam: FILES		Plotdatum: PLTD	

Westerstraat 430  
 Postbus 12693  
 1009 AR Amsterdam  
 Telefoon: 020 2511111