


## Fasering realisatie MBP

1	Projectteam	Afstemmen van welke bouwweg Kavel E gebruik maakt tijdens de aanleg van het drinkwater.	gedaan
2	Projectteam	Uitzetten van het trace voor waternet en OVL. Voor 3 april gereed. Waternet en OVL lopen mee tijdens het uitzetten.	ja
3			
4	Projectteam	De aanleg van verhardingen boven alle kruisingen waar het riool wordt aangelegd en boven waternet fase 1a opnemen in een bestek.	
5	Projectteam	Onderzoeken of er een bypass gemaakt kan worden voor bouwweg 2, zodat de weg naar Kavel E sneller definitief ingericht kan worden.	
6	Projectteam	Onderzoeken hoe de tijdelijke OVL opgepakt gaat worden. Definitieve OVL wordt pas aangelegd bij definitieve inrichting weg.	
7	Waternet	Tekeningen hei-installaties aanleveren bij het AMC. I.v.m. aangrenzende helikopterplaats.	
8	Kadans	Tracé data BAM doorgeven aan het AMC.	
9	Projectteam	Afstemming bouwplaats inrichting Kavel F en E	

april 2023

Aanleg drinkwater	3 april 2023 – 28 april 2023
Aanleg OVL	1 mei 2023 – 19 mei 2023
Realisatie kavel F	Juni 2023- jan 2025
Tijdelijke rioolaansluiting	15 juni 2023 – 30 juni 2023
WRM openbaar areaal 1A kavel E	1 juni 2023 – 1 juli 2023
Gebouw oplevering Kavel E	1 juli 2023
Verwijderen stelconverharding 1a	25 sept 2023 – 30 sept 2023
Waternet Fase 1a (bovenriool)	1 okt 2023 – 12 okt 2023
verwijderen stelconverharding 1b	11 okt 2023 -12 okt 2023
Waternet fase 1b (bovenriool)	13 okt 2023 – 18 okt 2023
Verwijderen stelconverharding 1c en transport	19 okt 2023 – 20 okt 2023
Waternet fase 1 c (bovenriool)	21 okt 2023 – 31 okt 2023
Waternet Fase 2 (transportriool onder rijweg)	1 nov 2023 – 31 dec 2023
Waternet fase 3 (transportriool gebied AUMC)	1 jan 2024 – 28 feb 2024
Waternet fase 4 (transportriool rijweg fase 2)	1 maart 2024 – 1 mei 2024
Wrm rijweg	1 mei 2024 – 30 juni 2024

— Route drinkwater  
 ■■■■ Route bouwverkeer

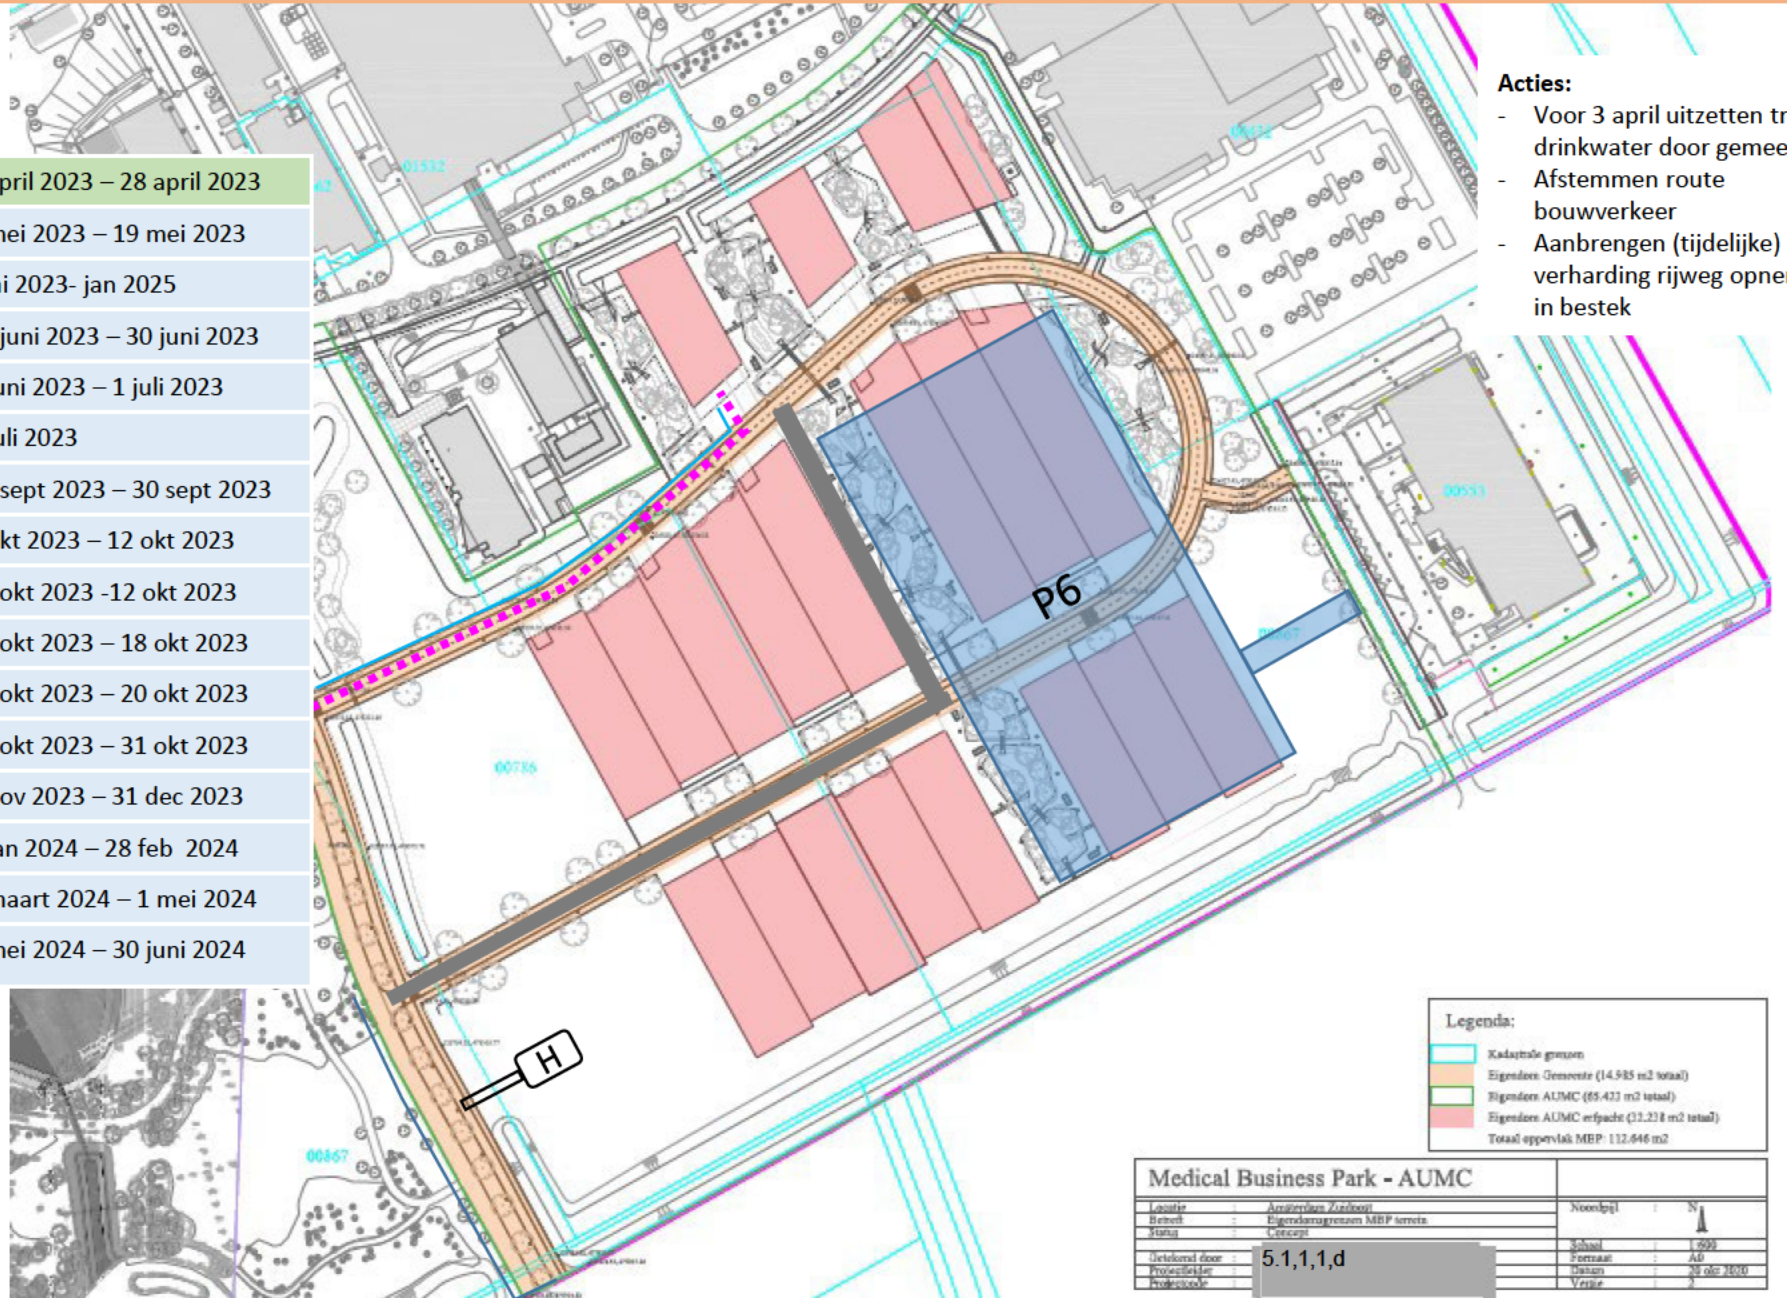

- Acties:**
- Voor 3 april uitzetten tracé drinkwater door gemeente
  - Afstemmen route bouwverkeer
  - Aanbrengen (tijdelijke) verharding rijweg opnemen in bestek

**Legenda:**


<span style="color: cyan;">—</span>	Kadastrale grenzen
<span style="color: orange;">—</span>	Eigendoms Gemeente (14.985 m2 totaal)
<span style="color: green;">—</span>	Eigendoms AUMC (65.423 m2 totaal)
<span style="color: red;">—</span>	Eigendoms AUMC verpacht (31.238 m2 totaal)
Totaal oppervlakt MBP: 112.646 m2	

Medical Business Park - AUMC			
Locatie	Amsterdam Zuidwest	Noordpunt	N
Beheer	Eigendoms grenzen MBP terrein	Schaal	1:500
Maat	1:500	Formaat	A4
Uitvoerd door	5.1,1,1,d	Datum	29 okt 2023
Projectleider		Verste	
Projectcode			

Mei 2023

Aanleg drinkwater	3 april 2023 – 28 april 2023
Aanleg OVL	1 mei 2023 – 19 mei 2023
Realisatie kavel F	Juni 2023- jan 2025
Tijdelijke rioolaansluiting	15 juni 2023 – 30 juni 2023
WRM openbaar areaal 1A kavel E	1 juni 2023 – 1 juli 2023
Gebouw oplevering Kavel E	1 juli 2023
Verwijderen stelconverharding 1a	25 sept 2023 – 30 sept 2023
Waternet Fase 1a (bovenriool)	1 okt 2023 – 12 okt 2023
verwijderen stelconverharding 1b	11 okt 2023 -12 okt 2023
Waternet fase 1b (bovenriool)	13 okt 2023 – 18 okt 2023
Verwijderen stelconverharding 1c en transport	19 okt 2023 – 20 okt 2023
Waternet fase 1 c (bovenriool)	21 okt 2023 – 31 okt 2023
Waternet Fase 2 (transportriool onder rijweg)	1 nov 2023 – 31 dec 2023
Waternet fase 3 (transportriool gebied AUMC)	1 jan 2024 – 28 feb 2024
Waternet fase 4 (transportriool rijweg fase 2)	1 maart 2024 – 1 mei 2024
Wrm rijweg	1 mei 2024 – 30 juni 2024

— Route OVL  
 ■■■■■ Route bouwverkeer

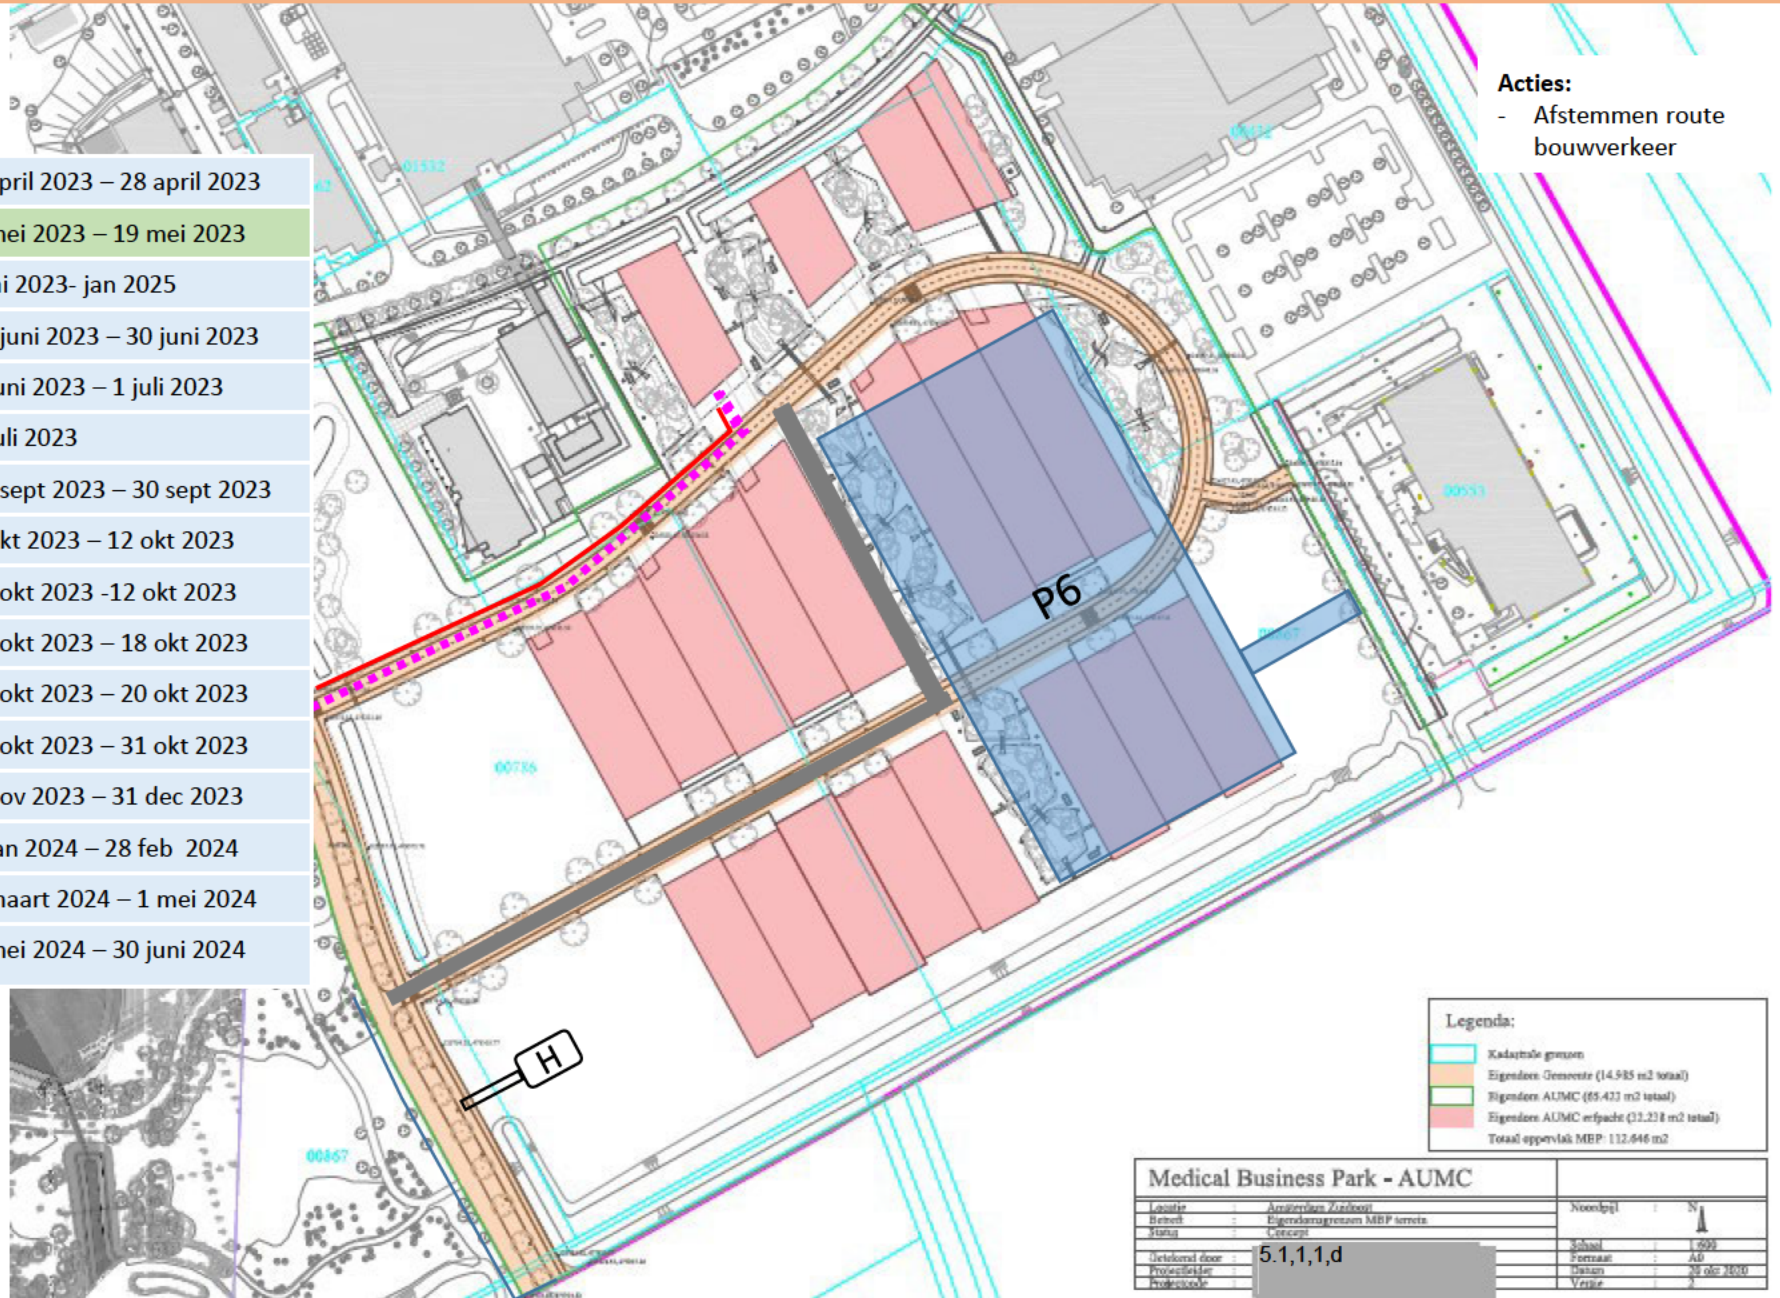

**Acties:**  
 - Afstemmen route bouwverkeer

**Legenda:**

<span style="border: 1px solid cyan; display: inline-block; width: 10px; height: 10px;"></span>	Kadastrale grenzen
<span style="border: 1px solid orange; display: inline-block; width: 10px; height: 10px;"></span>	Eigendom Gemeente (14.985 m <sup>2</sup> totaal)
<span style="border: 1px solid green; display: inline-block; width: 10px; height: 10px;"></span>	Eigendom AUMC (65.423 m <sup>2</sup> totaal)
<span style="border: 1px solid red; display: inline-block; width: 10px; height: 10px;"></span>	Eigendom AUMC verpacht (31.238 m <sup>2</sup> totaal)
Totaal oppervlakt MBP: 112.646 m <sup>2</sup>	


Medical Business Park - AUMC			
Locatie	Amsterdam Zuidwest	Noordpunt	N
Beheer	Eigendomsgrenzen MBP terrein		
Maat	1:500	Schaal	1:500
Uitvoerd door	5.1,1,1,d	Perman	AD
Projectleider		Datum	20 okt 2020
Projectcode		Verste	

Juni 2023

Aanleg drinkwater	3 april 2023 – 28 april 2023
Aanleg OVL	1 mei 2023 – 19 mei 2023
Realisatie kavel F	Juni 2023- jan 2025
Tijdelijke rioolaansluiting	15 juni 2023 – 30 juni 2023
WRM openbaar areaal 1A kavel E	1 juni 2023 – 1 juli 2023
Gebouw oplevering Kavel E	1 juli 2023
Verwijderen stelconverharding 1a	25 sept 2023 – 30 sept 2023
Waternet Fase 1a (bovenriool)	1 okt 2023 – 12 okt 2023
verwijderen stelconverharding 1b	11 okt 2023 -12 okt 2023
Waternet fase 1b (bovenriool)	13 okt 2023 – 18 okt 2023
Verwijderen stelconverharding 1c en transport	19 okt 2023 – 20 okt 2023
Waternet fase 1 c (bovenriool)	21 okt 2023 – 31 okt 2023
Waternet Fase 2 (transportriool onder rijweg)	1 nov 2023 – 31 dec 2023
Waternet fase 3 (transportriool gebied AUMC)	1 jan 2024 – 28 feb 2024
Waternet fase 4 (transportriool rijweg fase 2)	1 maart 2024 – 1 mei 2024
Wrm rijweg	1 mei 2024 – 30 juni 2024

Acties:

- Scheiden route bouwverkeer kavel F en bestemmingsverkeer kavel E
- Afzetten Bouwterrein Kavel F in overeenstemming met Kavel E

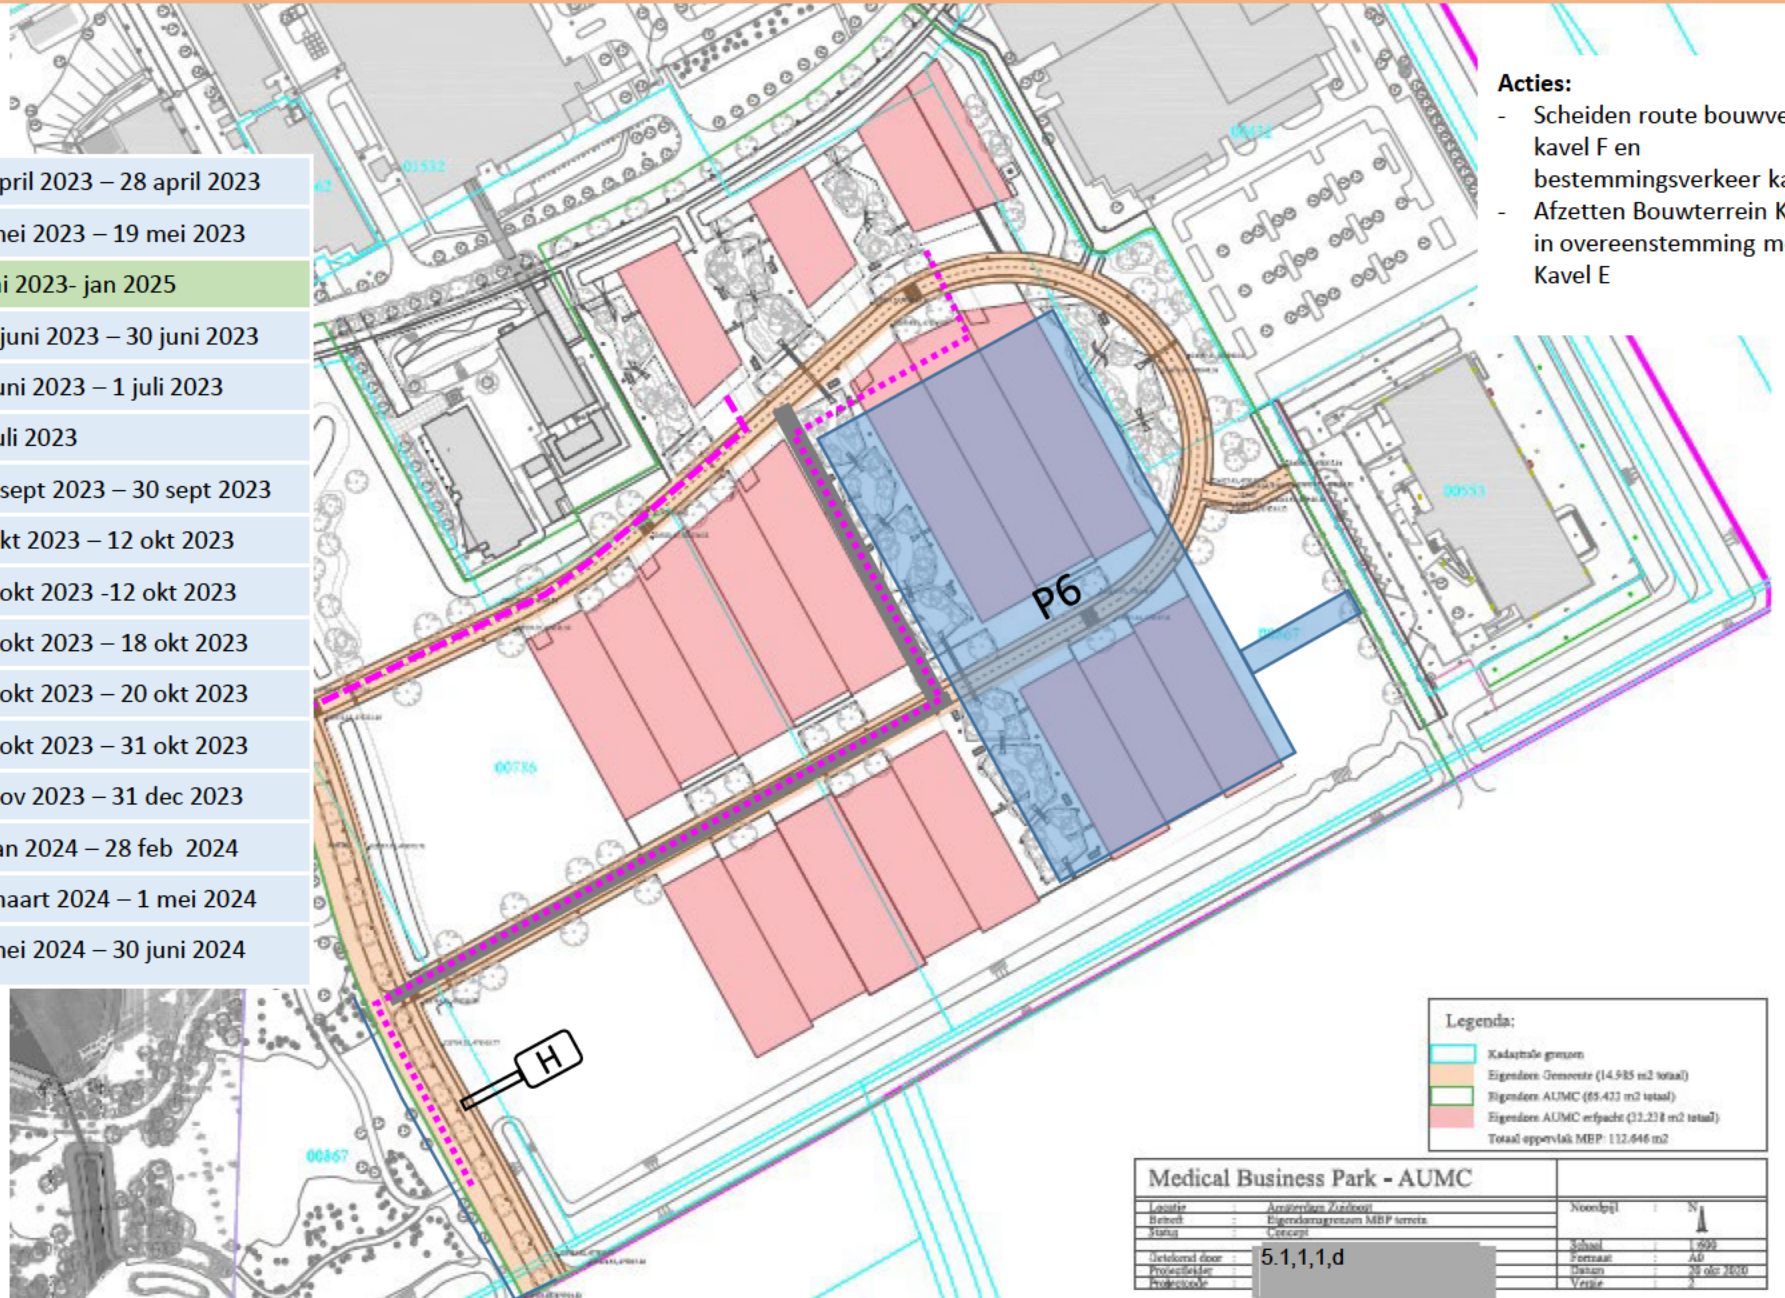

Route bouwverkeer

Legenda:


<span style="border: 1px solid cyan; width: 10px; height: 10px; display: inline-block;"></span>	Kadastrale grenzen
<span style="border: 1px solid orange; width: 10px; height: 10px; display: inline-block;"></span>	Eigendom Gemeente (14.985 m2 totaal)
<span style="border: 1px solid green; width: 10px; height: 10px; display: inline-block;"></span>	Eigendom AUMC (65.423 m2 totaal)
<span style="border: 1px solid red; width: 10px; height: 10px; display: inline-block;"></span>	Eigendom AUMC verpacht (31.238 m2 totaal)
Totaal oppervlakt MBP: 112.646 m2	

Medical Business Park - AUMC			
Locatie	Amsterdam Zuidwest	Noordpunt	N
Beheer	Eigendomsgrenzen MBP terrein		
Maat	1:500	Schaal	1:500
Uitvoerd door	5.1,1,1,d	Perzoon	AD
Projectleider		Datum	20 okt 2020
Projectcode		Verz	

Juni 2023

Aanleg drinkwater	3 april 2023 – 28 april 2023
Aanleg OVL	1 mei 2023 – 19 mei 2023
Realisatie kavel F	Juni 2023- jan 2025
Tijdelijke rioolaansluiting	15 juni 2023 – 30 juni 2023
WRM openbaar areaal 1A kavel E	1 juni 2023 – 1 juli 2023
Gebouw oplevering Kavel E	1 juli 2023
Verwijderen stelconverharding 1a	25 sept 2023 – 30 sept 2023
Waternet Fase 1a (bovenriool)	1 okt 2023 – 12 okt 2023
verwijderen stelconverharding 1b	11 okt 2023 -12 okt 2023
Waternet fase 1b (bovenriool)	13 okt 2023 – 18 okt 2023
Verwijderen stelconverharding 1c en transport	19 okt 2023 – 20 okt 2023
Waternet fase 1 c (bovenriool)	21 okt 2023 – 31 okt 2023
Waternet Fase 2 (transportriool onder rijweg)	1 nov 2023 – 31 dec 2023
Waternet fase 3 (transportriool gebied AUMC)	1 jan 2024 – 28 feb 2024
Waternet fase 4 (transportriool rijweg fase 2)	1 maart 2024 – 1 mei 2024
Wrm rijweg	1 mei 2024 – 30 juni 2024

- Acties:**
- plaatsen tijdelijke voorziening
  - Afstemmen aansluiten tijdelijke voorziening
  - Afstemmen met waternet over uitstraling (of inpakken) van de tijdelijke rioolvoorziening

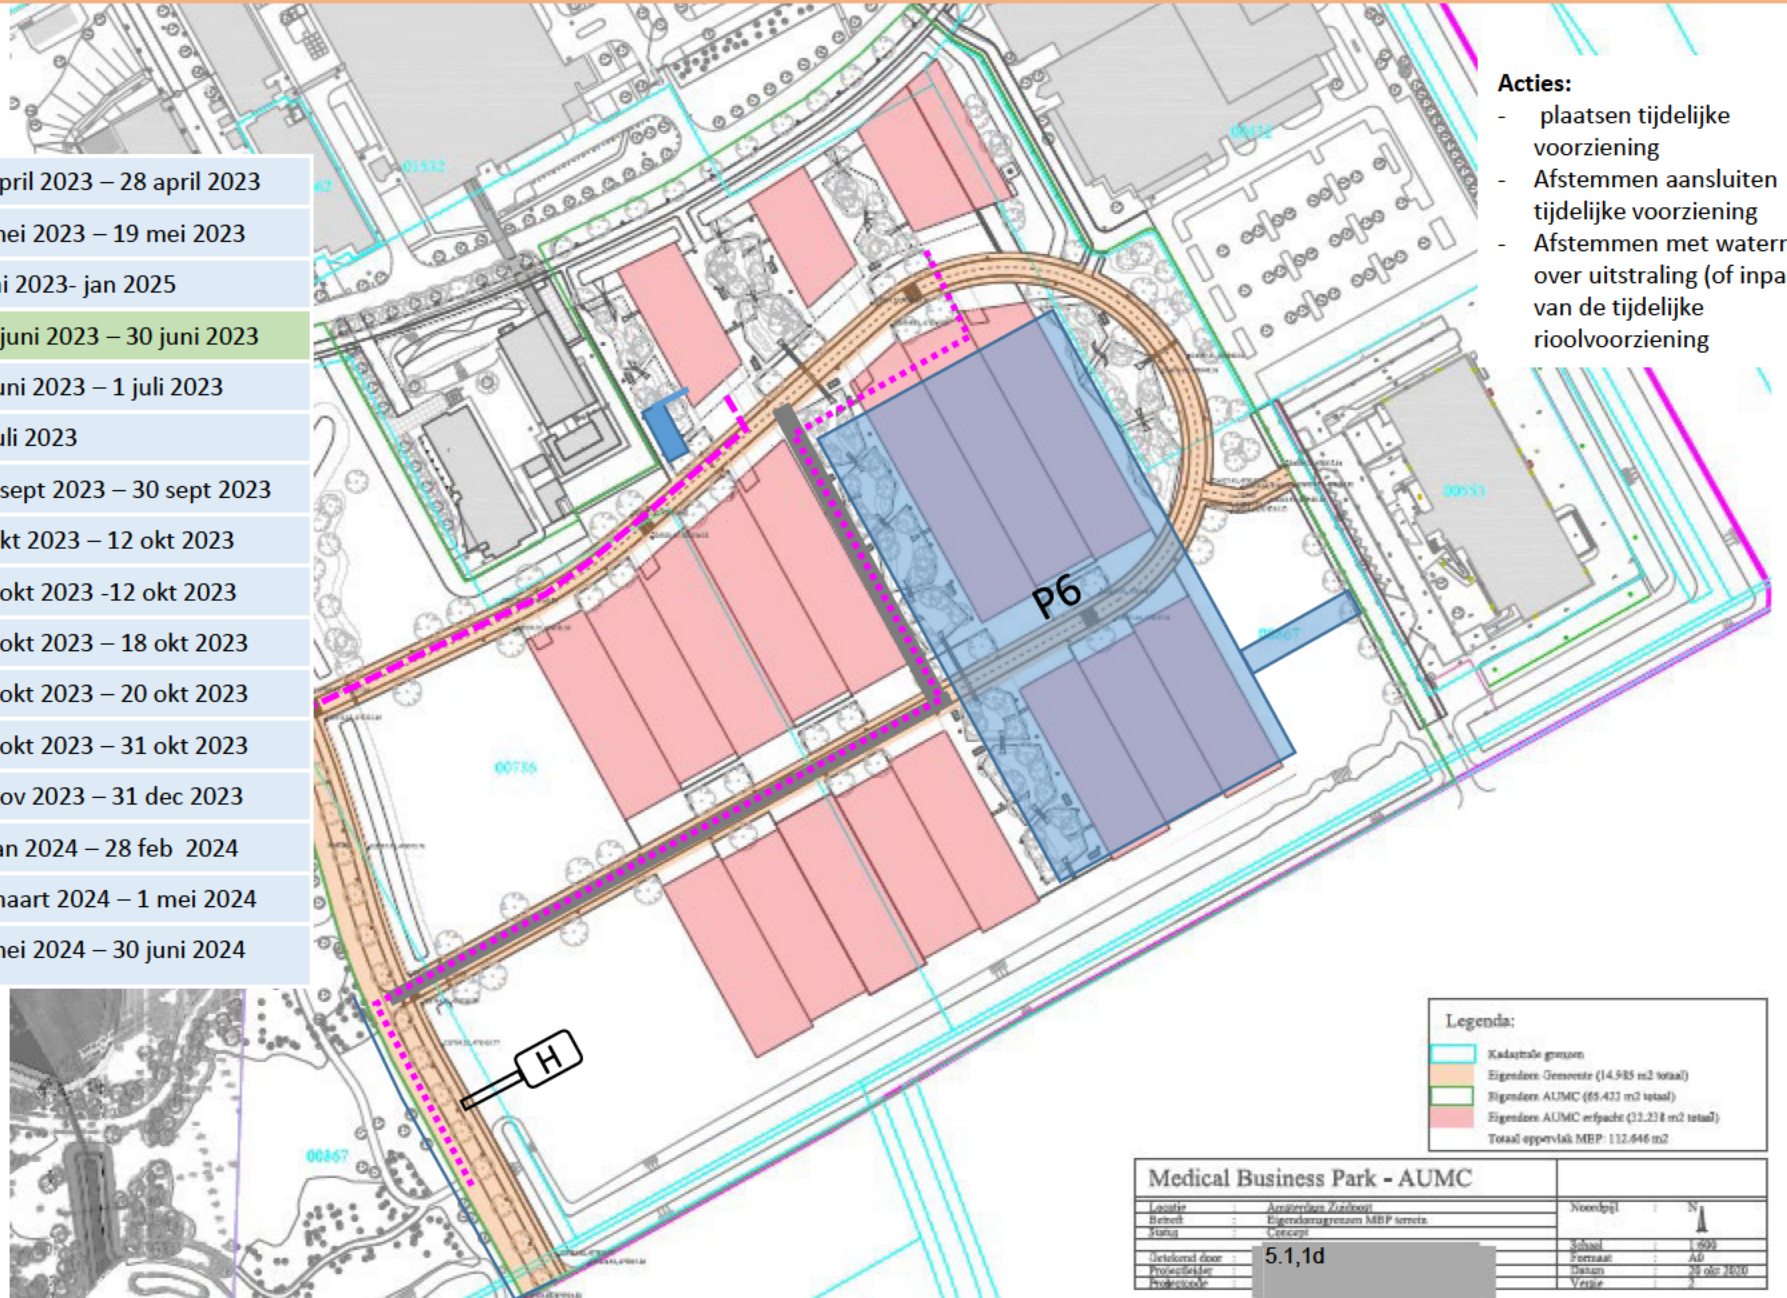

Route bouwverkeer

**Legenda:**

<span style="border: 1px solid cyan; width: 10px; height: 10px; display: inline-block;"></span>	Kadastrale grenzen
<span style="border: 1px solid orange; width: 10px; height: 10px; display: inline-block;"></span>	Eigendom Gemeente (14.985 m2 totaal)
<span style="border: 1px solid green; width: 10px; height: 10px; display: inline-block;"></span>	Eigendom AUMC (65.423 m2 totaal)
<span style="border: 1px solid red; width: 10px; height: 10px; display: inline-block;"></span>	Eigendom AUMC verpacht (31.238 m2 totaal)
Totaal oppervlakt MBP: 112.646 m2	


Medical Business Park - AUMC		
Locatie	Amsterdam Zuidwest	Noordzijde
Beheer	Eigendomsgrenzen MBP terrein	N
Maat	1:500	
Uitdrukt door	5.1,1d	Schaal
Projectleider		Formaat
Projectcode		Datum
		Verste

1 juli 2023

Aanleg drinkwater	3 april 2023 – 28 april 2023
Aanleg OVL	1 mei 2023 – 19 mei 2023
Realisatie kavel F	Juni 2023- jan 2025
Tijdelijke rioolaansluiting	15 juni 2023 – 30 juni 2023
WRM openbaar areaal 1A kavel E	1 juni 2023 – 1 juli 2023
Gebouw oplevering Kavel E	1 juli 2023
Verwijderen stelconverharding 1a	25 sept 2023 – 30 sept 2023
Waternet Fase 1a (bovenriool)	1 okt 2023 – 12 okt 2023
verwijderen stelconverharding 1b	11 okt 2023 -12 okt 2023
Waternet fase 1b (bovenriool)	13 okt 2023 – 18 okt 2023
Verwijderen stelconverharding 1c en transport	19 okt 2023 – 20 okt 2023
Waternet fase 1 c (bovenriool)	21 okt 2023 – 31 okt 2023
Waternet Fase 2 (transportriool onder rijweg)	1 nov 2023 – 31 dec 2023
Waternet fase 3 (transportriool gebied AUMC)	1 jan 2024 – 28 feb 2024
Waternet fase 4 (transportriool rijweg fase 2)	1 maart 2024 – 1 mei 2024
Wrm rijweg	1 mei 2024 – 30 juni 2024

**Acties:**

- Oplevering gebouw kavel E op 1 juli 2023 exclusief het inhuzen.
- Openbaar areaal fase 1A rond kavel E gereed op 1 juli

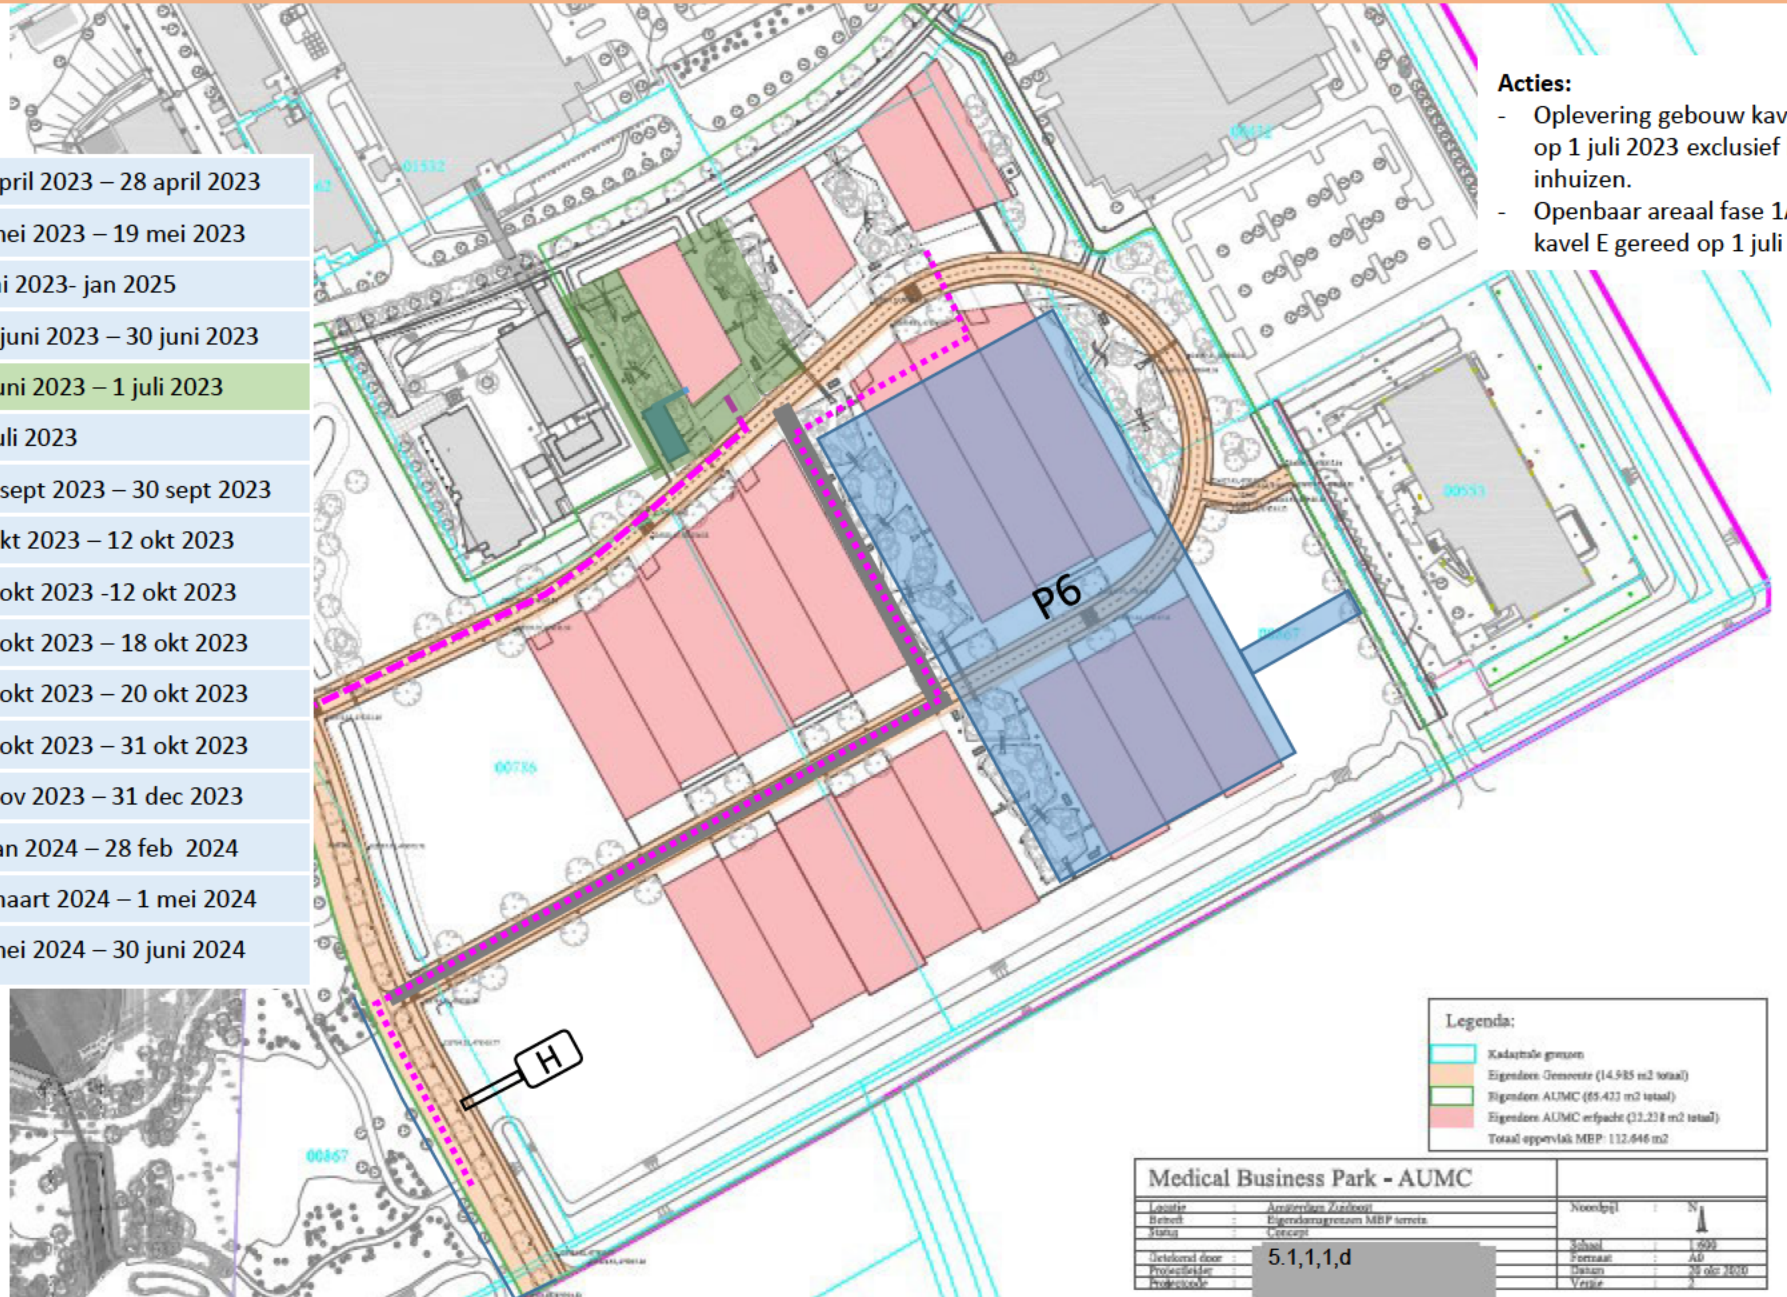

Route bouwverkeer

**Legenda:**

<span style="border: 1px solid cyan; display: inline-block; width: 10px; height: 10px;"></span>	Kadastrale grenzen
<span style="border: 1px solid orange; display: inline-block; width: 10px; height: 10px;"></span>	Eigendom Gemeente (14.985 m2 totaal)
<span style="border: 1px solid green; display: inline-block; width: 10px; height: 10px;"></span>	Eigendom AUMC (65.423 m2 totaal)
<span style="border: 1px solid red; display: inline-block; width: 10px; height: 10px;"></span>	Eigendom AUMC verpacht (31.238 m2 totaal)
Totaal oppervlakt MBP: 112.646 m2	


Medical Business Park - AUMC			
Locatie	Amsterdam Zuidwest	Noordpunt	N
Beheer	Eigendomsgrenzen MBP terrein		
Maat	1:2000	Schaal	1:2000
Uitdokter door	5.1,1,1,d	Formaat	A4
Projectleider		Datum	20 okt 2020
Projectcode		Versie	1

2 juli 2023 – 1 sept 2023

Aanleg drinkwater	3 april 2023 – 28 april 2023
Aanleg OVL	1 mei 2023 – 19 mei 2023
Realisatie kavel F	Juni 2023- jan 2025
Tijdelijke rioolaansluiting	15 juni 2023 – 30 juni 2023
WRM openbaar areaal 1A kavel E	1 juni 2023 – 1 juli 2023
Gebouw oplevering Kavel E	1 juli 2023
Verwijderen stelconverharding 1a	25 sept 2023 – 30 sept 2023
Waternet Fase 1a (bovenriool)	1 okt 2023 – 12 okt 2023
verwijderen stelconverharding 1b	11 okt 2023 -12 okt 2023
Waternet fase 1b (bovenriool)	13 okt 2023 – 18 okt 2023
Verwijderen stelconverharding 1c en transport	19 okt 2023 – 20 okt 2023
Waternet fase 1 c (bovenriool)	21 okt 2023 – 31 okt 2023
Waternet Fase 2 (transportriool onder rijweg)	1 nov 2023 – 31 dec 2023
Waternet fase 3 (transportriool gebied AUMC)	1 jan 2024 – 28 feb 2024
Waternet fase 4 (transportriool rijweg fase 2)	1 maart 2024 – 1 mei 2024
Wrm rijweg	1 mei 2024 – 30 juni 2024

Acties:

- In week 20 (15 mei) moeten alle nutsaansluitingen (behalve definitieve riolering) voor Kavel E gereed zijn.

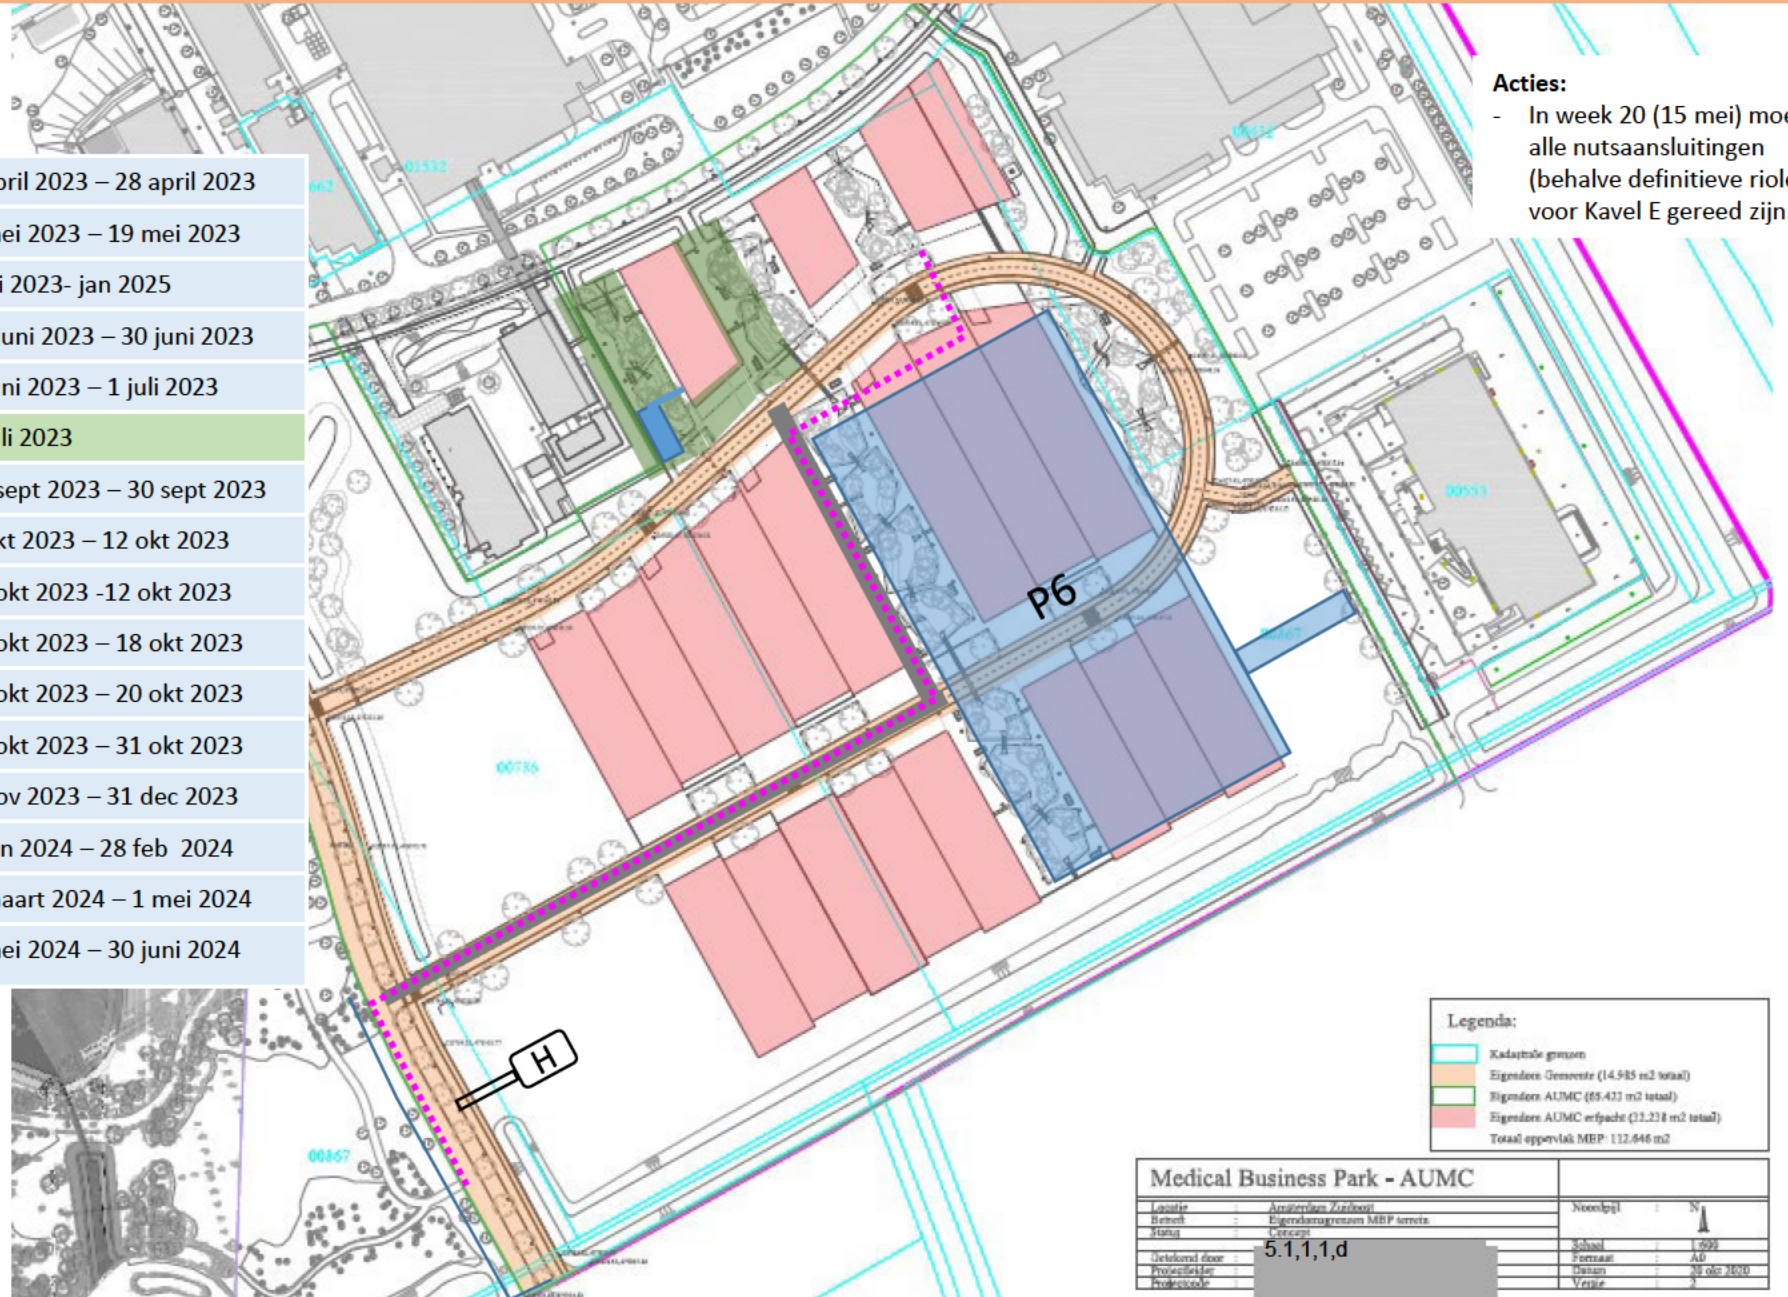

Route bouwverkeer

Legenda:

<span style="color: cyan;">—</span>	Kadastrale grenzen
<span style="color: orange;">—</span>	Eigendom Gemeente (14.985 m <sup>2</sup> totaal)
<span style="color: green;">—</span>	Eigendom AUMC (85.423 m <sup>2</sup> totaal)
<span style="color: red;">—</span>	Eigendom AUMC erfpacht (23.238 m <sup>2</sup> totaal)
	Totaal oppervlakt MEP: 132.646 m <sup>2</sup>


Medical Business Park - AUMC		
Locatie	Amsterdam Zuidwest	Noordrijl
Bereik	Eigendomsgrenzen MBP terrein	N
Weg	Vrijheid	2023
Uitgevoerd door	5.1.1.1.d	Schaal
Projectleider		Vermaat
Projectlocatie		Datum
		28 okt 2023
		Verste

25 sept 2023 – 30 sept 2023

Aanleg drinkwater	3 april 2023 – 28 april 2023
Aanleg OVL	1 mei 2023 – 19 mei 2023
Realisatie kavel F	Juni 2023- jan 2025
Tijdelijke rioolaansluiting	15 juni 2023 – 30 juni 2023
WRM openbaar areaal 1A kavel E	1 juni 2023 – 1 juli 2023
Gebouw oplevering Kavel E	1 juli 2023
<b>Verwijderen stelconverharding 1a</b>	<b>25 sept 2023 – 30 sept 2023</b>
Waternet Fase 1a (bovenriool)	1 okt 2023 – 12 okt 2023
verwijderen stelconverharding 1b	11 okt 2023 -12 okt 2023
Waternet fase 1b (bovenriool)	13 okt 2023 – 18 okt 2023
Verwijderen stelconverharding 1c en transport	19 okt 2023 – 20 okt 2023
Waternet fase 1 c (bovenriool)	21 okt 2023 – 31 okt 2023
Waternet Fase 2 (transportriool onder rijweg)	1 nov 2023 – 31 dec 2023
Waternet fase 3 (transportriool gebied AUMC)	1 jan 2024 – 28 feb 2024
Waternet fase 4 (transportriool rijweg fase 2)	1 maart 2024 – 1 mei 2024
Wrm rijweg	1 mei 2024 – 30 juni 2024

Acties:

- Kavel F blijft bereikbaar via bouwweg 2
- Verwijderen stelconverharding opnemen in bestek rijweg

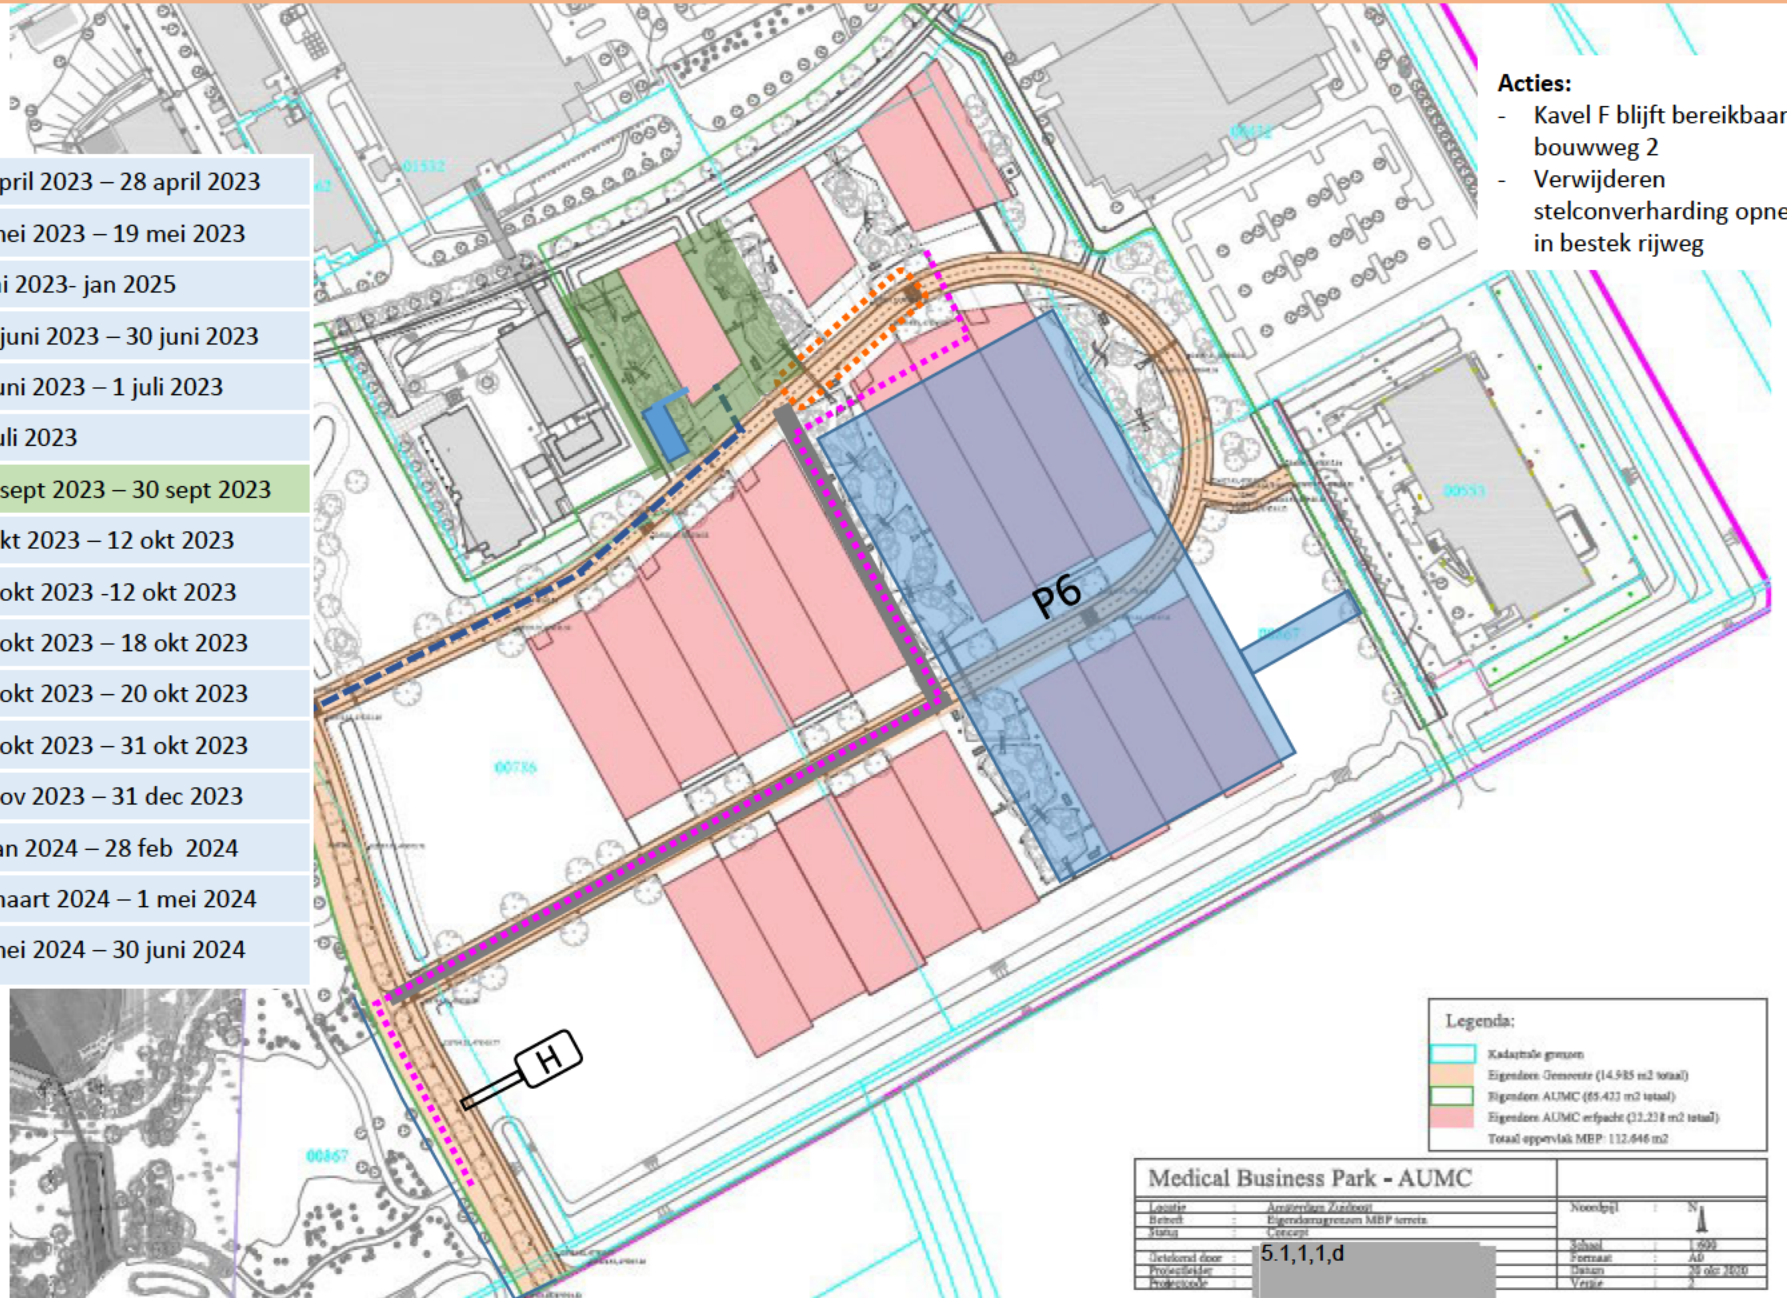

----- Route gebruikers PUA  
 - - - - - Route bouwverkeer

Legenda:


<span style="border: 1px solid cyan; display: inline-block; width: 15px; height: 10px;"></span>	Kadastrale grenzen
<span style="border: 1px solid orange; display: inline-block; width: 15px; height: 10px;"></span>	Eigendom Gemeente (14.985 m <sup>2</sup> totaal)
<span style="border: 1px solid green; display: inline-block; width: 15px; height: 10px;"></span>	Eigendom AUMC (65.423 m <sup>2</sup> totaal)
<span style="border: 1px solid red; display: inline-block; width: 15px; height: 10px;"></span>	Eigendom AUMC verpacht (31.238 m <sup>2</sup> totaal)
Totaal oppervlakt MBP: 112.646 m <sup>2</sup>	

Medical Business Park - AUMC		
Locatie	Amstelrade Zuidwest	Noordpunt
Beheer	Eigendoms grenzen MBP terrein	N
Maat	1:500	Schaal
Uitdrukt door	5.1,1,1,d	Formaat
Projectleider		Datum
Projectcode		Verste

1 okt 2023 – 12 okt 2023

Aanleg drinkwater	3 april 2023 – 28 april 2023
Aanleg OVL	1 mei 2023 – 19 mei 2023
Realisatie kavel F	Juni 2023- jan 2025
Tijdelijke rioolaansluiting	15 juni 2023 – 30 juni 2023
WRM openbaar areaal 1A kavel E	1 juni 2023 – 1 juli 2023
Gebouw oplevering Kavel E	1 juli 2023
Verwijderen stelconverharding 1a	25 sept 2023 – 30 sept 2023
<b>Waternet Fase 1a (bovenriool)</b>	<b>1 okt 2023 – 12 okt 2023</b>
verwijderen stelconverharding 1b	11 okt 2023 -12 okt 2023
Waternet fase 1b (bovenriool)	13 okt 2023 – 18 okt 2023
Verwijderen stelconverharding 1c en transport	19 okt 2023 – 20 okt 2023
Waternet fase 1 c (bovenriool)	21 okt 2023 – 31 okt 2023
Waternet Fase 2 (transportriool onder rijweg)	1 nov 2023 – 31 dec 2023
Waternet fase 3 (transportriool gebied AUMC)	1 jan 2024 – 28 feb 2024
Waternet fase 4 (transportriool rijweg fase 2)	1 maart 2024 – 1 mei 2024
Wrm rijweg	1 mei 2024 – 30 juni 2024

----- Route gebruikers PUA  
 ■■■■■ Route bouwverkeer

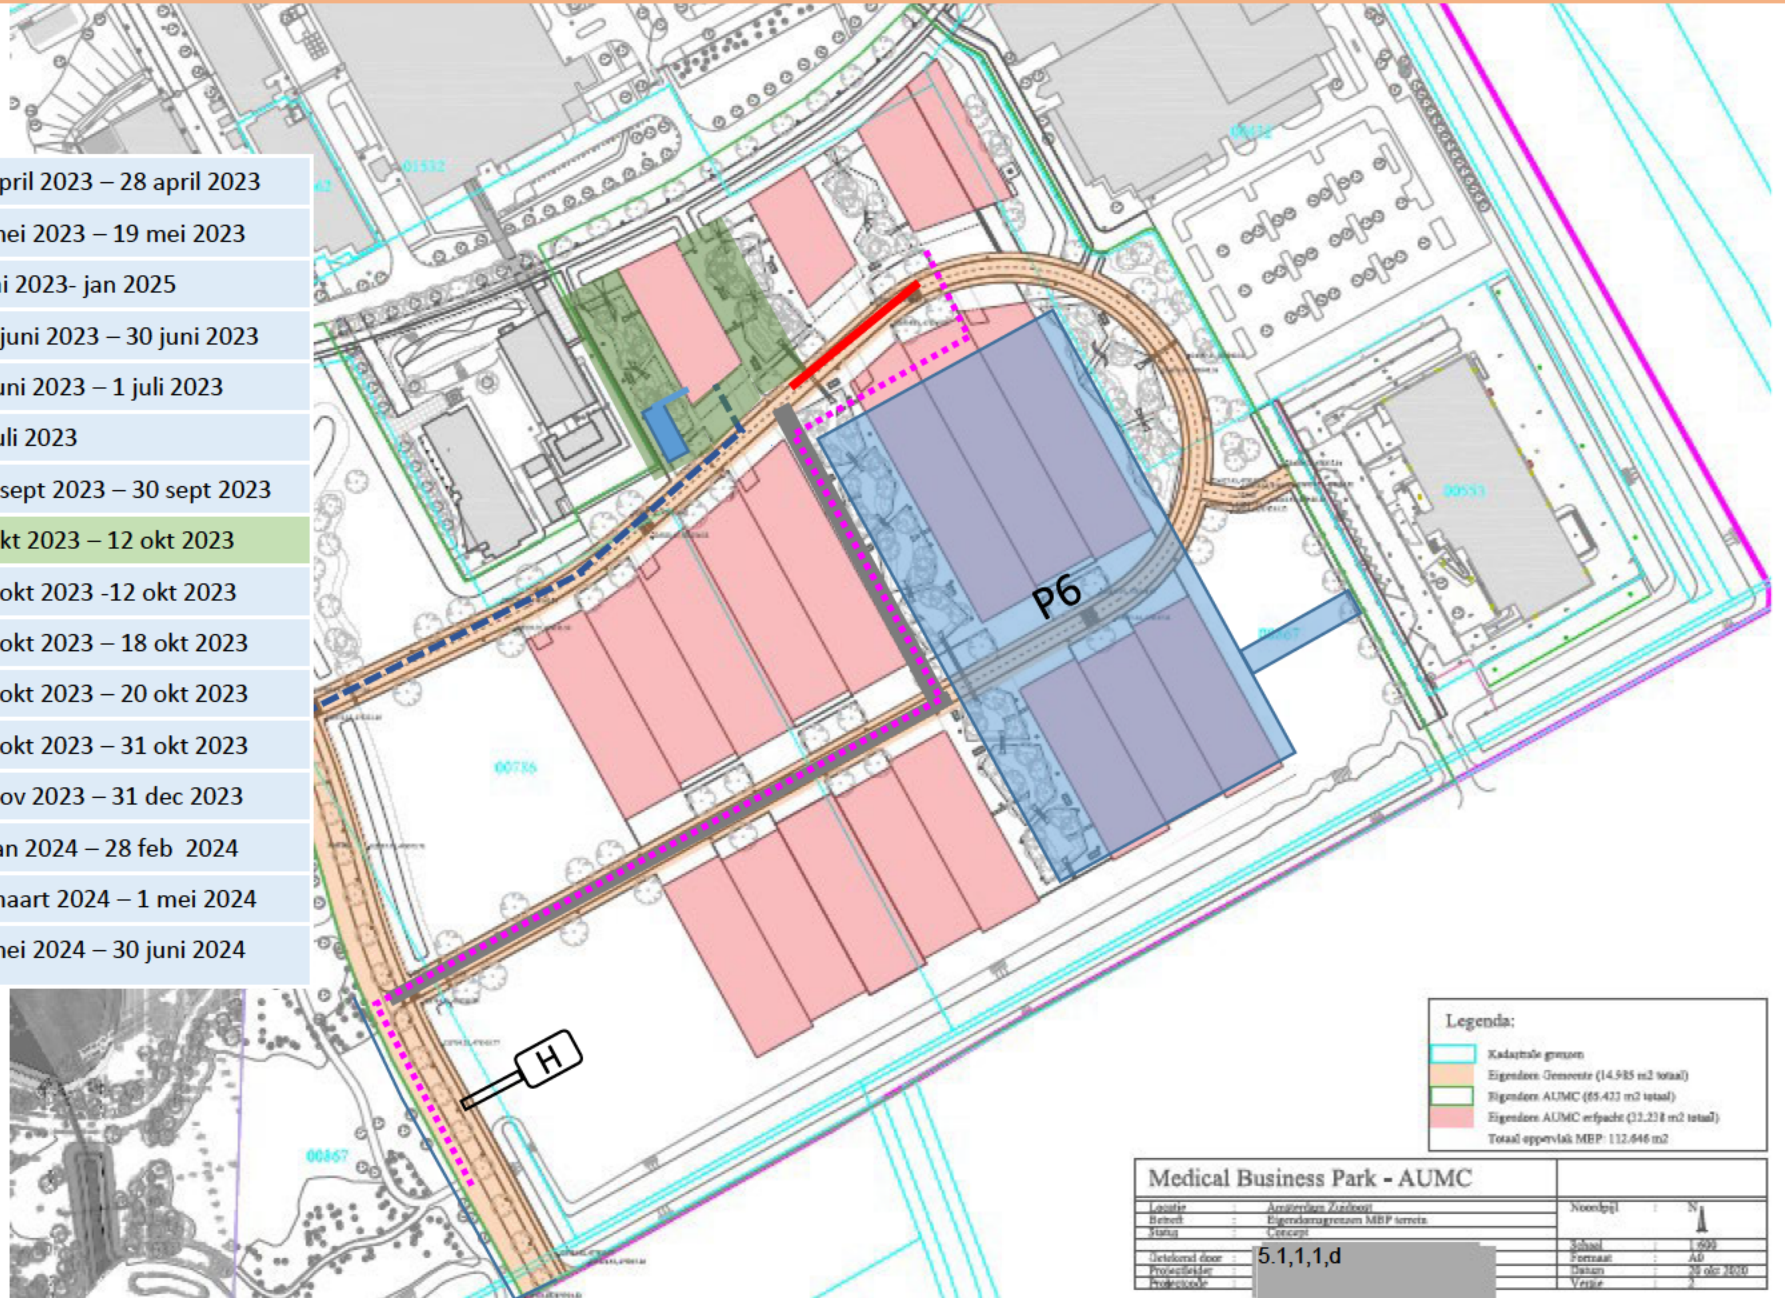

Legenda:

<span style="color: cyan;">—</span>	Kadastrale grenzen
<span style="color: orange;">—</span>	Eigendom Gemeente (14.985 m2 totaal)
<span style="color: green;">—</span>	Eigendom AUMC (65.423 m2 totaal)
<span style="color: red;">—</span>	Eigendom AUMC verhuurd (31.238 m2 totaal)
Totaal oppervlakt MBP: 112.646 m2	


Medical Business Park - AUMC			
Locatie	Amsterdam Zuidwest	Noordzijde	N
Beheer	Eigendomsgrenzen MBP terrein		
Status	Uitvoeren	Schaal	1:500
Uitsluitend door	5.1,1,1,d	Perman	Ad
Projectleider	[redacted]	Datum	20 okt 2023
Projectcode	[redacted]	Versie	3

11 okt 2023 – 12 okt 2023

Aanleg drinkwater	3 april 2023 – 28 april 2023
Aanleg OVL	1 mei 2023 – 19 mei 2023
Realisatie kavel F	Juni 2023- jan 2025
Tijdelijke rioolaansluiting	15 juni 2023 – 30 juni 2023
WRM openbaar areaal 1A kavel E	1 juni 2023 – 1 juli 2023
Gebouw oplevering Kavel E	1 juli 2023
Verwijderen stelconverharding 1a	25 sept 2023 – 30 sept 2023
Waternet Fase 1a (bovenriool)	1 okt 2023 – 12 okt 2023
verwijderen stelconverharding 1b	11 okt 2023 -12 okt 2023
Waternet fase 1b (bovenriool)	13 okt 2023 – 18 okt 2023
Verwijderen stelconverharding 1c en transport	19 okt 2023 – 20 okt 2023
Waternet fase 1 c (bovenriool)	21 okt 2023 – 31 okt 2023
Waternet Fase 2 (transportriool onder rijweg)	1 nov 2023 – 31 dec 2023
Waternet fase 3 (transportriool gebied AUMC)	1 jan 2024 – 28 feb 2024
Waternet fase 4 (transportriool rijweg fase 2)	1 maart 2024 – 1 mei 2024
Wrm rijweg	1 mei 2024 – 30 juni 2024

Acties:

- Na aanleg 1<sup>e</sup> fase bovenriool en vrijgave door waternet mag er tijdelijke verharding worden aangebracht. Dit moet worden opgenomen in het bestek.

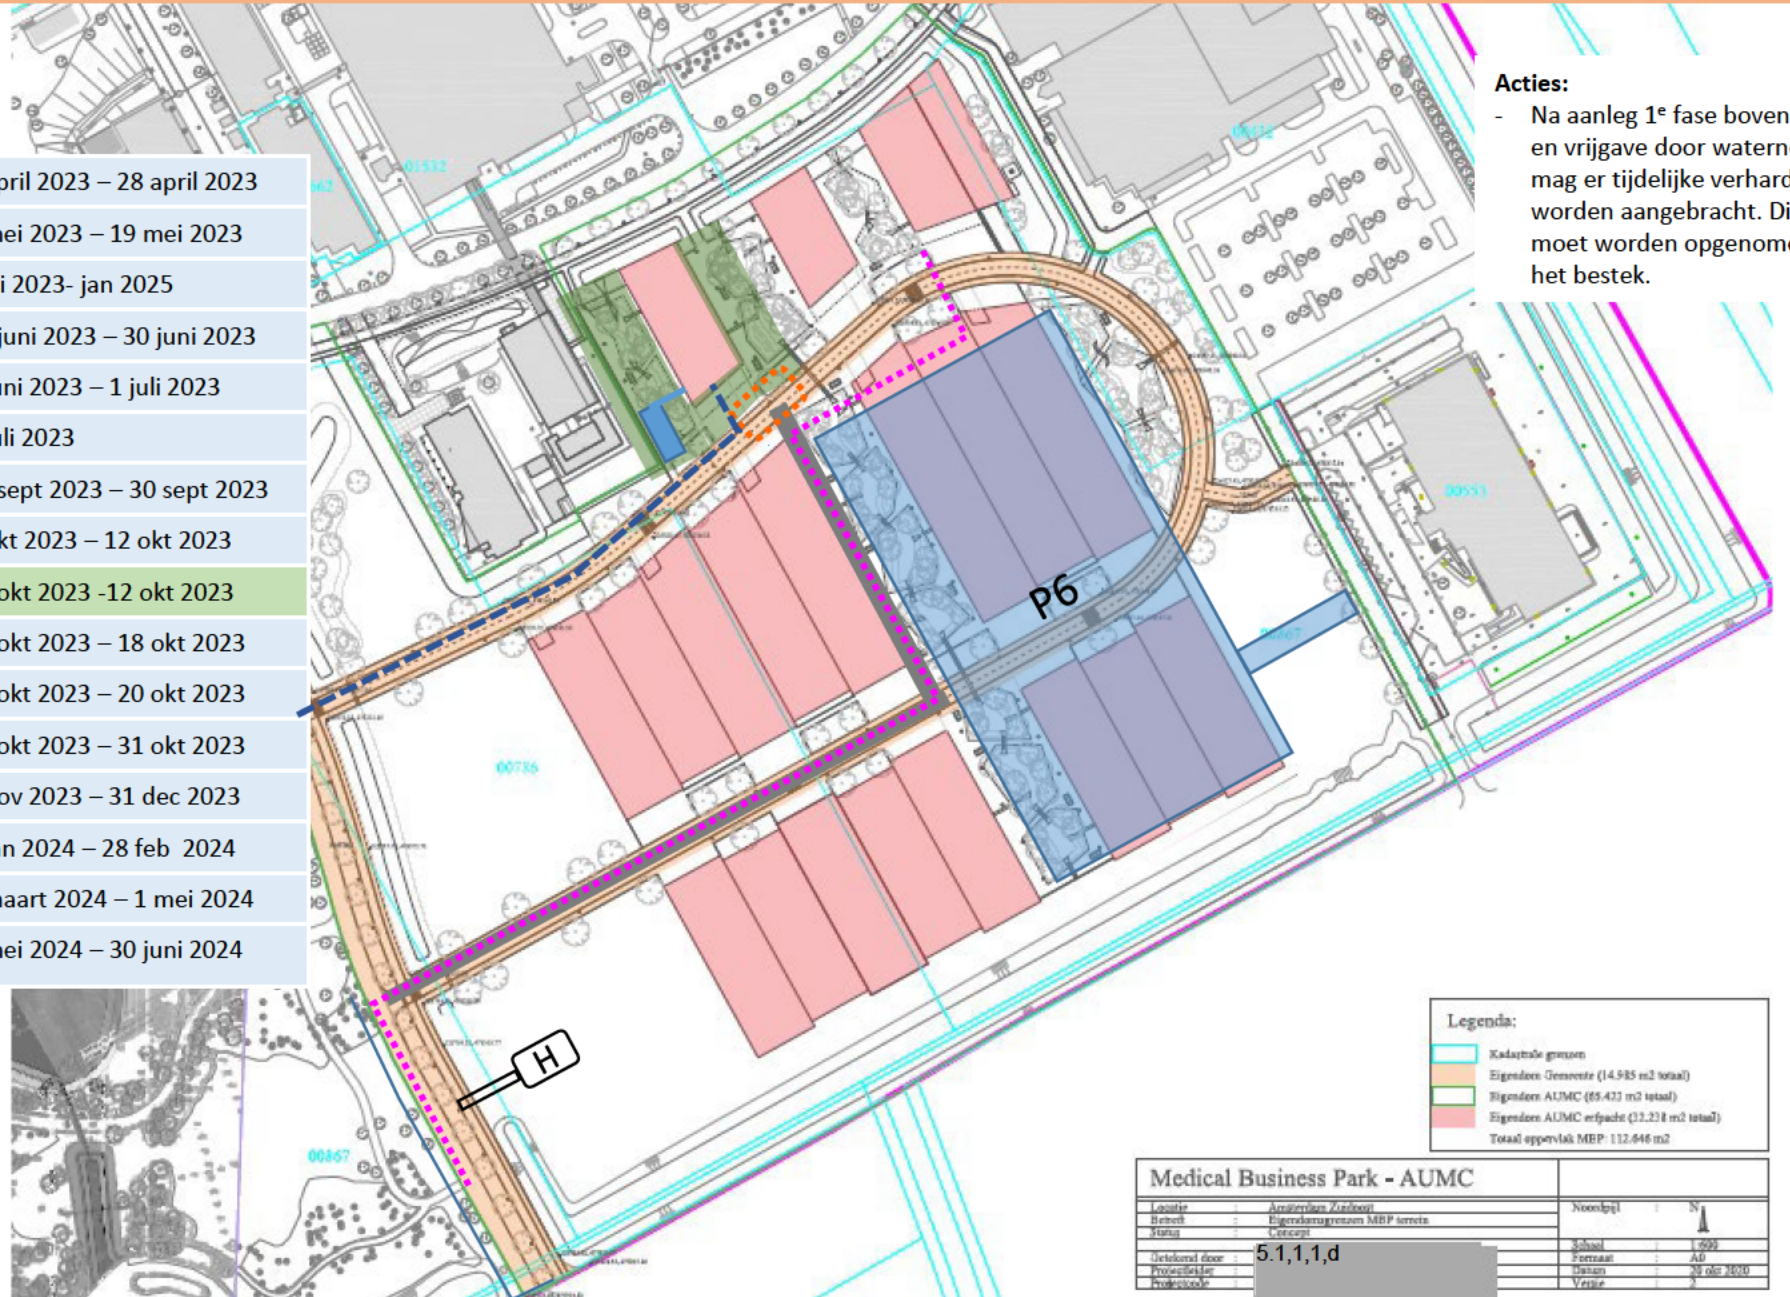


----- Route gebruikers PUA  
 ■■■■■ Route bouwverkeer

Medical Business Park - AUMC		
Locatie	Amsterdam Zuidwest	Noordsyde
Beheer	Eigenaarsgrenzen MBP terrein	N
Maat	1:2000	
Ontworpen door	5.1,1,1,d	Schaal
Projectleider		Formaat
Projectcode		Tijdstip

13 okt 2023 – 18 okt 2023

Aanleg drinkwater	3 april 2023 – 28 april 2023
Aanleg OVL	1 mei 2023 – 19 mei 2023
Realisatie kavel F	Juni 2023- jan 2025
Tijdelijke rioolaansluiting	15 juni 2023 – 30 juni 2023
WRM openbaar areaal 1A kavel E	1 juni 2023 – 1 juli 2023
Gebouw oplevering Kavel E	1 juli 2023
Verwijderen stelconverharding 1a	25 sept 2023 – 30 sept 2023
Waternet Fase 1a (bovenriool)	1 okt 2023 – 12 okt 2023
verwijderen stelconverharding 1b	11 okt 2023 -12 okt 2023
<b>Waternet fase 1b (bovenriool)</b>	<b>13 okt 2023 – 18 okt 2023</b>
Verwijderen stelconverharding 1c en transport	19 okt 2023 – 20 okt 2023
Waternet fase 1 c (bovenriool)	21 okt 2023 – 31 okt 2023
Waternet Fase 2 (transportriool onder rijweg)	1 nov 2023 – 31 dec 2023
Waternet fase 3 (transportriool gebied AUMC)	1 jan 2024 – 28 feb 2024
Waternet fase 4 (transportriool rijweg fase 2)	1 maart 2024 – 1 mei 2024
Wrm rijweg	1 mei 2024 – 30 juni 2024

----- Route gebruikers PUA  
 ■■■■■ Route bouwverkeer

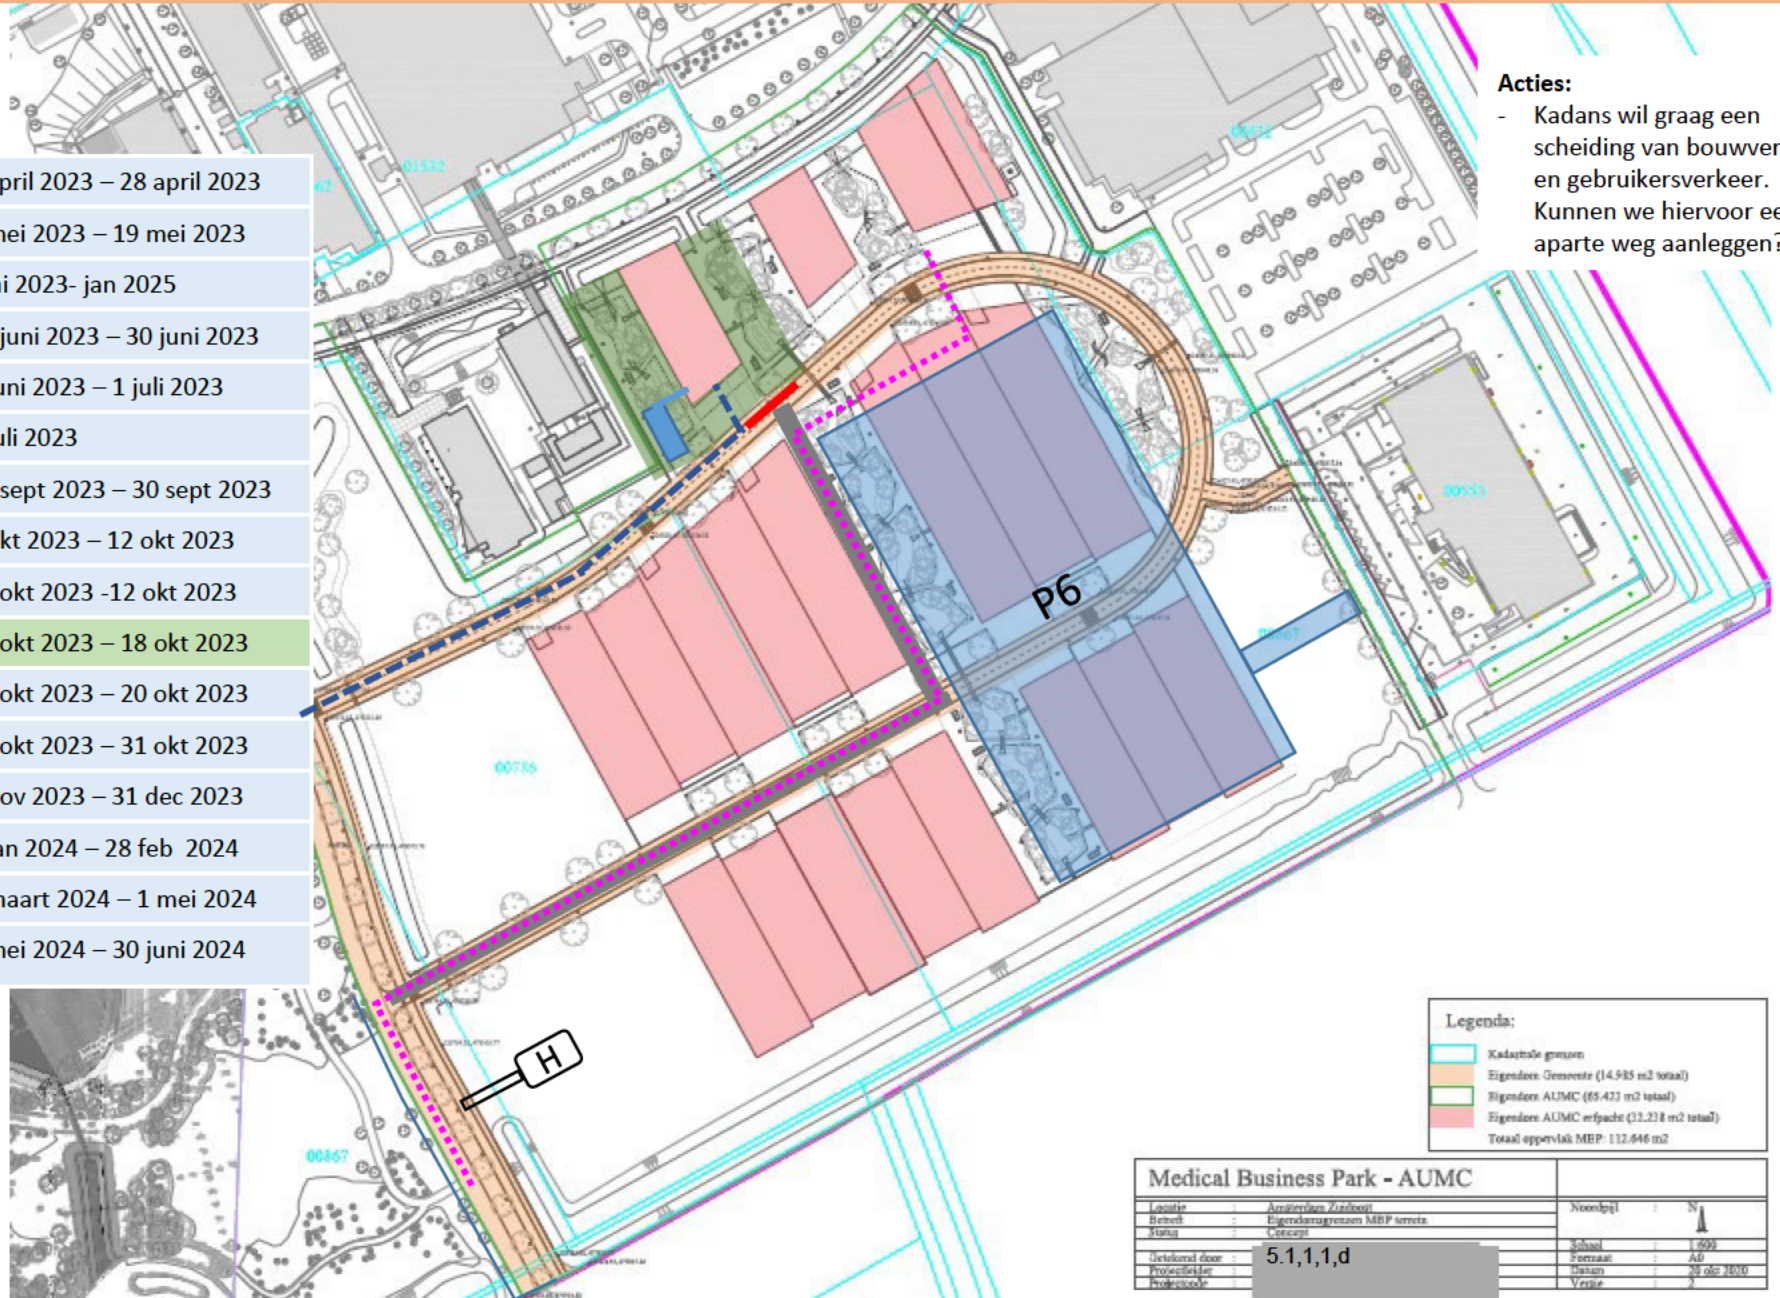

**Acties:**  
 - Kadans wil graag een scheiding van bouwverkeer en gebruikersverkeer. Kunnen we hiervoor een aparte weg aanleggen?




Medical Business Park - AUMC			
Locatie	Amsterdam Zuidwest	Noordzijde	N
Beheer	Eigendoms grenzen MBP terrein		
Maak	Uitvoeren	Schaal	1:500
Uitvoerd door	5.1,1,1,d	Perzoon	AD
Projectleider		Datum	20 okt 2023
Projectcode		Verste	

19 okt 2023 – 20 okt 2023

Aanleg drinkwater	3 april 2023 – 28 april 2023
Aanleg OVL	1 mei 2023 – 19 mei 2023
Realisatie kavel F	Juni 2023- jan 2025
Tijdelijke rioolaansluiting	15 juni 2023 – 30 juni 2023
WRM openbaar areaal 1A kavel E	1 juni 2023 – 1 juli 2023
Gebouw oplevering Kavel E	1 juli 2023
Verwijderen stelconverharding 1a	25 sept 2023 – 30 sept 2023
Waternet Fase 1a (bovenriool)	1 okt 2023 – 12 okt 2023
verwijderen stelconverharding 1b	11 okt 2023 -12 okt 2023
Waternet fase 1b (bovenriool)	13 okt 2023 – 18 okt 2023
Verwijderen stelconverharding 1c en transport	19 okt 2023 – 20 okt 2023
Waternet fase 1 c (bovenriool)	21 okt 2023 – 31 okt 2023
Waternet Fase 2 (transportriool onder rijweg)	1 nov 2023 – 31 dec 2023
Waternet fase 3 (transportriool gebied AUMC)	1 jan 2024 – 28 feb 2024
Waternet fase 4 (transportriool rijweg fase 2)	1 maart 2024 – 1 mei 2024
Wrm rijweg	1 mei 2024 – 30 juni 2024

Acties:

- Aanbrengen (tijdelijke) verharding op 1b bovenriool
- Aanbrengen tijdelijke verharding route gebruikers Kadans

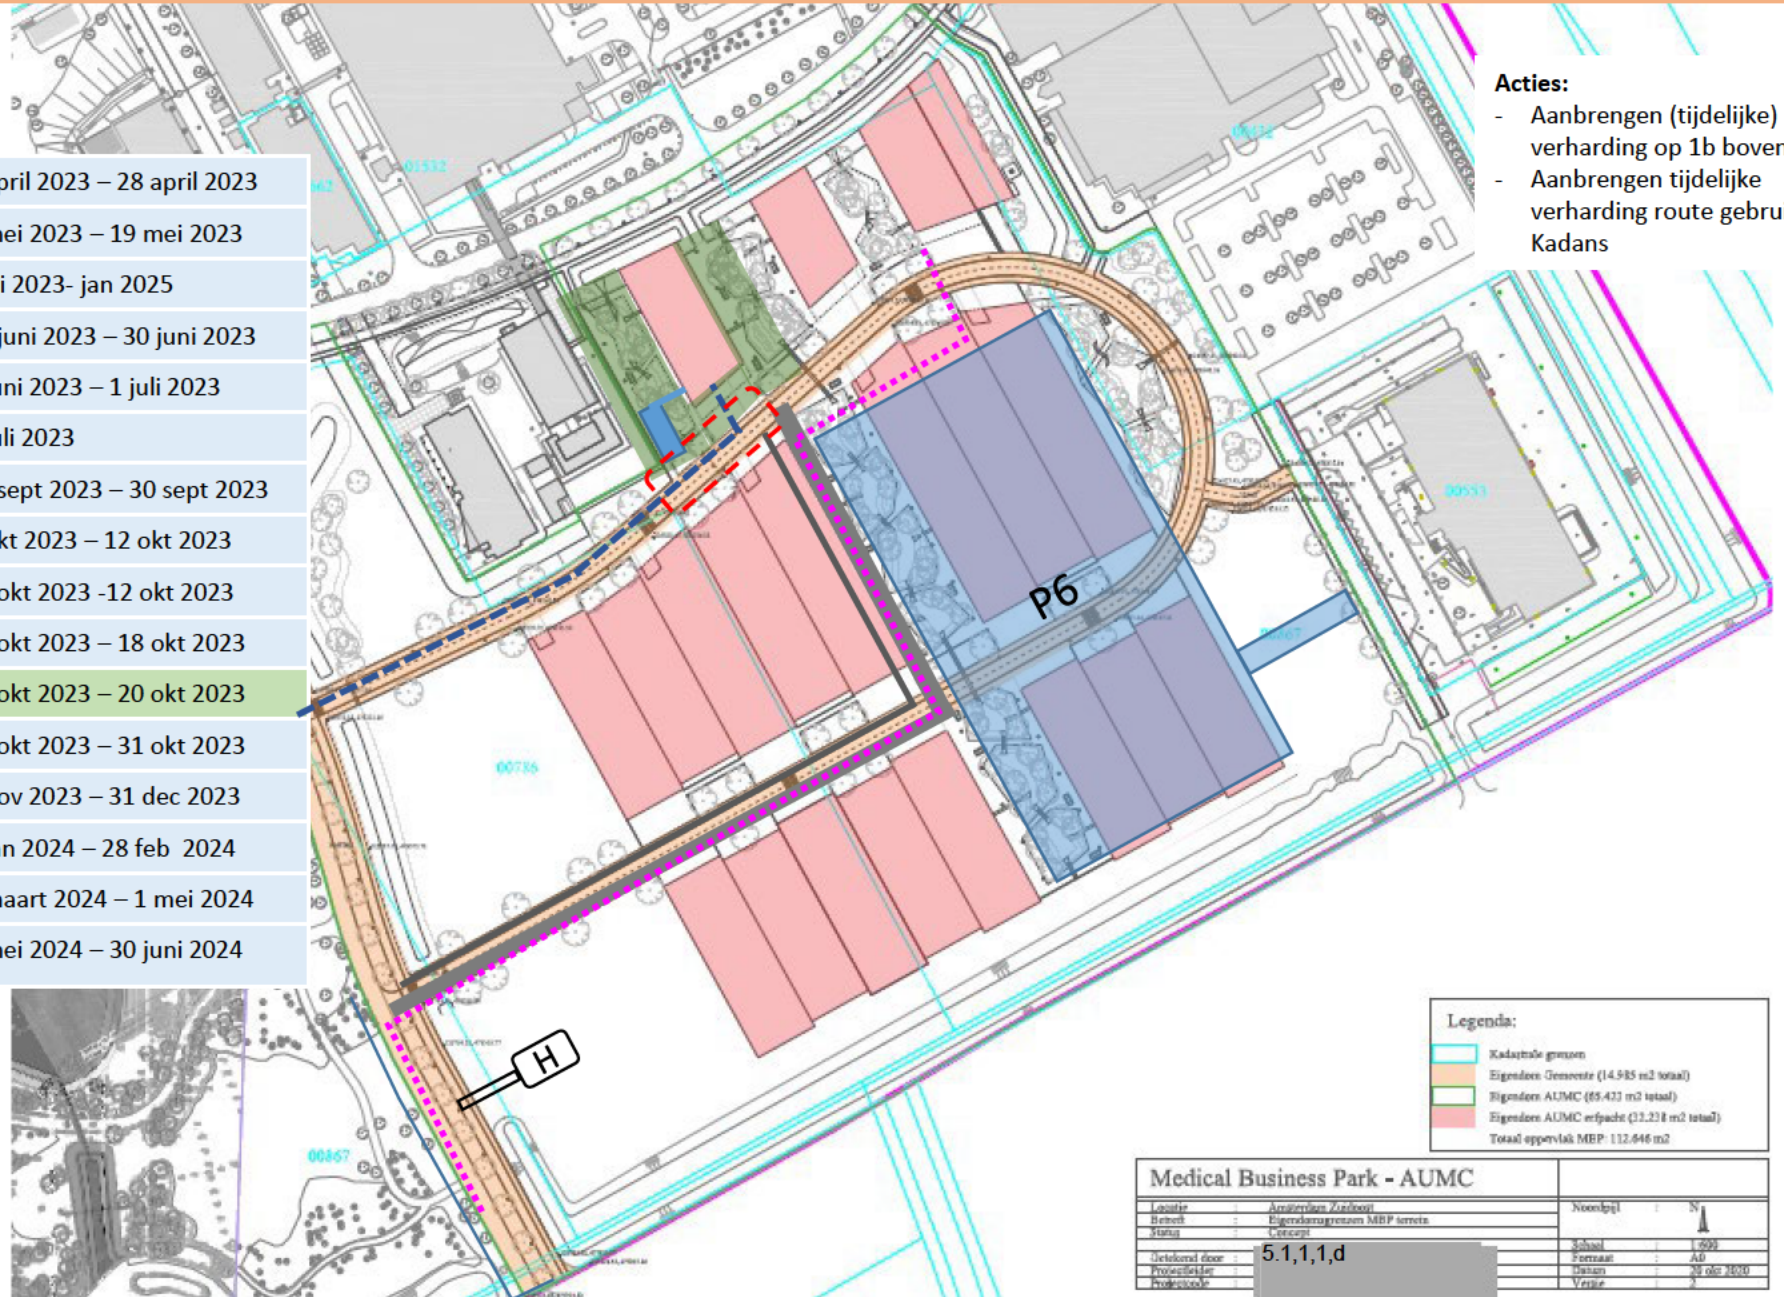

- Route gebruikers PUA
- ..... Route bouwverkeer

Legenda:


<span style="color: cyan;">—</span>	Kadastrale grenzen
<span style="color: orange;">—</span>	Eigendom: Gemeente (14.985 m2 totaal)
<span style="color: green;">—</span>	Eigendom: AUMC (85.422 m2 totaal)
<span style="color: red;">—</span>	Eigendom: AUMC erfpacht (32.228 m2 totaal)
	Totaal oppervlakt MBP: 132.646 m2

Medical Business Park - AUMC		
Locatie	Amsterdam Zuidwest	Noordsyde
Bereik	Eigendomsgrenzen MBP terrein	N
Maat	1:2000	
Ontworpen door	5.1,1,1,d	Schaal
Projectleider		Formaat
Projectcode		Taanam
		28 okt 2020
		Versie

19 okt 2023 – 20 okt 2023

Aanleg drinkwater	3 april 2023 – 28 april 2023
Aanleg OVL	1 mei 2023 – 19 mei 2023
Realisatie kavel F	Juni 2023- jan 2025
Tijdelijke rioolaansluiting	15 juni 2023 – 30 juni 2023
WRM openbaar areaal 1A kavel E	1 juni 2023 – 1 juli 2023
Gebouw oplevering Kavel E	1 juli 2023
Verwijderen stelconverharding 1a	25 sept 2023 – 30 sept 2023
Waternet Fase 1a (bovenriool)	1 okt 2023 – 12 okt 2023
verwijderen stelconverharding 1b	11 okt 2023 -12 okt 2023
Waternet fase 1b (bovenriool)	13 okt 2023 – 18 okt 2023
Verwijderen stelconverharding 1c en transport	19 okt 2023 – 20 okt 2023
Waternet fase 1 c (bovenriool)	21 okt 2023 – 31 okt 2023
Waternet Fase 2 (transportriool onder rijweg)	1 nov 2023 – 31 dec 2023
Waternet fase 3 (transportriool gebied AUMC)	1 jan 2024 – 28 feb 2024
Waternet fase 4 (transportriool rijweg fase 2)	1 maart 2024 – 1 mei 2024
Wrm rijweg	1 mei 2024 – 30 juni 2024

----- Route gebruikers PUA  
 ■■■■■ Route bouwverkeer

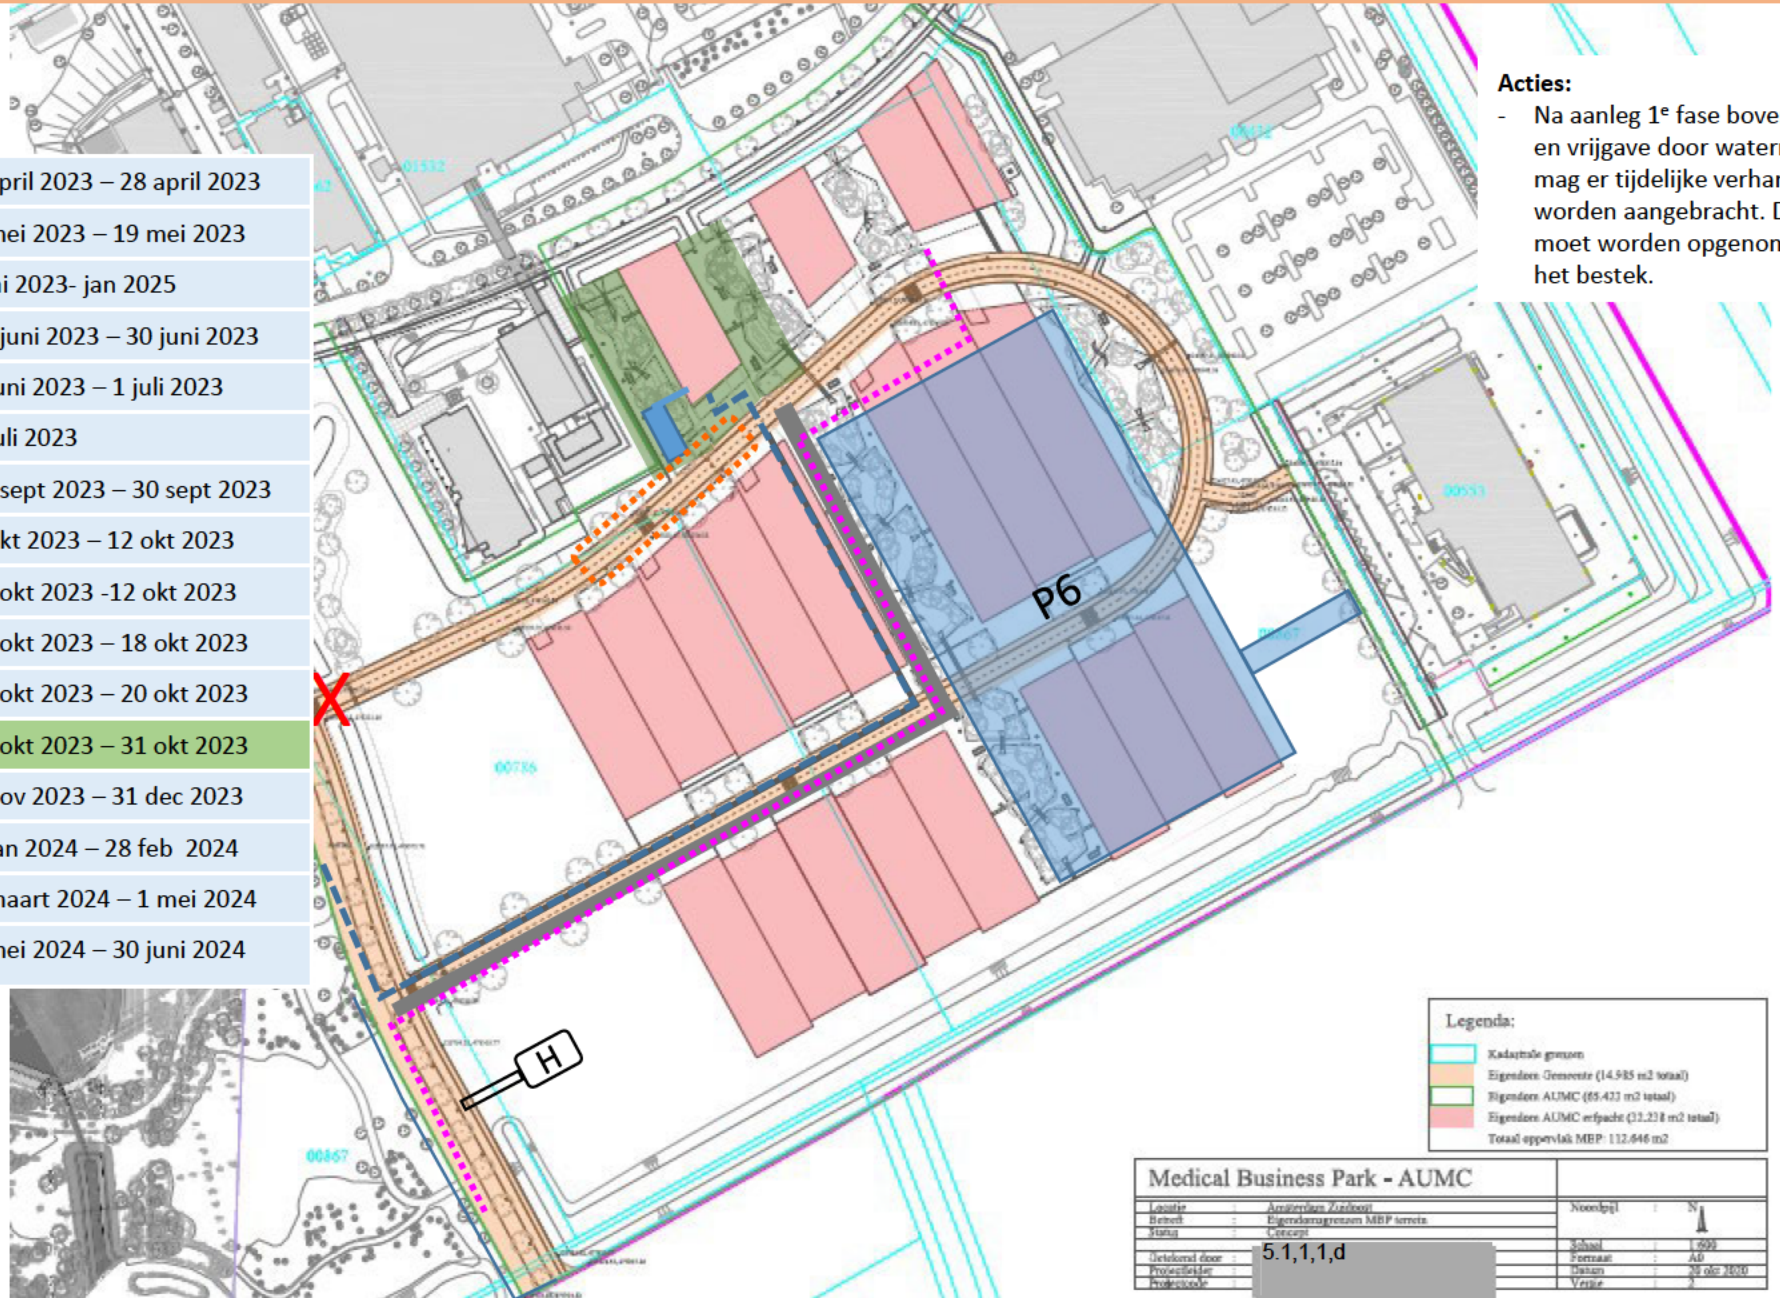

Acties:

- Na aanleg 1<sup>e</sup> fase bovenriool en vrijgave door waternet mag er tijdelijke verharding worden aangebracht. Dit moet worden opgenomen in het bestek.


Legenda:

<span style="color: cyan;">---</span>	Kadastrale grenzen
<span style="color: orange;">---</span>	Eigendom Gemeente (14.985 m <sup>2</sup> totaal)
<span style="color: green;">---</span>	Eigendom AUMC (65.423 m <sup>2</sup> totaal)
<span style="color: red;">---</span>	Eigendom AUMC verpacht (31.238 m <sup>2</sup> totaal)
Totaal oppervlakt MBP: 112.646 m <sup>2</sup>	

Medical Business Park - AUMC			
Locatie	Amstelrade Zuidwest	Noordpunt	N
Beheer	Eigendomsgebied MBP terrein		
Maat	1:500	Schaal	1:500
Uitvoerd door	5.1,1,1,d	Formaat	A4
Projectleider		Datum	20 okt 2023
Projectcode		Versie	1

21 okt 2023 – 31 okt 2023

Aanleg drinkwater	3 april 2023 – 28 april 2023
Aanleg OVL	1 mei 2023 – 19 mei 2023
Realisatie kavel F	Juni 2023- jan 2025
Tijdelijke rioolaansluiting	15 juni 2023 – 30 juni 2023
WRM openbaar areaal 1A kavel E	1 juni 2023 – 1 juli 2023
Gebouw oplevering Kavel E	1 juli 2023
Verwijderen stelconverharding 1a	25 sept 2023 – 30 sept 2023
Waternet Fase 1a (bovenriool)	1 okt 2023 – 12 okt 2023
verwijderen stelconverharding 1b	11 okt 2023 -12 okt 2023
Waternet fase 1b (bovenriool)	13 okt 2023 – 18 okt 2023
Verwijderen stelconverharding 1c en transport	19 okt 2023 – 20 okt 2023
Waternet fase 1 c (bovenriool)	21 okt 2023 – 31 okt 2023
Waternet Fase 2 (transportriool onder rijweg)	1 nov 2023 – 31 dec 2023
Waternet fase 3 (transportriool gebied AUMC)	1 jan 2024 – 28 feb 2024
Waternet fase 4 (transportriool rijweg fase 2)	1 maart 2024 – 1 mei 2024
Wrm rijweg	1 mei 2024 – 30 juni 2024

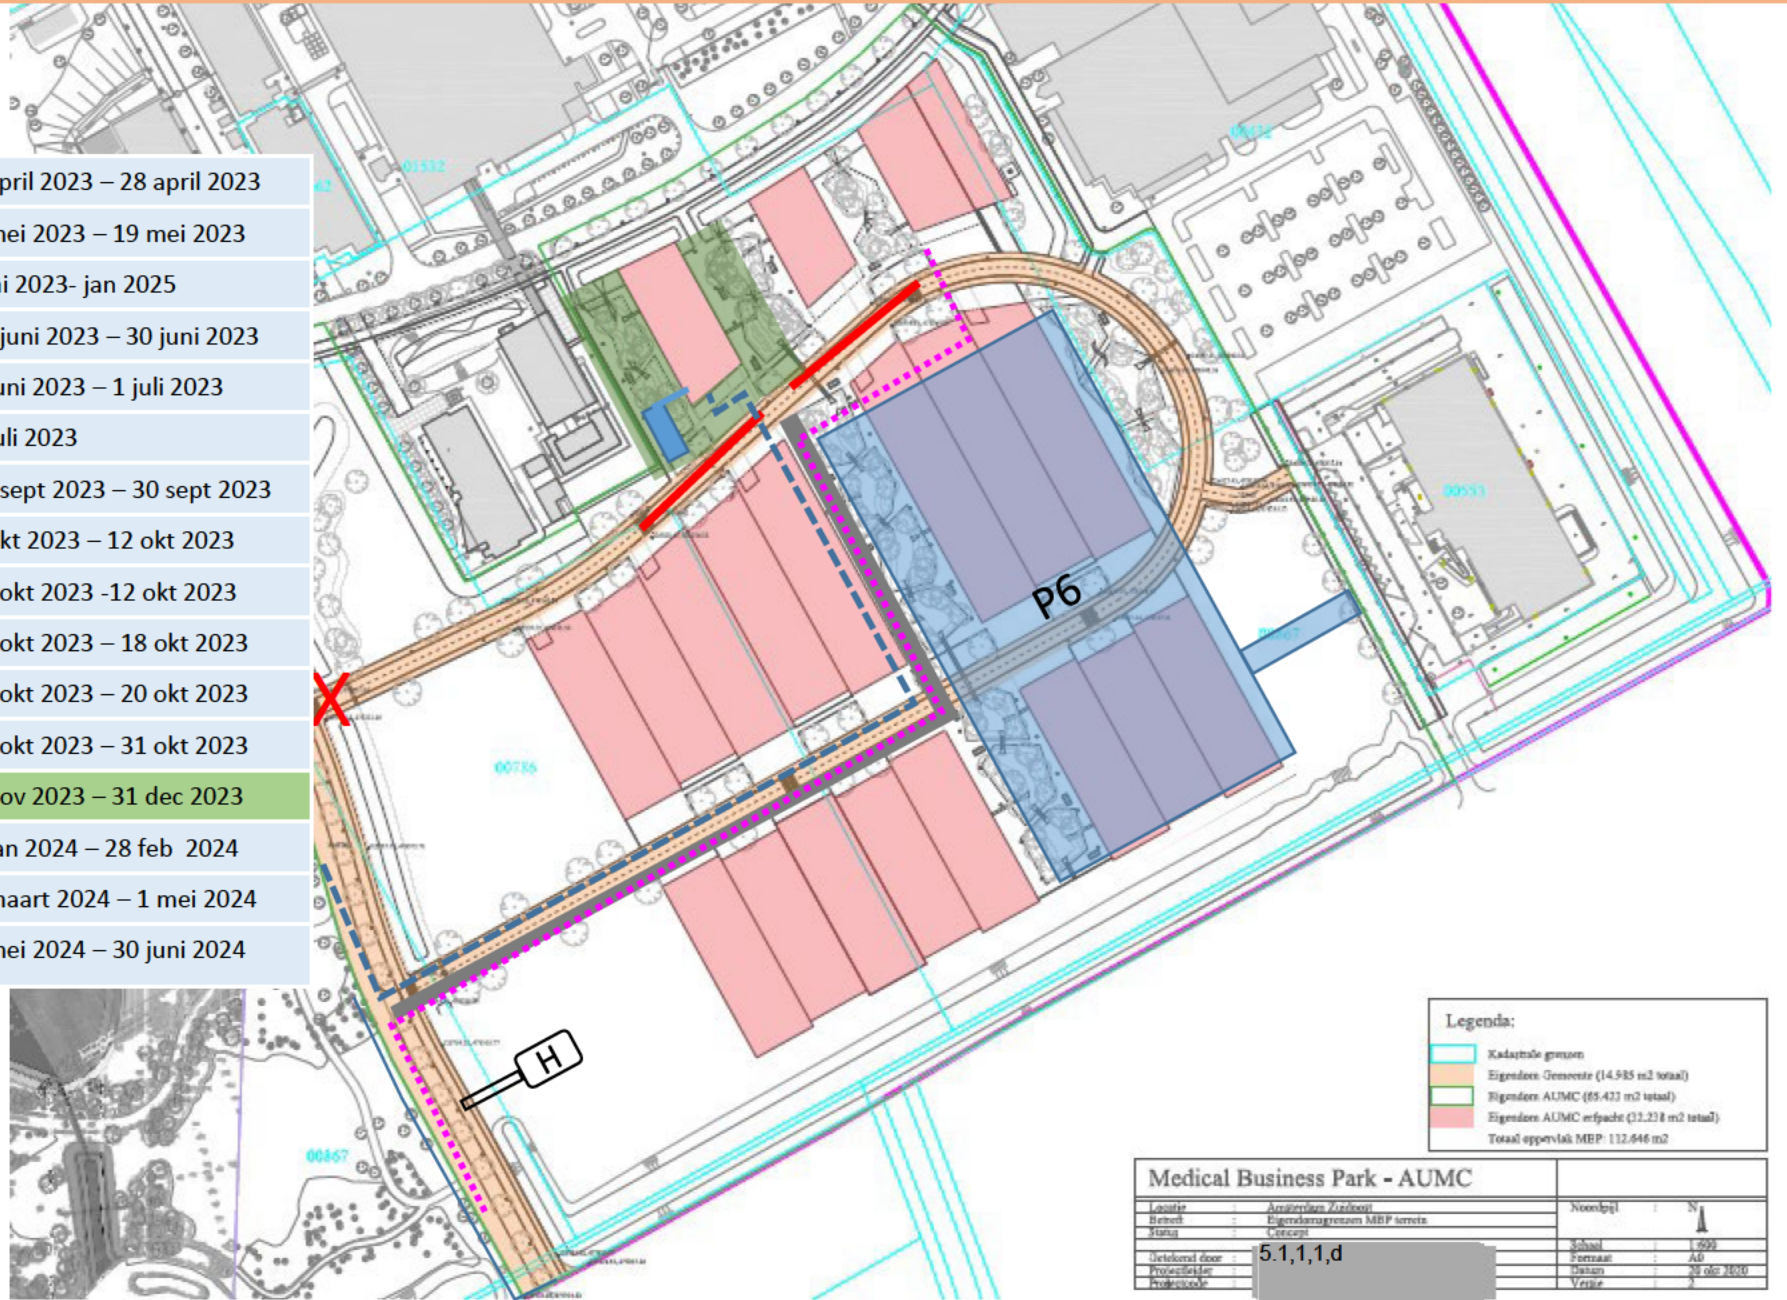

----- Route gebruikers PUA  
 ■■■■■ Route bouwverkeer

Legenda:

<span style="border: 1px solid cyan; display: inline-block; width: 15px; height: 10px;"></span>	Kadastrale grenzen
<span style="border: 1px solid orange; display: inline-block; width: 15px; height: 10px;"></span>	Eigendom Gemeente (14.985 m <sup>2</sup> totaal)
<span style="border: 1px solid green; display: inline-block; width: 15px; height: 10px;"></span>	Eigendom AUMC (65.423 m <sup>2</sup> totaal)
<span style="border: 1px solid red; display: inline-block; width: 15px; height: 10px;"></span>	Eigendom AUMC verpacht (31.238 m <sup>2</sup> totaal)
Totaal oppervlakt MBP: 112.646 m <sup>2</sup>	


Medical Business Park - AUMC		
Locatie	Amstelrade Zuidhoop	Noordpunt
Beheer	Eigendomsgebieden MBP terrein	
Maat	1:500	
Uitdrukt door	5.1,1,1,d	Schaal
Projectleider		Formaat
Projectcode		Datum
		Verste

1 nov 2023 – 31 dec 2023

Aanleg drinkwater	3 april 2023 – 28 april 2023
Aanleg OVL	1 mei 2023 – 19 mei 2023
Realisatie kavel F	Juni 2023- jan 2025
Tijdelijke rioolaansluiting	15 juni 2023 – 30 juni 2023
WRM openbaar areaal 1A kavel E	1 juni 2023 – 1 juli 2023
Gebouw oplevering Kavel E	1 juli 2023
Verwijderen stelconverharding 1a	25 sept 2023 – 30 sept 2023
Waternet Fase 1a (bovenriool)	1 okt 2023 – 12 okt 2023
verwijderen stelconverharding 1b	11 okt 2023 -12 okt 2023
Waternet fase 1b (bovenriool)	13 okt 2023 – 18 okt 2023
Verwijderen stelconverharding 1c en transport	13 okt 2023 – 18 okt 2023
Waternet fase 1 c (bovenriool)	19 okt 2023 – 31 okt 2023
Waternet Fase 2 (transportriool onder rijweg)	1 nov 2023 – 31 dec 2023
Waternet fase 3 (transportriool gebied AUMC)	1 jan 2024 – 28 feb 2024
Waternet fase 4 (transportriool rijweg fase 2)	1 maart 2024 – 1 mei 2024
Wrm rijweg	1 mei 2024 – 30 juni 2024

Acties:

- Start WRM rijweg op 1 c waternet en bij de aansluiting op de noord zuid verbinding
- Waternet fase 2 (diepriool) inclusief hoek richting AUMC gebied

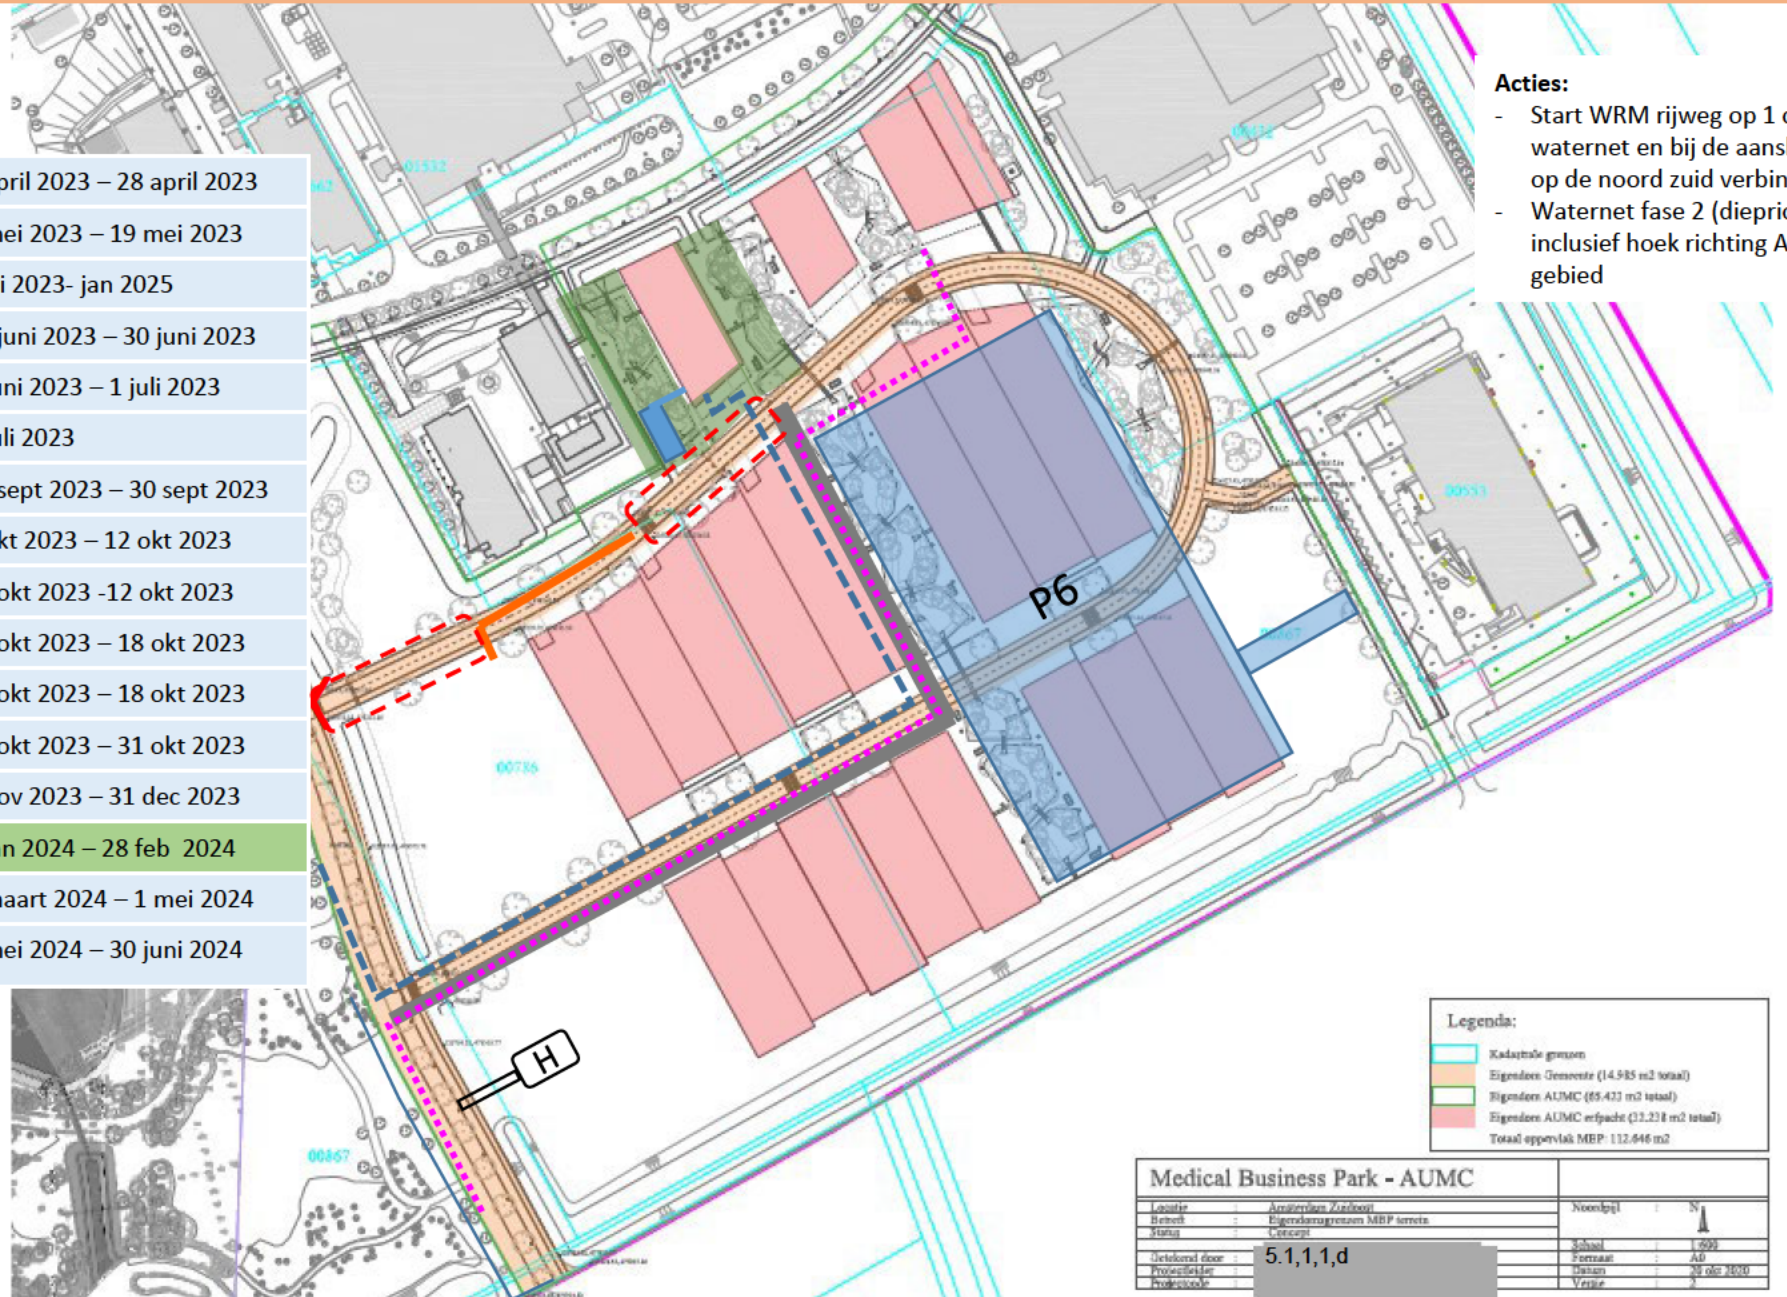

----- Route gebruikers PUA  
 - - - - - Route bouwverkeer

Legenda:

<span style="color: cyan;">—</span>	Kadaster's grenzen
<span style="color: orange;">—</span>	Eigendom: Gereserveerd (14.985 m2 totaal)
<span style="color: green;">—</span>	Eigendom: AUMC (85.422 m2 totaal)
<span style="color: red;">—</span>	Eigendom: AUMC verhuurd (32.228 m2 totaal)
	Totaal oppervlakt MBP: 132.646 m2


Medical Business Park - AUMC		
Locatie	Amsterdam Zuidwest	Noordsyde
Bereik	Eigendomsgrenzen MBP terrein	N
Naam	Verkoop	1:2000
Ontworpen door	5.1,1,1,d	Schaal
Projectleider		Formaat
Projectcode		Taanam
		28 okt 2020
		Verke



1 mrt 2024 – 1 mei 2024

Aanleg drinkwater	3 april 2023 – 28 april 2023
Aanleg OVL	1 mei 2023 – 19 mei 2023
Realisatie kavel F	Juni 2023- jan 2025
Tijdelijke rioolaansluiting	15 juni 2023 – 30 juni 2023
WRM openbaar areaal 1A kavel E	1 juni 2023 – 1 juli 2023
Gebouw oplevering Kavel E	1 juli 2023
Verwijderen stelconverharding 1a	25 sept 2023 – 30 sept 2023
Waternet Fase 1a (bovenriool)	1 okt 2023 – 12 okt 2023
verwijderen stelconverharding 1b	11 okt 2023 -12 okt 2023
Waternet fase 1b (bovenriool)	13 okt 2023 – 18 okt 2023
Verwijderen stelconverharding 1c en transport	13 okt 2023 – 18 okt 2023
Waternet fase 1 c (bovenriool)	19 okt 2023 – 31 okt 2023
Waternet Fase 2 (transportriool onder rijweg)	1 nov 2023 – 31 dec 2023
Waternet fase 3 (transportriool gebied AUMC)	1 jan 2024 – 28 feb 2024
Waternet fase 4 (transportriool rijweg fase 2)	1 maart 2024 – 1 mei 2024
Wrm rijweg	1 mei 2024 – 30 juni 2024

- Acties:**
- Aanleg diepriool fase 4.
  - Bouwweg fase 2 kan via bypass in stand blijven (onderzoek mogelijkheden bypass)

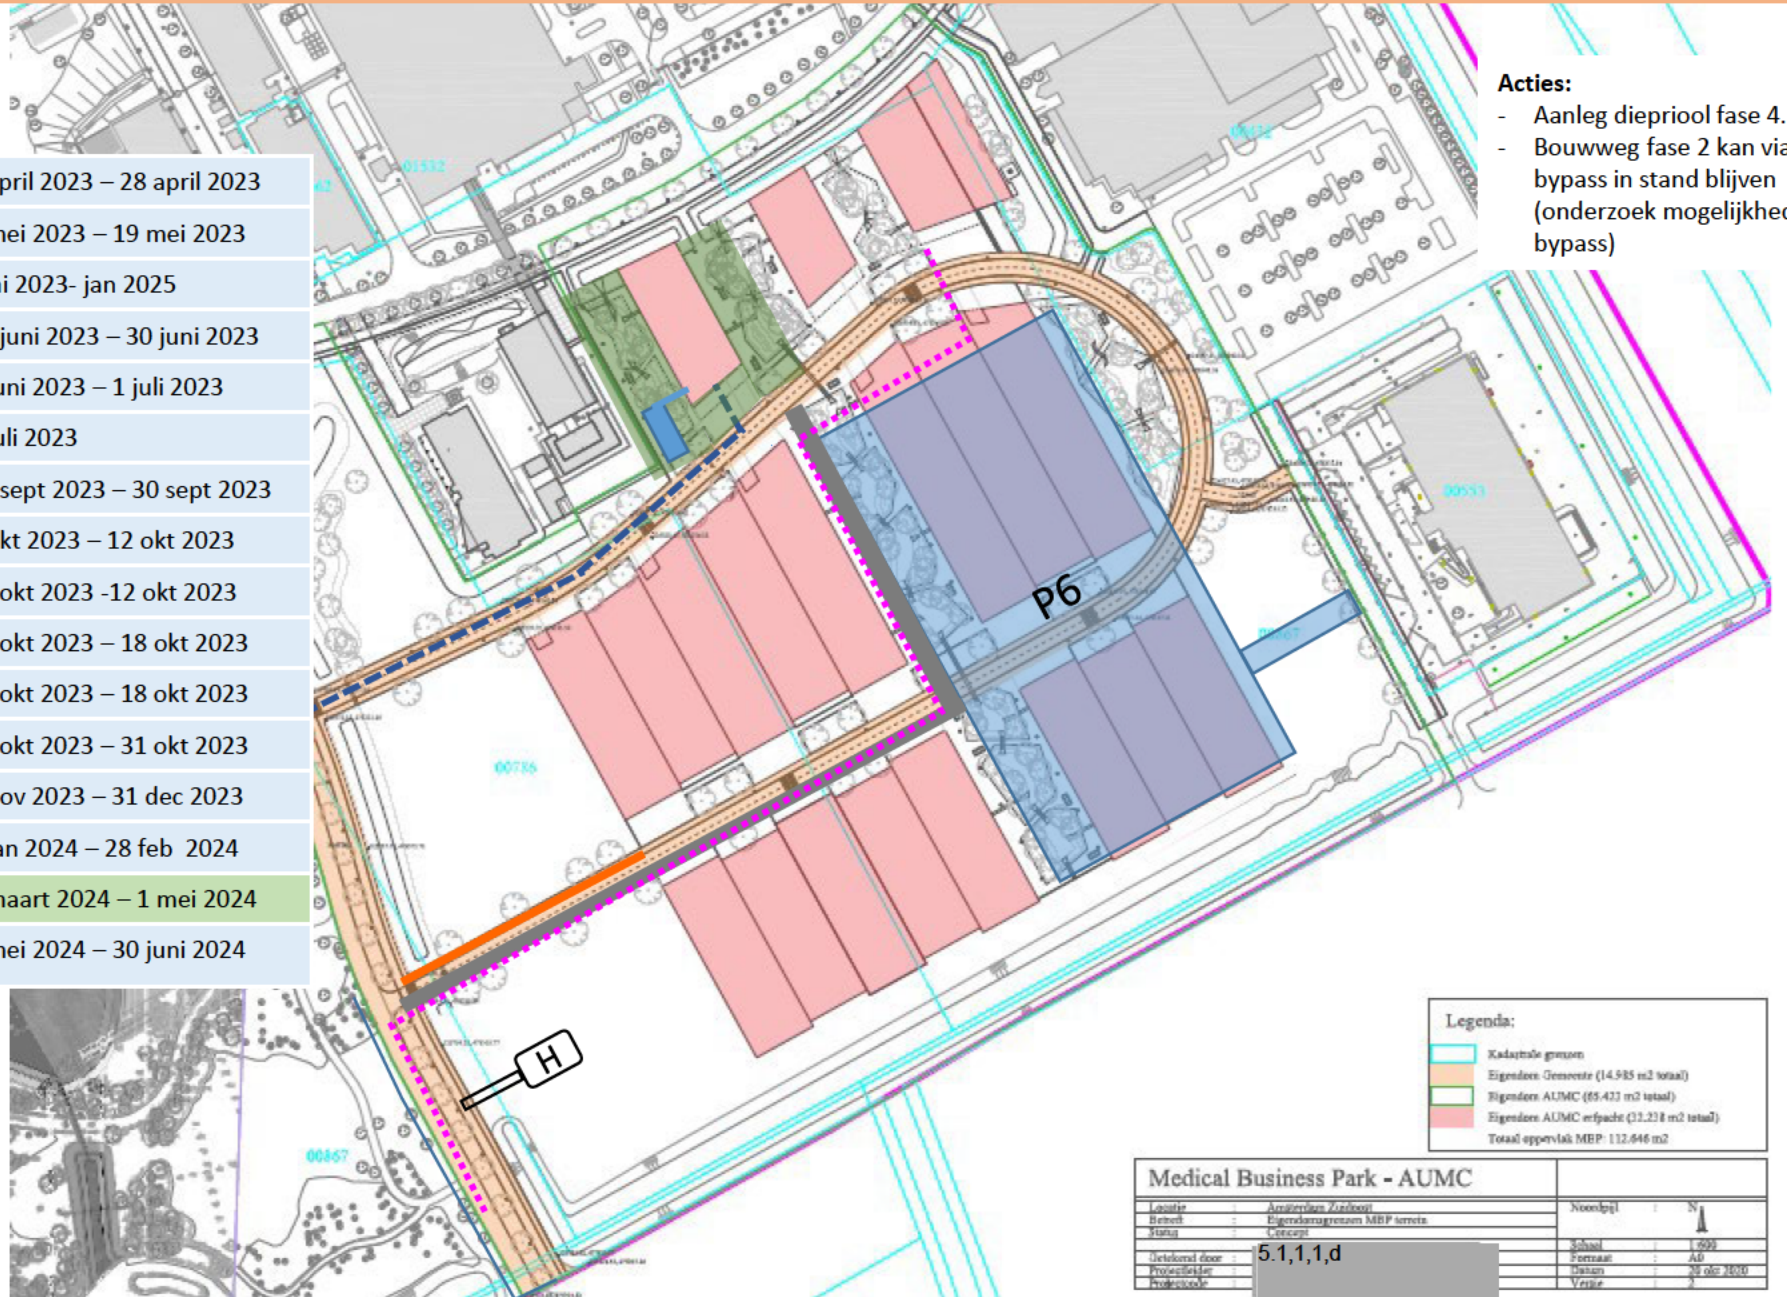

----- Route gebruikers PUA  
 - - - - - Route bouwverkeer

**Legenda:**


<span style="color: cyan;">---</span>	Kadastrale grenzen
<span style="color: orange;">---</span>	Eigendom Gemeente (14.985 m2 totaal)
<span style="color: green;">---</span>	Eigendom AUMC (65.423 m2 totaal)
<span style="color: red;">---</span>	Eigendom AUMC verpachte (31.238 m2 totaal)
Totaal oppervlakt MBP: 112.646 m2	

Medical Business Park - AUMC		
Locatie	Amstelrade Zuidwest	Noordpunt
Beheer	Eigendomsgrenzen MBP terrein	N
Maat	1:500	Schaal
Uitdrukt door	5.1,1,1,d	Formaat
Projectleider		Datum
Projectcode		Verste

1 mei 2024 – 30 juni 2024

Aanleg drinkwater	3 april 2023 – 28 april 2023
Aanleg OVL	1 mei 2023 – 19 mei 2023
Realisatie kavel F	Juni 2023- jan 2025
Tijdelijke rioolaansluiting	15 juni 2023 – 30 juni 2023
WRM openbaar areaal 1A kavel E	1 juni 2023 – 1 juli 2023
Gebouw oplevering Kavel E	1 juli 2023
Verwijderen stelconverharding 1a	25 sept 2023 – 30 sept 2023
Waternet Fase 1a (bovenriool)	1 okt 2023 – 12 okt 2023
verwijderen stelconverharding 1b	11 okt 2023 -12 okt 2023
Waternet fase 1b (bovenriool)	13 okt 2023 – 18 okt 2023
Verwijderen stelconverharding 1c en transport	13 okt 2023 – 18 okt 2023
Waternet fase 1 c (bovenriool)	19 okt 2023 – 31 okt 2023
Waternet Fase 2 (transportriool onder rijweg)	1 nov 2023 – 31 dec 2023
Waternet fase 3 (transportriool gebied AUMC)	1 jan 2024 – 28 feb 2024
Waternet fase 4 (transportriool rijweg fase 2)	1 maart 2024 – 1 mei 2024
Wrm rijweg	1 mei 2024 – 30 juni 2024

- Acties:**
- Aansluiten Riolering, verwijderen voorzieningen tijdelijke rioolaansluiting

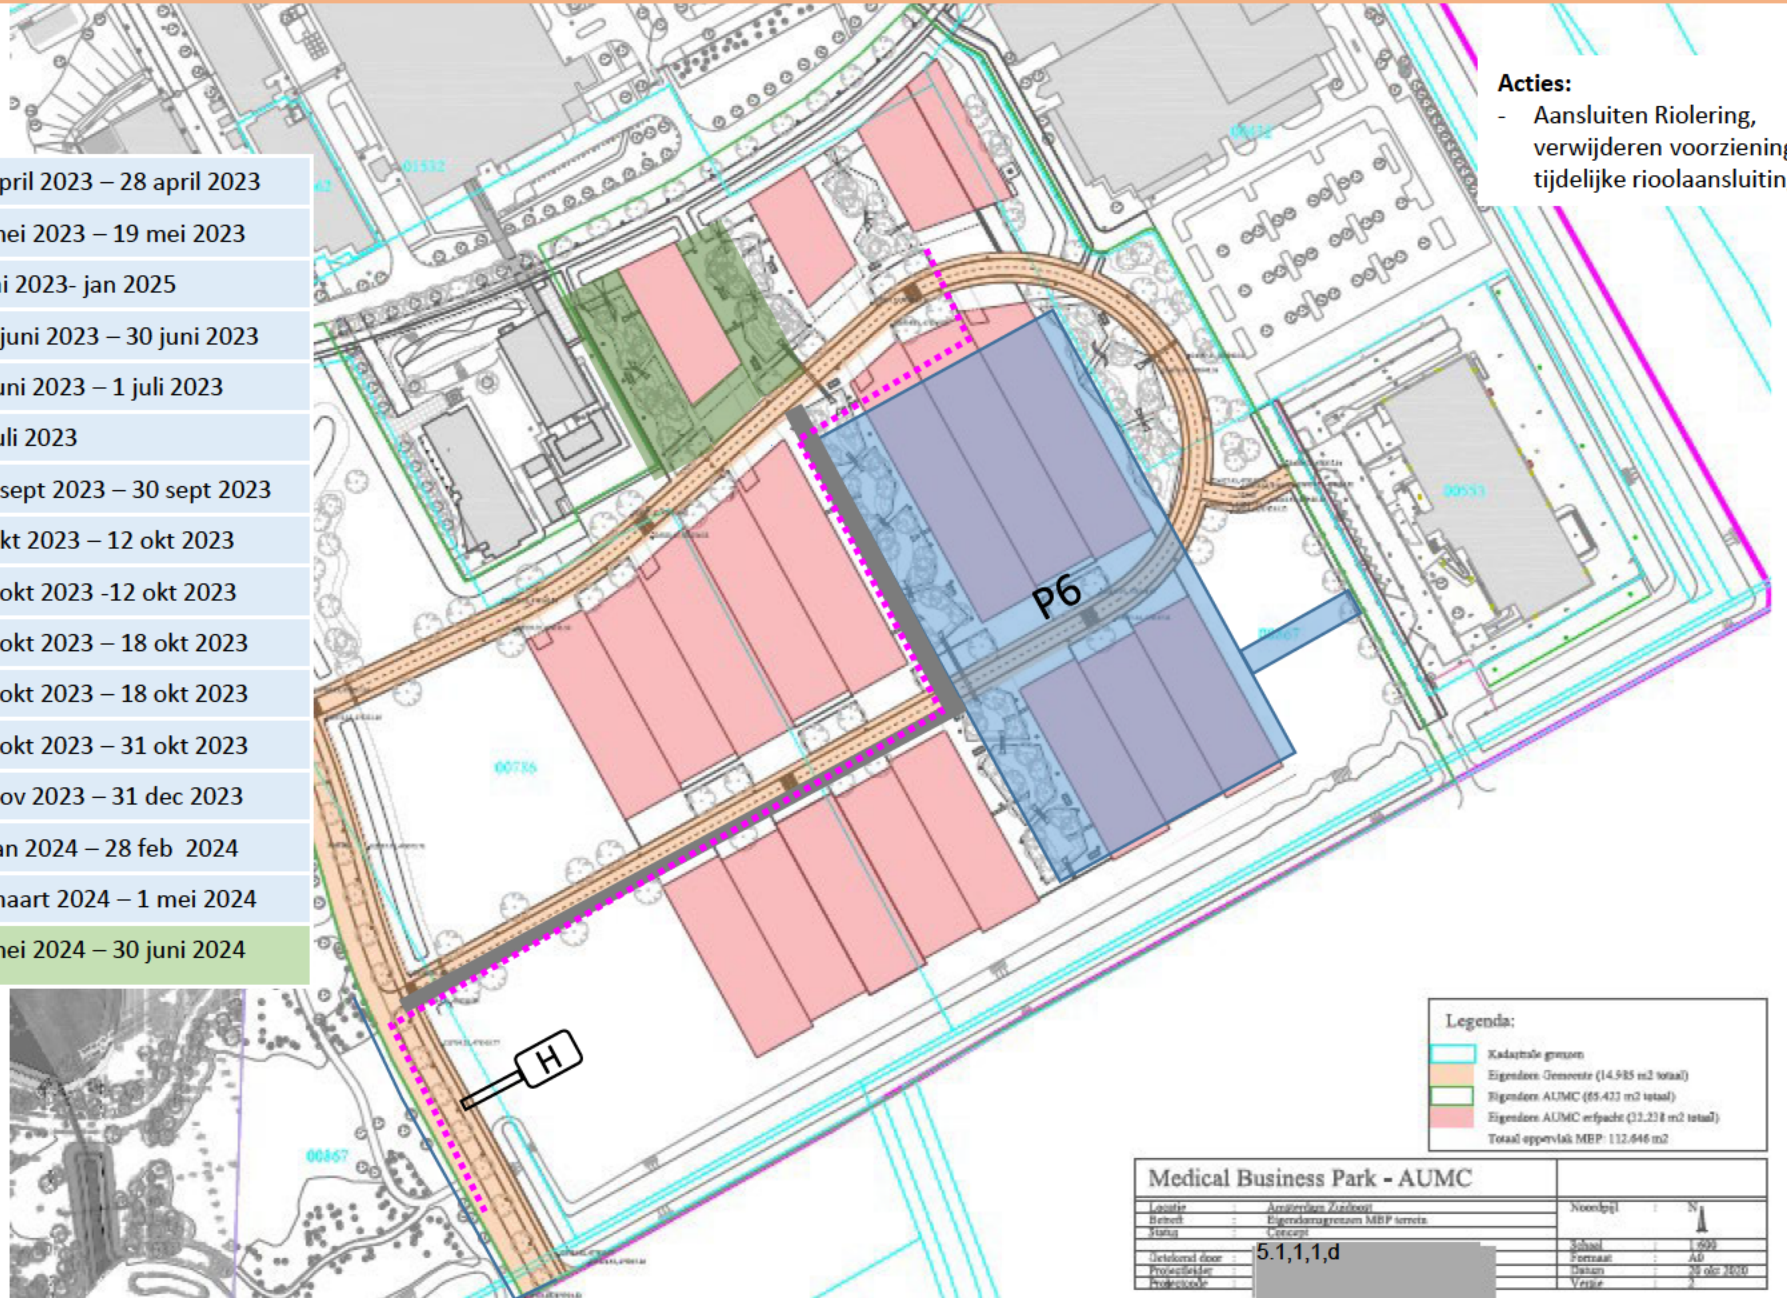

- Route gebruikers PUA
- Route bouwverkeer

**Legenda:**

<span style="color: cyan;">—</span>	Kadastrale grenzen
<span style="color: orange;">—</span>	Eigendom Gemeente (14.985 m2 totaal)
<span style="color: green;">—</span>	Eigendom AUMC (65.423 m2 totaal)
<span style="color: red;">—</span>	Eigendom AUMC verpacht (31.238 m2 totaal)
Totaal oppervlakt MBP: 112.646 m2	

Medical Business Park - AUMC		
Locatie	Amsterdam Zuidwest	Noordpunt
Betreff	Eigendomsgrenzen MBP terrein	N
Maat	1:500	Schaal
Uitdrukt door	5.1,1,1,d	Formaat
Projectleider		Datum
Projectcode		Verste