


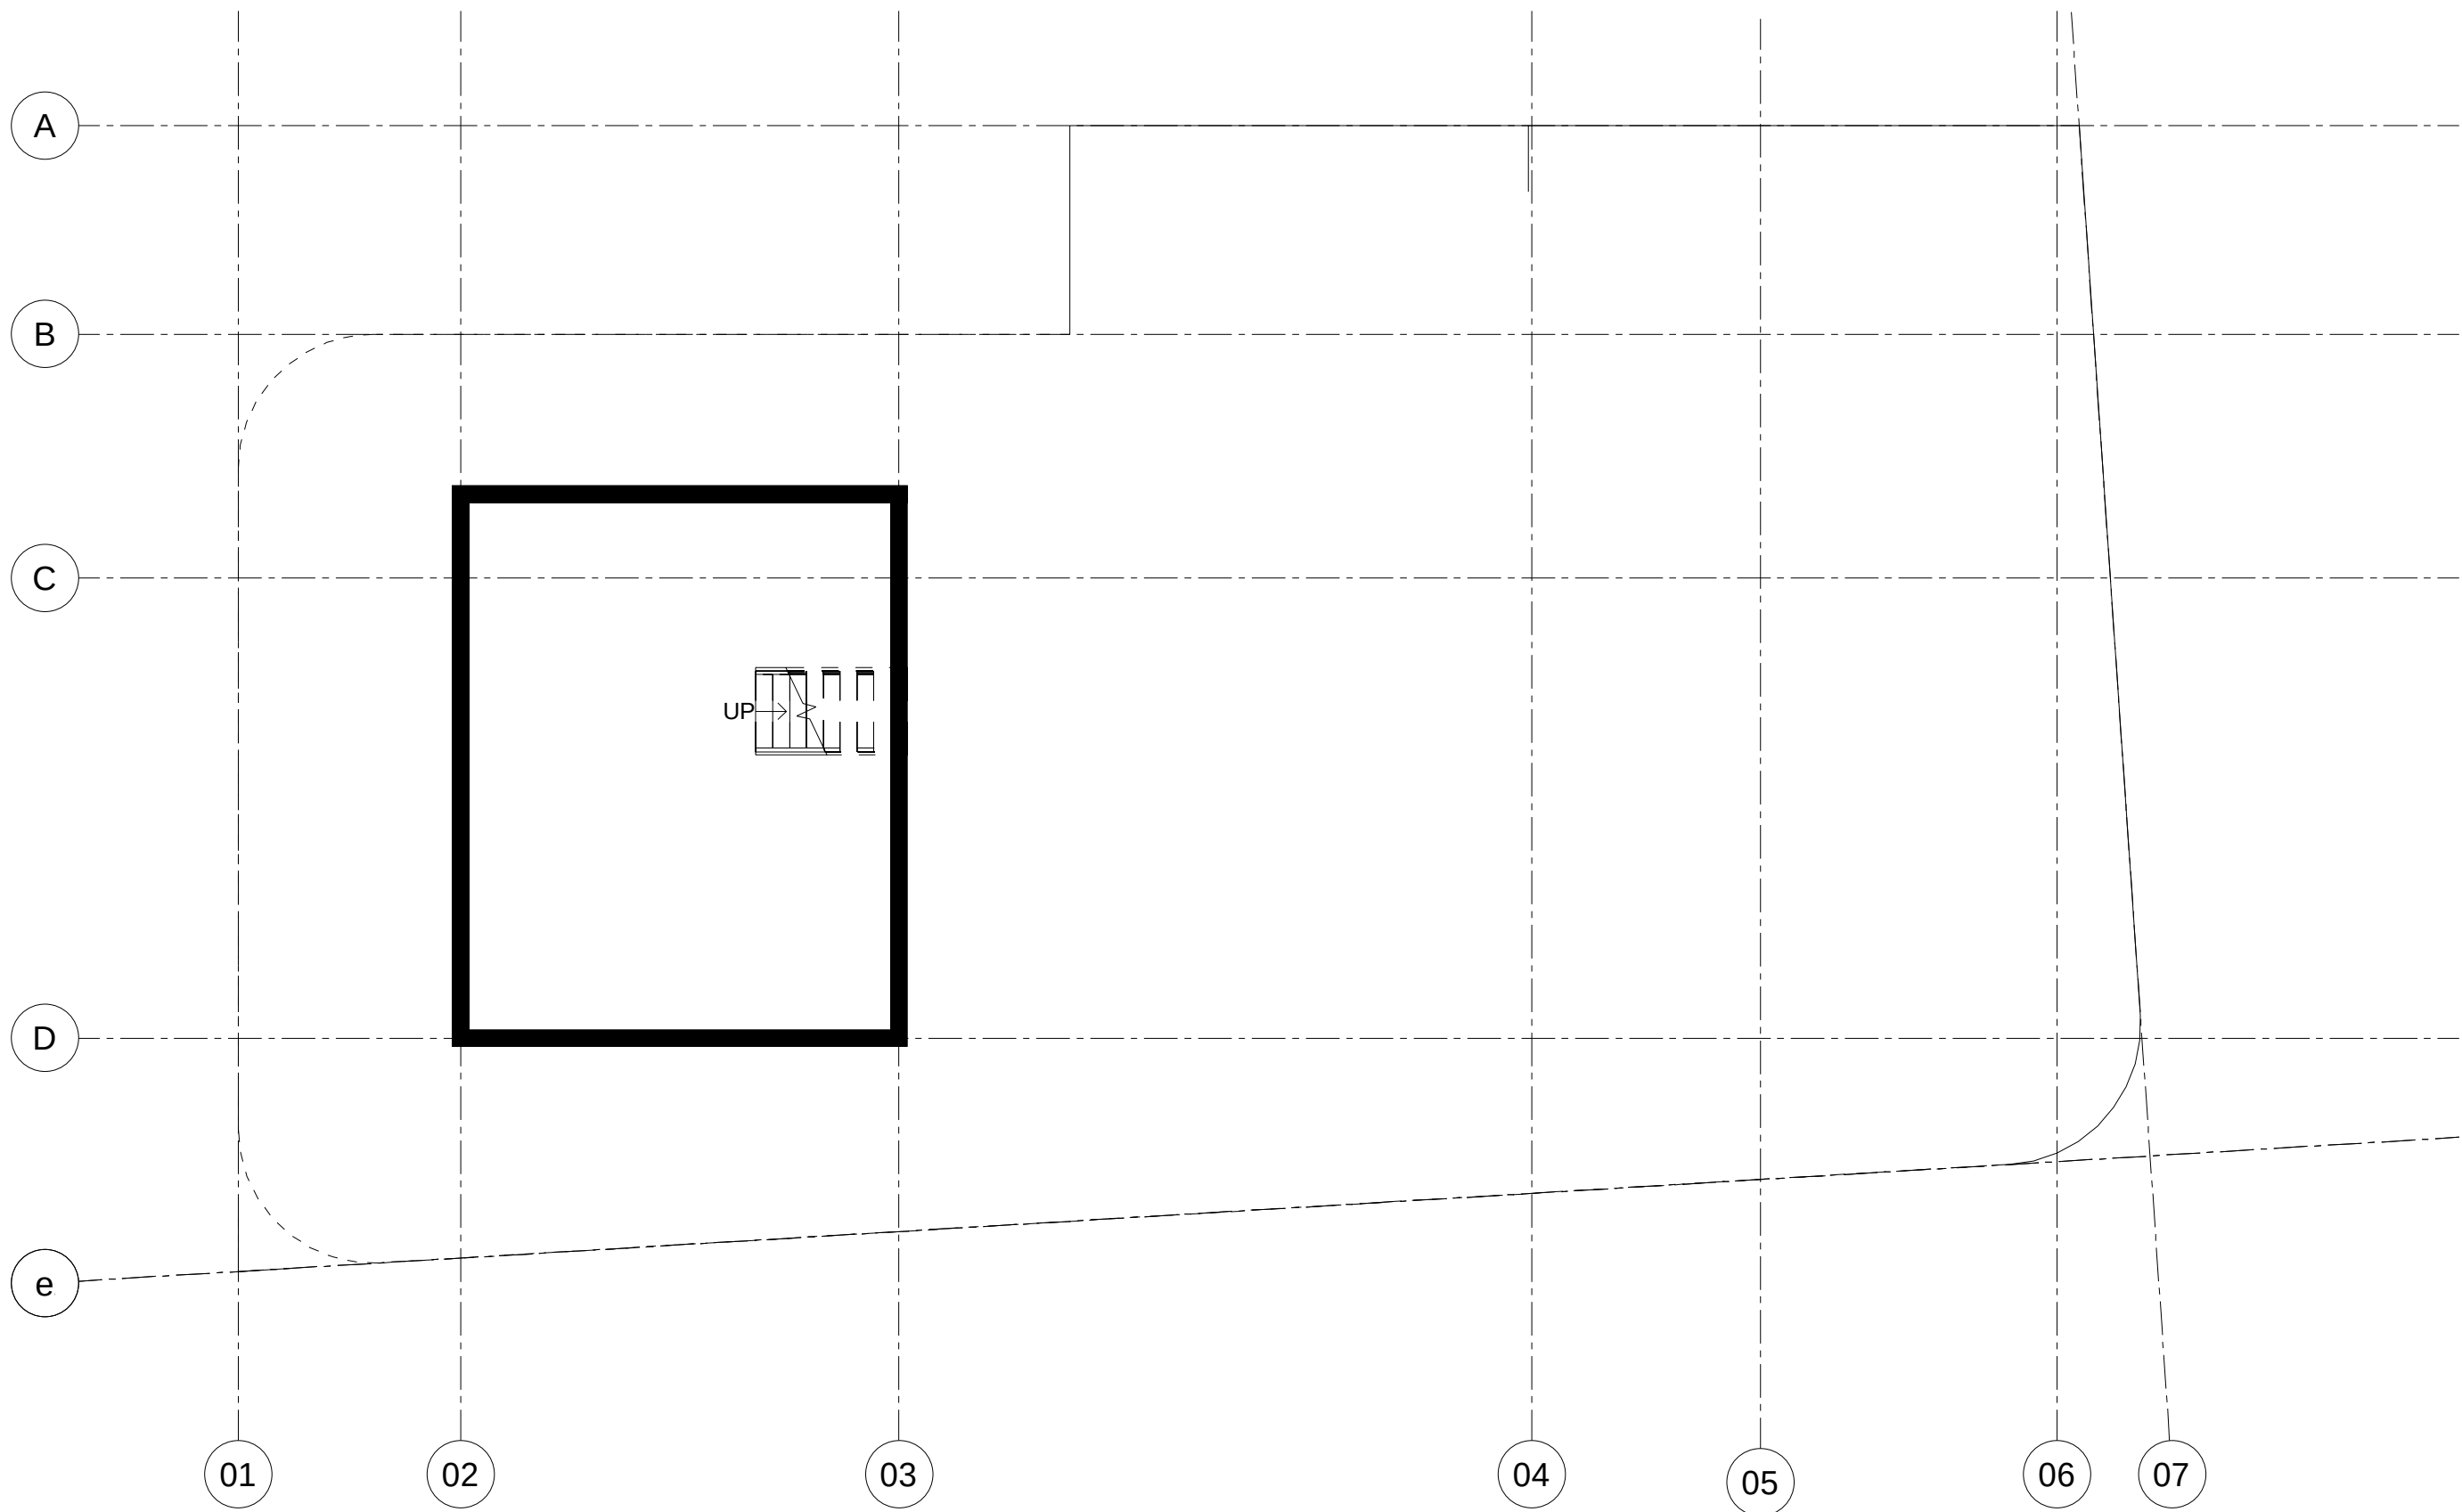

MVSA
Architects

onderwerp

onderdeel
bouwdeel: kelder

fase

datum
18-06-2021

schaal
1:100

status

gewijzigd
a.
b.
c.
d.
e.
f.
g.
h.


projectnummer

15303

formaat

tekeningnummer

B-N-0-01_1

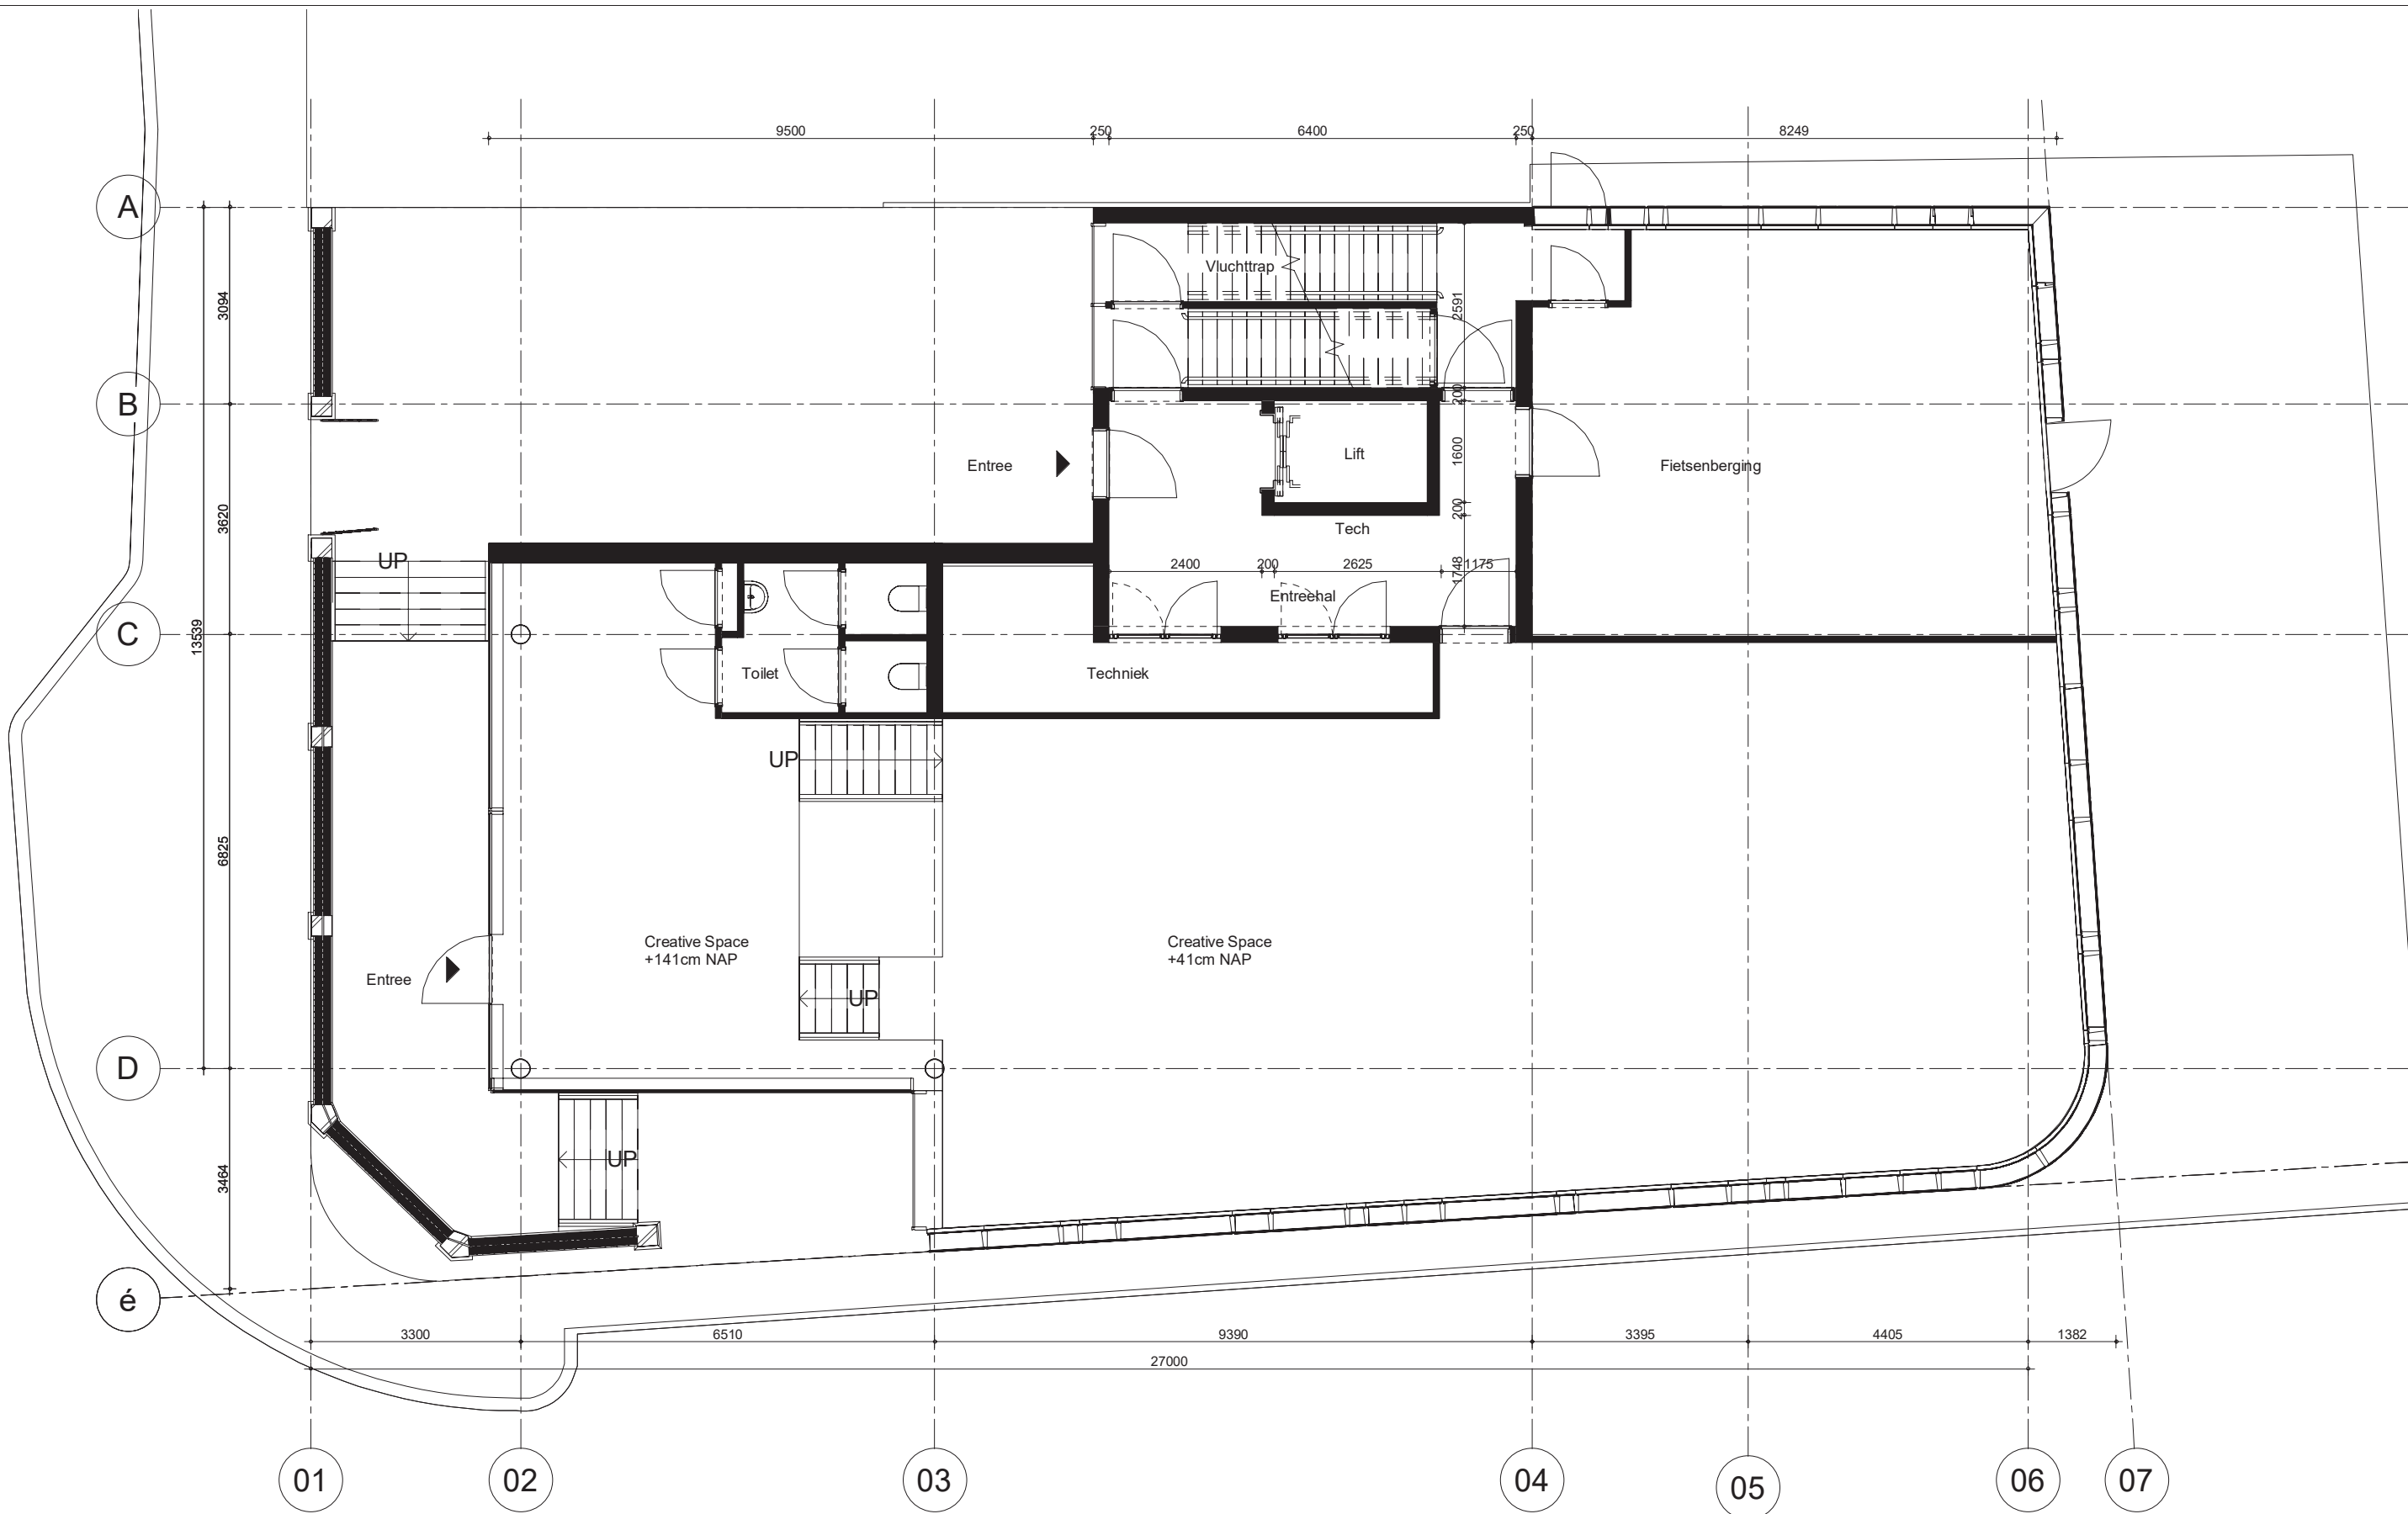

MVSA
Architects

onderwerp
Raamplein

onderdeel

begane grond

fase


datum
18-06-2021

schaal
1:100

status

gewijzigd
a. 06-08-2021
b.
c.
d.
e.
f.
g.
h.

projectnummer
15303
formaat
A3
tekeningnummer
B-N-0-01-00

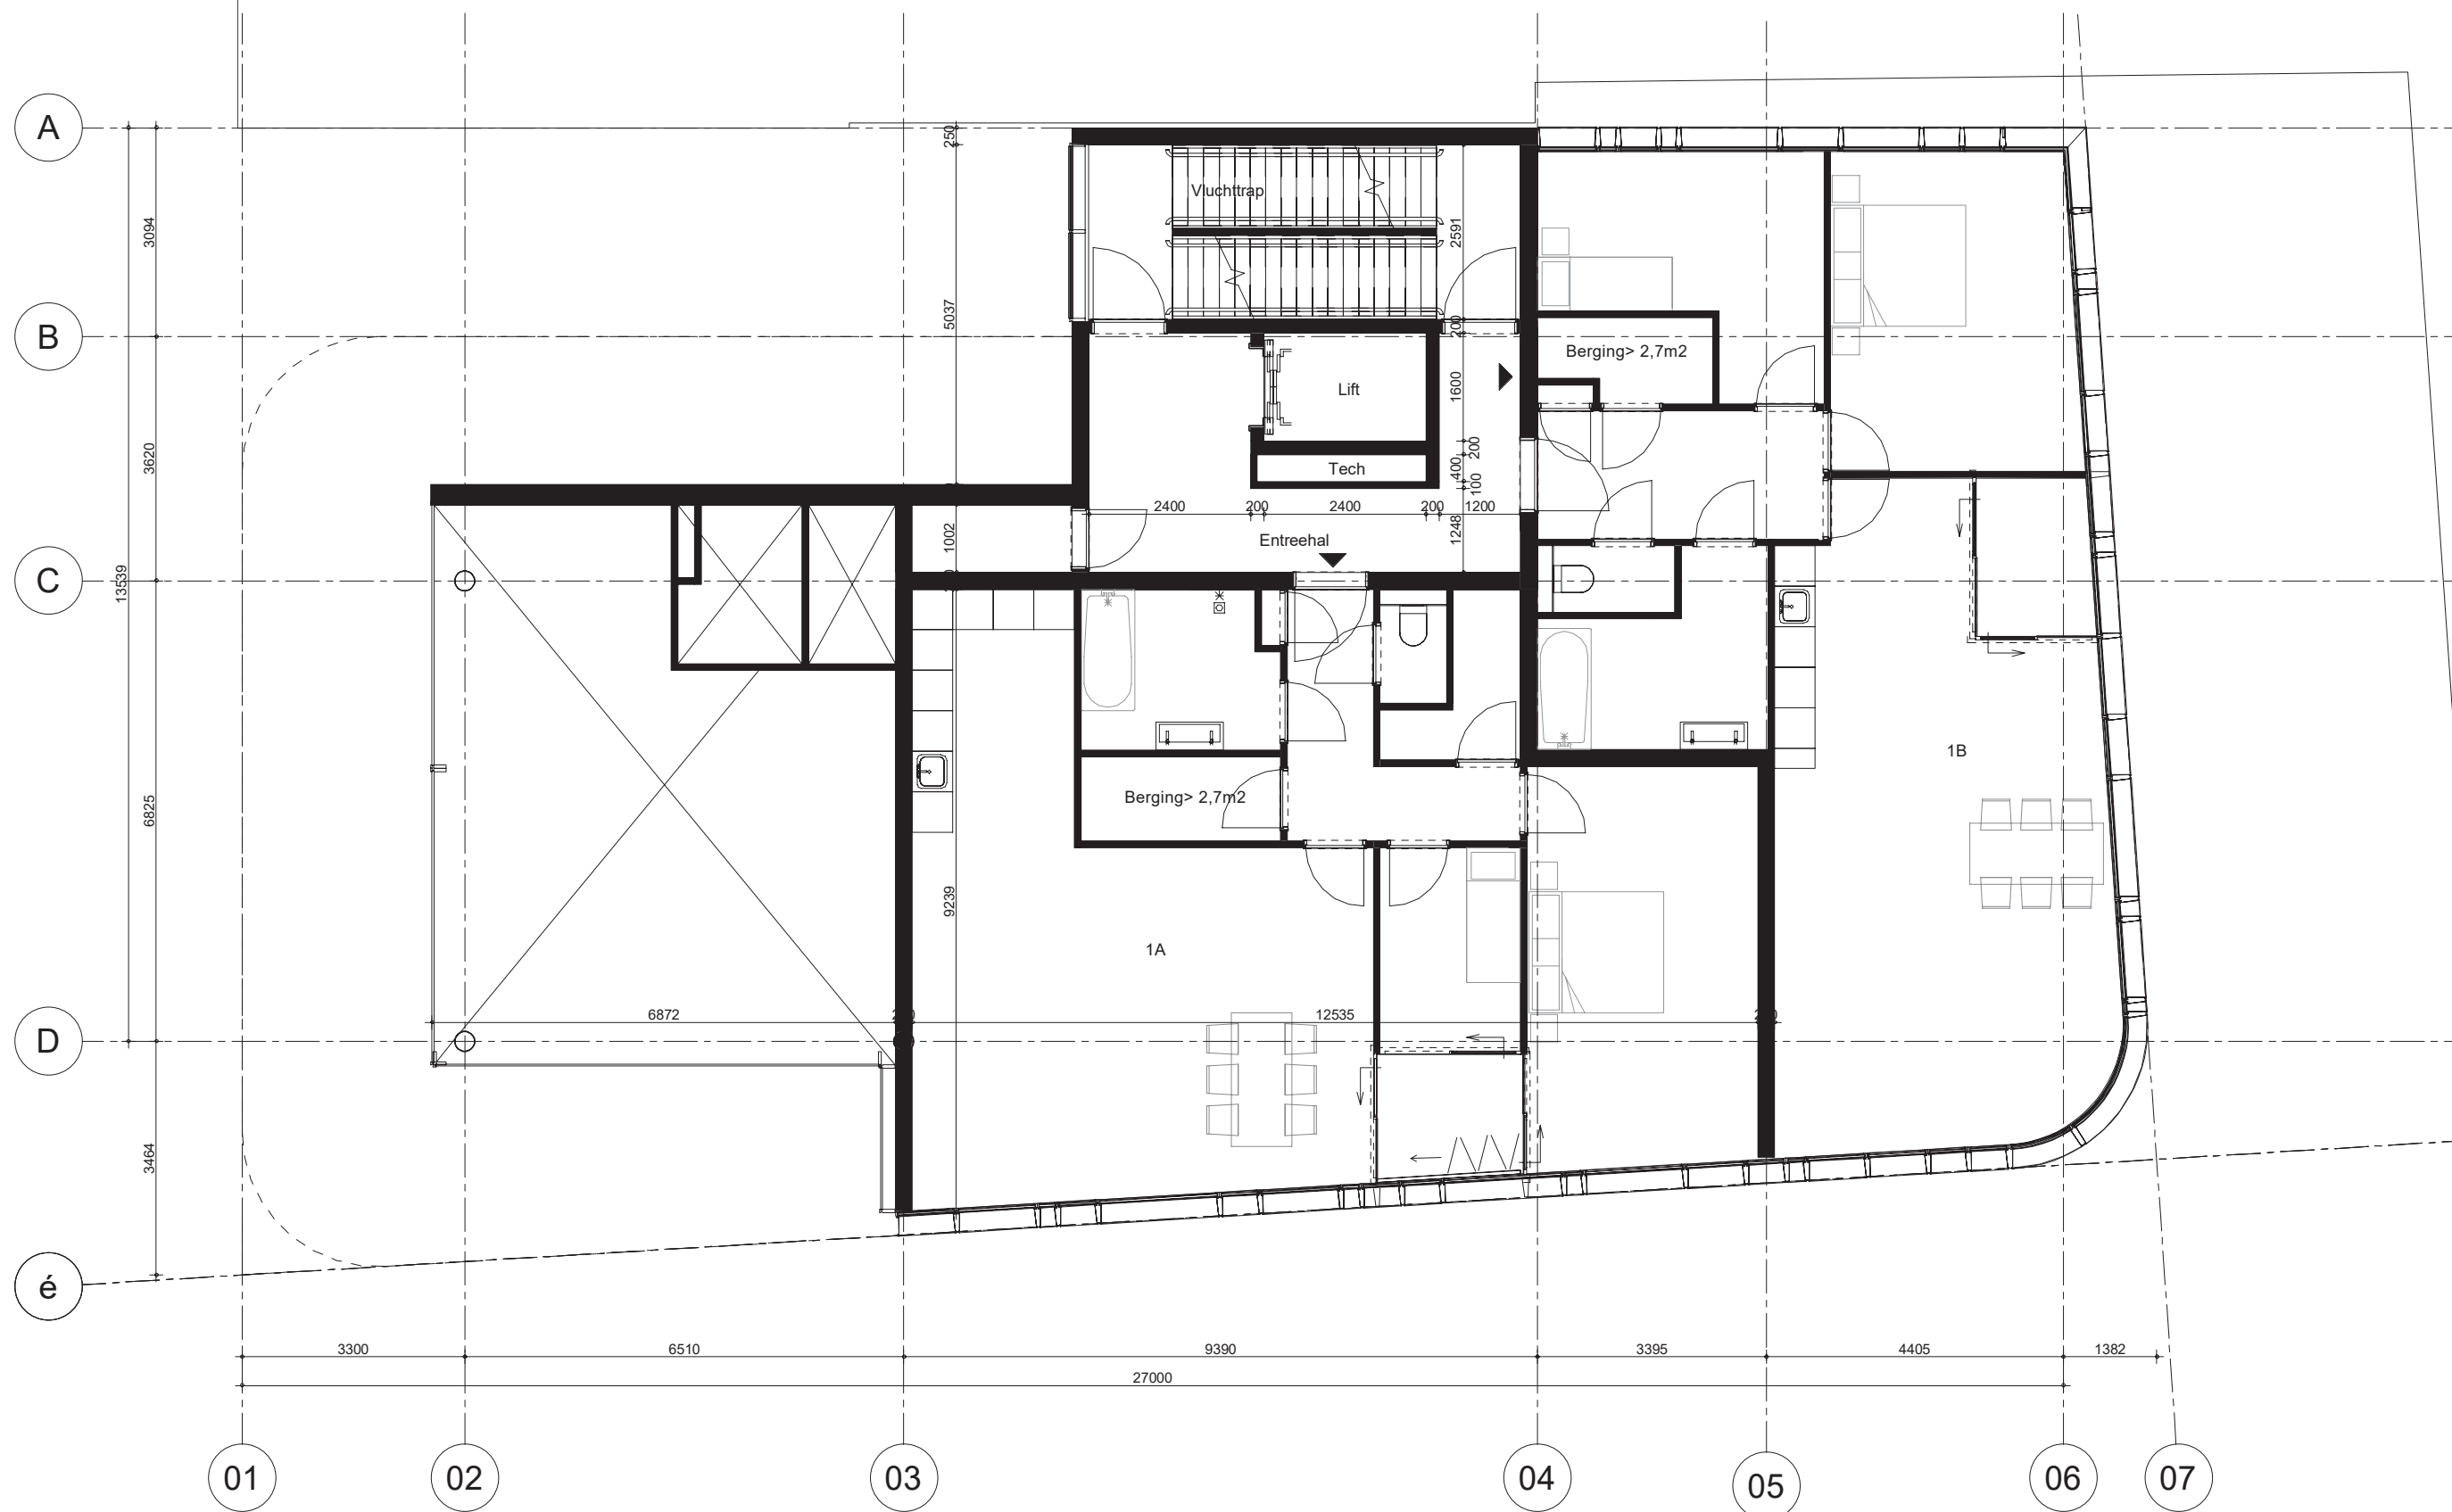

MVSA
Architects

onderwerp
Raamplan

onderdeel
bouwdeel: 1e Verdieping

fase

datum
18-06-2021

schaal
1:100

status

gewijzigd
a. 06-08-2021
b.
c.
d.
e.
f.
g.
h.

projectnummer
15303

formaat
A3

tekeningnummer
B-N-0-01-01



MVSA
Architects

onderwerp
Raamplan

onderdeel

2e verdieping
fase

datum
18-06-2021

schaal
1:100


status

gewijzigd
a. 06-08-2021
b.
c.
d.
e.
f.
g.
h.

projectnummer
15303

formaat
A3

tekeningnummer
B-N-0-01-02

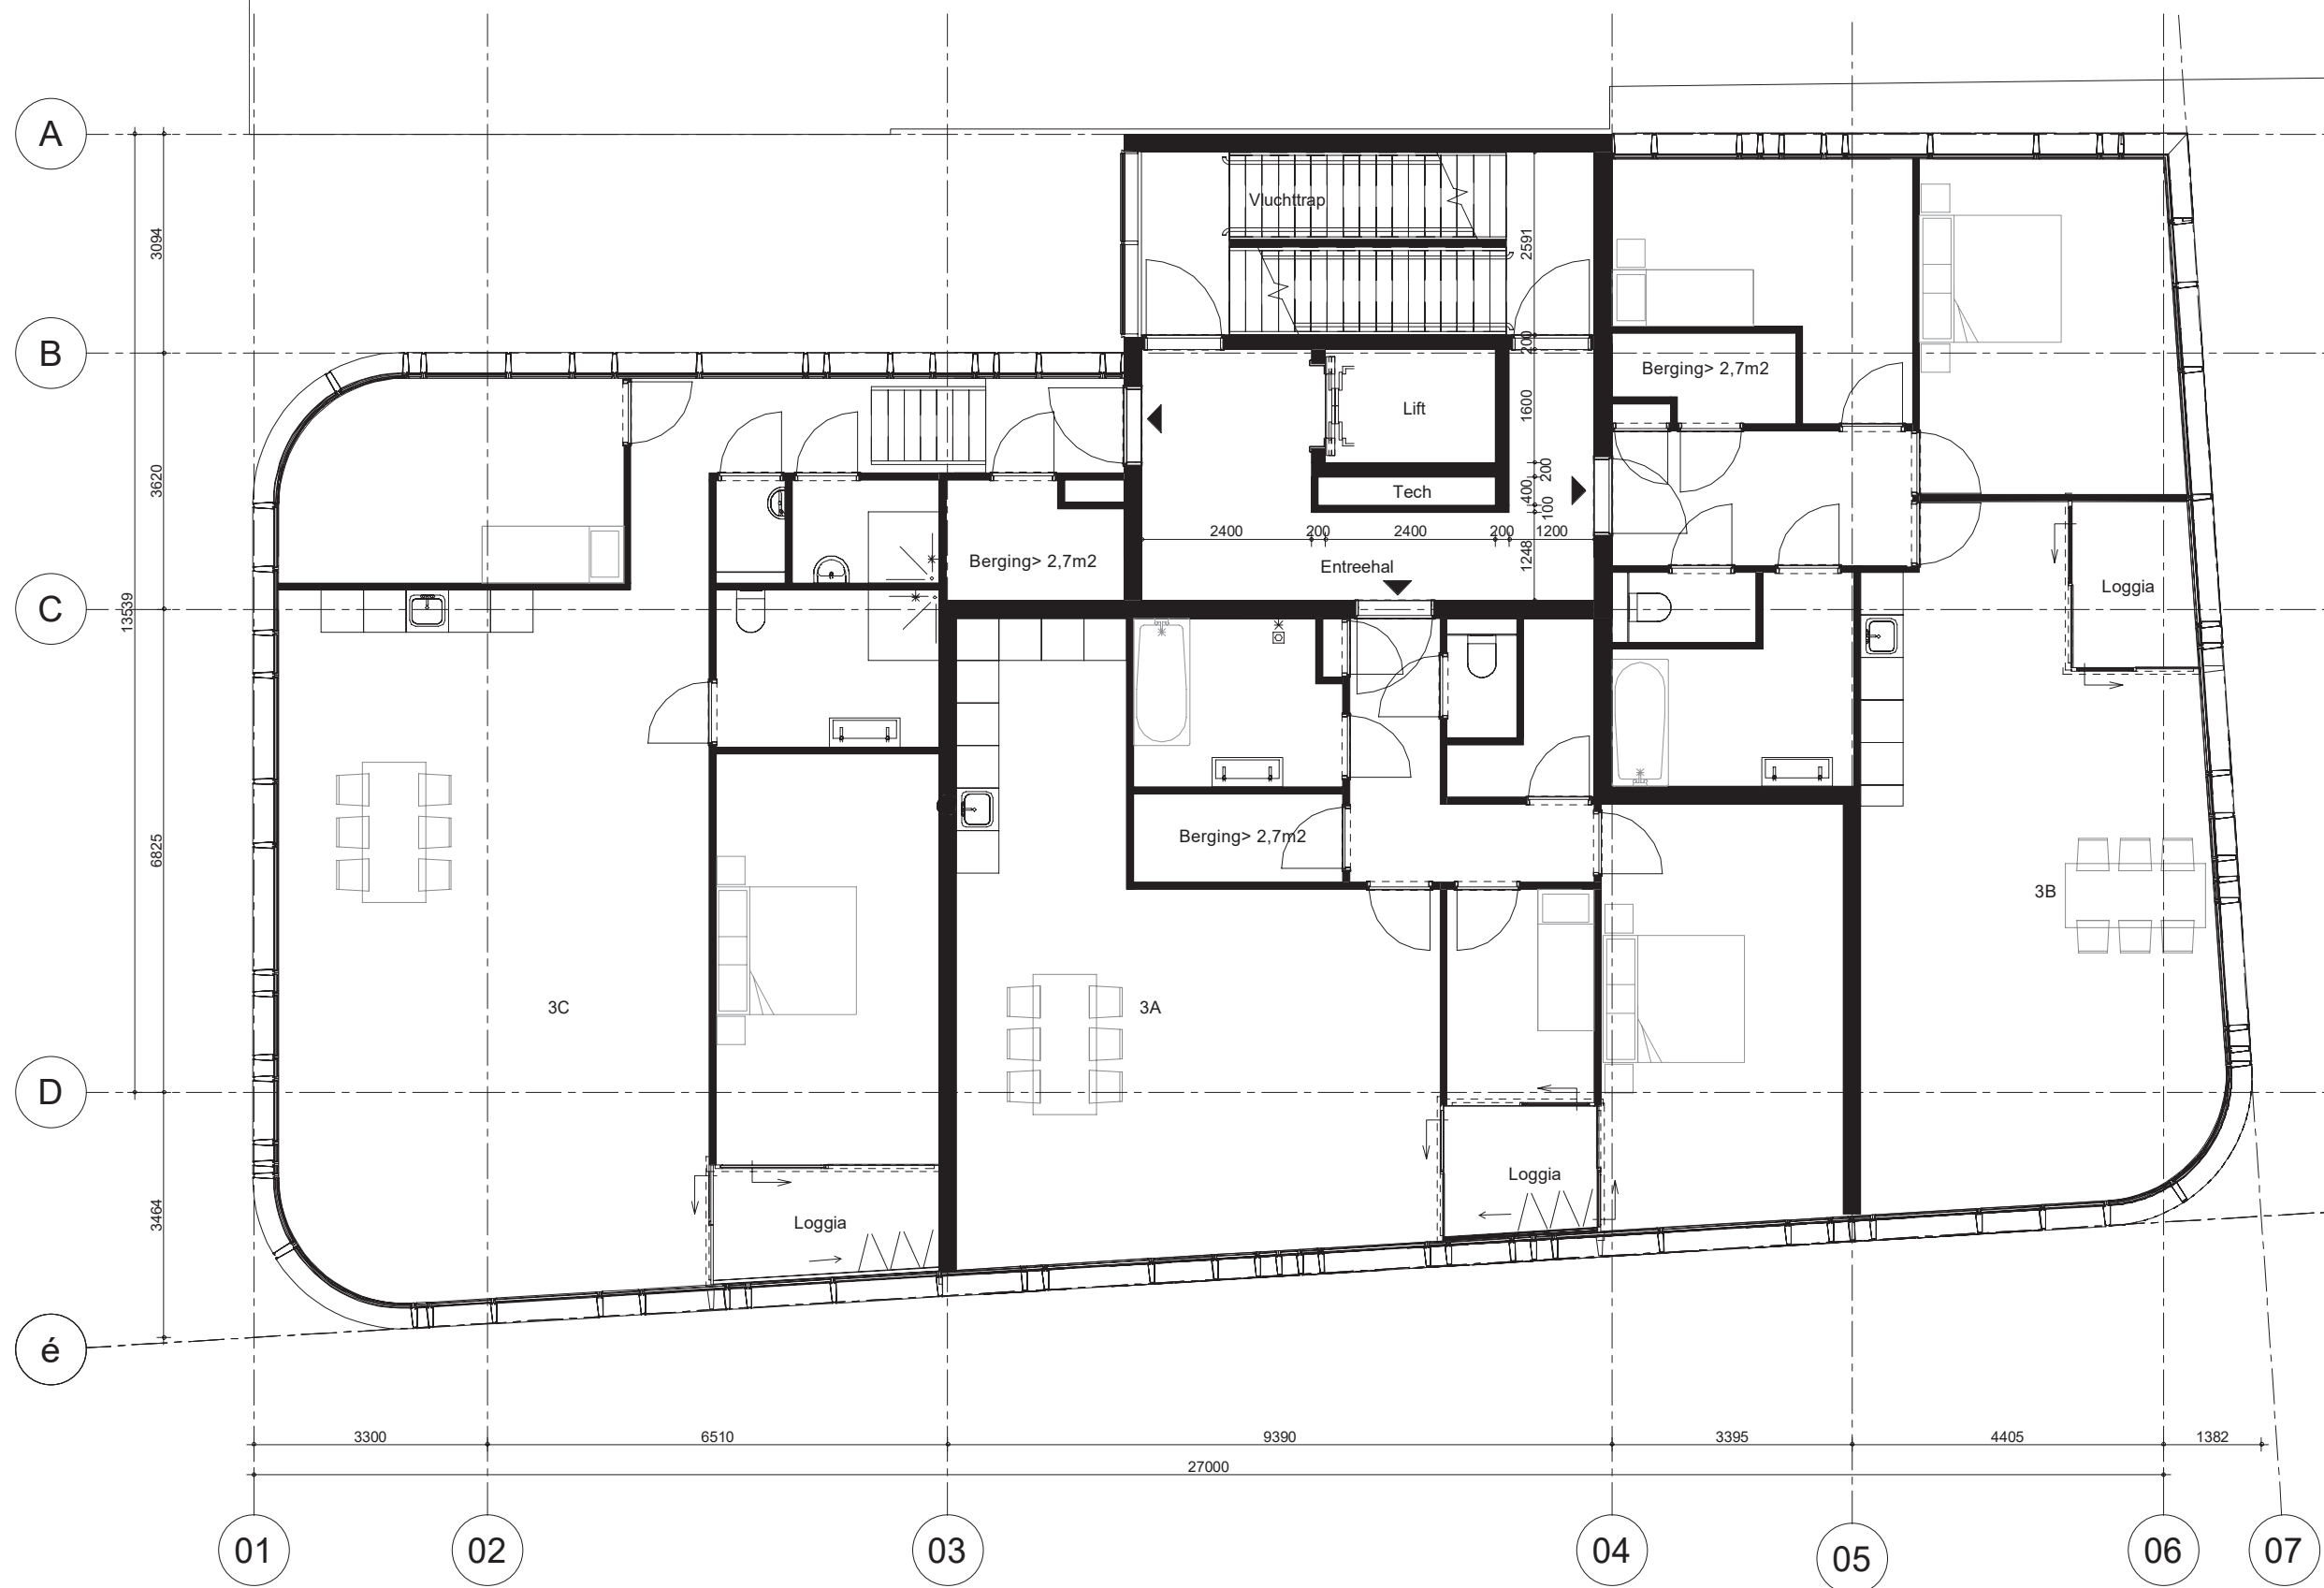

MVSA
Architects

onderwerp
Raamplein

onderdeel

3e verdieping
fase

datum
18-06-2021

schaal
1:100


status

gewijzigd
a. 06-08-2021
b.
c.
d.
e.
f.
g.
h.

projectnummer
15303

formaat
A3

tekeningnummer
B-N-0-01-03

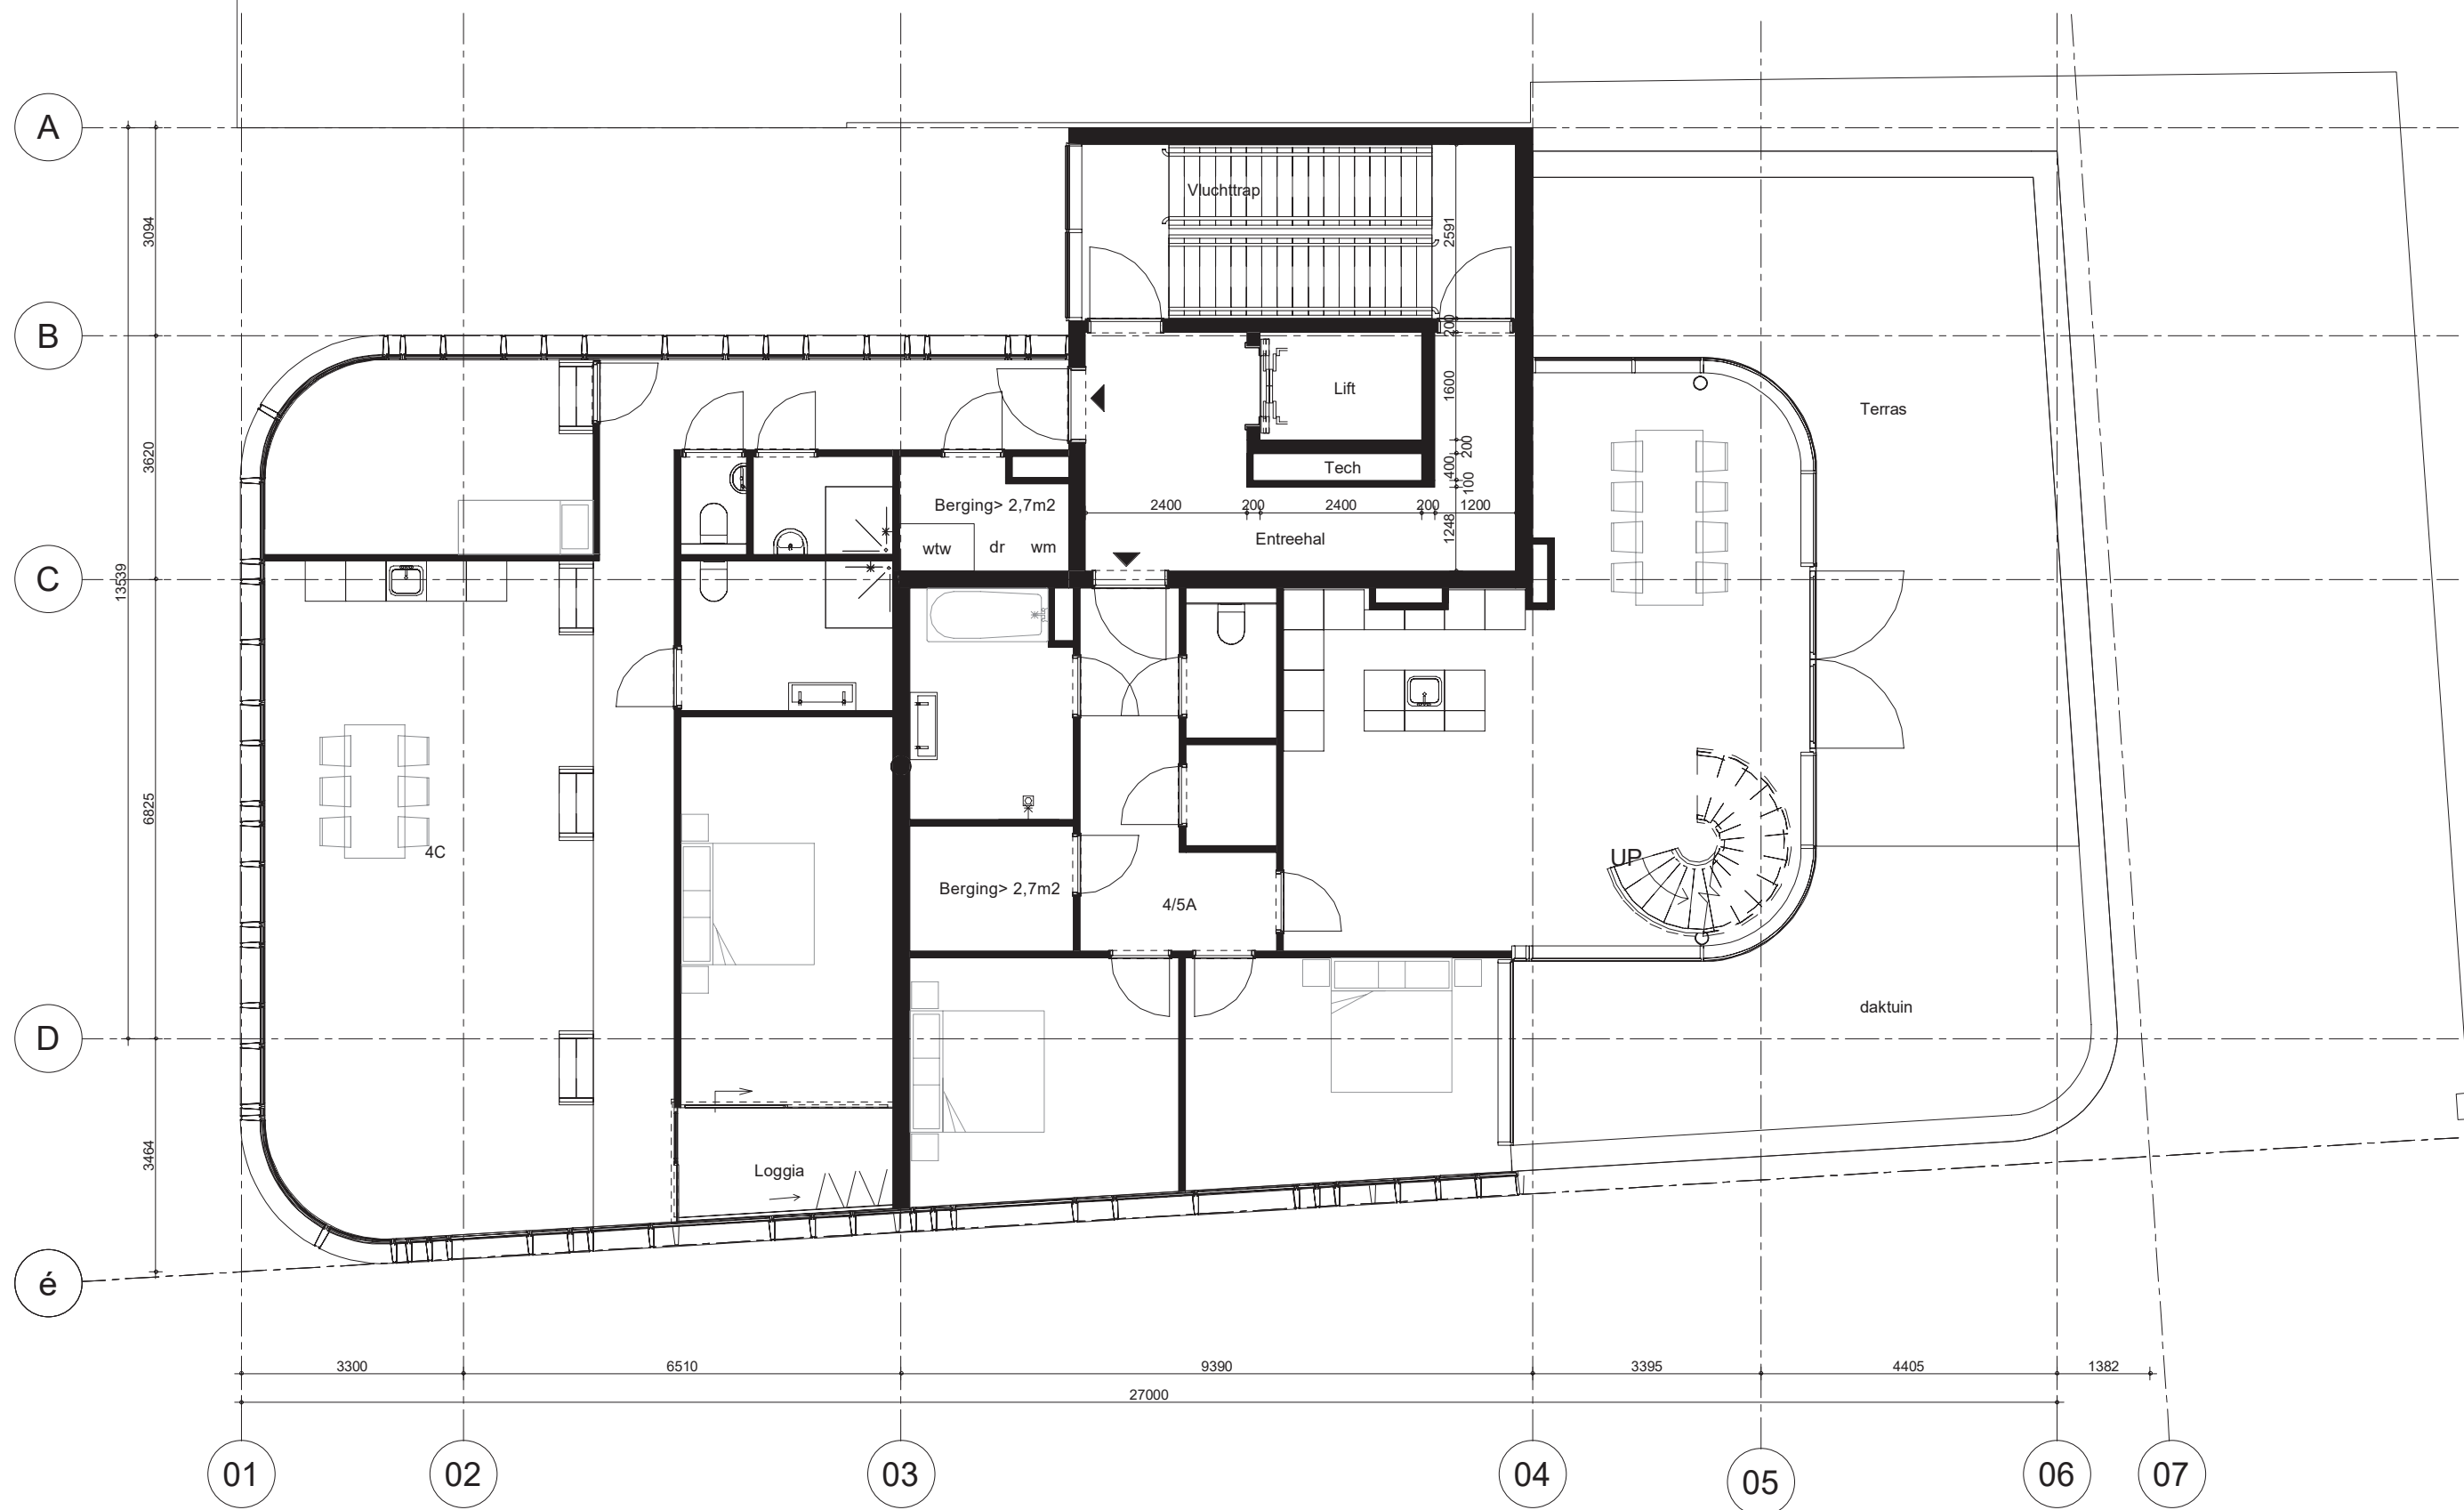

MVSA
Architects

onderwerp
Raamplan

onderdeel

4e verdieping
fase

datum
18-06-2021

schaal
1:100


status

gewijzigd
a. 06-08-2021
b.
c.
d.
e.
f.
g.
h.

projectnummer
15303

formaat
A3

tekeningnummer
B-N-0-01-04

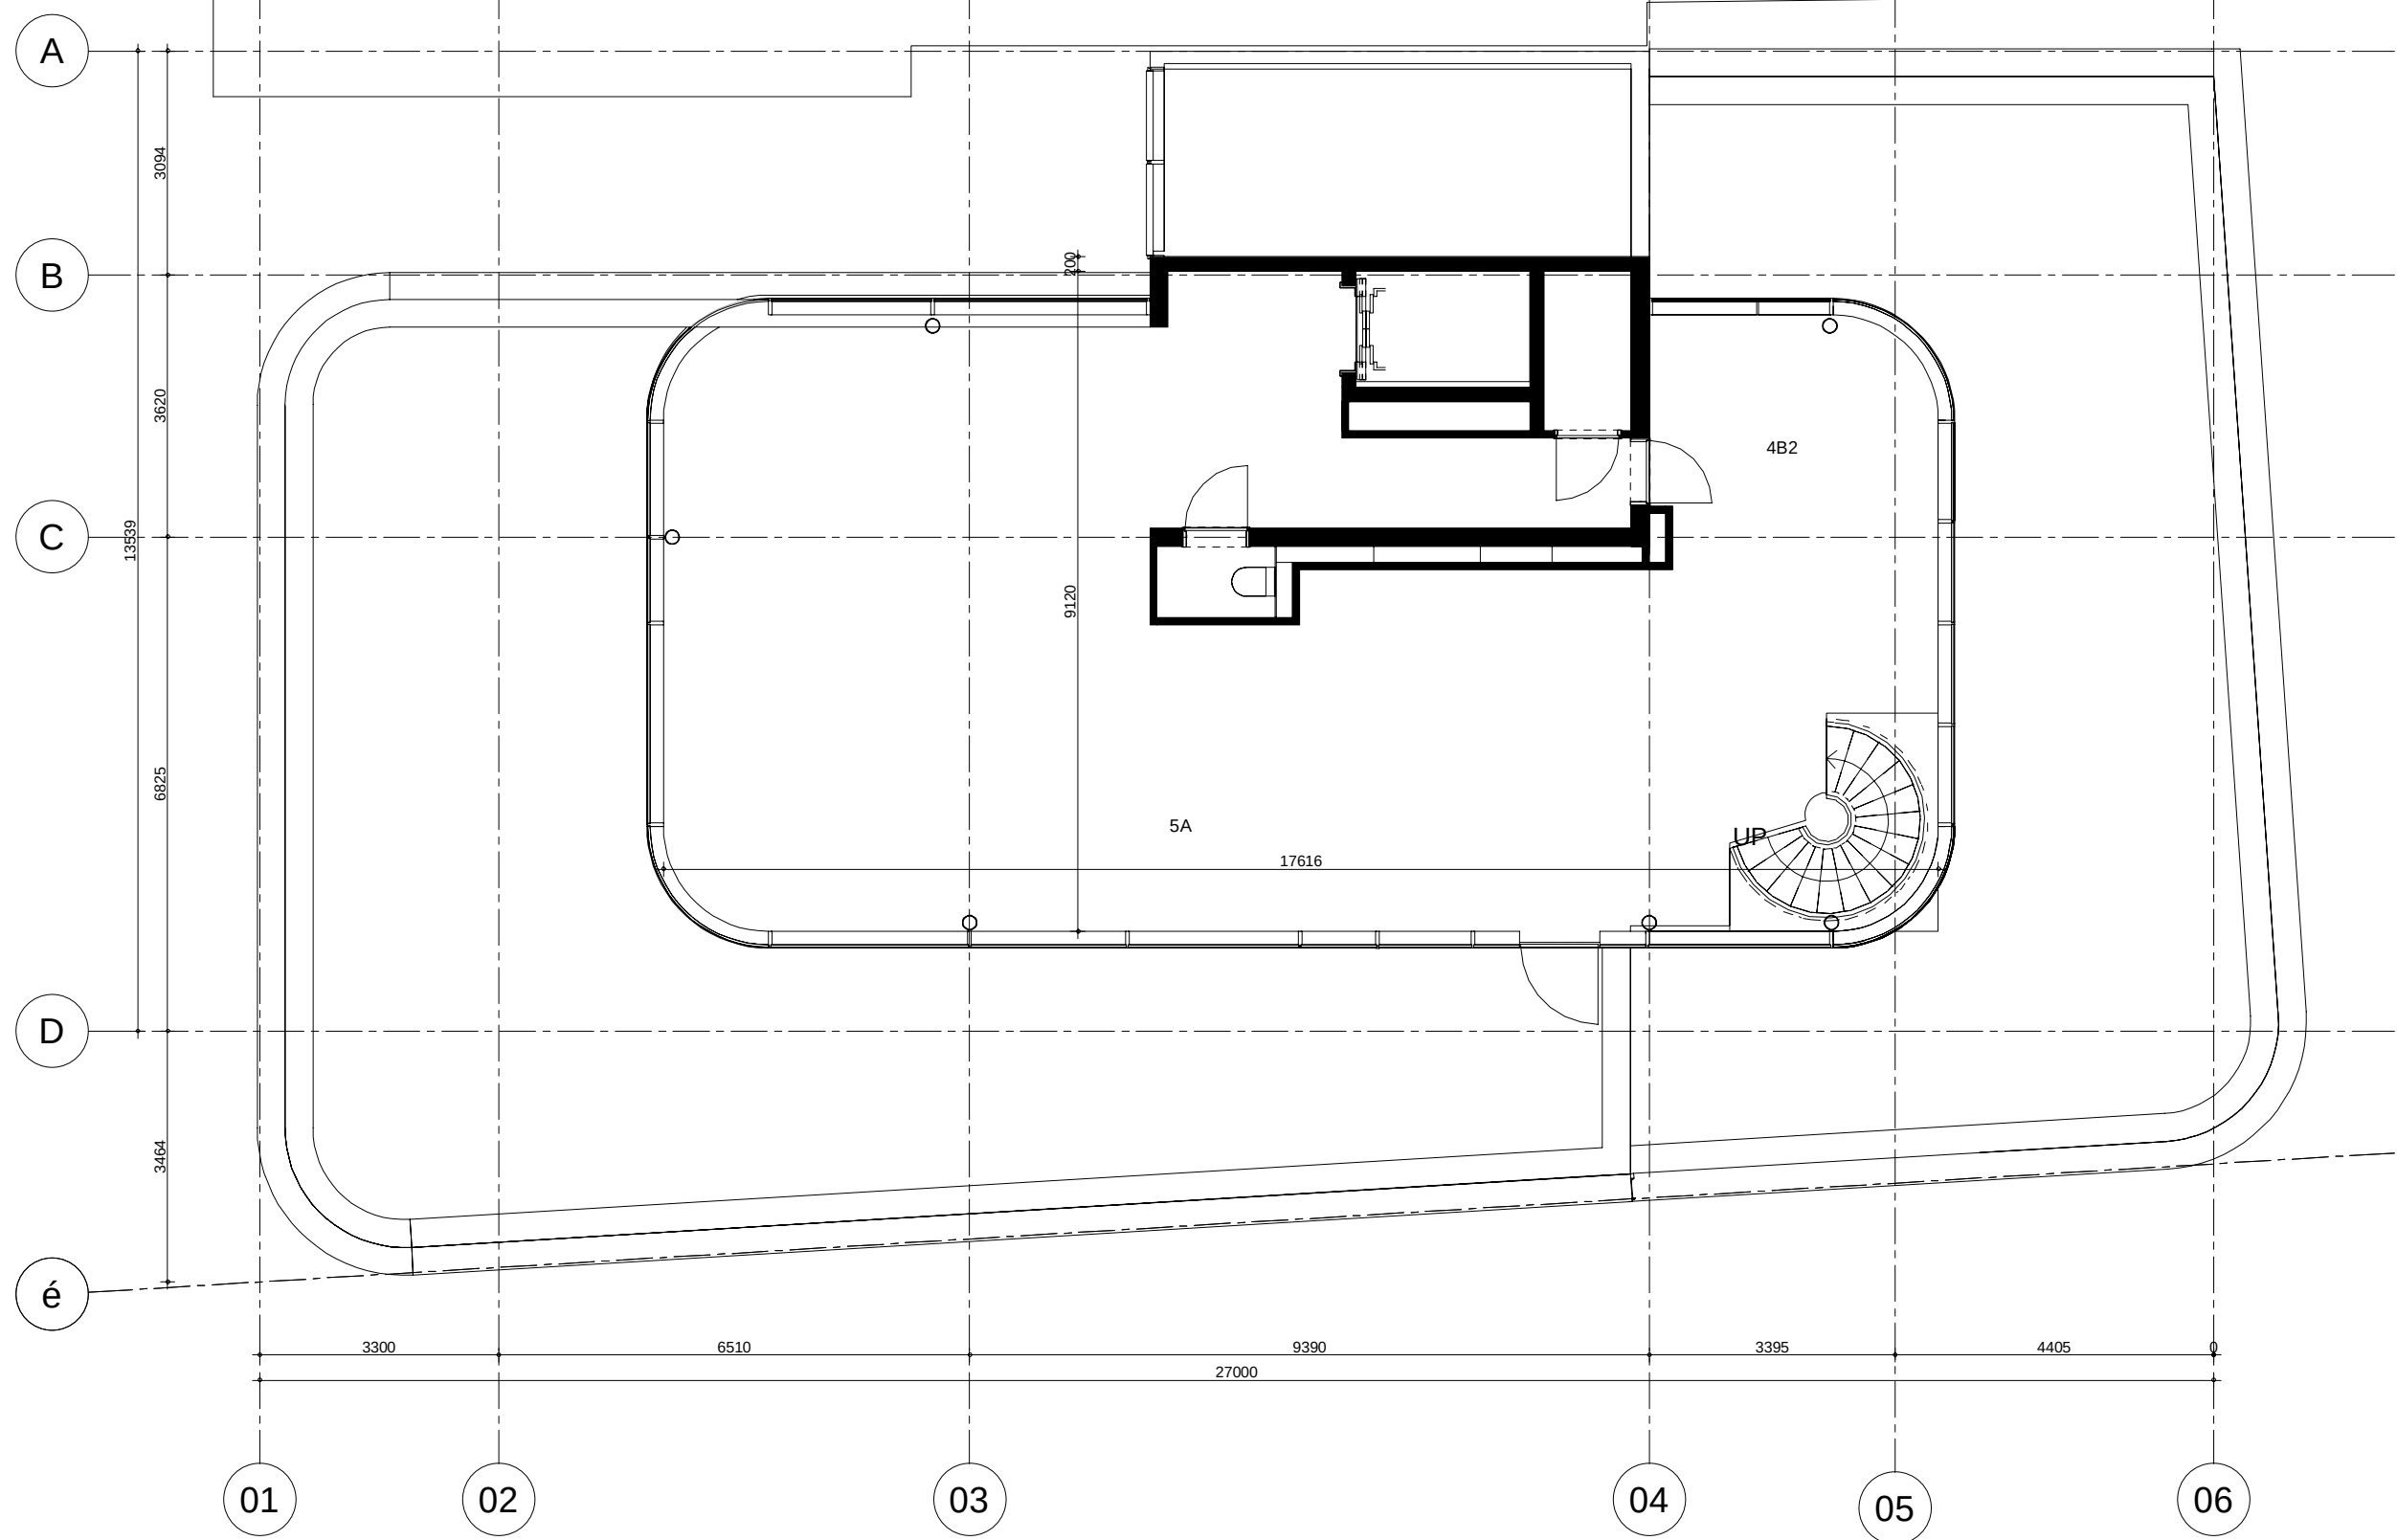

MVSA
Architects

onderwerp
Raamplein

onderdeel

5e verdieping
fase

datum
18-06-2021

schaal
1:100

status

gewijzigd
a.
b.
c.
d.
e.
f.
g.
h.

projectnummer
15303

formaat
A3

tekeningnummer
B-N-0-01-05