DETAIL 1

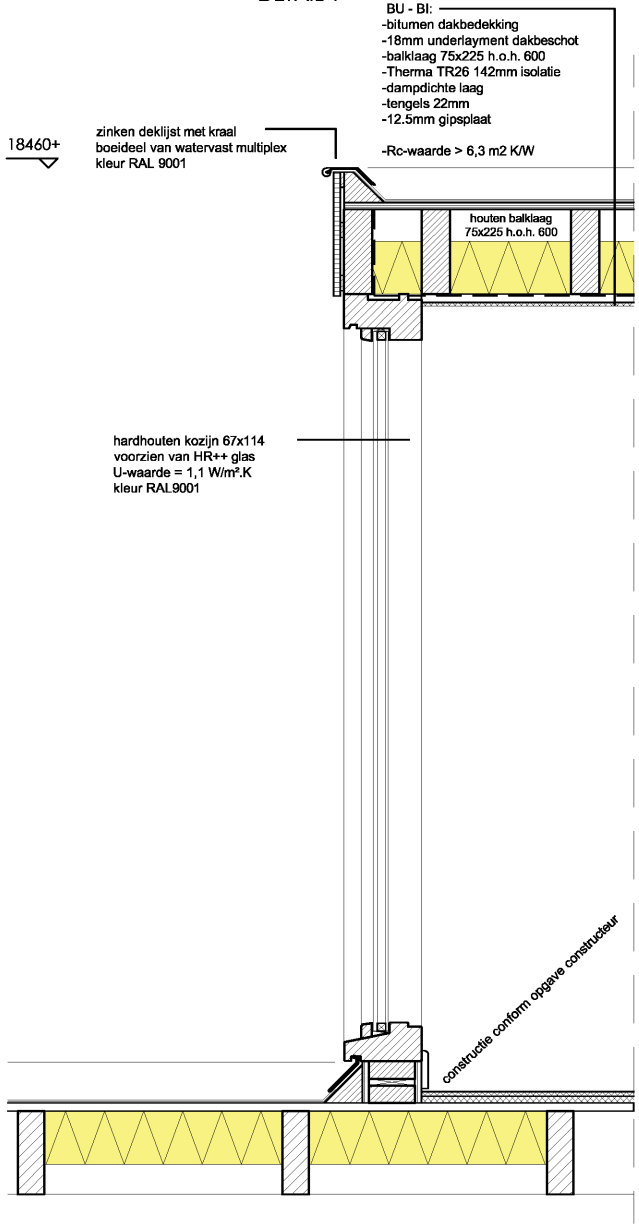


DETAIL 2

DETAIL 3

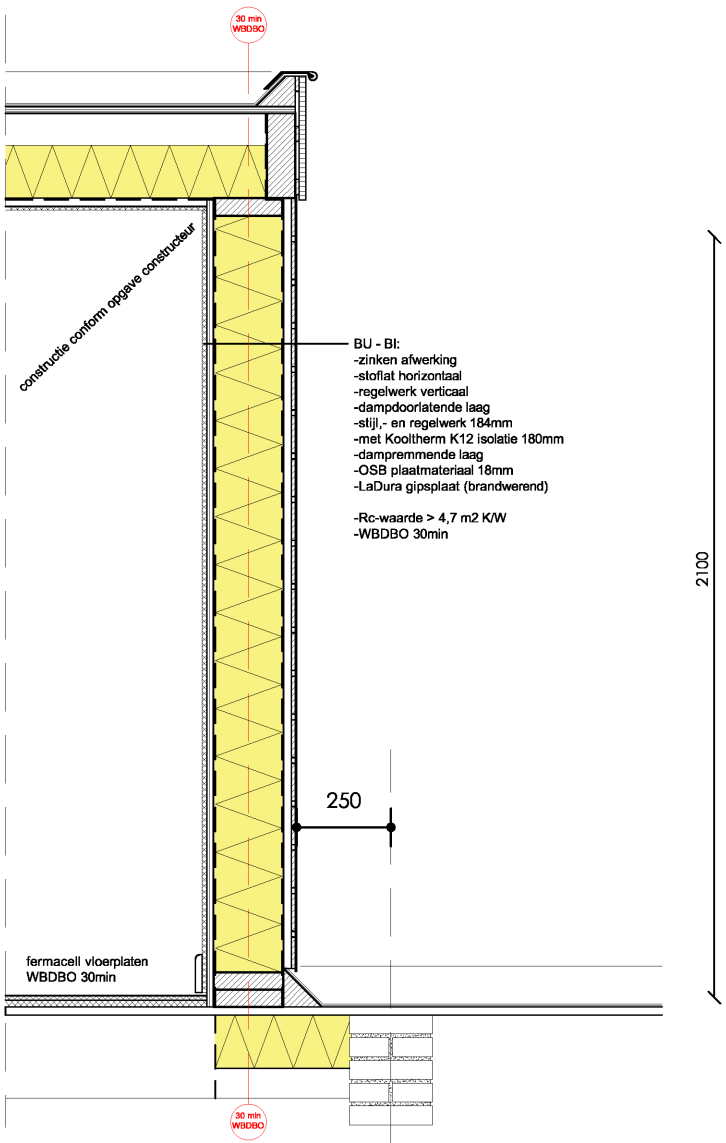


DETAIL 4

erfgrens

Alle maten in het werk controleren
Aan deze tekening kan geen rechten worden ontleend

| | | | | |
|---|---|---|---|---|
| 1 | DETAILS NIEUWE BOUWLAAG 1 - 4 | schaal 1:20<br>formaat: A4 | d.d 09-07-2024<br>gew. | LiNQ |