
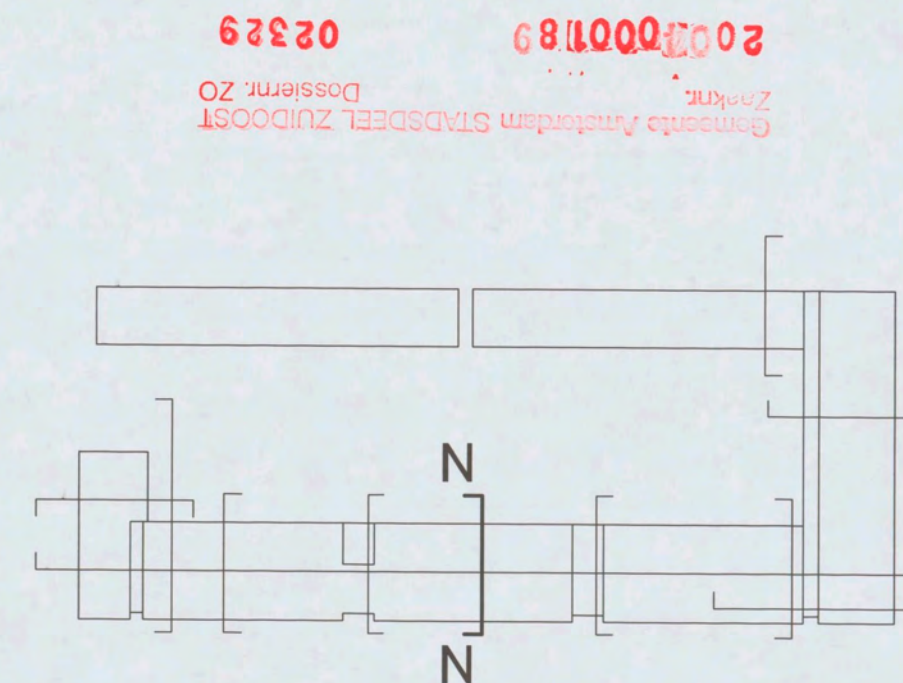


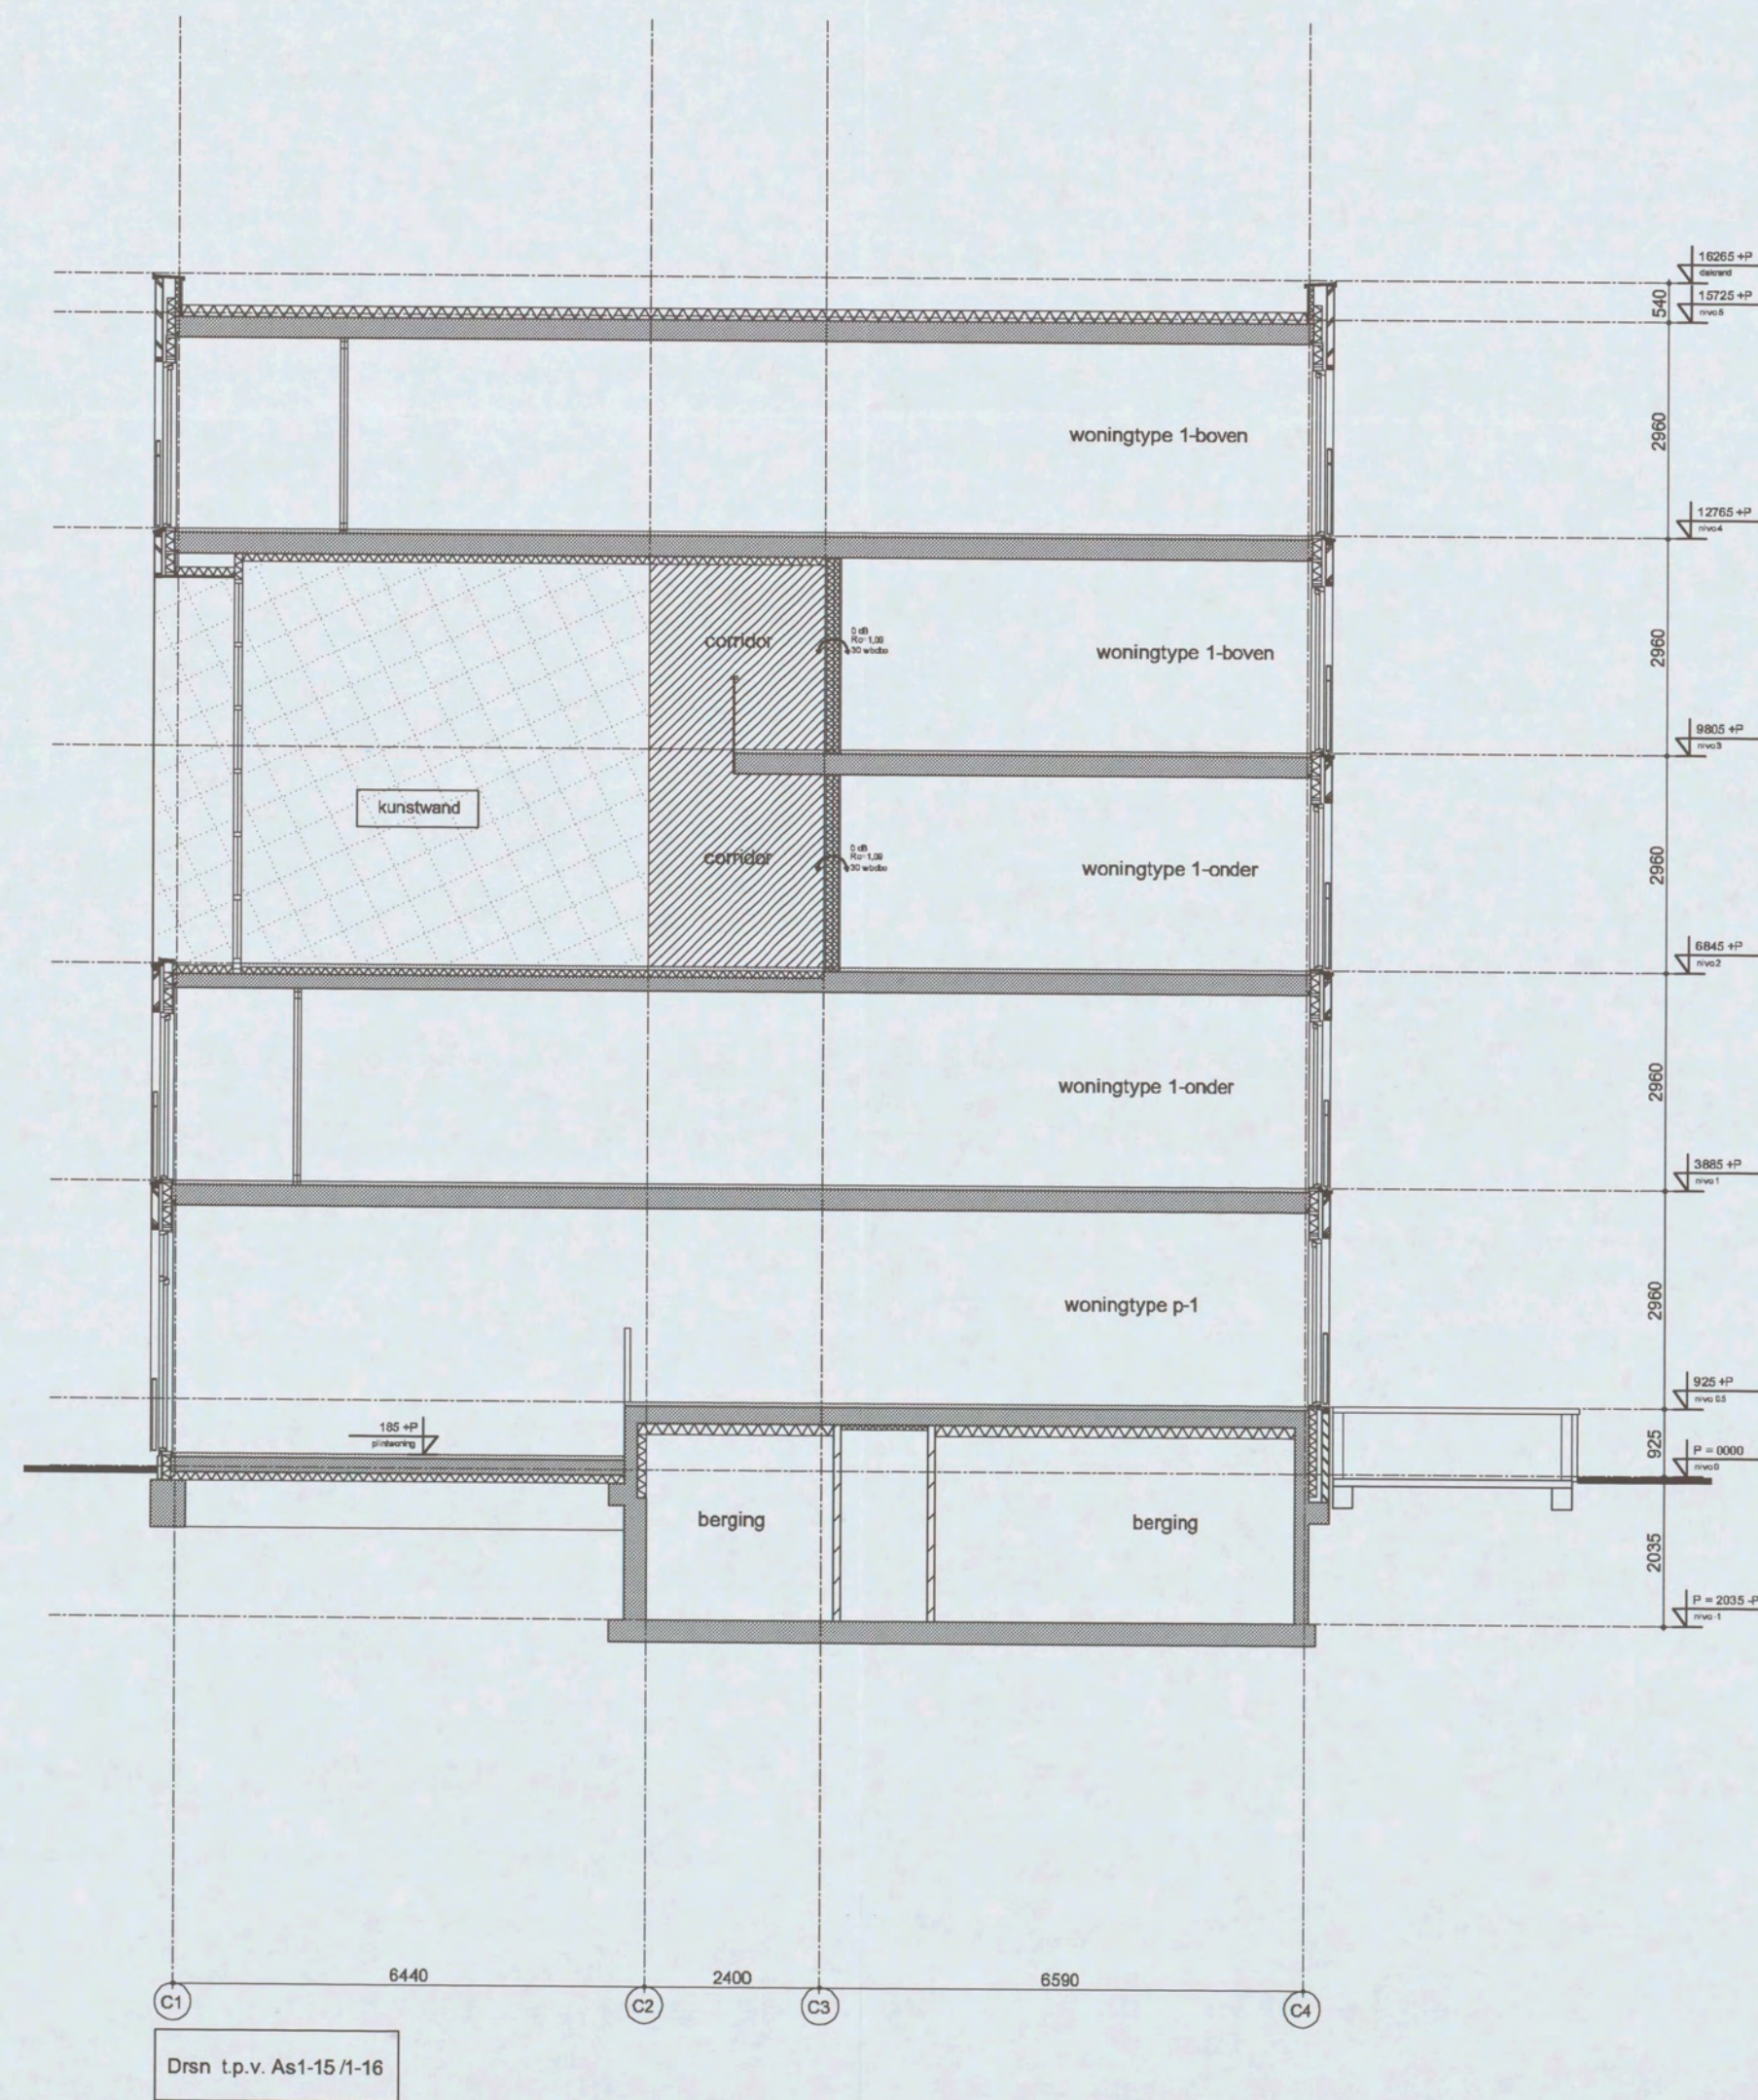

Behoort bij de beschikking van het
Dagelijks bestuur van de Stadsdeelraad
AMSTERDAM ZUIDOOST
d.d. 15-10-2004
Hoevenhout
en Volkshuisvesting

5.1, 2, e

bouwaanvraag

HEREN 5 5.1, 2, e bouwstart	opdrachtgever			gewijzigd
	Rochdale Delta Forte			
	project			
	164 Gerenstein 3			
	maat	schaal	datum	gezien
	A2	1:100	15-10-2004	
onderwerp				nummer
Doorsnede N-N				263