


DETAIL C13 (t.p.v. invoerput)  
 principe in 2 richtingen uit te voeren  
 Def. maatvoering put door aannemer te bepalen

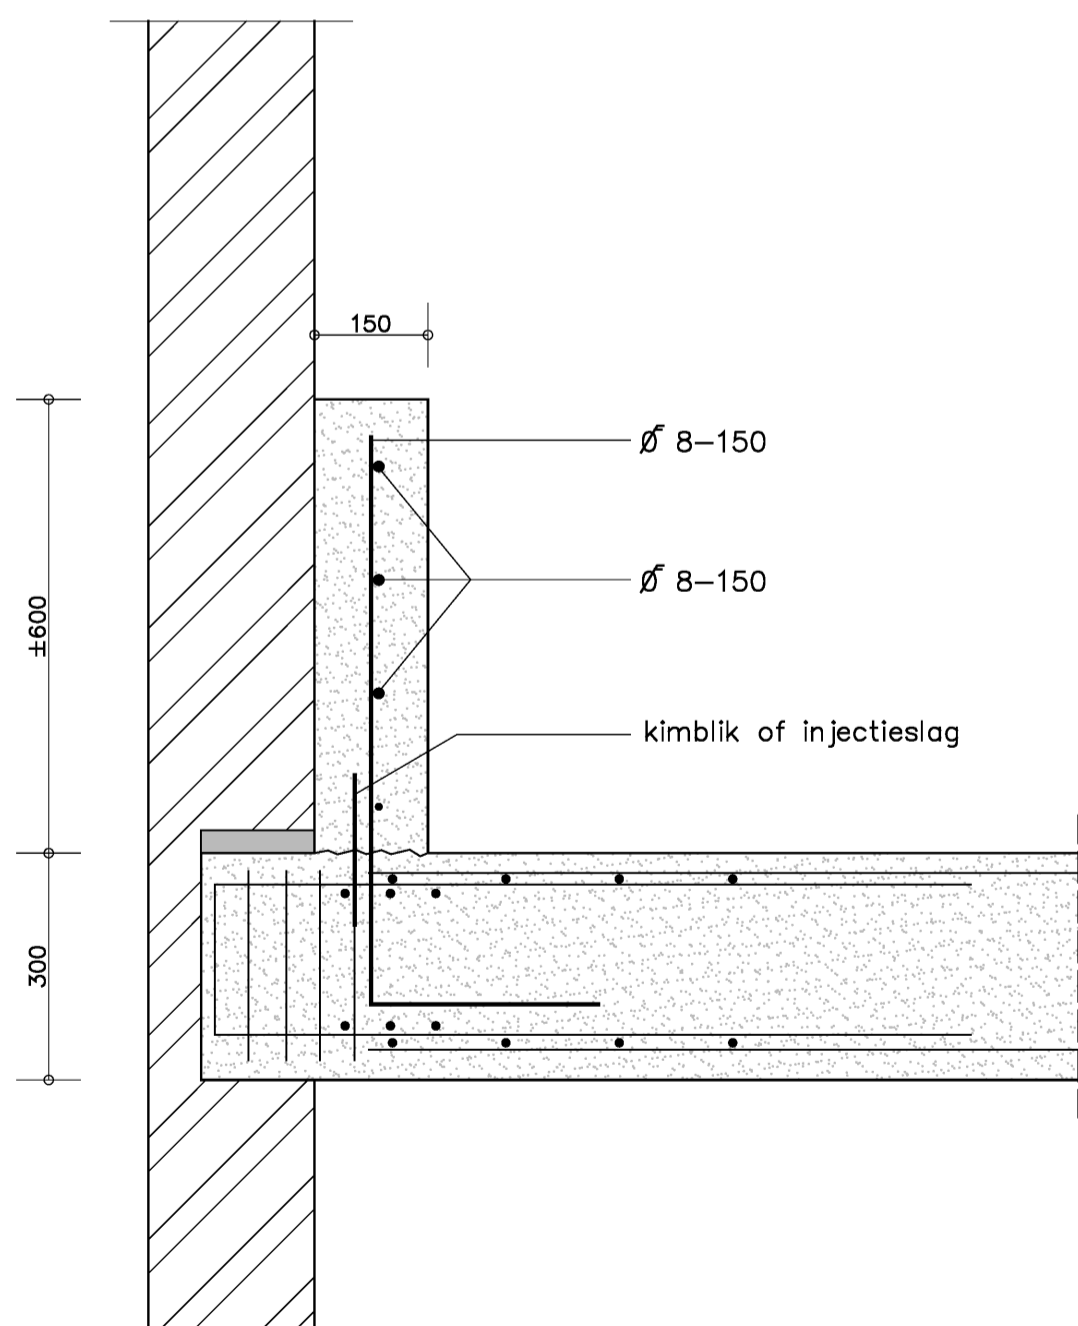

DETAIL C14 (principe waterscherm)

Project: Funderingsherstel/aanbouw/balkon Javastraat 5.1, 2, e Amsterdam	Datum: 22-09-2025 Getekend: 5.1, 2, e Schaal: 1:10 Formaat: A1	Wijziging: a: e b: f c: g	d
Onderwerp: Constructiedetails invoerput	Opdrachtgever: 5.1, 2, e	Projectfase: Vergunning	Bladnr.: V04
		Werknr.: 2025-018	