

Beeld boek



Omgevingsaanvraag

Adres of
postcode

5.1.2.e


Huisnummer

5.1.2.a

Toevoeging

112a

Zoeken

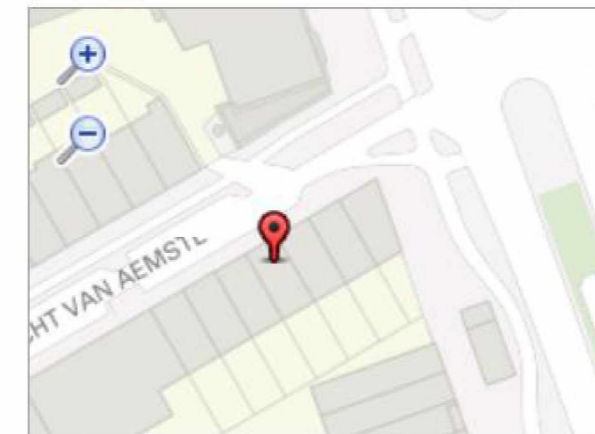**Ruimtelijk systeem**

19de-eeuwse Ring (3)

Deel van een ruimtelijk systeem

Gedecoreerde Blokbebouwing (3B)

Gebied

Weesperzijdestrook (0326)

Orde

Orde 3

Niveau van welstand

Bijzonder welstandsniveau

Monument

Nee


2**Weigering**


- X** Behoort bij de beschikking van het college van burgemeester en wethouders van Amsterdam,
- X** Kenmerk: HZ_WABO-2018-010447
- X** Aantal pagina's: 5

LINQ
 VASTGOED
 ADVIS BV

 LINQ vastgoed adviseurs BV
 Postbus 69302
 1060 CJ Amsterdam

Beeld boek

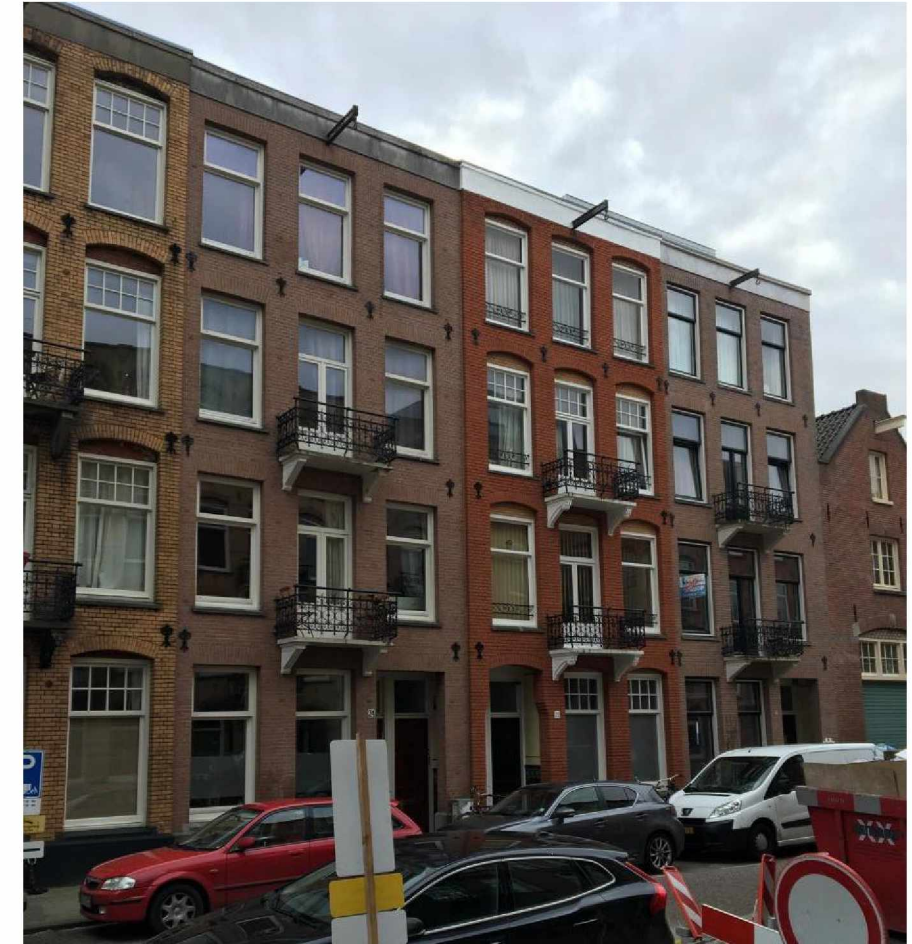

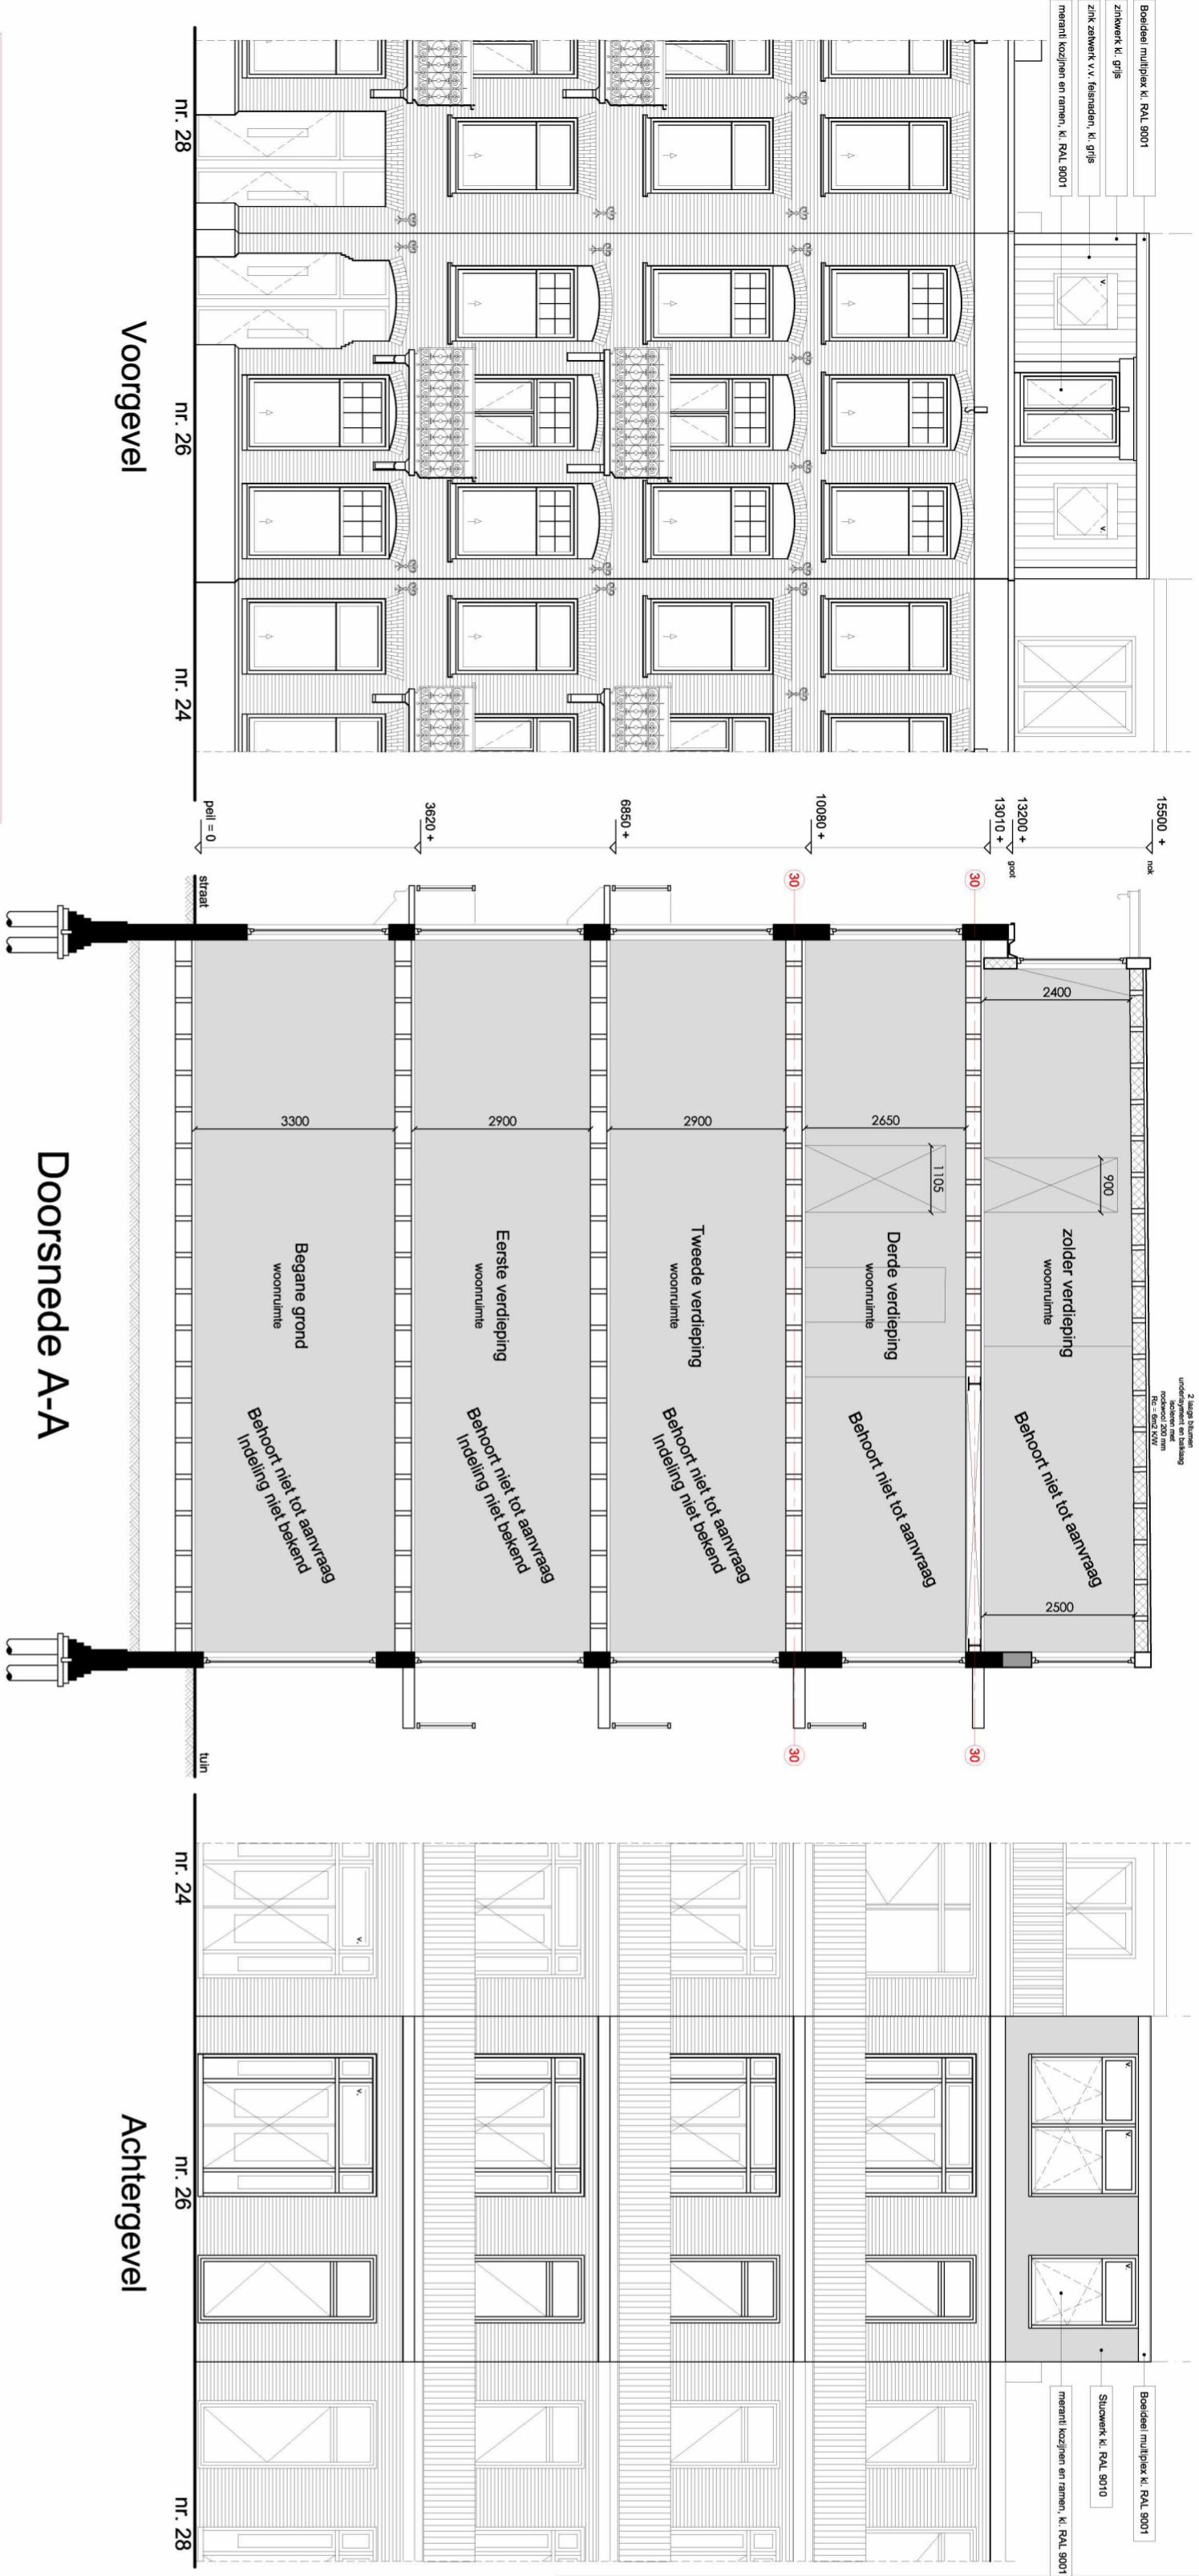

VERGUNDE TOESTAND OLO-3698343


afkorting	symbol	omschrijving
-	█	constructieve muur
sl	×	lichte scheidingwand
rg	○	standleiding
mv	⚡	rookgasafvoer & luchttoevoer
gz	⚡	mechanische ventilatie
nk	⚡	cv-ketel
gas	⚡	gasmeter
hwa	⚡	meterkast
wrn	⚡	gasmeter
wid	⚡	hemelwaterafvoer
kk	⚡	wasmachine
kt	⚡	wastrog
vk	⚡	koelkast
gvk	⚡	koelkast
vr	⚡	verkeersruimte
mm	⚡	gemeenschappelijke verkeers- verbijsruimte
wbdoo	⚡	rookmelder op lichtnet volgens NEN 2555
	⚡	weerstand branddoorslag en brandoverstag in minuten



Noord
 Situatie, schaal 1:500

Project gegevens:
 Straatnaam:
 Postcode:
 Kadaster:
 Gemeente:
 Sector:

Monument:
 Gebied:
 Orde Pand:
 Nee
 Weesperzijdestrook
 Orde 3

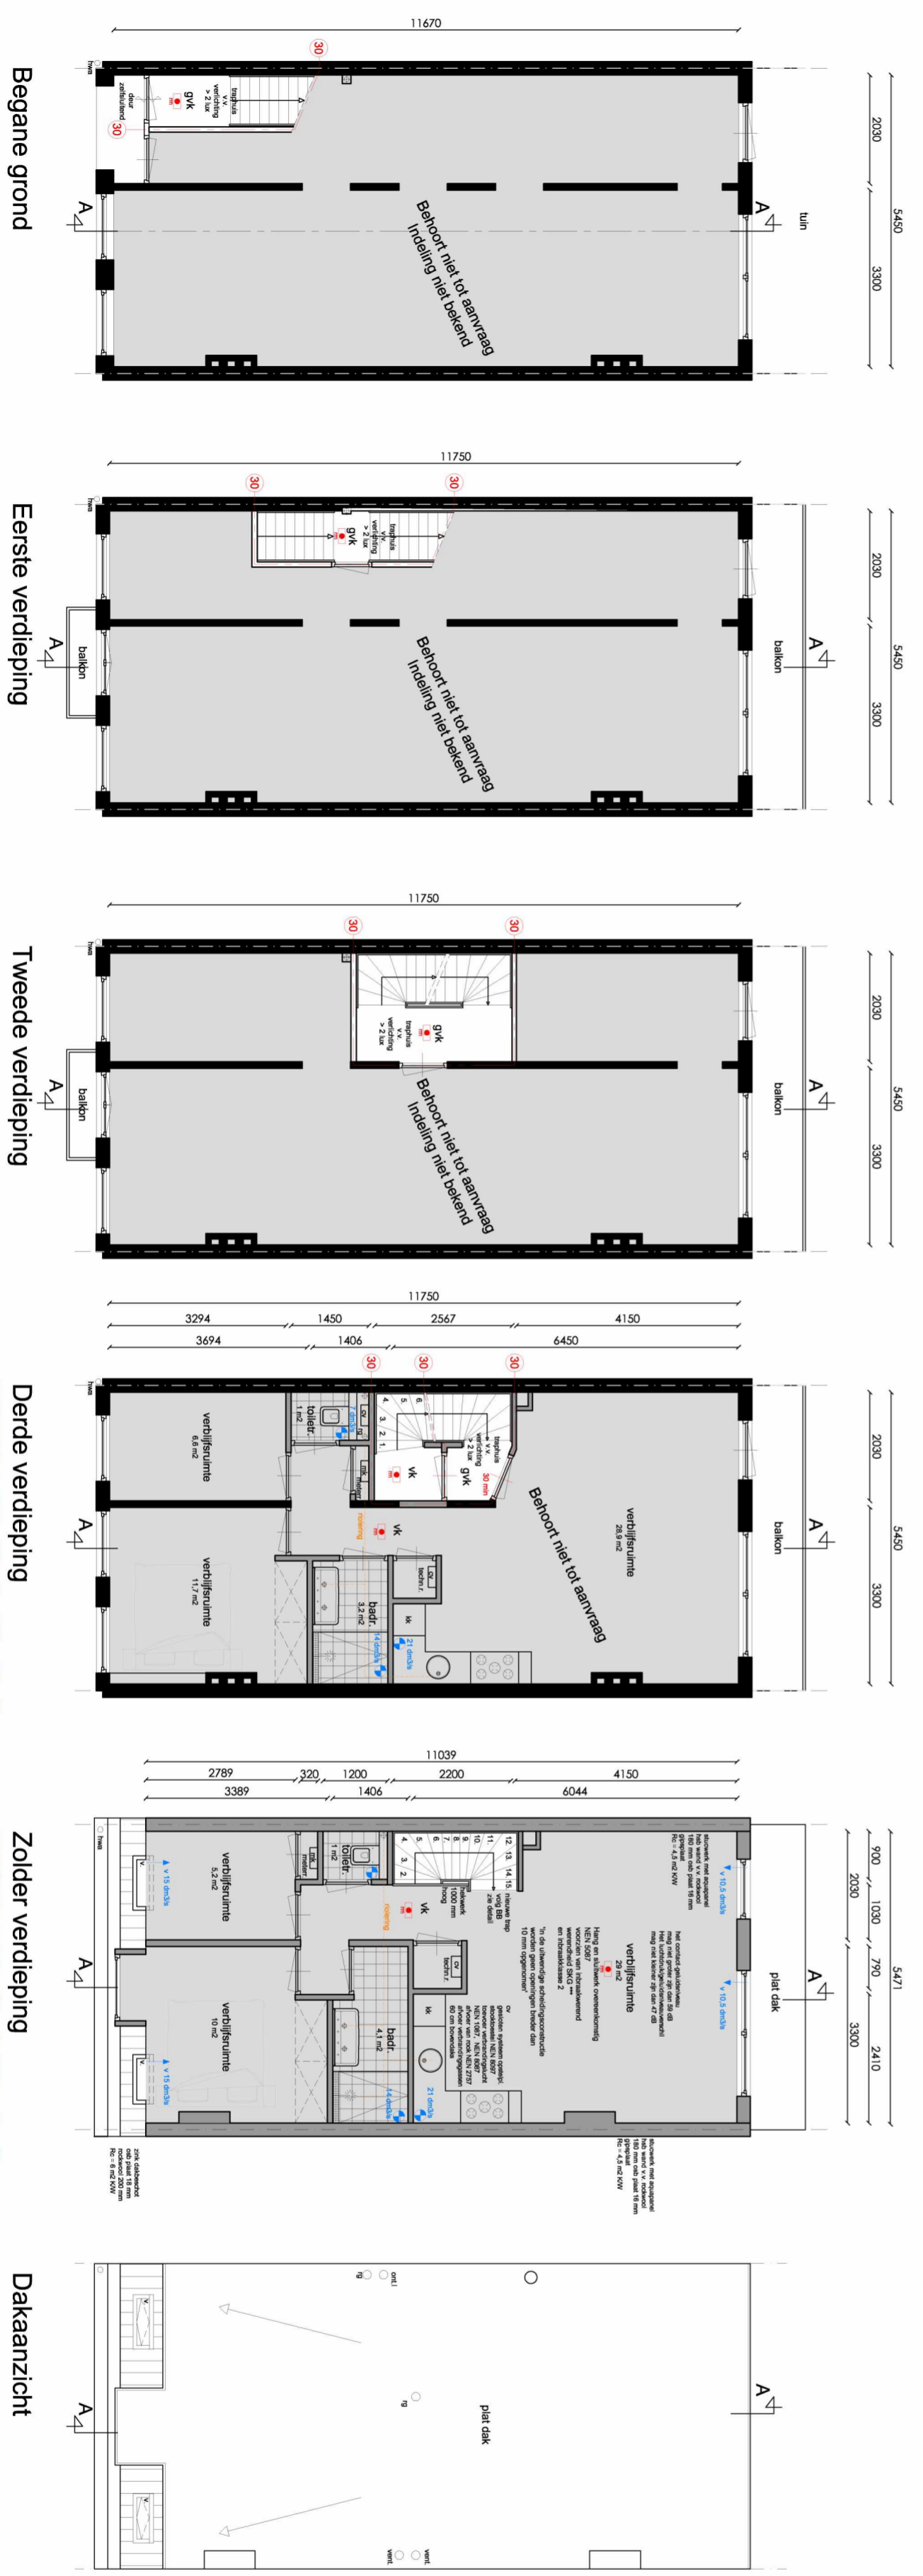

Alle maten in het werk controleren
 Aan deze tekening kan geen rechten worden ontleend


5.12.e

LNQ
 VASTGOED ADVISEURS BV

Tek. nr.: **B.01**

Onderwerp: Vergunde situatie
 Fase: Omgevingsaanvraag
 Datum: 09-08-18
 Gewijzigd:
 Schaal: 1:100
 Werknummer: 1143

DETAIL 1

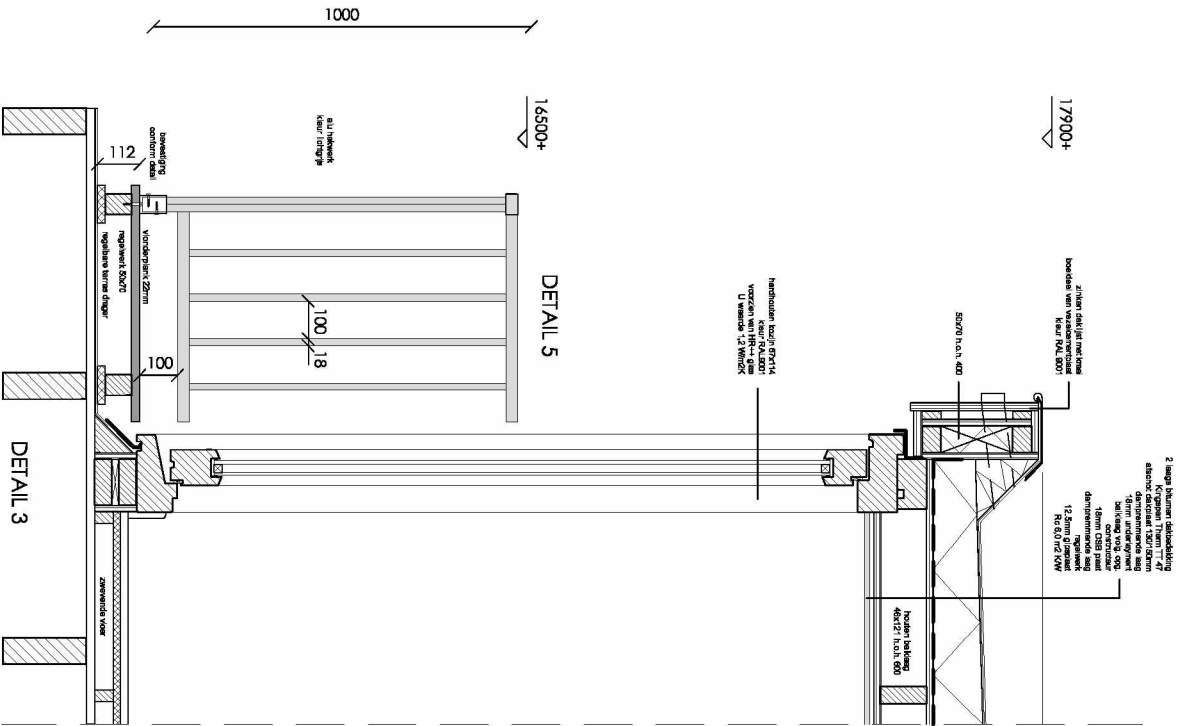

DETAIL 2

