



GEVELOPBOUW (Bu-B): R<sub>v</sub>=4,5 m² kW  
 prefab betonelement 70 mm/700gevoerde  
 isolatie 110 mm  
 prefab betonelement 70 mm

GEVELOPBOUW (Bu-B): R<sub>v</sub>=4,5 m² kW  
 Kingspan KSI1000, V 100 mm  
 verticale naden volgens Kingspan FIN detail  
 hulpstaal

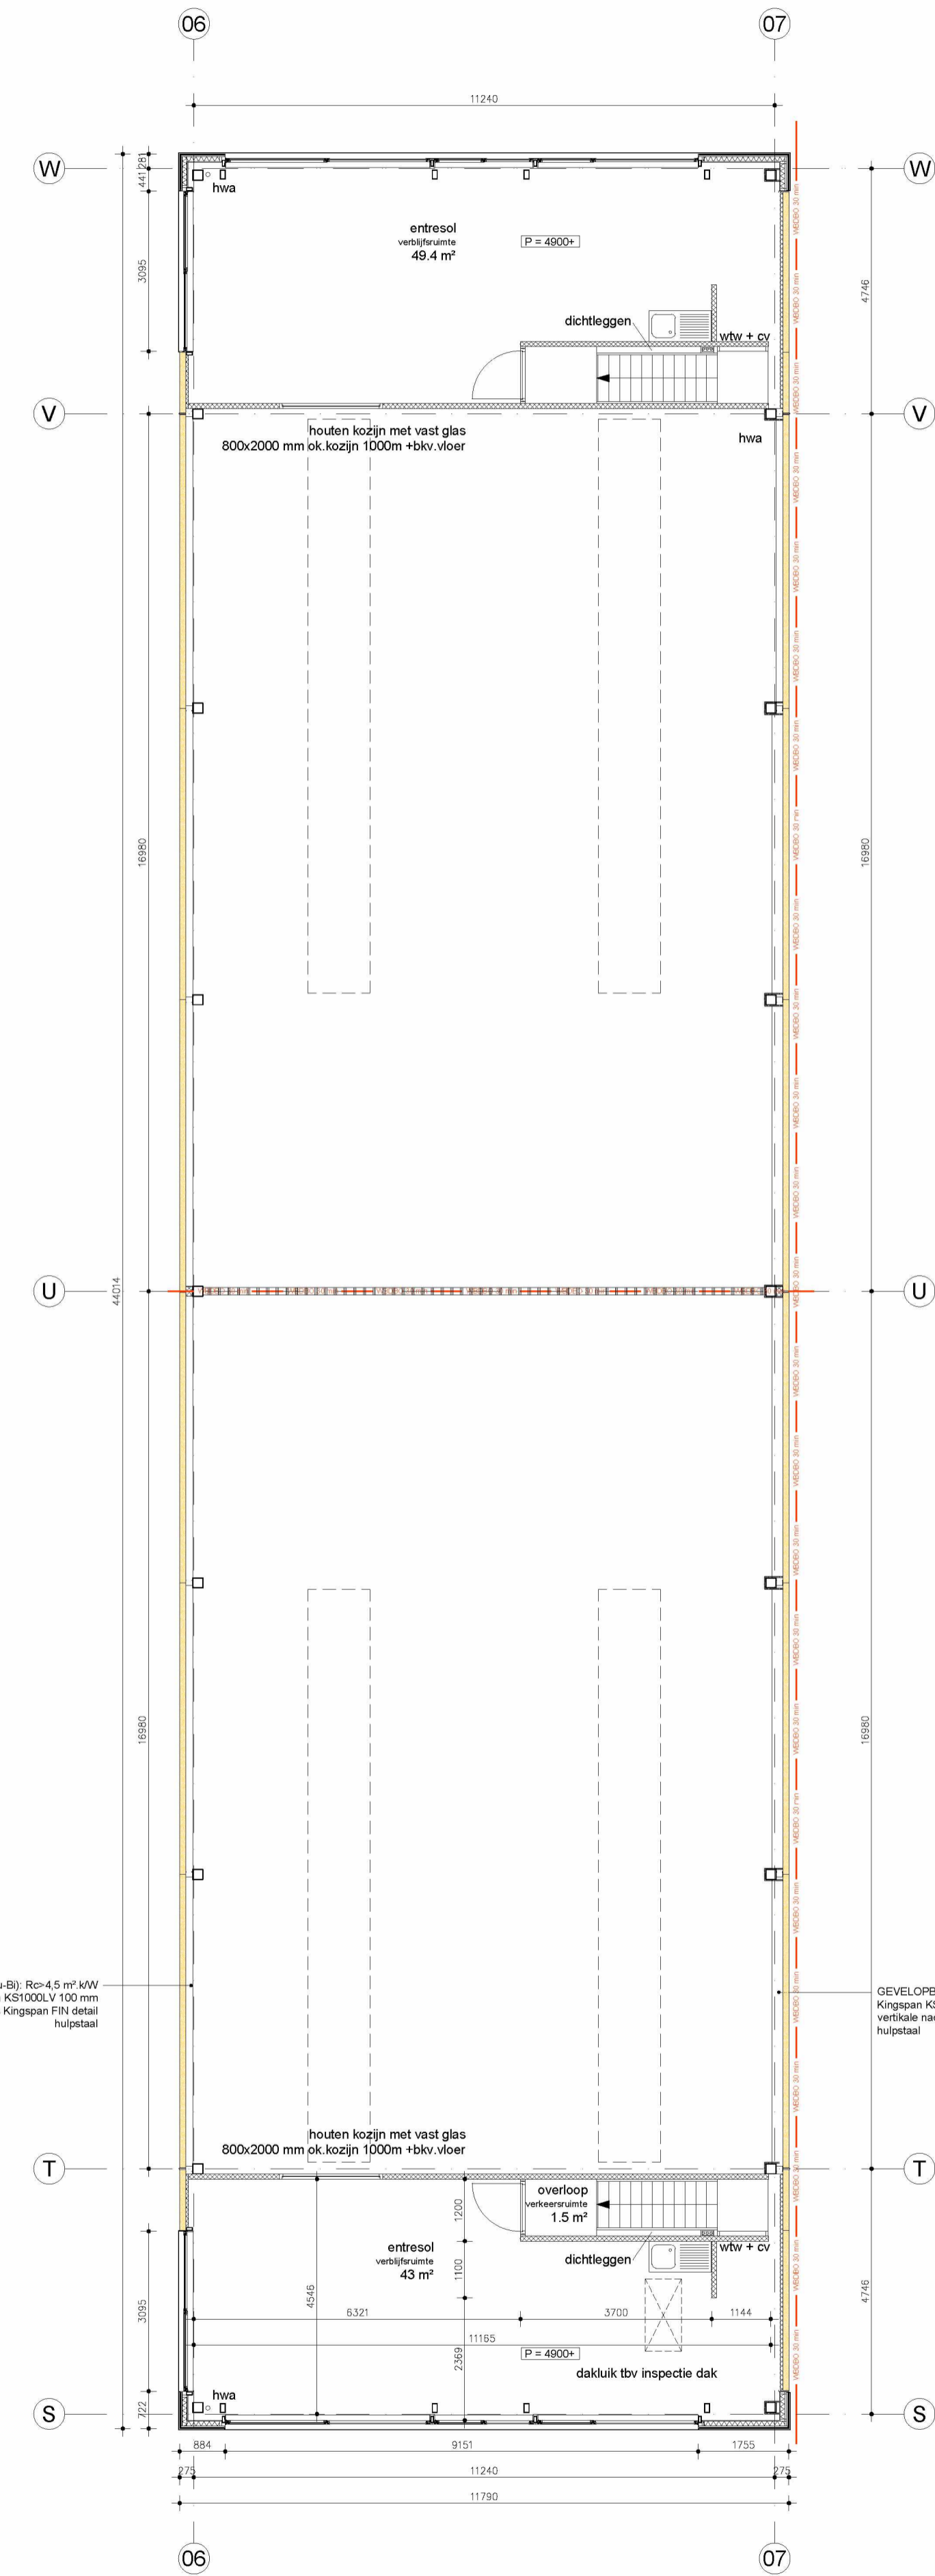

GEVELOPBOUW (Bu-B): R<sub>v</sub>=4,5 m² kW  
 Kingspan KSI1000, V 100 mm  
 verticale naden volgens Kingspan FIN detail  
 hulpstaal

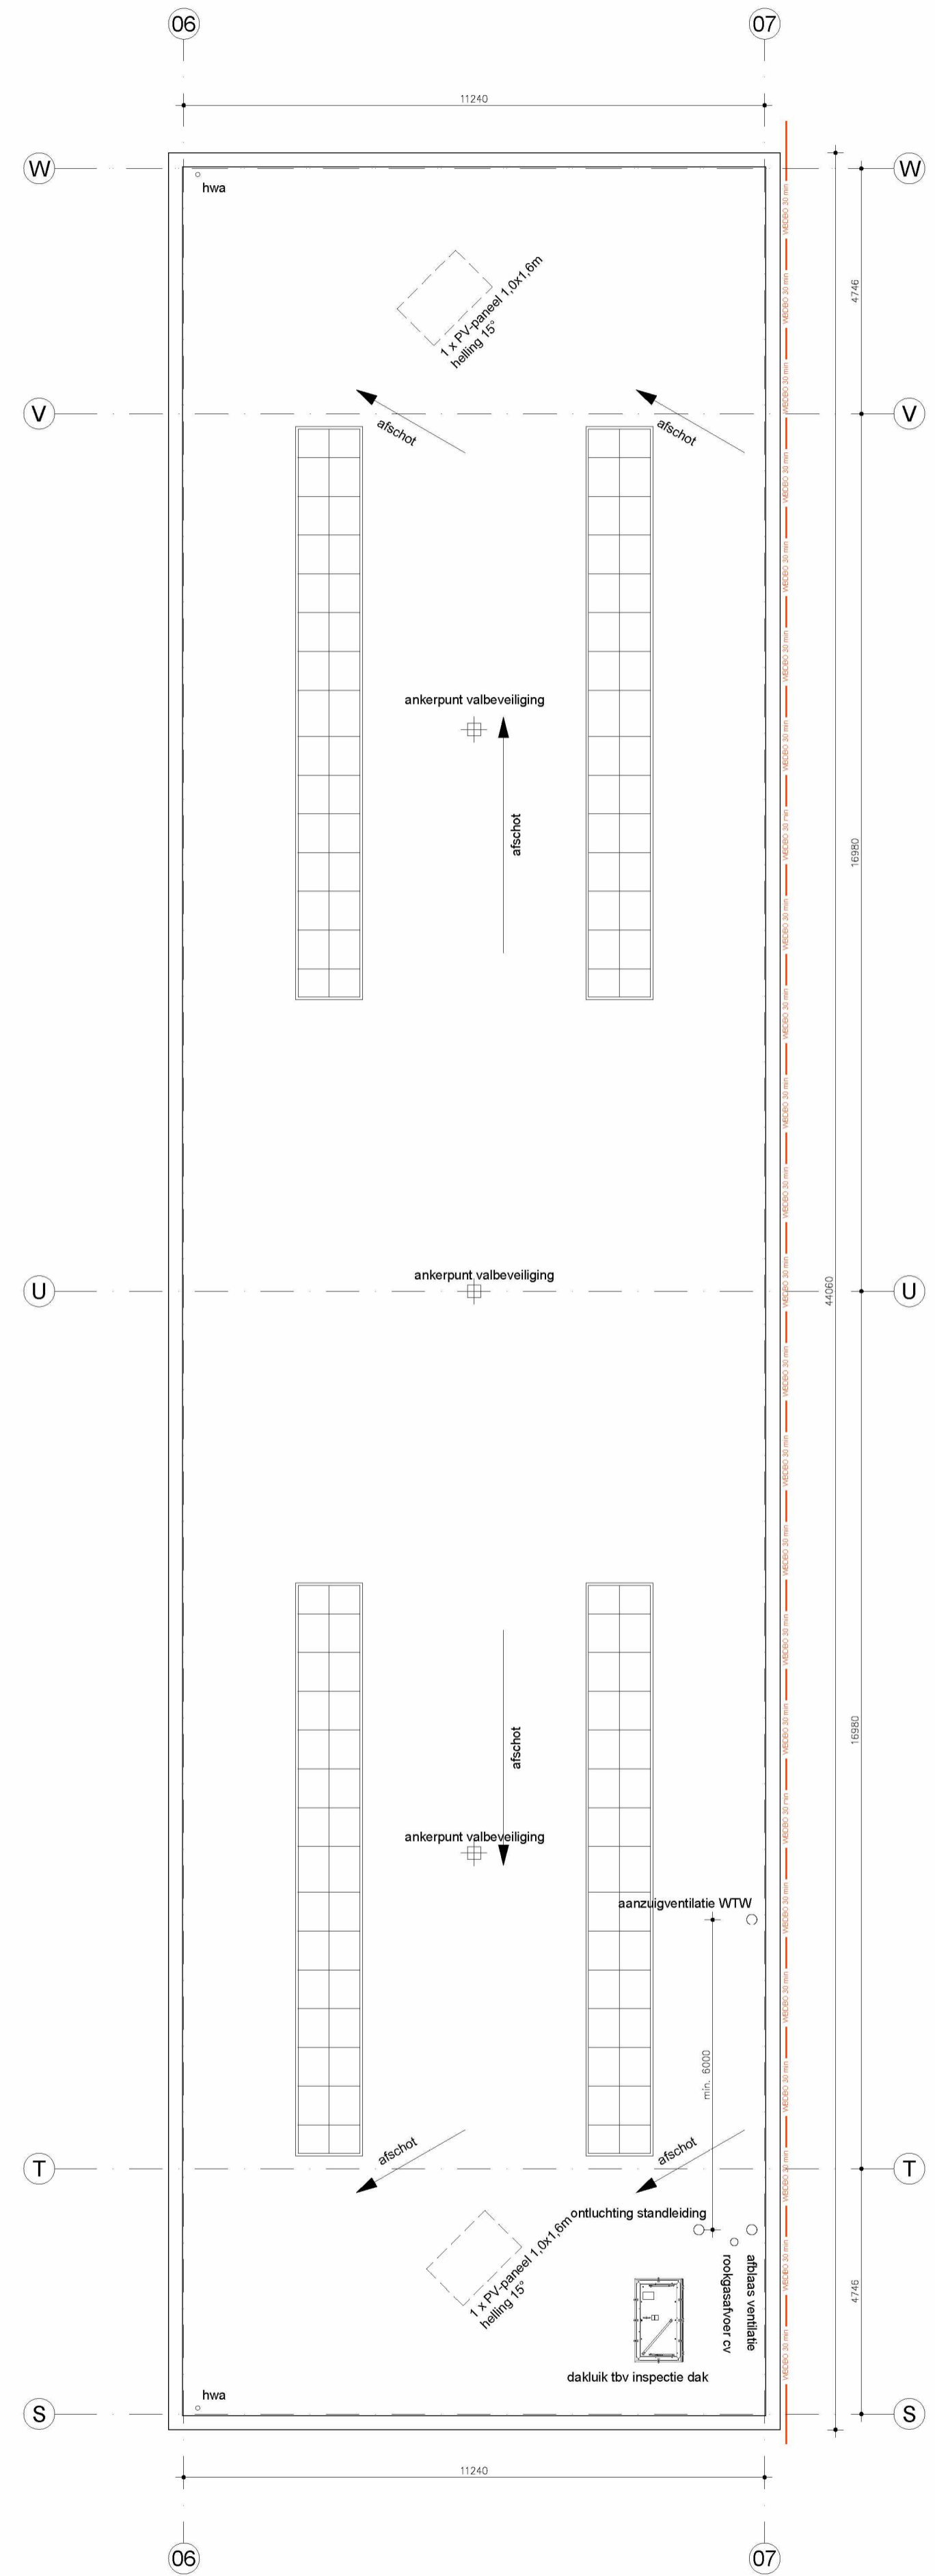

### Bouwkundig renvoi

- prefab beton-isolatie-beton
- Kingspan geveelpaneel
- lichte scheidings wand/voorzetwand
- gasbetonwand
- HSB wand
- wtw
- WBD 20 minuten
- WBD 30 minuten
- WBD 60 minuten
- Vluchtroute aanduiding volgens NEN 3011
- Brandslanghaspel, 30 meter
- Draagbaar blustoestel
- Handbrandmelder
- Brandmeldcentrale
- Noodverlichting
- Deur met paniekbeslag

Brandmeldinstallatie met niet-automatische bewaking volgens NEN 2535 en een luid alarm type B-installatie volgens NEN 2575

Alle buitenkozijnen met HR++ beglazing U=1,1 Wm2K, binnenbeglazingssysteem  
 Alle beweegbare delen in buitenkozijnen met tochtstrips / tochtprofielen en dubbele kierdichting  
 Hang- en sluitwerk buitenkozijnen: toepassen weerstandklasse 2 en volgens NEN 5087 en NEN 5096  
 Ventilatie meterkast onder en boven 100 cm2, volgens NEN-eisen, meterkast volgens NEN 2768  
 Stalen binnendeuren met stompe deuren met spiegelstuk  
 Binnendeuren vrijhouden van vloer / dorpel volgens bouwbesluit  
 Gehele cv-installatie en ventilatie-installatie volgens voorschriften van de desbetreffende fabrikant en volgens de NEN-eisen  
 Definitieve keuken- en badkamerinrichting volgens opgave leverancier keuken cq. leverancier sanitair.  
 Een scheidingsconstructie van een toiletruimte of een badruimte, heeft aan een zijde die grenst aan de ruimte, tot 1,2 m hoogte boven de vloer van die ruimte een volgens NEN 2778 bepaalde wateropname die gemiddeld niet groter is dan 0.01 kg/(m2.s) en op geen enkele plaats groter dan 0.2 kg/(m2.s)  
 Trap conform bouwbesluit afdeling 2.5 art. 2.27 t/m 2.32  
 spijlen hekwerk op trap hoog 800mm met spijlen met een max. tussenuimte van 100mm  
 balustrade hoog 1000mm uitvoeren als traphekken  
 Vloerafscheiding conform bouwbesluit afdeling 2.3 art. 2.14 t/m 2.18  
 Bescherming tegen ratten en muizen conform bouwbesluit afdeling 3.17 art. 3.114 t/m 3.116  
 een uitwendige scheidingsconstructie heeft geen opening die breder zijn dan 0,01 m.  
 Uitvoering moet voldoen aan bouwbesluit 2012  
 Brandpreventieve maatregelen volgens tekeningen details

Bedrijfsunit voorzien van indirect gestookte heaters (hangend in de bedrijfsruimte). Ventilatie middels mechanische toevoer en afzuigventilator (boventilator met dakdoorvoer) Capaciteit 6,5 dm³/s per persoon.  
 Kantoor voorzien van CV-ketel t.b.v. tapwater en verwarming middels radiatoren. Ventilatie middels WTW.  
 Kantoor en bedrijfsunit voorzien van LED verlichting.

### Kleur en materiaalstaat bedrijfsunits

- Geveelplating : Horizontaal geprofileerde plaat, kleur; ral 9007
- Geveel : Prefab beton, kleur; naturel
- Geveelbepanning : Houten verticale delen, Platwood, populier onbehandeld
- Kozijnen : Aluminium, kleur; ral 7039
- Vliesgevel : Aluminium, kleur; ral 7039
- Waterslagen : Aluminium, kleur; ral 7039
- Afdekplaat : Aluminium, kleur; ral 9007
- Overhead deur : Aluminium, kleur; ral 7035
- Plat dak : Bitumineuze dakbedekking

Bevestigingsmiddelen n.t.b. door aannemer  
 Alle maten in mm  
 Alle maten in het werk te controleren!  
 Constructiegegevens volgens opgave constructeur  
 wijziging A 29-10-2018

project locatie	Bedrijfsunits Hempoint Amsterdam		
fase	projectnummer	opdrachtgever	datum
U	14-006	Hempoint C.V.	18-06-2018
bladnummer	omschrijving	schaal	formaat
011	Plattegronden BG, 1e verdieping en dak Unit E Uitvoering	1:100	A1