CONCEPT 1- MAAIVELDONTWERP GERENSTEIN III

140 openbare parkeerplaatsen
in het plangebied van Gerenstein

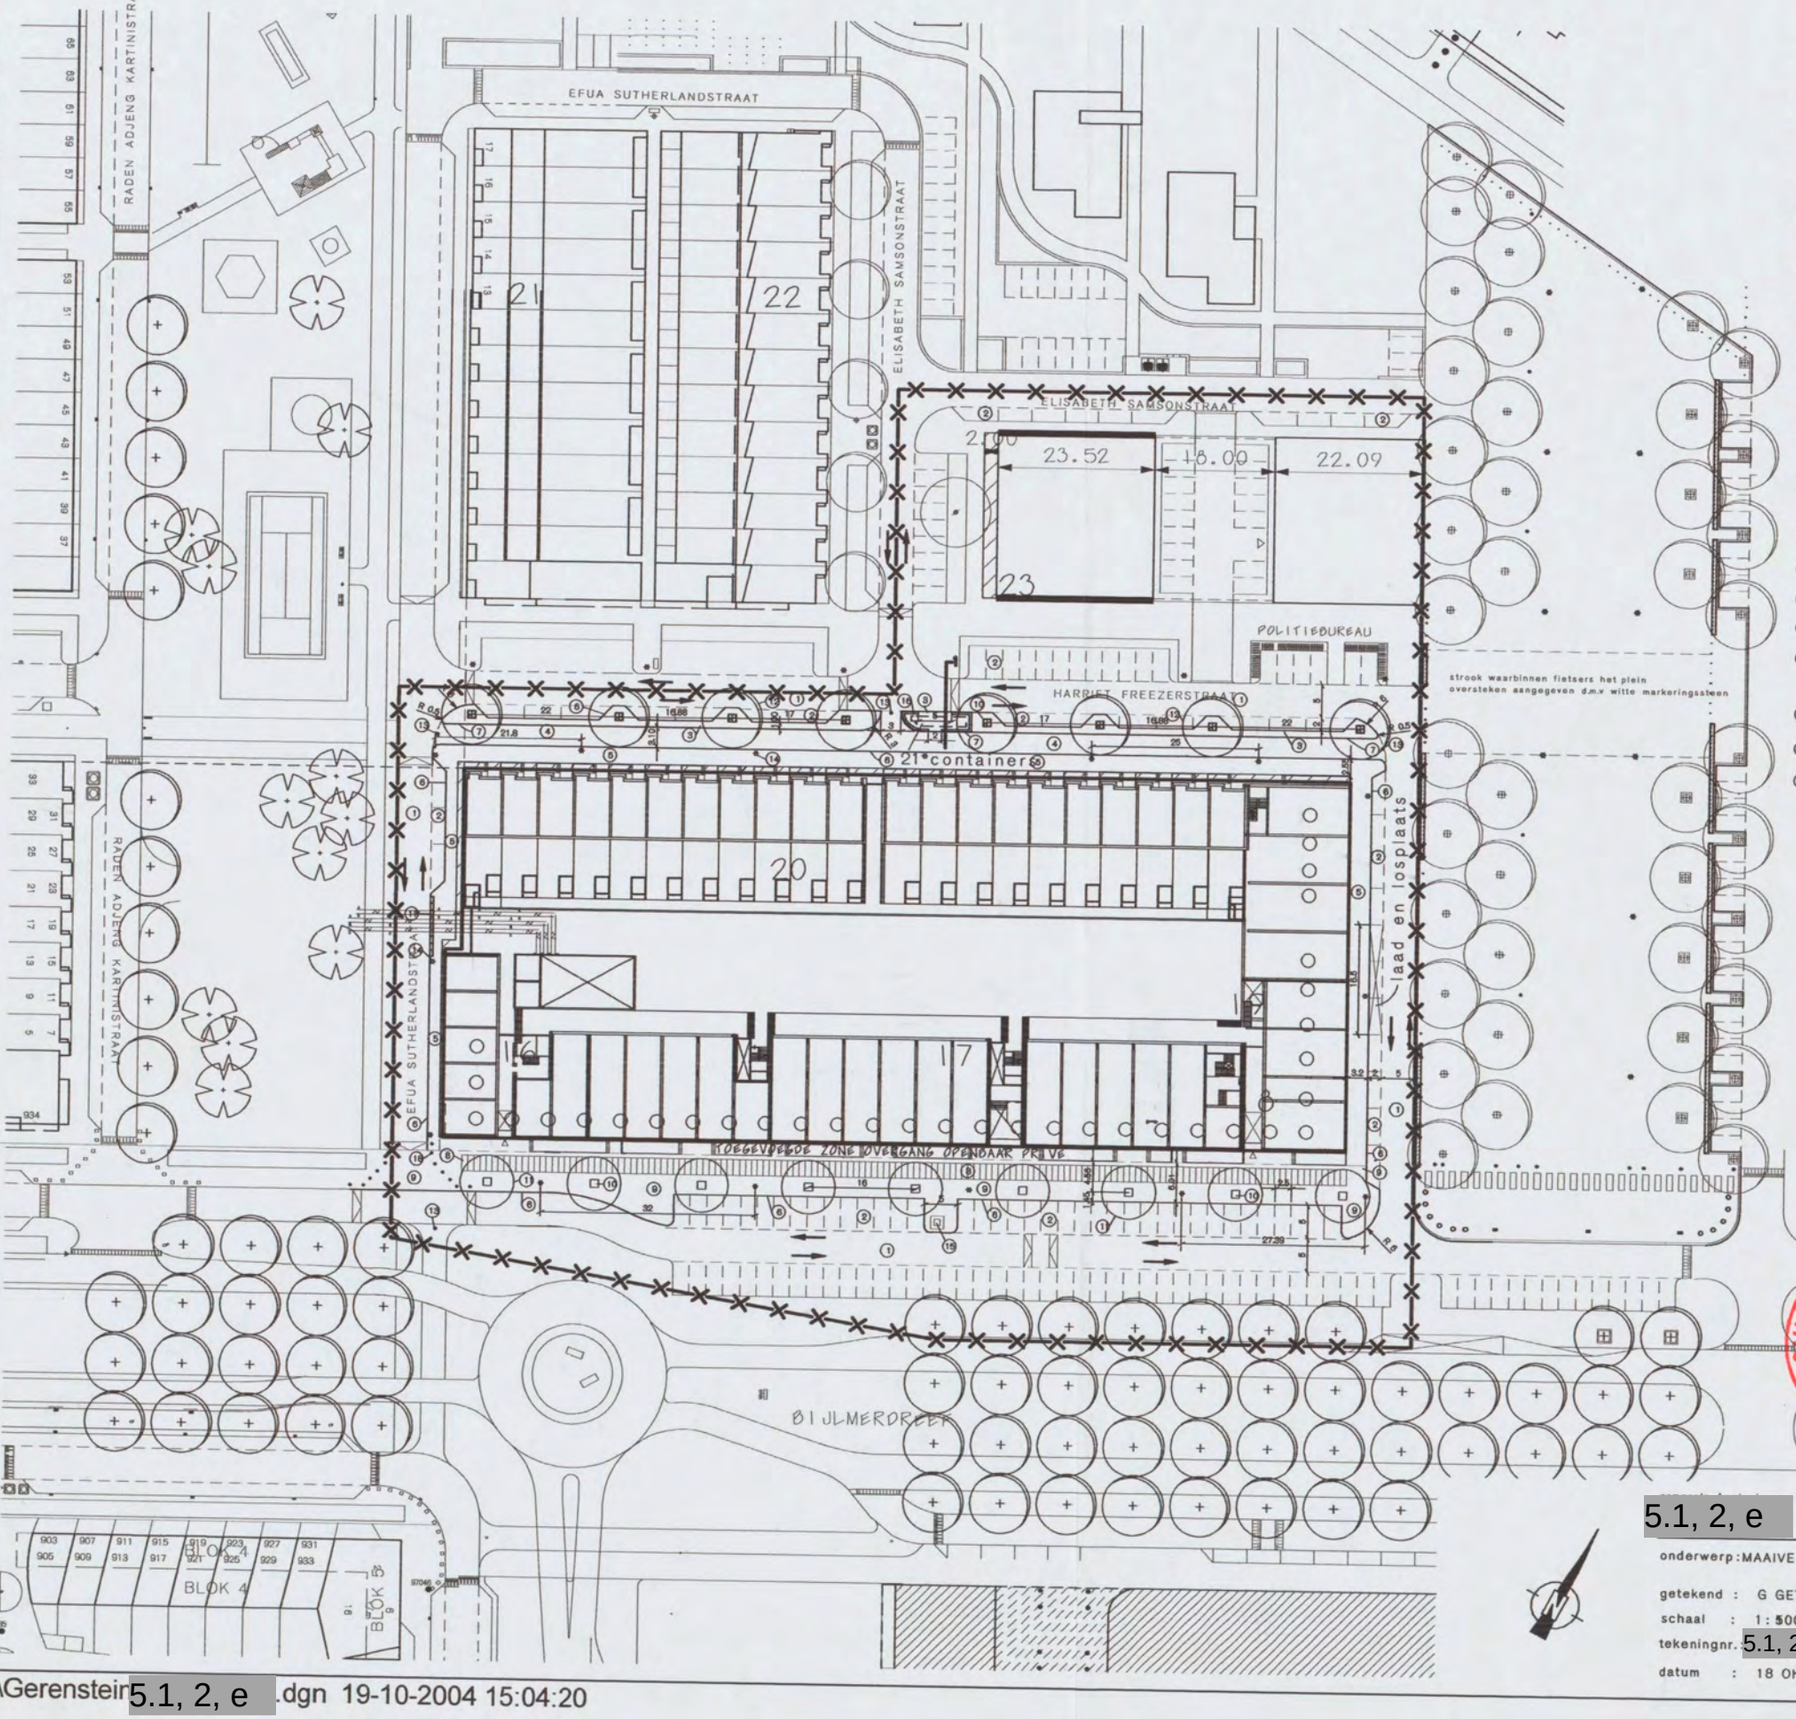

LEGENDA

1. betonstraatsteen dikformaat antraciet keperverband
2. betonstraatsteen dikformaat antraciet elleboogverband
3. tegels 300x300x50 mm zwart/grijs blokverband, Verwo 9509
4. asfalt afgestrooid met rode profier
5. structuurtegel 300x300x50 mm halfsteensverband
6. trottoirband 130x150x250 mm
7. opsluitband 100x200 mm
8. tegels 300x300x50 mm zwart/rood (rode loper)blokverband, Verwo 9502
9. tegels 300x300x50 mm zwart/grijs blokverband, Verwo 9509
10. boomrooster 120x120 mm
11. Acer campestre, "Elsrijk"
12. Liquidambar styraciflua
13. klappaal rood/wit
14. Friso Kramer op zwarte mast
15. ondergrondse vuilcontainer
16. rechte trottoirband donkergrijs (om te voorkomen dat containers het fietspad oprollen)28/30X36 cm (VERWO)
17. inritbanden, grijs 18X45X100 cm
18. sierpoefs Ø 30CM, lengte 50CM (Verwo)
19. standaard drempel sinusvormig

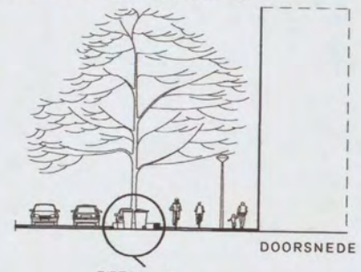

DOORSNEDE 1

DETAIL A

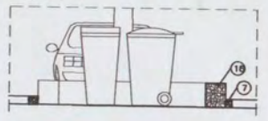

COMMISSIE VOOR WELSTAND EN MONUMENTEN
d.d.
nr.
geen bezwaar
bezwaar
AMSTERDAM ZUIDOOST

5.1, 2, e

onderwerp: MAAIVELDONTWERP GERENSTEIN III
getekend : G GETROUW
schaal : 1:500
tekeningnr. 5.1, 2, e
datum : 18 OKTOBER 2004

Bijlmerdreef 101
Postbus 12491
1100 AL Amsterdam
tel. 020-5670.511

...\Gerenstein 5.1, 2, e .dgn 19-10-2004 15:04:20

the scale towards document
Image Engineering. Scan Reference Chart TE263 Serial No. 375