




VOORLOPIGE FASERING VOORSTEL 1

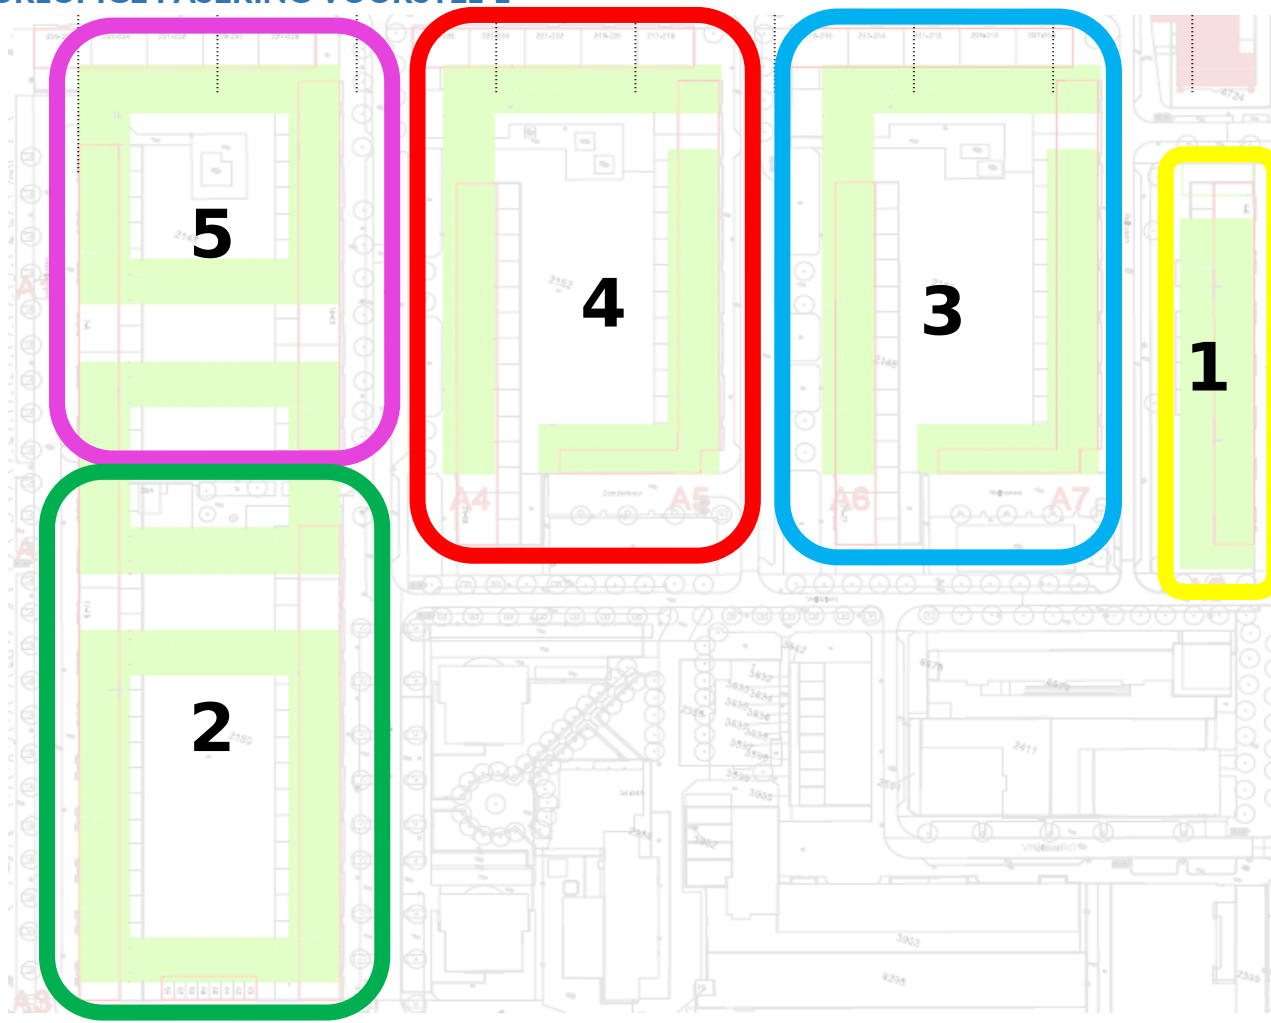

Voorlopige segmentering

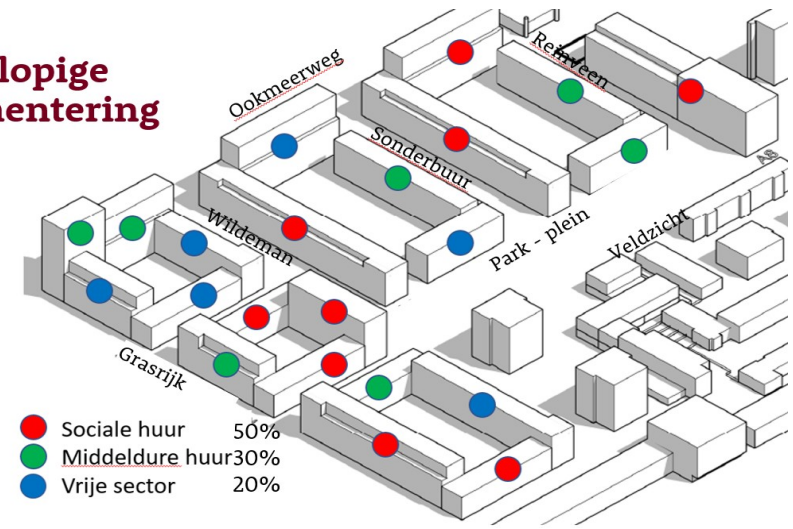

HERHUISVESTING

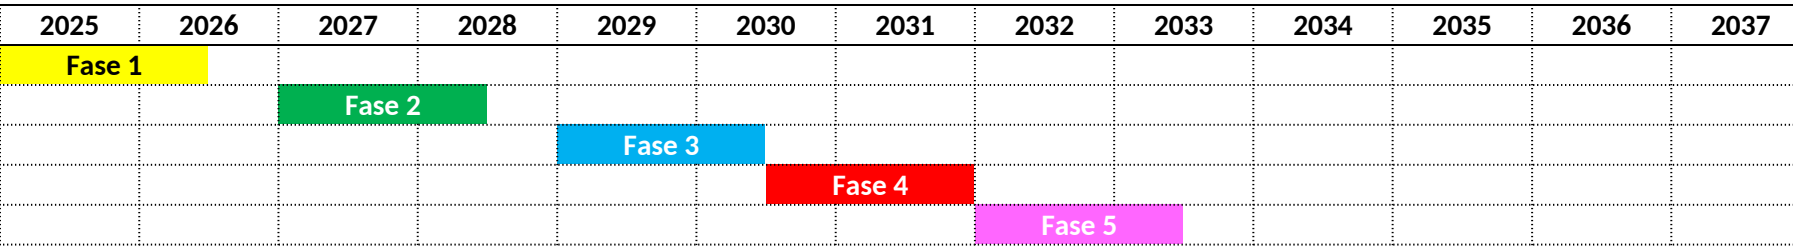

SLOOP EN BOUW

