




Poer 2
1 : 20

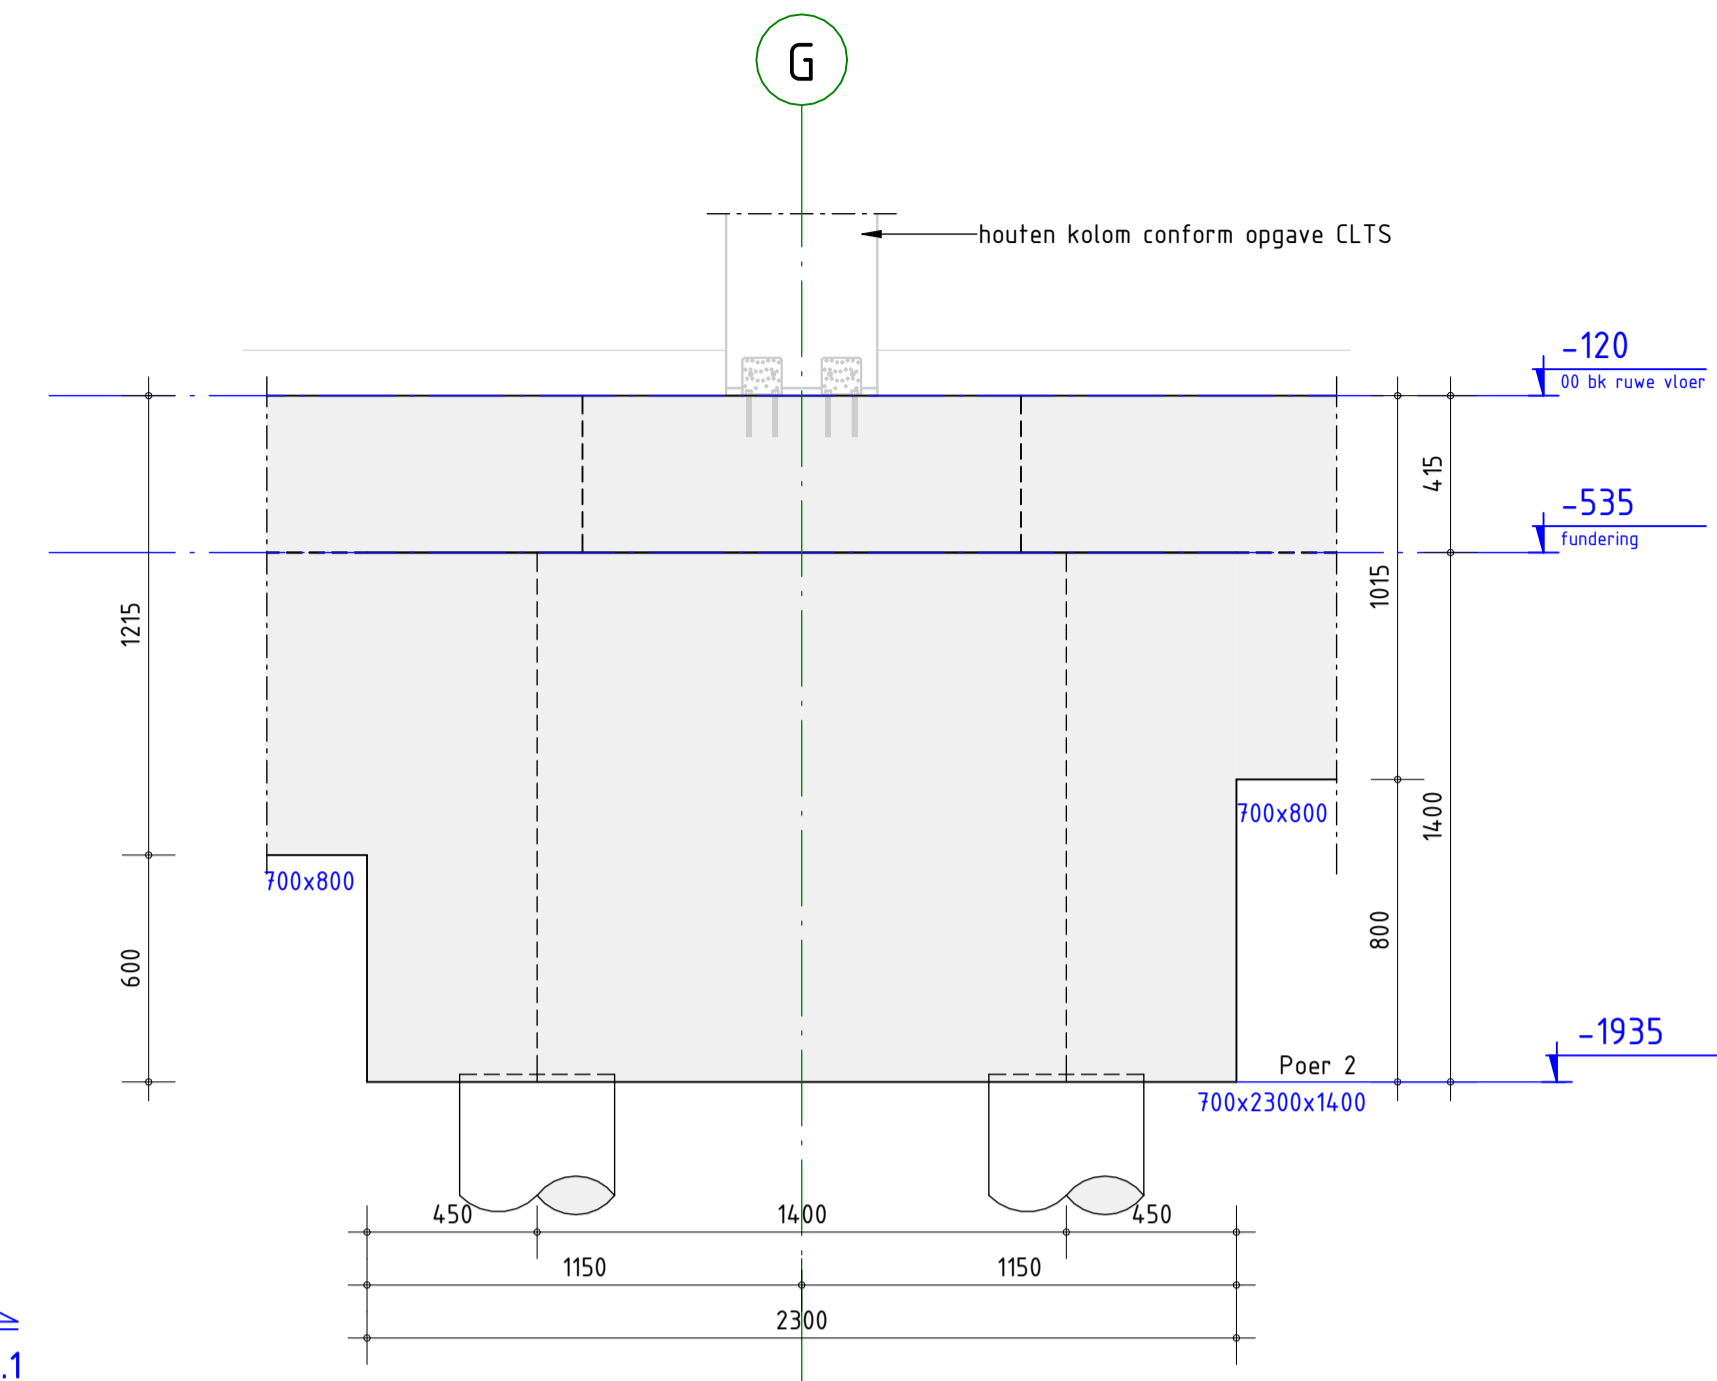


P2.2
1 : 20

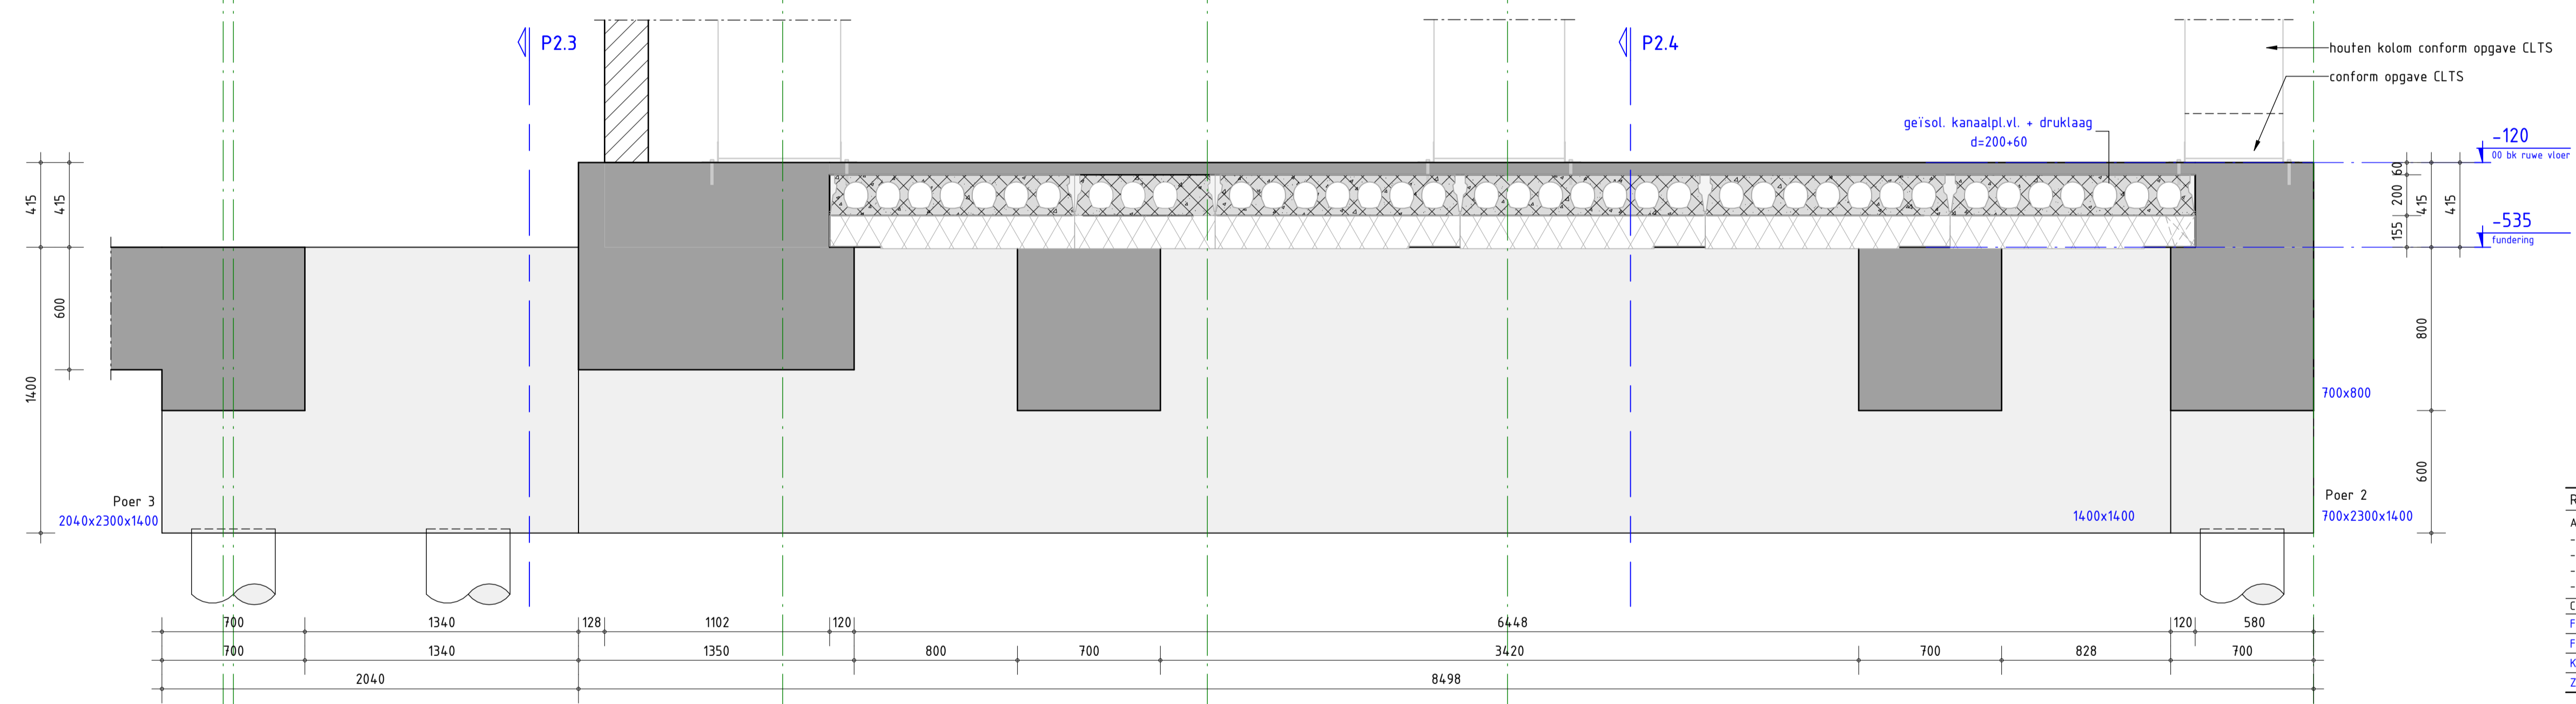

P2.1
1 : 20

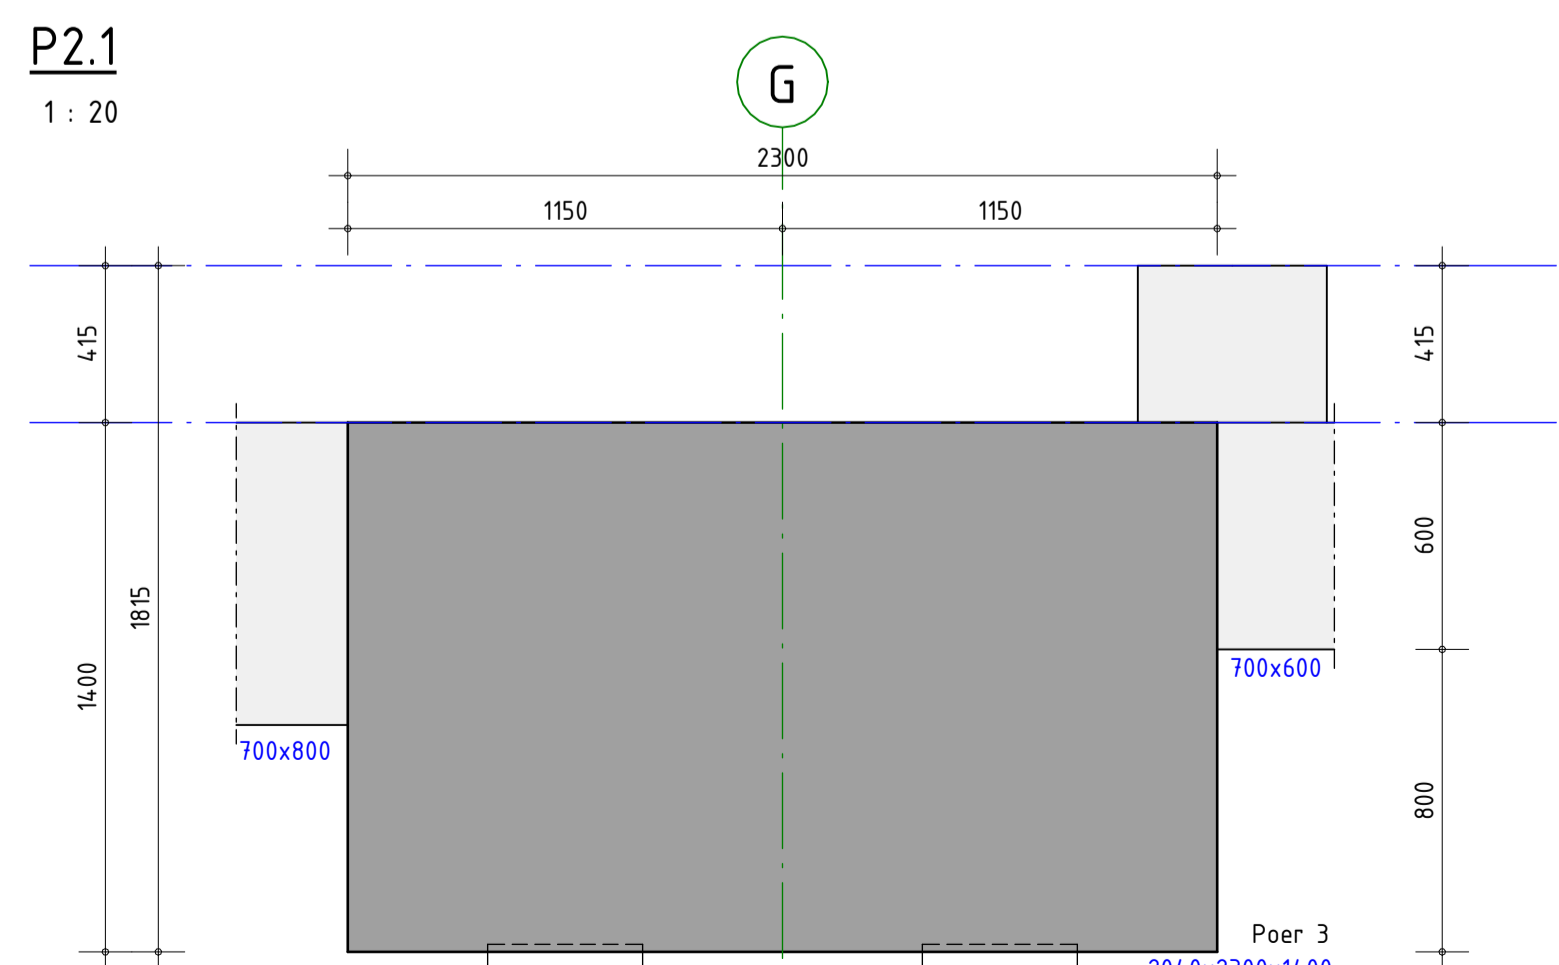

P2.3
1 : 20

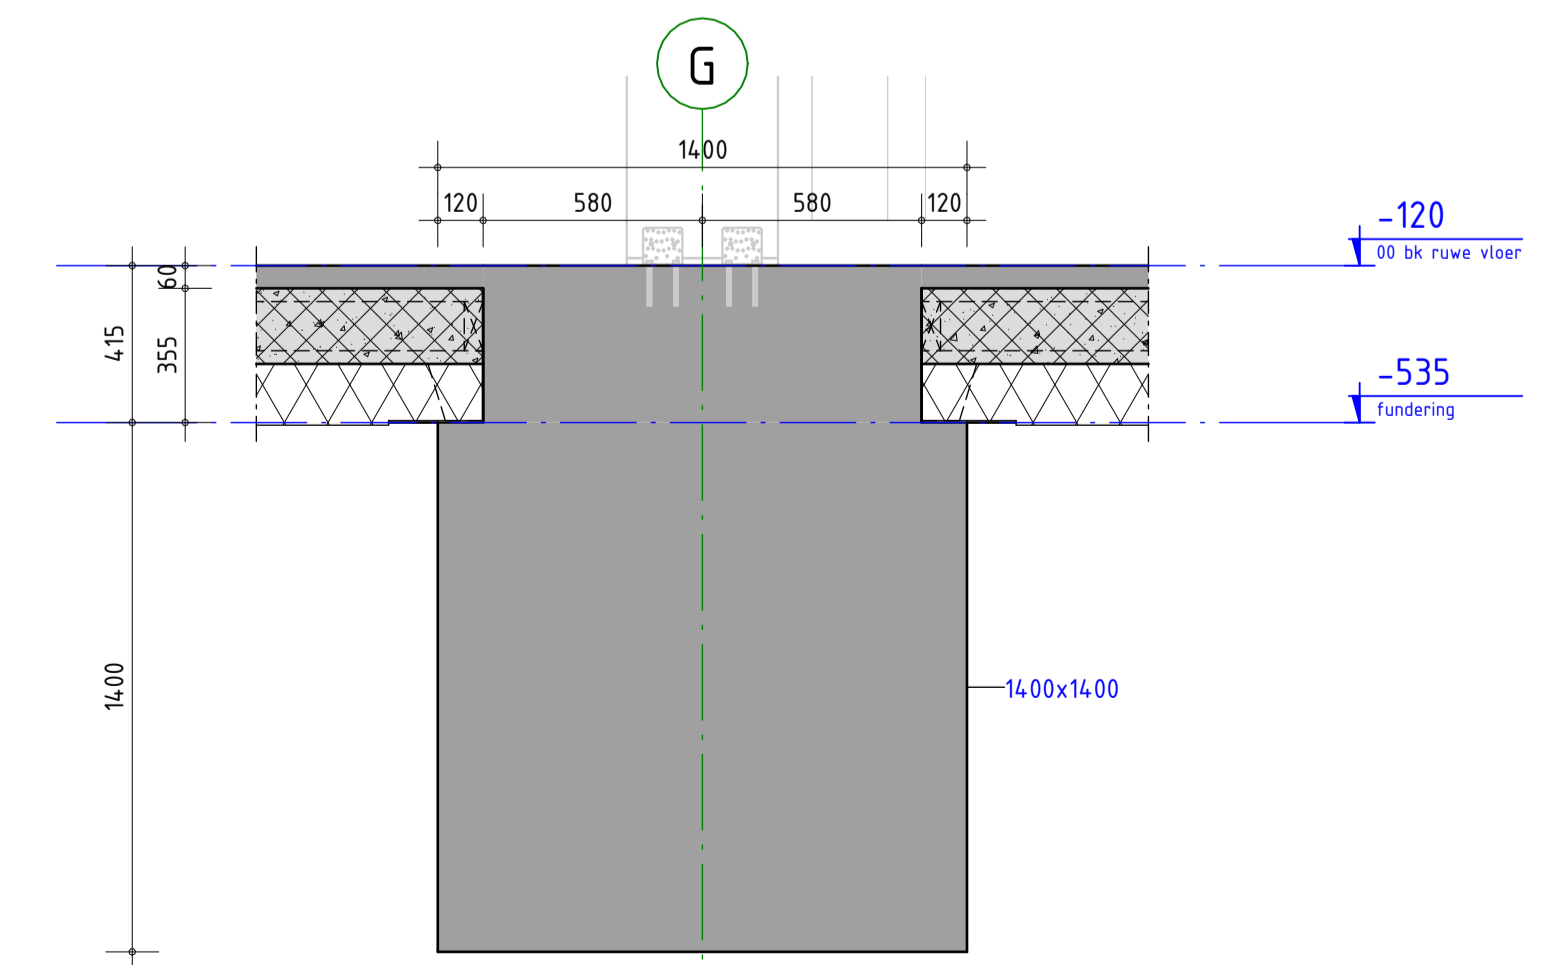

P2.4
1 : 20

RENVOOI BETONCONSTRUCTIE Geldende voorschriften : Besluit bouwwerken leefomgeving (Bbl)

Algemene gegevens:

- Ondersteuning- en stabiliteitsvoorzieningen tijdens uitvoering volgens werkplan van de aannemer.
- Betonkwaliteit/milieuklasse/dekking conform onderstaande tabel, tenzij anders aangegeven.
- Nominale betondekking op buitenste wapening
- Maximaal voelbare maatafwijkingen: 5 mm

Constructiedeel	Betonkwaliteit:	Milieuklasse:	Dekking (in mm):
Funderingsbalken	C30/37	XC2	Boven : 50 Onder : 40 Zij : 40
Funderingspoeren	C30/37	XC2	Boven : 50 Onder : 40 Zij : 40
Kernpoer	C30/37	XC2	Boven : 70 Onder : 50 Zij : 50
Zware fundering as G	C30/37	XC2	Boven : 50 Onder : 40 Zij : 40

omschrijving wijziging	datum	getekend
	E	
	D	
	C	
	B	
	A	

Pieters
BOUWTECHNIEK

Pieters Bouwtechniek
Poortweg 4J
2612 PA Delft
015-2190300

5.1, 2, e @pieters.net
www.pietersbouwtechniek.nl

project
Koffiefabriek, Amsterdam

opdrachtgever
Vinkbouw

architect
MeesVisser / Lister Architecture

formaat **A1**

schaal **1 : 20**

datum **18-12-2024**

fase **Uitvoeringsgereed Ontwerp**

projectleider **5.1, 2, e**

tekenaar **5.1, 2, e**

Zware fundering as G

projectnr. **321-139**
tekeningnr. **U0-301**