




+28.500 B.k. Dakopbouw
 +26.800 B.k. Dak
 +24.200 B.k. Dak


+0.000 Peil

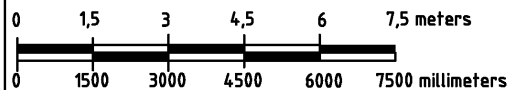

↑
Vooraanzicht

↑
Ingang

Regio : NW					Opstelpuntnummer:	
Plaats : 1071 TT Amsterdam					7383	
Adres : Roelof Hartplein 430					Tekeningnummer :	
Omschrijving: Vooraanzicht bestaande situatie					7383-0010	
X/Y-coördinaten: 120.610 / 485.070					Amerikaanse projectie	
Schaal 1:150	RCT	Rev.	Datum	Gef.	Gec.	
Eenheid mm		0	25-10-18	CYT	VHT	
Blad 1 van 1 Bl.	A3					

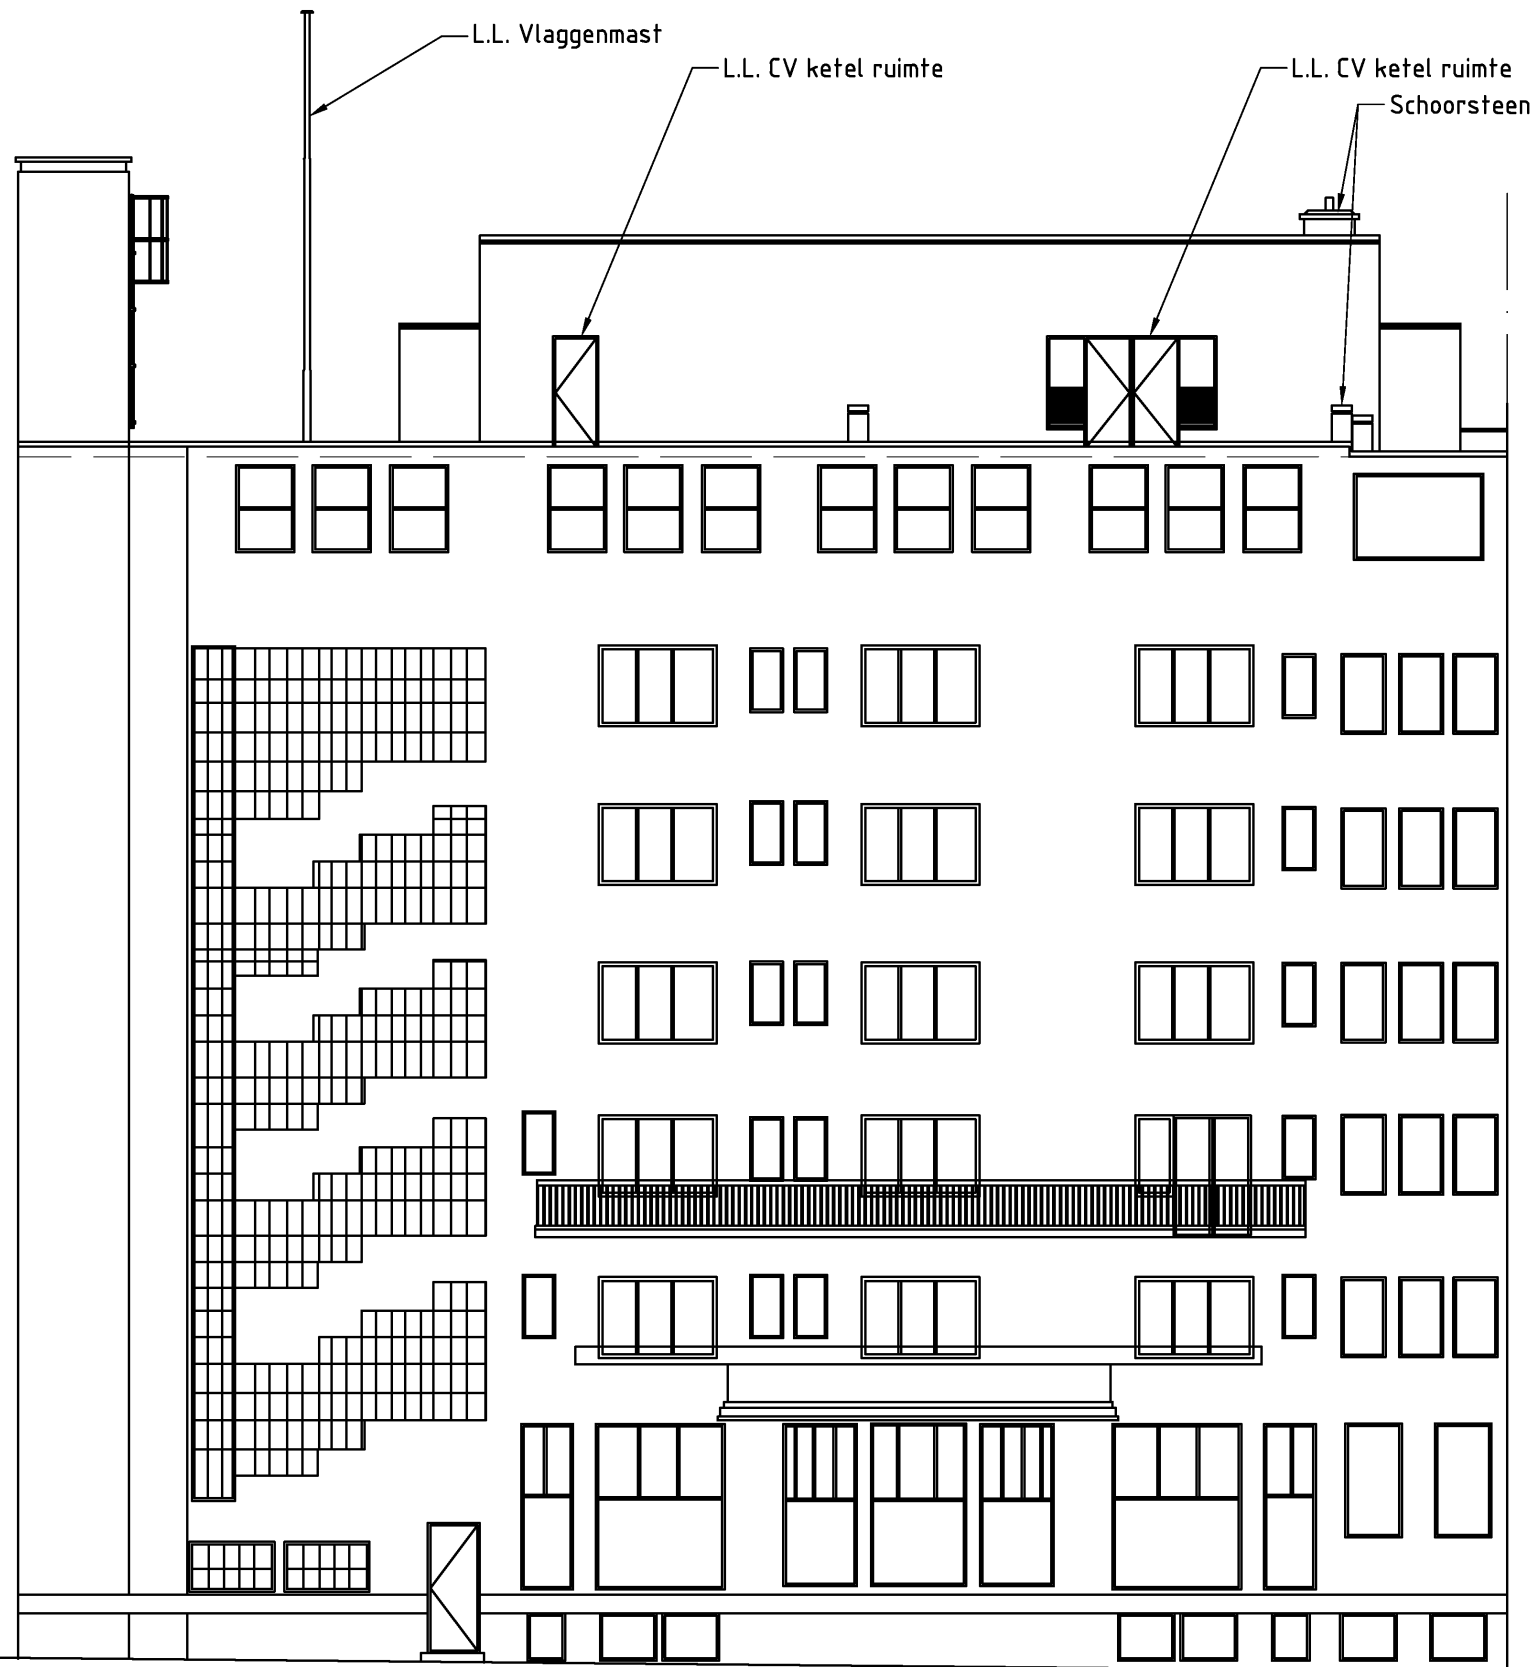


+30.100 B.k. Dakopbouw

+28.500 B.k. Dakopbouw

+26.800 B.k. Dak

+24.200 B.k. Dak



+0.000 Peil

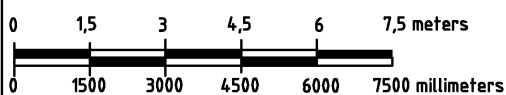


Achteraanzicht

Regio : NW					Opstelpuntnummer:	
Plaats : 1071 TT Amsterdam					7383	
Adres : Roelof Hartplein 430					Tekeningnummer :	
Omschrijving: Achteraanzicht bestaande situatie					7383-0020	
X/Y-coördinaten: 120.610 / 485.070					Amerikaanse projectie	
Schaal 1:150	RCT	Rev. 0	Datum 25-10-18	Gef. CYT	Gec. VHT	
Eenheid mm	A3					
Blad 1 van 1 Bl.						




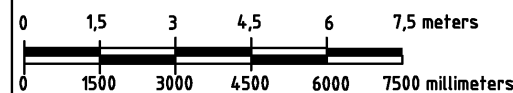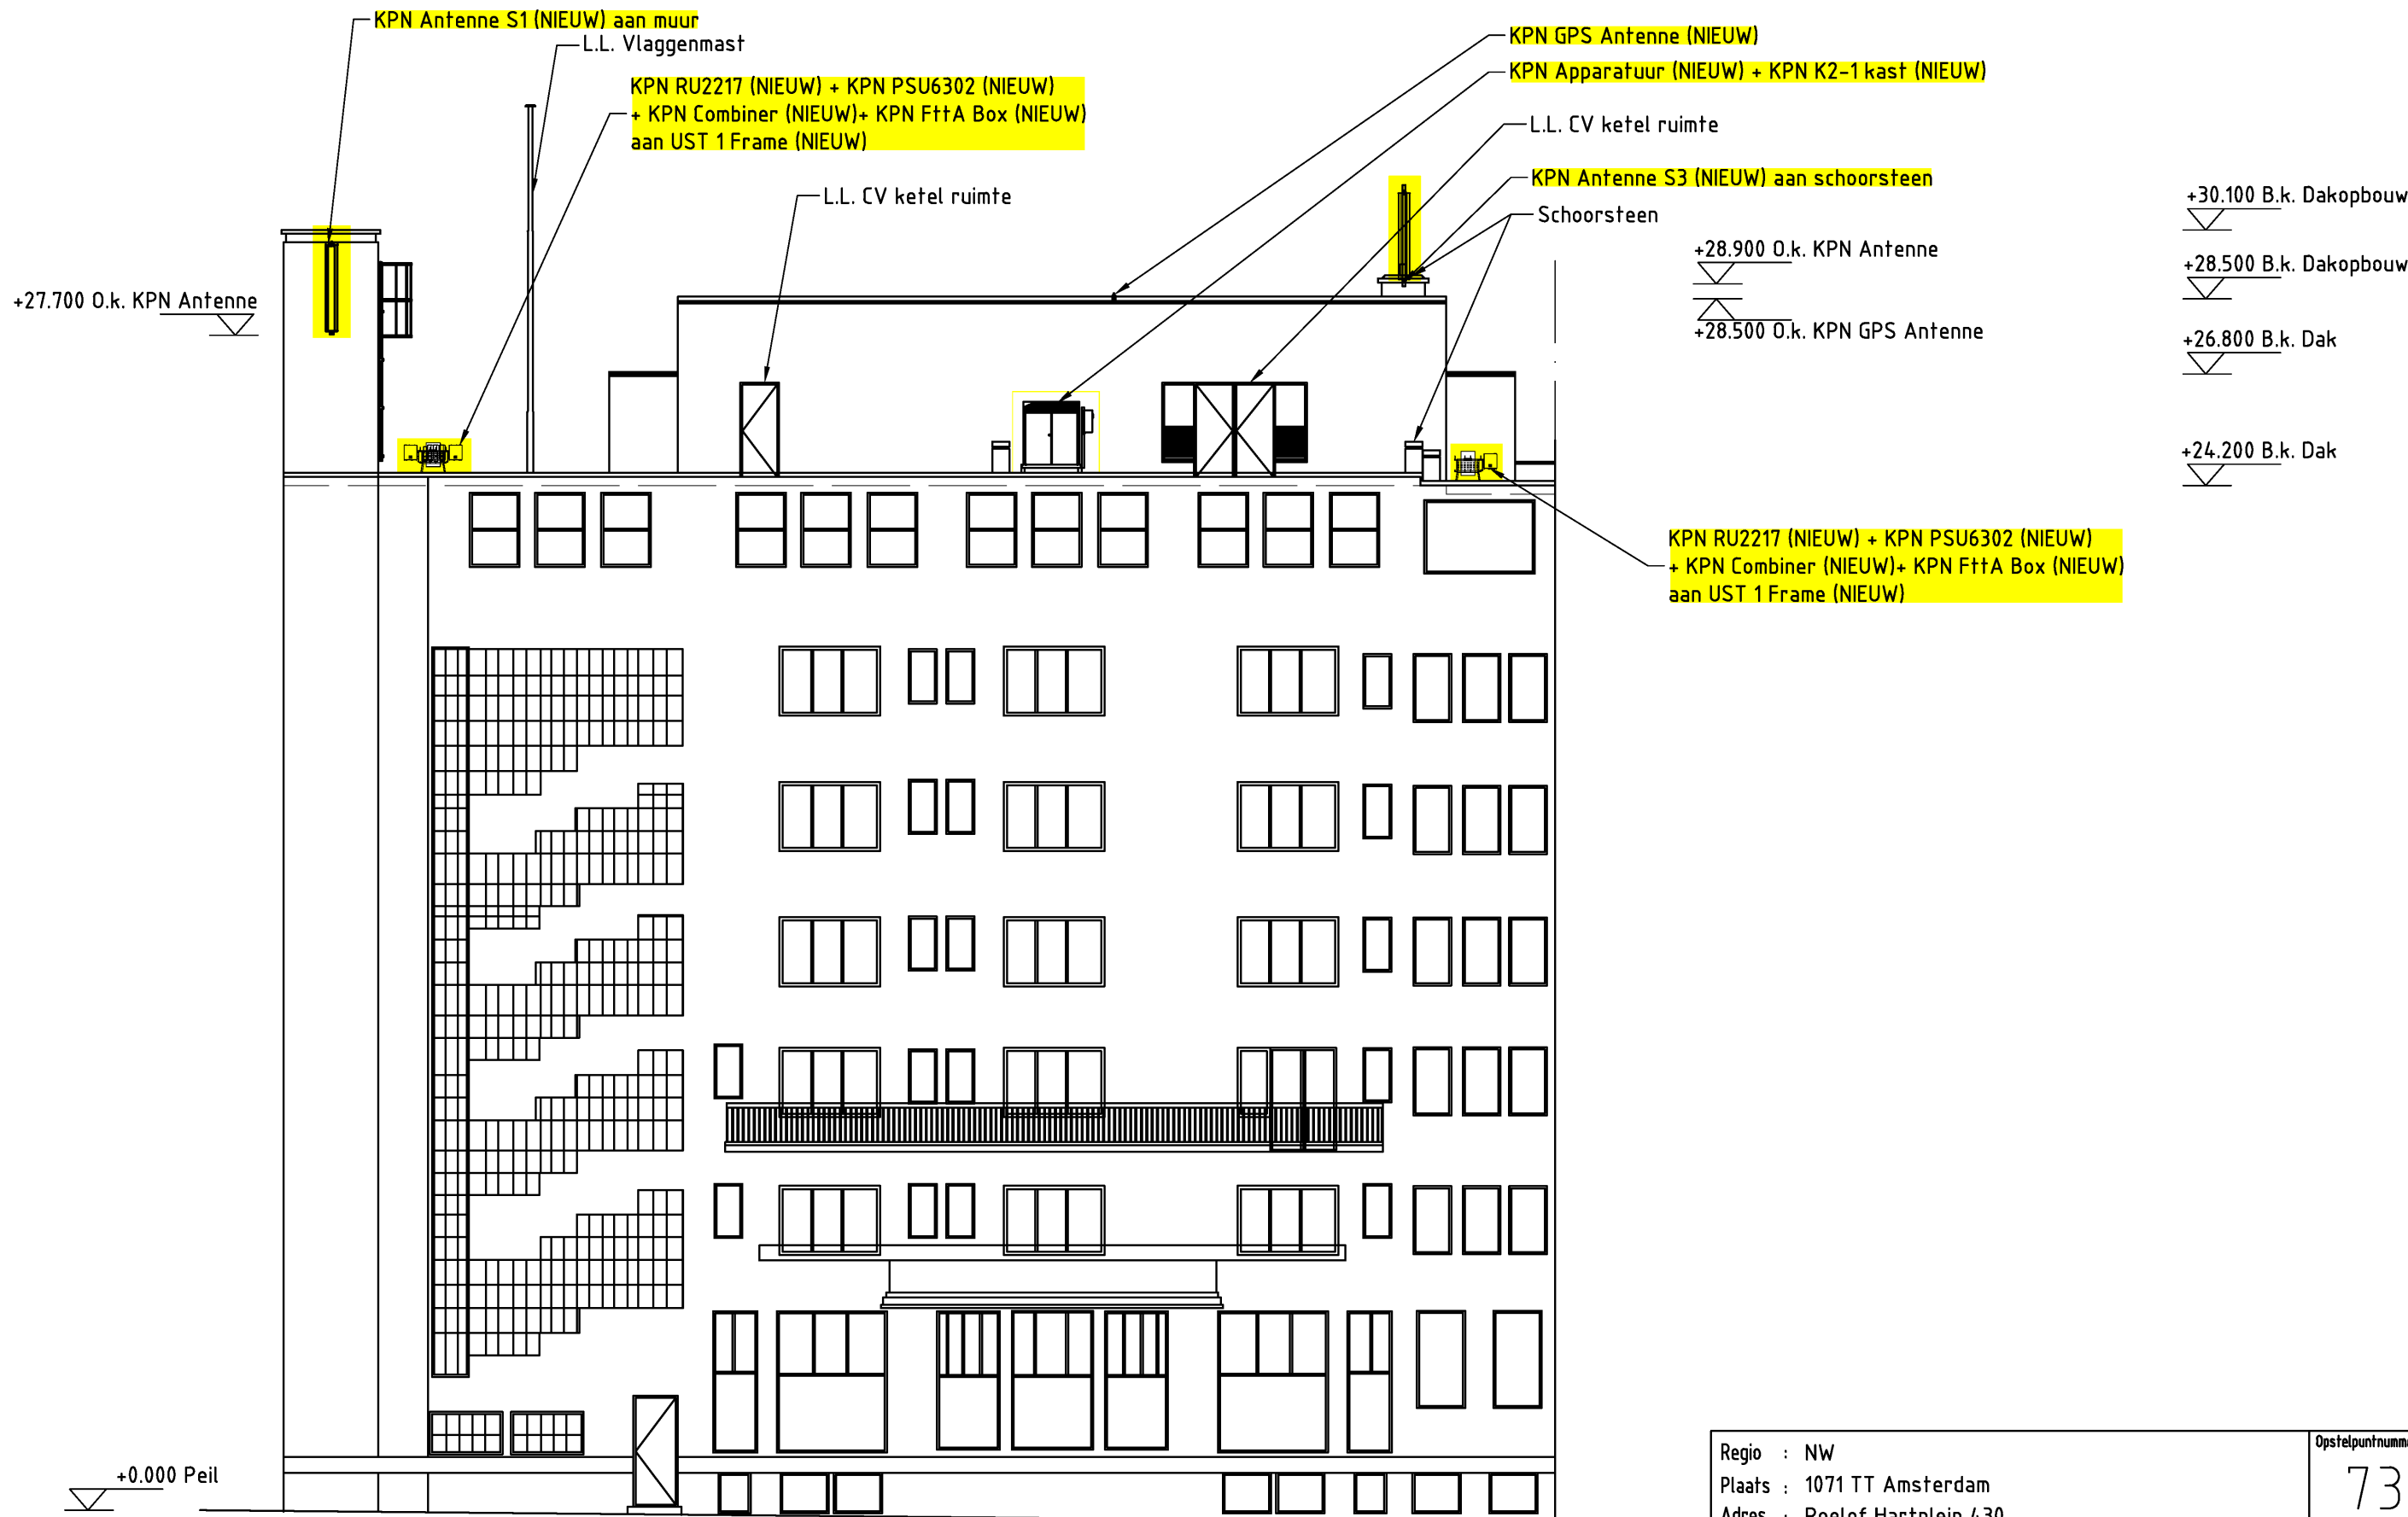


 Achteraanzicht


Regio : NW					Opstelpuntnummer:	
Plaats : 1071 TT Amsterdam					7383	
Adres : Roelof Hartplein 430					Tekeningnummer :	
Omschrijving: Achteraanzicht nieuwe situatie					7383-0021	
X/Y-coördinaten: 120.610 / 485.070						
Schaal 1:150	RCT	Rev. 0	Datum 25-10-18	Gef. CYT	Gec. VHT	
Eenheid mm	A3					
Blad 1 van 1 Bl.						



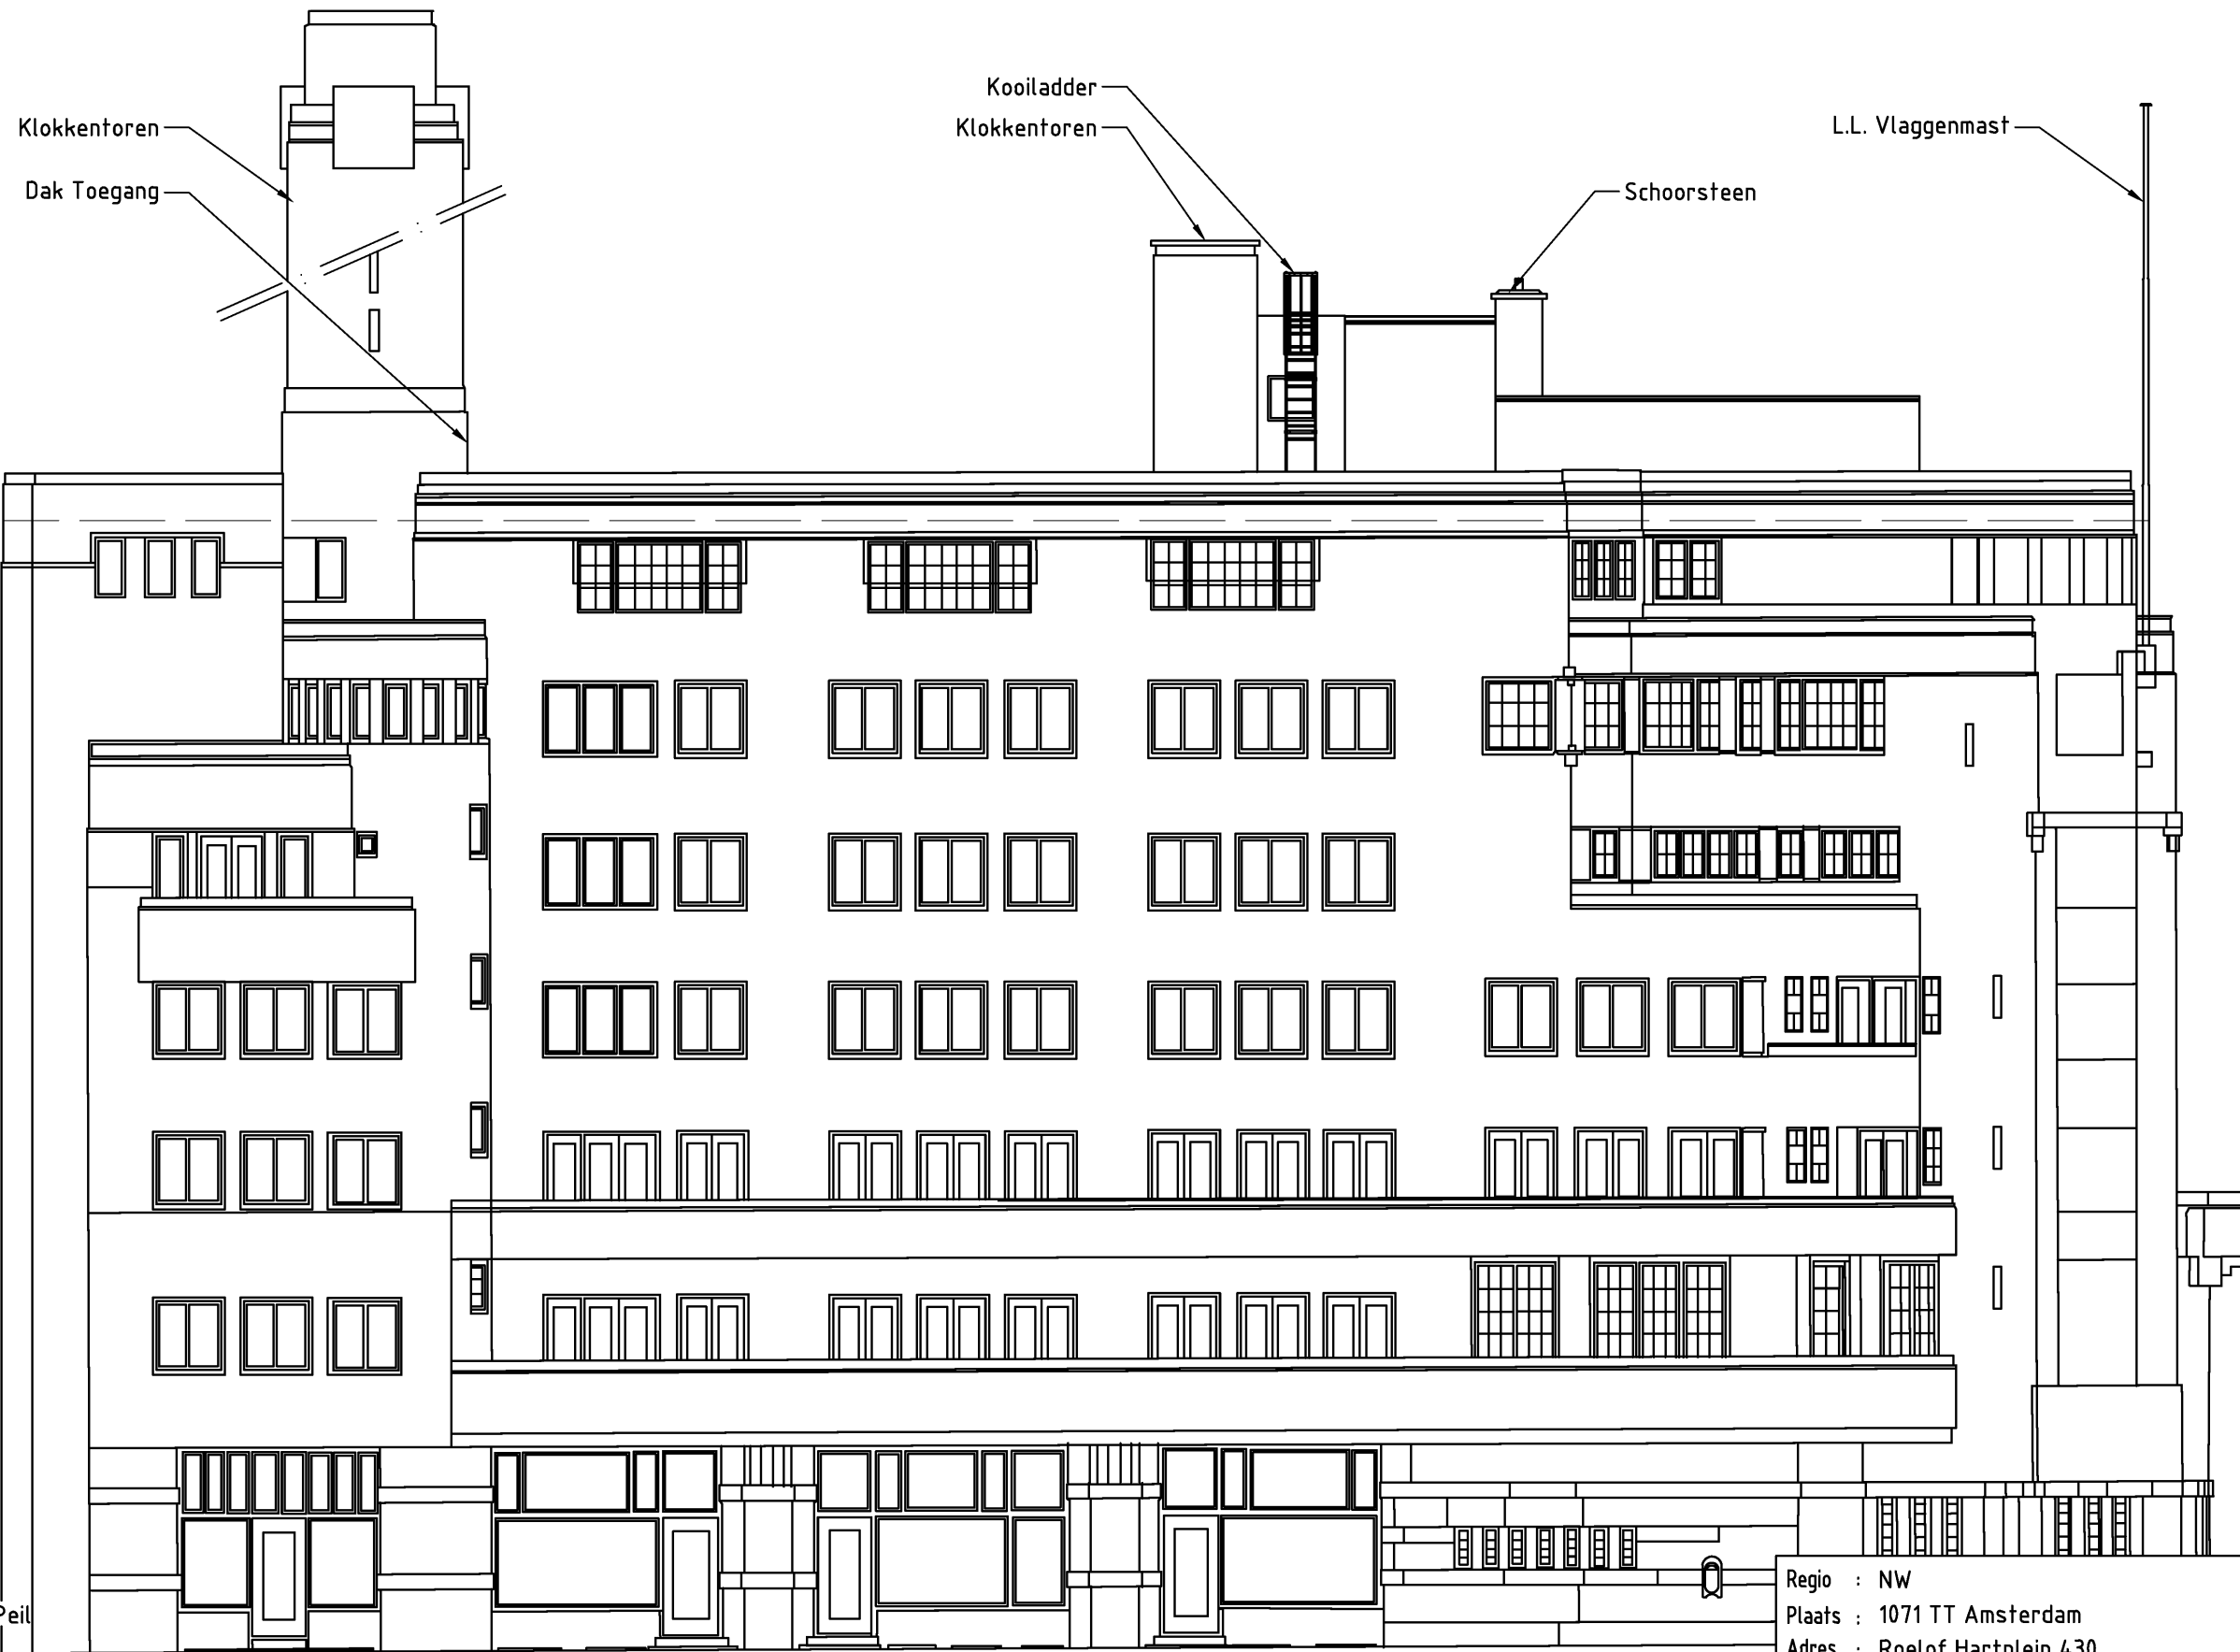

+30.100 B.k. Dakopbouw
 +28.500 B.k. Dakopbouw
 +26.800 B.k. Dak
 +24.200 B.k. Dak



+0.000 Peil

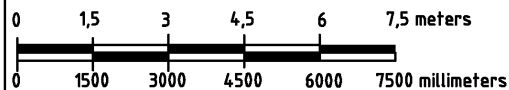

↑
 Linker zij aanzicht

Regio : NW		Opstelpuntnummer:	
Plaats : 1071 TT Amsterdam		7383	
Adres : Roelof Hartplein 430		Tekeningnummer :	
Omschrijving: Linkerzij aanzicht bestaande situatie		7383-0030	
X/Y-coördinaten: 120.610 / 485.070	Amerikaanse projectie		
Schaal 1:150	RCT	Rev. 0	Datum 25-10-18
Gepl. CYT	Gec. VHT		
Blad 1 van 1 Bl.	A3		



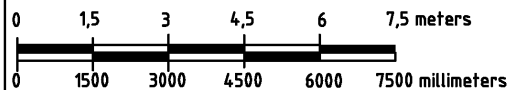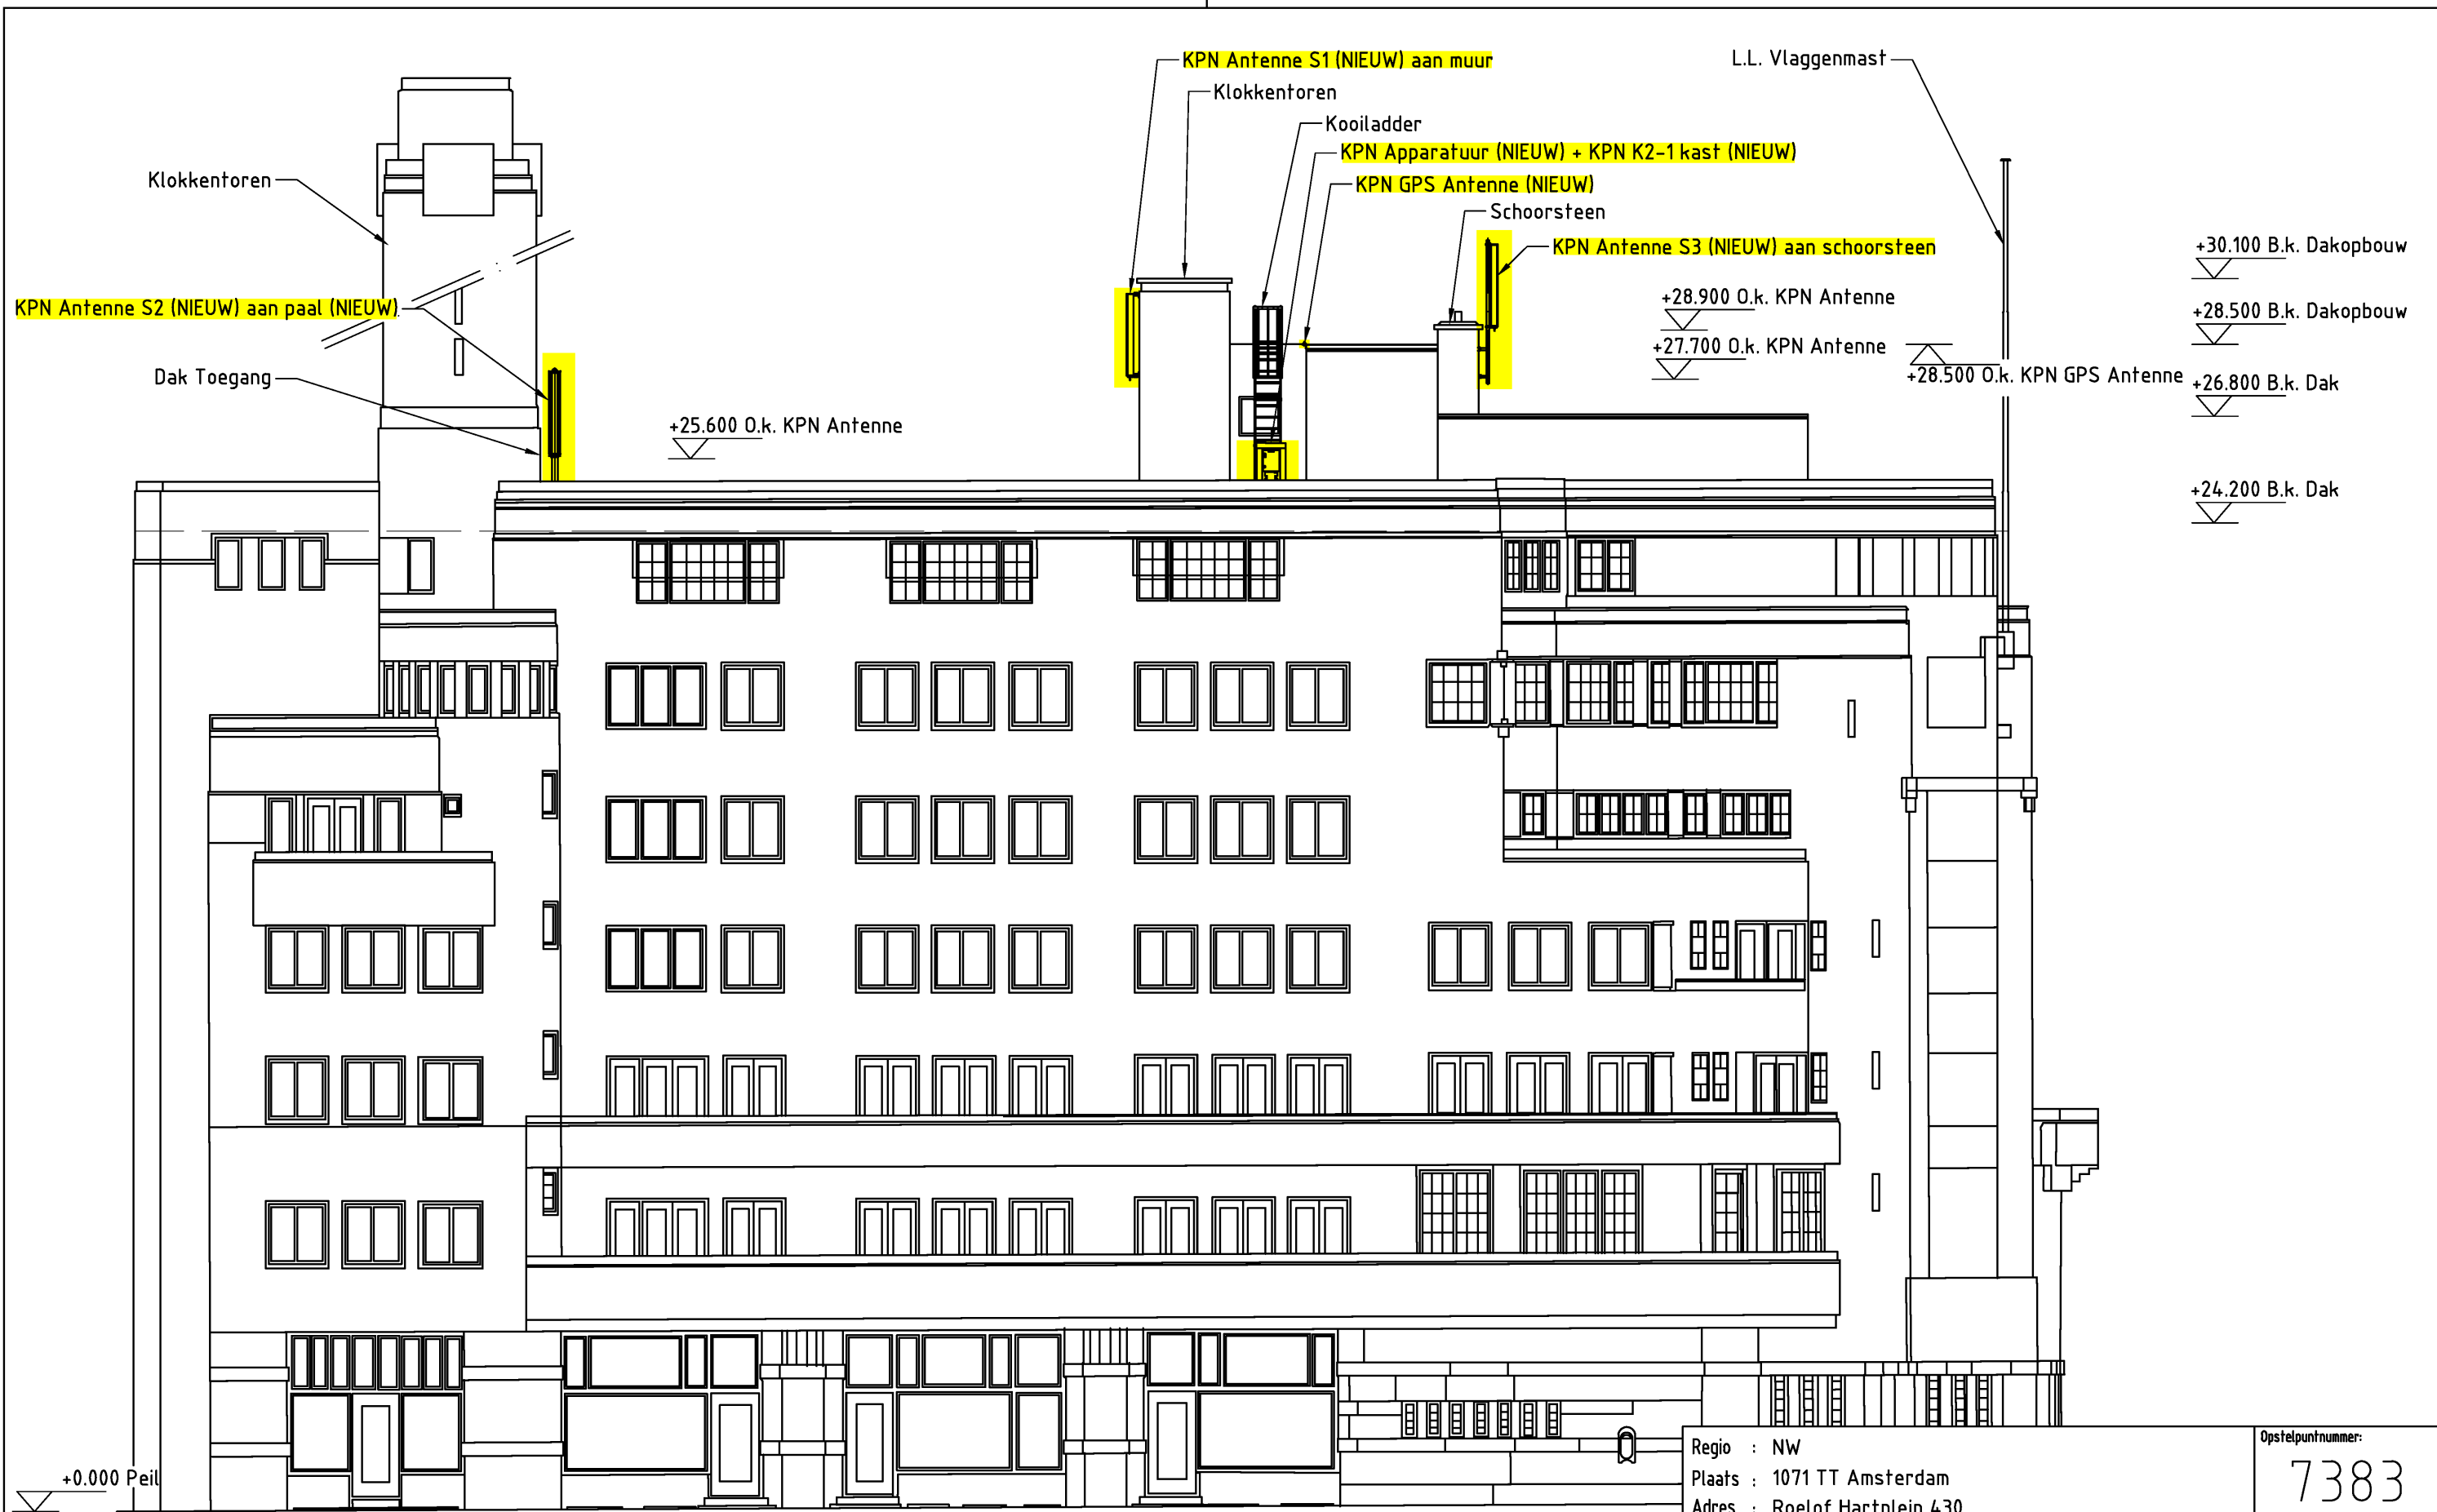



 Linker zijanzicht

Regio : NW		Opstelpuntnummer:	
Plaats : 1071 TT Amsterdam		7383	
Adres : Roelof Hartplein 430		Tekeningnummer :	
Omschrijving: Linkerzijanzicht nieuwe situatie		7383-0031	
X/Y-coördinaten: 120.610 / 485.070	Amerikaanse projectie		
Schaal 1:150	RCT	Rev. 0	Datum 25-10-18
Eenheid mm	A3	Gef. CYT	Gec. VHT
Blad 1 van 1 Bl.			







- +30.100 B.k. Dakopbouw
- +28.500 B.k. Dakopbouw
- +26.800 B.k. Dak
- +24.200 B.k. Dak

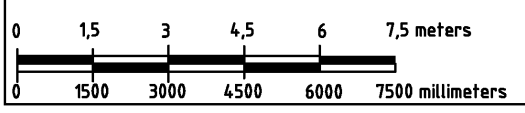




 Rechter zijaanzicht


Regio : NW		Plaats : 1071 TT Amsterdam		Adres : Roelof Hartplein 430		Opstelpuntnummer: 7383	
Omschrijving: Rechterzijaanzicht bestaande situatie						Tekeningnummer: 7383-0040	
X/Y-coördinaten: 120.610 / 485.070		Datum: 25-10-18		Gef. / VHT: CYT / VHT		A3	
Schaal: 1:150		Rev. / Datum: 0 / 25-10-18		Gef. / VHT: CYT / VHT		Blad: 1 van 1 Bl.	

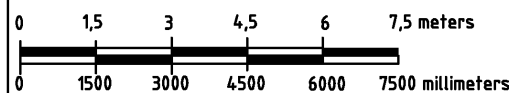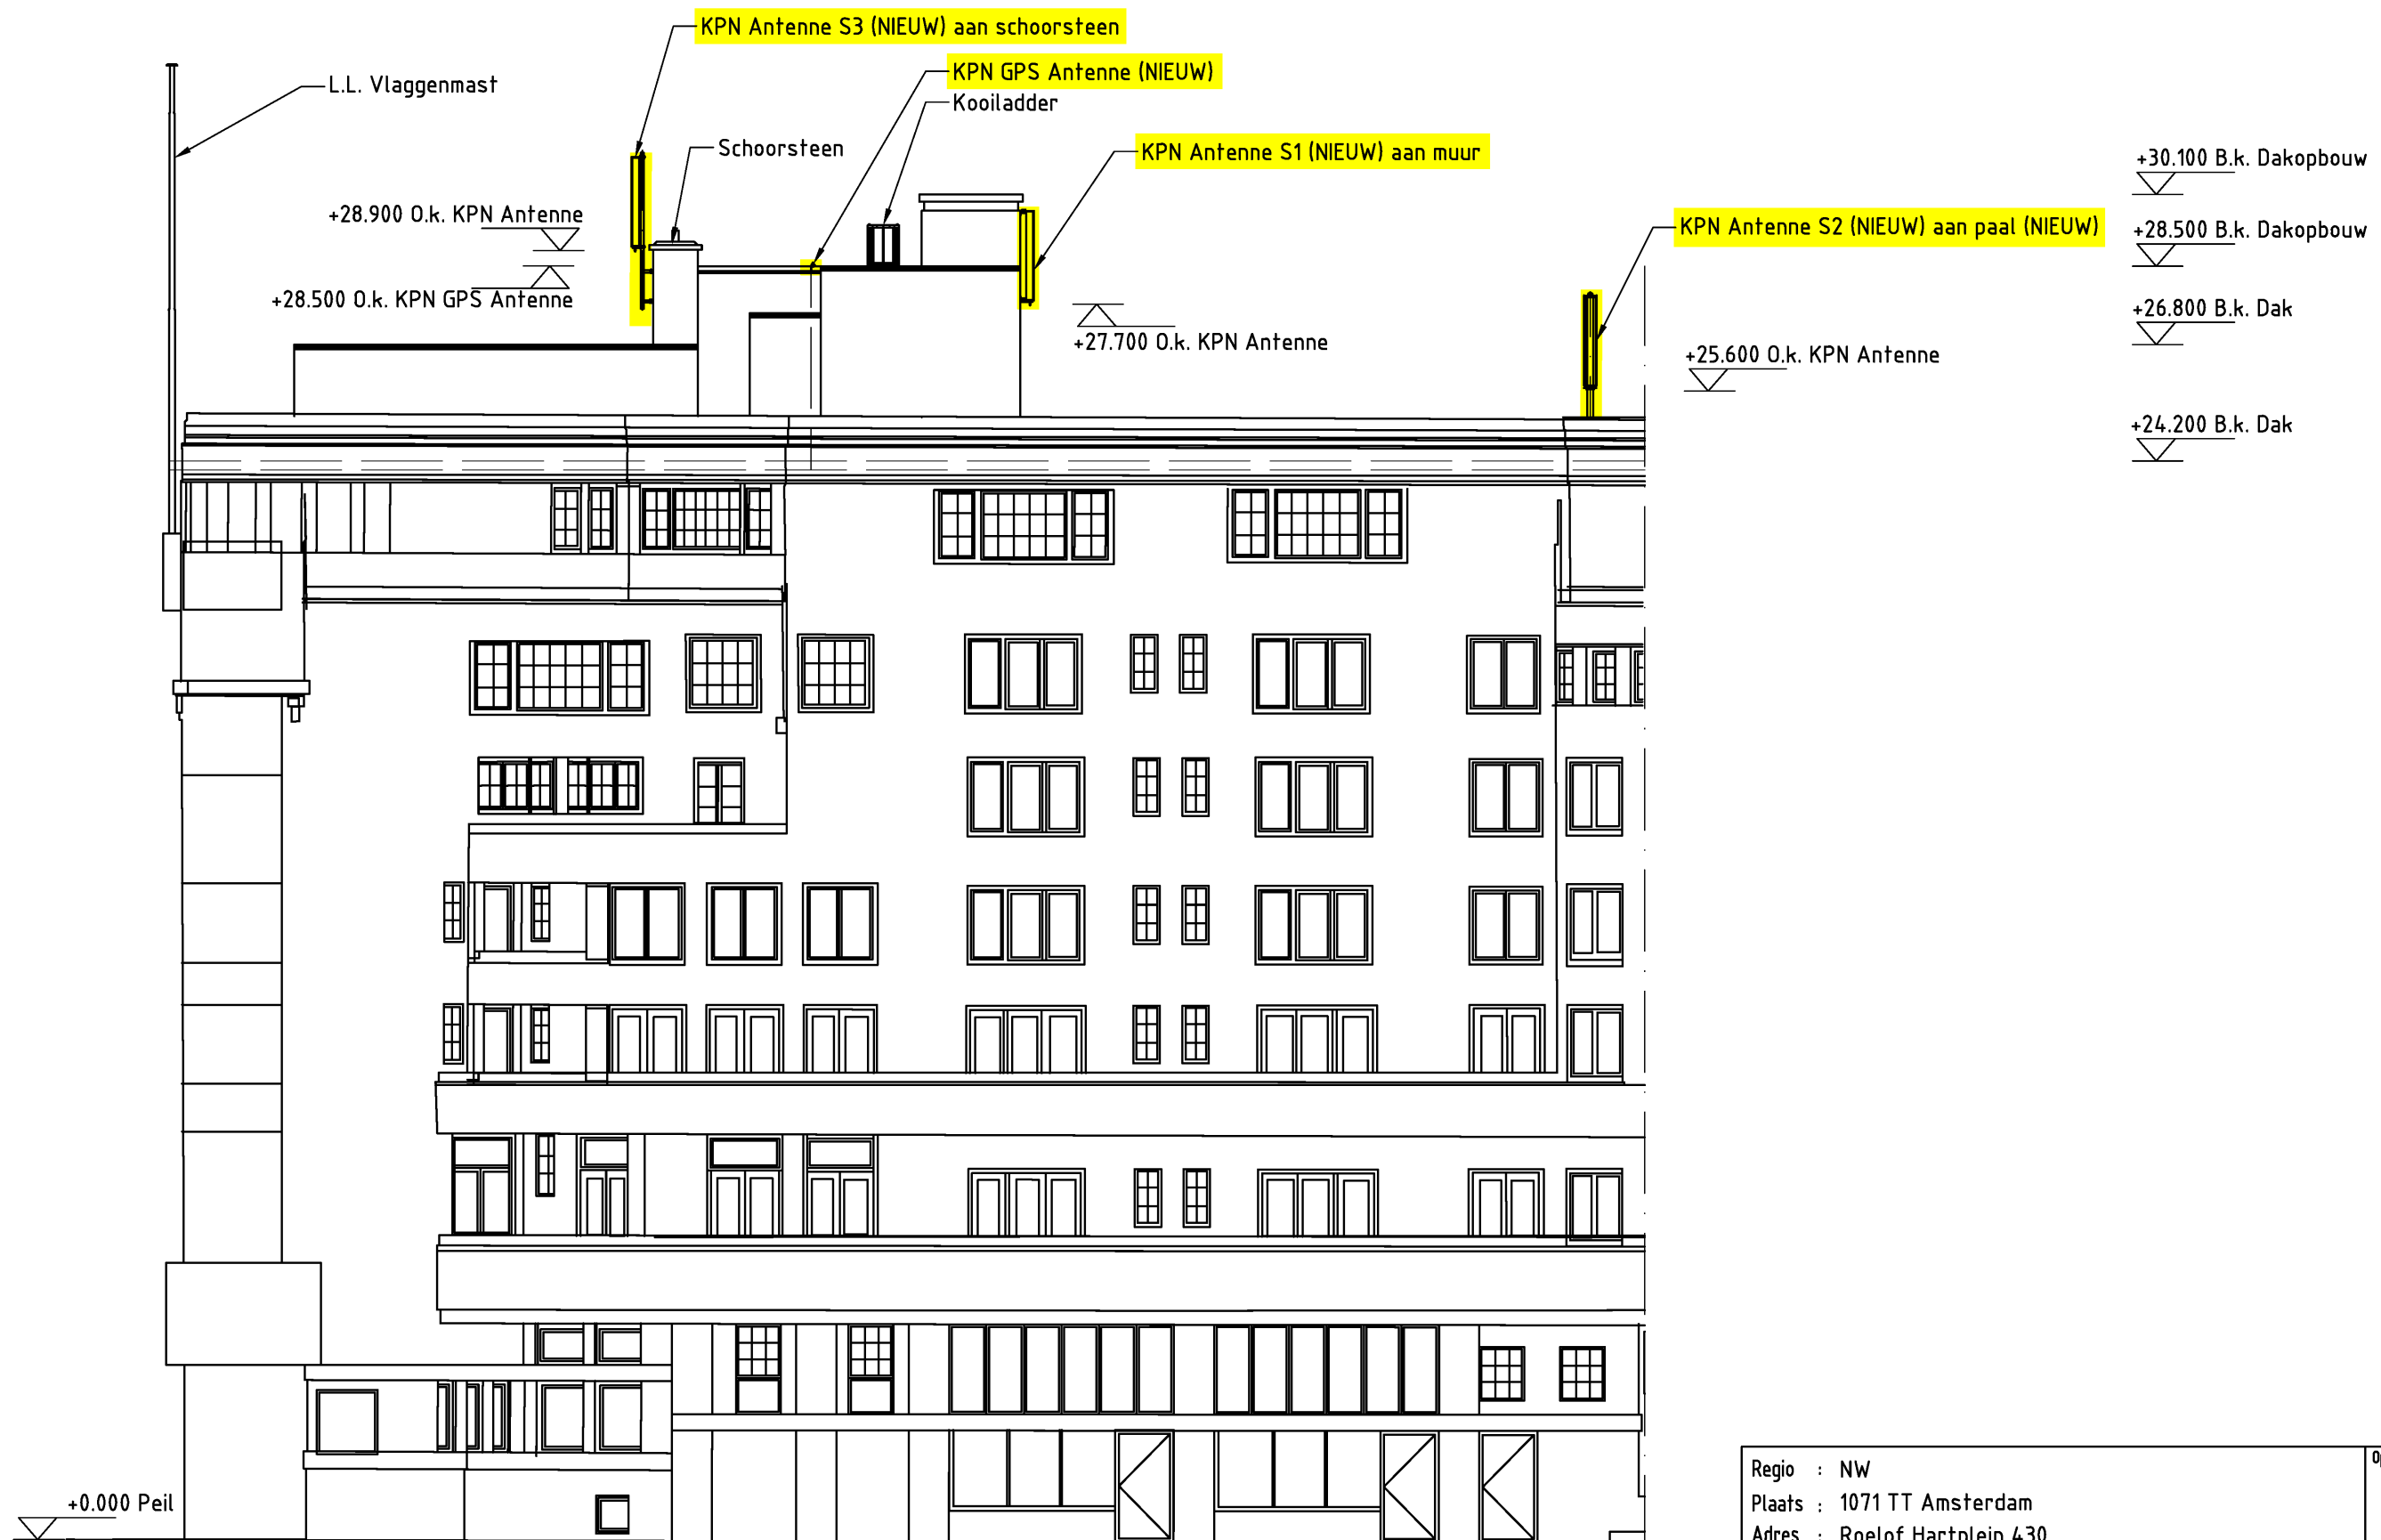





 Rechter zijaanzicht

Regio : NW					Opstelpuntnummer:	
Plaats : 1071 TT Amsterdam					7383	
Adres : Roelof Hartplein 430					Tekeningnummer :	
Omschrijving: Rechterzijaanzicht nieuwe situatie					7383-0041	
X/Y-coördinaten: 120.610 / 485.070						
Schaal 1:150	RCT	Rev.	Datum	Get.	Gec.	
Eenheid mm		0	25-10-18	CYT	VHT	
Blad 1 van 1 Bl.	A3					

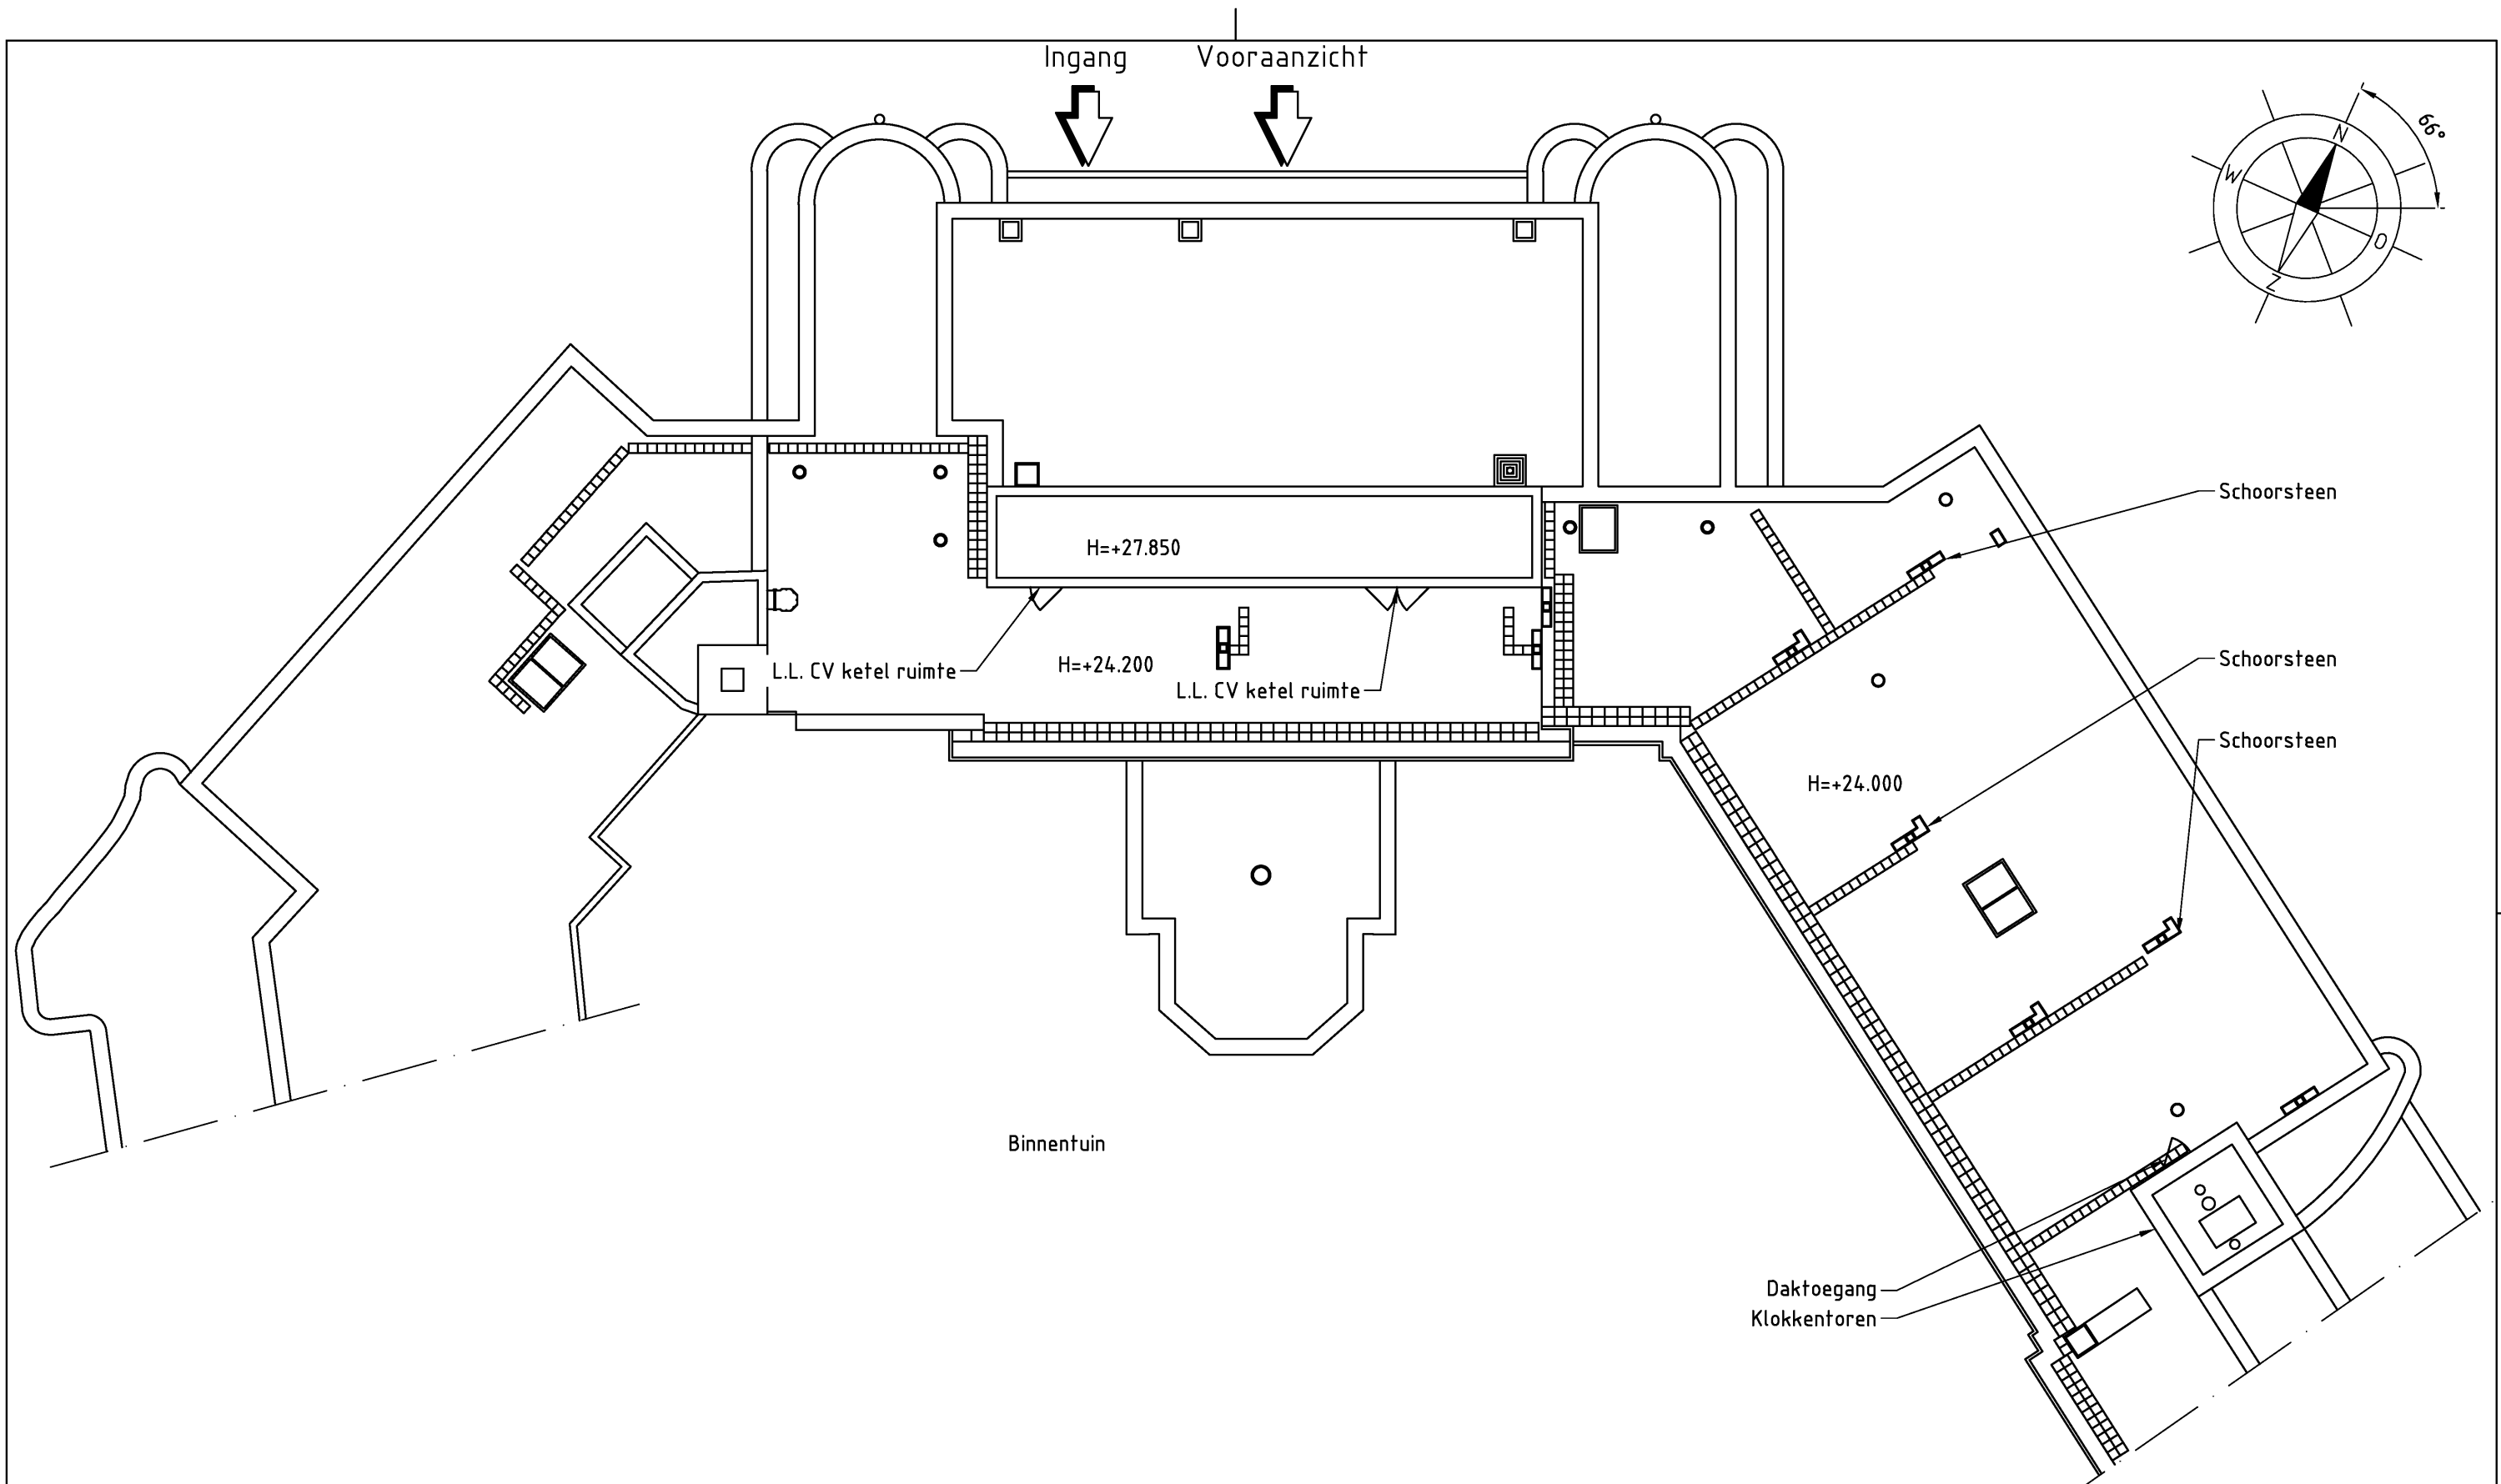


Regio : NW		Opstelpuntnummer:	
Plaats : 1071 TT Amsterdam		7383	
Adres : Roelof Hartplein 430		Tekeningnummer :	
Omschrijving: Bovenaanzicht bestaande situatie		7383-0050	
X/Y-coördinaten: 120.610 / 485.070		Amerikaanse projectie	
Schaal 1:200	RCT	Rev. 0	Datum 25-10-18
Eenheid mm	A3	Gef. CYT	Gec. VHT
Blad 1 van 1 Bl.			



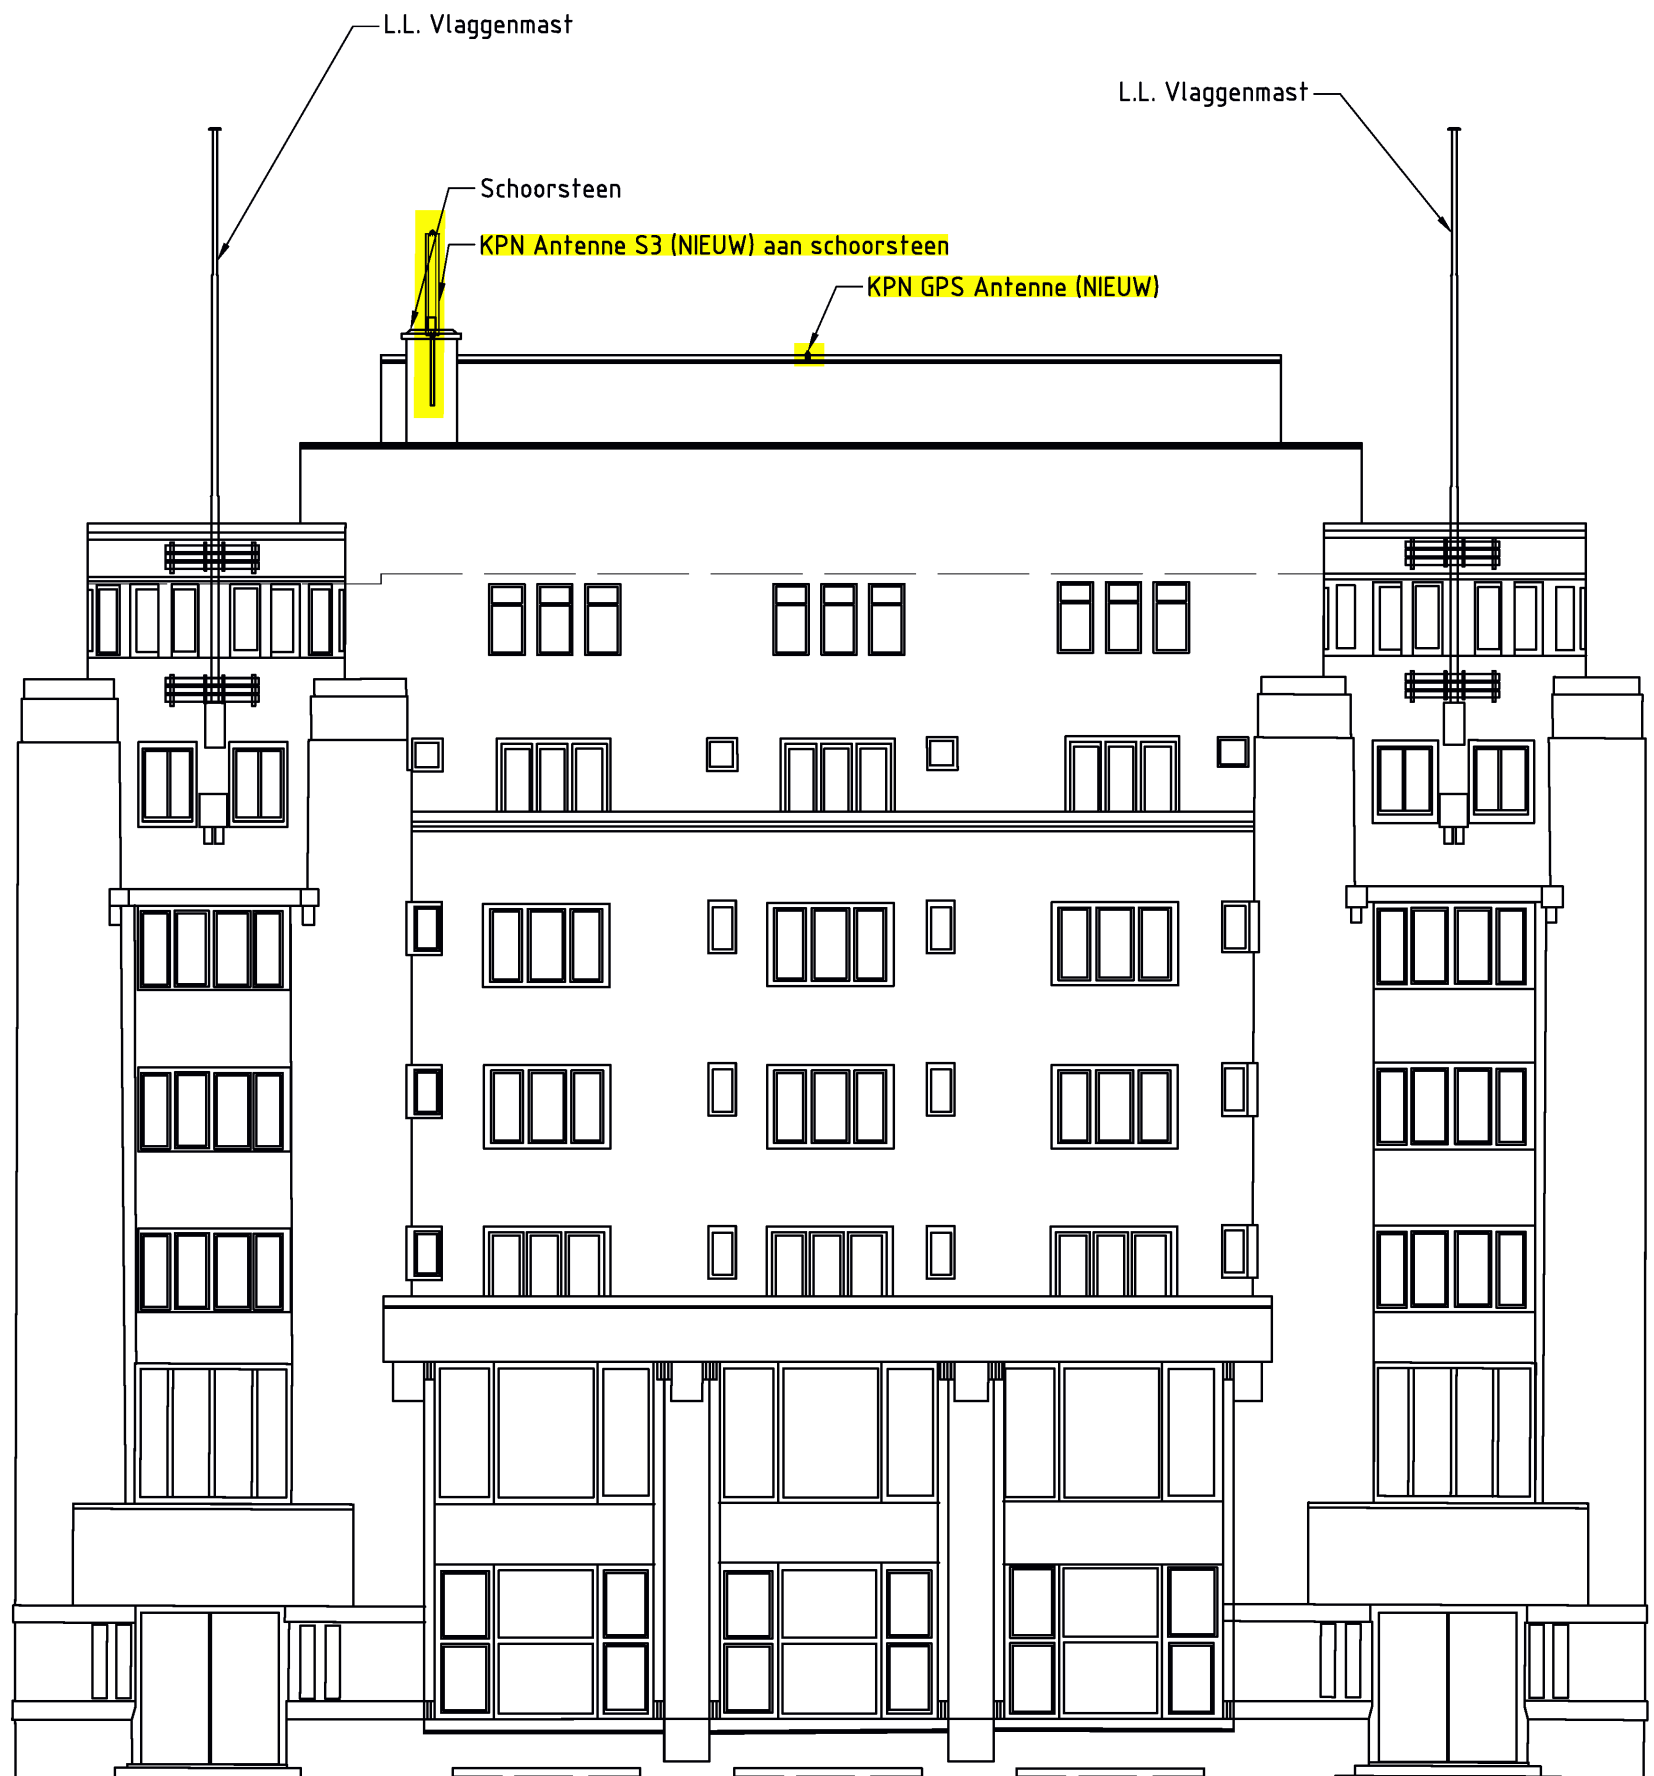


- +28.900 O.k. KPN Antenne
- +28.500 B.k. Dakopbouw
- +28.500 O.k. KPN GPS Antenne
- +26.800 B.k. Dak
- +24.200 B.k. Dak

+0.000 Peil

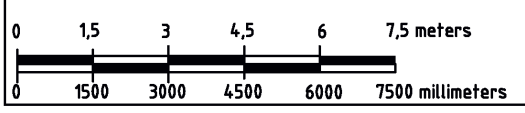

Vooraanzicht
 Ingang

Regio : NW					Opstelpuntnummer:	
Plaats : 1071 TT Amsterdam					7383	
Adres : Roelof Hartplein 430					Tekeningnummer :	
Omschrijving: Technisch vooraanzicht					7383-0100	
X/Y-coördinaten: 120.610 / 485.070						
Schaal 1:150	RCT	Rev.	Datum	Gef.	Gec.	
Eenheid mm		0	25-10-18	CYT	VHT	
Blad 1 van 1 Bl.	A3					

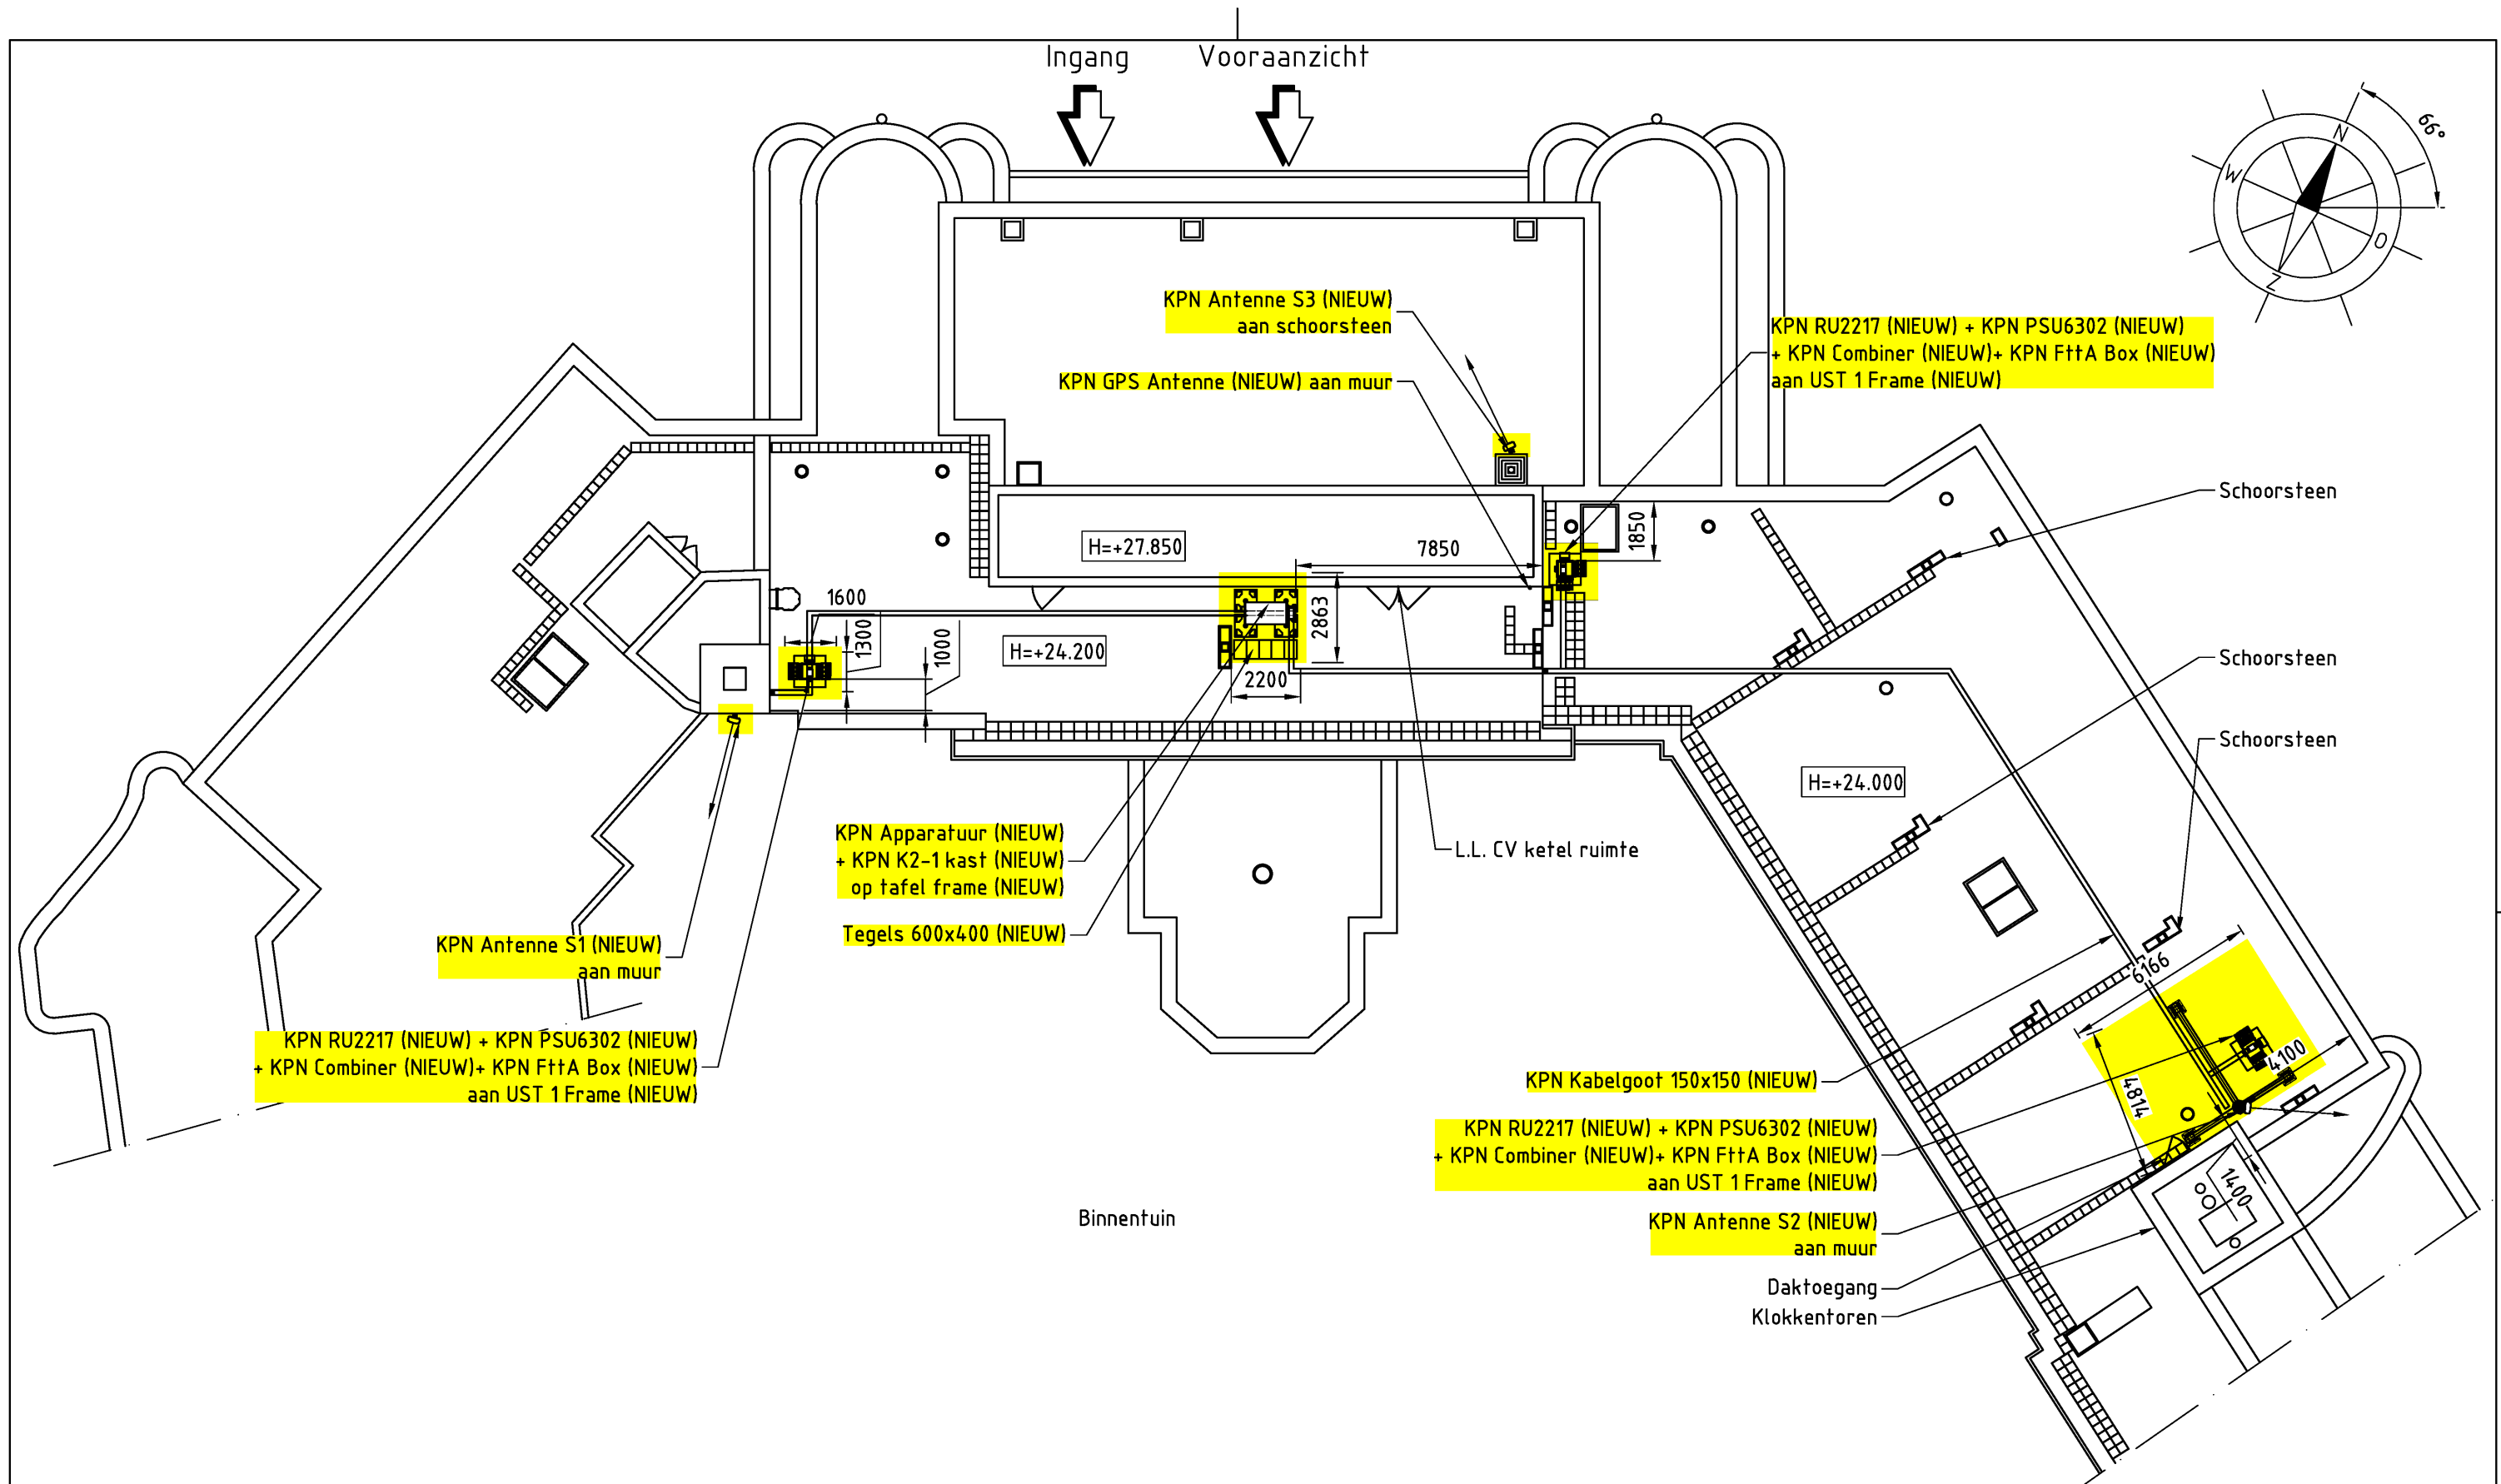

Regio : NW		Opstelpuntnummer:	
Plaats : 1071 TT Amsterdam		7383	
Adres : Roelof Hartplein 430		Tekeningnummer :	
Omschrijving: Technisch bovenaanzicht		7383-0110	
X/Y-coördinaten: 120.610 / 485.070		Amerikaanse projectie	
Schaal 1:200	RCT	Rev. 0	Datum 25-10-18
Eenheid mm	A3	Gef. CYT	Gec. VHT
Blad 1 van 1 Bl.			

