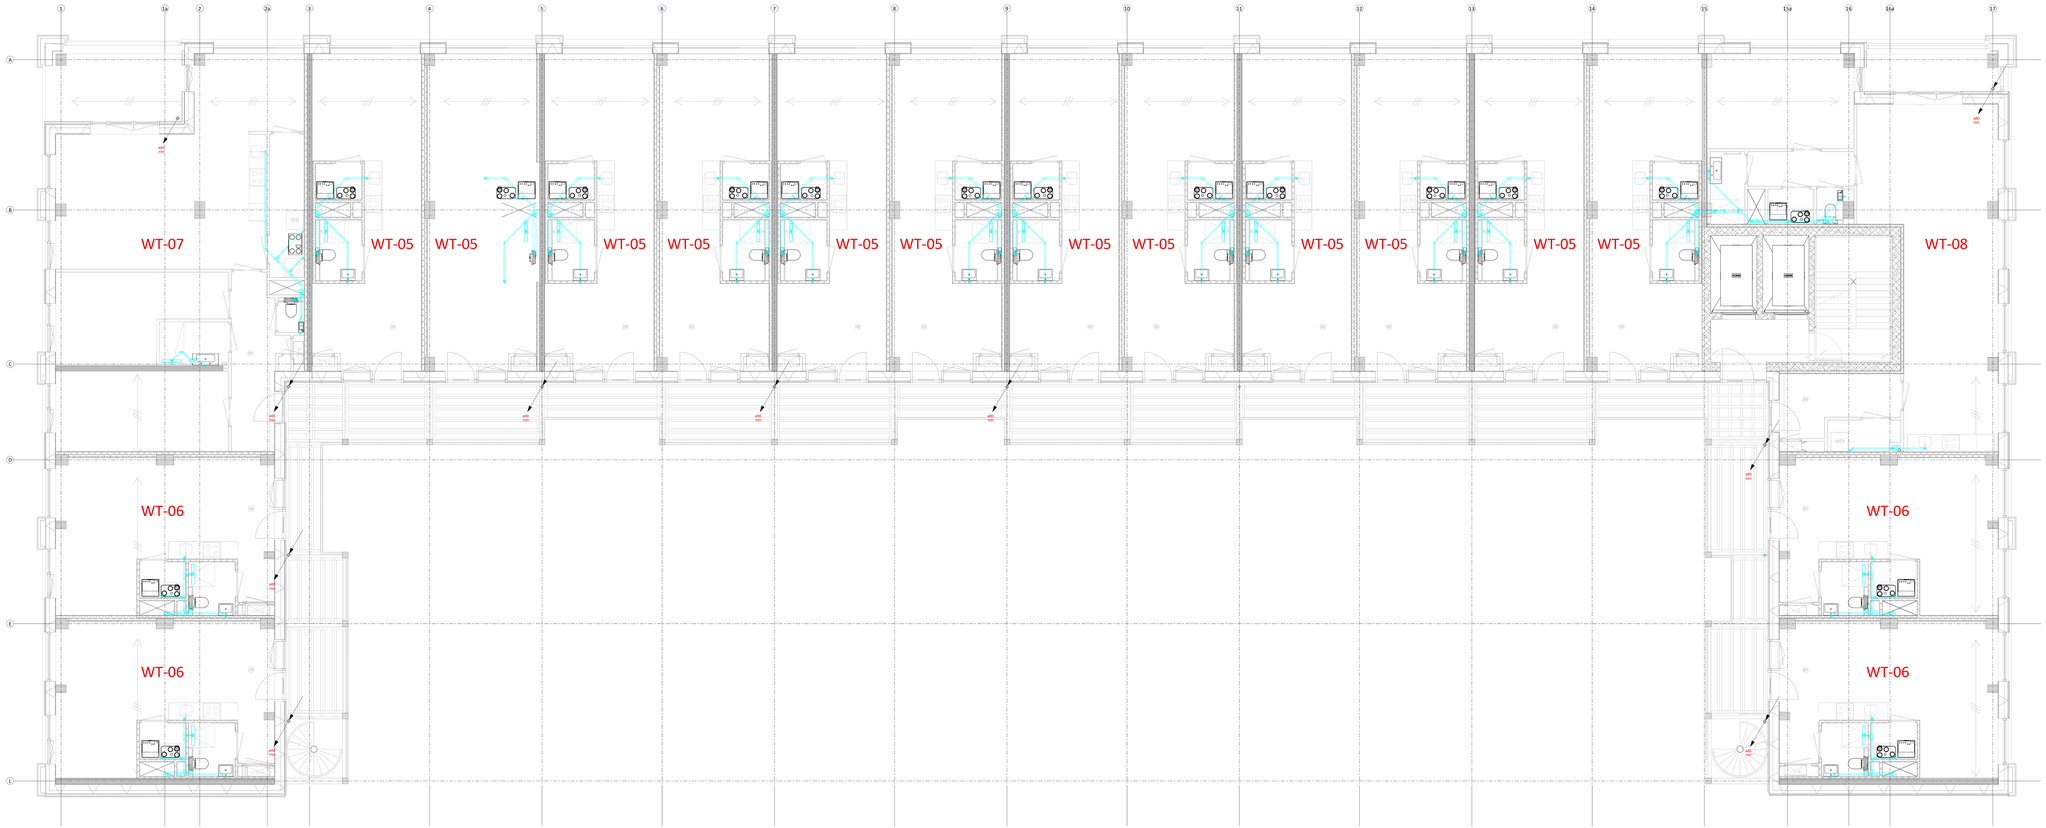

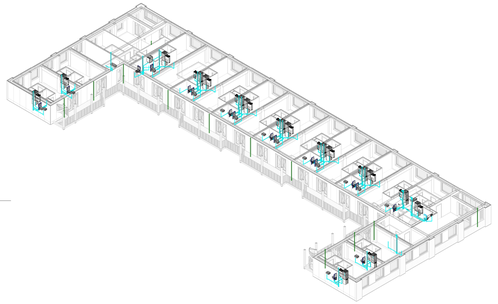

3D - Vijfde verdieping - Riolering

05 vijfde verdieping - Riolering

Schaal: 1 : 50

Renvooi riolering

Symbool	Omschrijving
	Riolering
	Hemelwaterafvoer
	Naar beneden
	Naar boven
	Van beneden
	Van boven
	Naar boven doorgaand
	Naar onder doorgaand
RE	Ontstoppingsstuk

Revisie:	Datum:	Modelteur:	Omschrijving:	Paraaf:
A				
B				
C				
D				
E	07-09-2023	Tmz	Definitief	

Project
De Koffiefabriek Amsterdam
Werktuigbouwkundige installaties

Locatie
Joan Muyskenweg 19
1096 BL Amsterdam (NL)

Onderwerp: Tmz
Fase: Definitief
Tekeningnummer: Definitief Dmaanp
Tekeningnaam: Meerosch

05 vijfde verdieping

Meerosch BIM ALL Building value

07-09-2023

RI-105