


OBJECTNUMM
SPW-SLO-01
SPW-SLO-02
SPW-SLO-03
SPW-SLO-04
SPW-SLO-05
SPW-SLO-06
SPW-SLO-07
SPW-SLO-08
SPW-SLO-09
SPW-SLO-10
SPW-SLO-11
SPW-SLO-12A
SPW-SLO-12B
SPW-SLO-13
SPW-SLO-14
SPW-SLO-15
SPW-SLO-16
SPW-SLO-17
SPW-SLO-18
SPW-SLO-19
SPW-SLO-20
SPW-SLO-GOLF-01
SPW-SLO-GOLF-02
SPW-SLO-GOLF-03
SPW-SLO-GOLF-04
SPW-SLO-GOLF-05
SPW-SLO-GOLF-06
SPW-SLO-GOLF-07
SLO-GOLF-08
SLO-GOLF-09

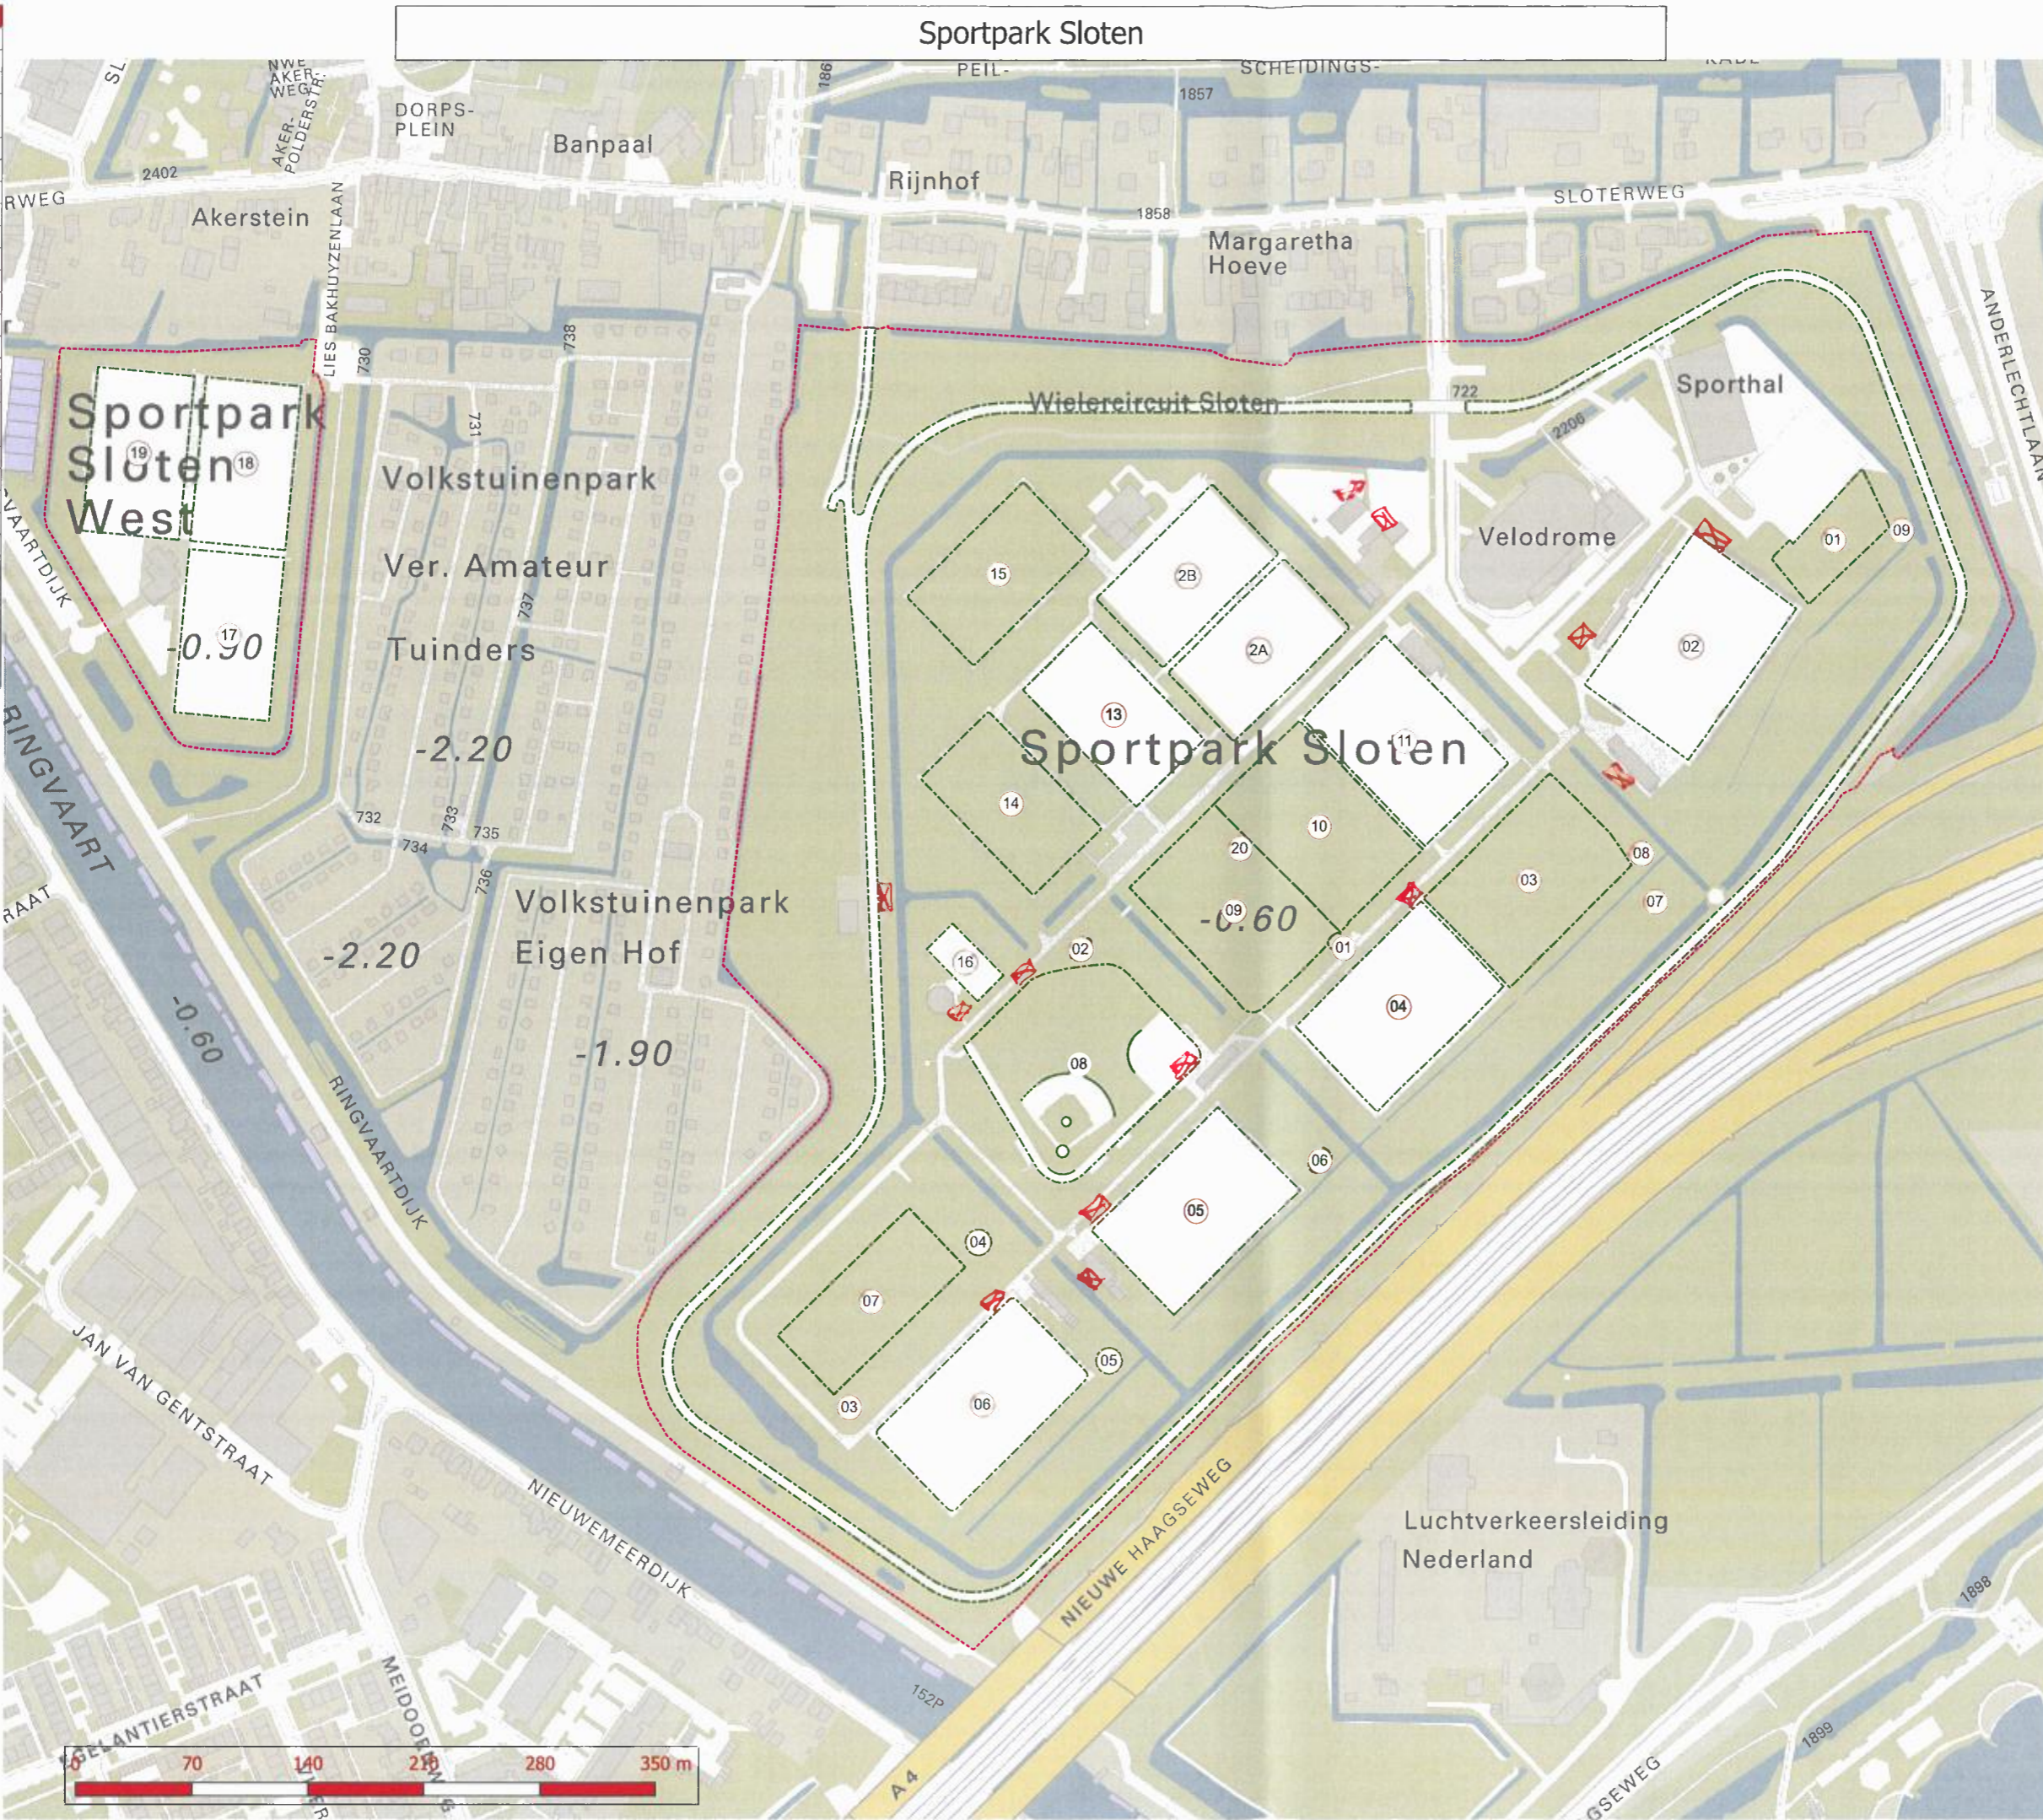

Legenda


	Sportveld
	Deelsportcomplex
	Sportterrein
	default

*WORDEN REEDS VERVANGD
 VOEDING / SCHAKEL.*



Tekenaar:	e.diederik
Schaal:	N.v.T
Papierformaat:	A2
Bron:	BGT
Datum:	15-06-2023

Gemeente Amsterdam Sport en Bos

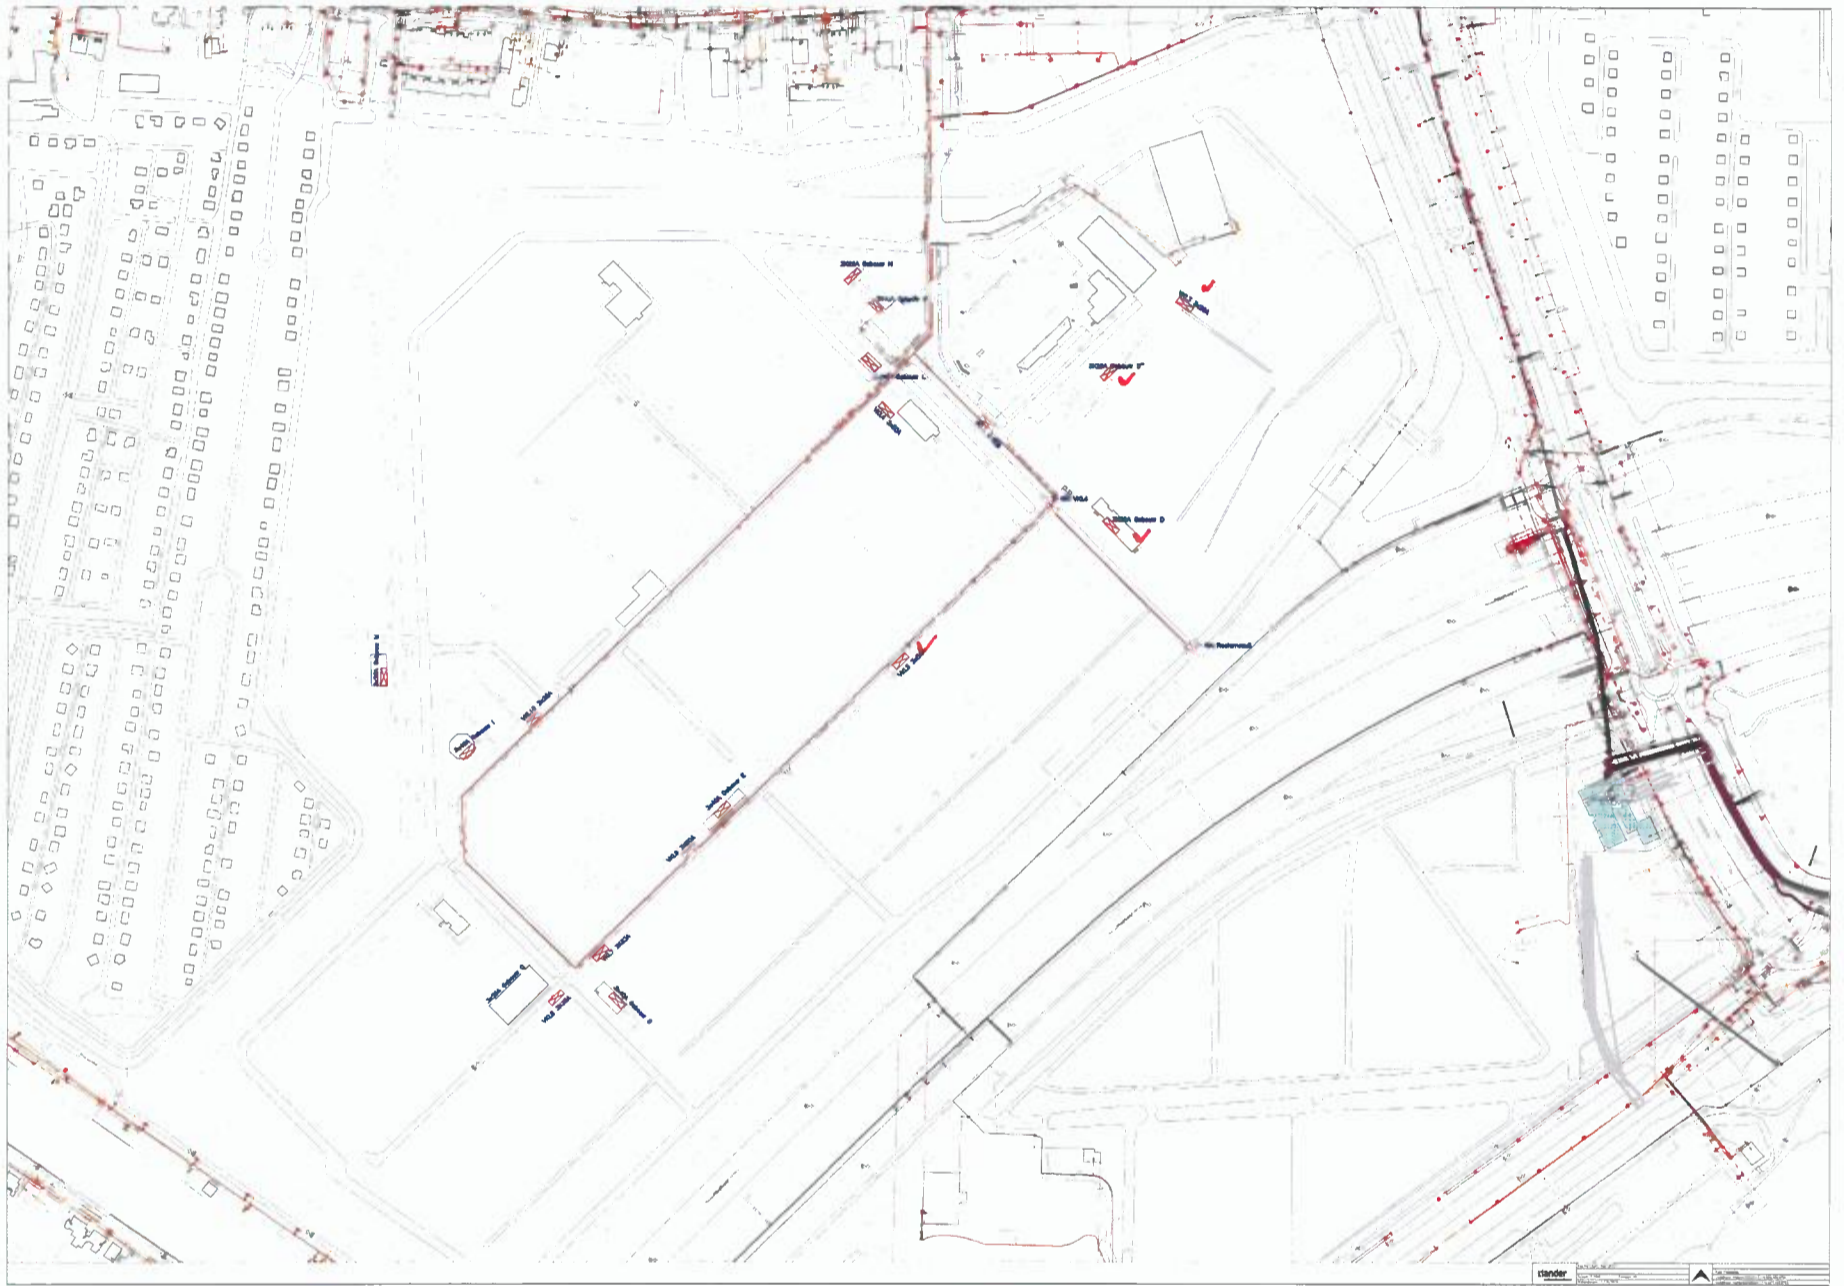

B			
A	19.09.2016	Nummering verdeelkasten en VKL 1 en 2 toegevoegd	RvN
Modificatie:	Datum:	Omschrijving:	Door:
Veldverlichting			Tekening No: XXXXXXXX
			Debiteur No: XXXXXXXX
			Blad: 1/2
			A3



OOSTENDORP NEDERLAND B.V.
 Postbus 1104 3330 CC ZWIJNDRECHT
 Tel: 078 - 6105100 Fax: 078 - 6104062
 E mail info@oostendorpbv.nl

Getekend: R. van Nomen Datum: 01.04.2016 Gecontroleerd: J.W. de Boer Schaal: 1:2000

Sportpark Sloten, Sloterweg 1045
 1066 CD, Amsterdam