

# OZ

## van Eeghenstraat 104

Amsterdam  
17-508rw  
Technisch Ontwerp

**bladnummer:**

00-OPP

**versie:**

-

**datum:**

02-05-2019

**onderwerp:**

Oppervlakten

-

**schaal:**

**formaat:**

A3

✘ Gemeente Behoort bij beschikking met  
✘ Amsterdam OLO-nummer: 4140589  
✘ **013T** 22 bladzijden 

OZ

Postbus  
1030 BH Amsterdam  
+31 20 31 41  
info@OZarchitect.  
www.OZarchitect.n

Bruto Vloer Oppervlak (BVO)	
Nivo	Oppervlakten

Keldervloer	68 m <sup>2</sup>
Souterrain (3040-)	166 m <sup>2</sup>
Bel etage (peil=0)	150 m <sup>2</sup>
1e verdieping (4160+)	132 m <sup>2</sup>
2e verdieping (8330+)	132 m <sup>2</sup>
3e verdieping (12020+)	128 m <sup>2</sup>
Dak	12 m <sup>2</sup>
	788 m <sup>2</sup>

Gebruiksoppervlak (GO)		
Nivo	Omschrijving	Oppervlakte

Keldervloer	GO-1	39 m <sup>2</sup>
Souterrain (3040-)	GO-1	87 m <sup>2</sup>
Souterrain (3040-)	GO-2	8 m <sup>2</sup>
Souterrain (3040-)	GO-3	39 m <sup>2</sup>
Bel etage (peil=0)	GO-1	99 m <sup>2</sup>
Bel etage (peil=0)	GO-2	19 m <sup>2</sup>
1e verdieping (4160+)	GO-1	73 m <sup>2</sup>
1e verdieping (4160+)	GO-2	23 m <sup>2</sup>
1e verdieping (4160+)	GO-3	10 m <sup>2</sup>
2e verdieping (8330+)	GO-1	71 m <sup>2</sup>
2e verdieping (8330+)	GO-2	22 m <sup>2</sup>
2e verdieping (8330+)	GO-3	11 m <sup>2</sup>
3e verdieping (12020+)	GO-1	41 m <sup>2</sup>
3e verdieping (12020+)	GO-2	22 m <sup>2</sup>
3e verdieping (12020+)	GO-3	38 m <sup>2</sup>
Dak	GO-1	10 m <sup>2</sup>
		611 m <sup>2</sup>

Verblijfsruimten (VR)		
Nivo	Omschrijving	Oppervlakte

Souterrain (3040-)	kantoor	27 m <sup>2</sup>
Souterrain (3040-)	Pantry	11 m <sup>2</sup>
Souterrain (3040-)	Slaapkamer	10 m <sup>2</sup>
Souterrain (3040-)	tuinkamer/bibliotheek	26 m <sup>2</sup>
Souterrain (3040-)	woonkamer/keuken	24 m <sup>2</sup>
Bel etage (peil=0)	bijkeuken	5 m <sup>2</sup>
Bel etage (peil=0)	keuken	64 m <sup>2</sup>
Bel etage (peil=0)	living	28 m <sup>2</sup>
1e verdieping (4160+)	slaapkamer 4	27 m <sup>2</sup>
2e verdieping (8330+)	lounge	31 m <sup>2</sup>
2e verdieping (8330+)	slaapkamer 3	29 m <sup>2</sup>
3e verdieping (12020+)	Gasten Living	37 m <sup>2</sup>
3e verdieping (12020+)	slaapkamer 1	17 m <sup>2</sup>
3e verdieping (12020+)	slaapkamer 2	19 m <sup>2</sup>
		355 m <sup>2</sup>

## van Eeghenstraat 104

Amsterdam  
17-508rw  
Technisch Ontwerp

**bladnummer:**

BVO-00

**versie:**

**datum:**

02-05-2019

**onderwerp:**

Oppervlakten


**schaal:**


**formaat:**

A3

OZ

Postbus  
1030 BH Amsterdam  
+31 20 31 41  
info@OZarchitect.  
www.OZarchitect.n

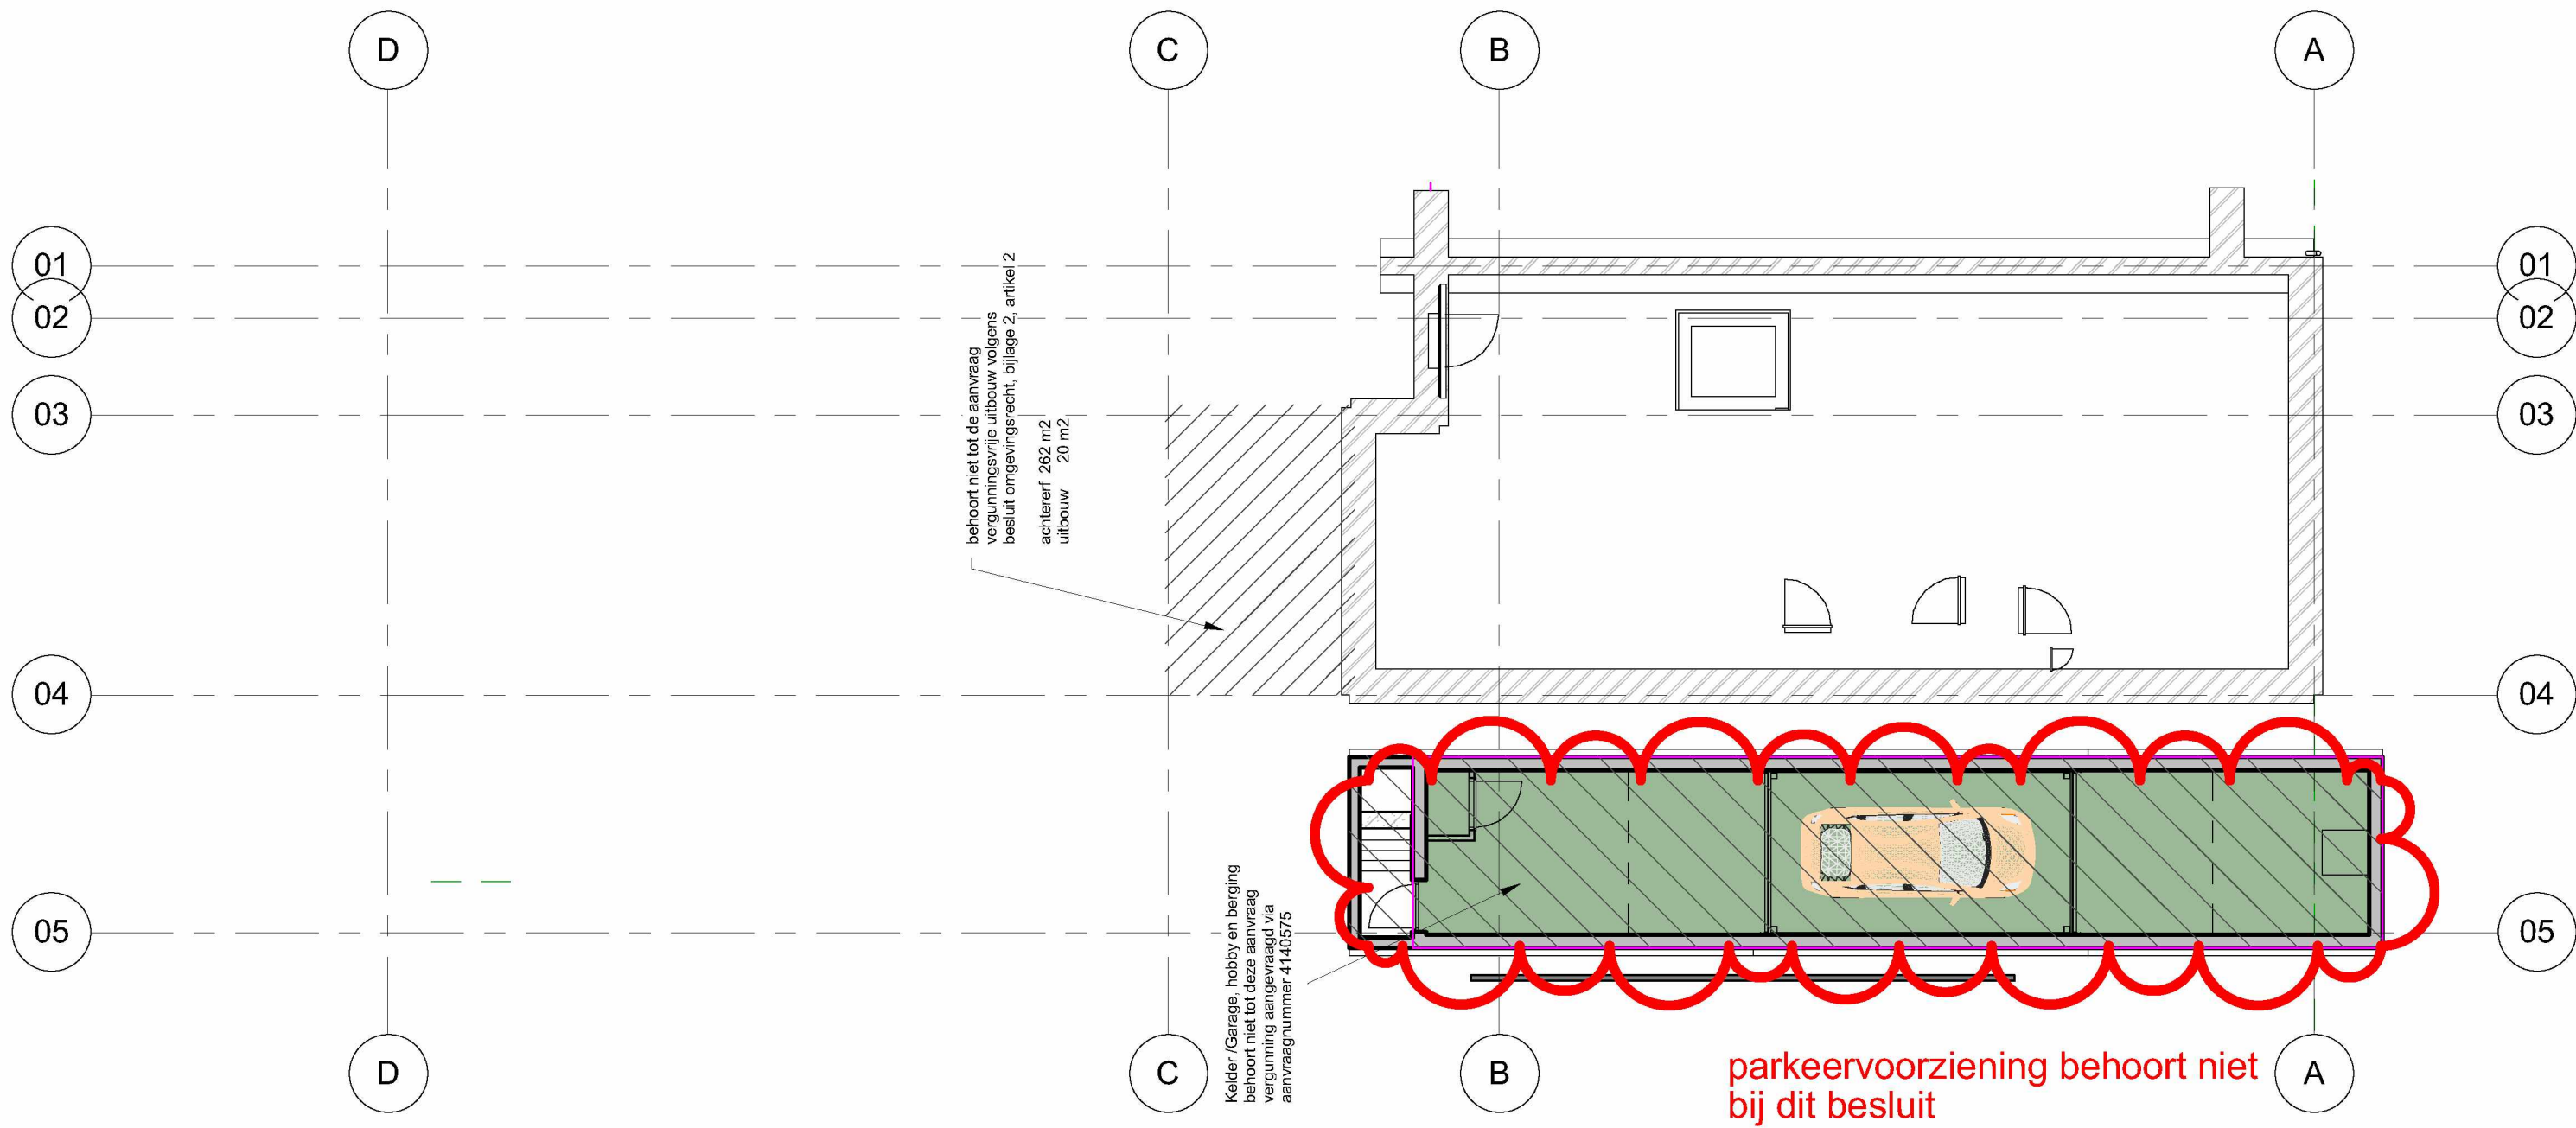


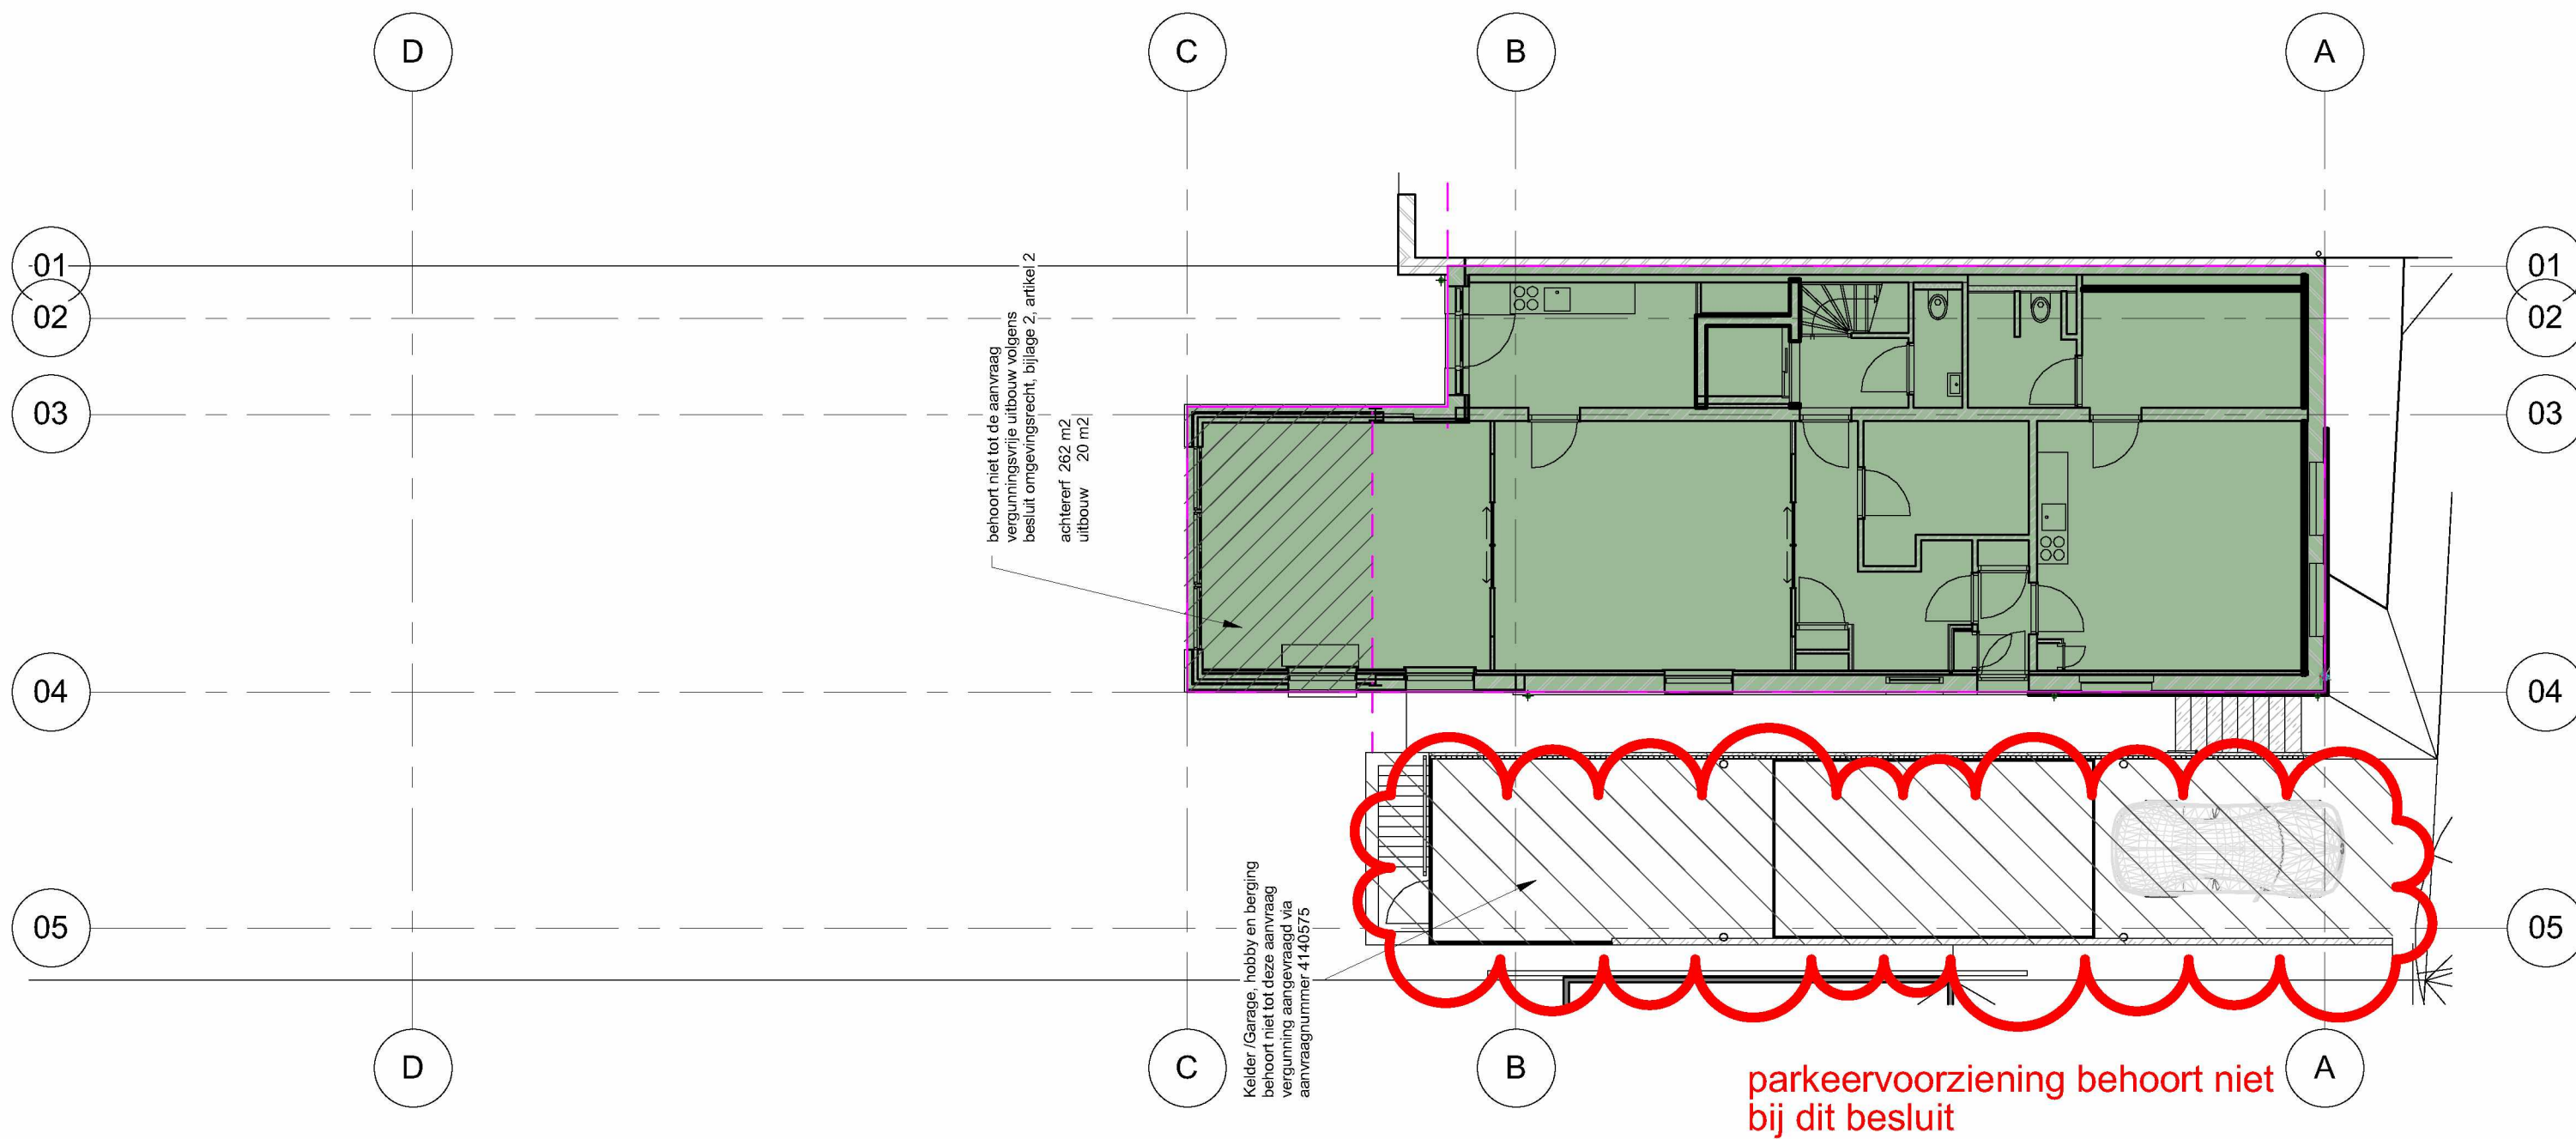

behoort niet tot de aanvraag  
vergunningvrije uitbouw volgens  
besluit omgevingsrecht, bijlage 2, artikel 2  
achteraf 262 m2  
uitbouw 20 m2

Kelder/Garage, hobby en berging  
behoort niet tot deze aanvraag  
vergunning aangevraagd via  
aanvraagnummer 4140575

parkeervoorziening behoort niet  
bij dit besluit

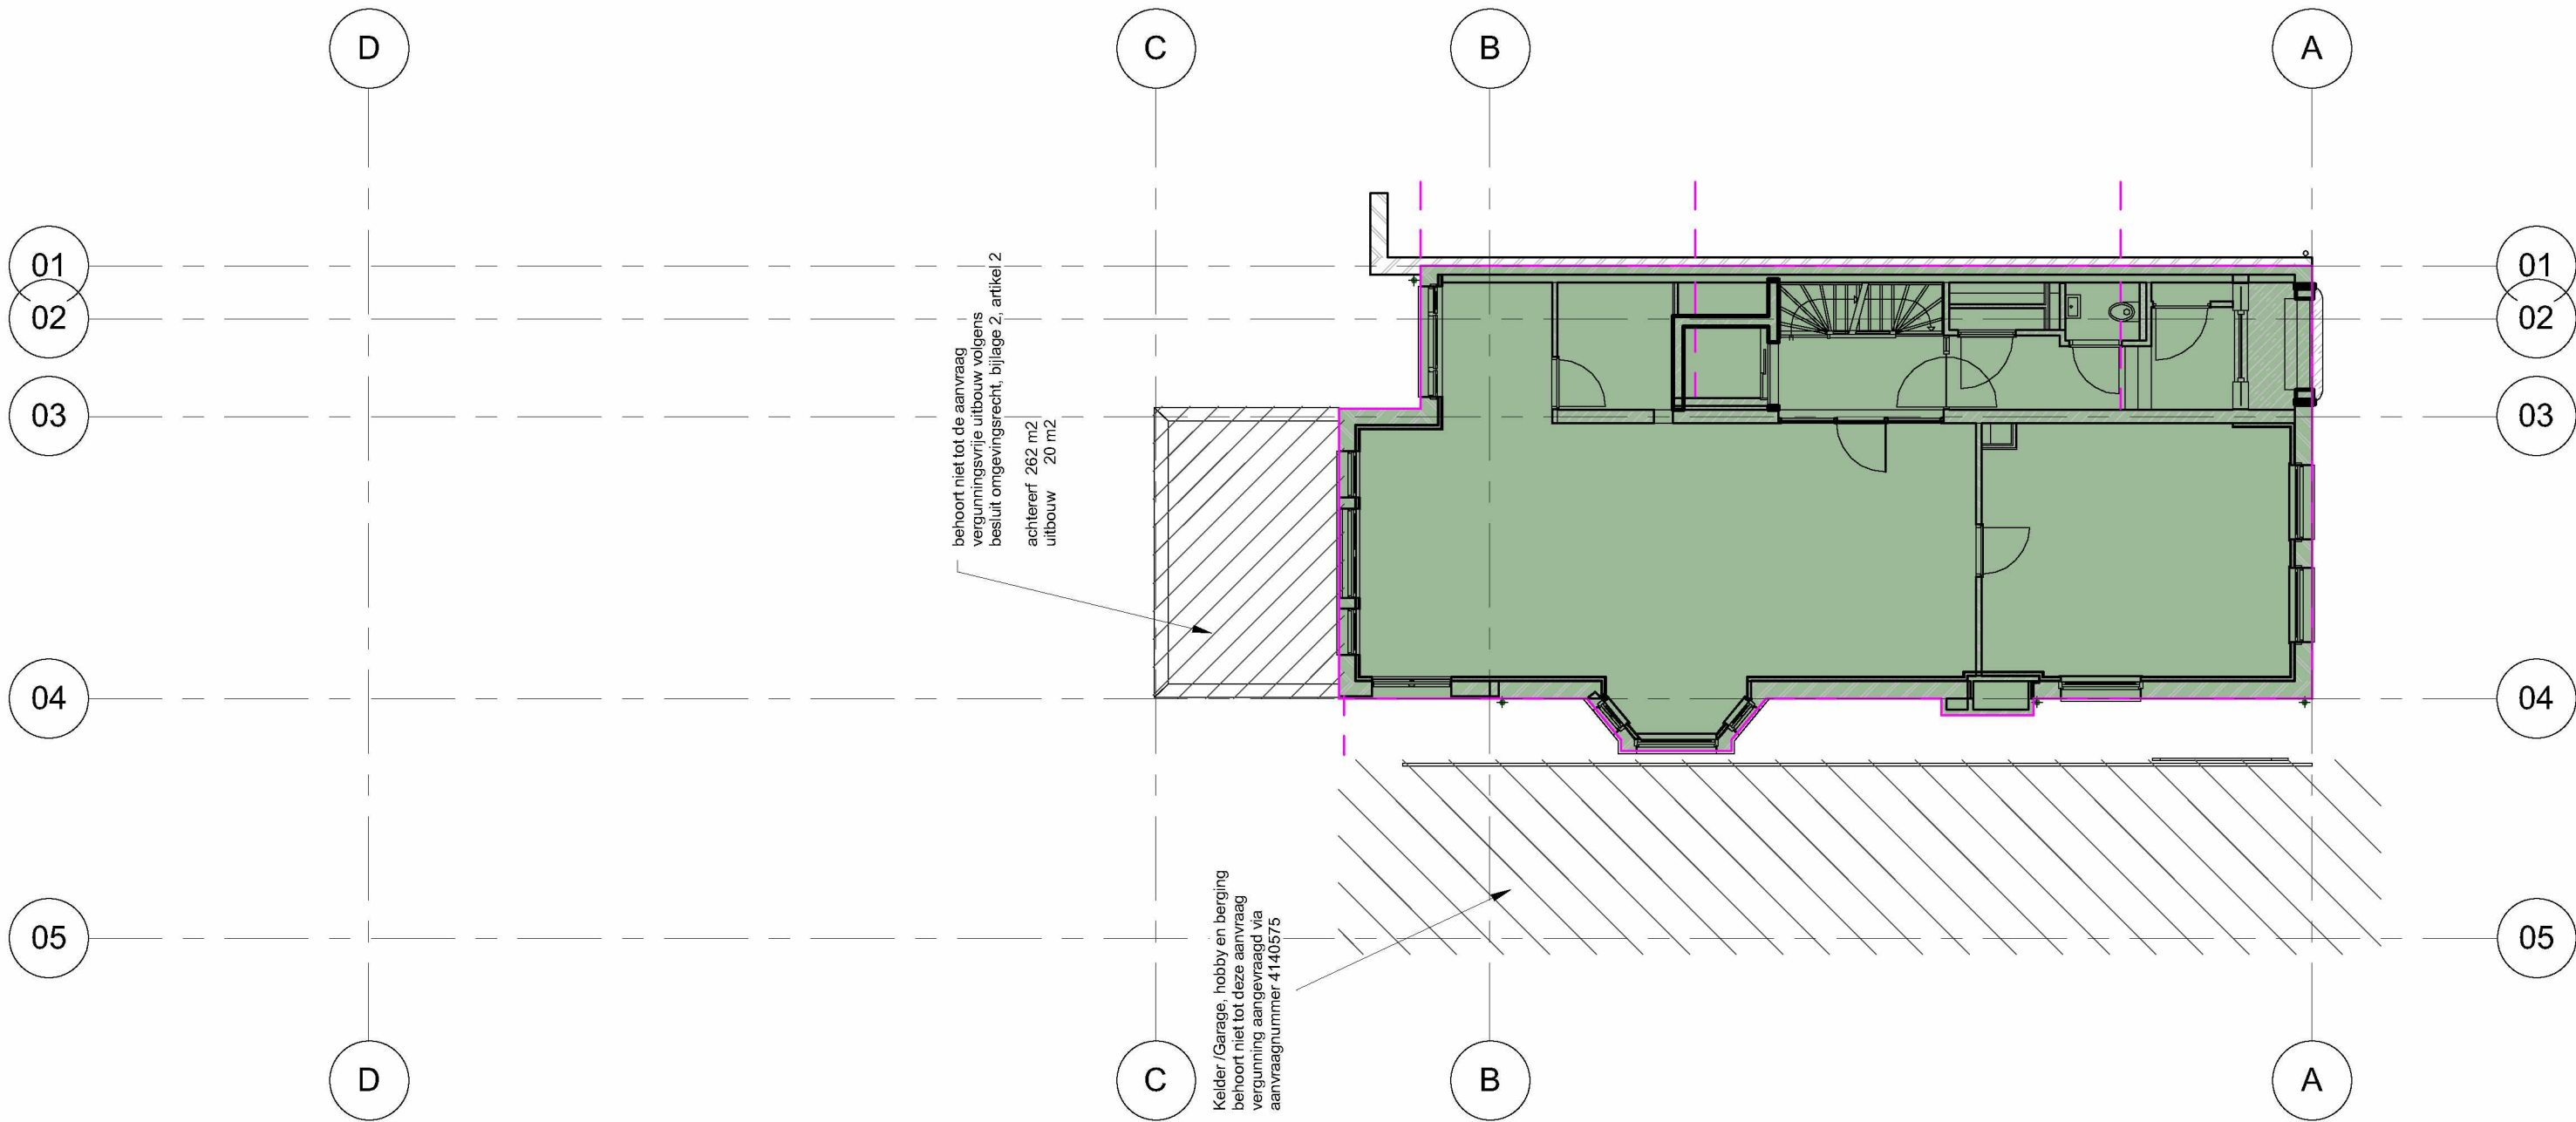


BVO - Bel etage Peil=0


17-508rw

1 : 125


BVO-03

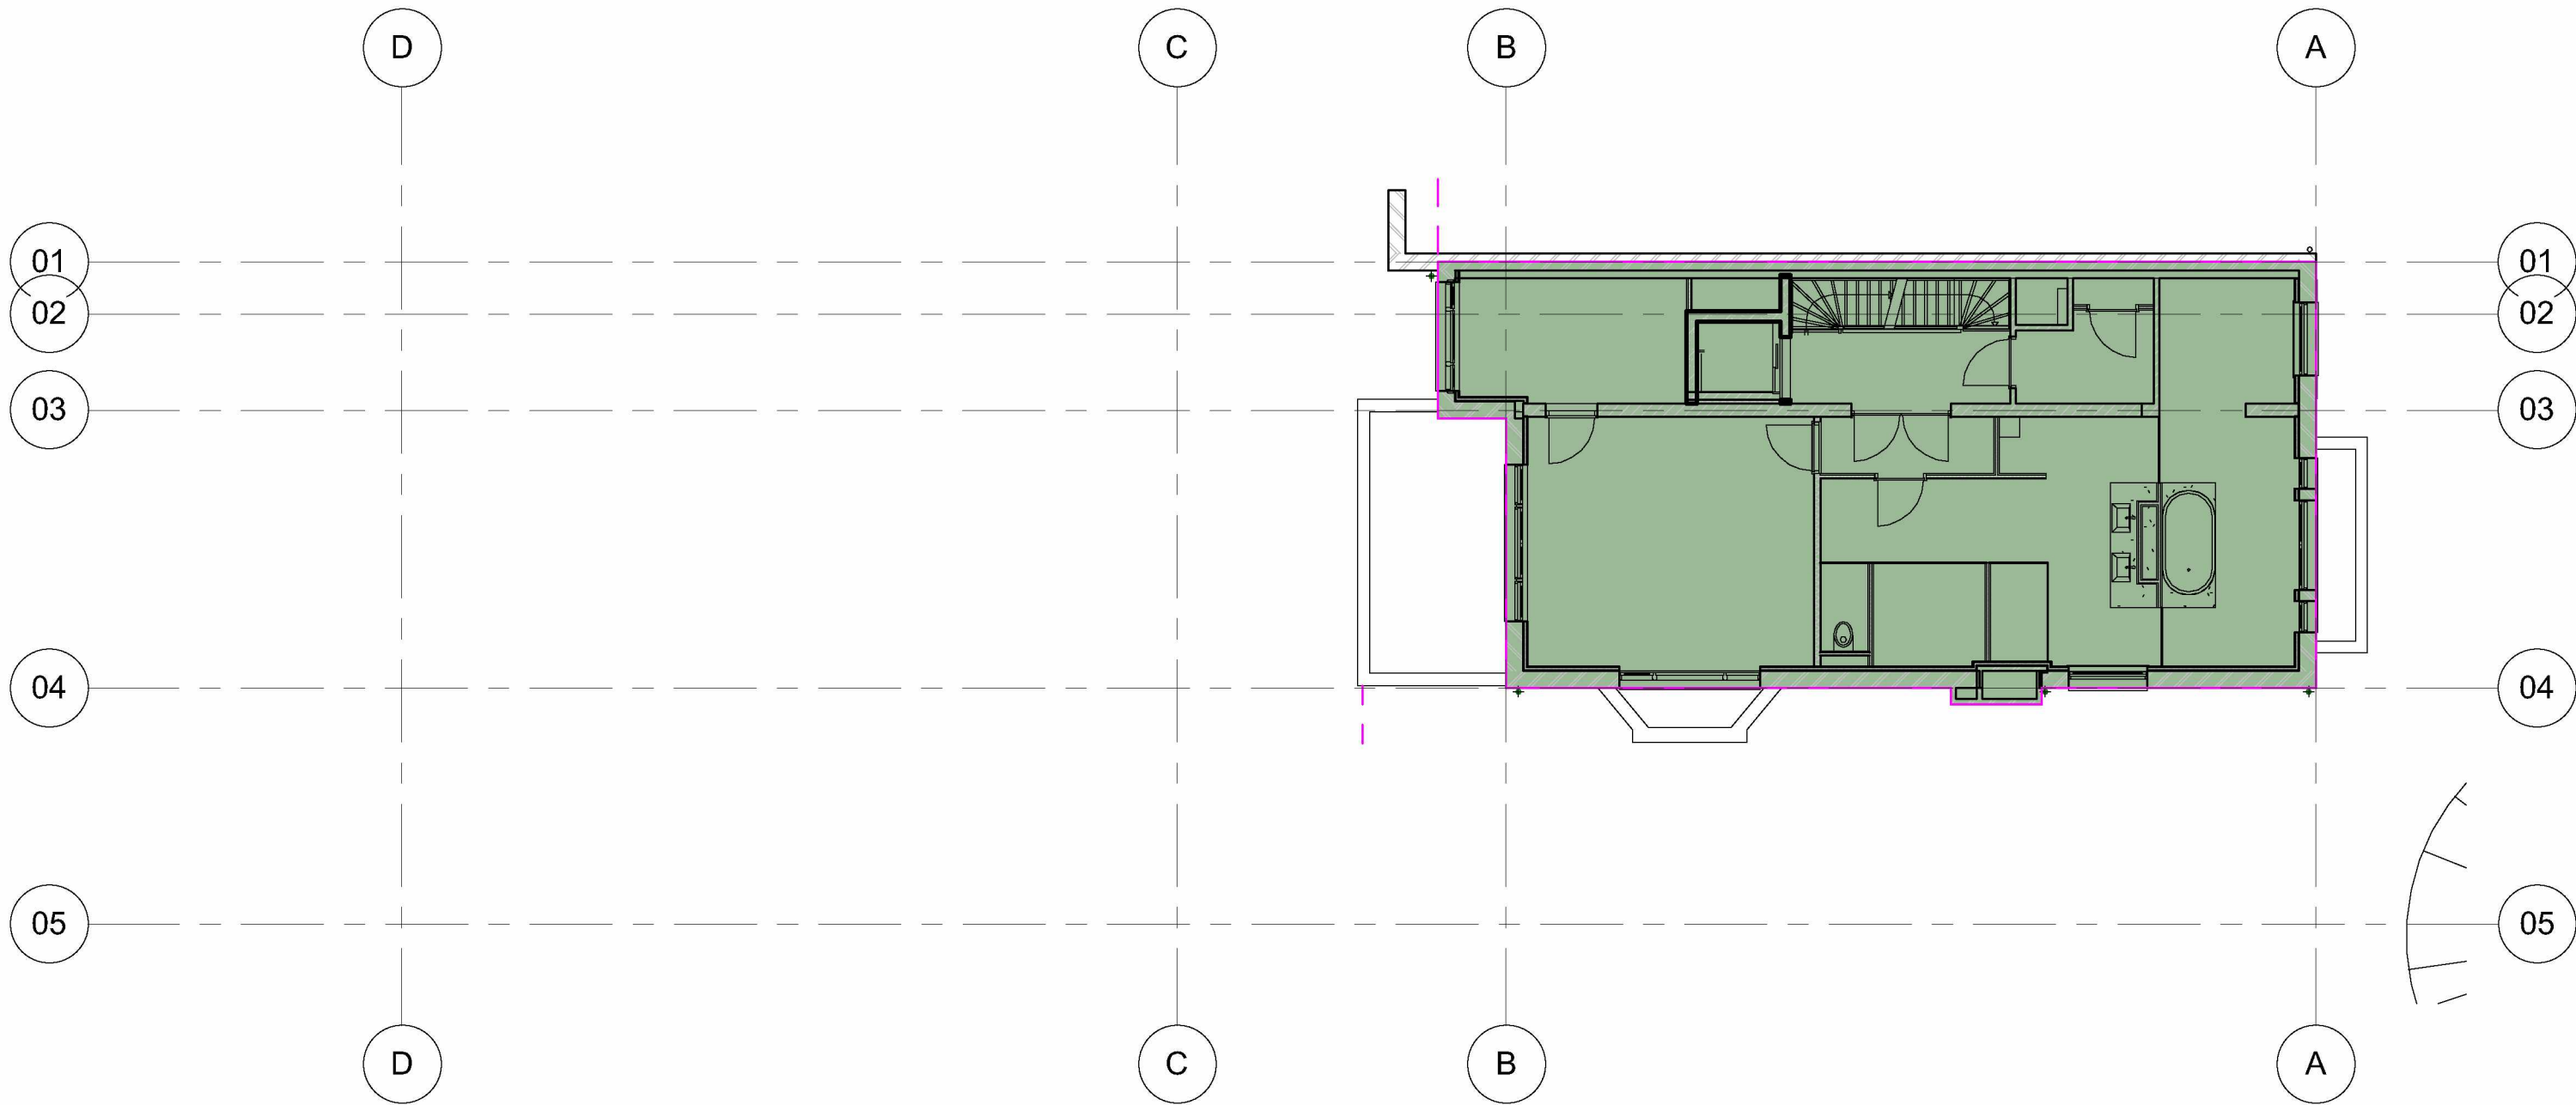


BVO - Bel etage Peil=0

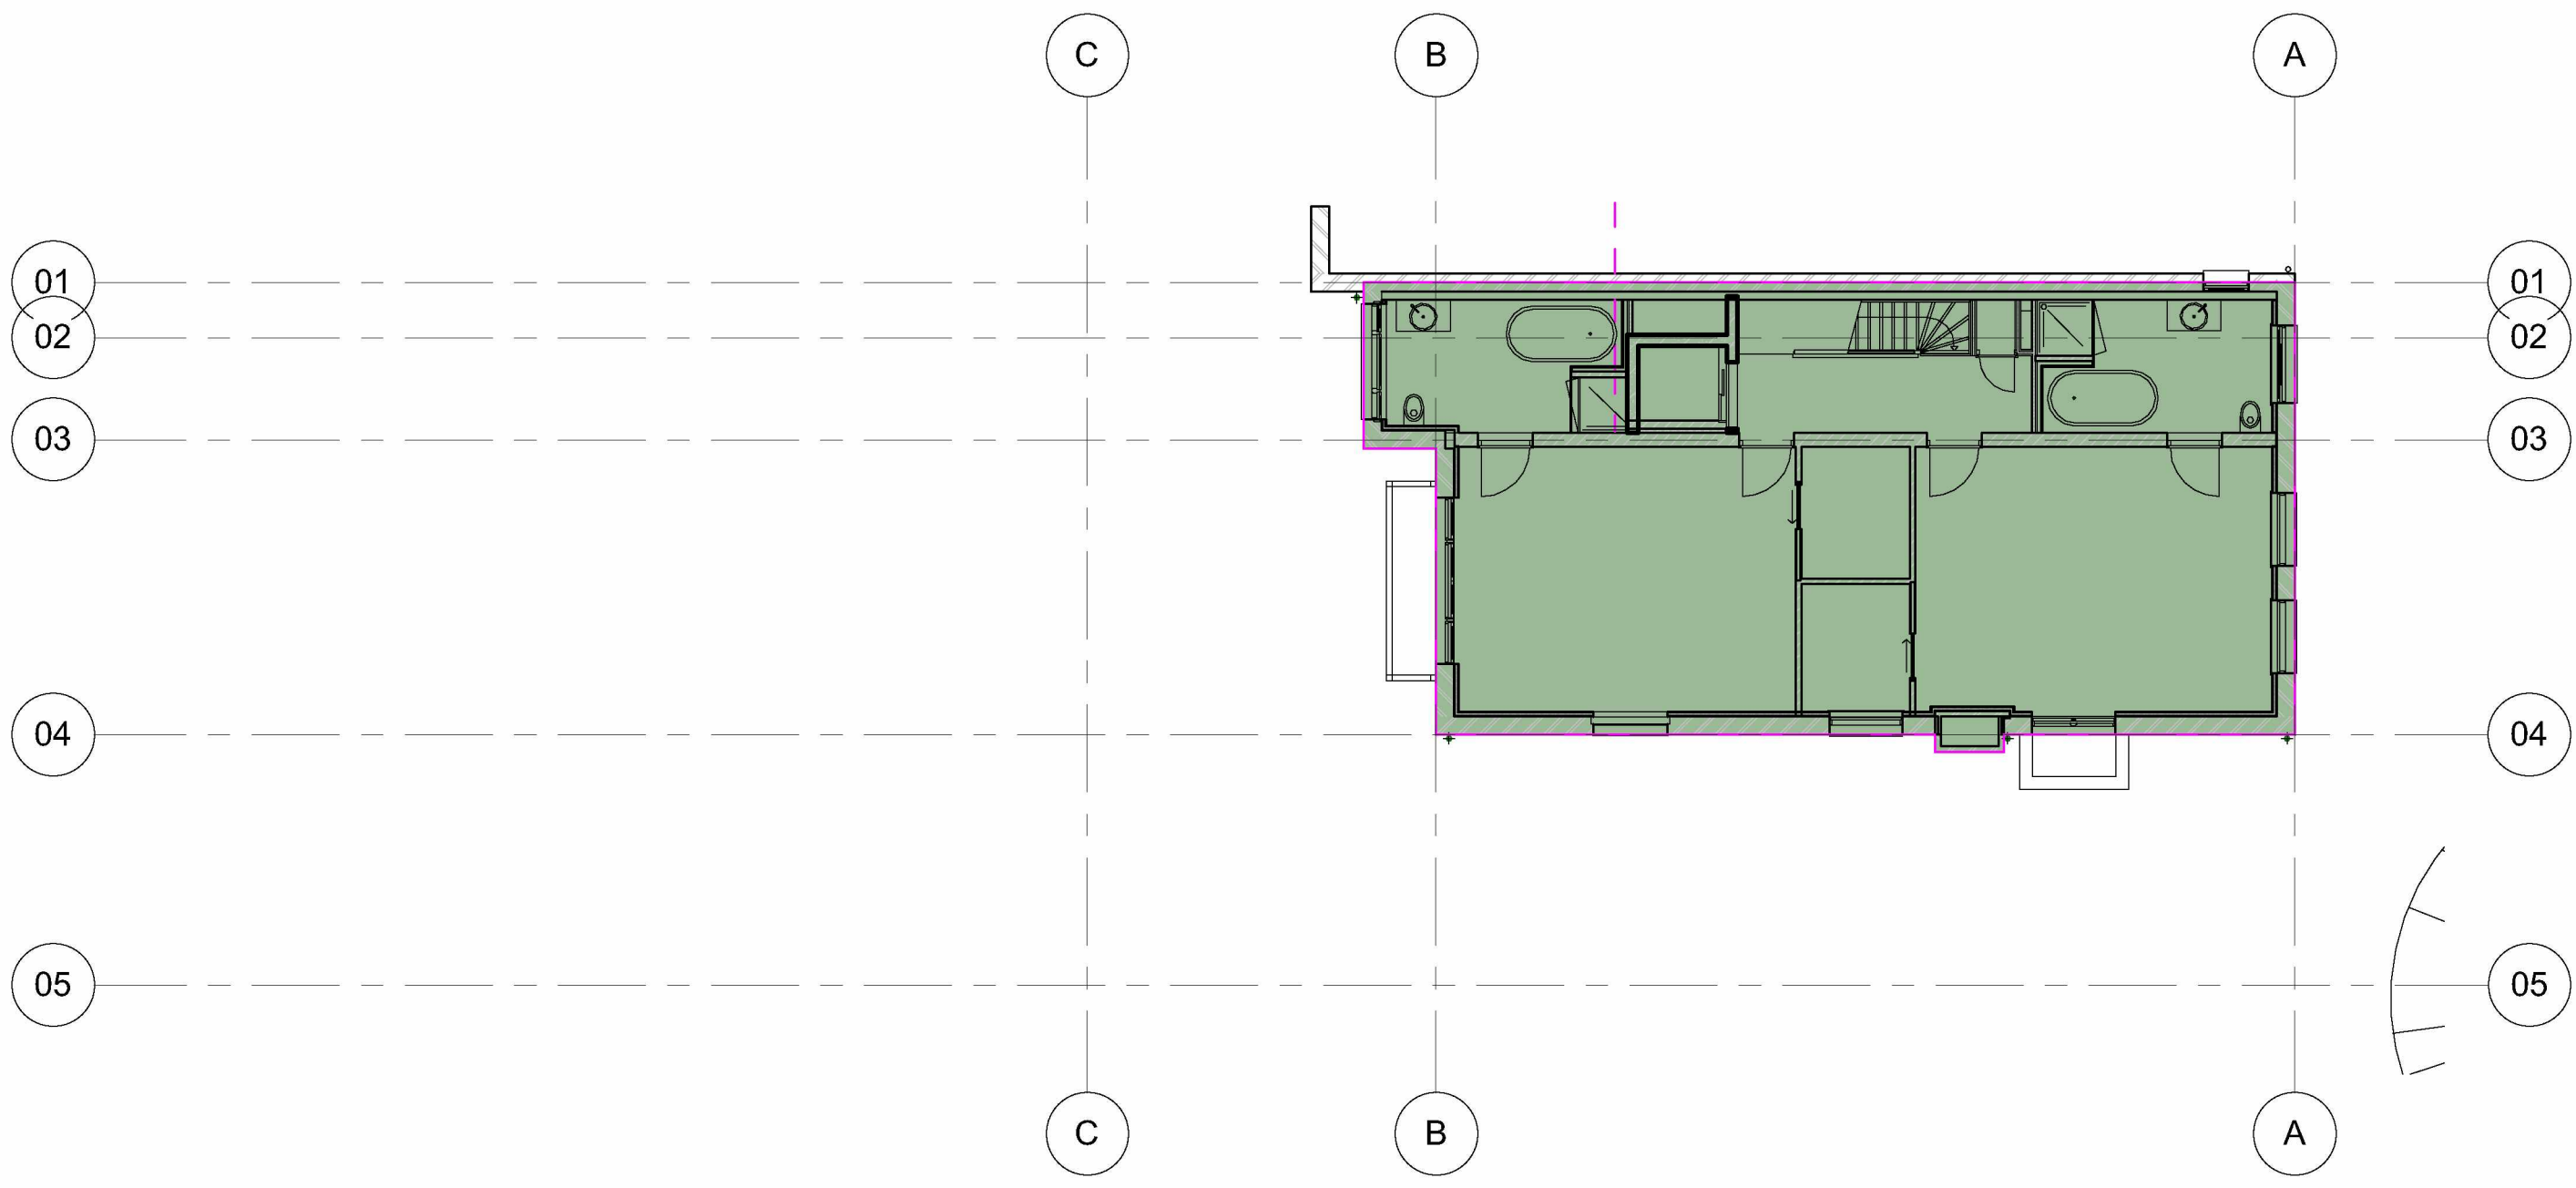



BVO - 2e Verdieping 8330+

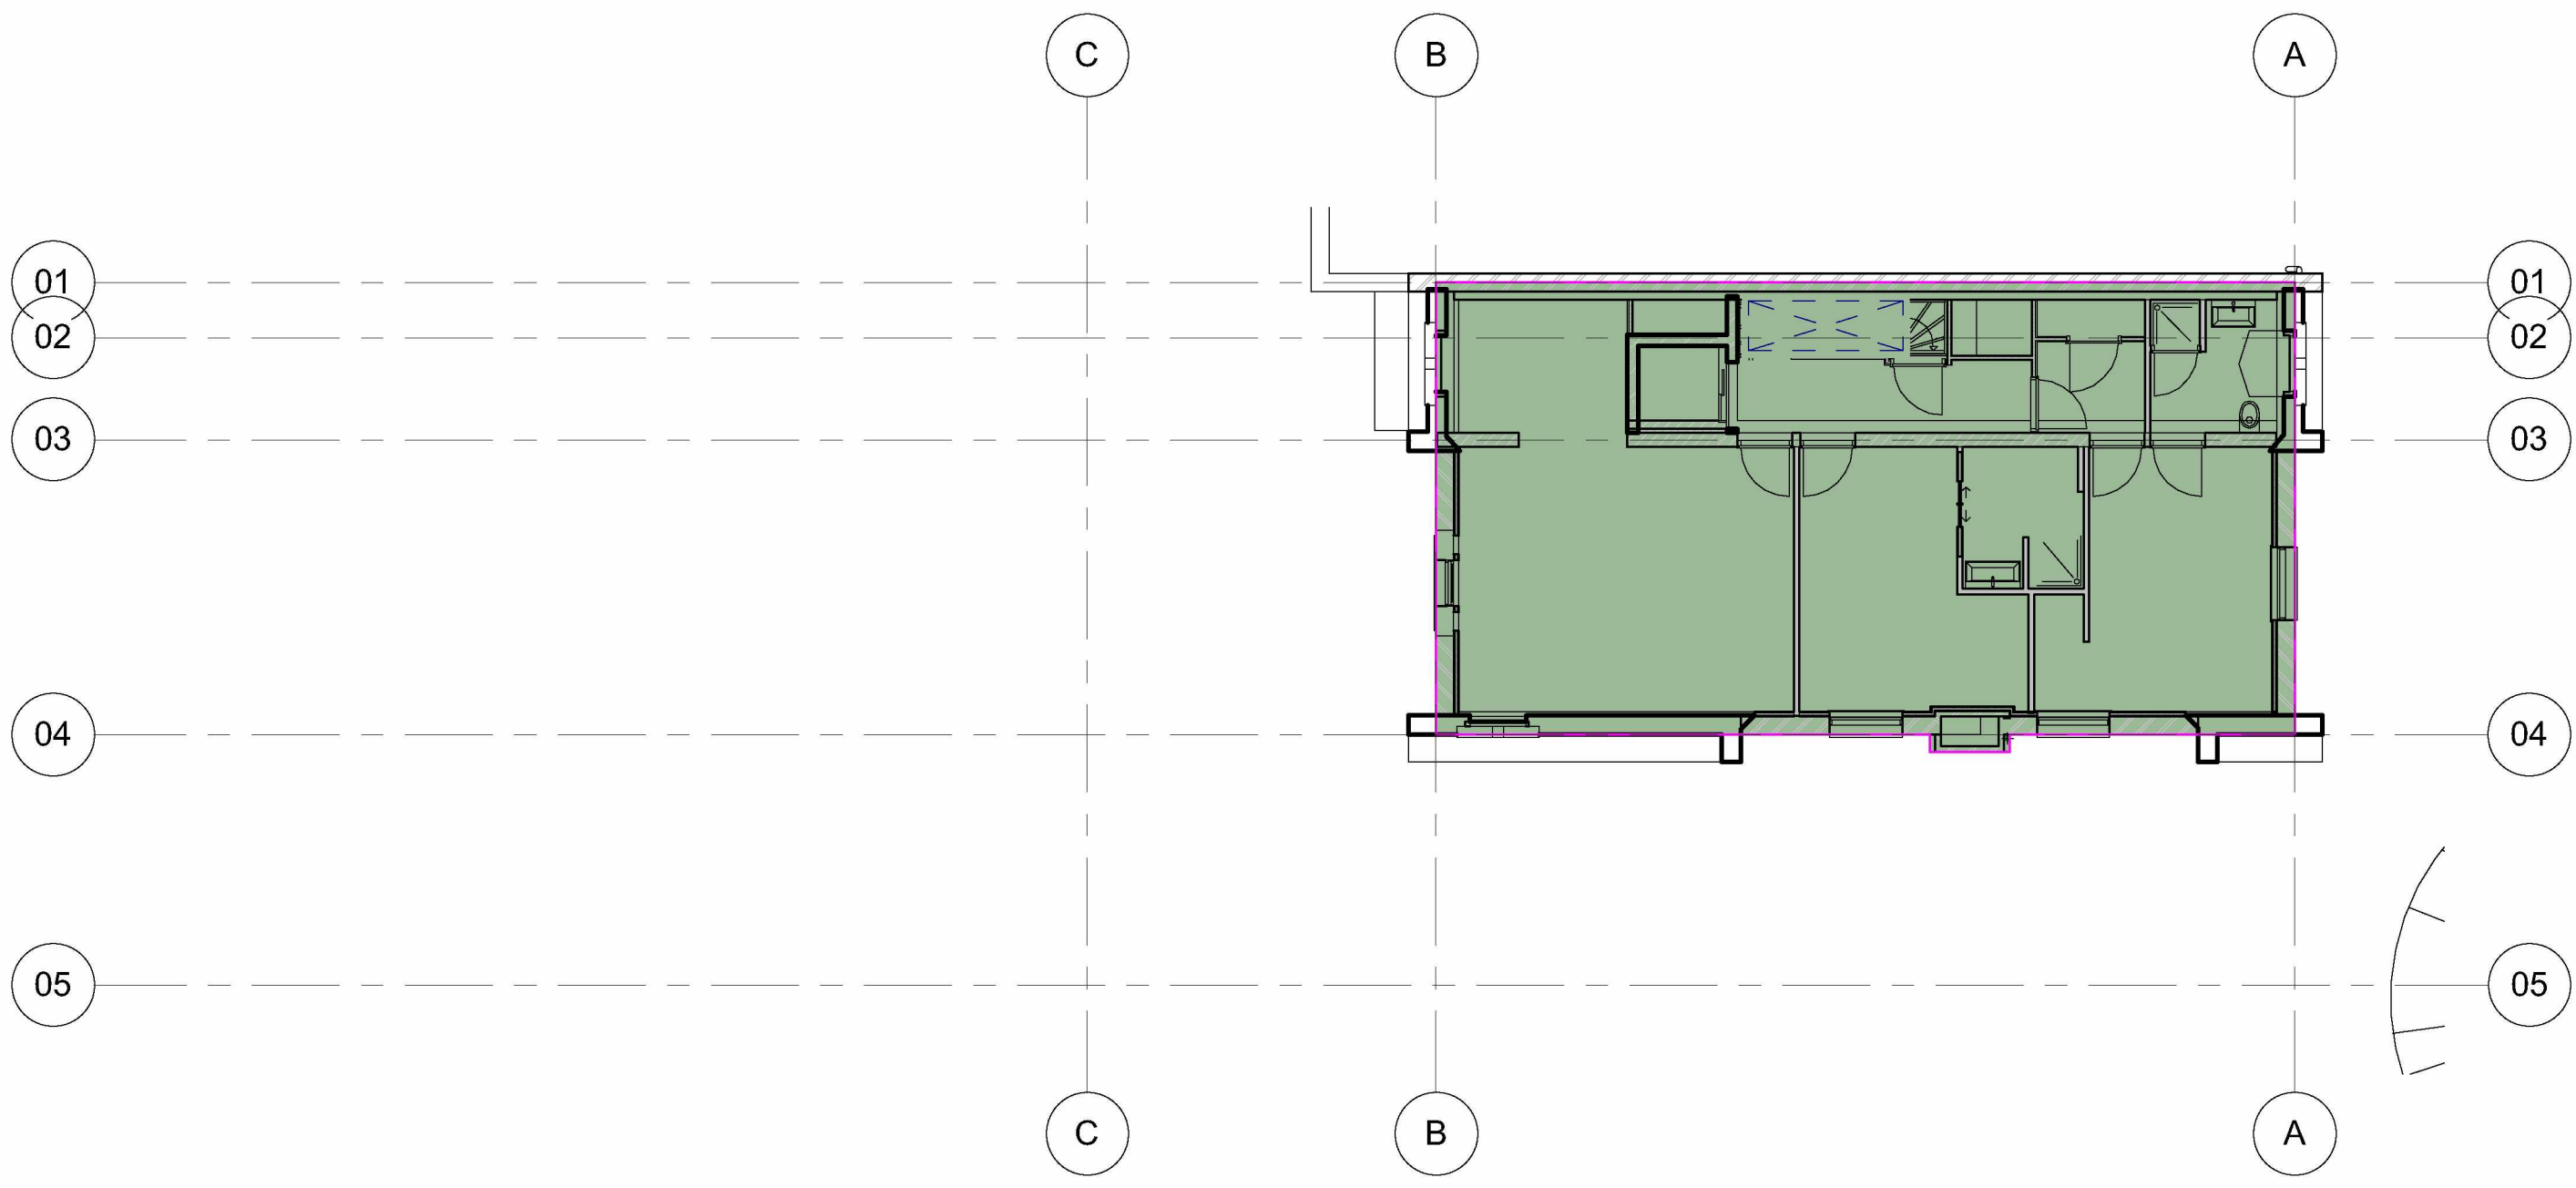


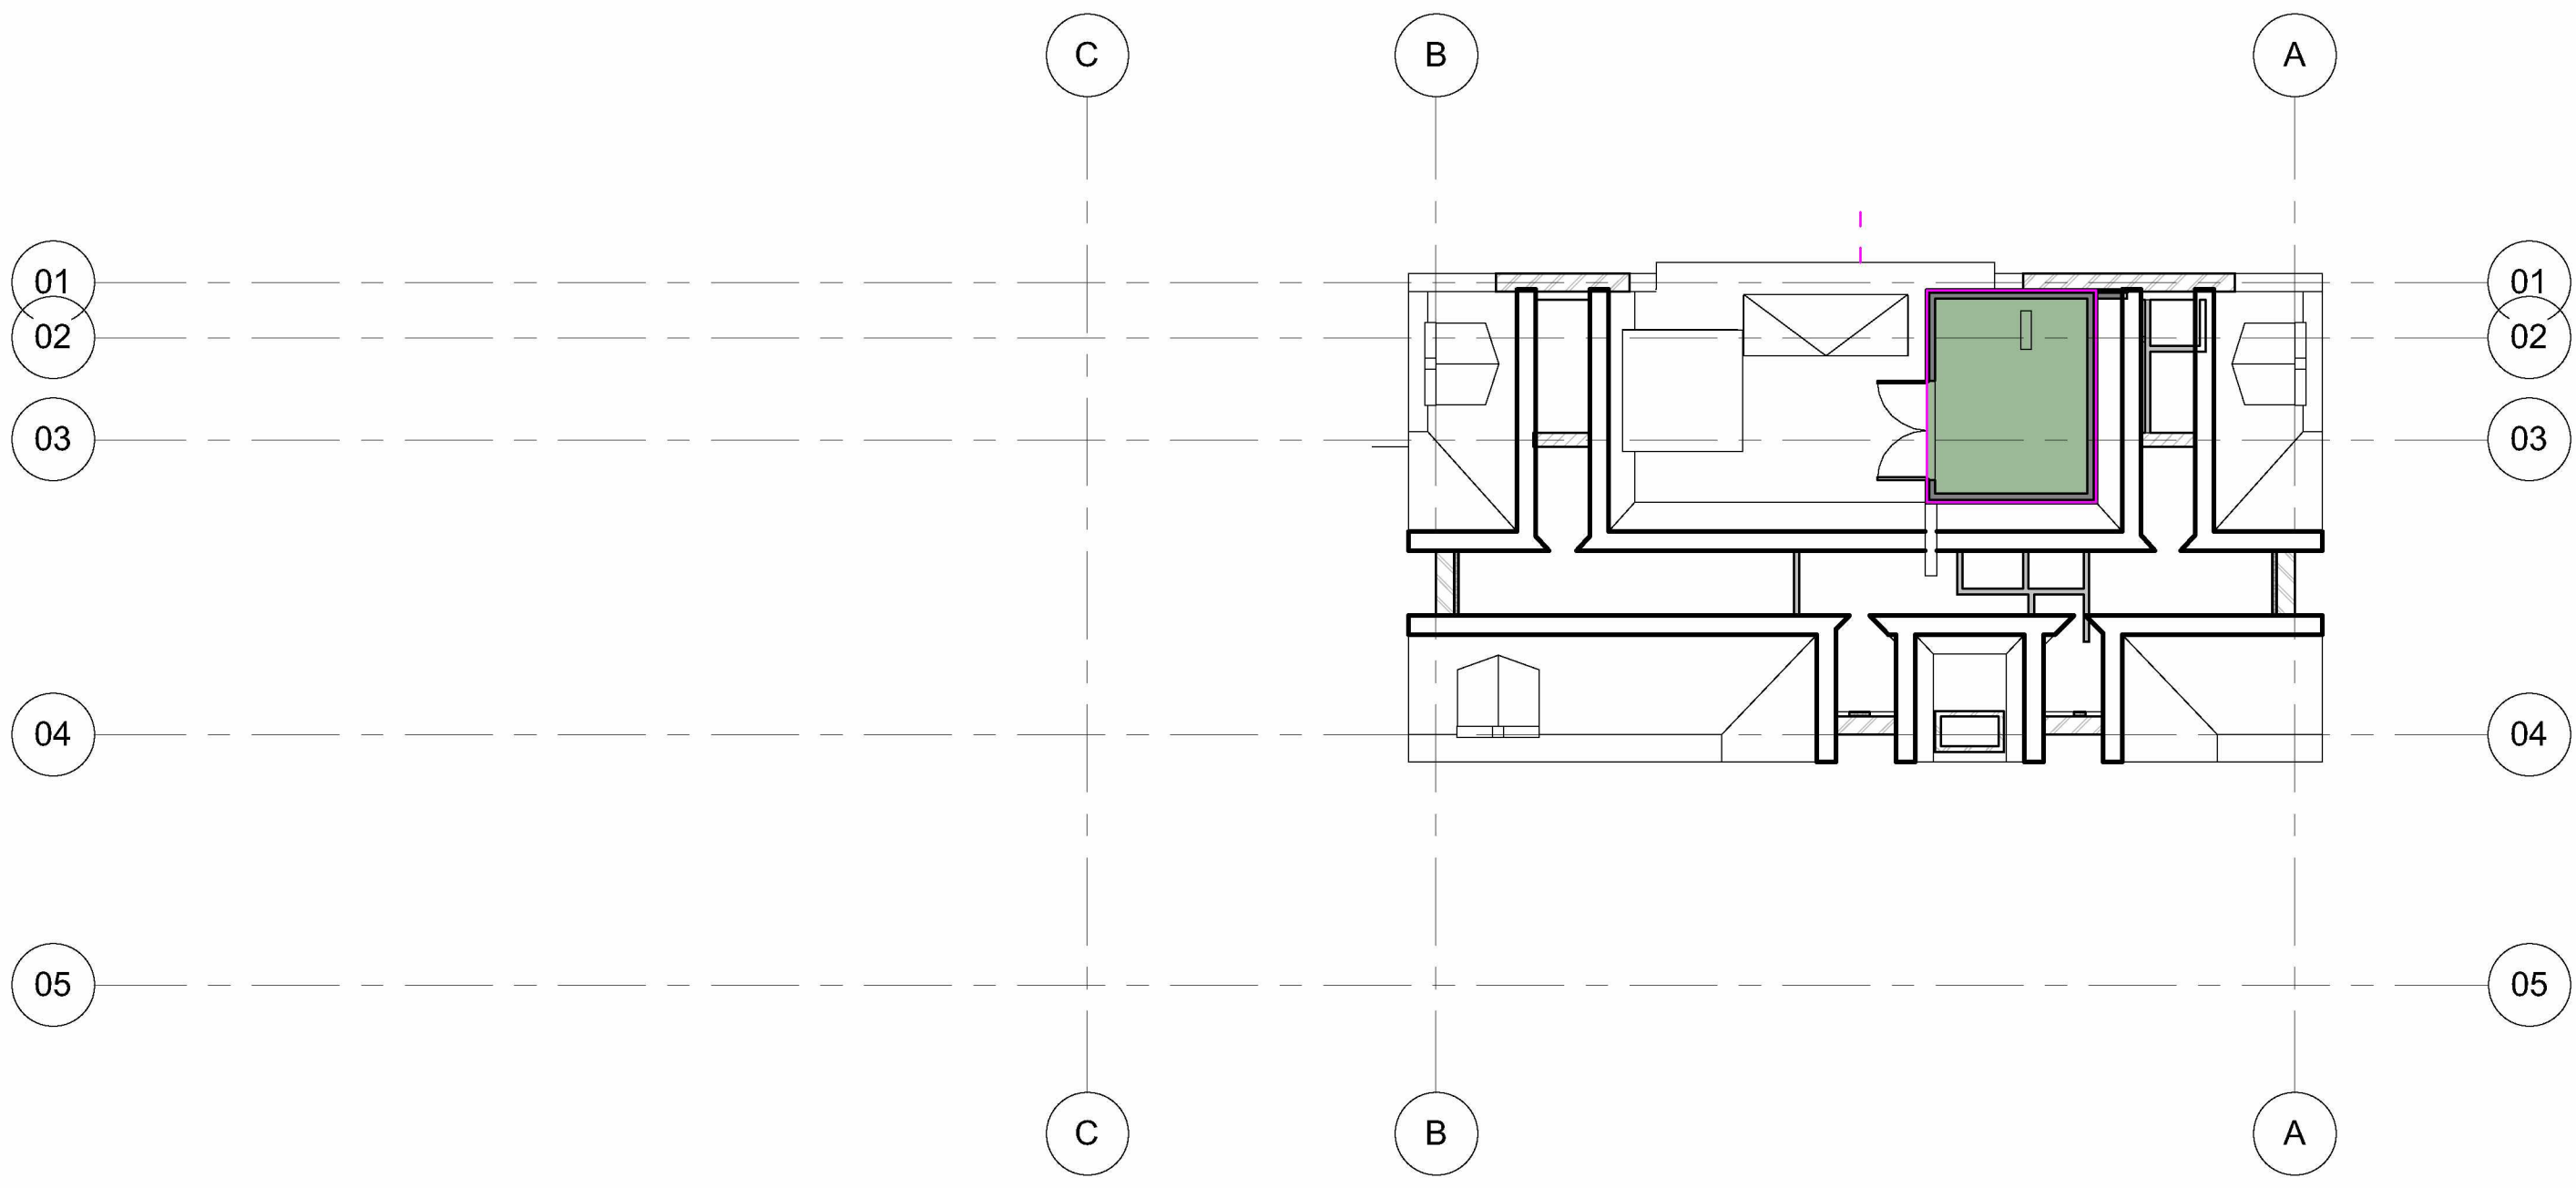


BVO - Dak

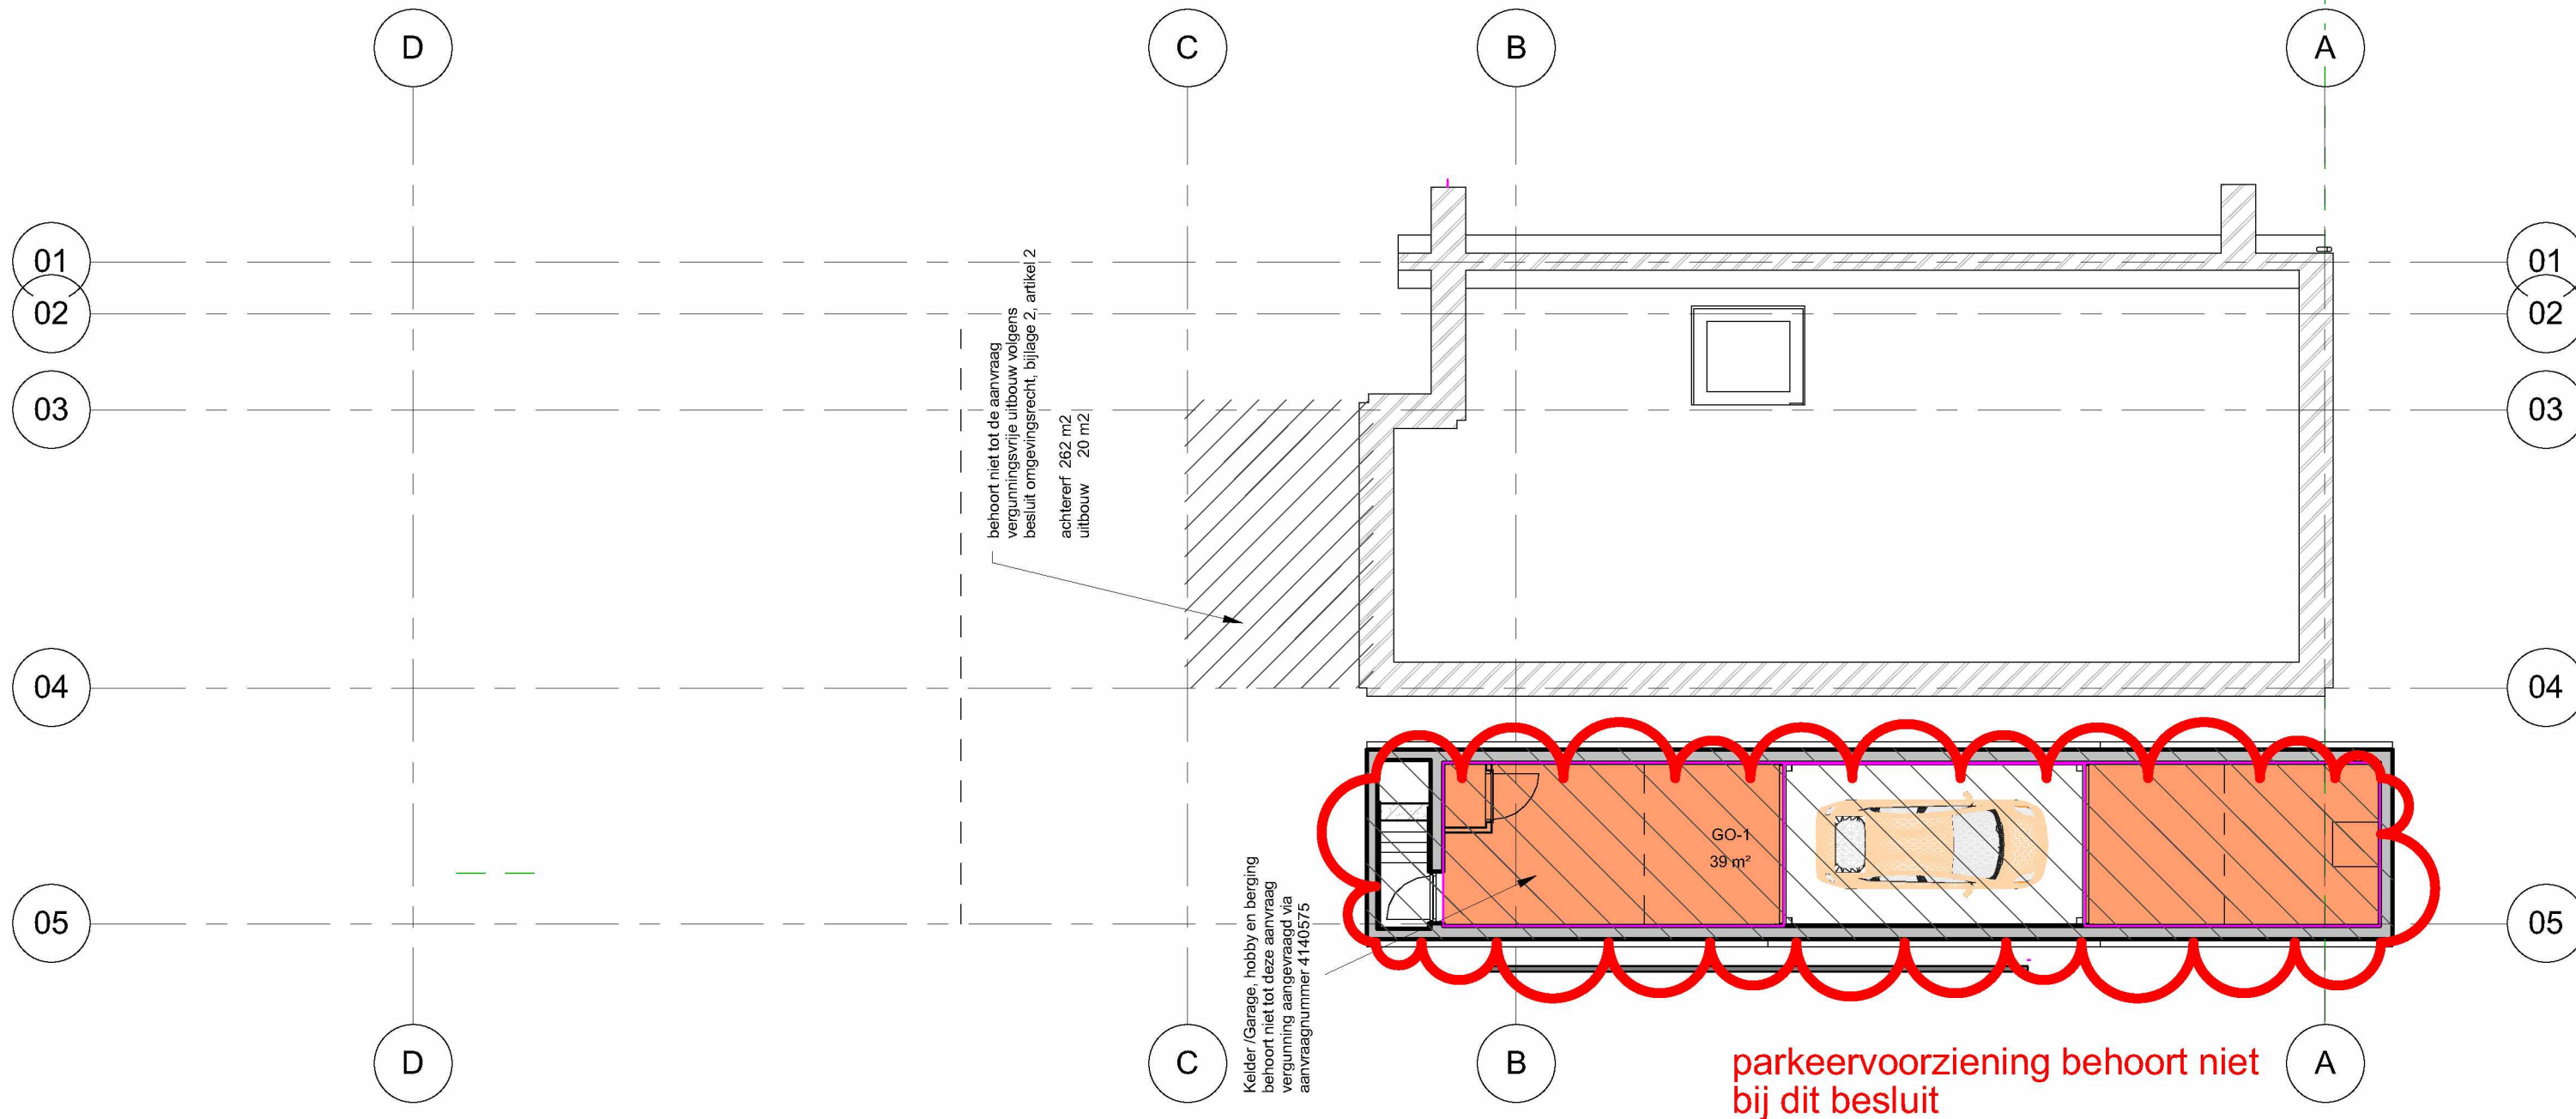

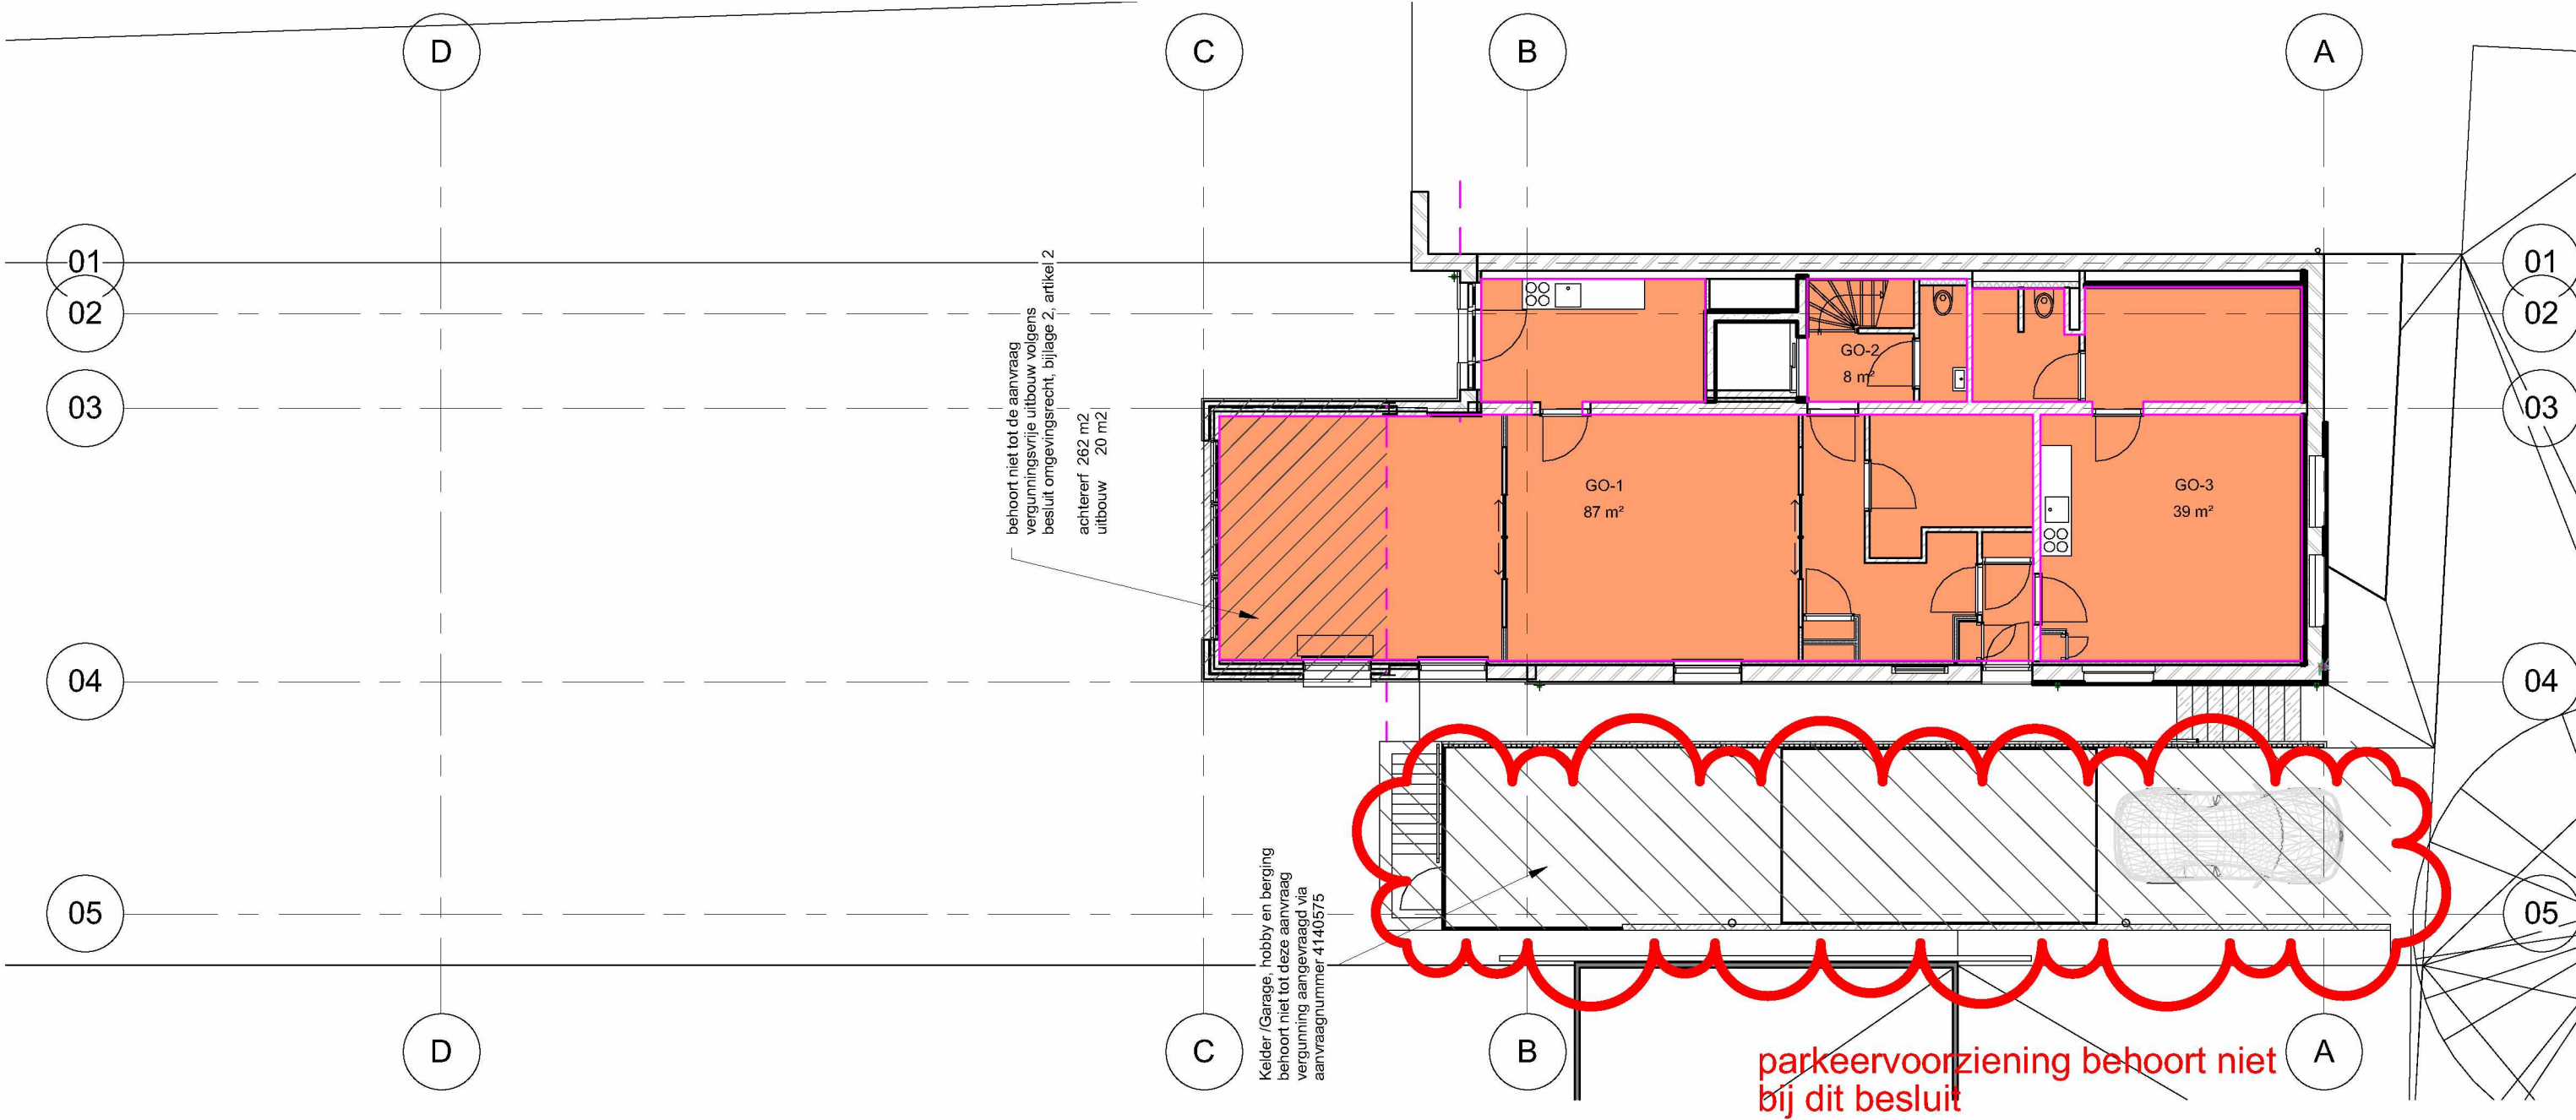


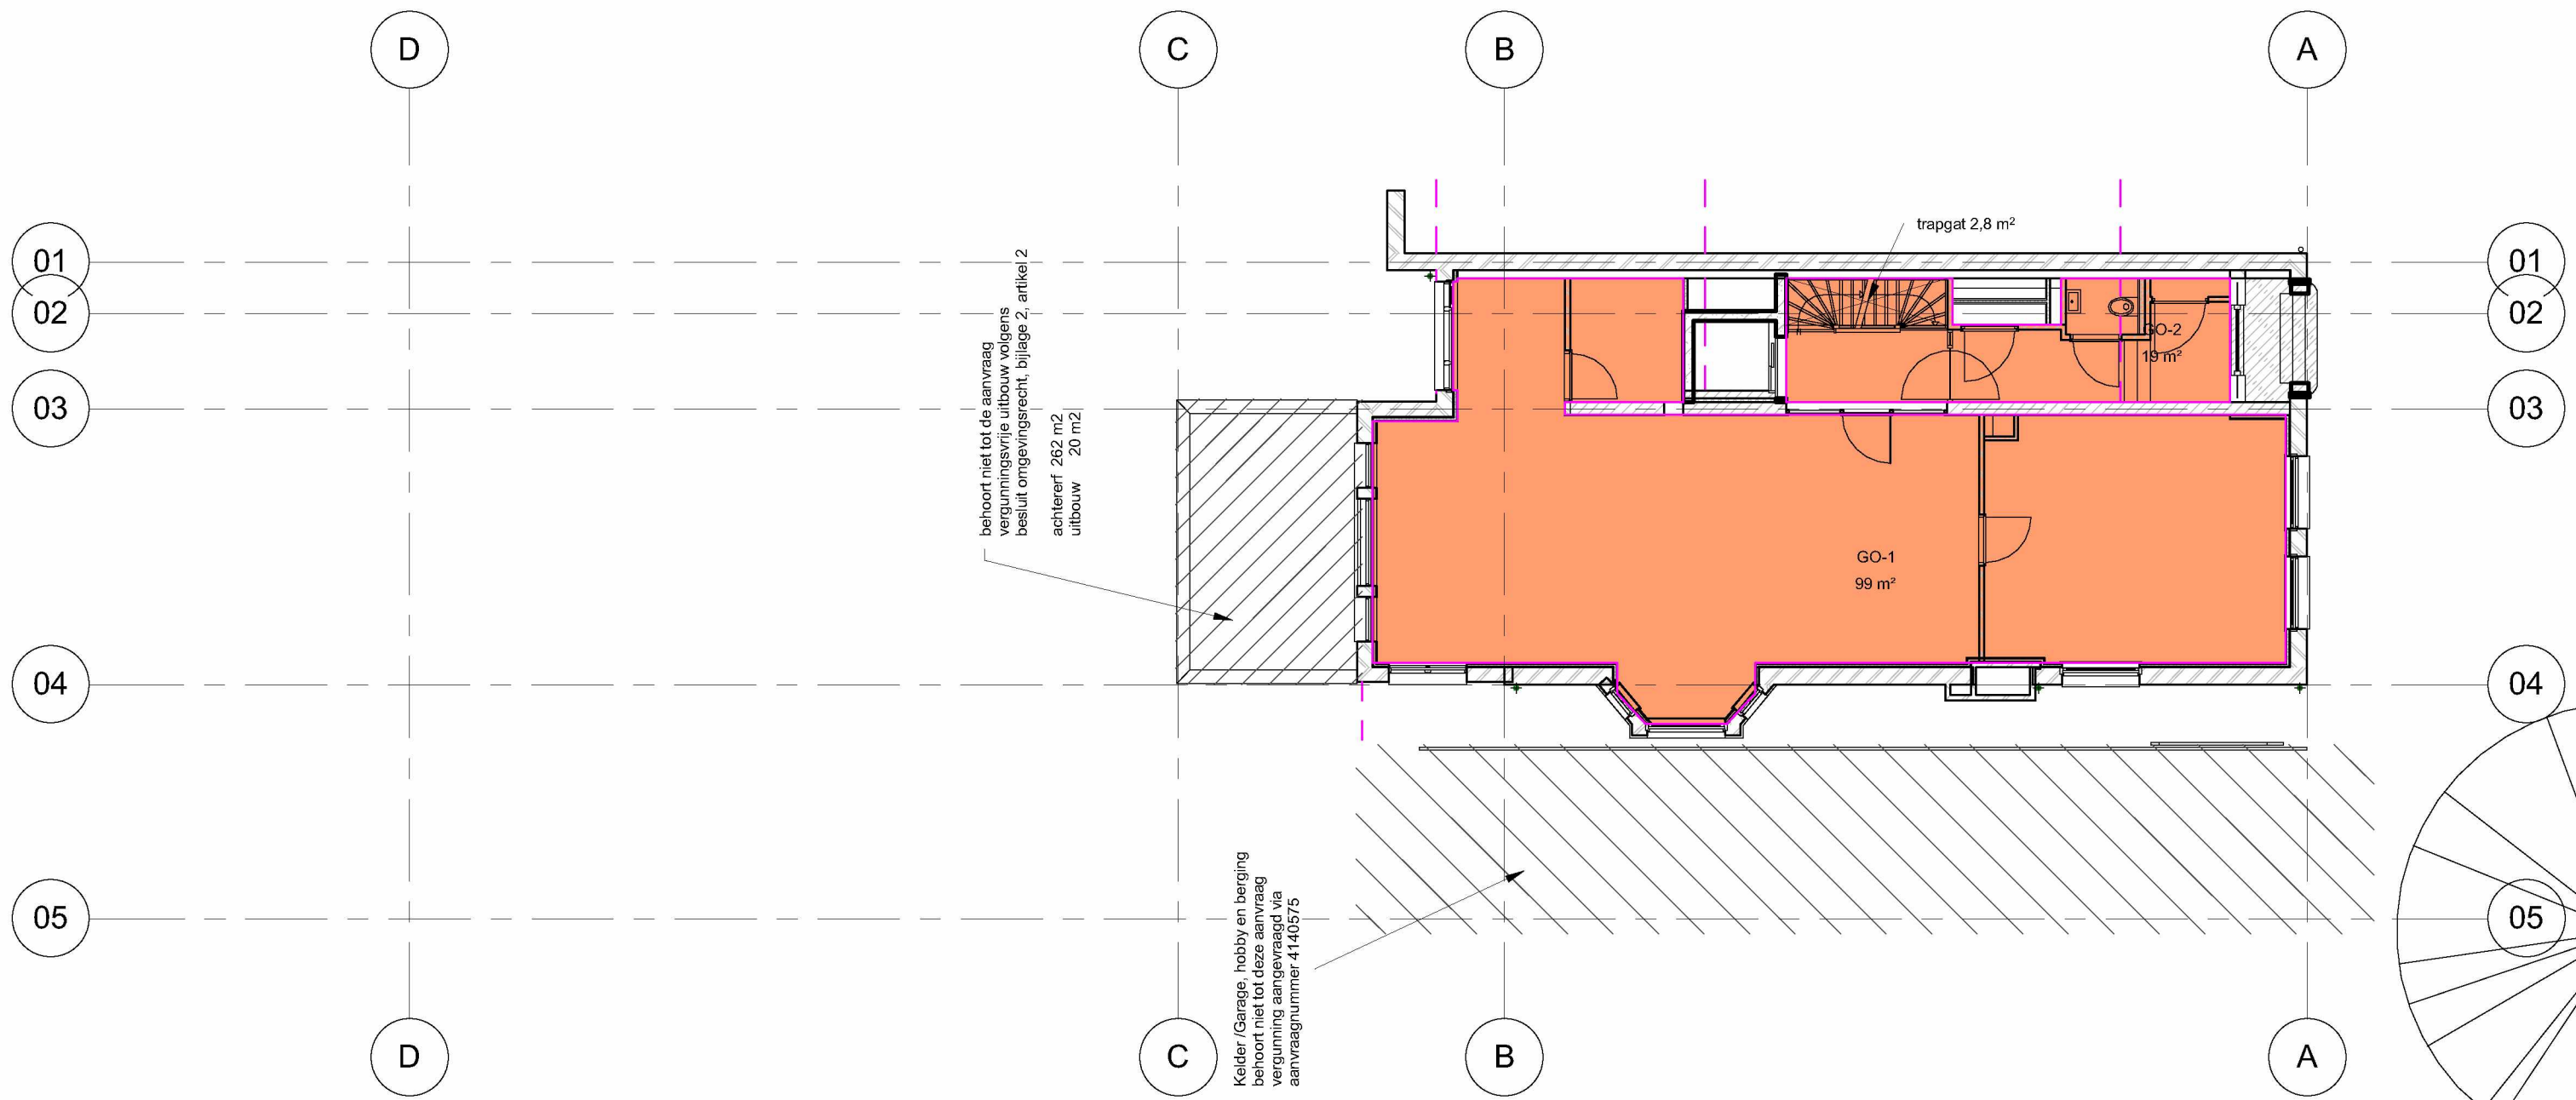


GO - Bel etage (peil=0)

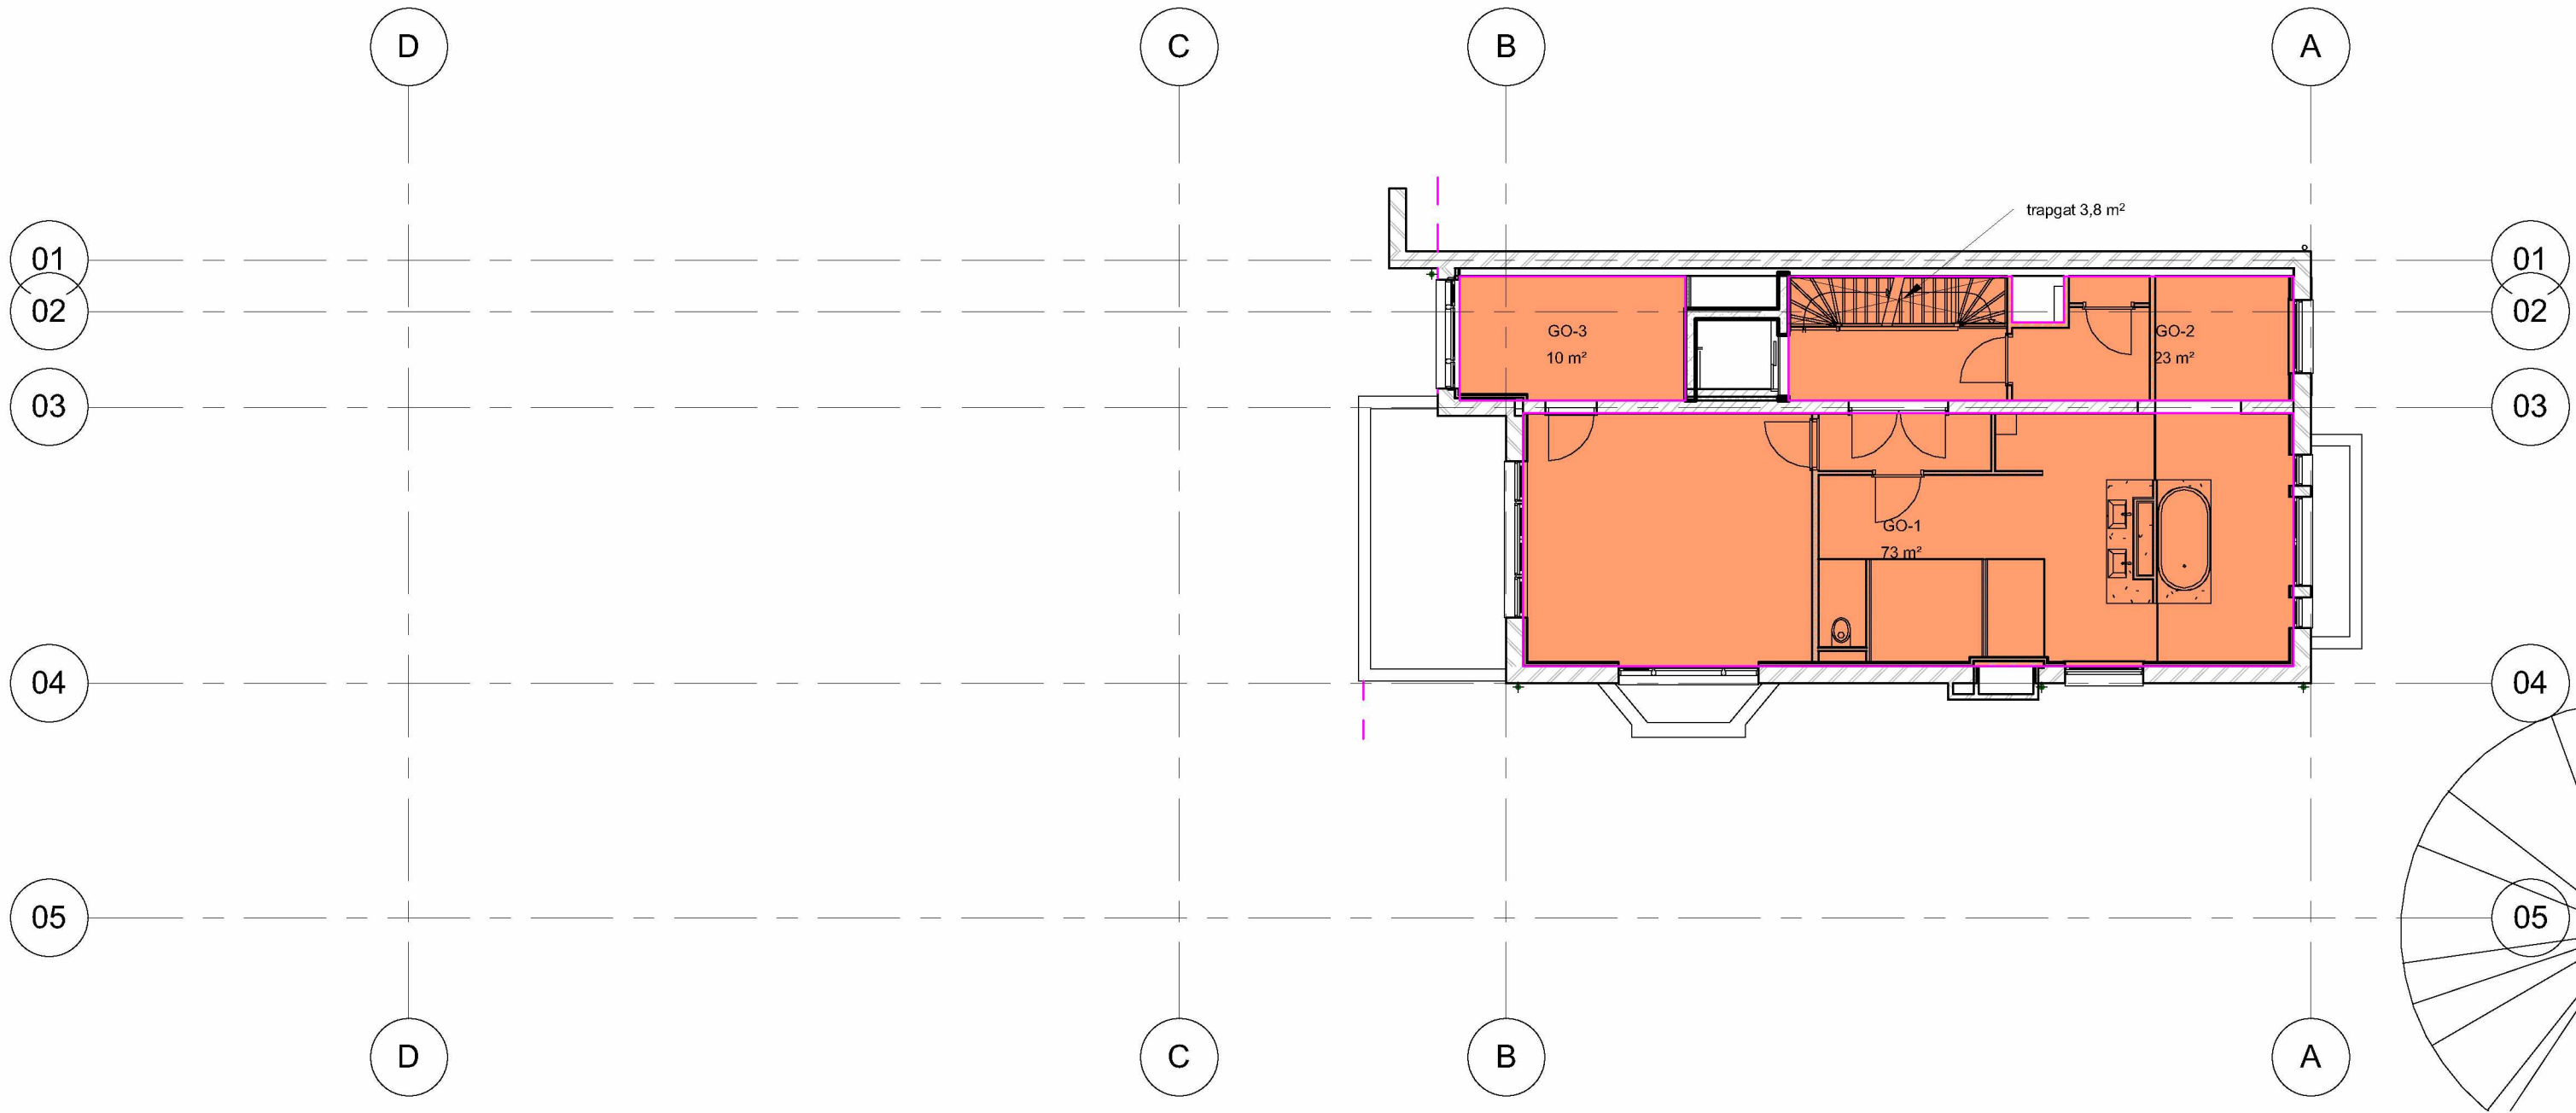



GO - 1e verdieping (4160+)

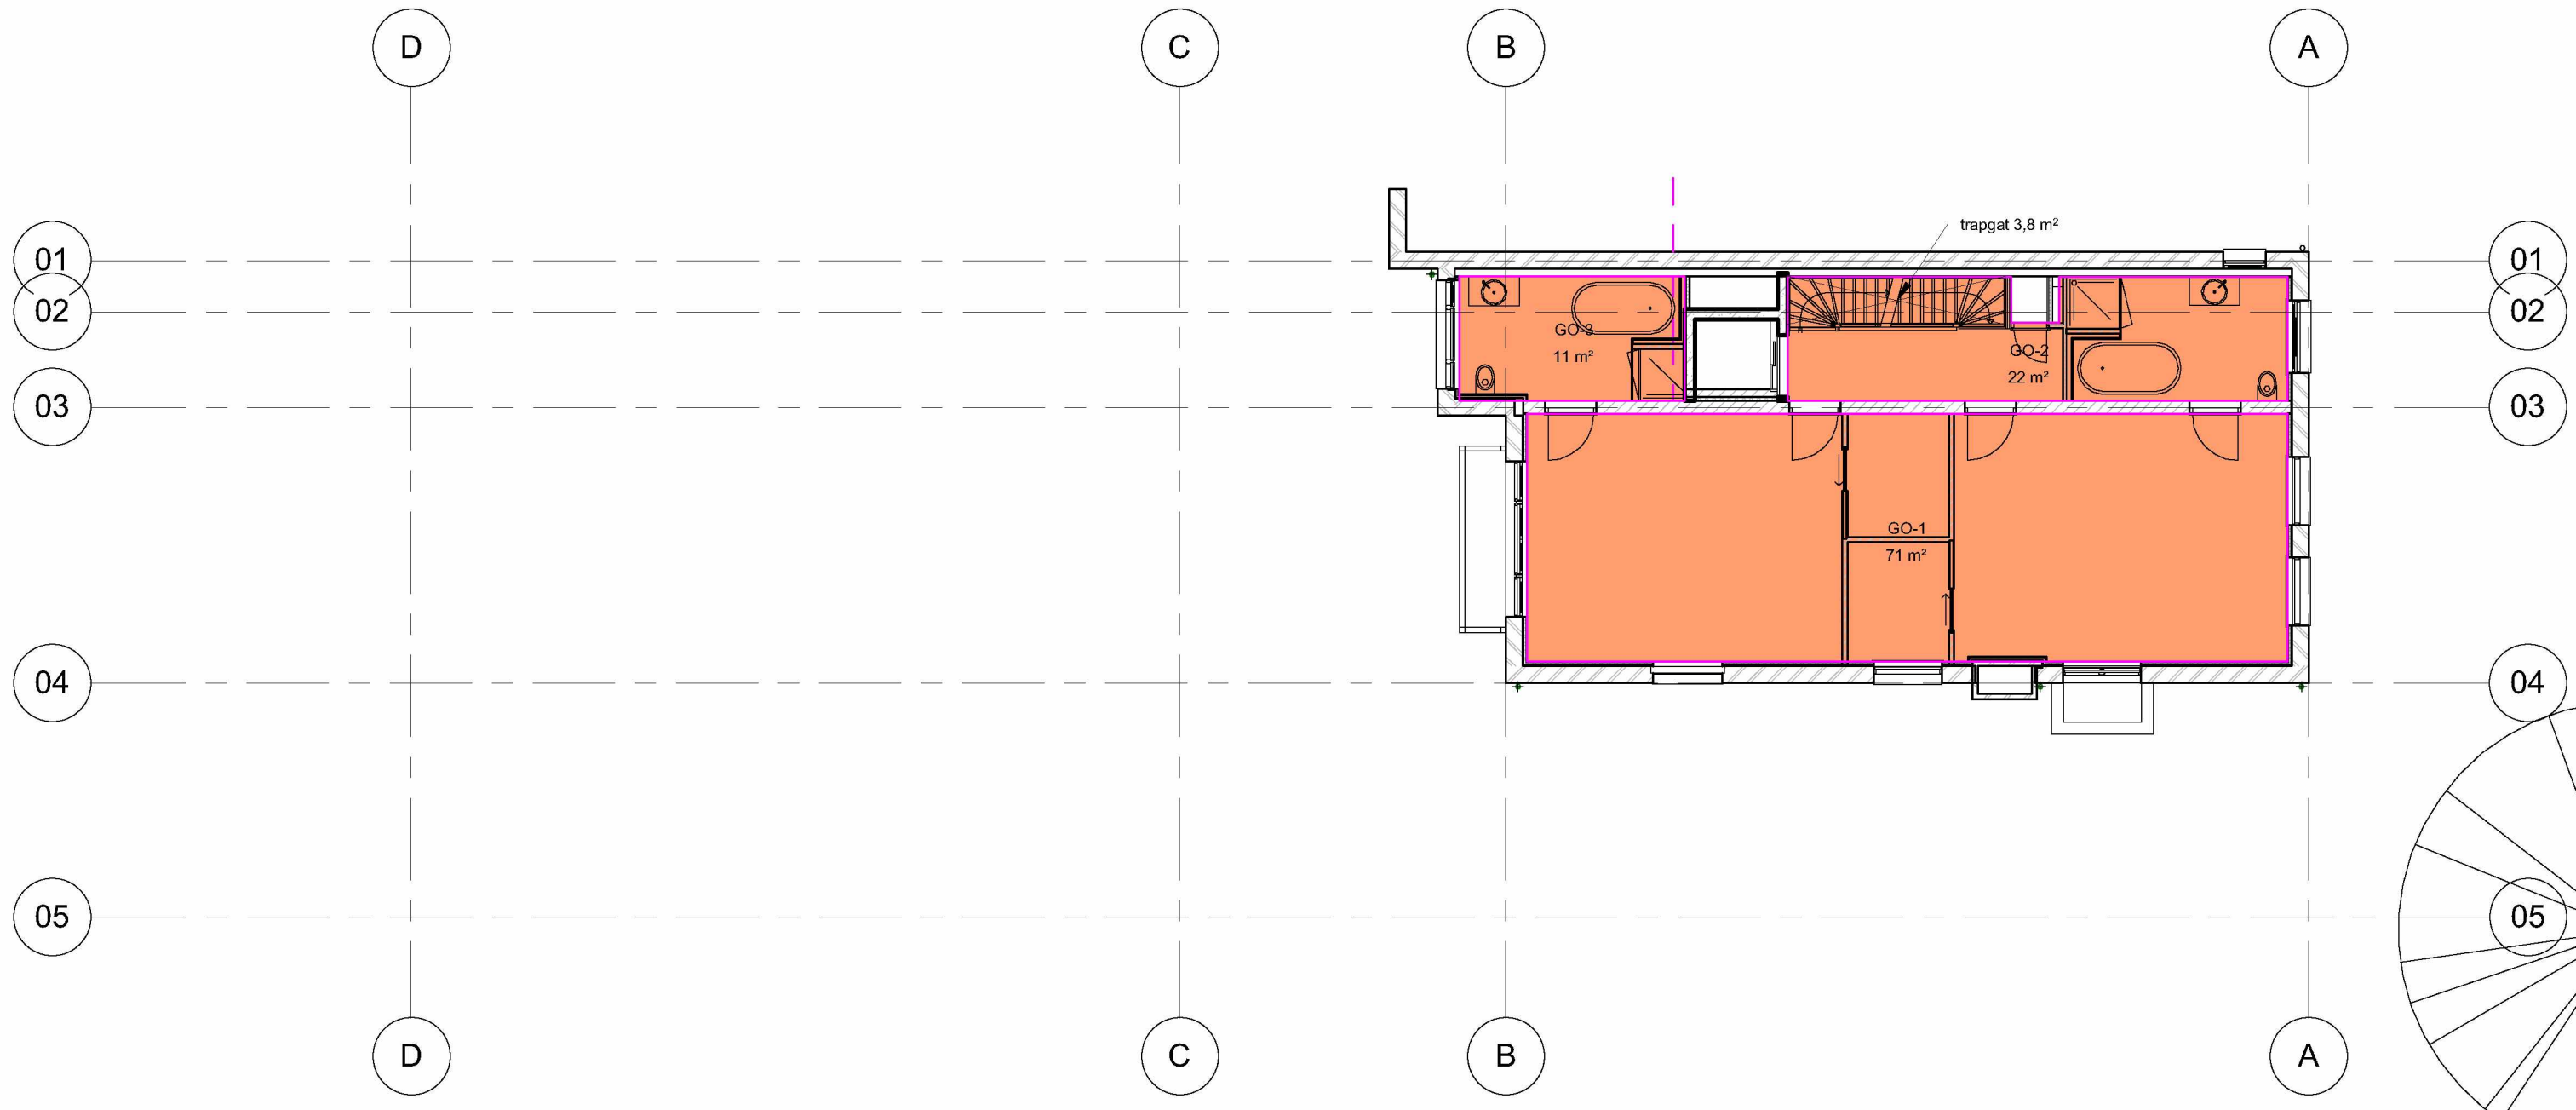


GO - 2e verdieping (8330+)

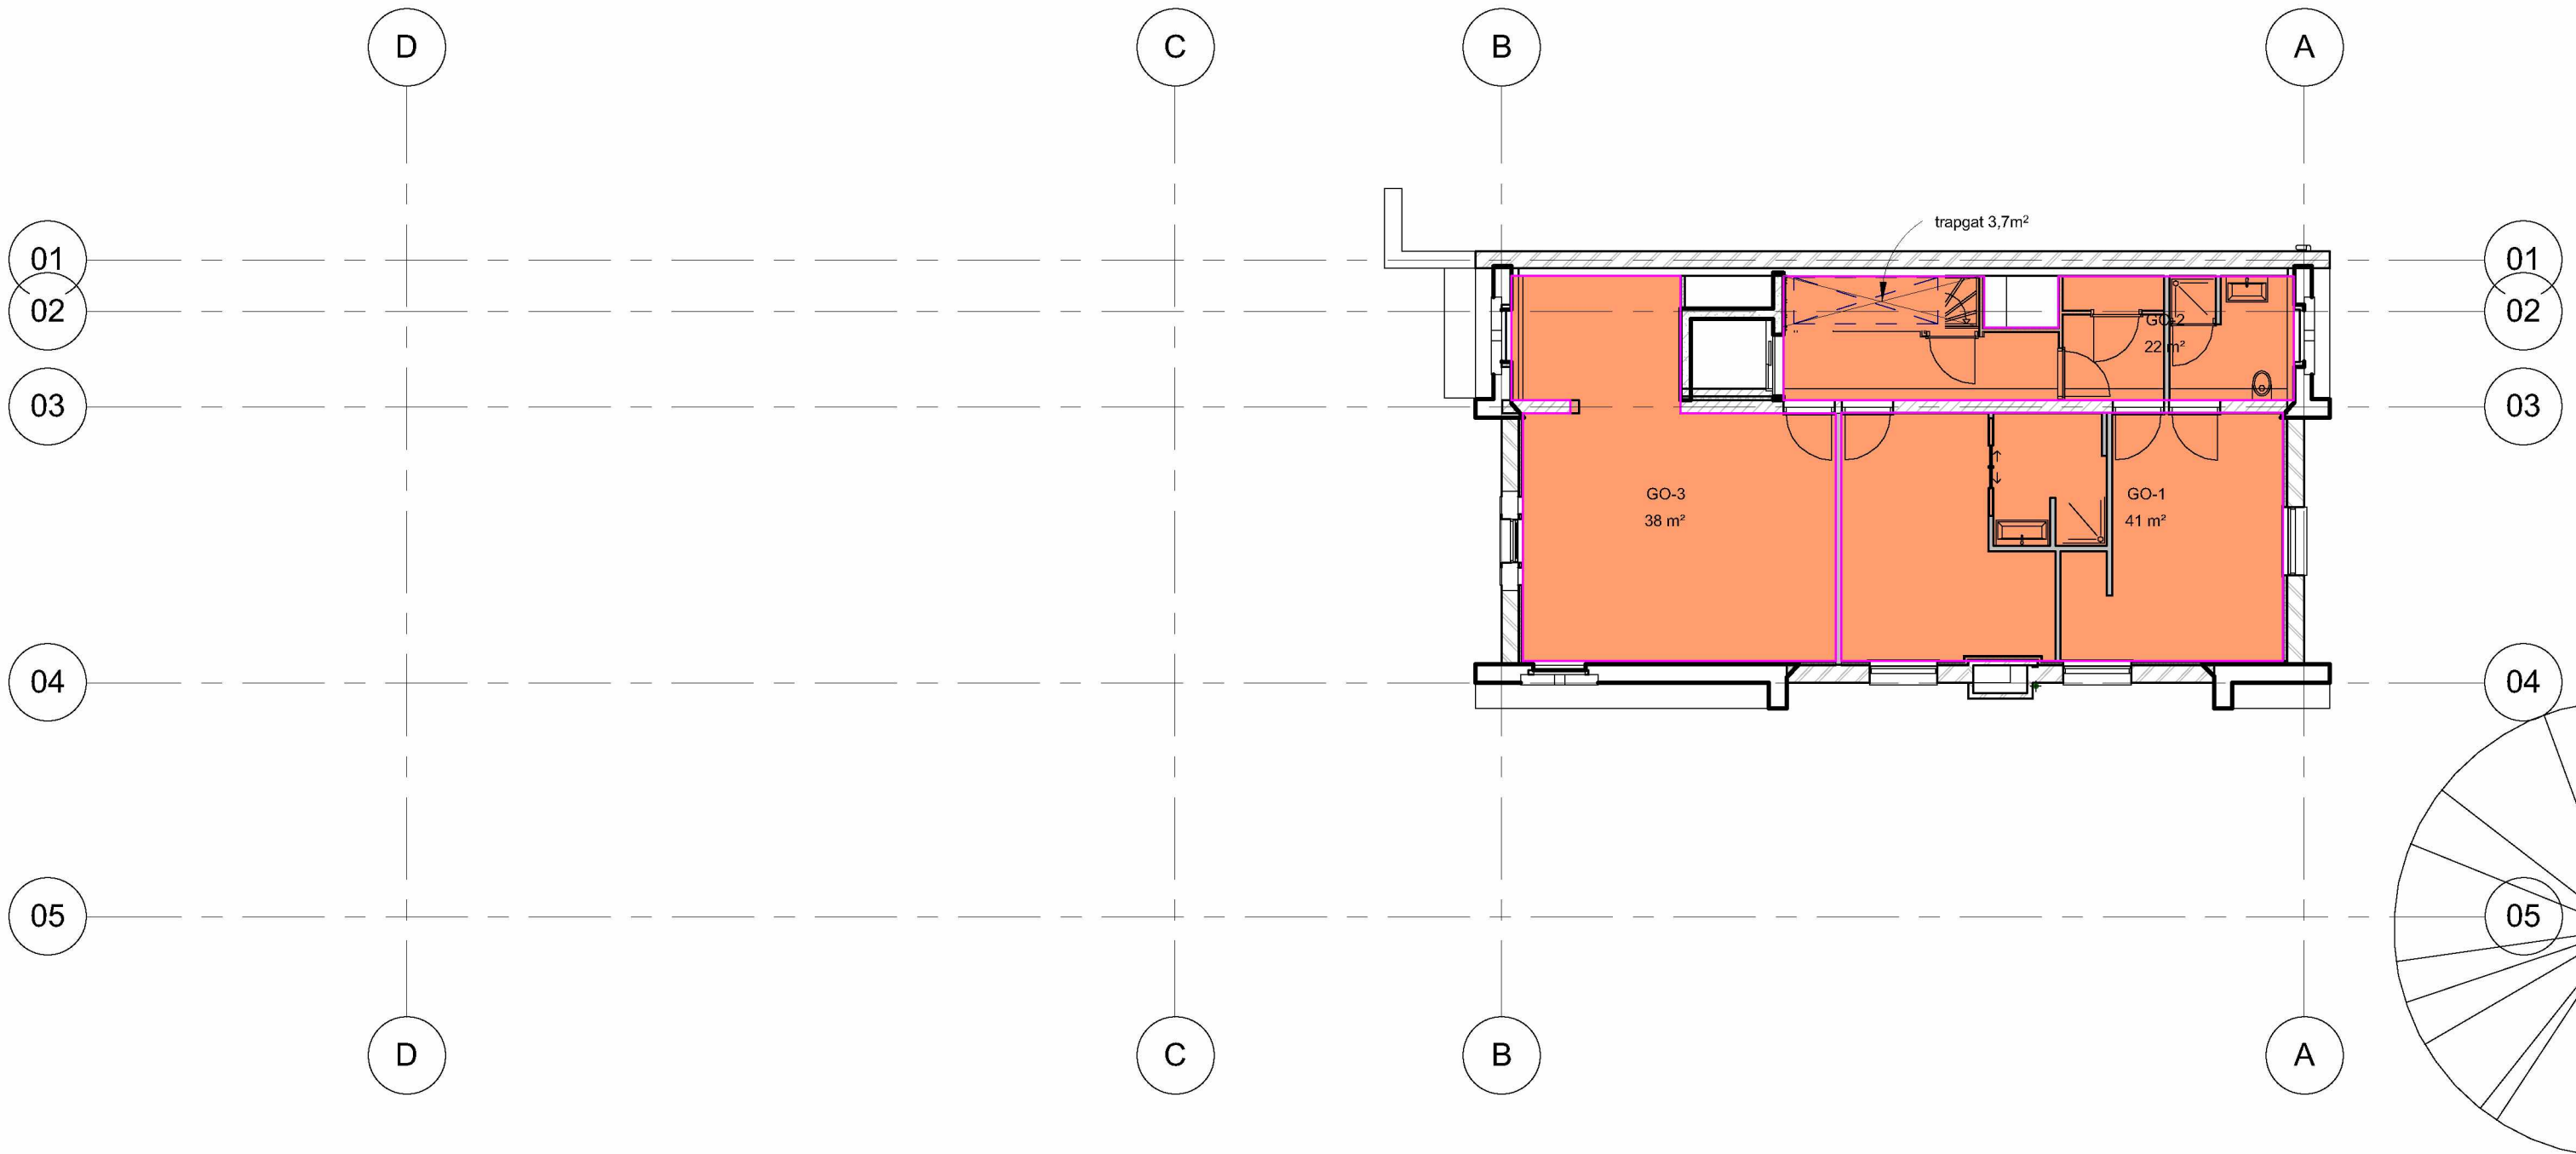


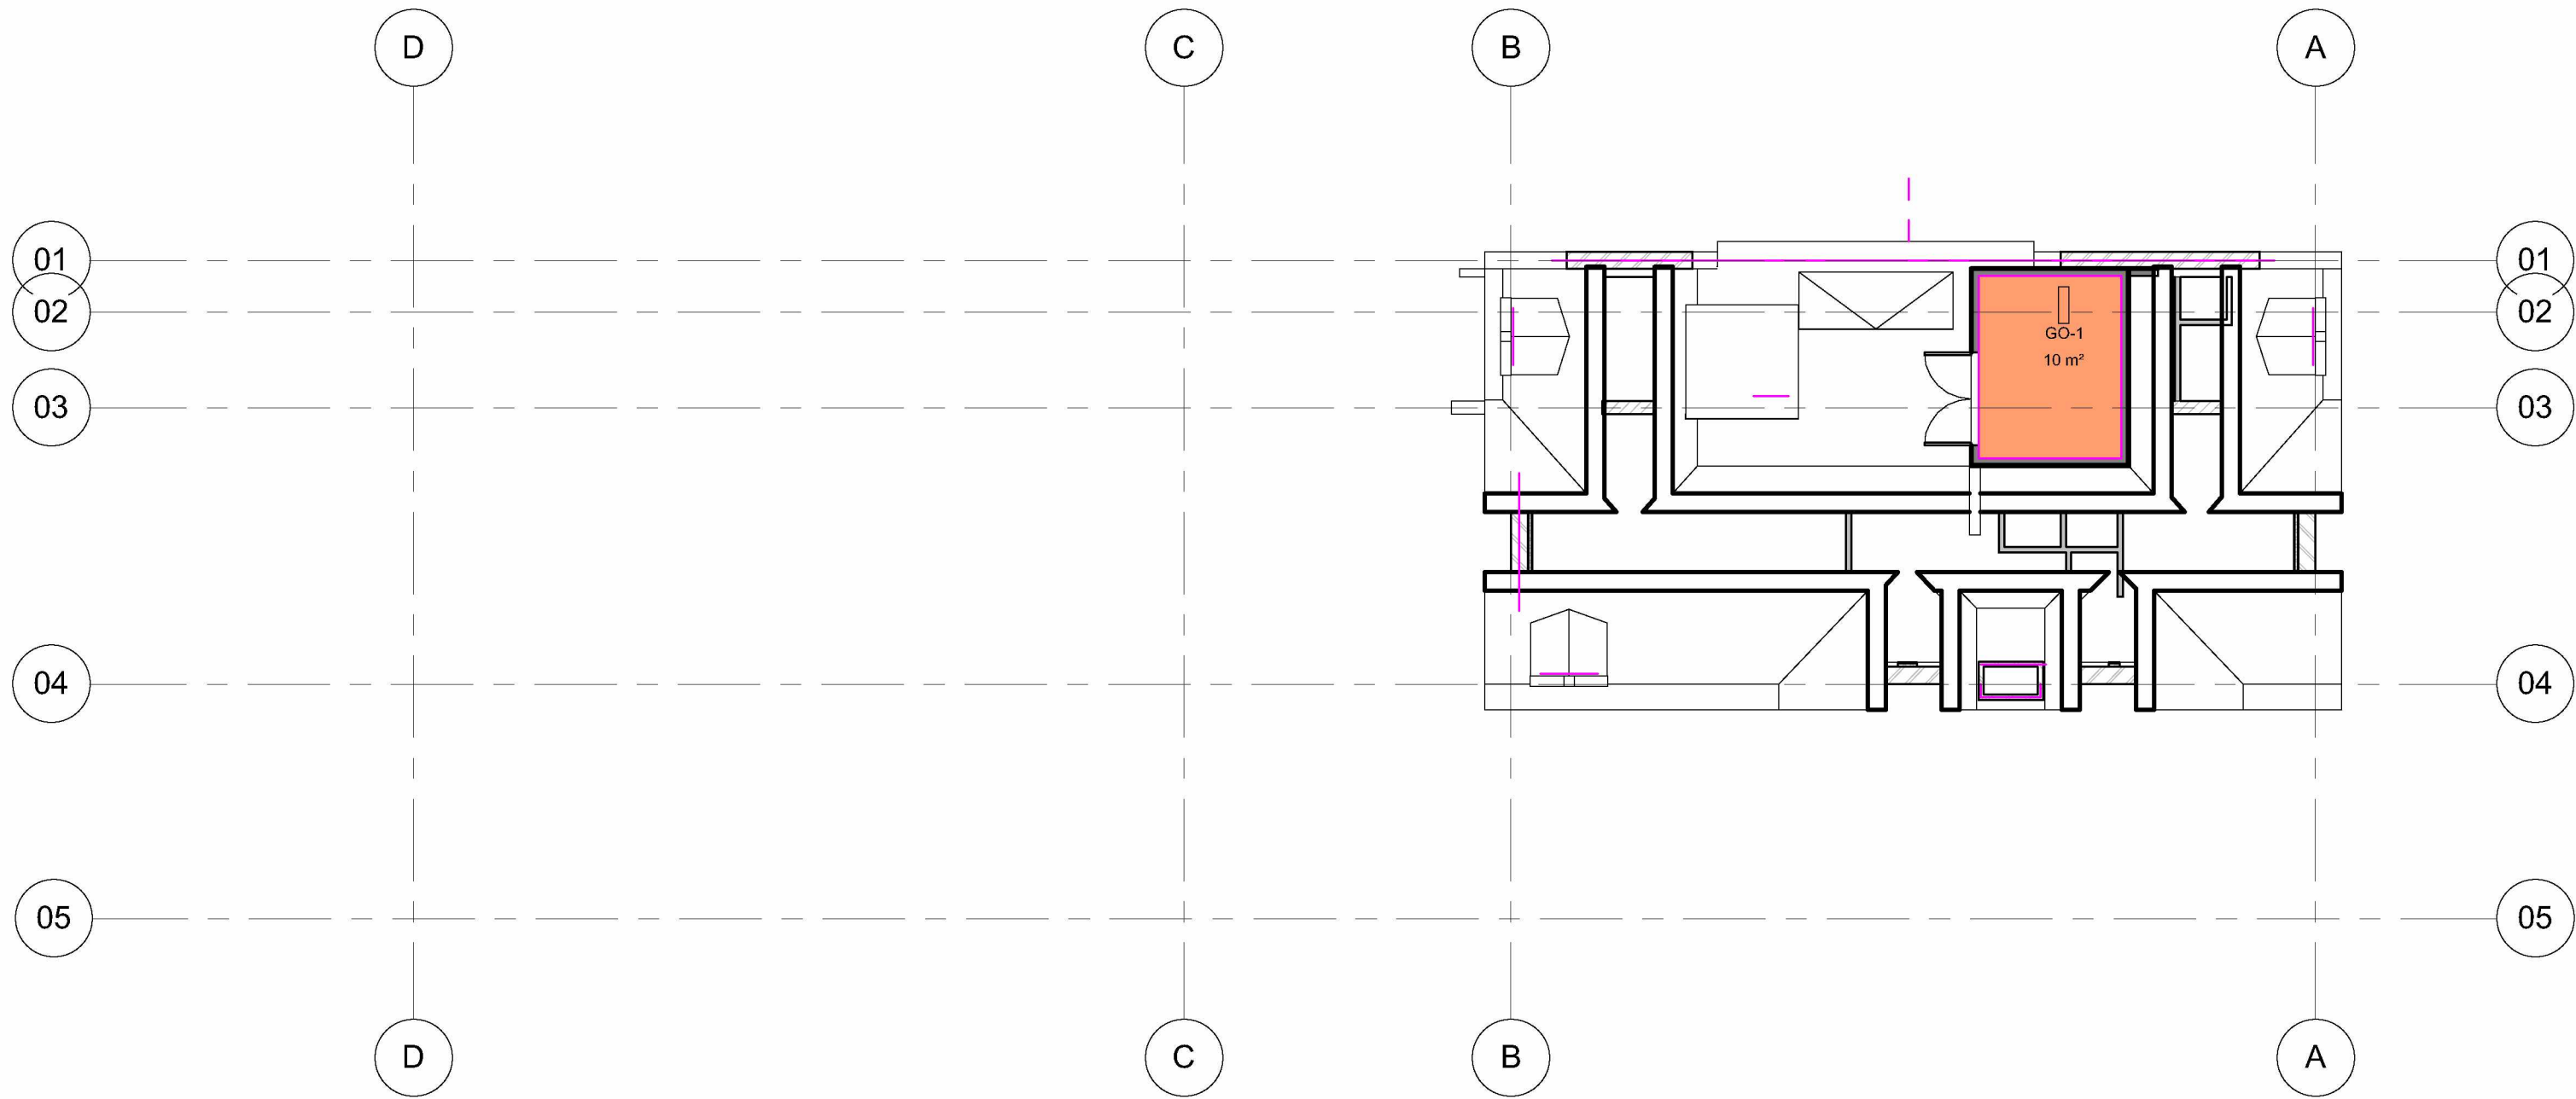

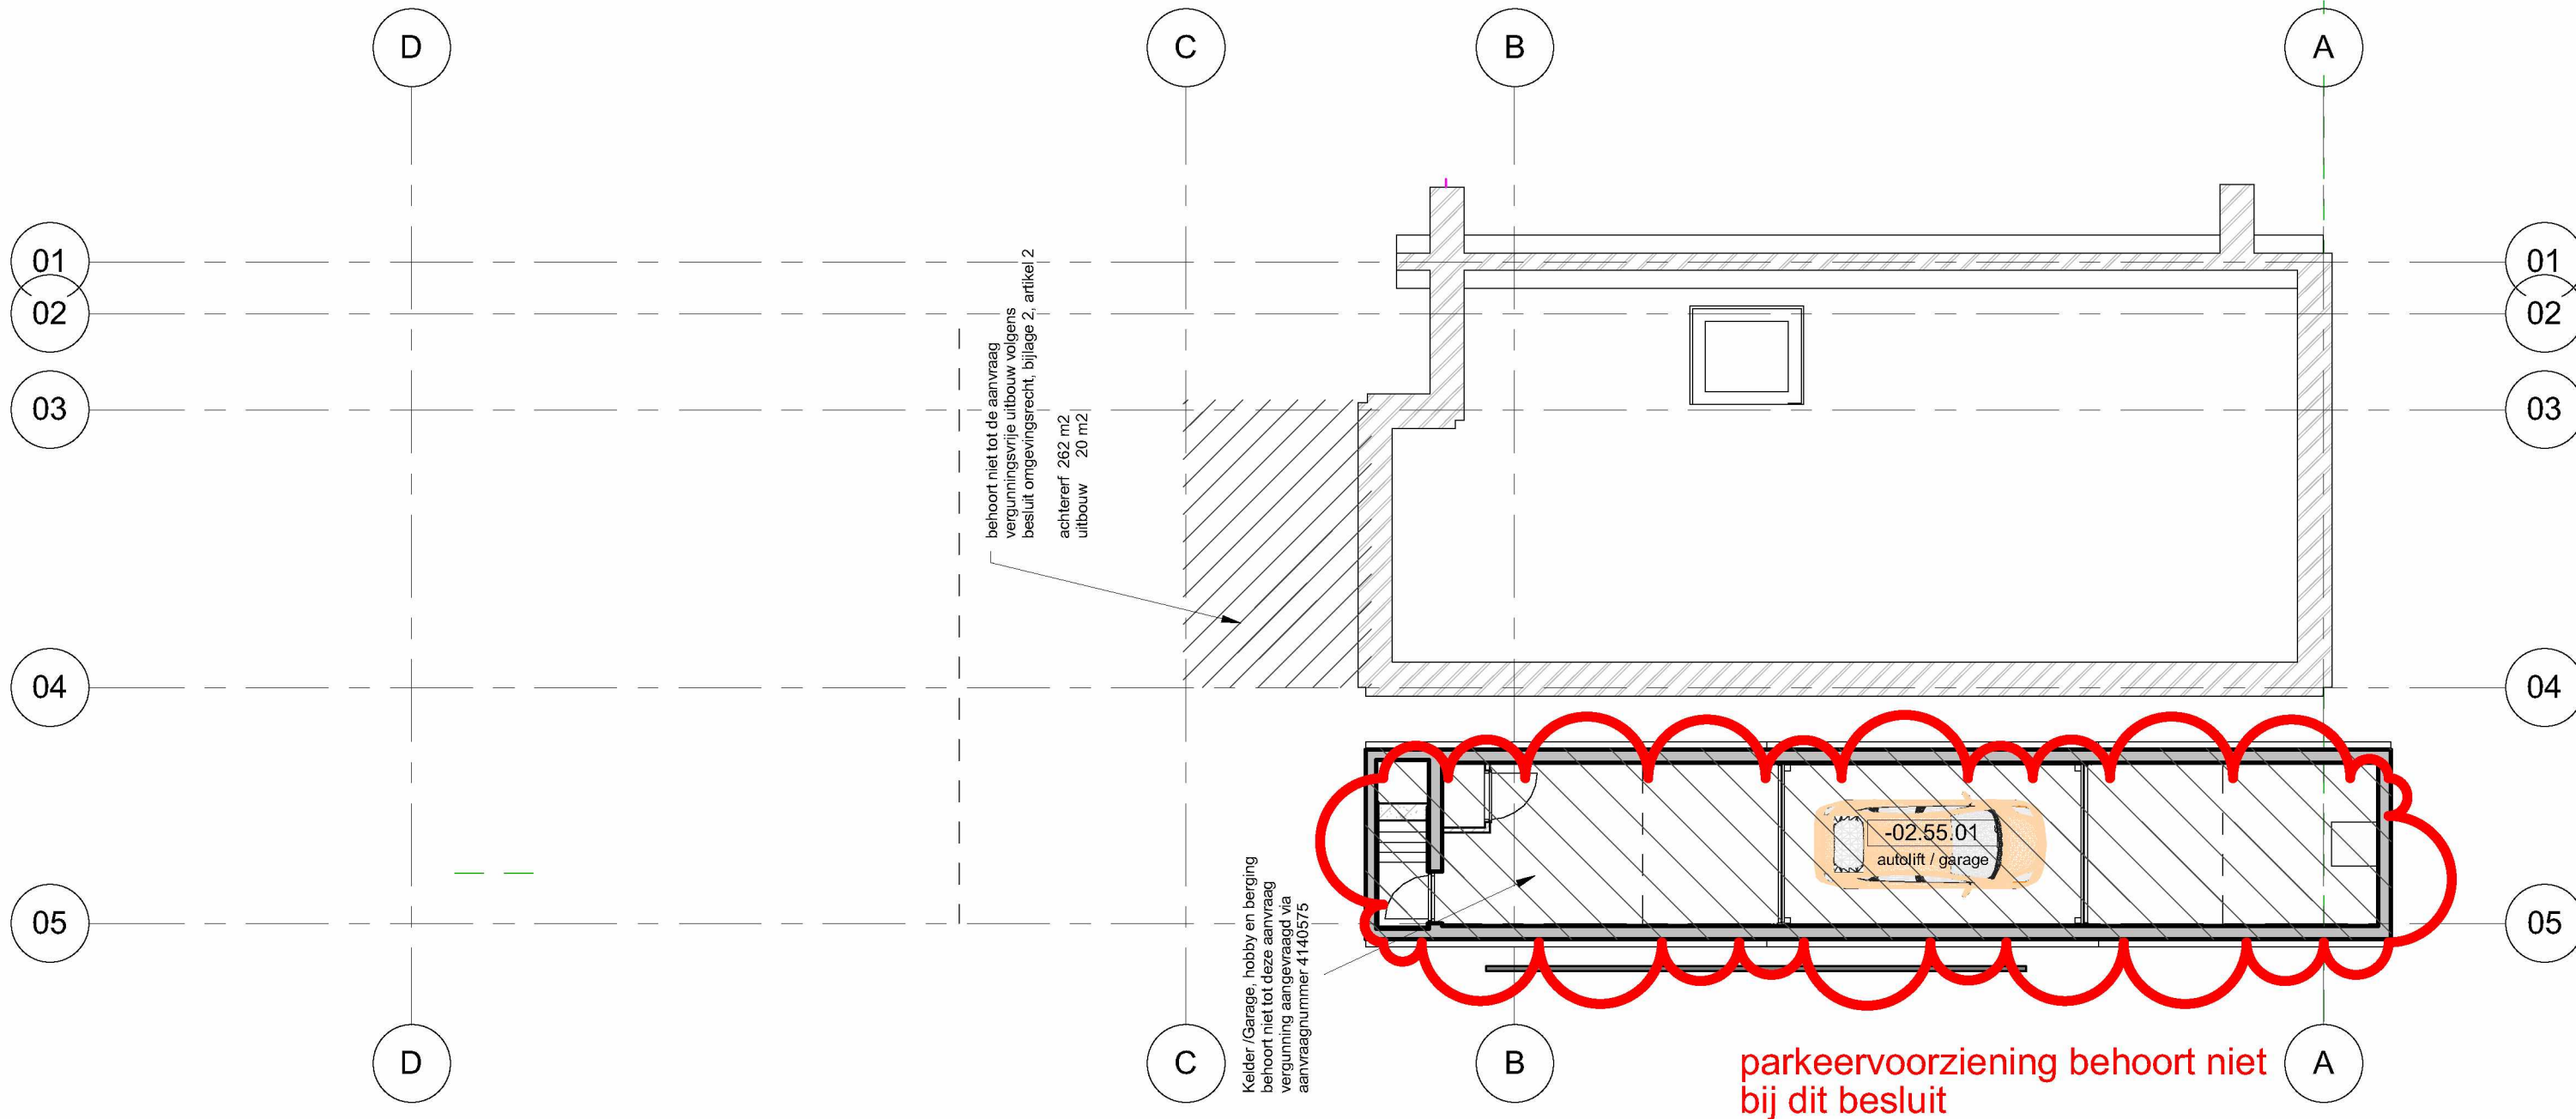


parkeervoorziening behoort niet bij dit besluit

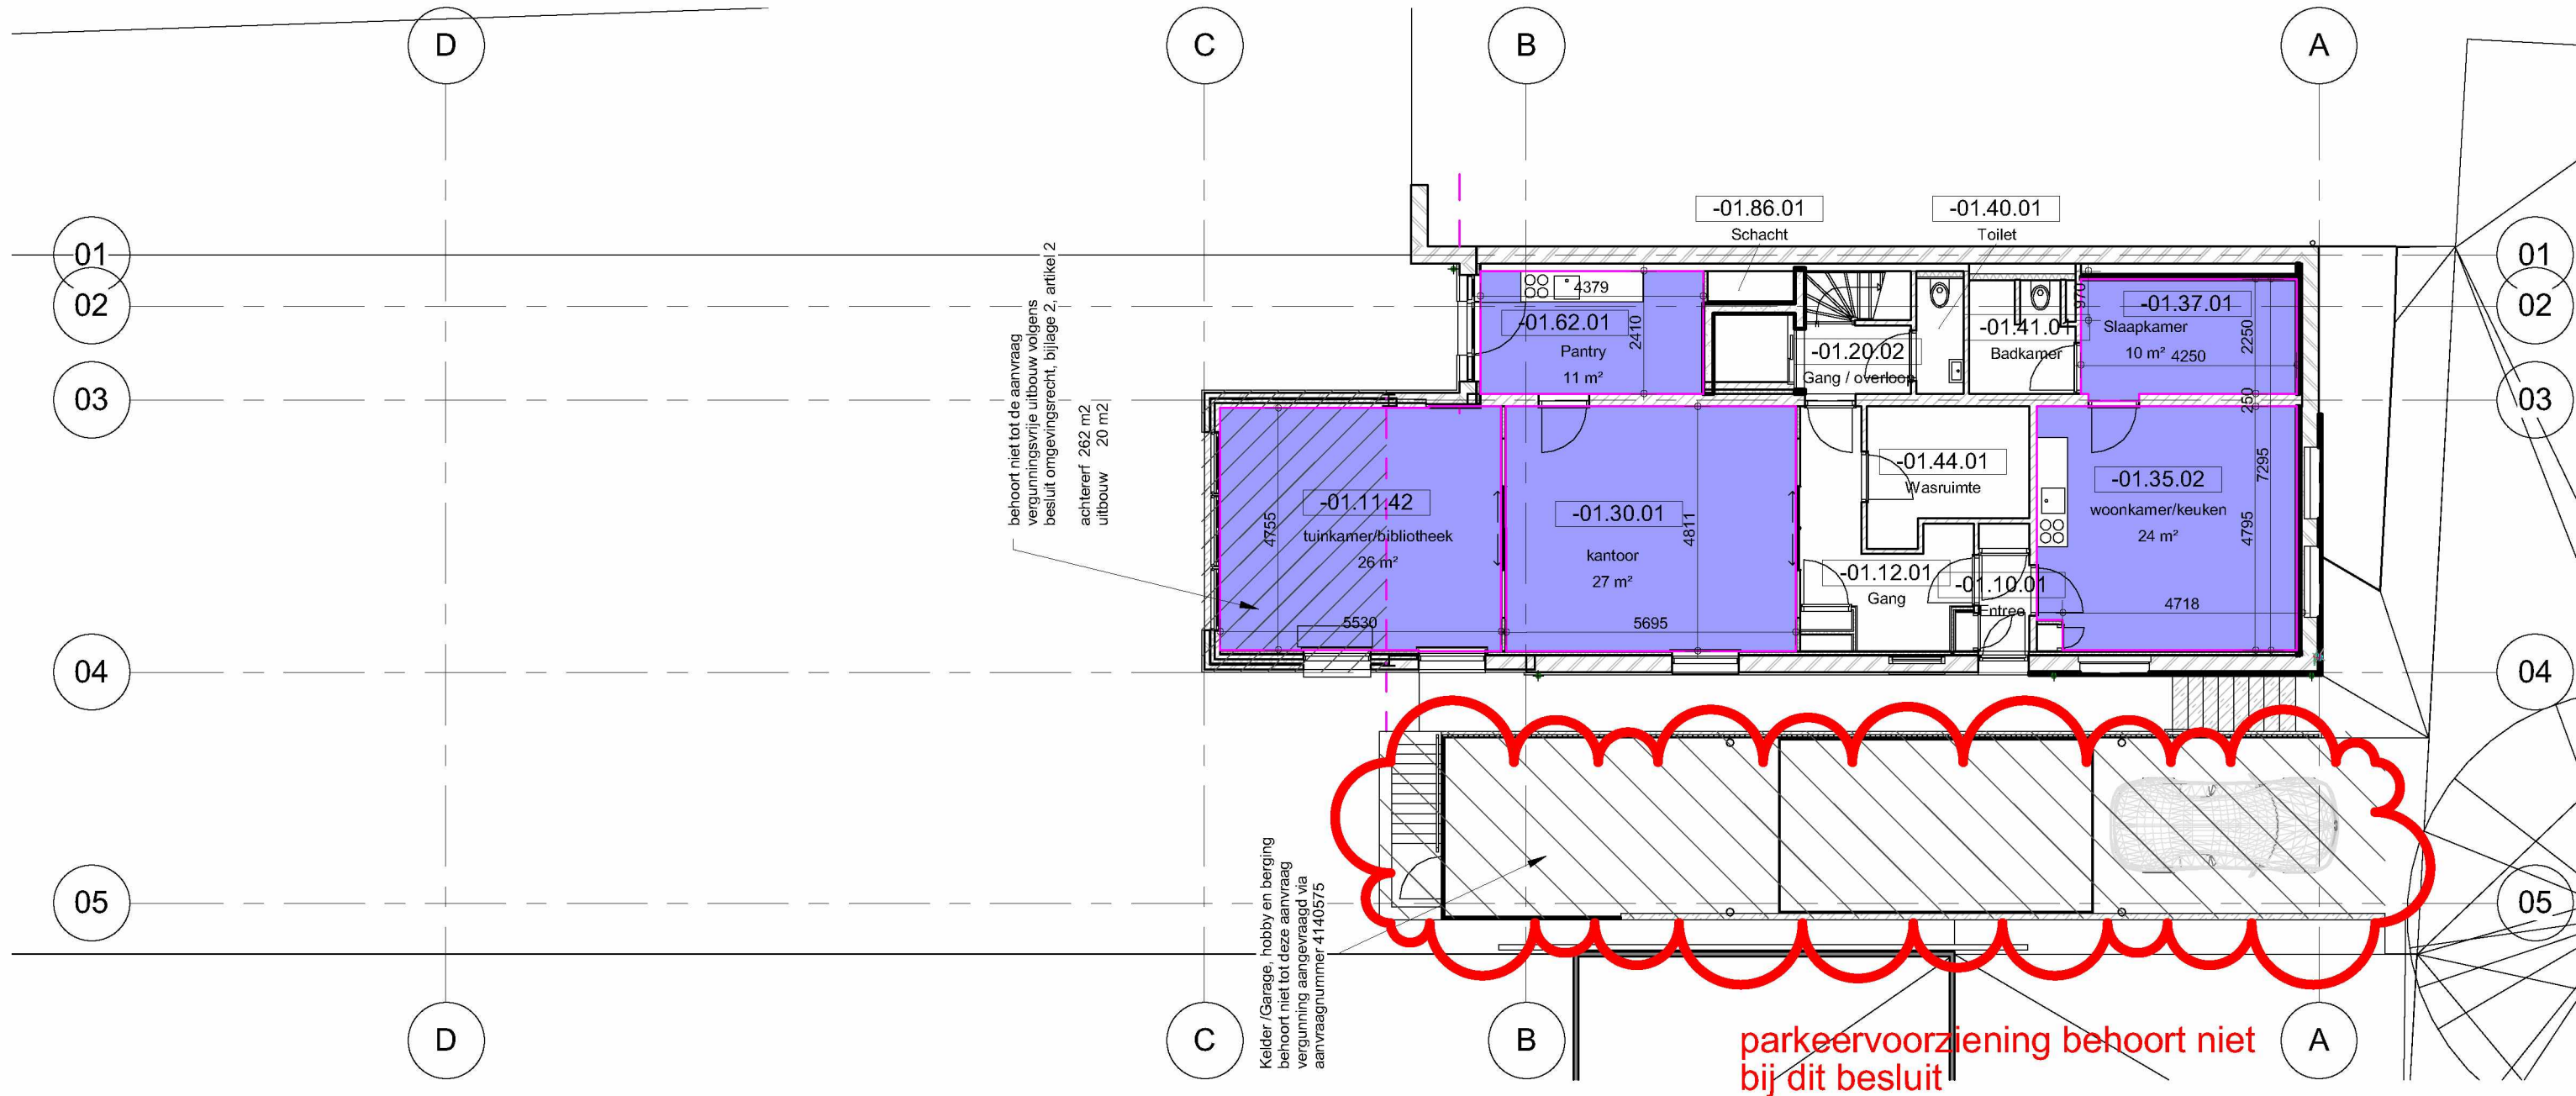


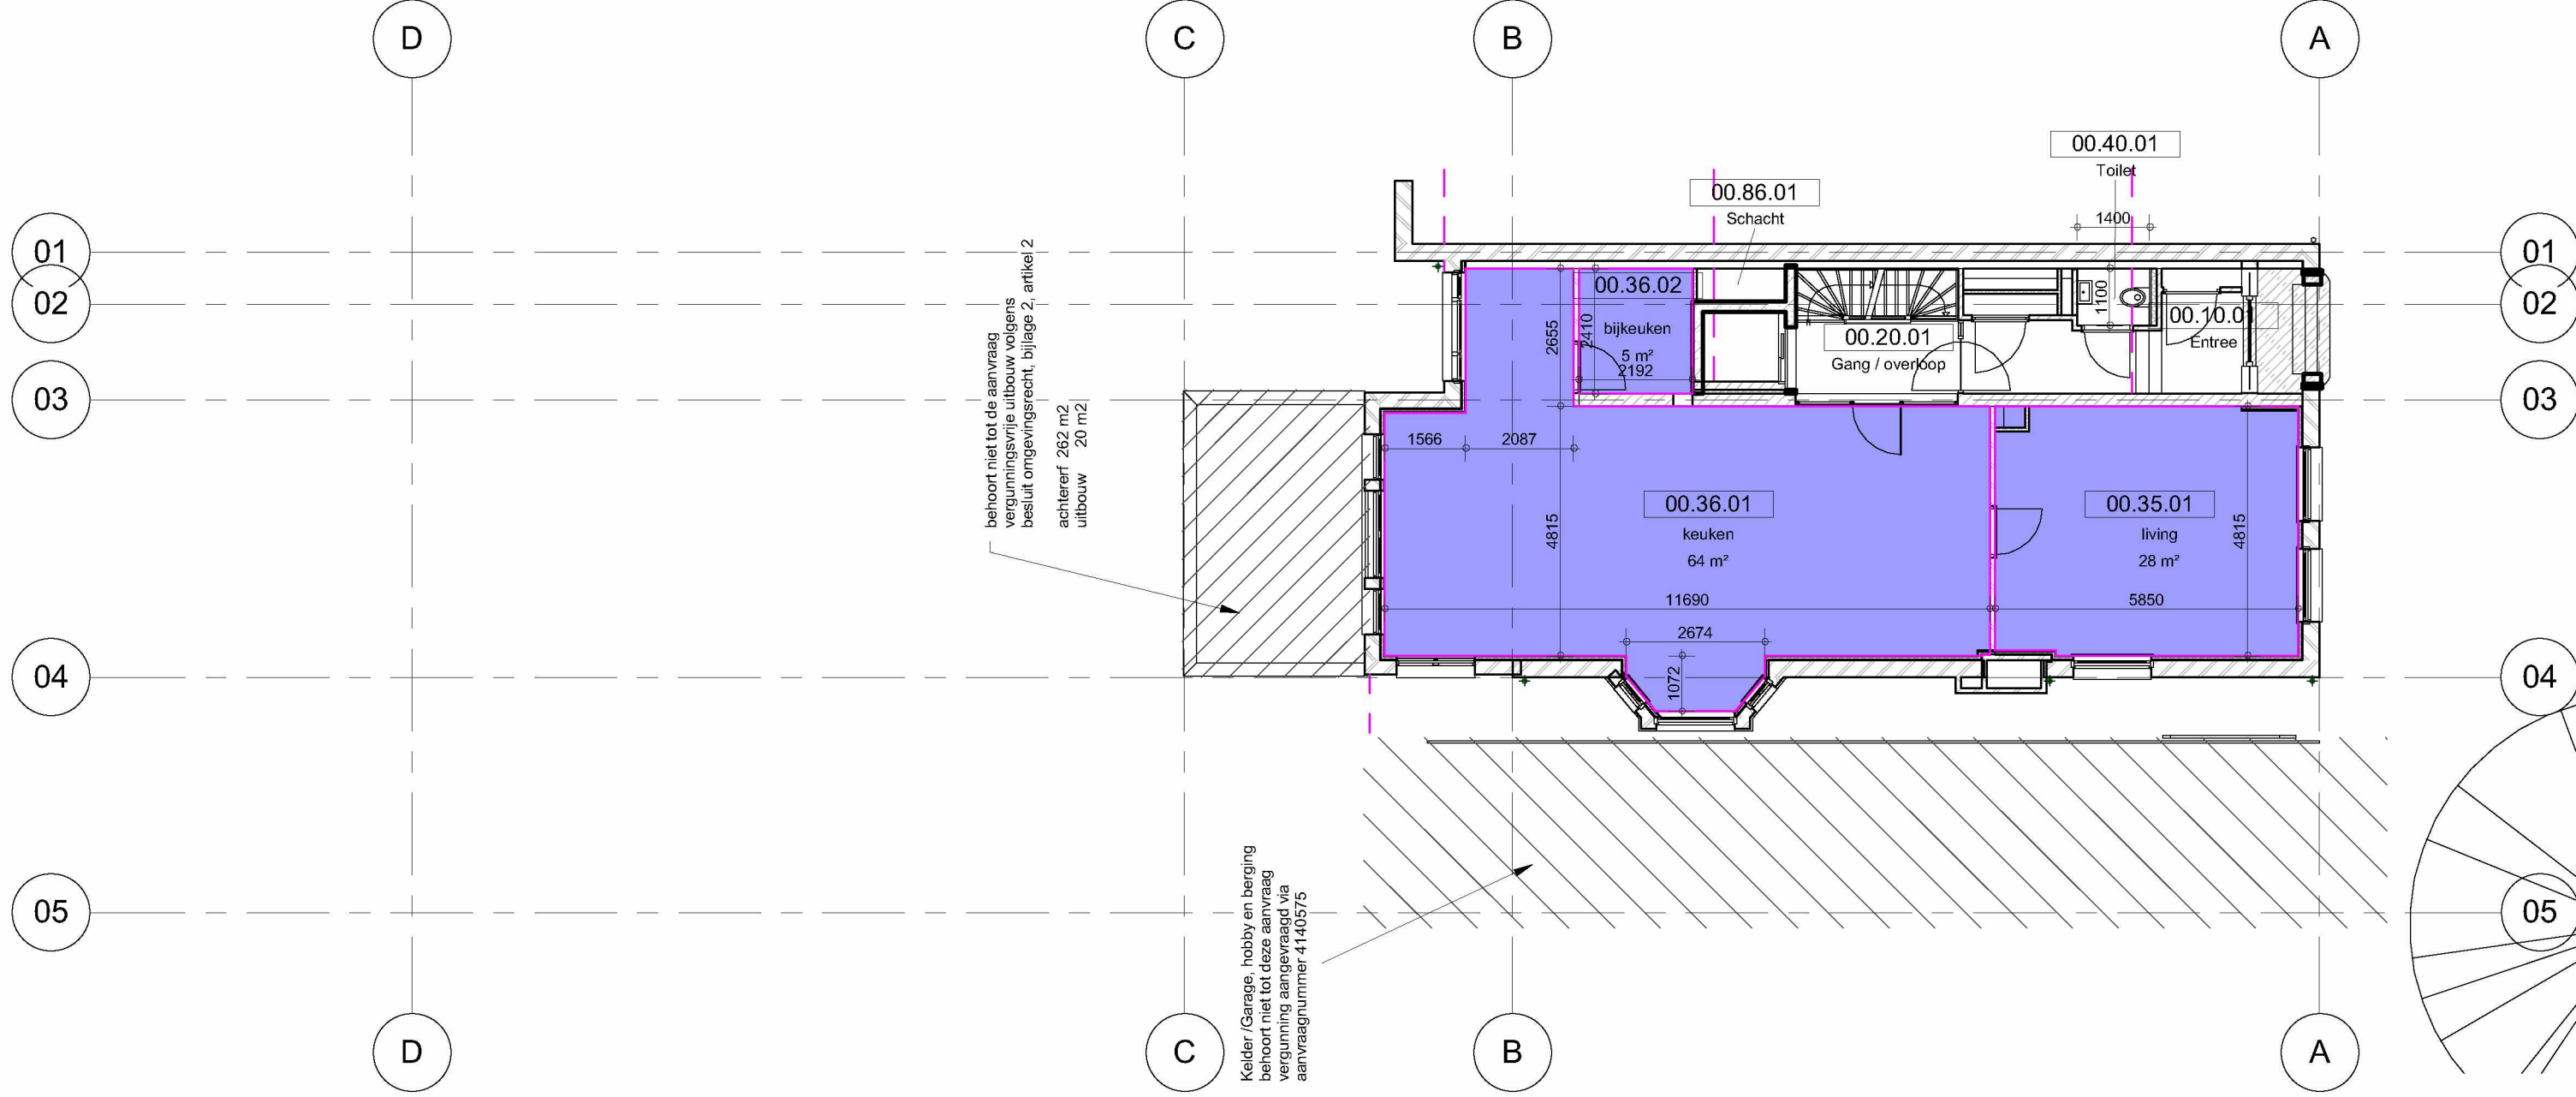


VR - Bel etage (peil=0)

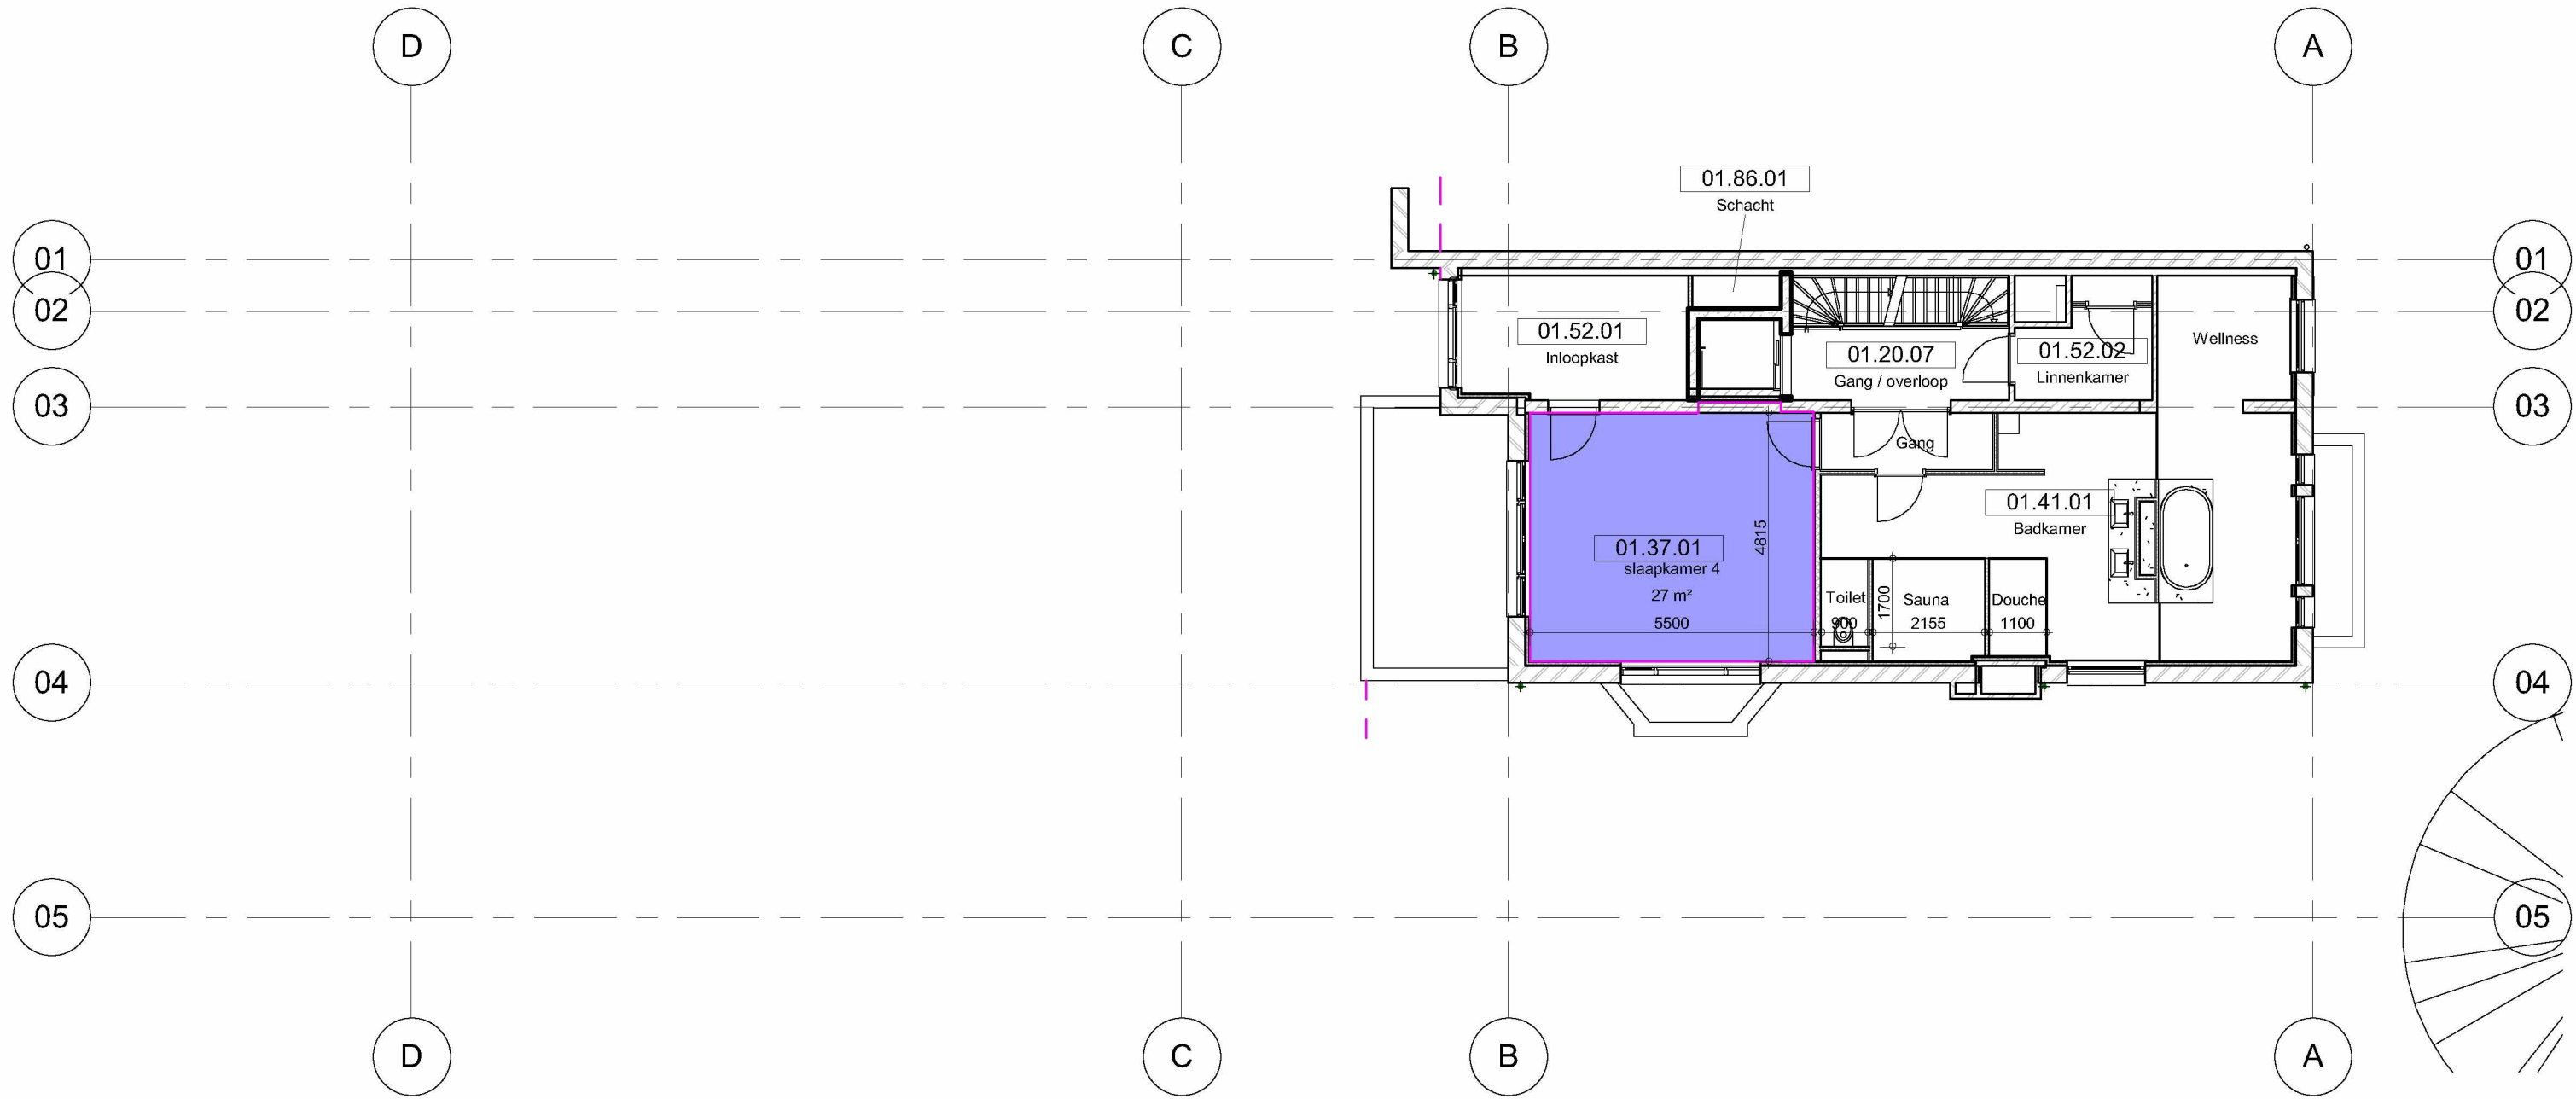

VR - 1e verdieping (4160+)

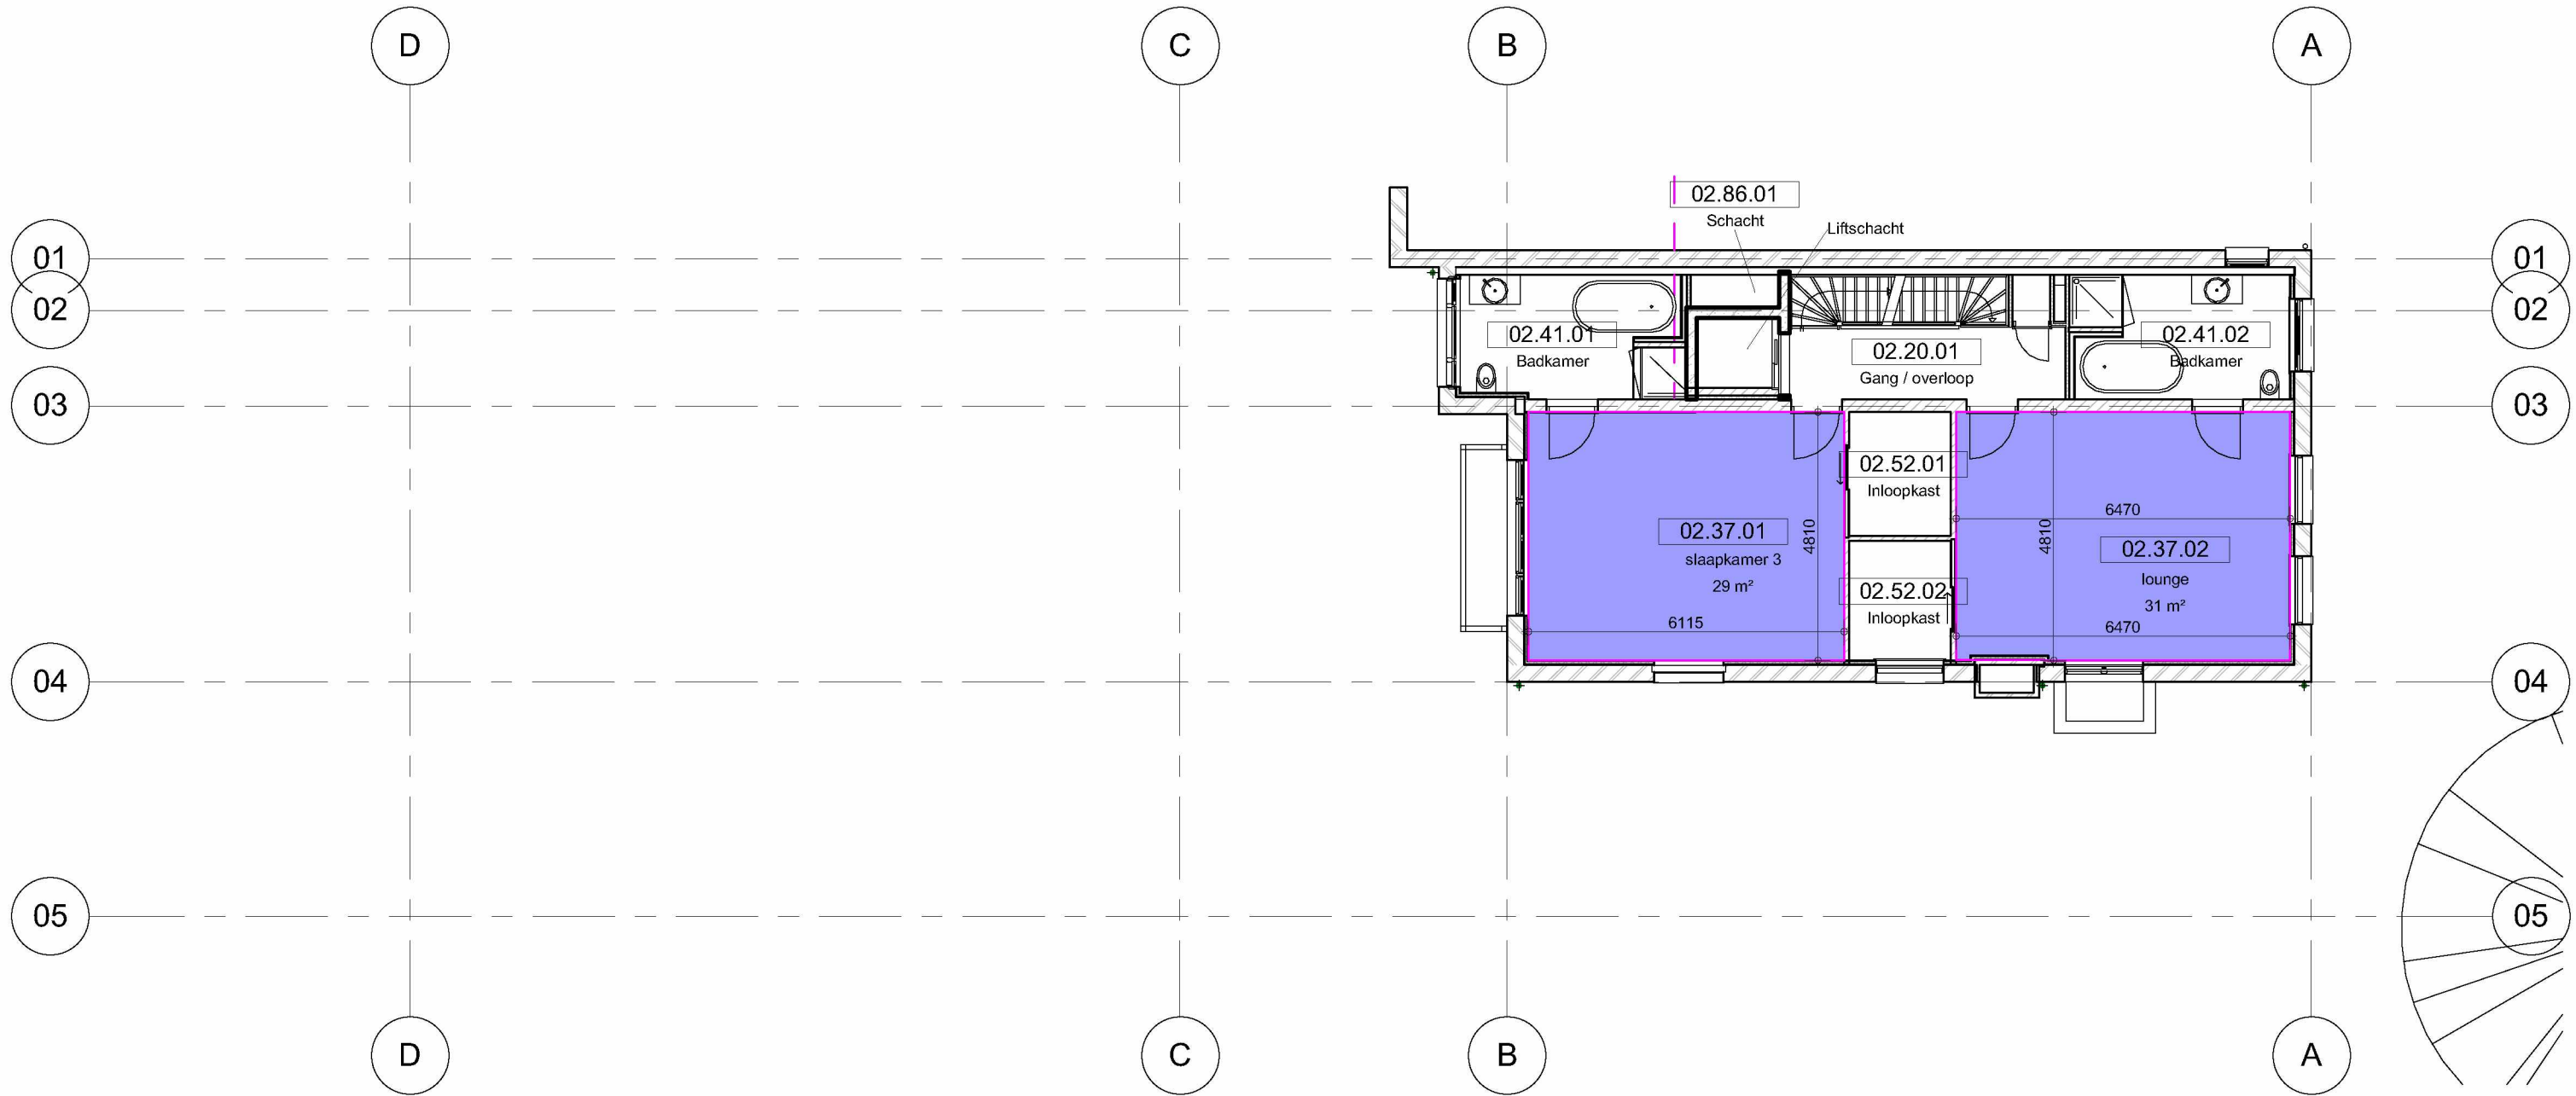

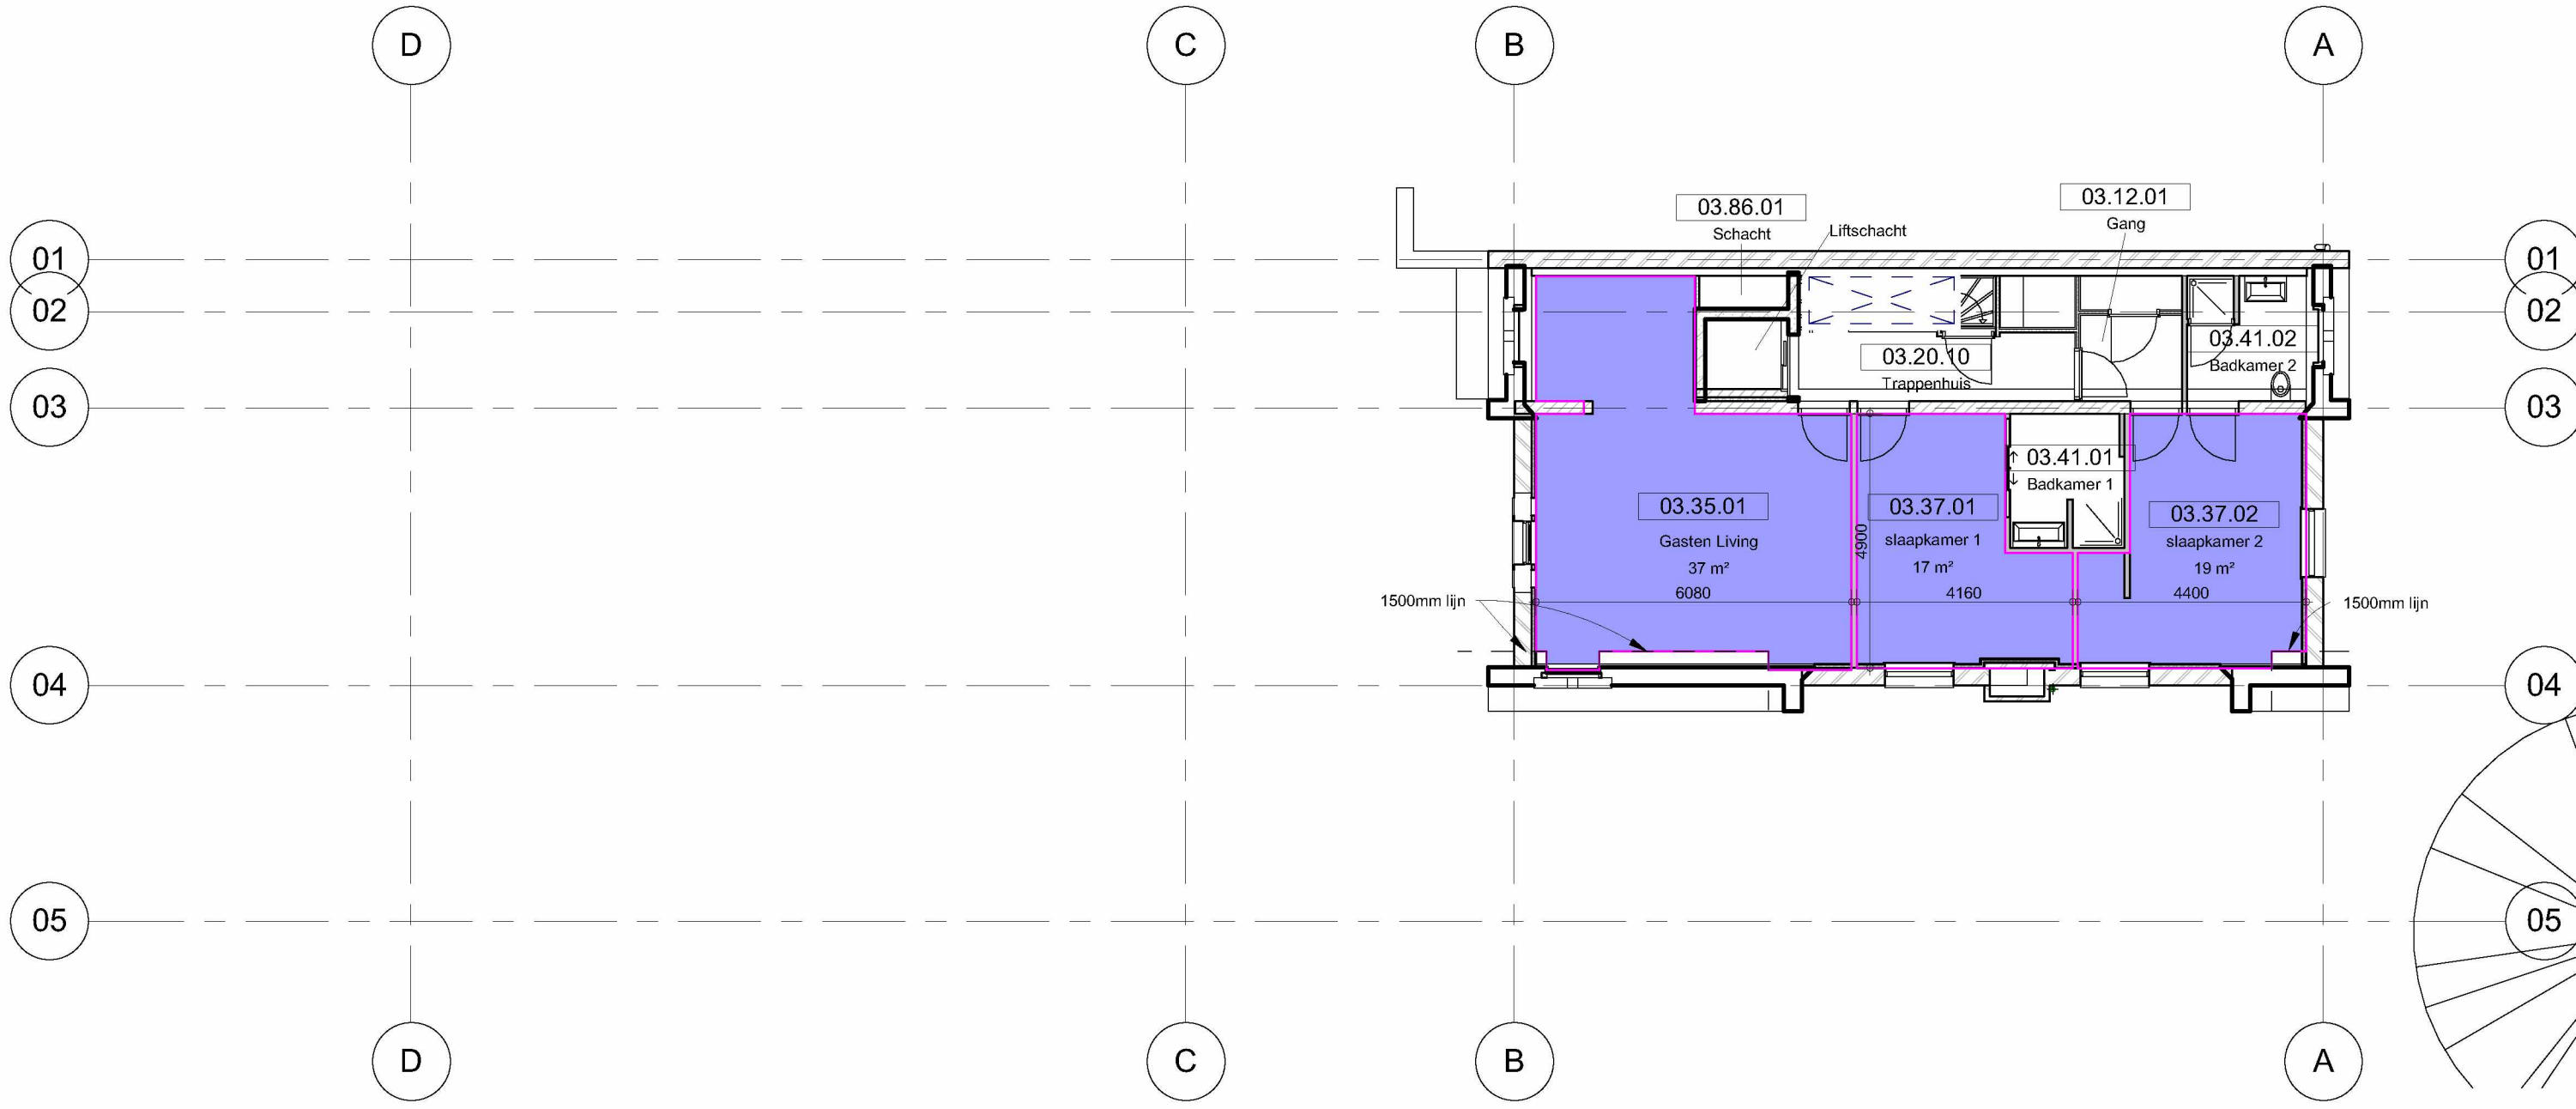

VR - 3e verdieping (12020+)