


116 fietsen in 58 dubbele rekken  
 49 fietsen in enkele rekken  
 10 bakfiets  
 31 brede plekken  
 12 scooters

# Gebouw 1, verdieping 0

11-10-2024

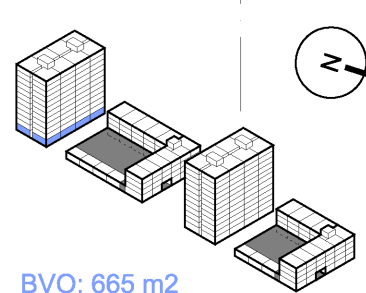


BVO: 665 m2

# Projectnummer 178

1:100

38000

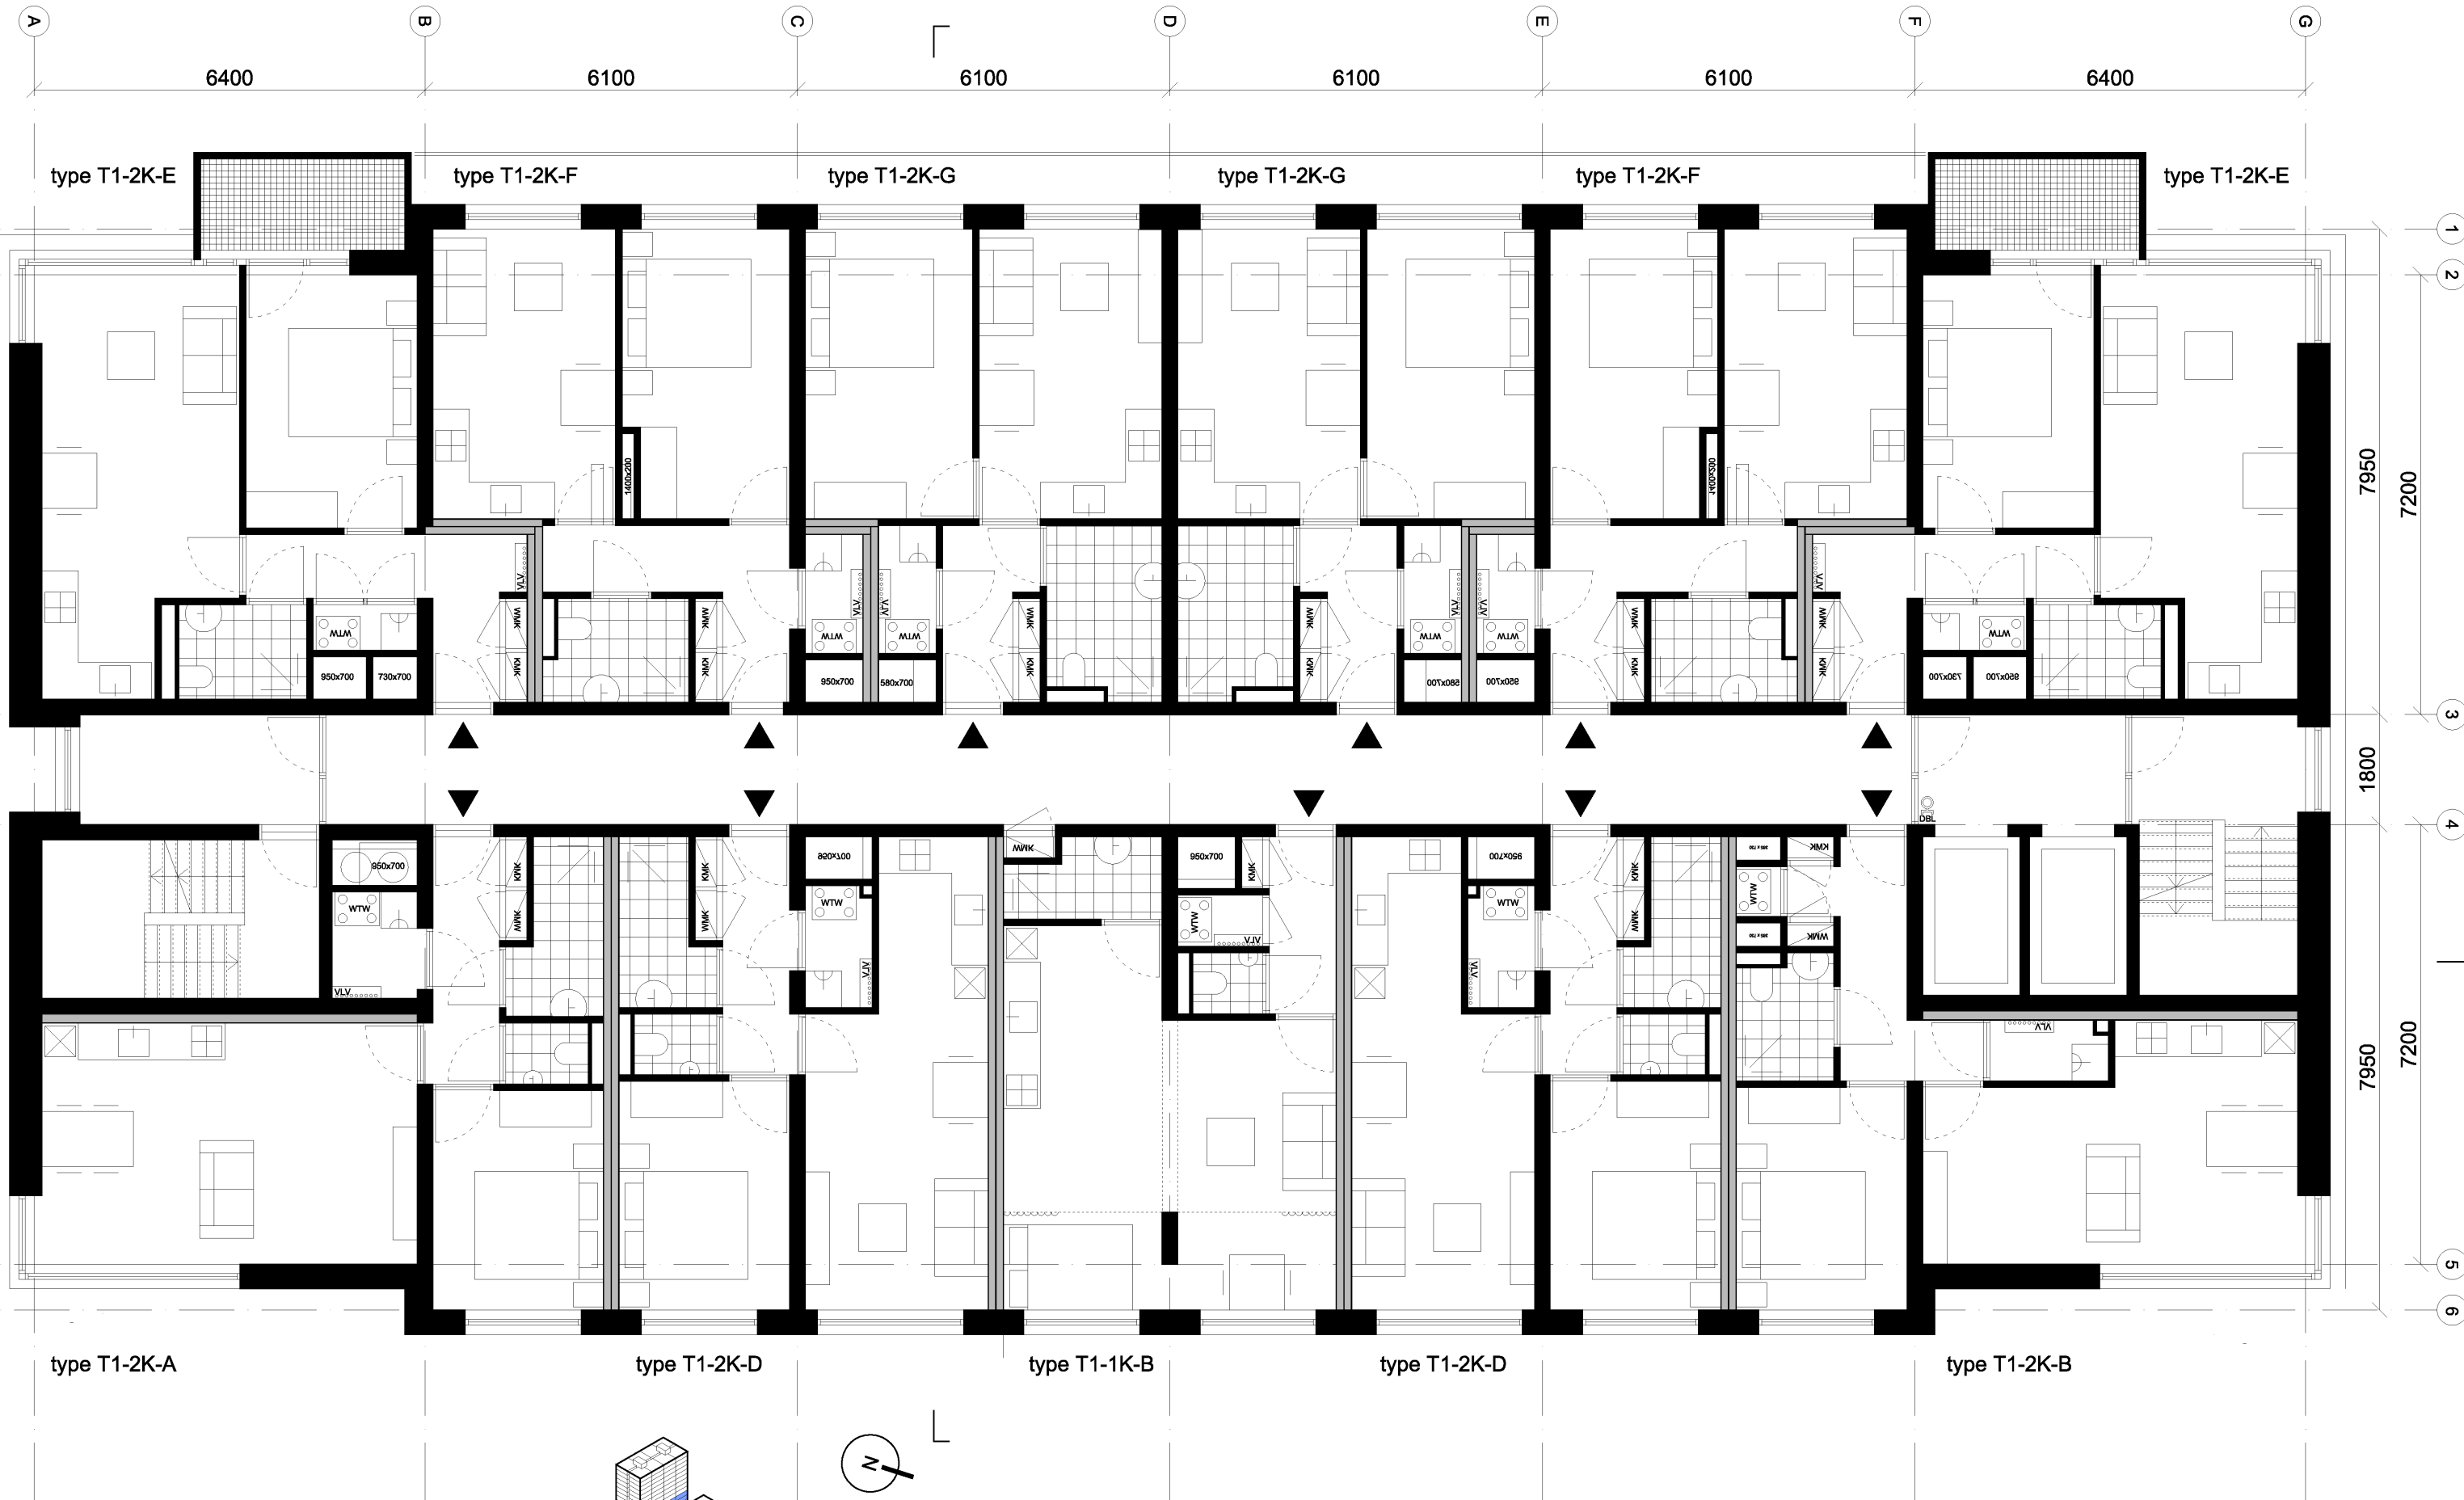

type T1-2K-A

type T1-2K-D


type T1-1K-B

type T1-2K-D

type T1-2K-B


Gebouw 1, verdieping 1 + 2  
 11-10-2024

BVO: 684 m2

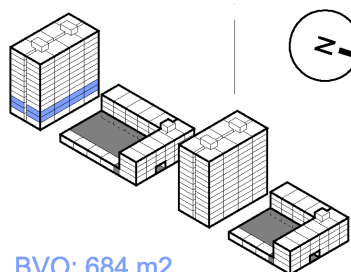

Projectnummer 178  
 1:100

38000


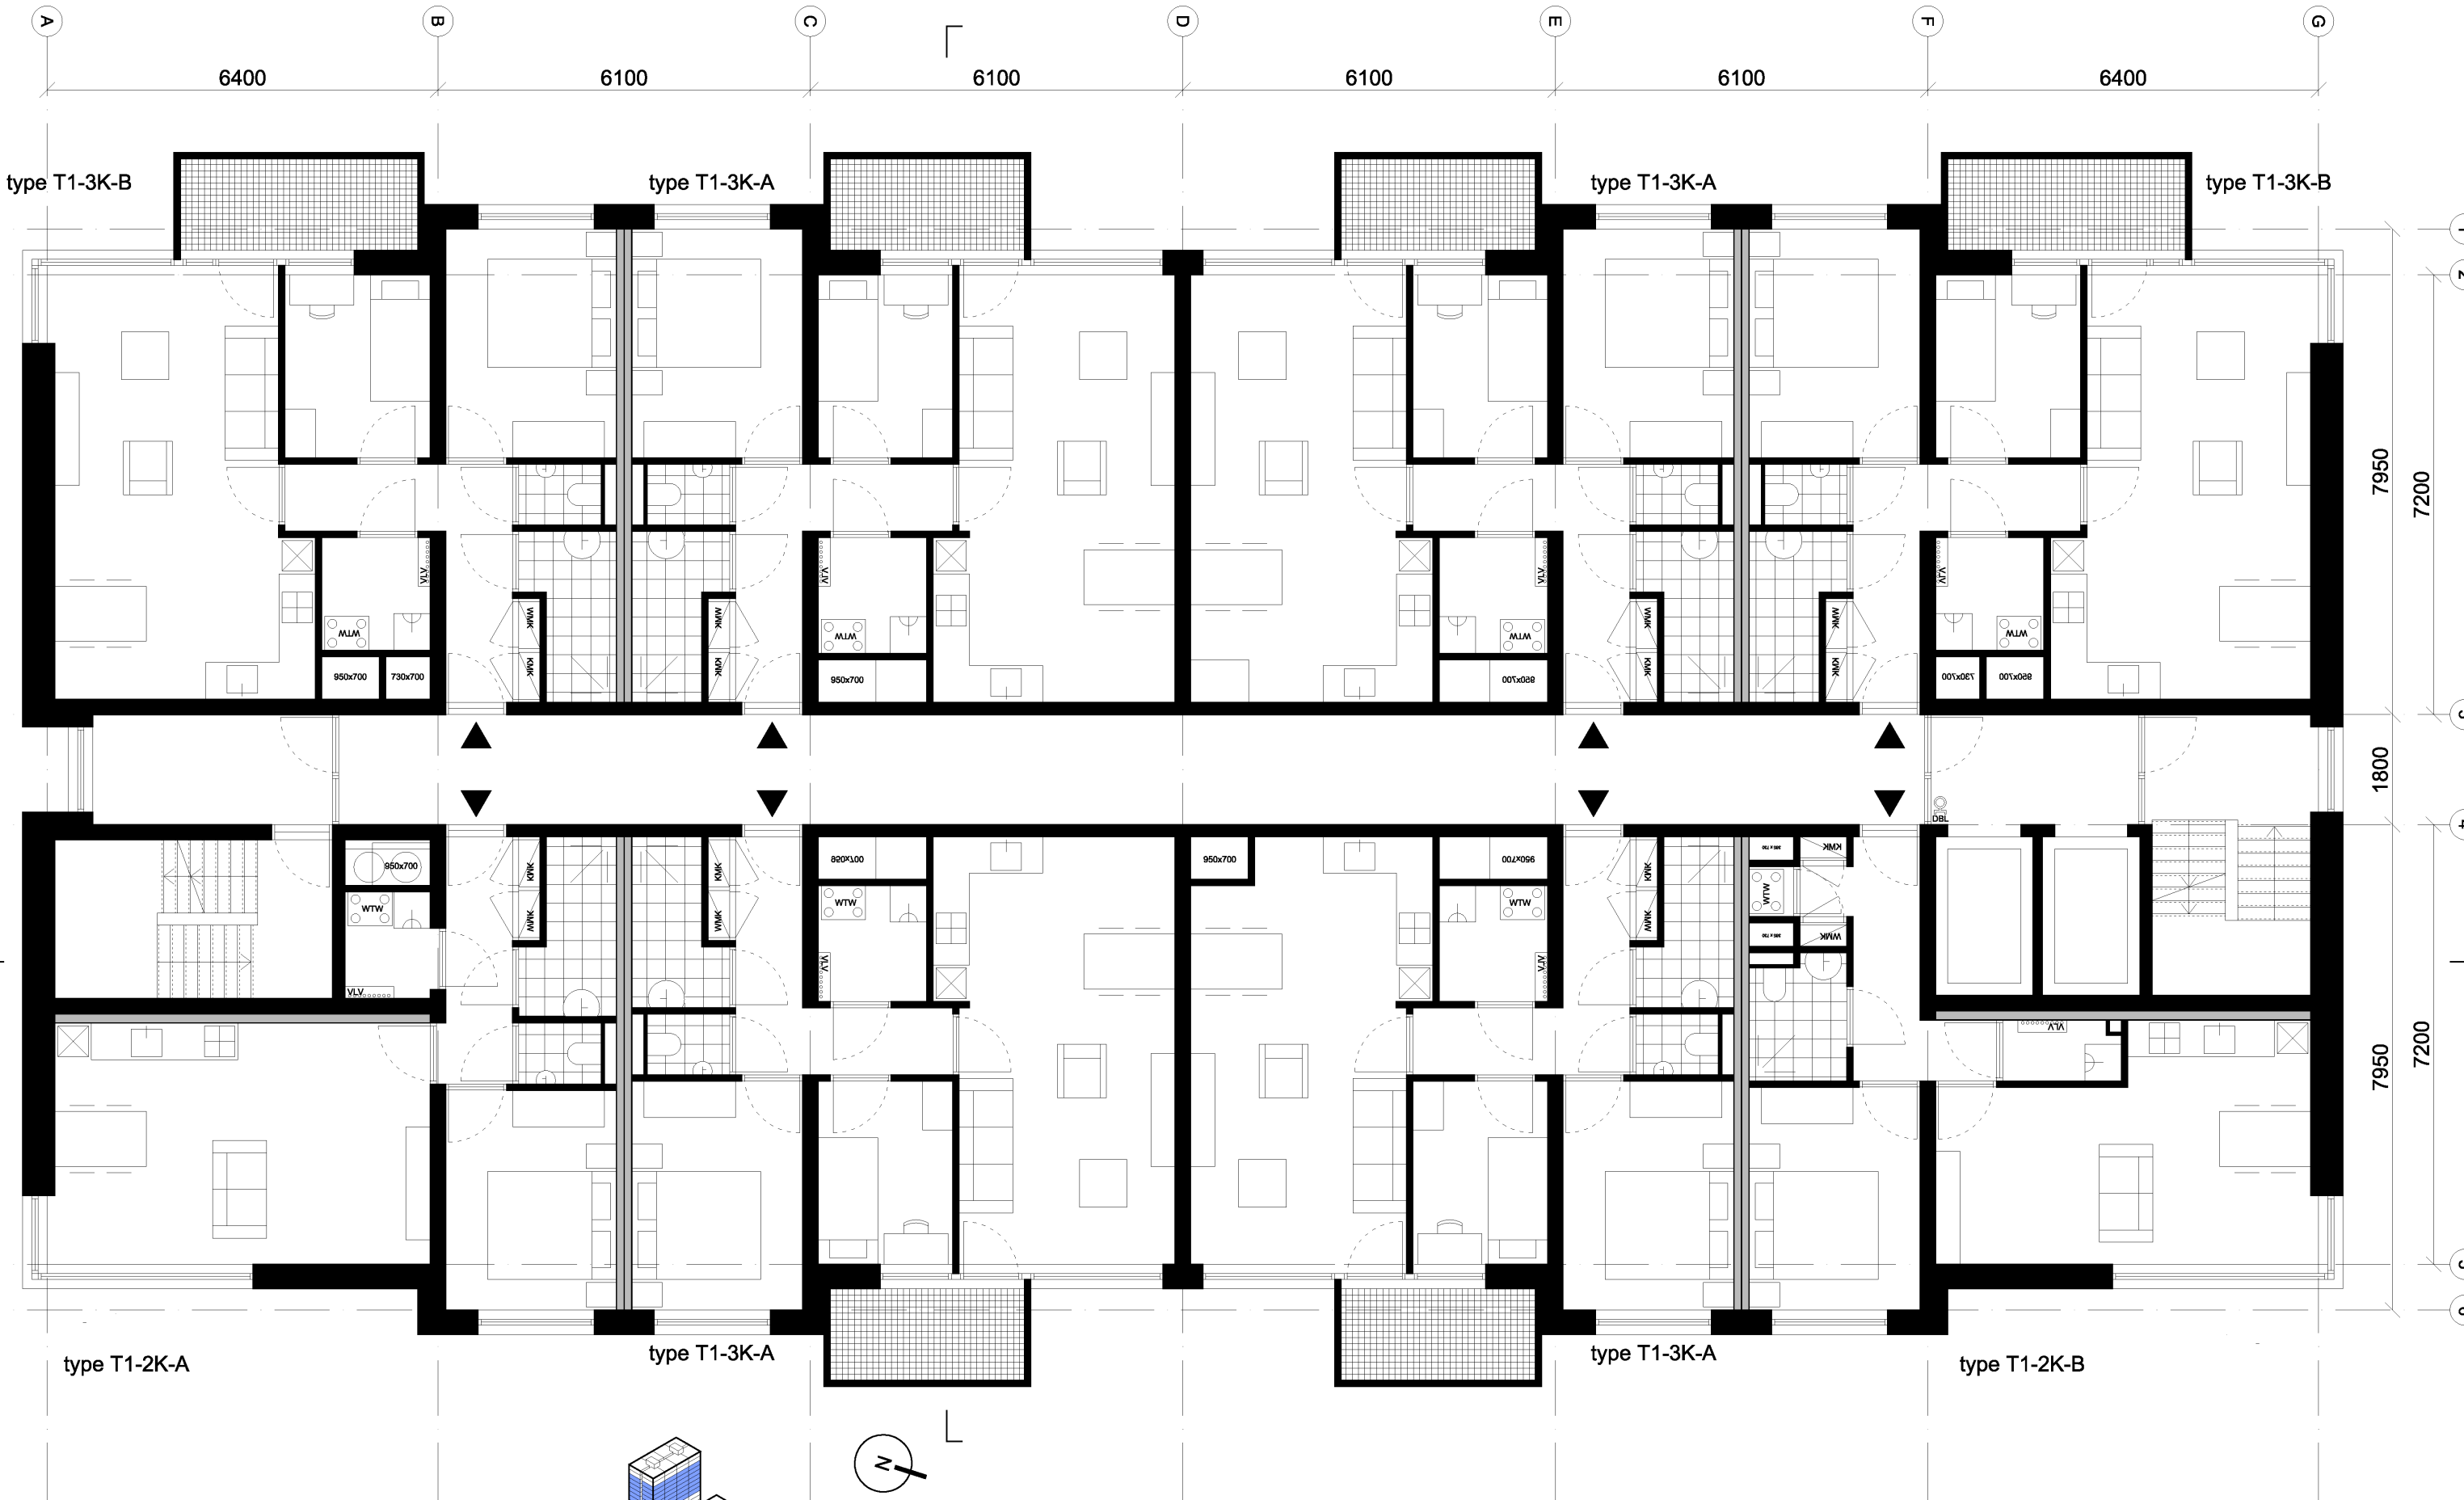


type T1-2K-A

type T1-3K-A

type T1-3K-A

type T1-2K-B

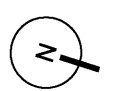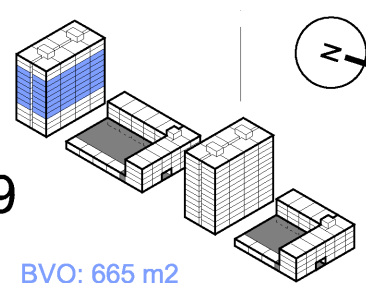

Gebouw 1, verdieping 3 t/m 9  
11-10-2024

BVO: 665 m2


Projectnummer 178  
1:100



Gebouw 1, verdieping 10 + 11

11-10-2024

BVO: 665 m2

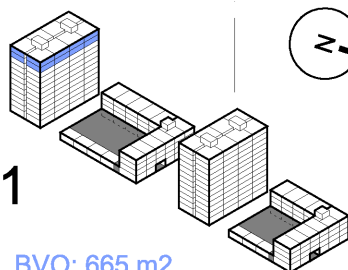

Projectnummer 178

1:100