



Voorgevel
Ongewijzigd

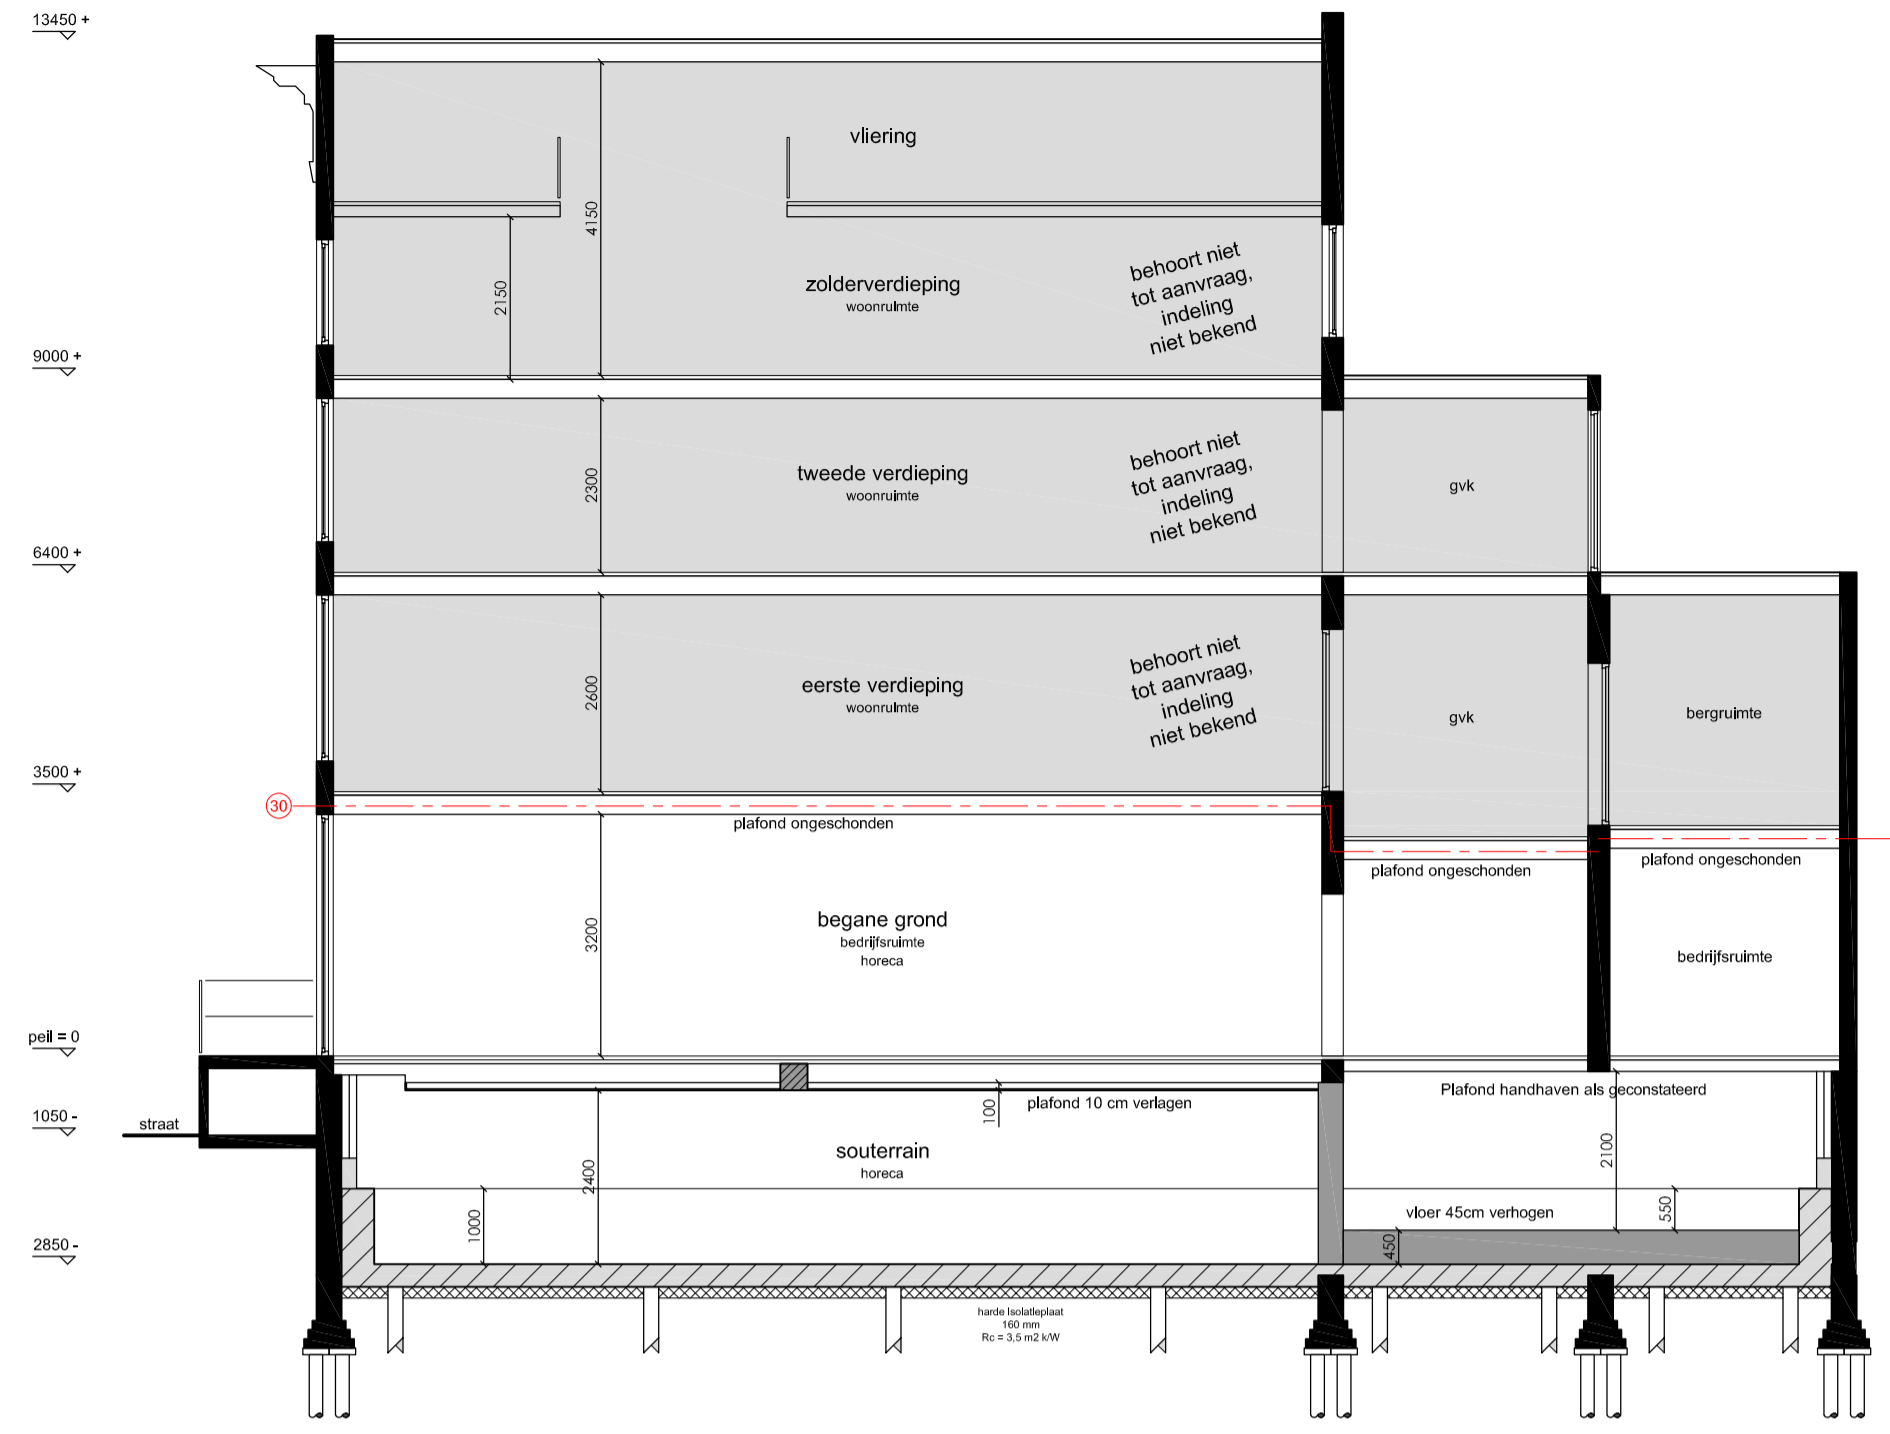


Doorsnede A-A

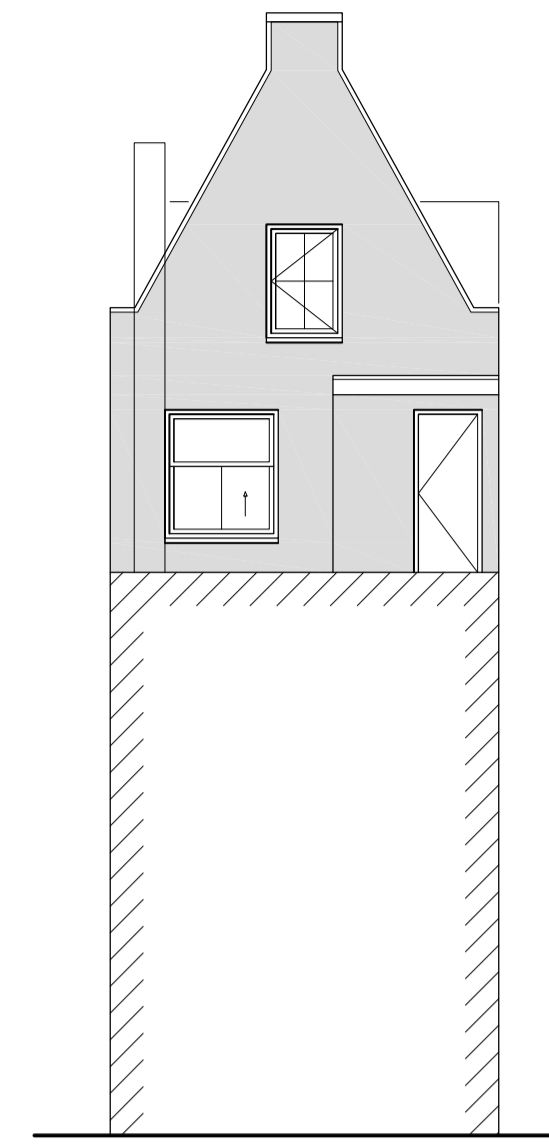


Achtergevel
Ongewijzigd

afkorting	symbool	omschrijving
sl	—	constructieve muren
rg	×	lichte scheidingswand
mv	○	standleiding
cv	+	rookgasafvoer & luchttoevoer
gz	□	mechanische ventilatie
mk	□	cv-ketel
gas	□	geizer
gas	□	meterkast
gas	□	gasmeter
hwa	□	hemelwaterafvoer
wn	□	wasmachine
wd	□	wasdroger
kk	□	koelkast
kt	□	kooktoestel
vk	□	verkeersruimte
gvk	□	gemeenschappelijke verkeers- verblijfsruimte
vr	□	rookmelder op lichtnet volgens NEN 2555
mm	□	weerstand branddoorslag en brandoverslag in minuten
WBDBO	□	

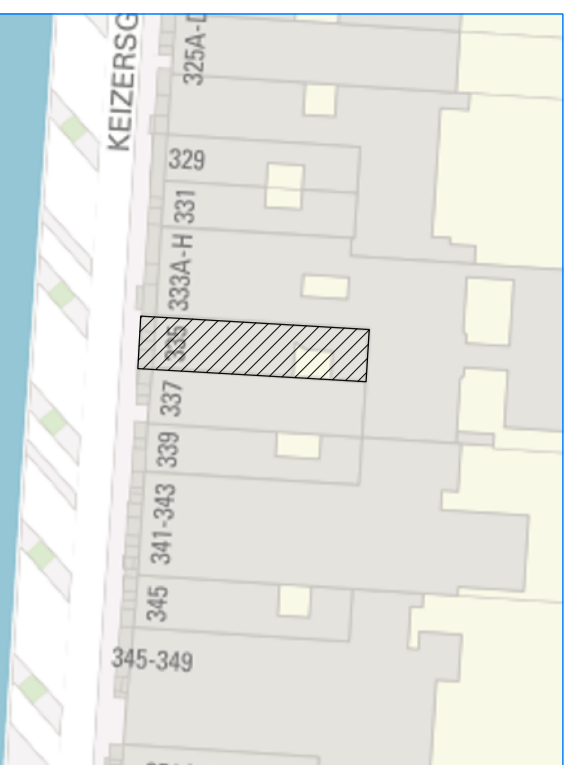


Noord
Situatie, schaal 1: 500


Project gegevens:
 Straatnaam: **5.1, 2, e**
 Postcode: 1016 EG
 Gemeente: Amsterdam
 Gebied: De 17e Eeuwse
 Stadsuitbreiding
 Kadaster: Sector:
 Monument: Ja
 Orde pand: Orde 1

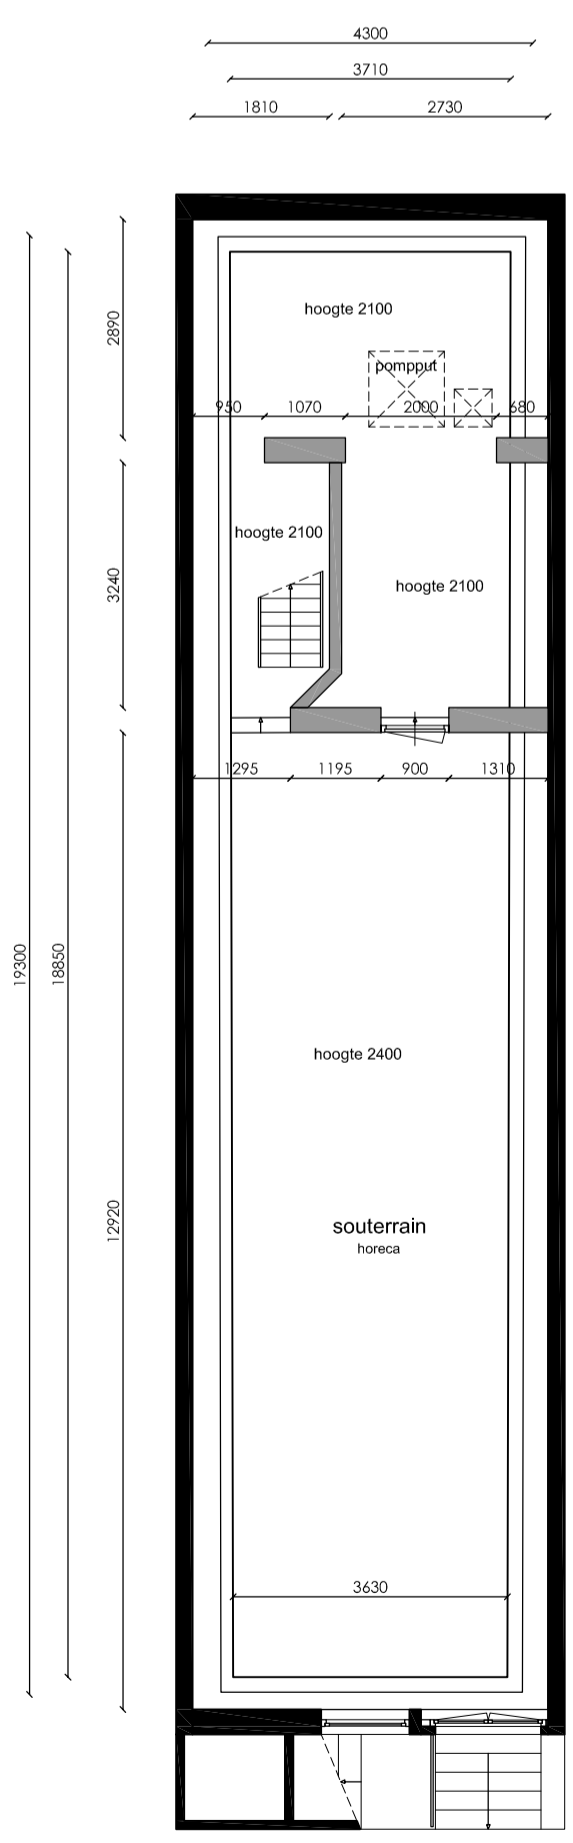


Souterrain

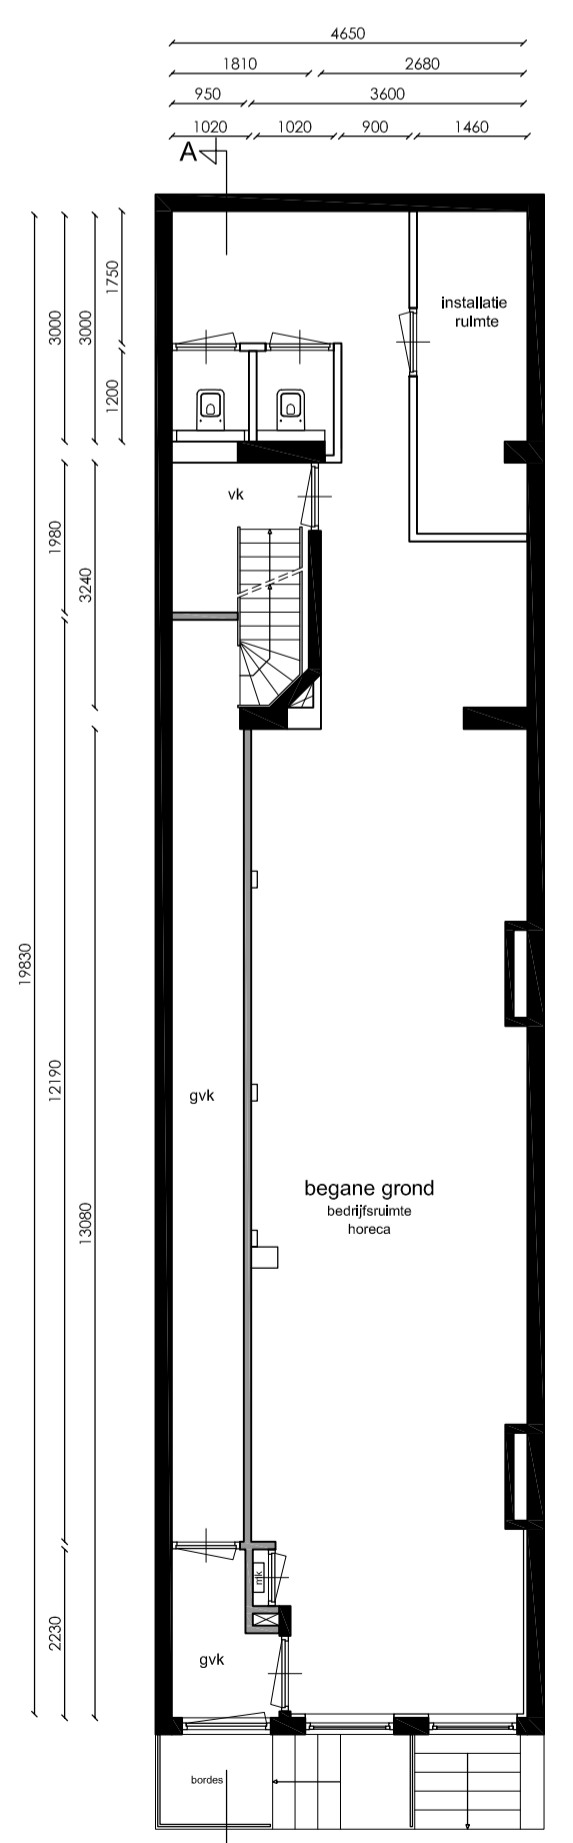


Bel-etage

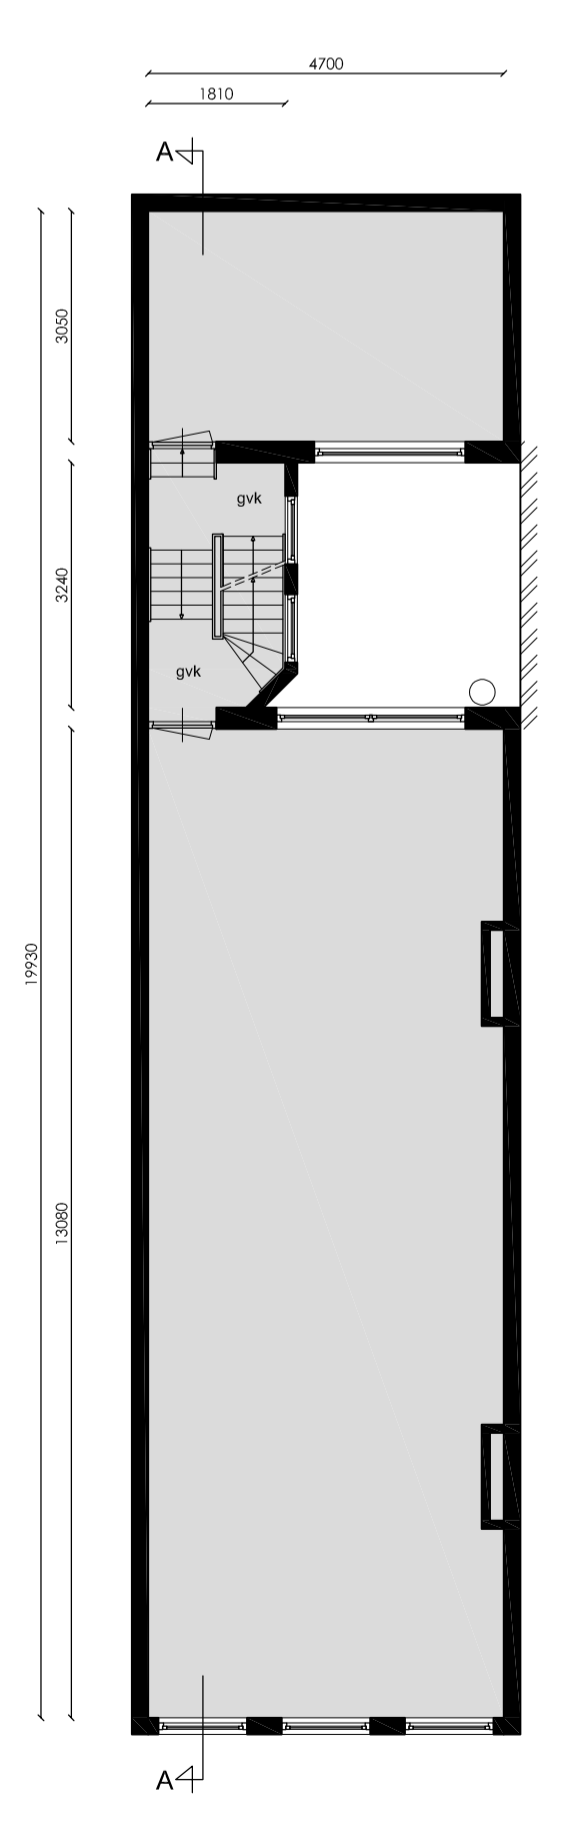

Eerste verdieping

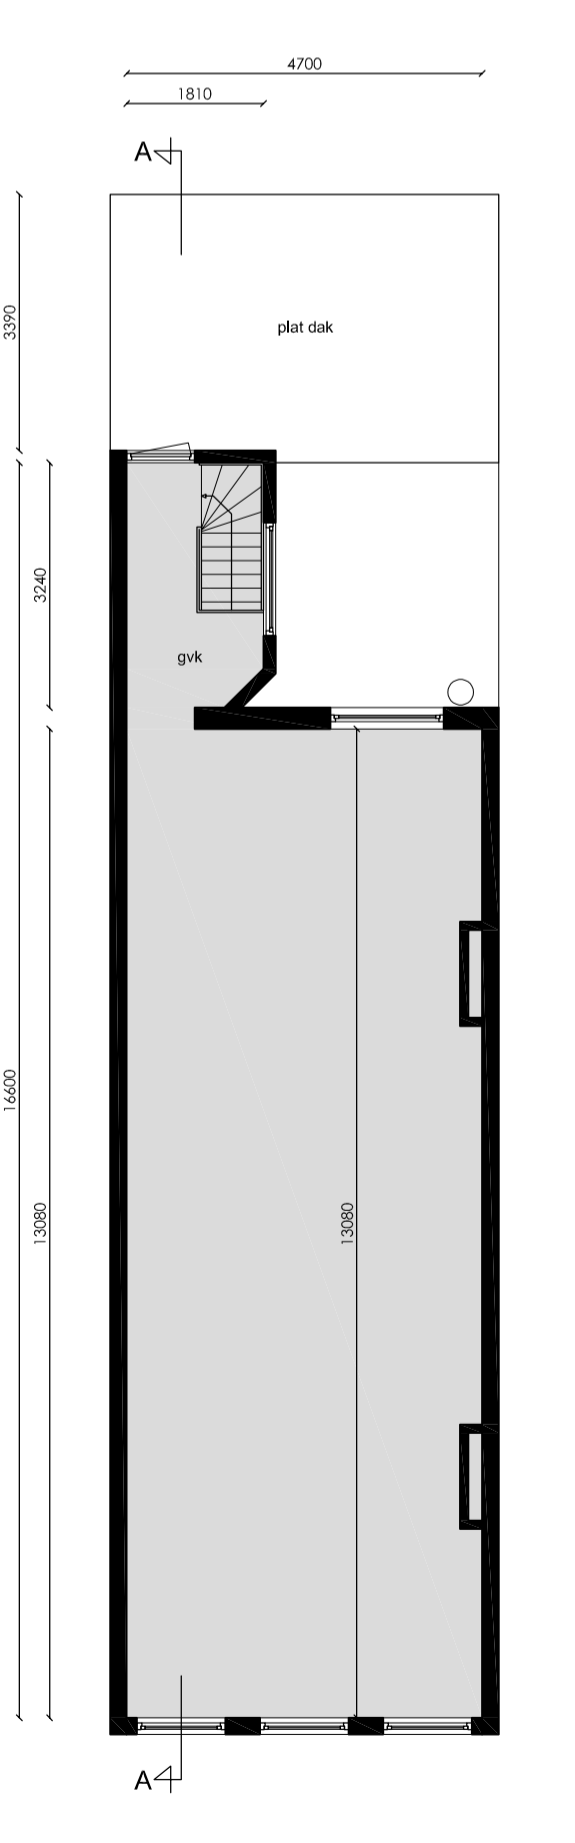

Tweede verdieping

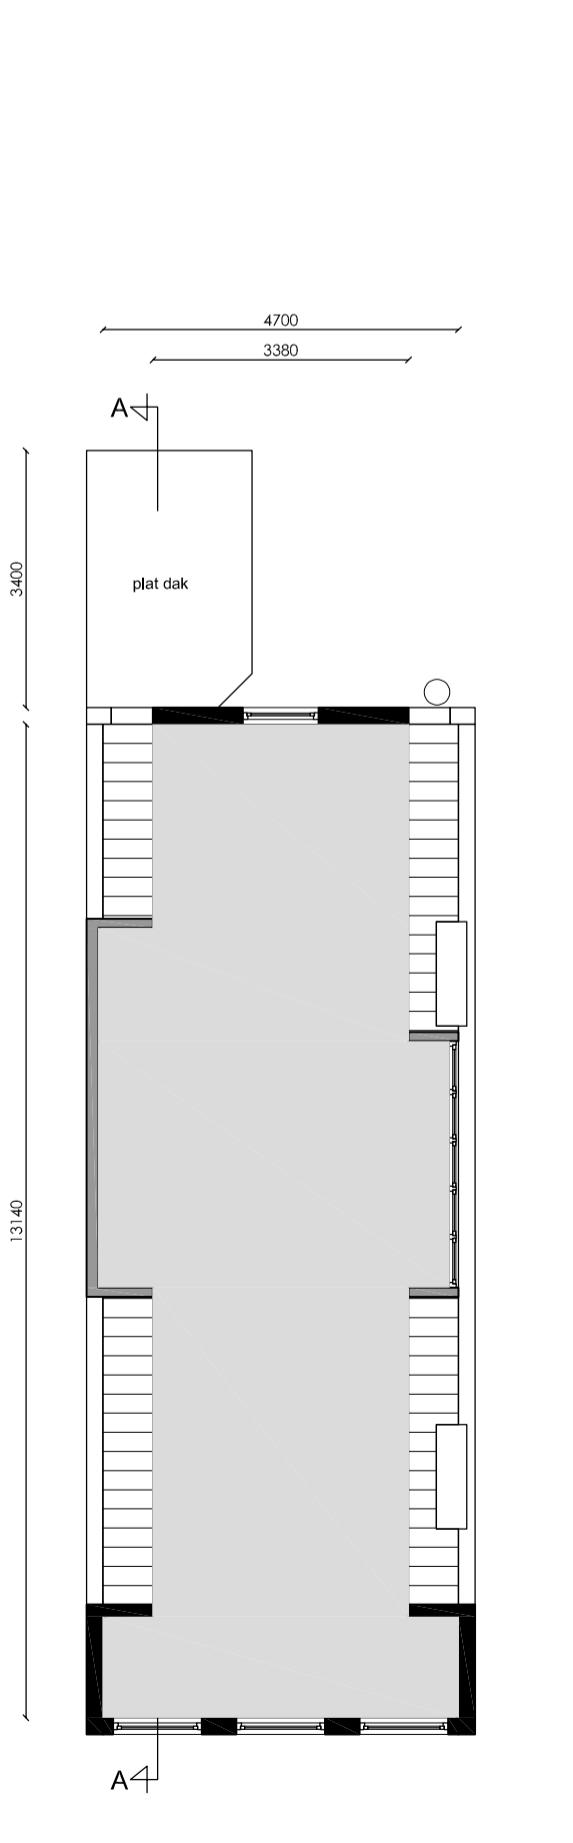

Zolderverdieping

5.1, 2, e
Amsterdam

Onderwerp: Nieuwe toestand
 Fase: Omgevingsaanvraag
 Datum: 11-07-2023
 Gewijzigd: 06-08-2023
 Schaal: 1: 100
 Werknummer: 18231