




Situatie De Catamaran; Aanpassingen schoolomgeving  
Schaal 1:200

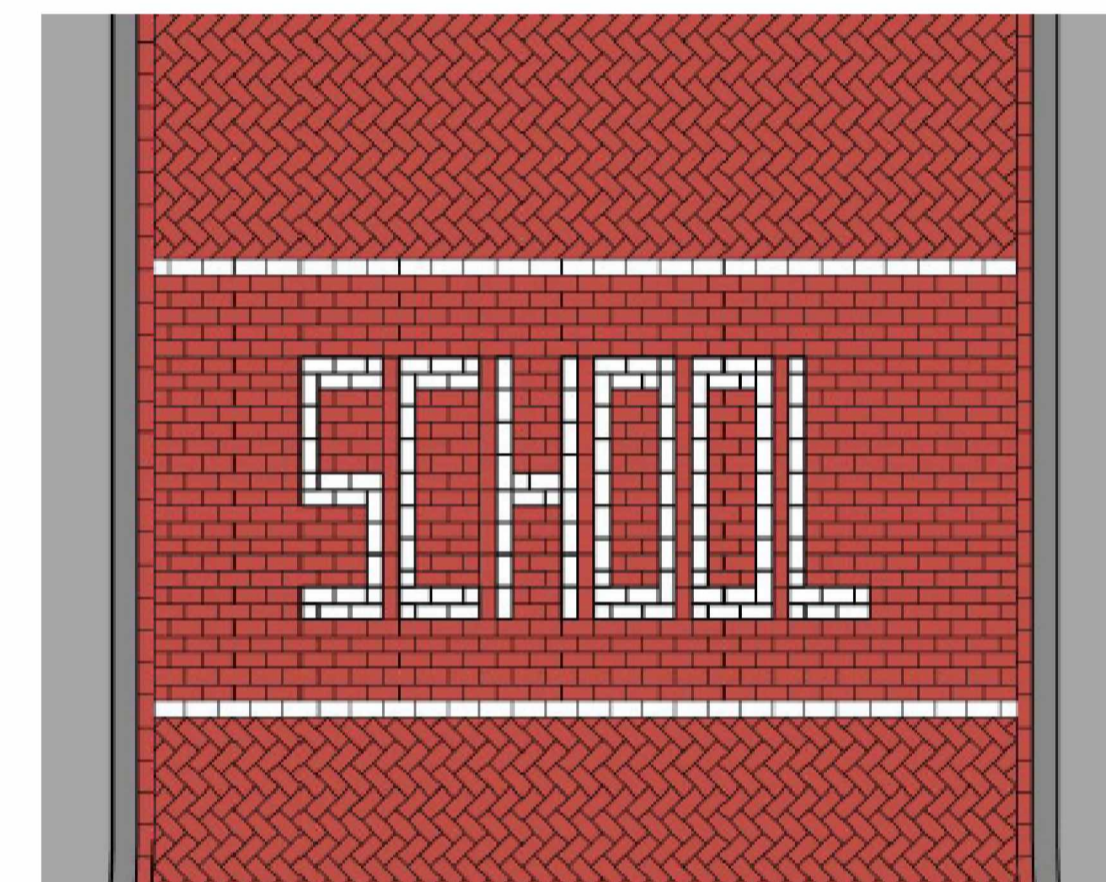

Voorbeelduitwerking op straat  
Letterhoogte 1,60m



Ondersteunende bebording

ma t/m wo  
8:00-8:30 en 14:30-15:00  
en wo 12:15-12:45  
uitgezonderd schoolvakanties  
Onderbord



- ✘ Gemeente Amsterdam
- ✘ Ruimte & Duurzaamheid

**Infrastr. verkeersveiligheidsmaatregel**

Product	Schetsontwerp		
Status	Definitief		
Variant	Verkeersmaatregelen Schoolzone De Catamaran		
Opdracht	Sd West		
Ontwerp	NS-001	Datum	02-08-2022
Getekend	[Signature]	Revisie	Versie D2
Projectnr.	20_001	Schaal	1:200 (A0)
Bestand	21.001-NS-001- Catamaranschool.dwg		
IPS bestand			