


416-440

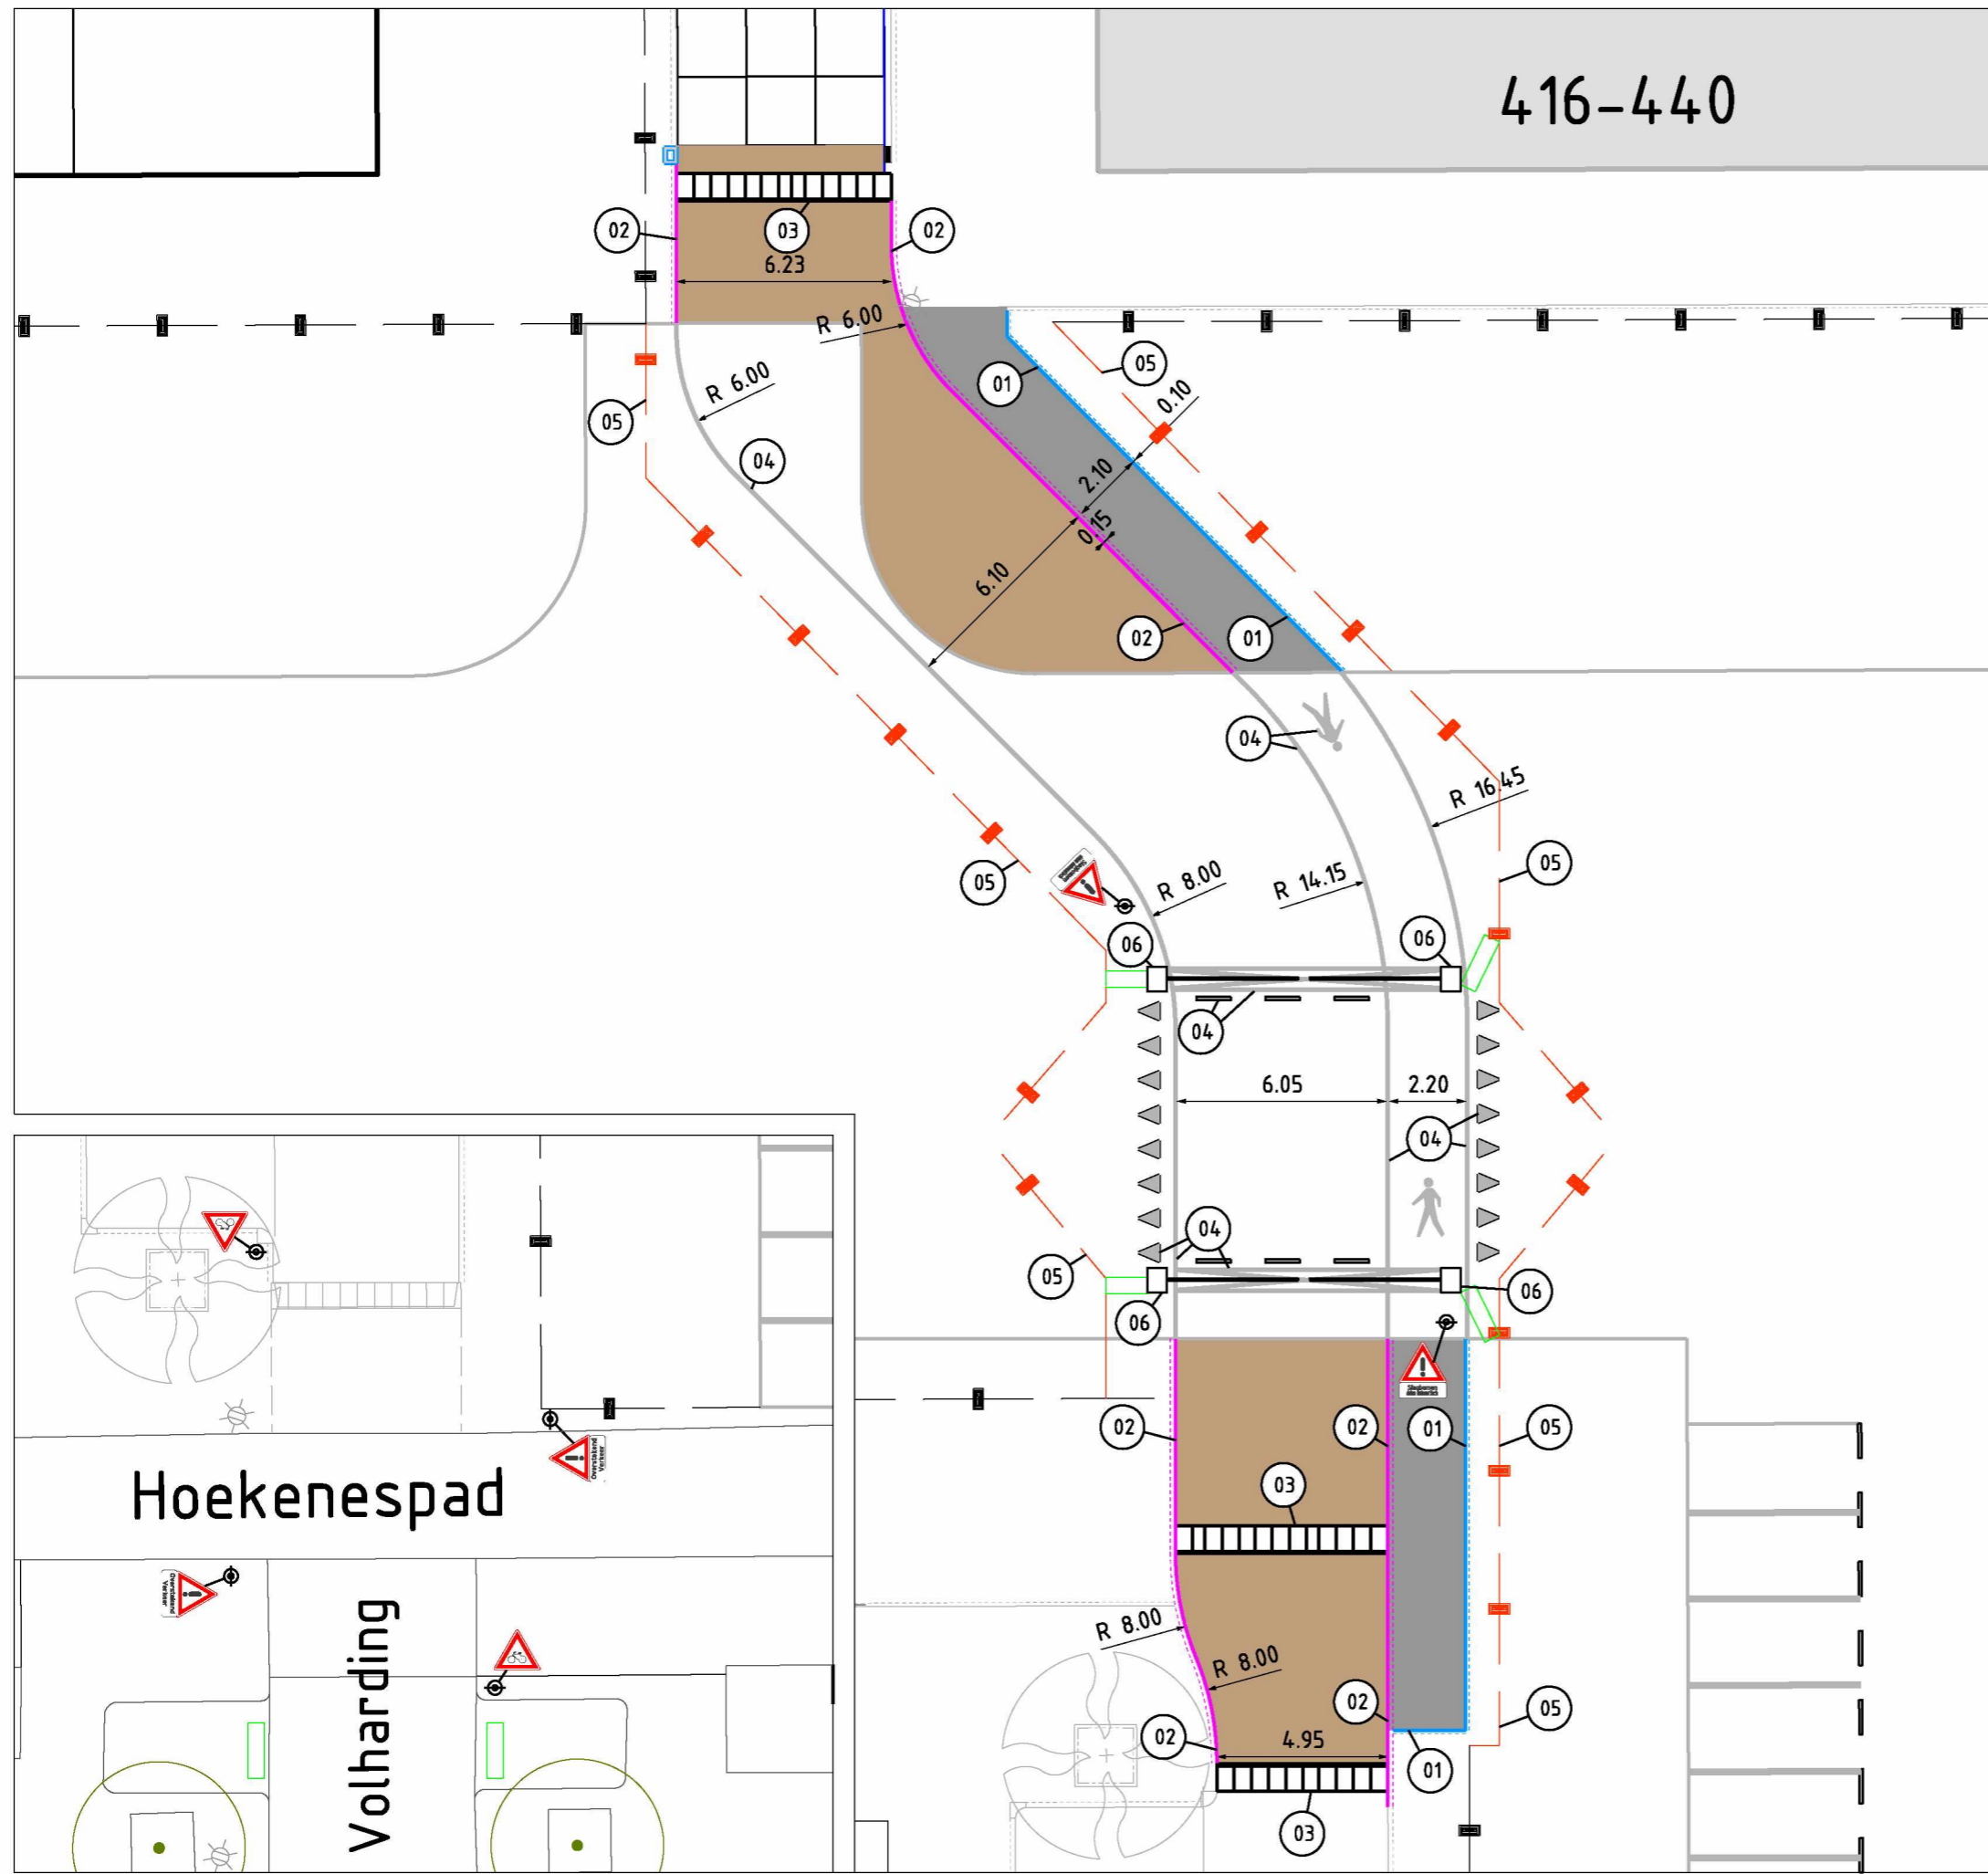

Legenda aan te brengen materialen

- 01 Opsluitband 100x200mm, glad grijs
 - 02 Trottoirband 130/150x250mm, glad grijs
 - 03 Inritblokken 500x800mm
 - 04 Termoplastische markering op bestaand asfalt
 - 05 Hekwerk
 - 06 Slagboom 4000mm
- Betonstraatstenen keiformaat
 - betontegels 300x300x80mm
 - Betonblok



		Ingenieursbureau		Mesperstraat 430 Postbus 5025 1100 AR Amsterdam Telefoon: 020-612 0000	
		Opdrachtgever: Gemeente Amsterdam			
Project: Centrum Nieuw-West				Onderdeel: Doorsteek Jan Celestraat	
Status: Concept	Fase:	Behoort bij:	Schaal: 1:200	Datum: 7-1-2022	Formaat: A3
Opsteller: 5.1.2.e	Goedgekeurd en vrijgegeven: 01 5.1.2.e	Paraaf:	Aantal bladen: 1	Wijziging:	
Projectnummer: 5.1.2.e	Tekeningnummer: 01	Bladnummer: 1	Auteursrechten voorbehouden		Documentnr.:
Bestandsnaam: rules			Plotdatum: PLTD		