


PEILMATEN INDICATIEF, NIET TE GEBRUIKEN ALS UITGANGSHOOGTE


VAN OLDENBARNEVELDTPLEIN
AMSTERDAM


SITUATIE

LEGENDA	
	DIEP SONDERING MET PLAATSELIJKE WRIJVING
	NIET UITGEVOERDE SONDERING
	INSPECTIEPUT
	BORING
	PEILBUIS
Hoogtematen zijn gemeten met dGPS	

		Alphen aan den Rijn Breda	
Datum:	07-03-2025	Projectnummer:	2500106
Schaal:	1: 250		
Getekend:	5.1.2.0	Tekeningnr: T01	
Formaat:	A3		

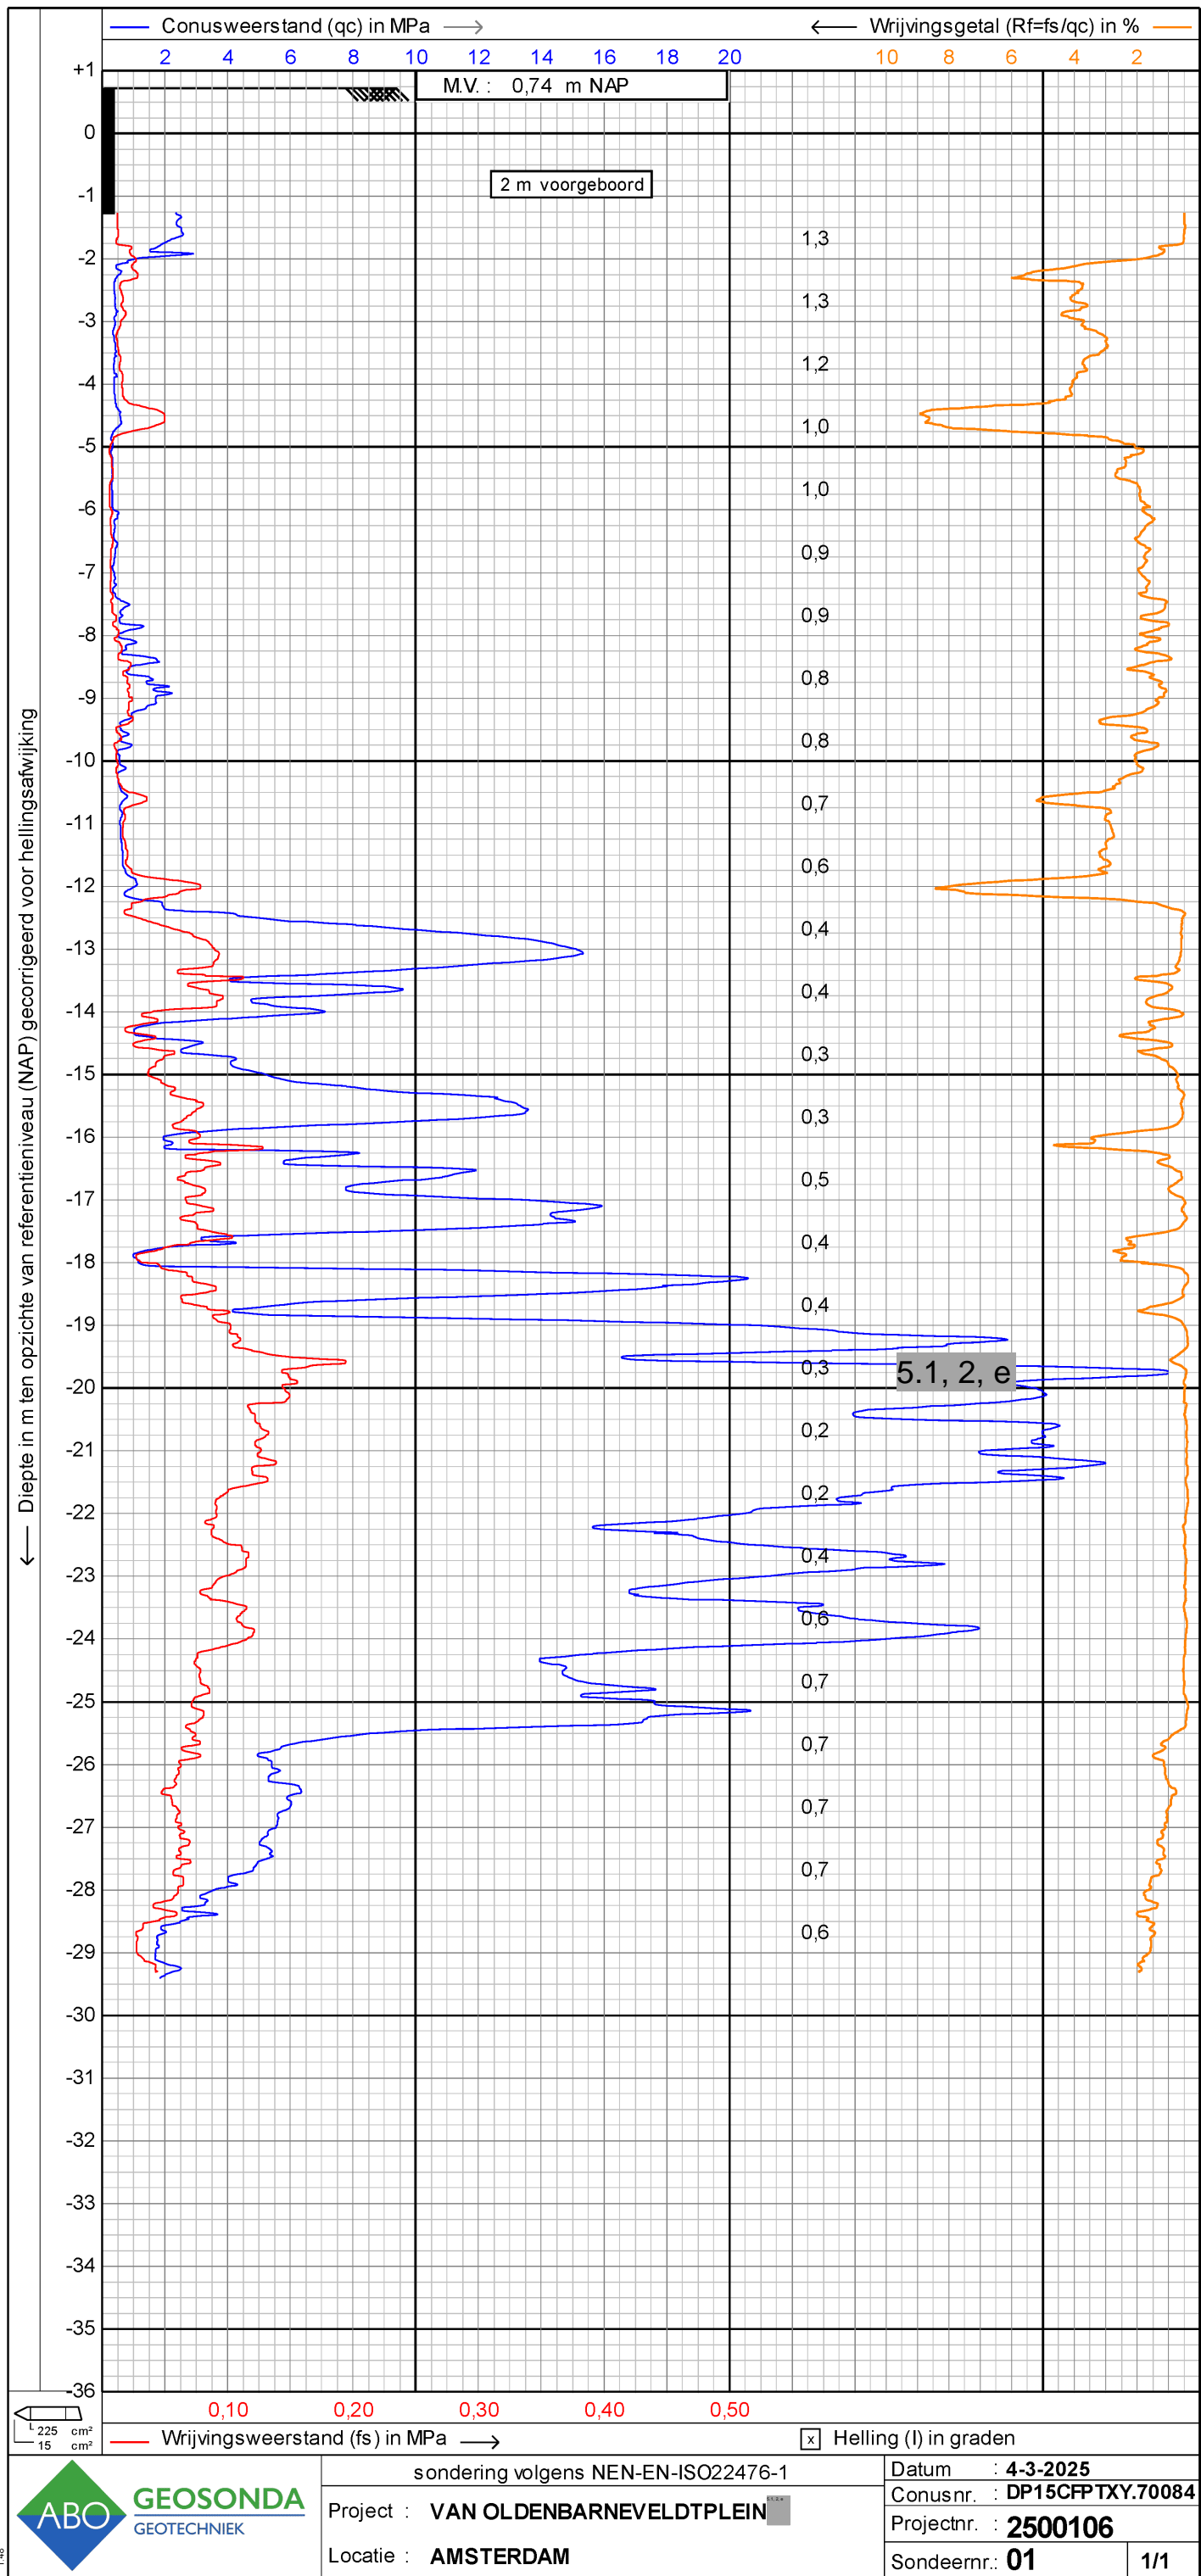

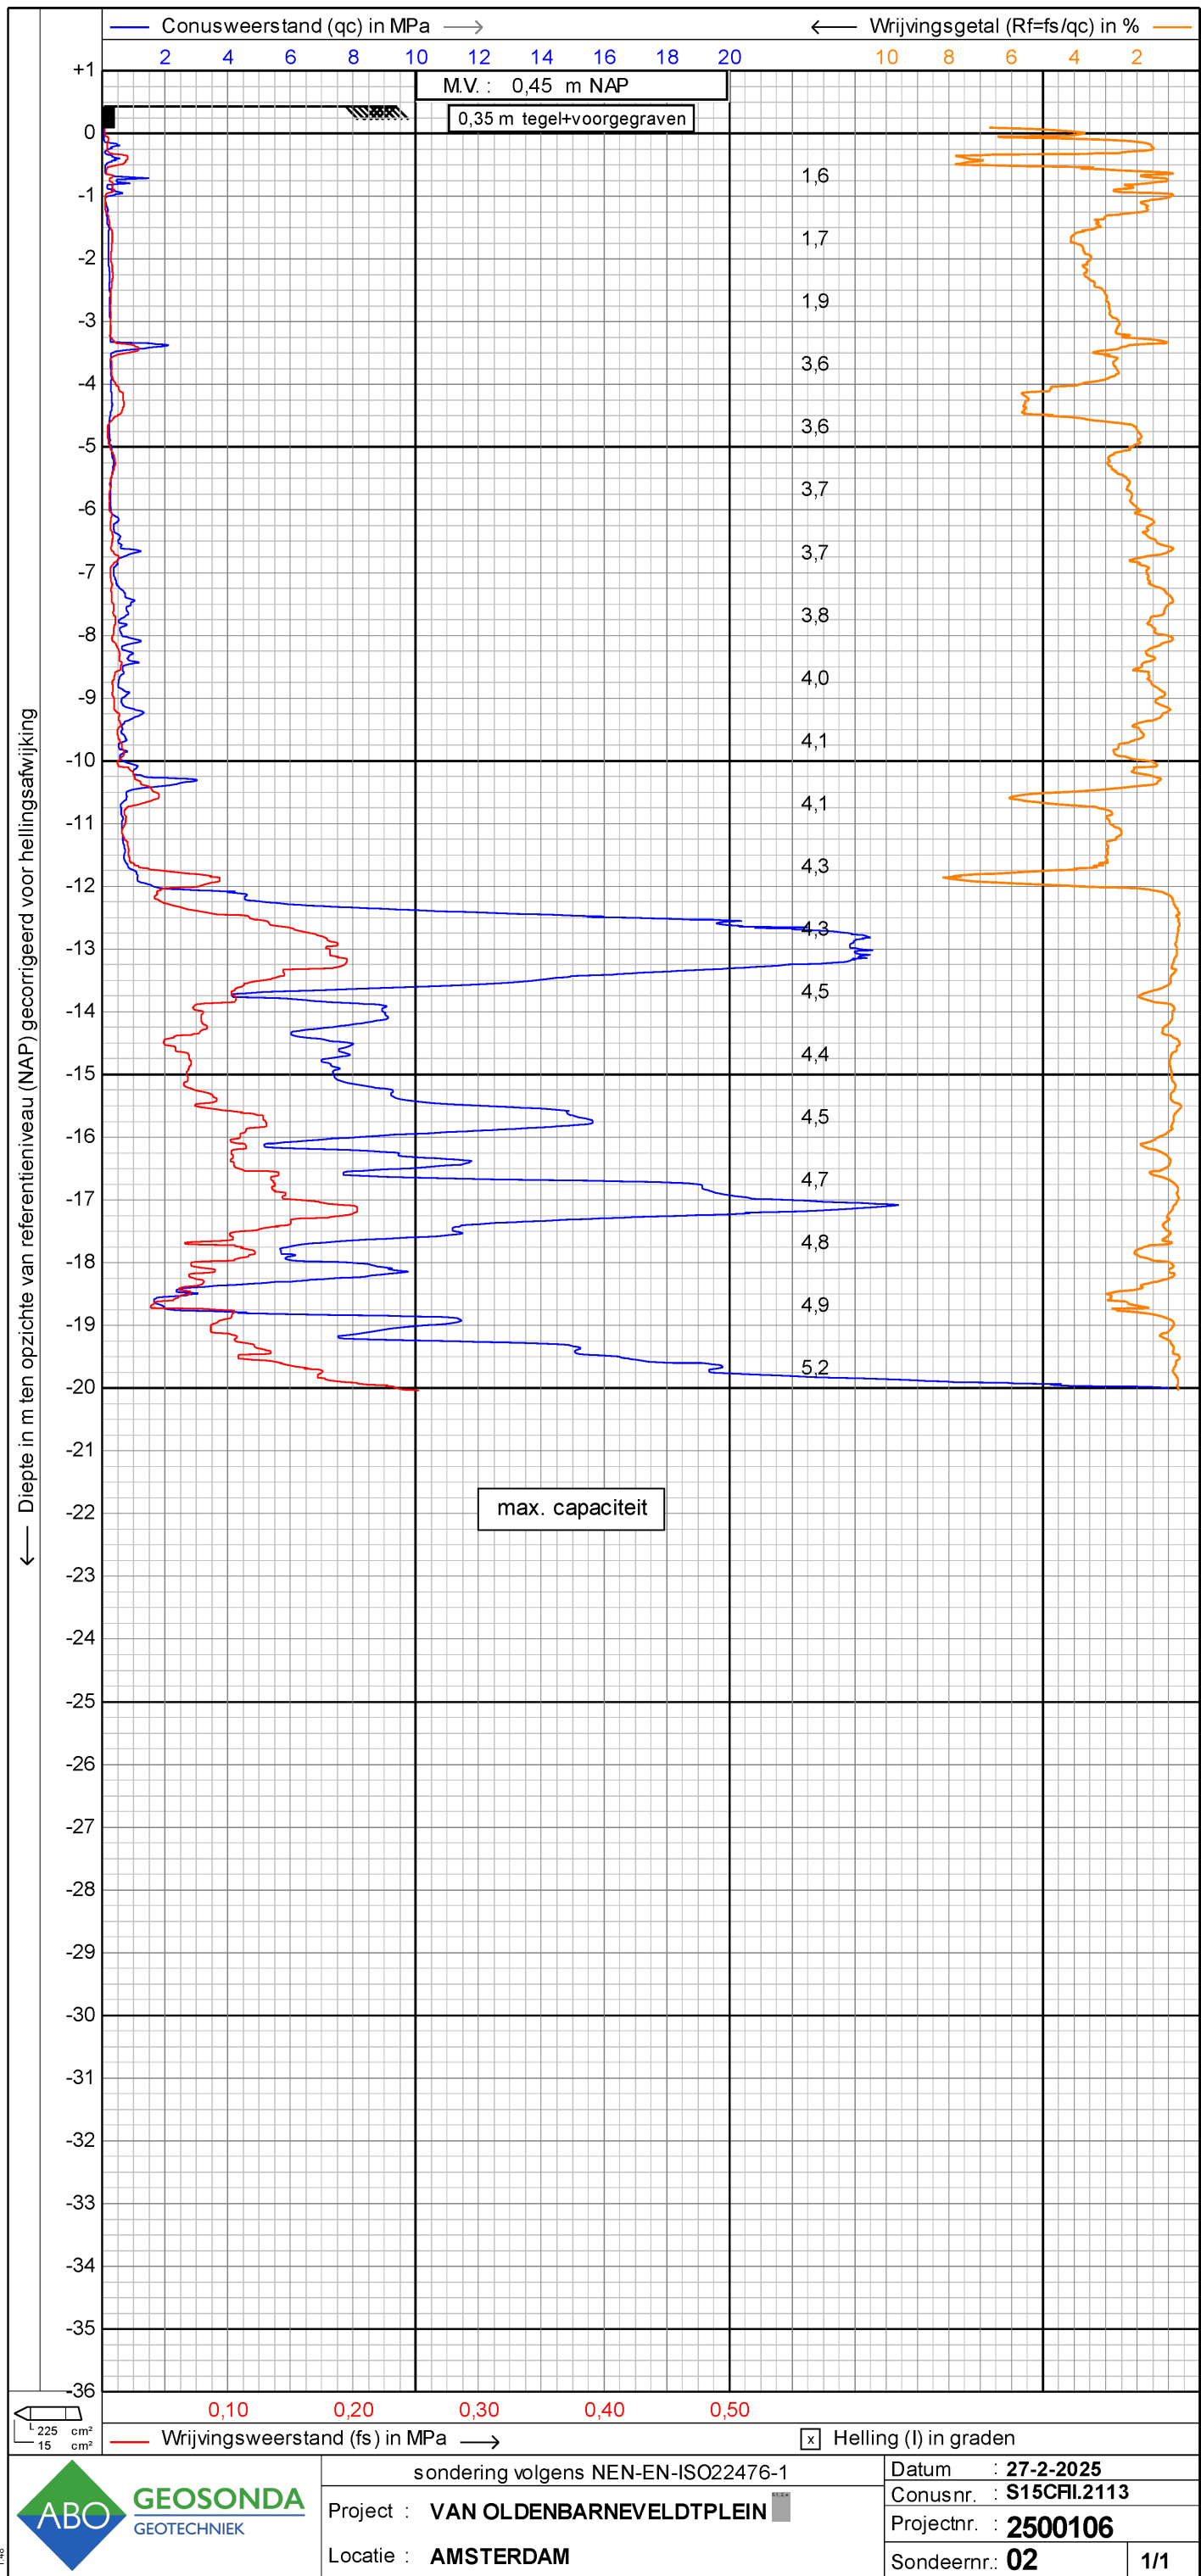

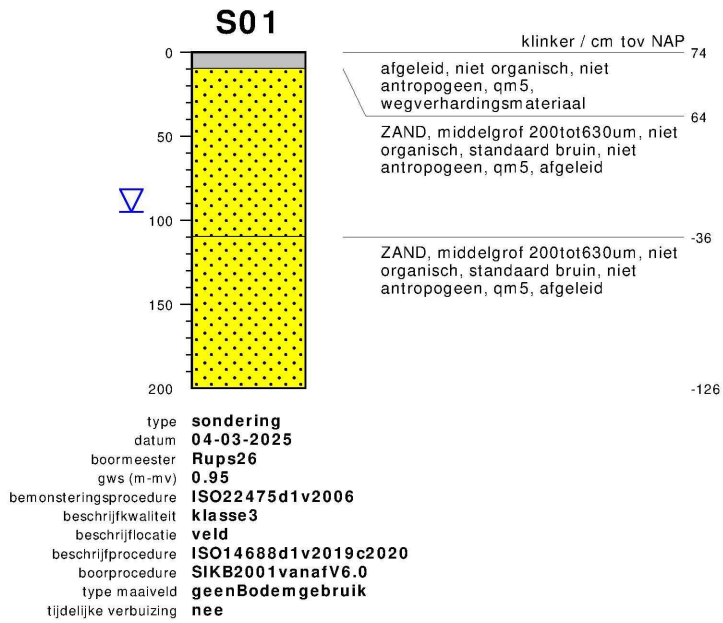

bodemprofielen

onderzoek	VAN OLDENBARNEVELDTPLEIN ⁵¹²⁴ TE AMSTERDAM
projectcode	2500106
getekend conform	NEN-EN-ISO 14688
kader aanlevering	publiekeTaak
kader inwinning	verkenndOnderzoek
kaderstellende procedure	EN1997d2v2007
vakgebied	geotechniek