




Doorsnede 1

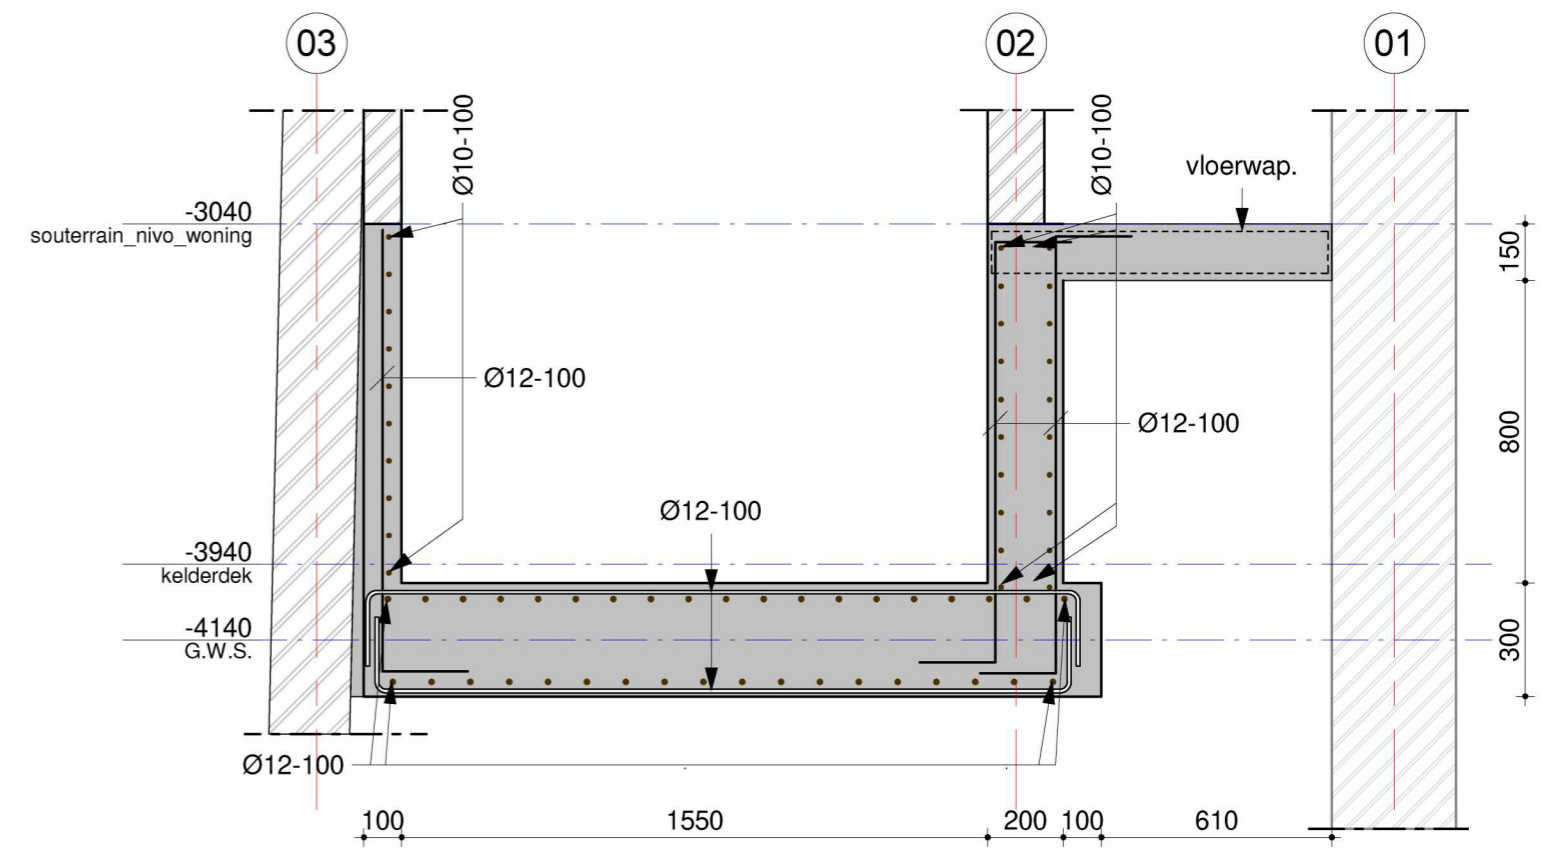


Doorsnede 2

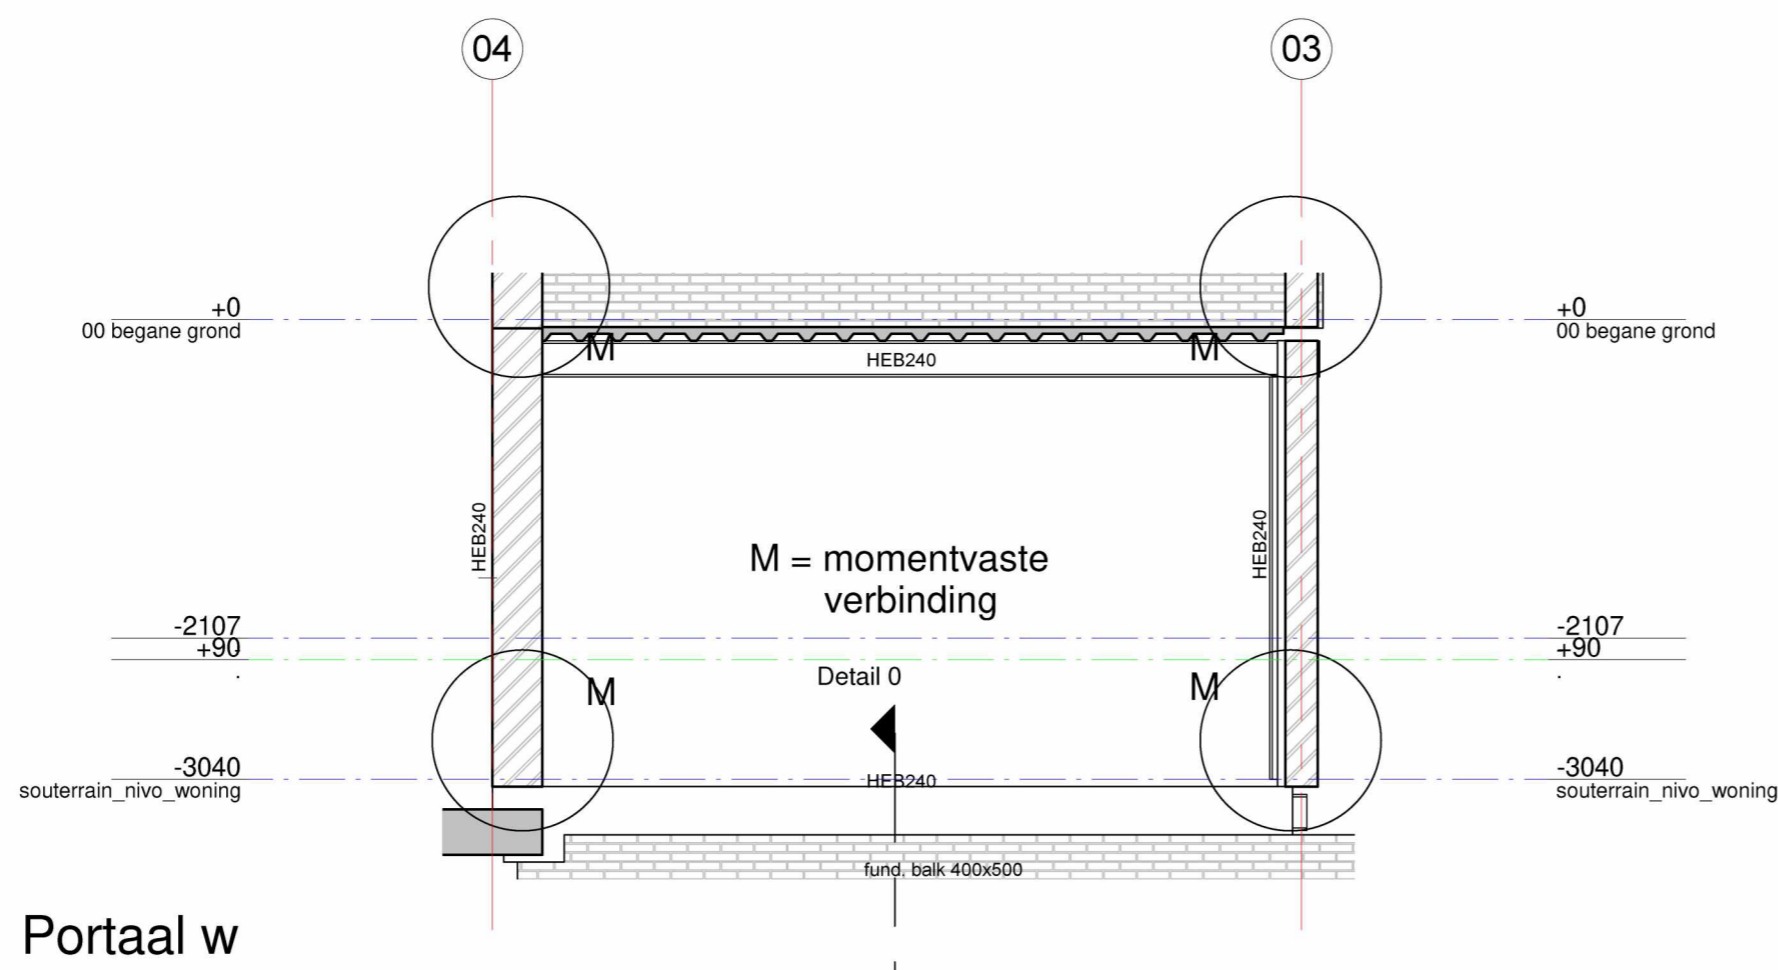

Portaal w

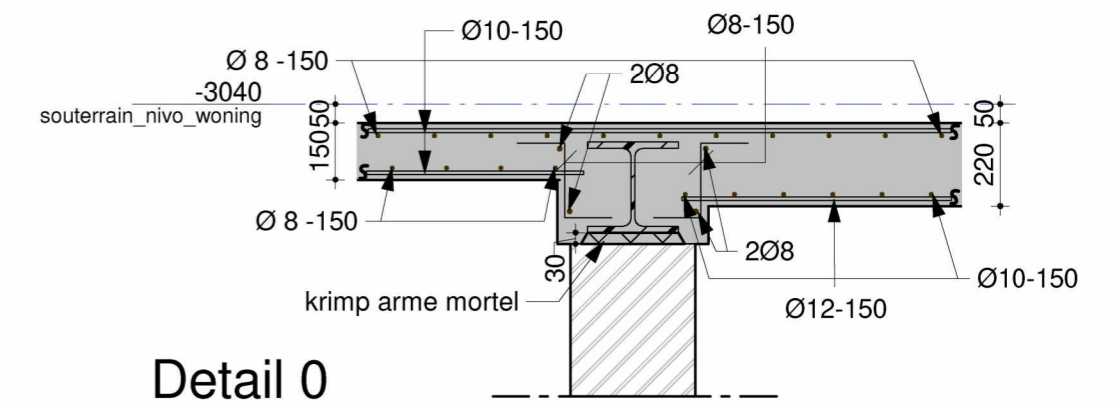


Detail 0

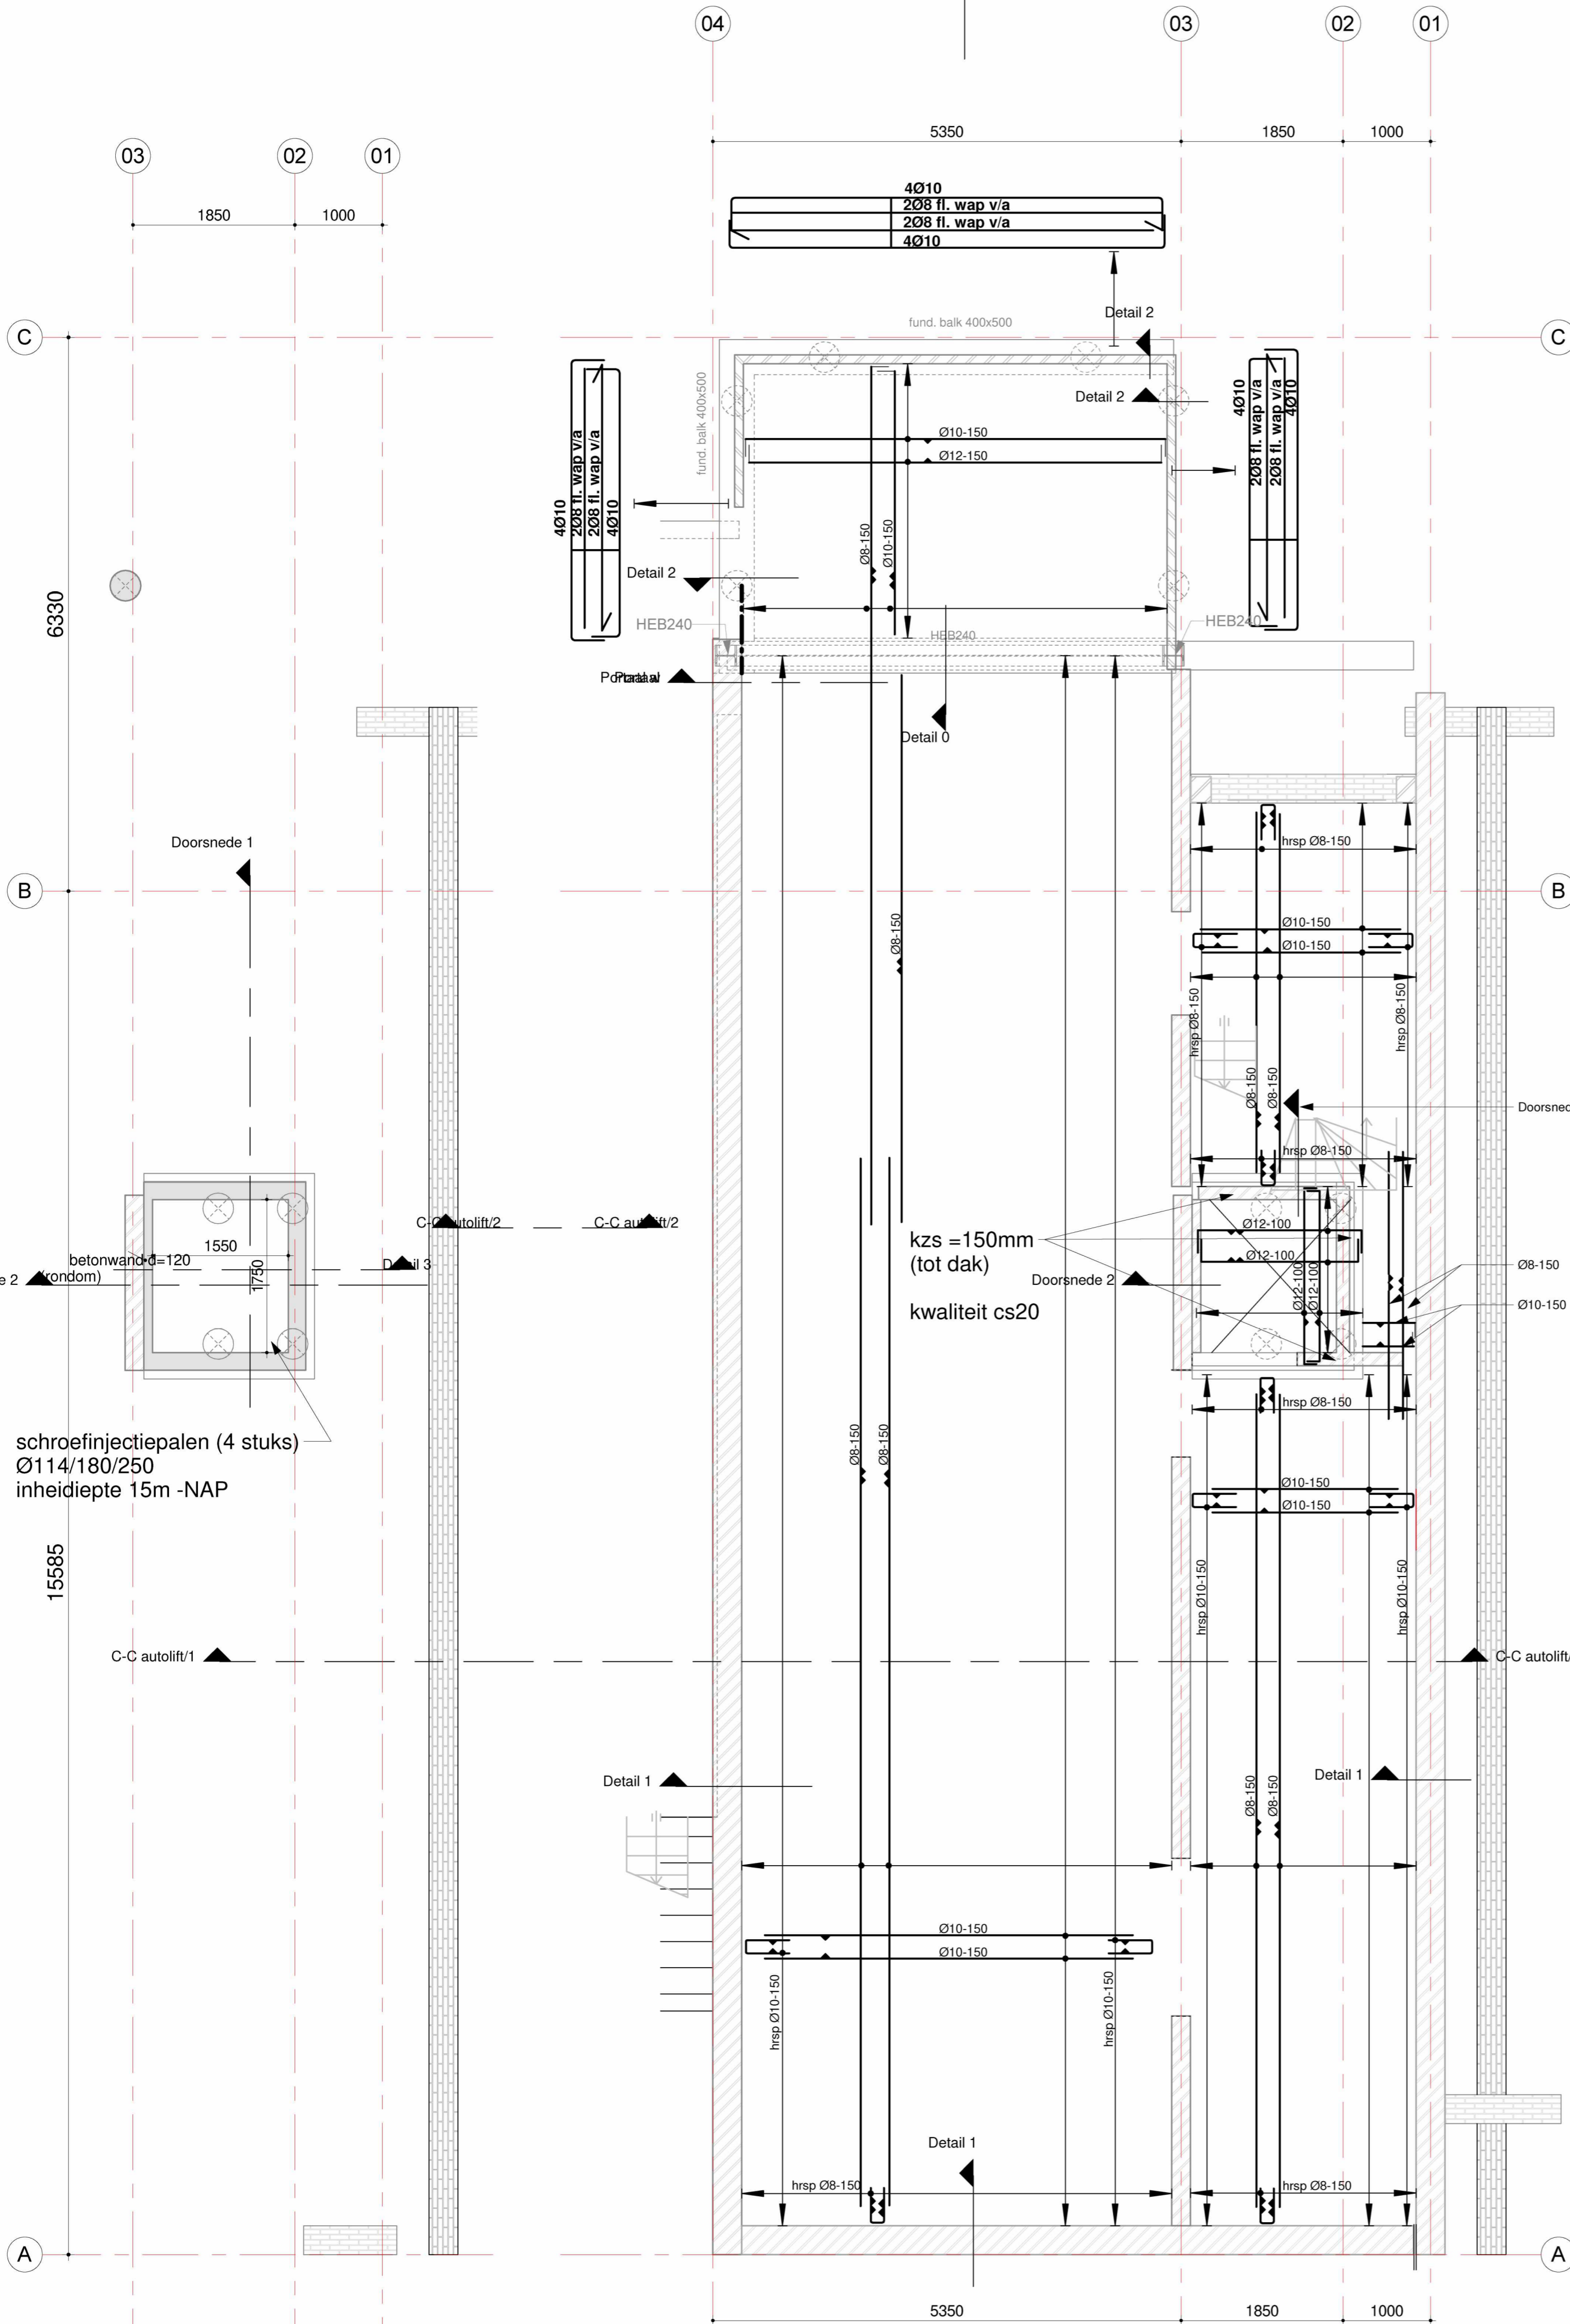


Liftput nivo

Souterrain nivo

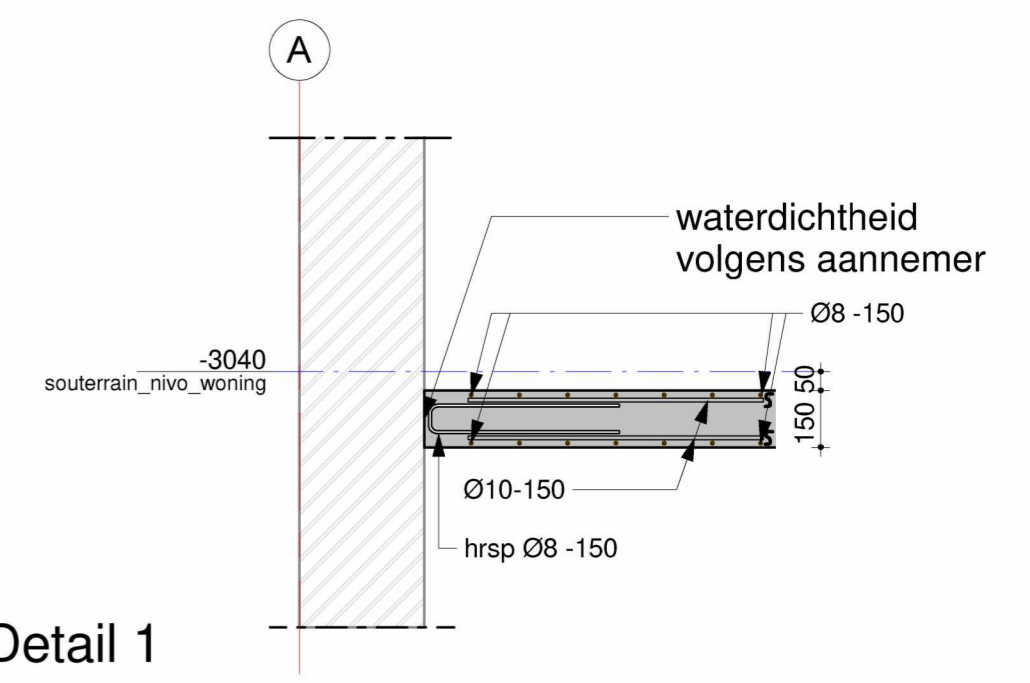

Detail 1

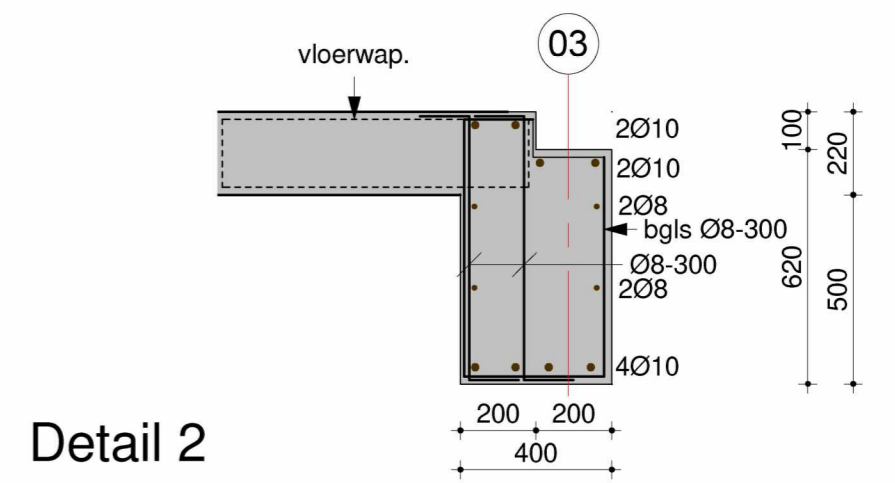

Detail 2

Deze tekening alleen te gebruiken voor wapening

laslengte wapening; indien anders aangegeven van toepassing: NEN-EN 1992


diameter:	laslengte:	diameter:	laslengte:	diameter:	laslengte:
Ø 6		Ø 12	650mm	Ø 25	
Ø 8	400mm	Ø 16		Ø 32	
Ø 10	550mm	Ø 20		Ø 40	

opmerkingen:

algemene betongegevens:

kwaliteit : C30/37 staatkwaliteit: B500B
milieuklasse: XC1, XC2 van toepassing: NEN-EN 1992

dekking balken/voer: dekking kolommen: dekking wanden: dekking vloeren:

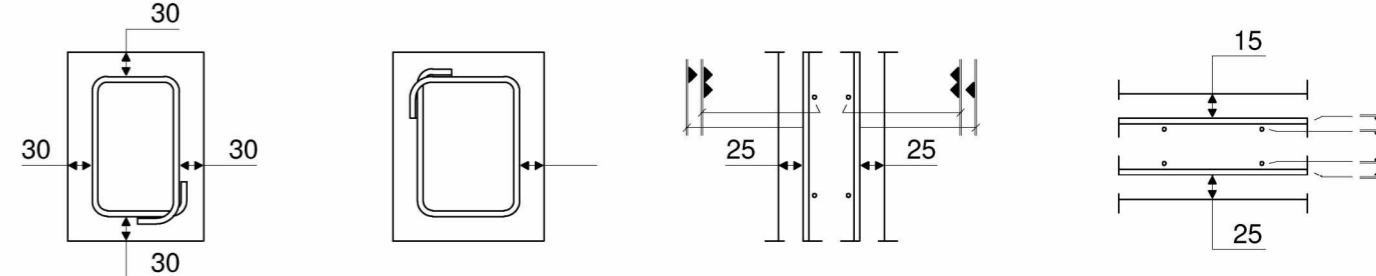

de dekking dient minimaal gelijk te zijn aan de staafdiameter indien de staven groter dan Ø25 zijn, dient de dekking minimaal 1,5x de staafdiameter te zijn

opmerkingen:

Algemeen:

- Alle maten in het werk te meten en controleren.
- Stempelplan door aannemer uit te werken.

datum: 08-10-2019 fase: WERK status: Definitief

VAN ROSSUM RAADGEVENDE INGENIEURS

project: van Eeghenstraat 104 Amsterdam
architect: OZ Amsterdam

opdrachtgever: XXXXXXXXXX

Souterrain woning, wapening

schaal: 1:50 akkoord:

formaat: A1 getekend:

ordernr.: 9332 boudend: fase: niveau: volgnr.: revisie:

WEK3001w