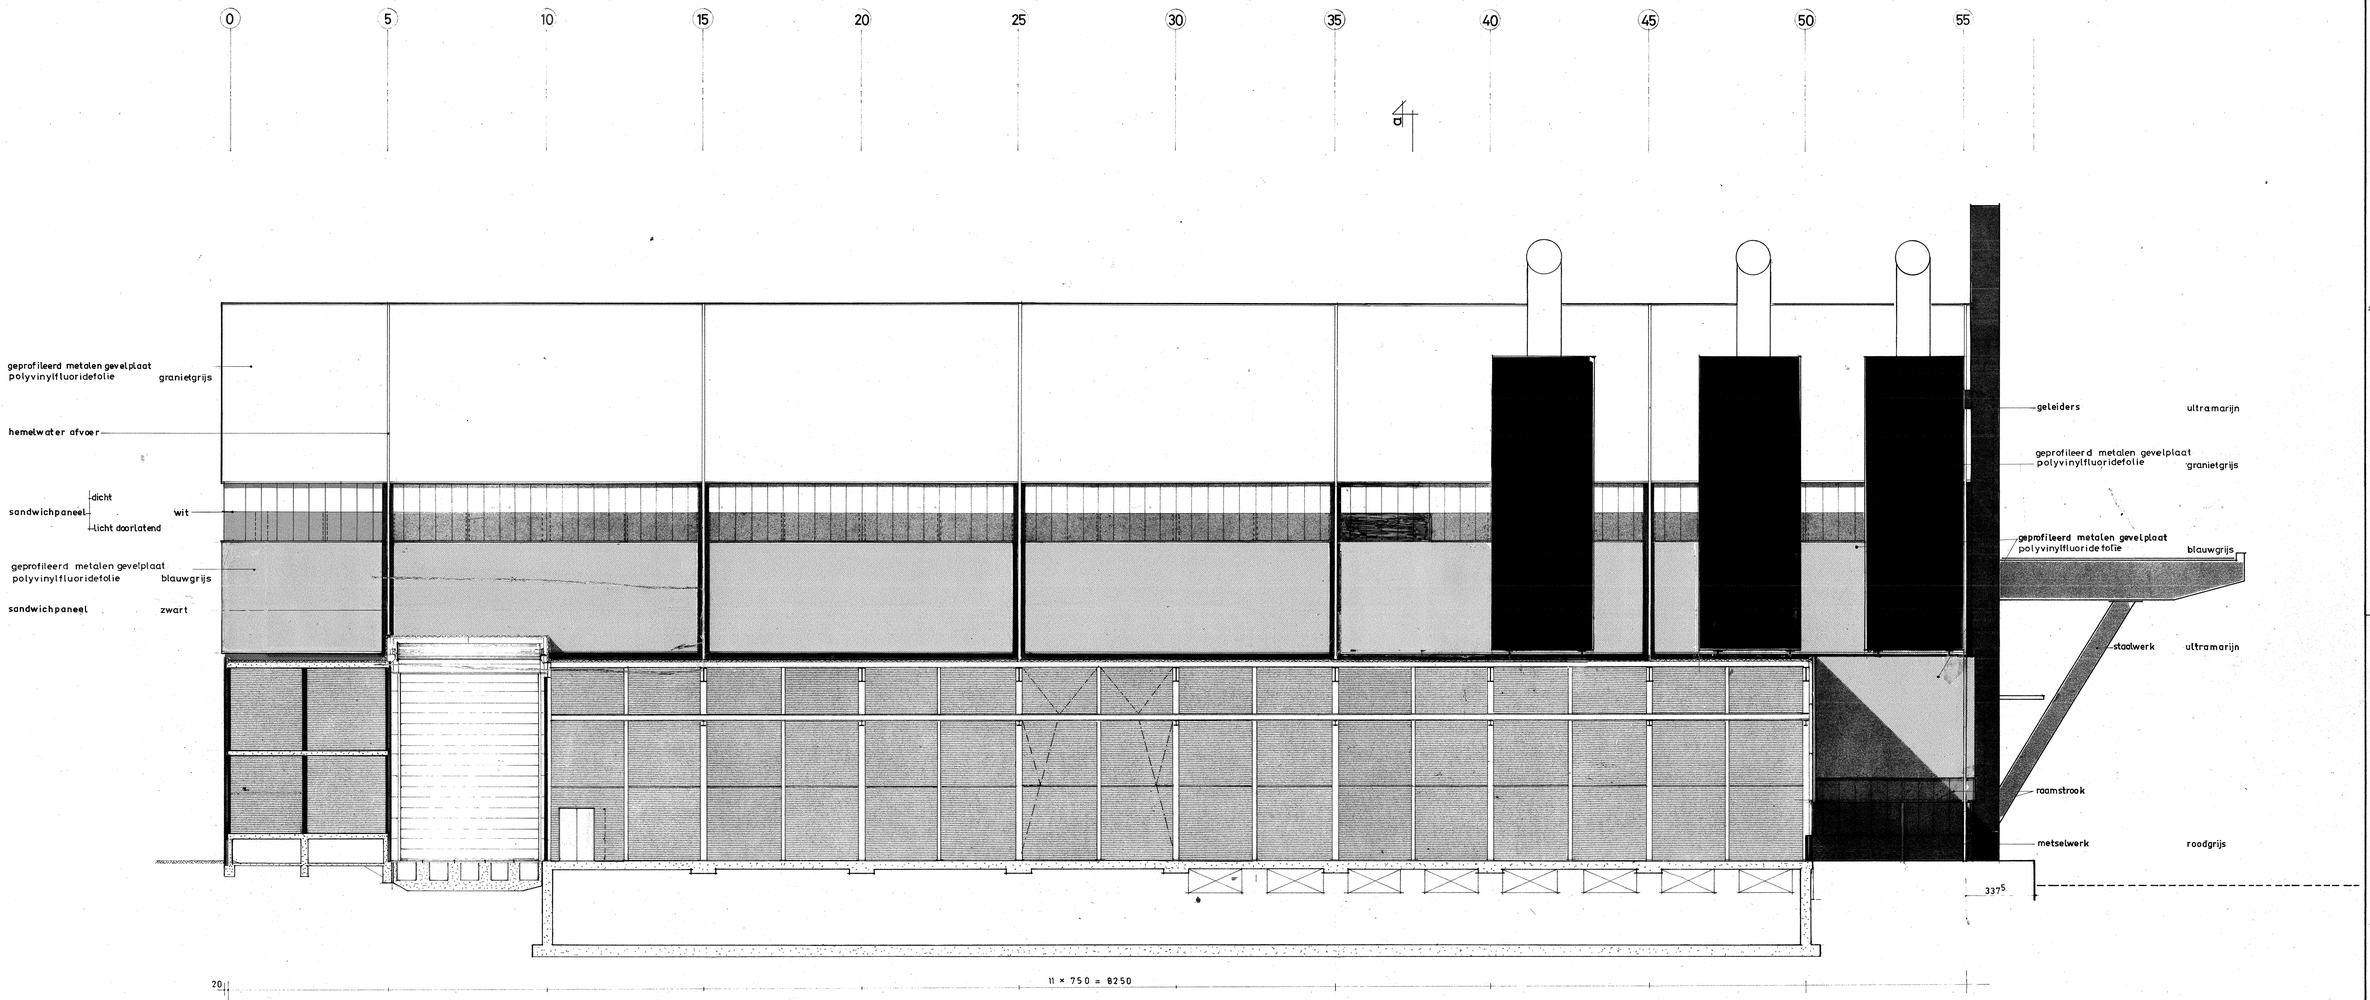

noordgevel

STORK WERKSPOOR DIESEL B.V.			
NIEUWBOUW T.B.V. TM 620			AMSTERDAM
NOORDGEVEL	VERT. DOORSNEDE	c–c(bestaand)	
gew.: d 19-4-'74 h	datum 27-11-'73	werk W1-138	
schaal 1:100		groep 01	serie / blad 5-1
ingenieurs- en architectenbureau huisman, nicolai en langhout b.v.			
telefoon 926447*	weesperzijde 62	amsterdam	