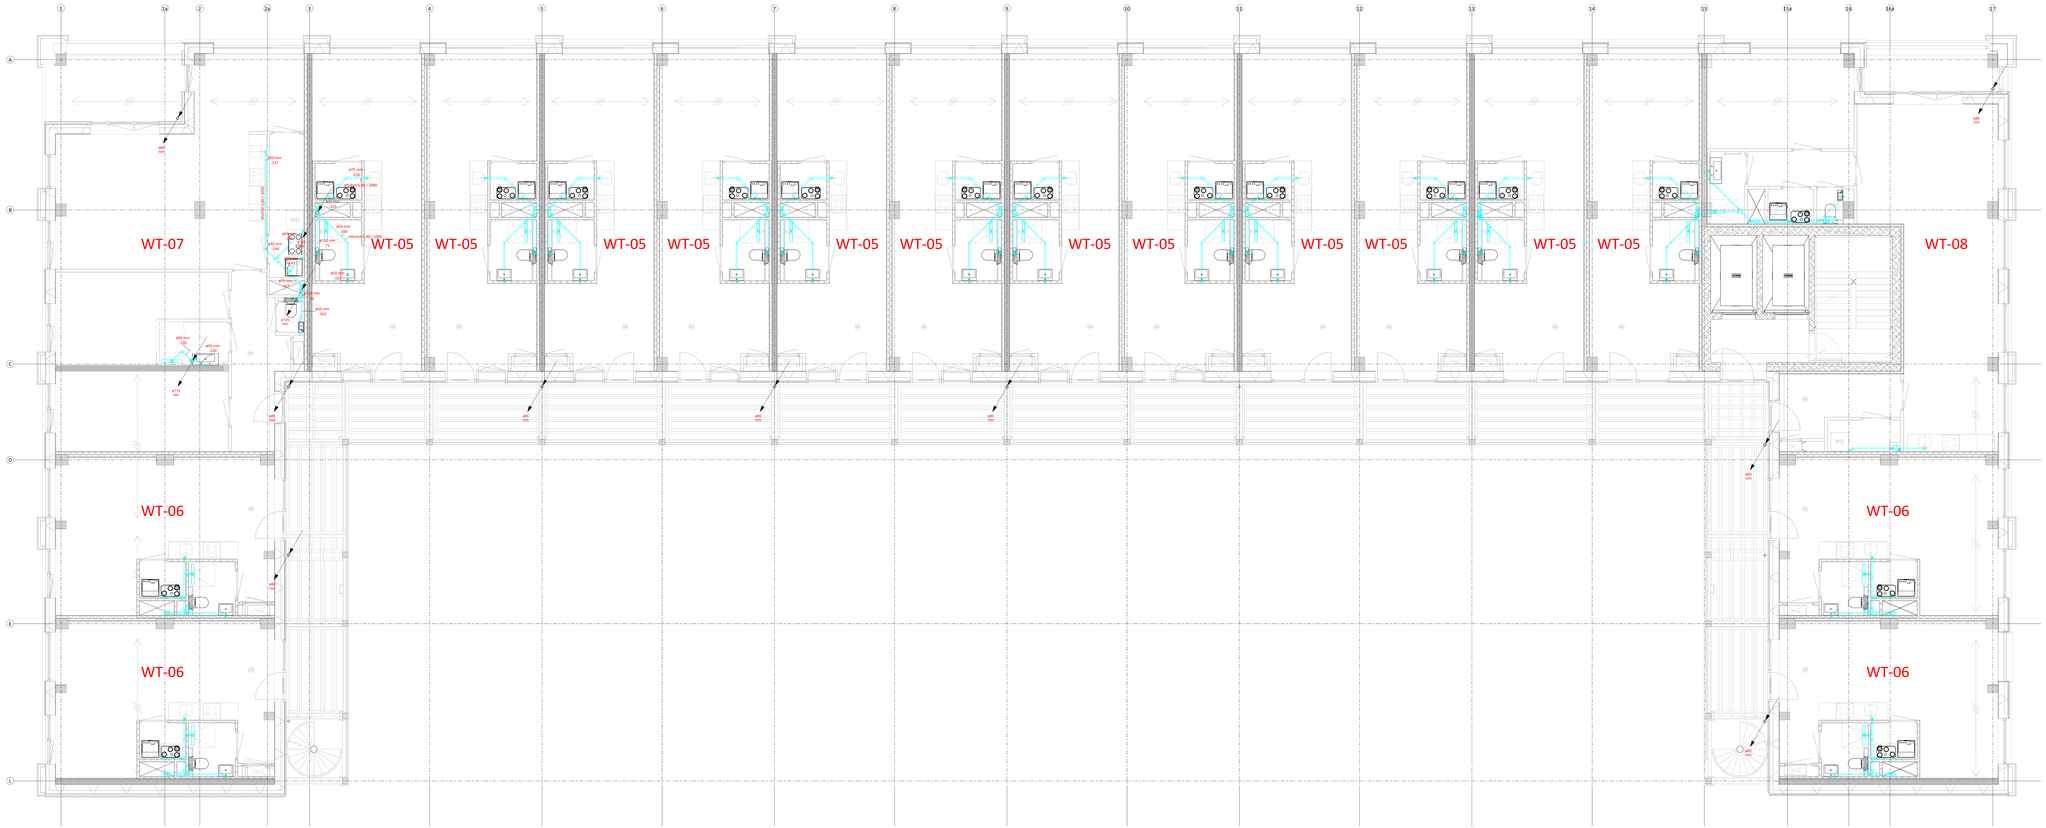

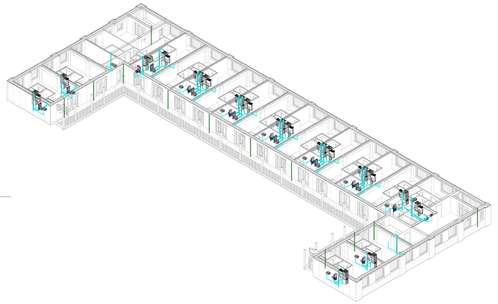

3D - Derde verdieping - Riolering

03 derde verdieping - Riolering

Schaal: 1 : 50

Renovatie riolering

Symbool	Omschrijving
	Riolering
	Hemelwaterafvoer
	Naar beneden
	Naar boven
	Van beneden
	Van boven
	Naar boven doorgaand
	Naar onder doorgaand
	Ontstoppingstuk

Revisie	Datum	Modelheer	Omschrijving	Paraaf
A				
B				
C				
D				
E				
F				
1	07-09-2023	Tmz	Definitief	

Project
De Koffiefabriek Amsterdam
Werktuigbouwkundige installaties

Locatie
Joan Muyskenweg 19
1096 BL Amsterdam (NL)

Onderwerp: Tmz
Fase: Definitief
Opdrachtgever: Definitief Driesprong
Tekening: Merosch

Verdieping
Derde verdieping

Merosch BIM ALL Building value

07-09-2023

RI-103