



Renvooi


- bestaand metselwerk
- nieuw metselwerk
- lichte bouwsteen (bestaand)
- lichte bouwsteen (nieuw)
- hsb/metal stud wand
- isolatie
- houten vloer
- beton
- kozijn met glas
- deurkozijn binnendeur
- deurkozijn w.b.d.b.o. 30
- deurkozijn zelfsluitend
- radiator
- rookmelder conform NEN 2555
- w.b.d.b.o. 30 minuten
- w.b.d.b.o. 60 minuten
- mechanische ventilatie
- natuurlijke ventilatie
- ventilatie
- standleiding
- hemelwaterafvoer
- solartube
- riolering
- vbr verblijfsruimte
- vkr verkeersruimte
- be bergruimte
- mk meterkast
- dl daklicht
- wm wasmachine
- dr droger
- cv centrale verwarming
- rga rookgasafvoer
- ltv luchttoevoer t.b.v. CV

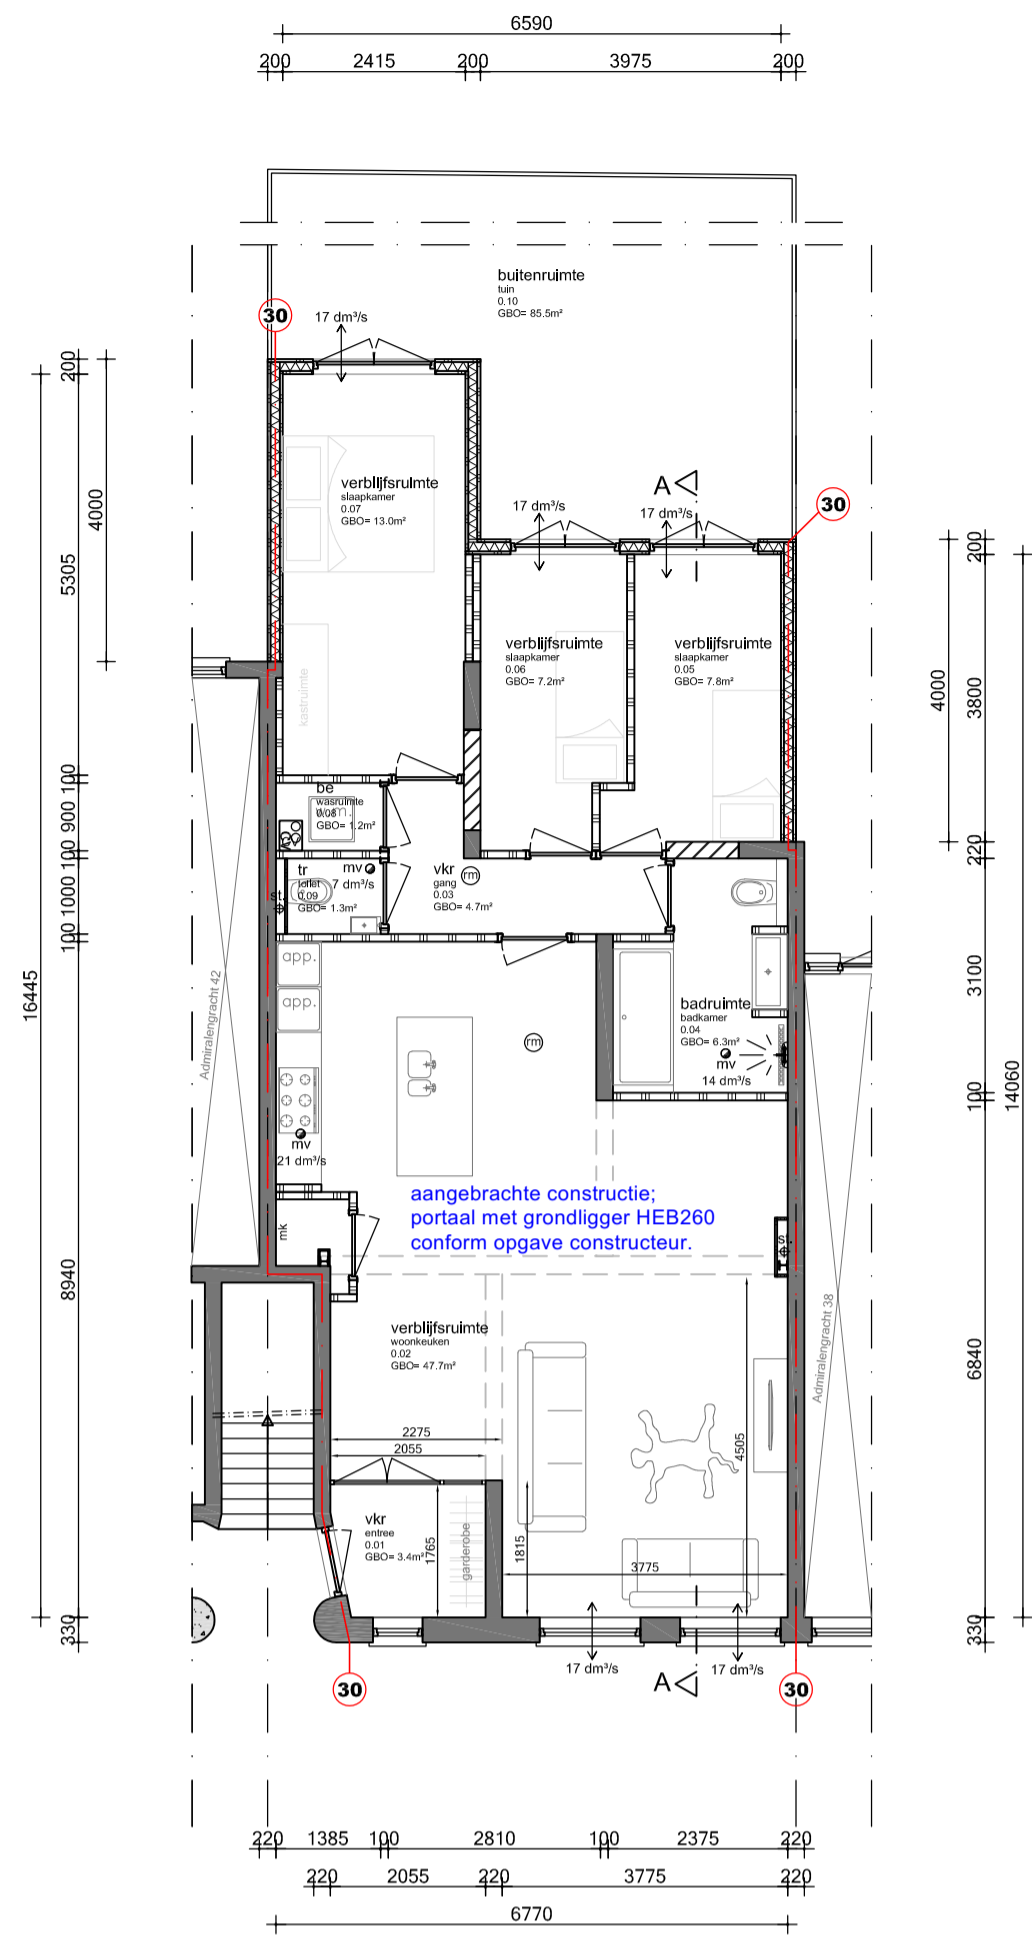


Begane grond

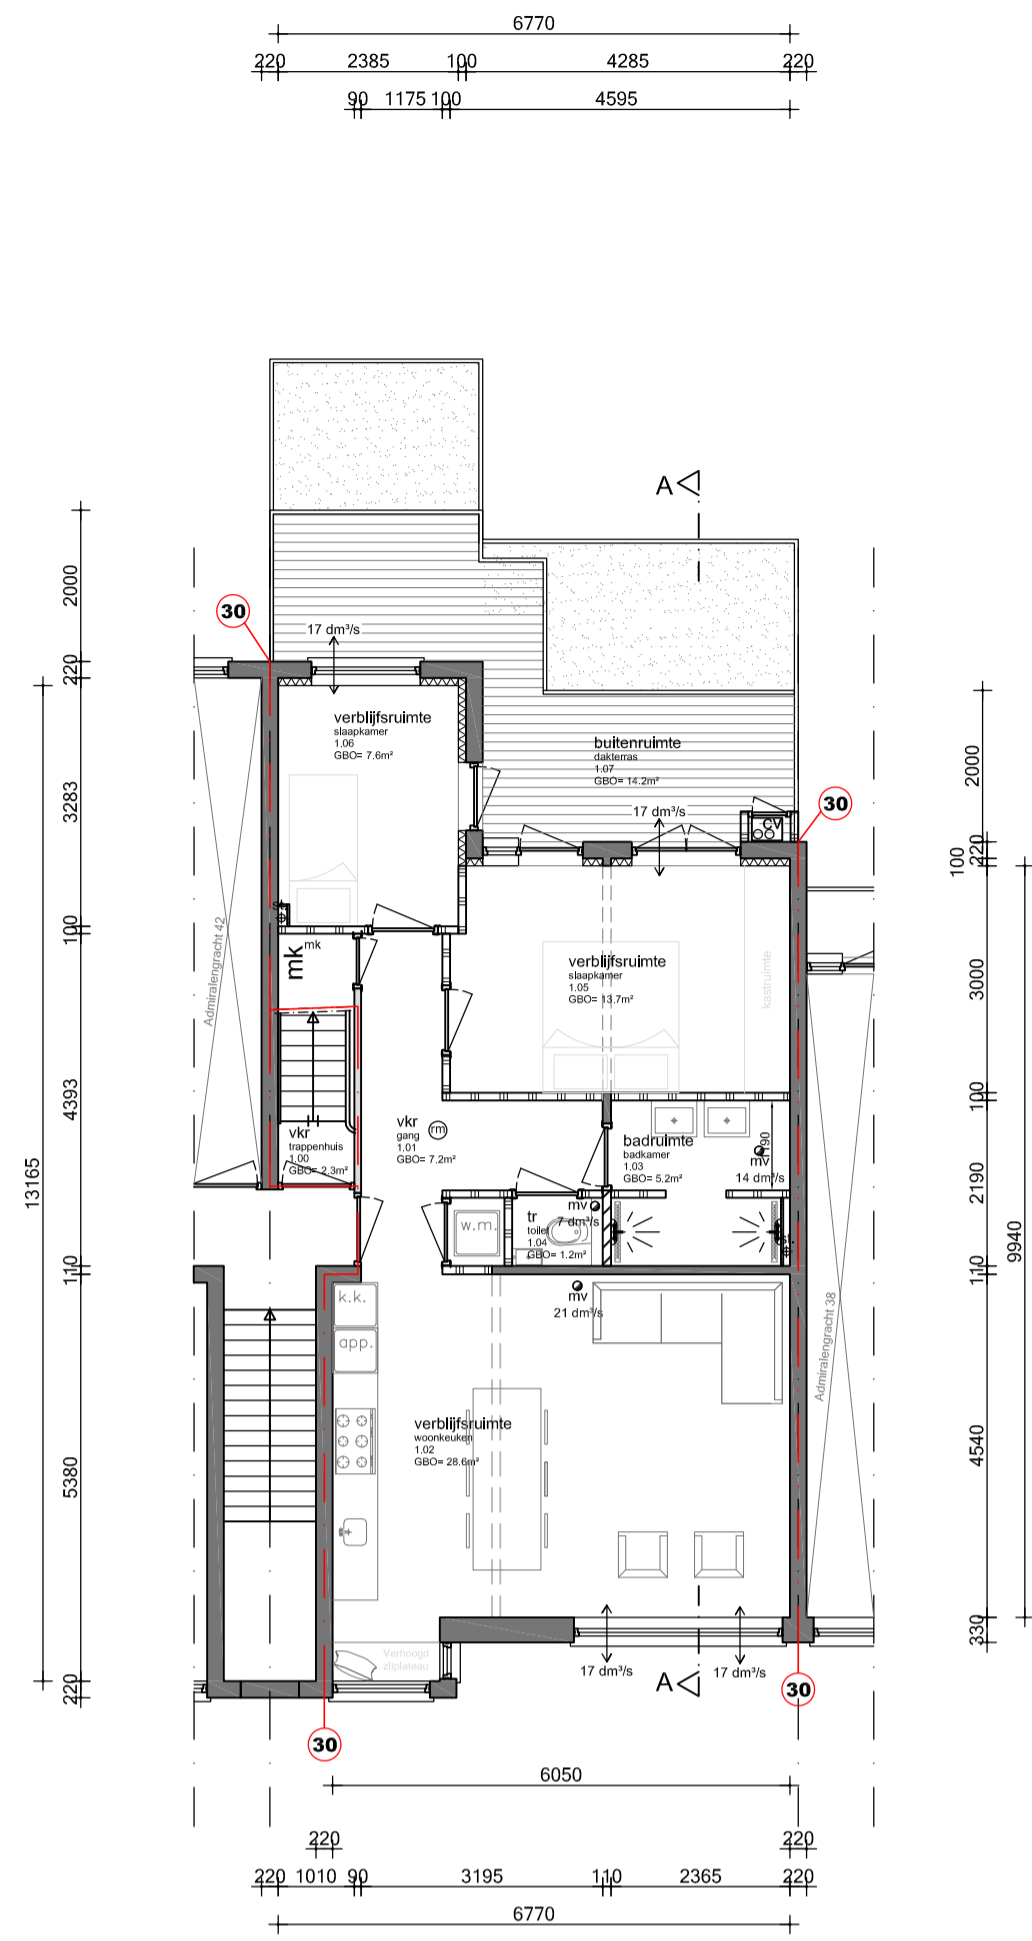


Eerste verdieping

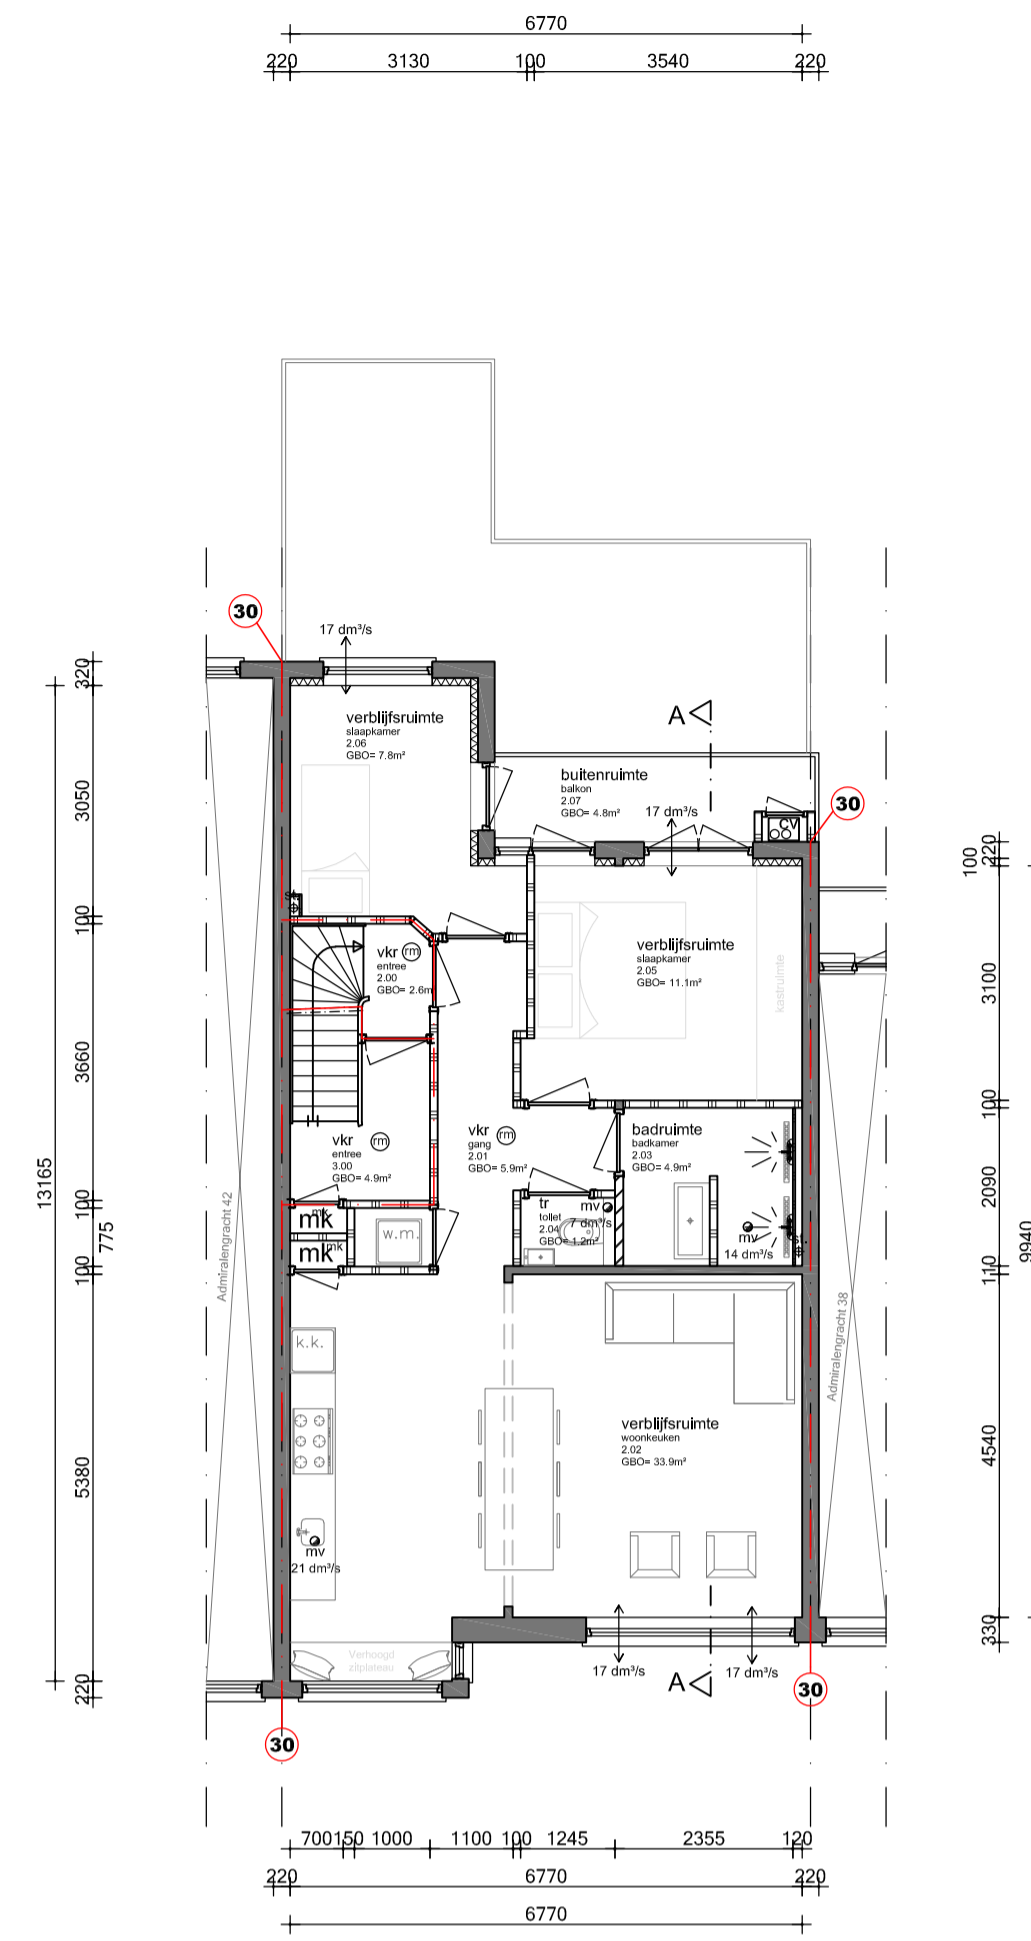


Tweede verdieping

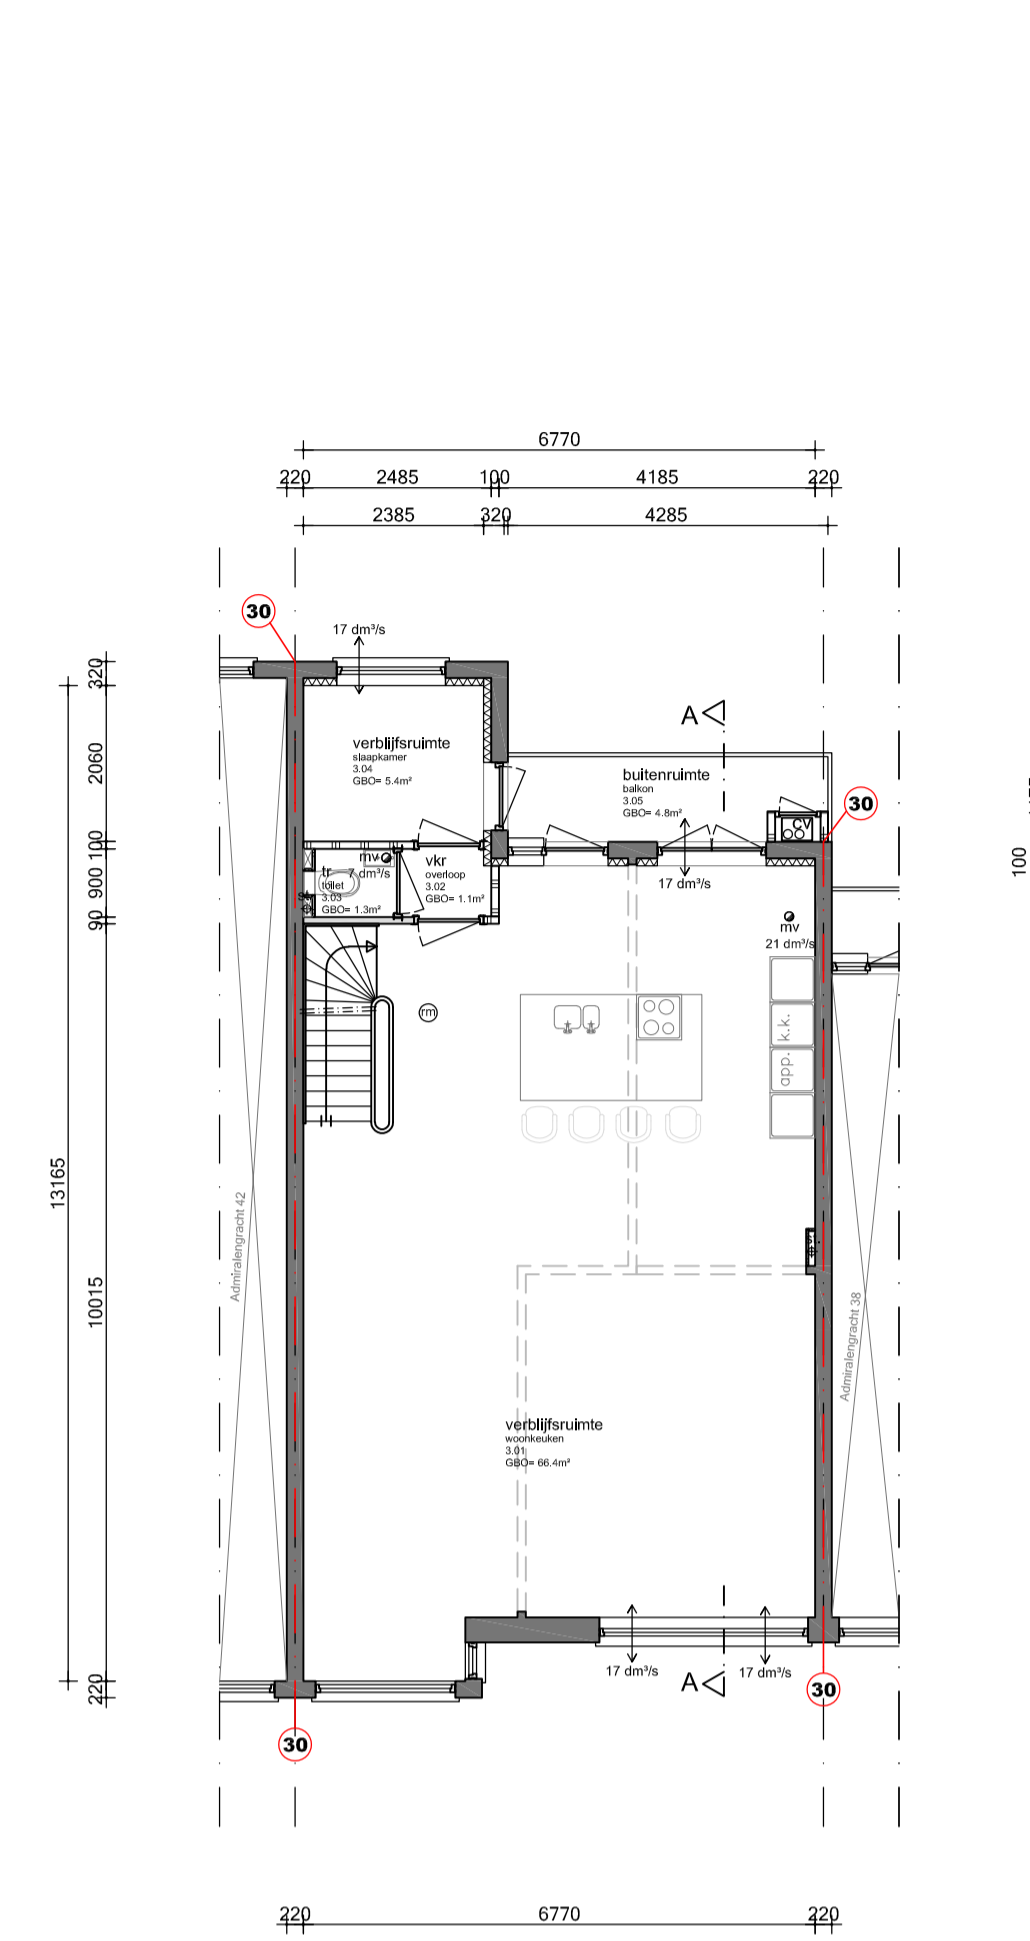

Derde verdieping

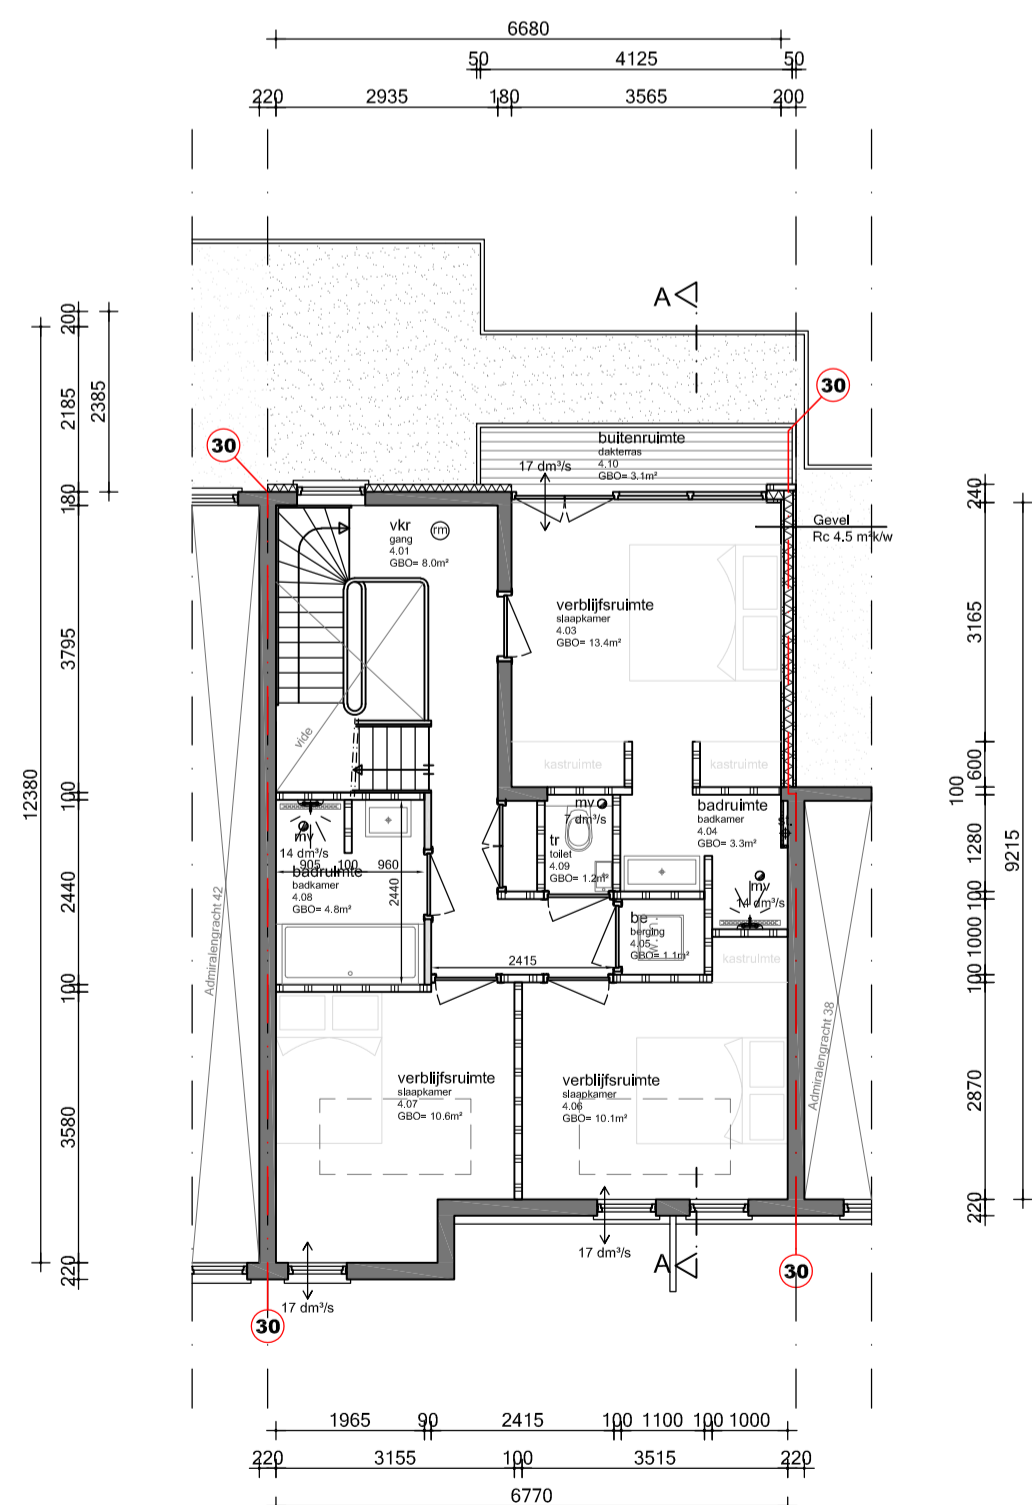


Vierde verdieping

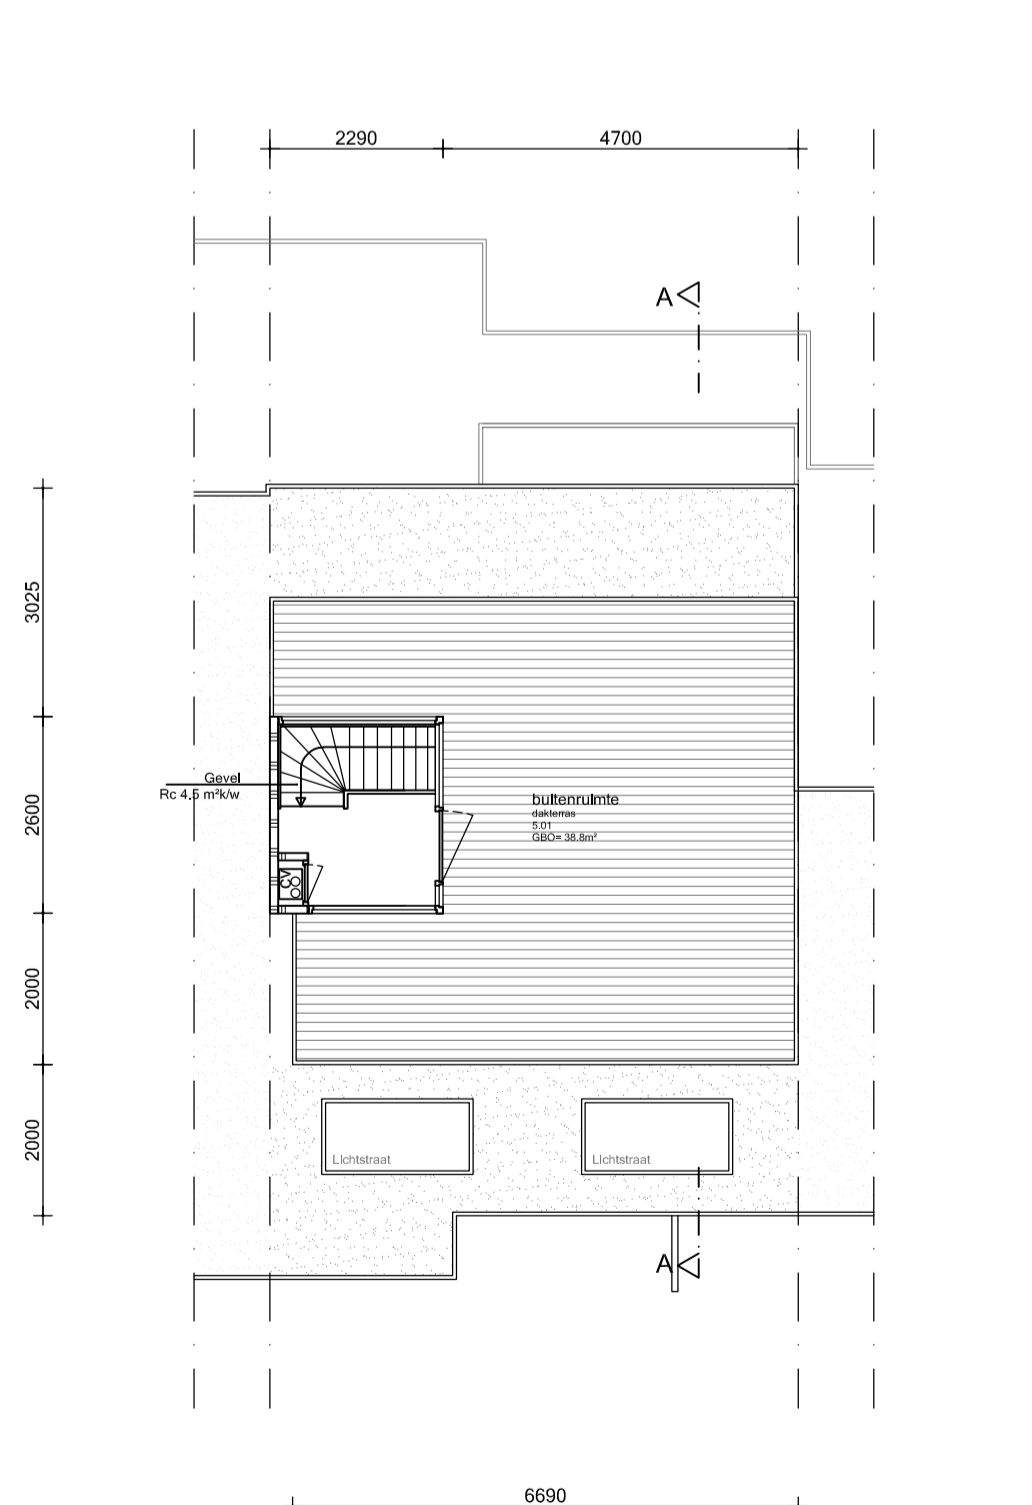


Dakaanzicht



Achtergevel

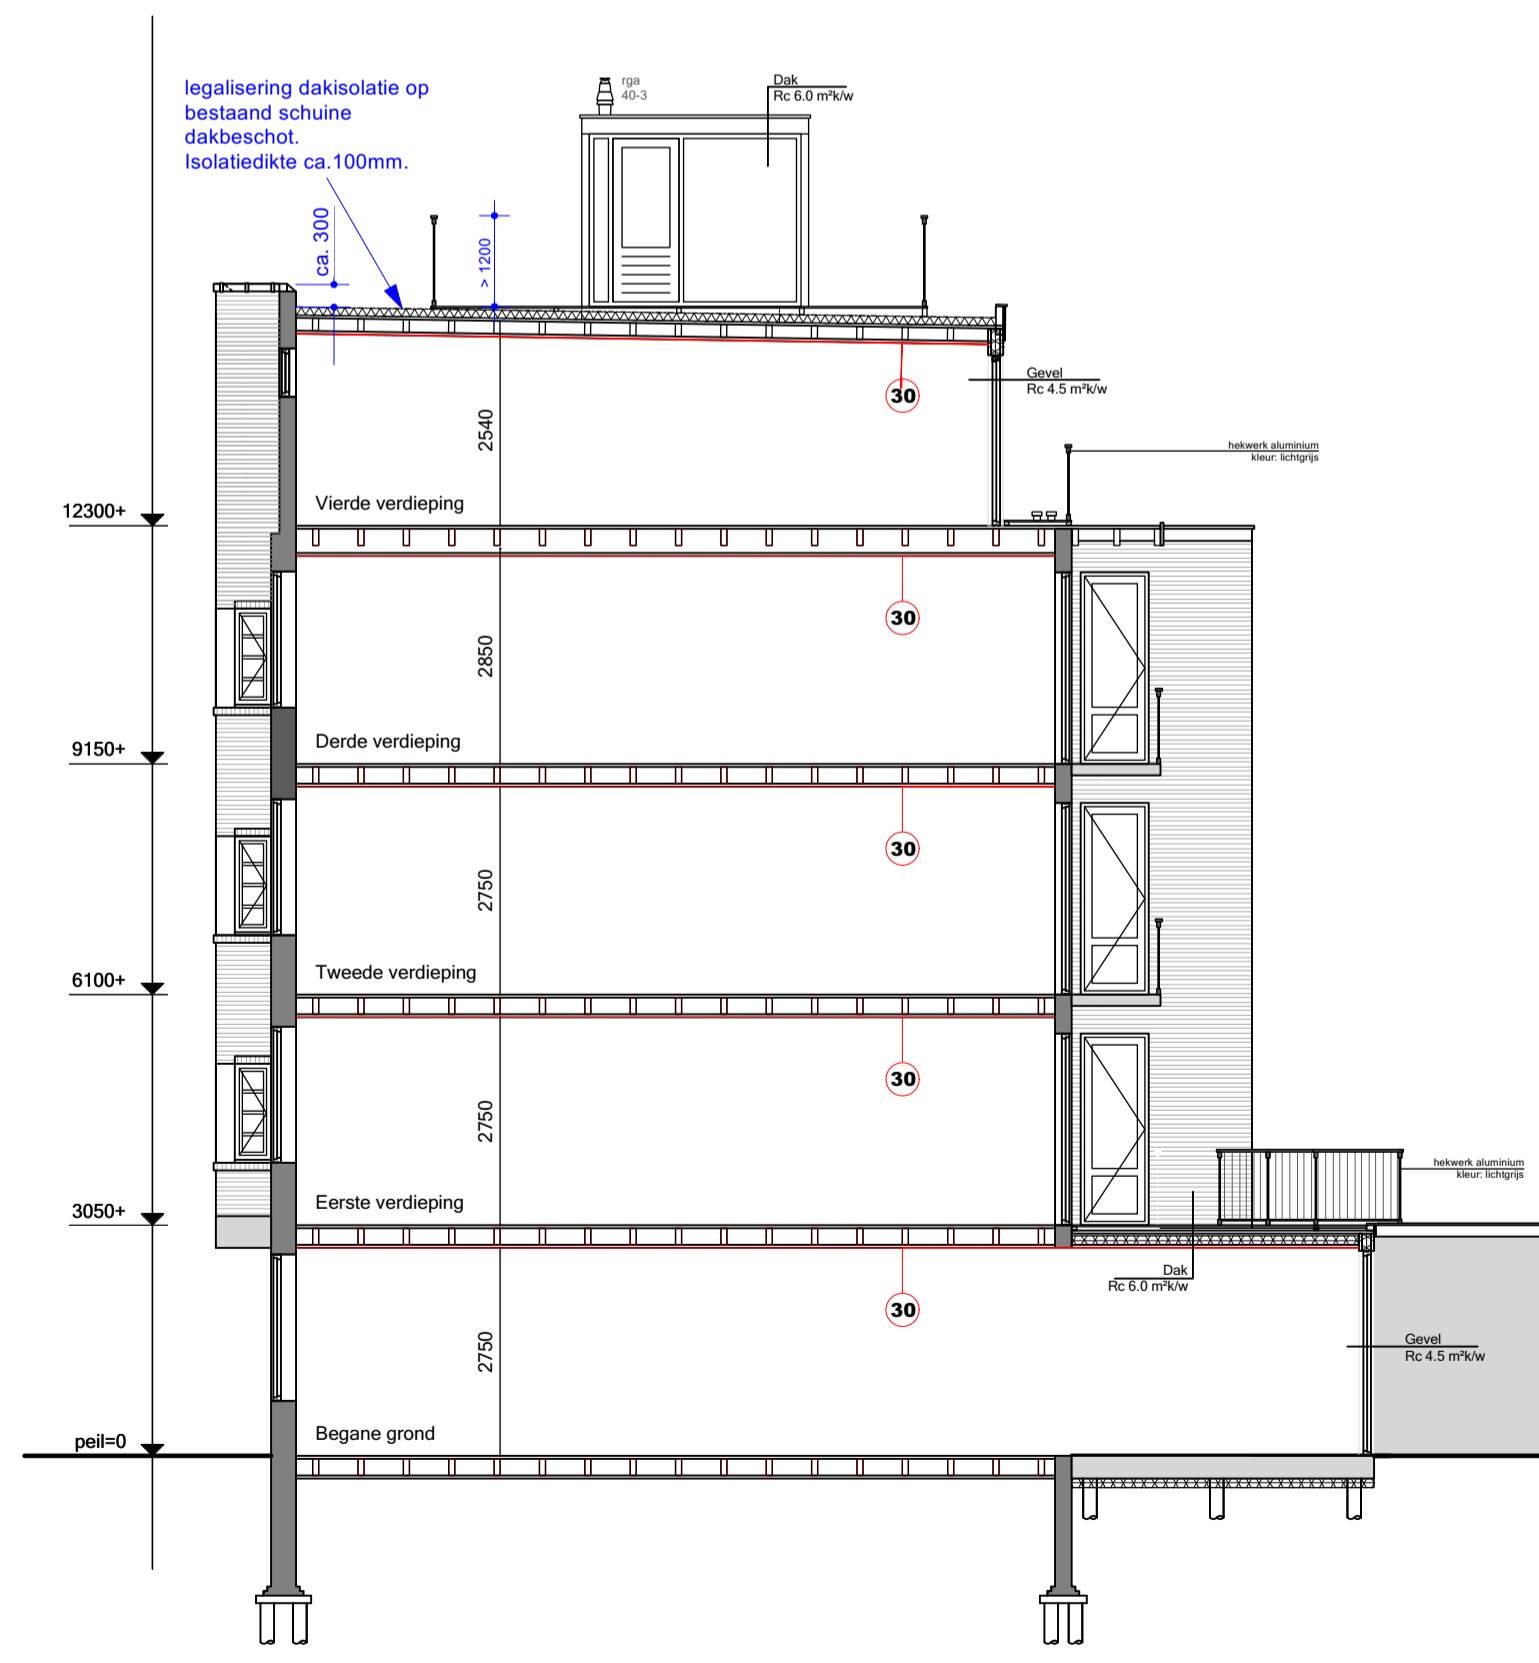

Doorsnede A-A

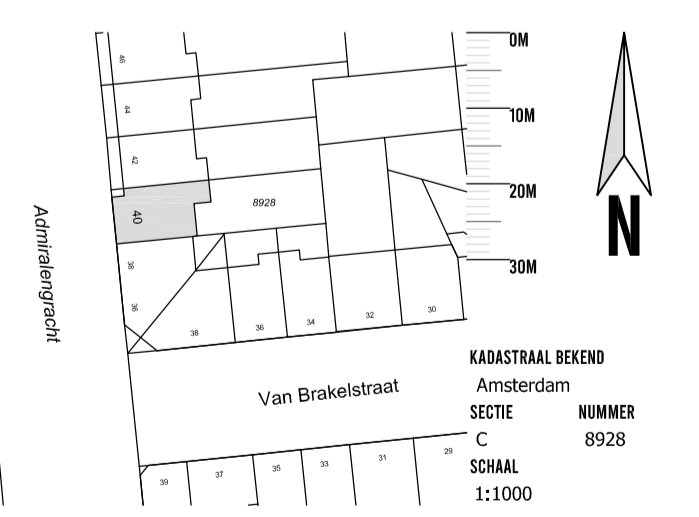

**MBA MAIJ BOUWKUNDIG ADVIESBUREAU**

ALBERT LUTHJESSTRAAT 240  
1091 HV AMSTERDAM  
T: 020 620 0000  
E: info@mbaprojects.nl

PROJECT: Admiralengracht 40  
OPDRACHTGEVER: Woonholland  
ONDERWERP: Herzende situatie na controle meting  
DATUM: 11 november 2020  
DATUM GEWIJZIGD: A: 30-05-2024 aanpassing WH  
B: t.b.v. legalisatie  
C:  
D:

SCHAAL: 1:100  
FORMAAT: A1  
GETEKEND: JM  
TEKENING NUMMER: 8928  
SCHAAL: 1:1000

**N02**

MAPPROEVEN IN NIET WERK CONTROLEEREN  
NIET WERK NIET NIET WERK NIET WERK NIET WERK  
NIET WERK NIET WERK NIET WERK NIET WERK NIET WERK