

HAARLEMMERPLEIN

HAARLEMMERDIJK

6435

7475

6433

6432

6428

6427

6426

6425

hp architecten

Keilestraat 9^f 3029 BP Rotterdam
t 010 476 40 60

ANAROCHA ARCHITECTURE

Oostduinplein 258 2596 JS Den Haag
t 5.1.2.e

werk
fase
datum


hp2007_Haarlemmerpl.
OV
26 januari 2022

onderwerp
schaal
wijziging

situatie NIEUW
1:200 (A3)
11 februari 2022





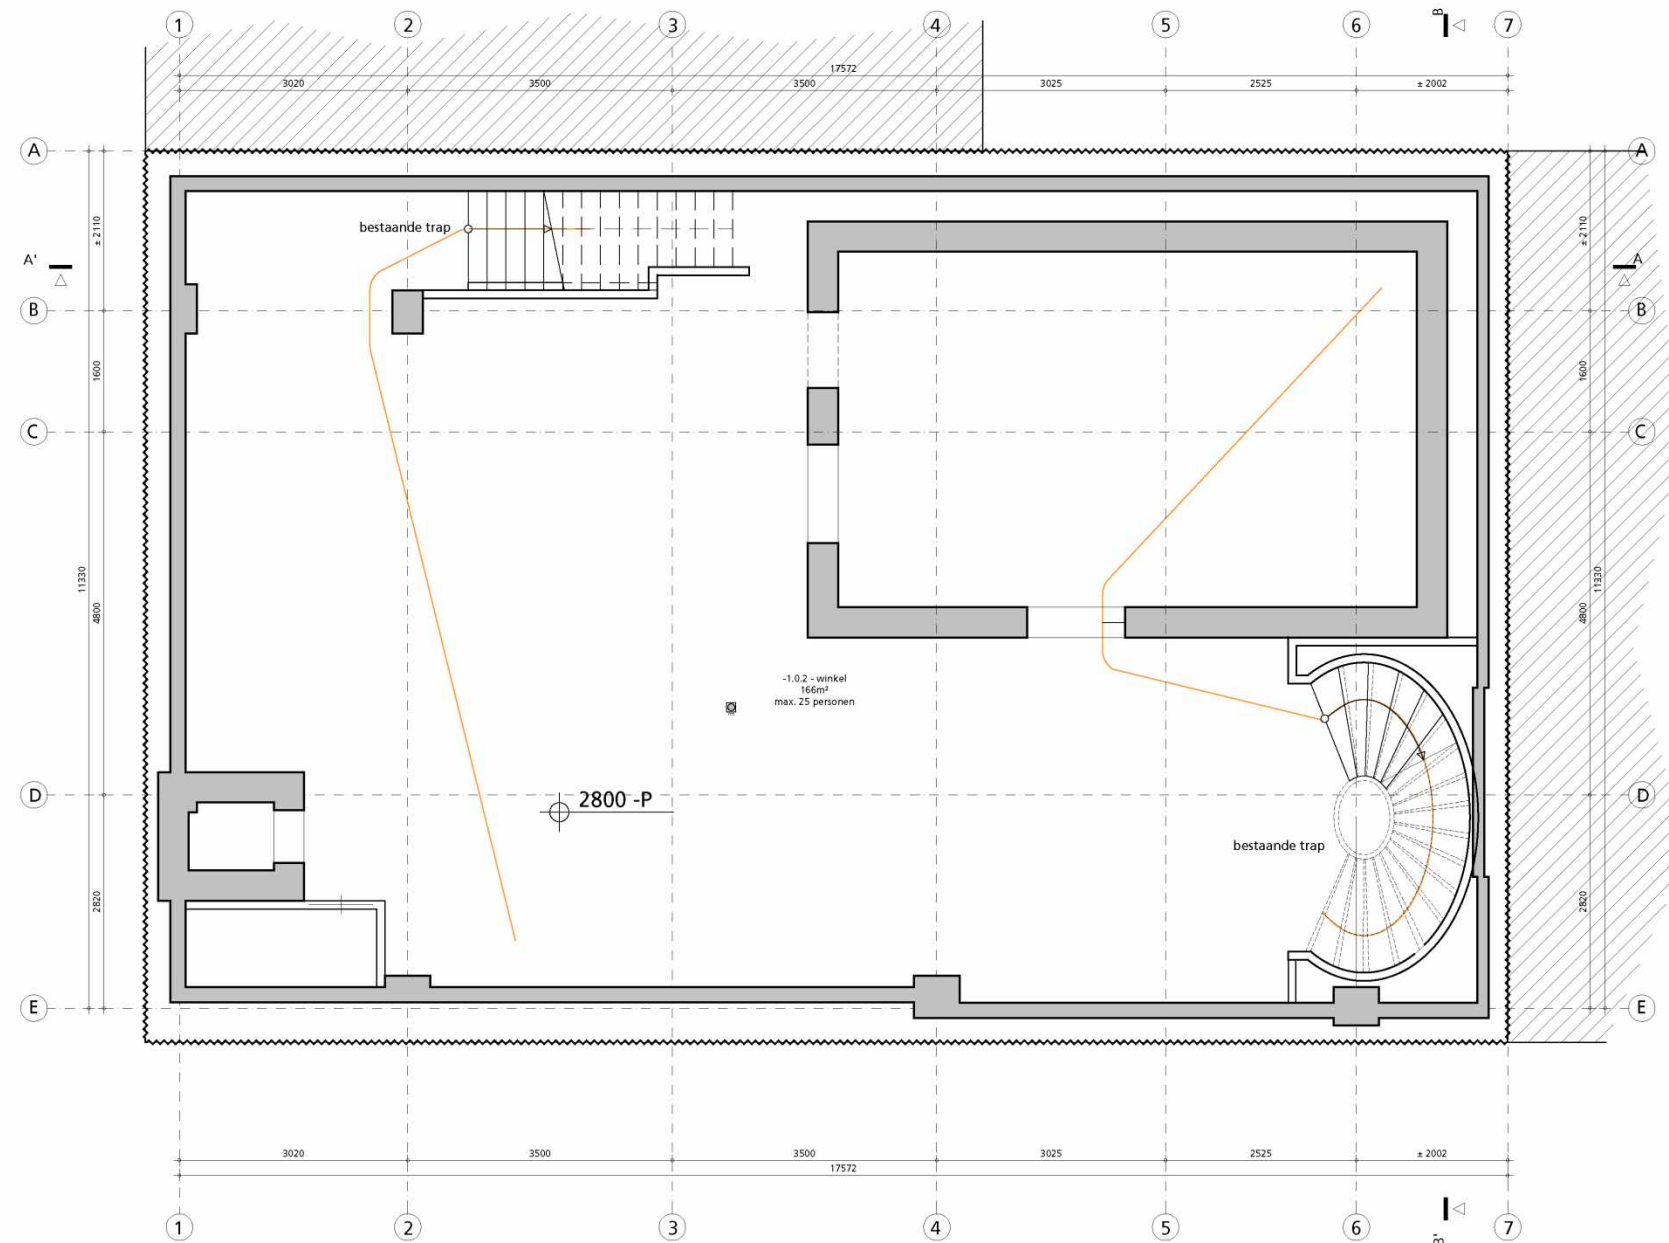


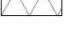





tek.nr: **OV_ Si01**


van deze tekening bezitten wij het auteursrecht. zij mag niet zonder onze voorafgaande uitdrukkelijke toestemming worden gebruikt, vernoemd, of aan derden ter beschikking worden gesteld.



KELDER
BVO = 192m²

LEGENDA

-  rookmelder cfr NEN 2555
-  WBDBO 30
-  WBDBO 60
-  betonconstructie (bestaand)
-  betonconstructie (nieuw)
-  metselwerk (bestaand)
-  metselwerk (nieuw)
-  binnenisolatie (nieuw) Kingspan Kooltherm K17
-  scheidingswand (nieuw) Gyproc Habito GF 205 HT geluidsisolatie 62dB
-  lichte scheidingswand (nieuw)
-  hemelwaterafvoer (bestaand)
-  hemelwaterafvoer (nieuw)
-  aanduiding voor entree

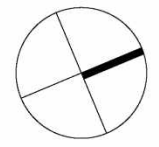

hp architecten

Keilestraat 9^f 3029 BP Rotterdam
t 010 476 40 60

ANAROCHA ARCHITECTURE


Oostduinplein 258 2596 JS Den Haag
t 5.1.2.e

werk **hp2007_Haarlemmerpl.**
fase **OV**
datum **26 januari 2022**

onderwerp **kelder NIEUW**
schaal **1:100 (A3)**
wijziging **11 februari 2022**


tek.nr: **OV_ K01**

van deze tekening bezitten wij het auteursrecht. zij mag niet zonder onze voorafgaande uitdrukkelijke toestemming worden gebruikt, vernoemd, of aan derden ter beschikking worden gesteld.

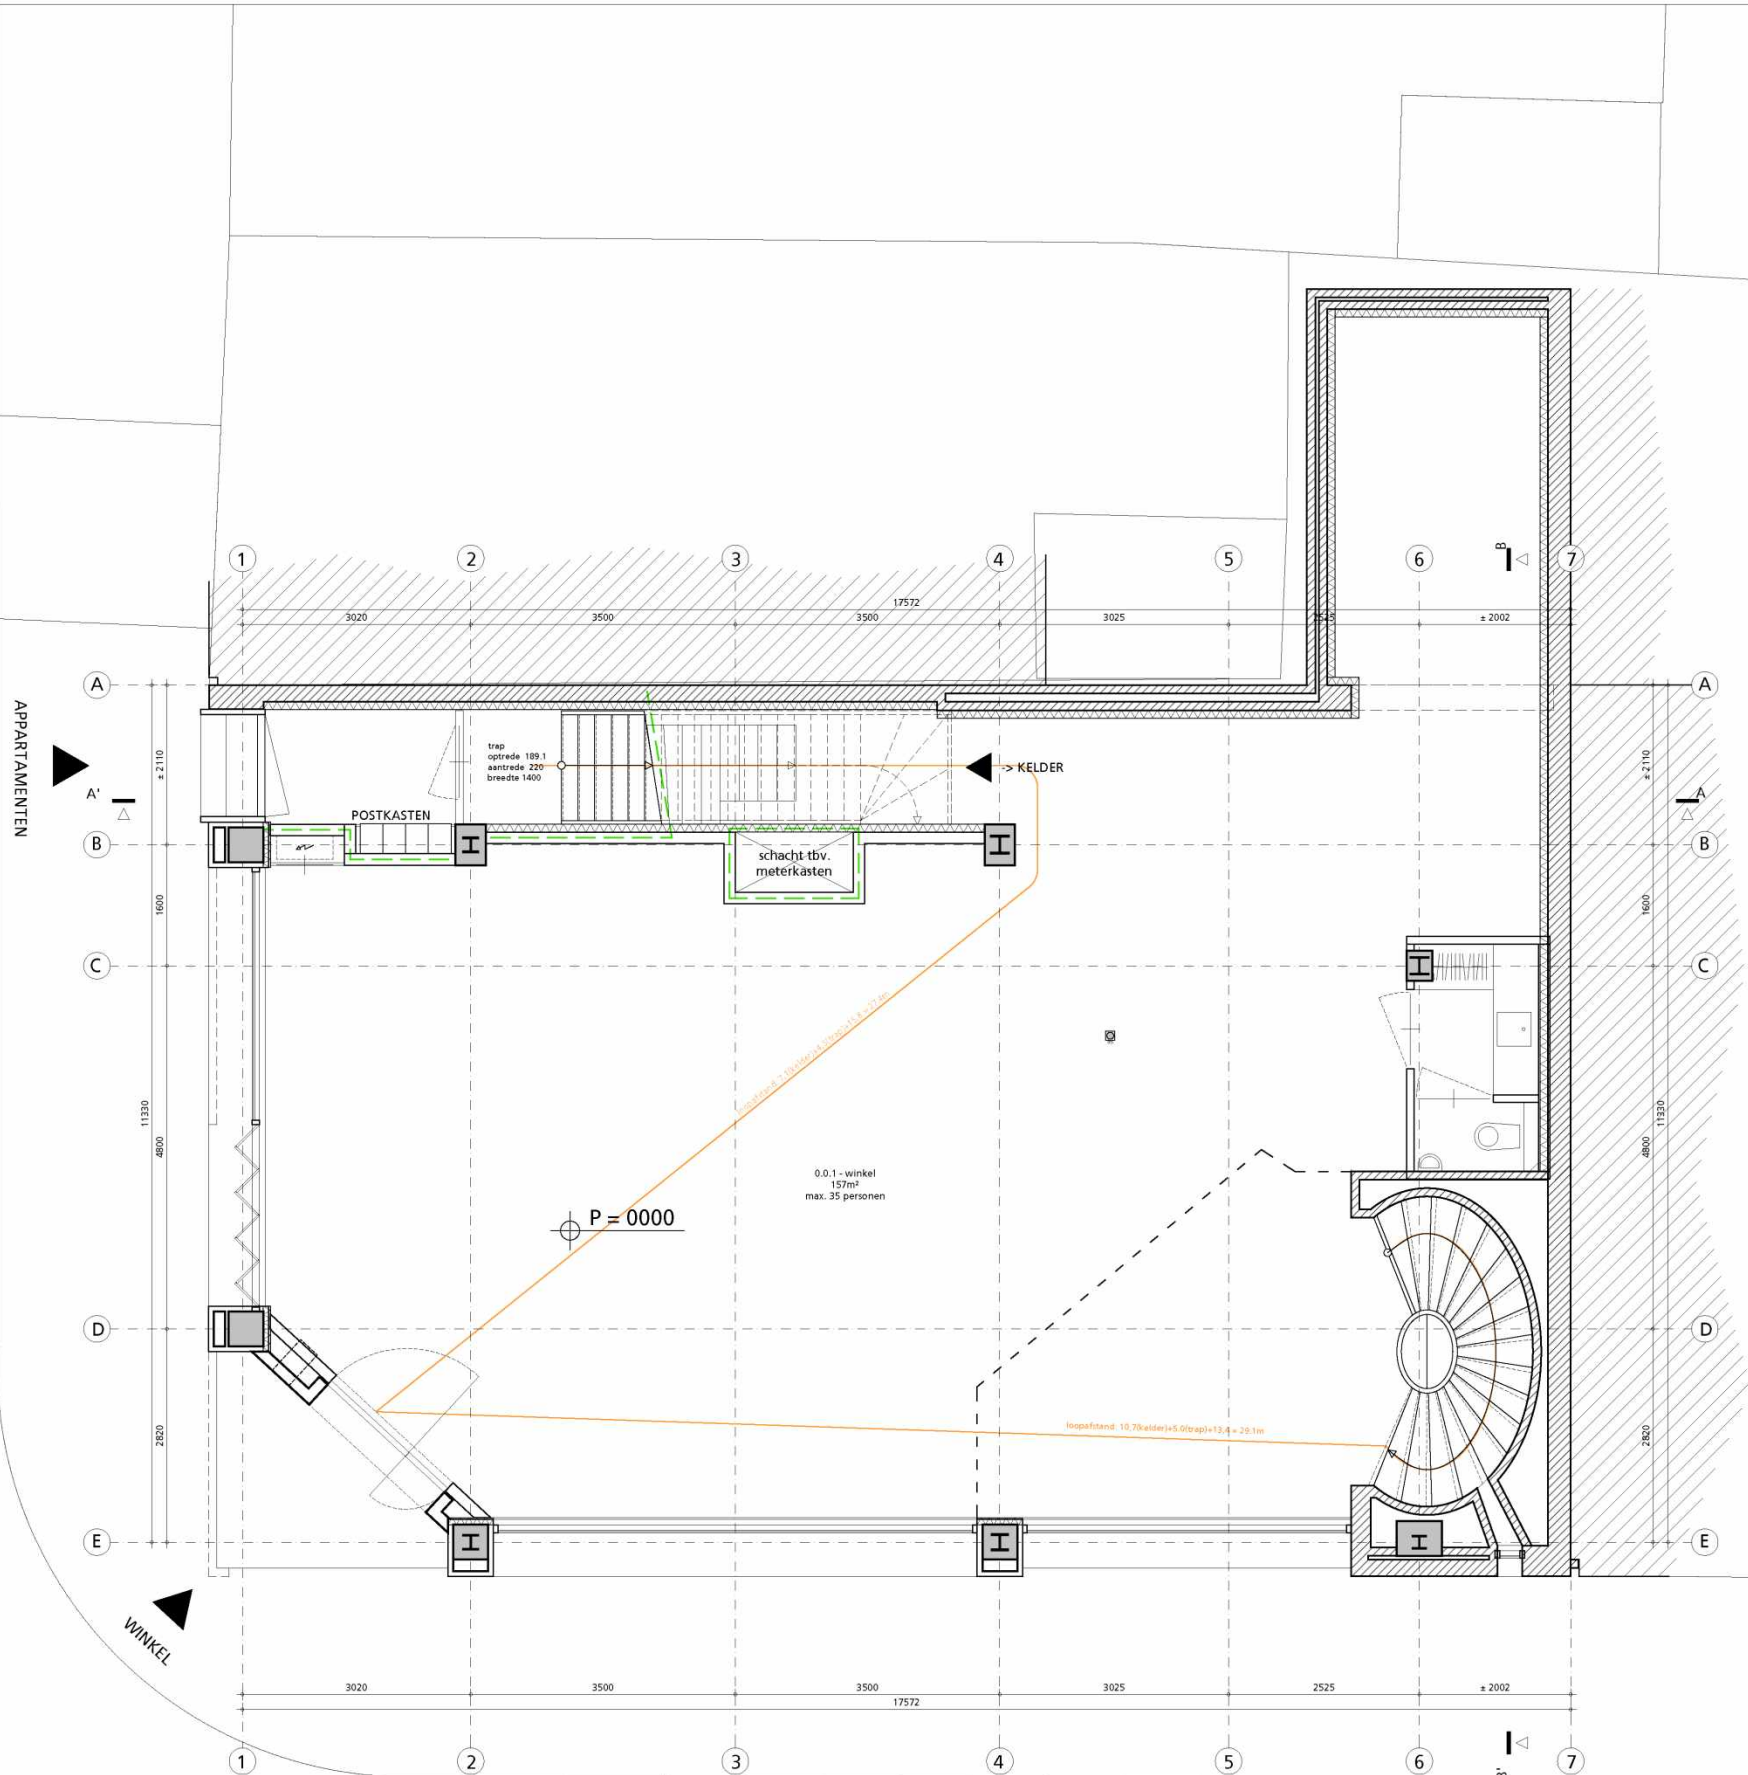

BEGANE GROND
 BVO = 224m²
 BVO (overdekte buitenruimte) = 6m²

LEGENDA	
	rookmelder cfr NEN 2555
	WBDBo 30
	WBDBo 60
	betonconstructie (bestaand)
	betonconstructie (nieuw)
	metselwerk (bestaand)
	metselwerk (nieuw)
	binnenisolatie (nieuw) Kingspan Kooltherm K17
	scheidingswand (nieuw) Gyproc Habito GF 205 HT geluidsisolatie 62dB
	lichte scheidingswand (nieuw)
	hemelwaterafvoer (bestaand)
	hemelwaterafvoer (nieuw)
	aanduiding voor entree

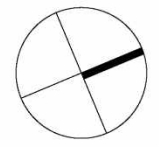


hp architecten
 Keilestraat 9 f 3029 BP Rotterdam
 t 010 476 40 60







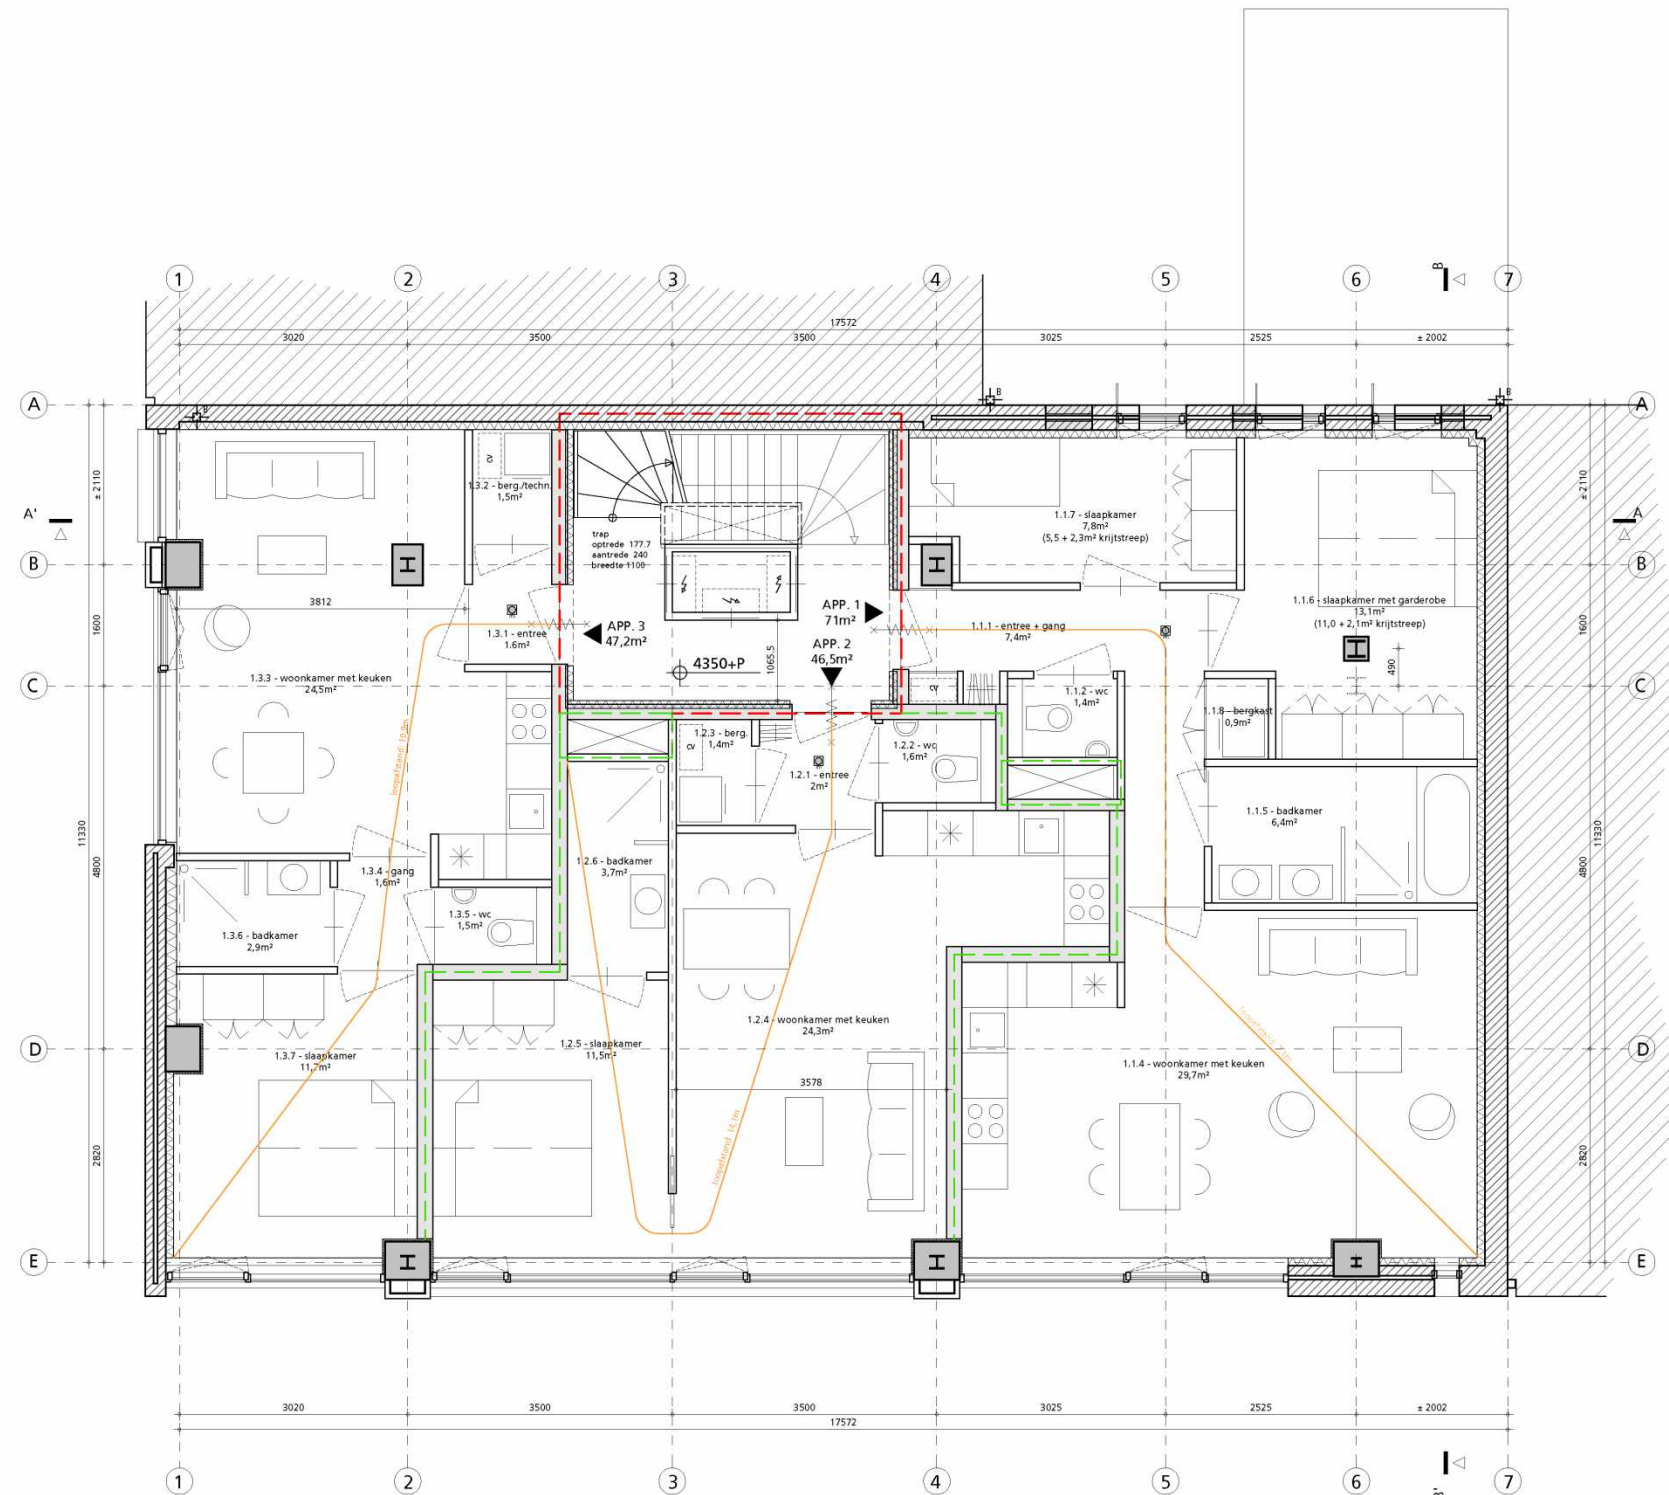






ANAROCHA ARCHITECTURE
 Oostduinplein 258 2596 JS Den Haag
 t 5.1.2.e


werk	hp2007_Haarlemmerpl.	onderwerp	begane grond NIEUW	tek.nr:	OV_ P00
fase	OV	schaal	1:100 (A3)		
datum	26 januari 2022	wijziging	11 februari 2022		

van deze tekening bezitten wij het auteursrecht. zij mag niet zonder onze voorafgaande uitdrukkelijke toestemming worden gebruikt, vernoemd, of aan derden ter beschikking worden gesteld.




1e VERDIEPING
BVO = 211m²



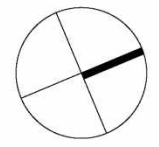




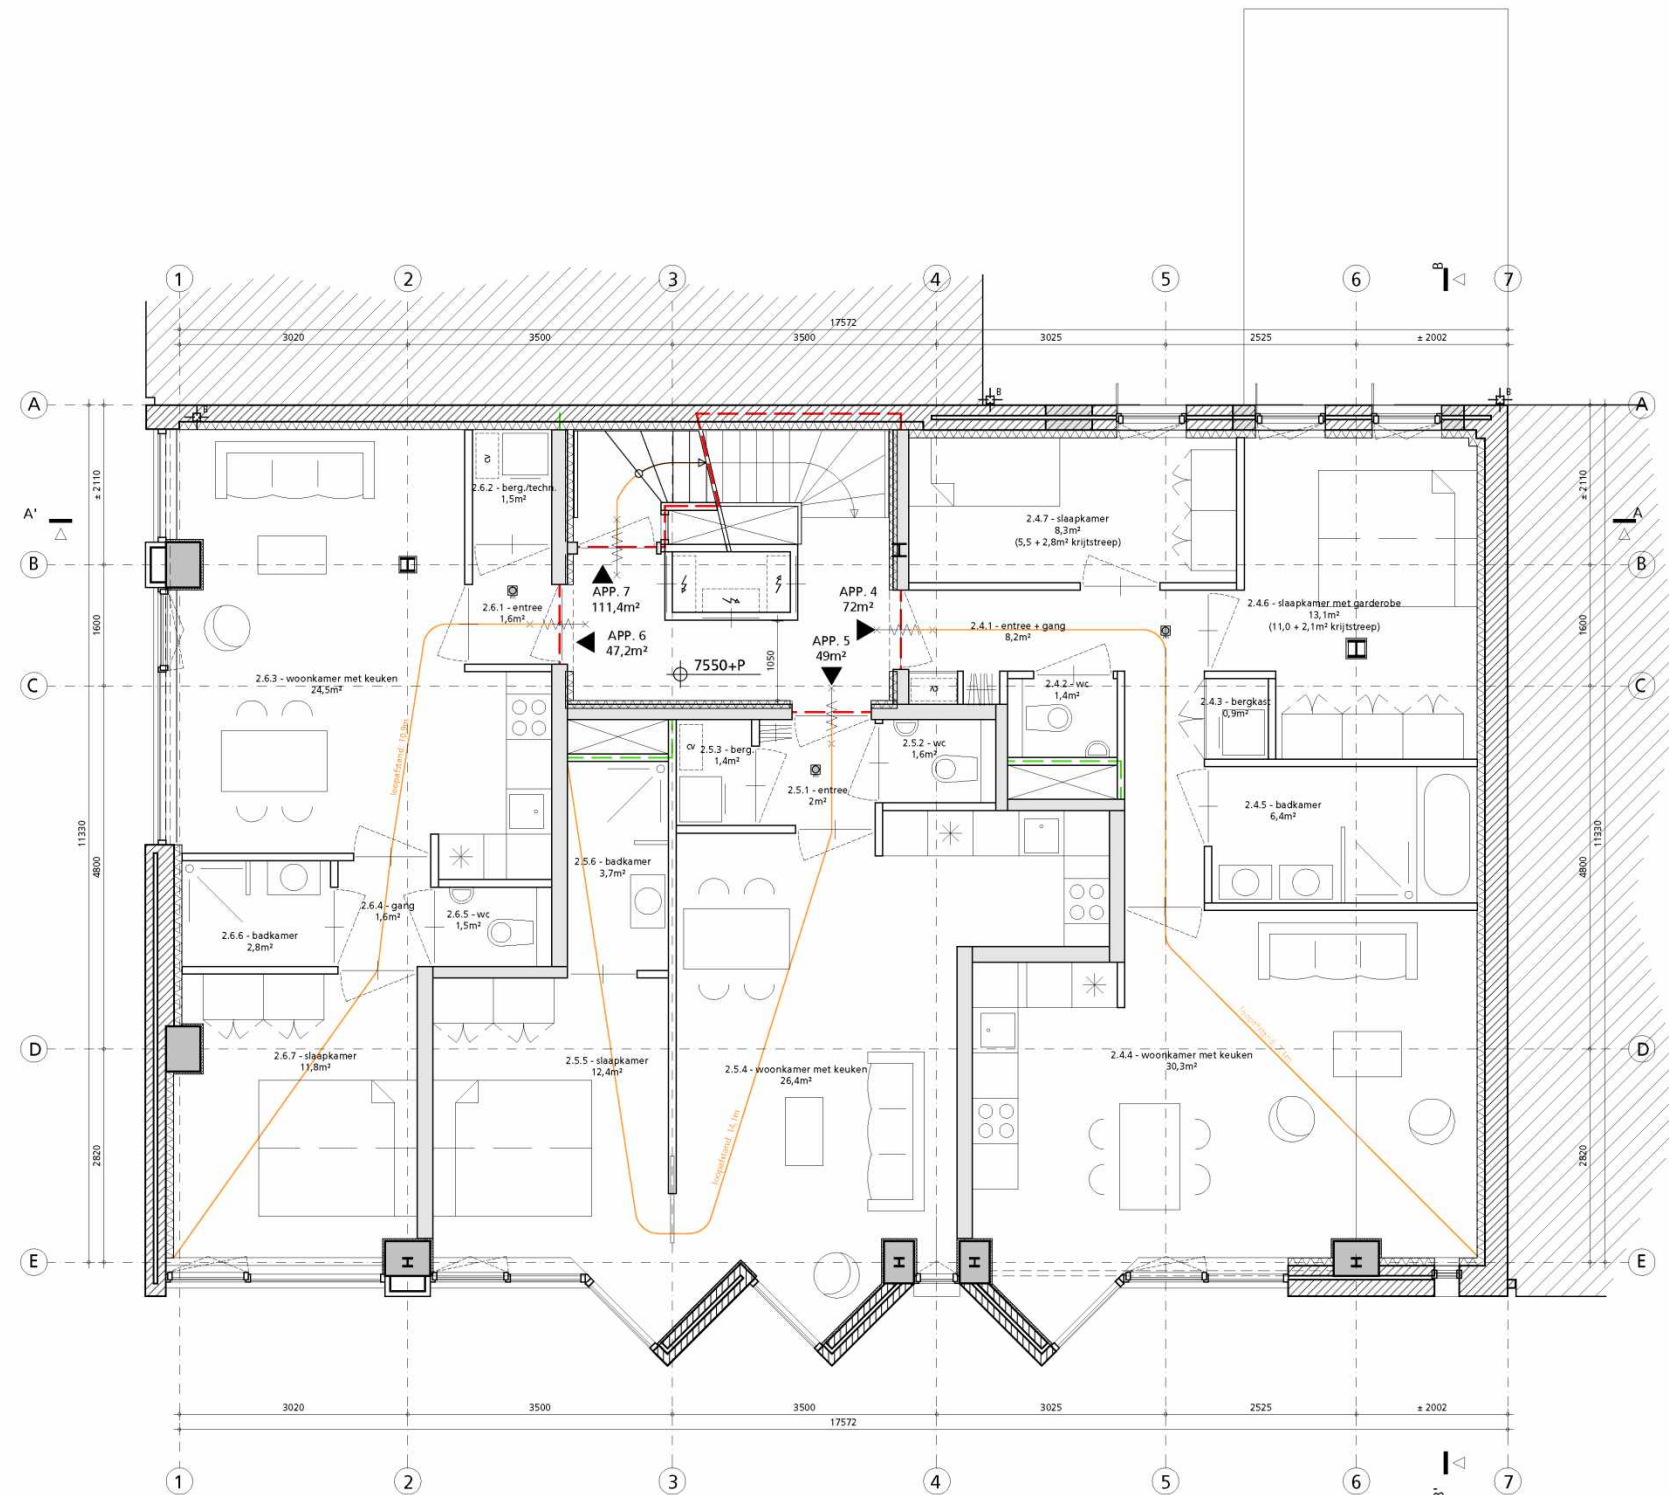





- LEGENDA**
-  rookmelder cfr NEN 2555
 -  WBDBO 30
 -  WBDBO 60
 -  betonconstructie (bestaand)
 -  betonconstructie (nieuw)
 -  metselwerk (bestaand)
 -  metselwerk (nieuw)
 -  binnenisolatie (nieuw) Kingspan Kooltherm K17
 -  scheidingswand (nieuw) Gyproc Habito GF 205 HT geluidsisolatie 62dB
 -  lichte scheidingswand (nieuw)
 -  hemelwaterafvoer (bestaand)
 -  hemelwaterafvoer (nieuw)
 -  aanduiding voor entree




<p>hp architecten Keilestraat 9 f 3029 BP Rotterdam t 010 476 40 60</p>	<p>ANAROCHA ARCHITECTURE Oostduinplein 258 2596 JS Den Haag t 5.1.2.e</p>	<p>werk hp2007_Haarlemmerpl. onderwerp 1e verdieping NIEUW tek.nr: OV_ P01 fase OV schaal 1:100 (A3) datum 26 januari 2022 wijziging 11 februari 2022</p>	<p>van deze tekening bezitten wij het auteursrecht. zij mag niet zonder onze voorafgaande uitdrukkelijke toestemming worden gebruikt, vernieuwvuldigd, of aan derden ter beschikking worden gesteld.</p>
--	--	--	--

  


2e VERDIEPING
BVO = 213m²

- LEGENDA**
-  rookmelder cfr NEN 2555
 -  WBDBO 30
 -  WBDBO 60
 -  betonconstructie (bestaand)
 -  betonconstructie (nieuw)
 -  metselwerk (bestaand)
 -  metselwerk (nieuw)
 -  binnenisolatie (nieuw) Kingspan Kooltherm K17
 -  scheidingswand (nieuw) Gyproc Habito GF 205 HT geluidsisolatie 62dB
 -  lichte scheidingswand (nieuw)
 -  hemelwaterafvoer (bestaand)
 -  hemelwaterafvoer (nieuw)
 -  aanduiding voor entree

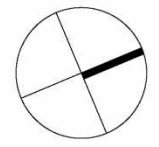



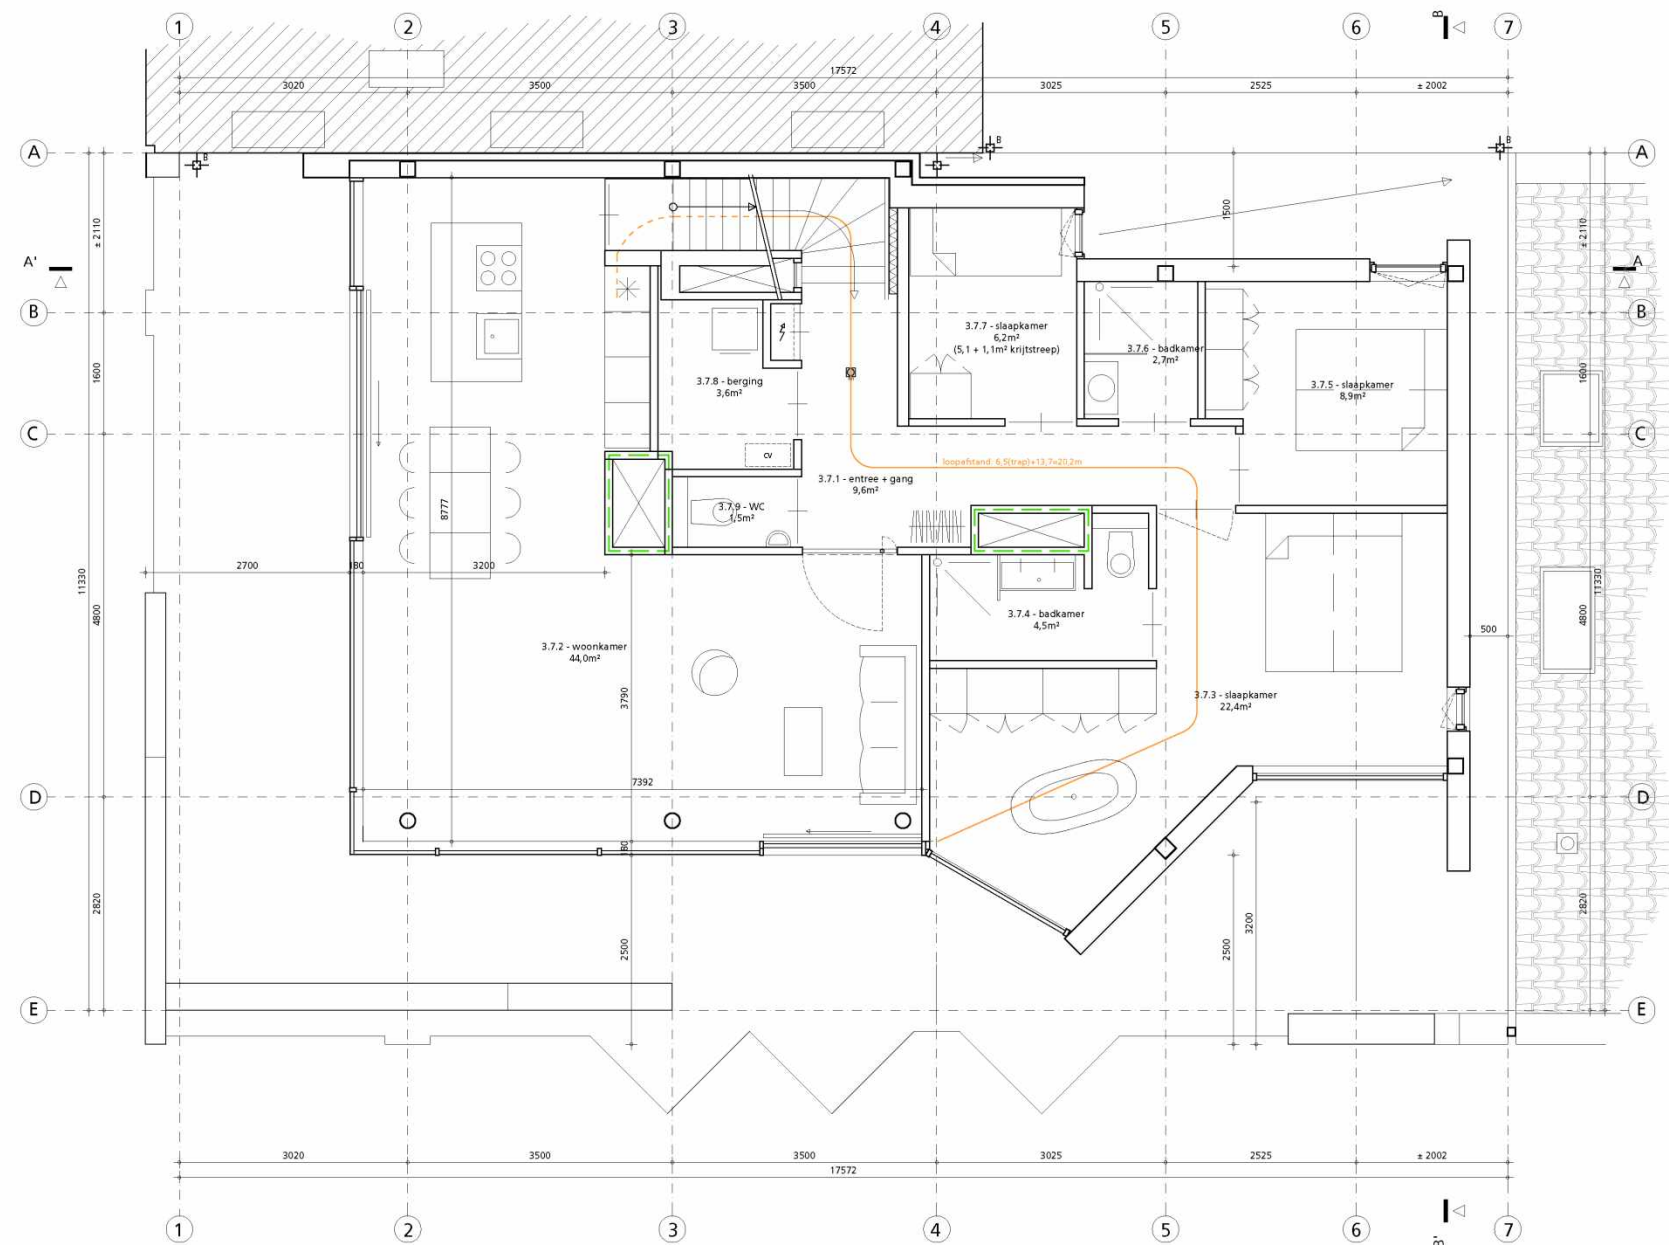


 







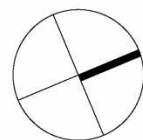
<p>hp architecten Keilestraat 9^f 3029 BP Rotterdam t 010 476 40 60</p>	<p>ANAROCHA ARCHITECTURE Oostduinplein 258 2596 JS Den Haag t 5.1.2.e</p>	<p>werk hp2007_Haarlemmerpl. onderwerp 2e verdieping NIEUW tek.nr: OV_ P02 fase OV schaal 1:100 (A3) datum 26 januari 2022 wijziging 11 februari 2022</p>	<p>van deze tekening bezitten wij het auteursrecht. zij mag niet zonder onze voorafgaande uitdrukkelijke toestemming worden gebruikt, vernieuwvuldigd, of aan derden ter beschikking worden gesteld.</p>
--	--	--	--



3e VERDIEPING (OPTOPPING)
BVO = 144m²

LEGENDA

-  rookmelder cfr NEN 2555
-  WBDBO 30
-  WBDBO 60
-  betonconstructie (bestaand)
-  betonconstructie (nieuw)
-  metselwerk (bestaand)
-  metselwerk (nieuw)
-  binnenisolatie (nieuw) Kingspan Kooltherm K17
-  scheidingswand (nieuw) Gyproc Habito GF 205 HT geluidsisolatie 62dB
-  lichte scheidingswand (nieuw)
-  hemelwaterafvoer (bestaand)
-  hemelwaterafvoer (nieuw)
-  aanduiding voor entree



hp architecten

Keilestraat 9^f 3029 BP Rotterdam
t 010 476 40 60

ANAROCHA ARCHITECTURE

Oostduinplein 258 2596 JS Den Haag
t 5.1.2.e

werk
fase
datum


hp2007_Haarlemmerpl.
OV
26 januari 2022

onderwerp
schaal
wijziging

3e vd (optopping) NIEUW
1:100 (A3)
11 februari 2022





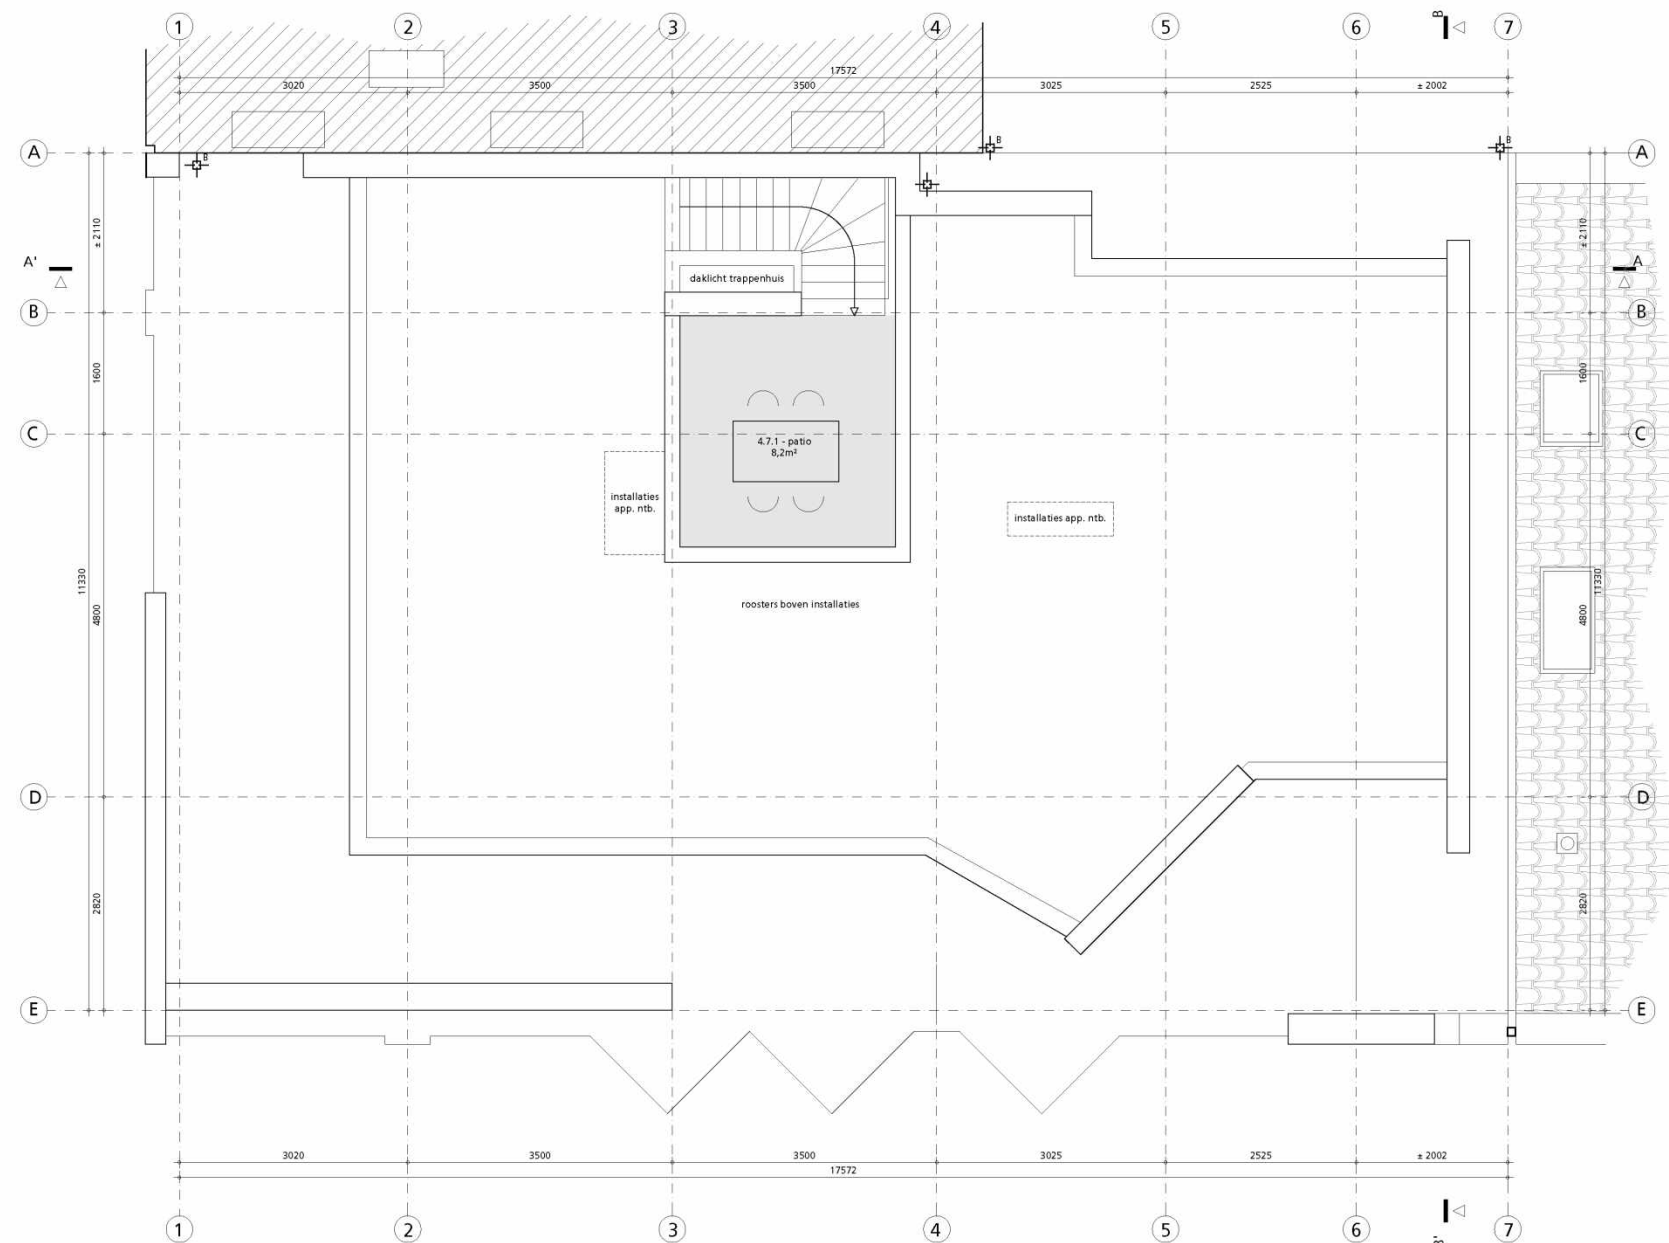


 





tek.nr: **OV_ P03**


van deze tekening bezitten wij het auteursrecht. zij mag niet zonder onze voorafgaande uitdrukkelijke toestemming worden gebruikt, vermenigvuldigd, of aan derden ter beschikking worden gesteld.



Dakaanzicht

LEGENDA

-  rookmelder cfr NEN 2555
-  WBDBO 30
-  WBDBO 60
-  betonconstructie (bestaand)
-  betonconstructie (nieuw)
-  metselwerk (bestaand)
-  metselwerk (nieuw)
-  binnenisolatie (nieuw) Kingspan Kooltherm K17
-  scheidingswand (nieuw) Gyproc Habito GF 205 HT geluidsisolatie 62dB
-  lichte scheidingswand (nieuw)
-  hemelwaterafvoer (bestaand)
-  hemelwaterafvoer (nieuw)
-  aanduiding voor entree

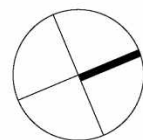

hp architecten

Keilestraat 9^f 3029 BP Rotterdam
t 010 476 40 60

ANAROCHA ARCHITECTURE

Oostduinplein 258 2596 JS Den Haag
t 5.1.2.e

werk
fase
datum


hp2007_Haarlemmerpl.
OV
26 januari 2022

onderwerp
schaal
wijziging

dak overzicht NIEUW
1:100 (A3)
11 februari 2022

tek.nr: **OV_ P04**

van deze tekening bezitten wij het auteursrecht. zij mag niet zonder onze voorafgaande uitdrukkelijke toestemming worden gebruikt, vernoemd, of aan derden ter beschikking worden gesteld.

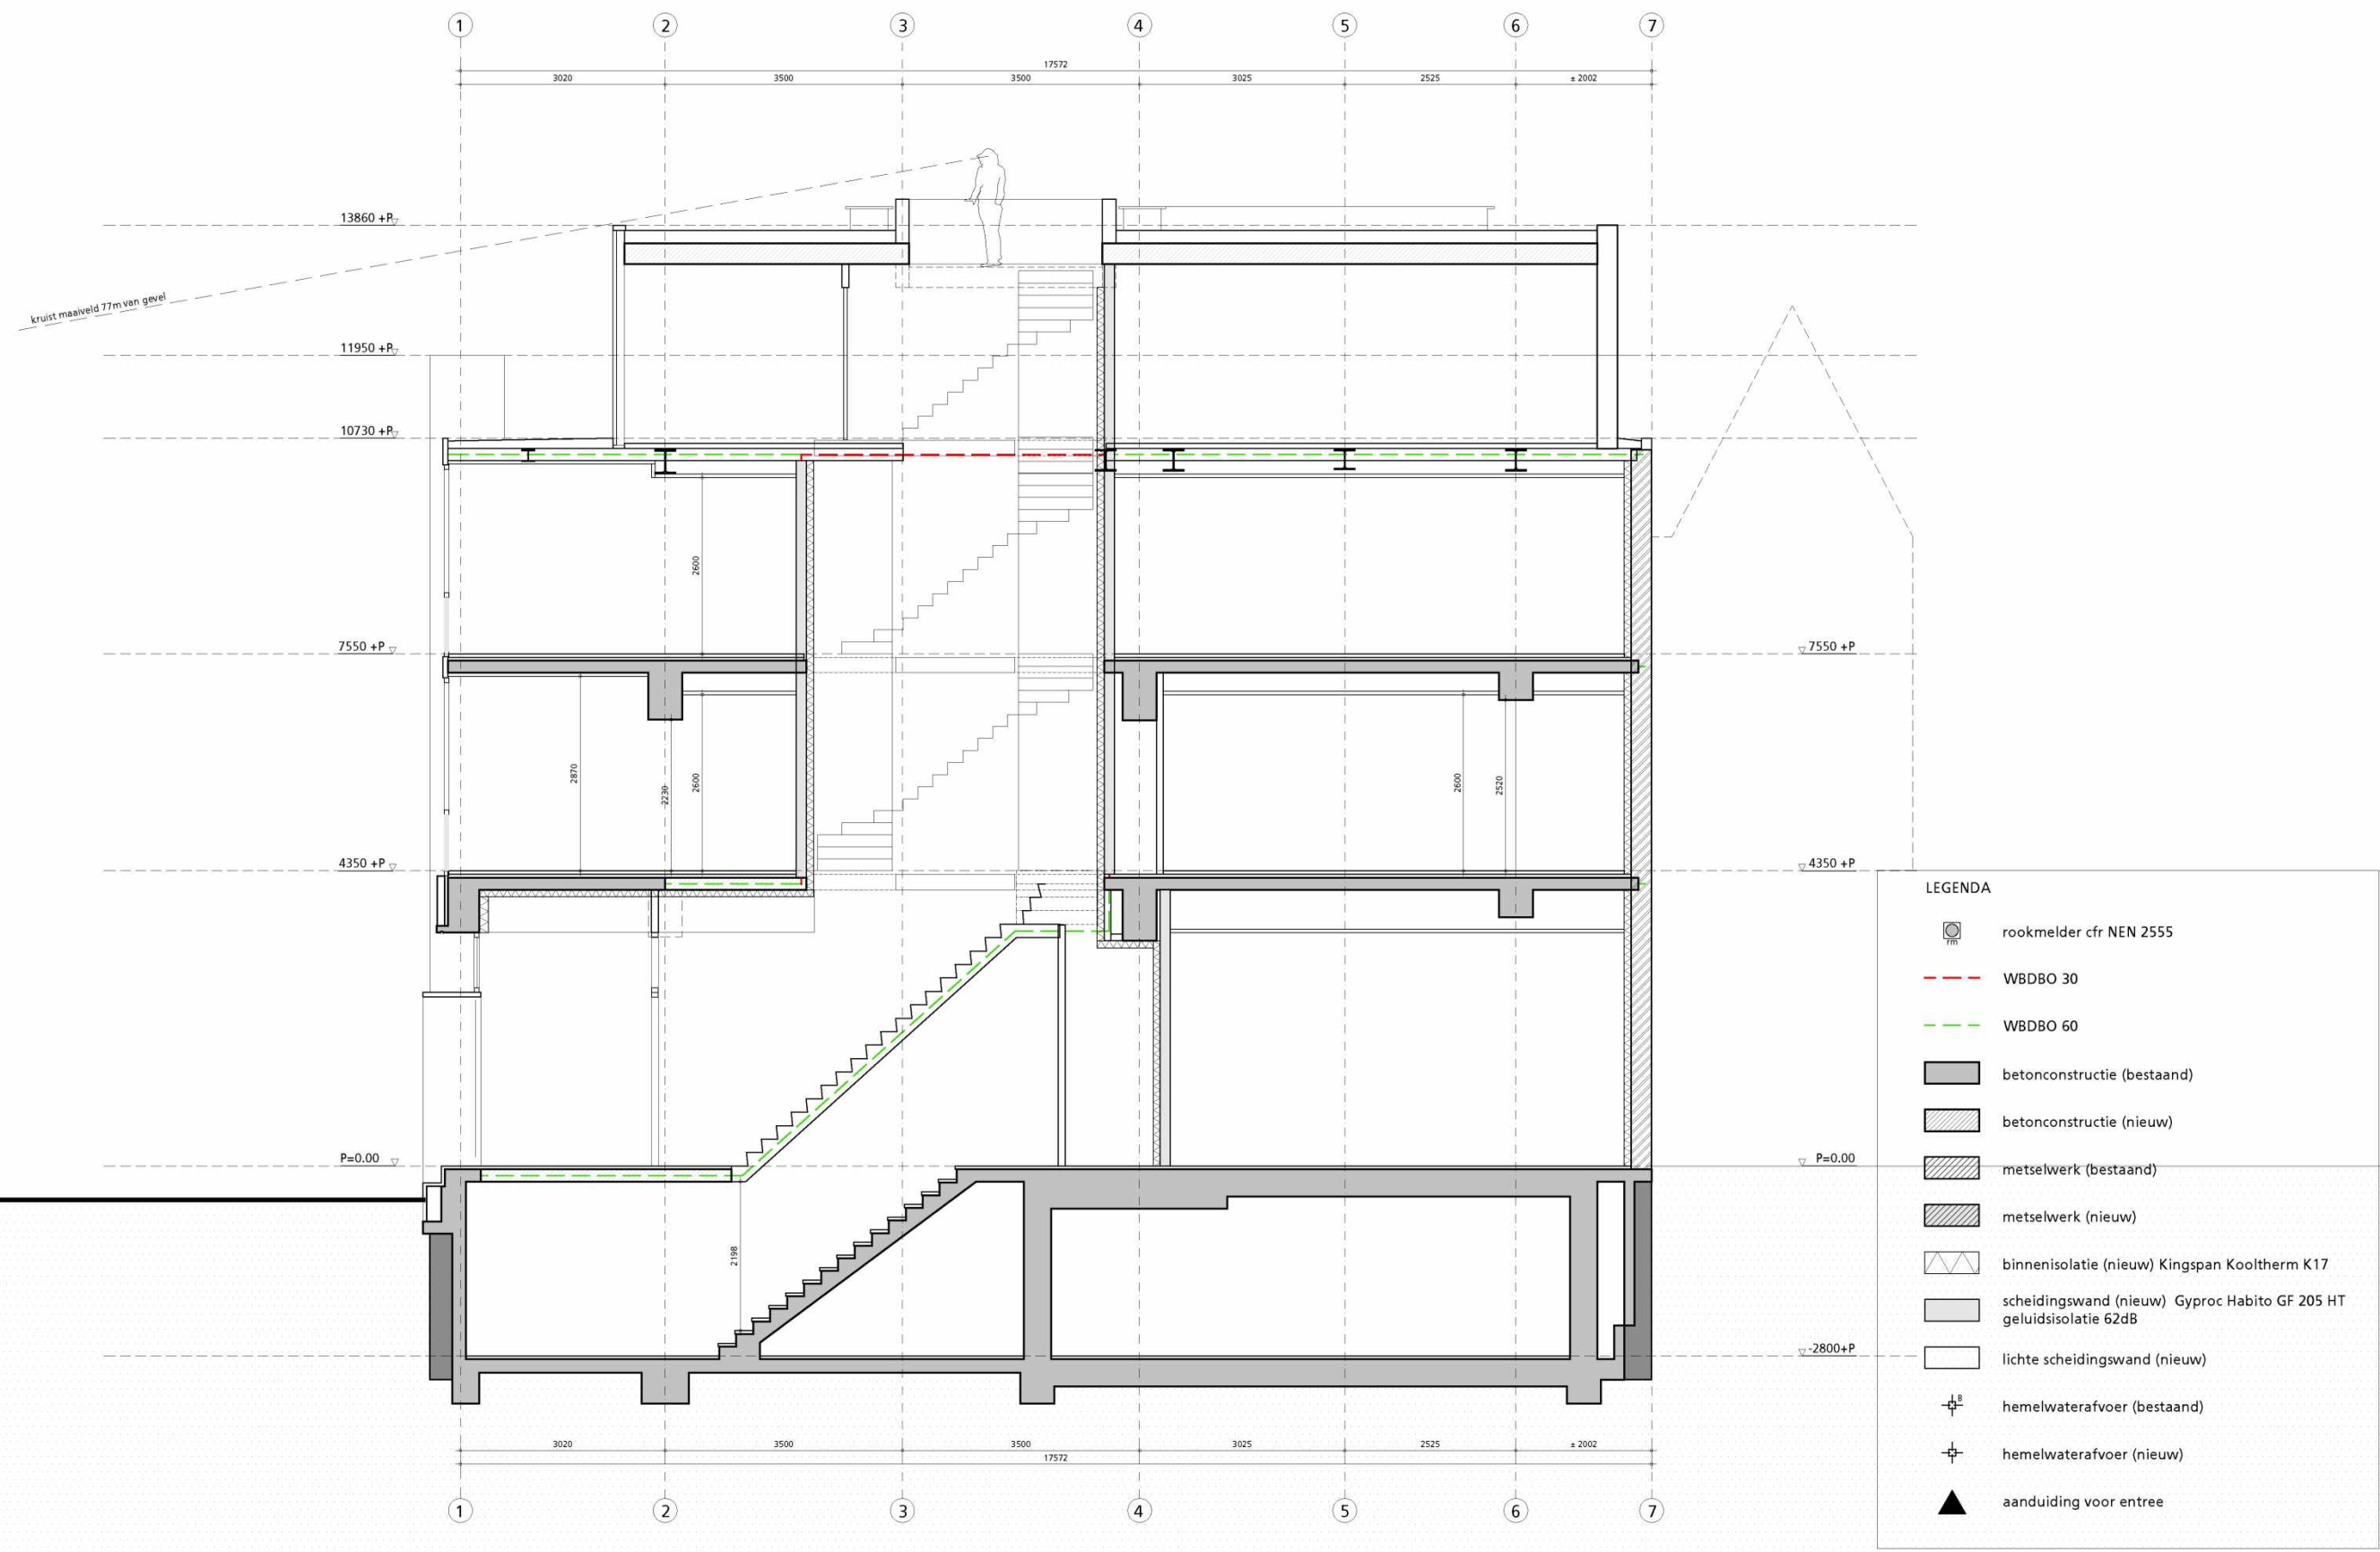

hp architecten
 Keilestraat 9^f 3029 BP Rotterdam
 t 010 476 40 60


ANAROCHA ARCHITECTURE
 Oostduinplein 258 2596 JS Den Haag
 t 6.1.2.e

werk **hp2007_Haarlemmerpl.**
 fase **OV**
 datum **26 januari 2022**








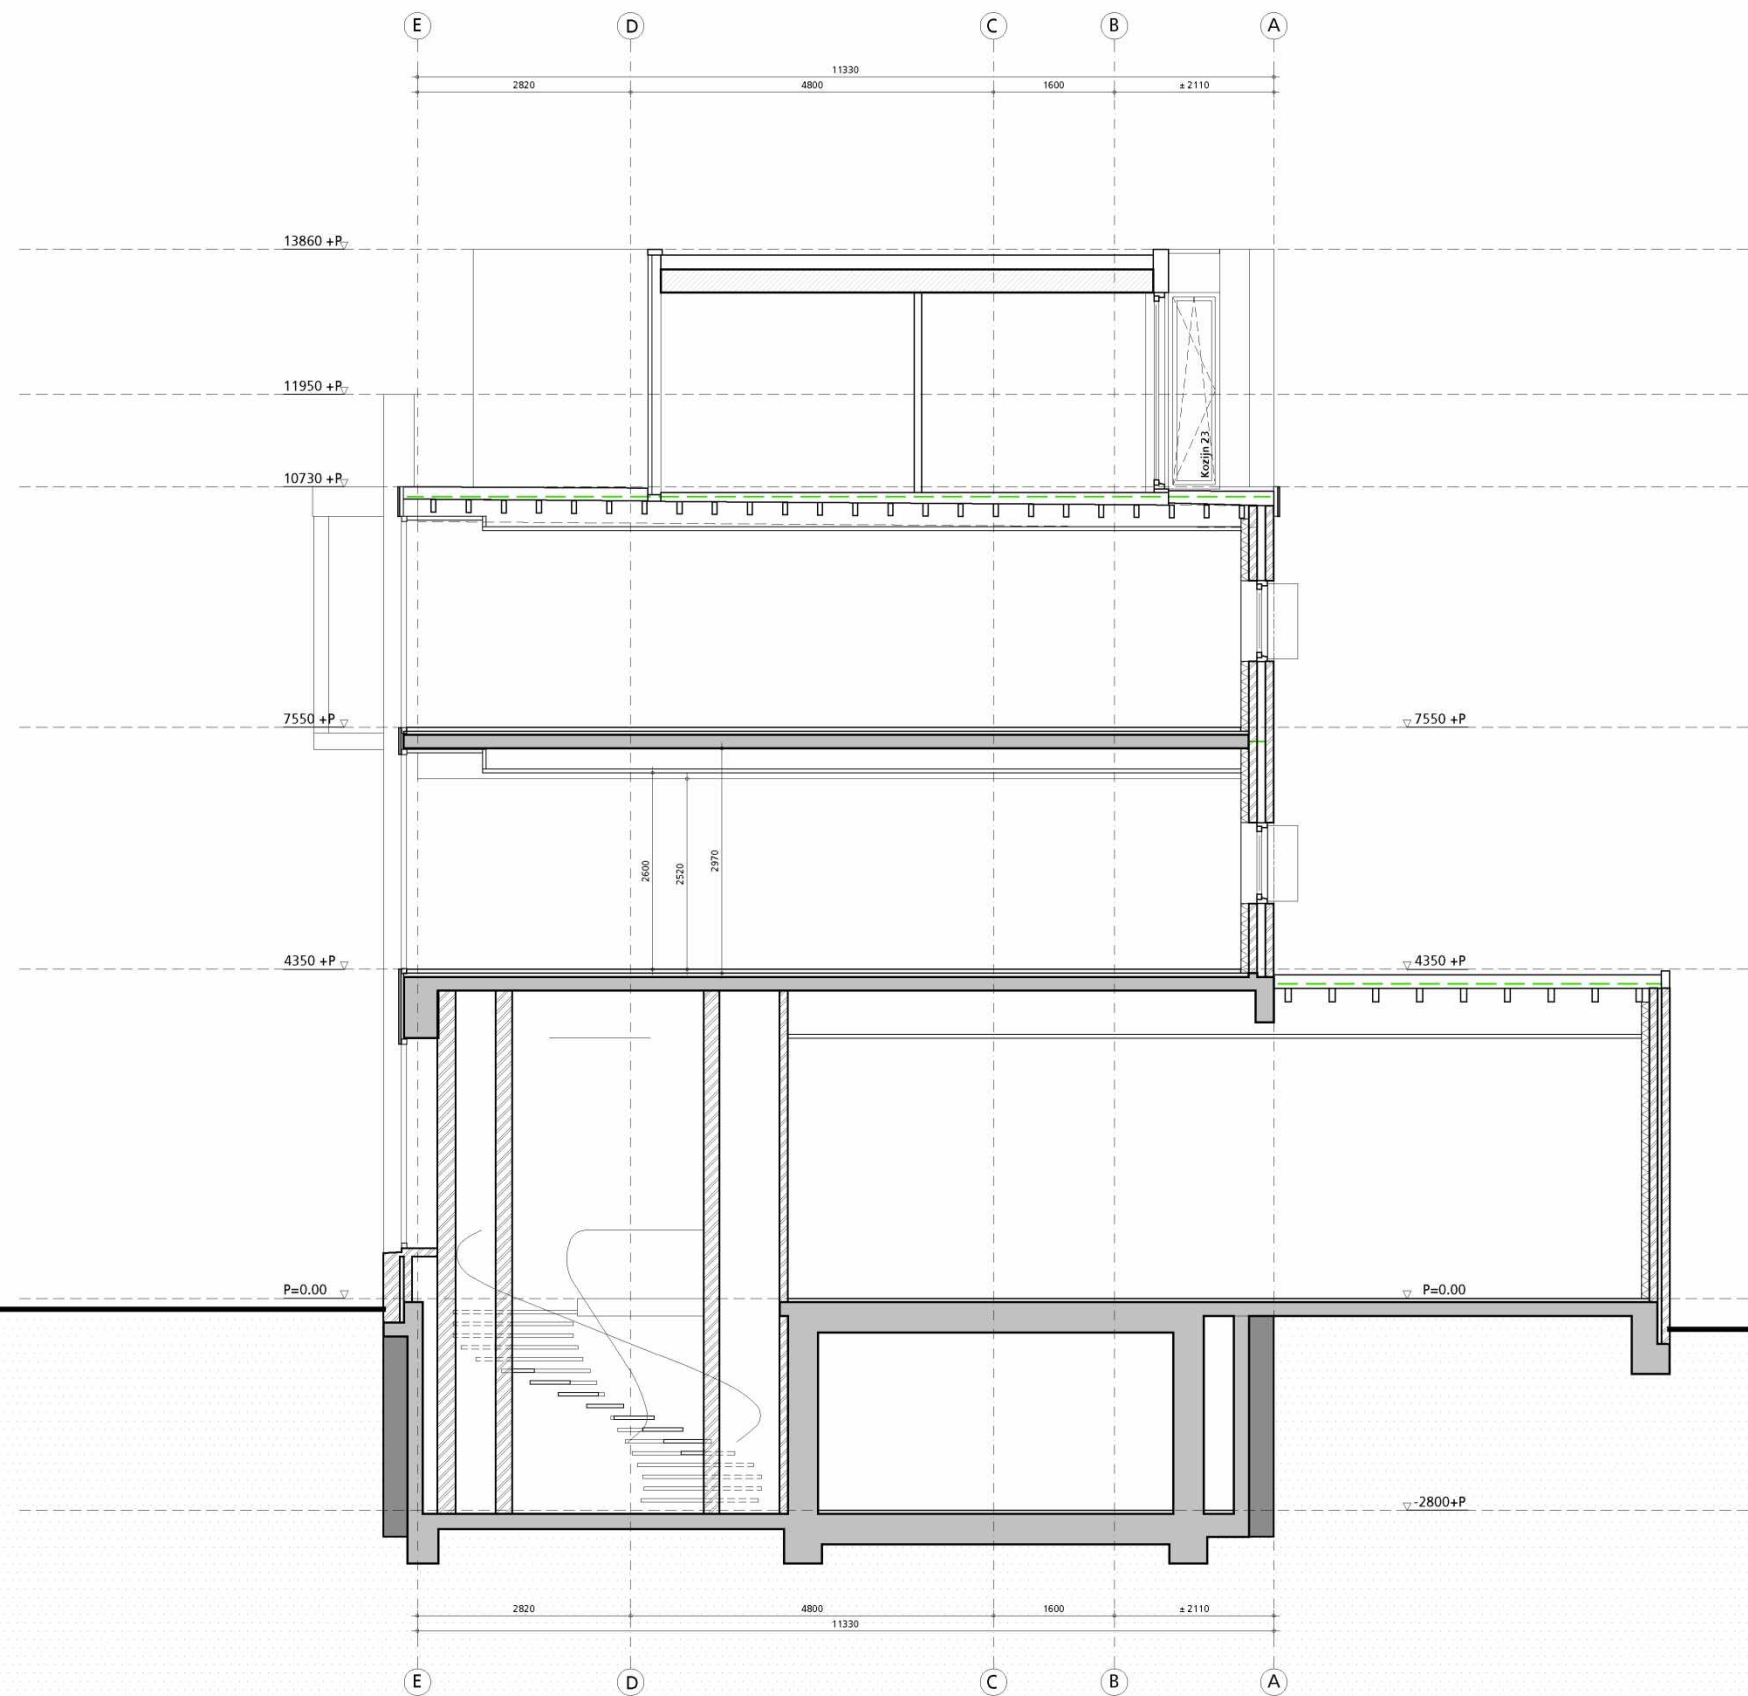





onderwerp **doorsnede AA' NIEUW**
 schaal **1:100 (A3)**
 wijziging **11 februari 2022**


tek.nr: **OV_ D01**

van deze tekening bezitten wij het auteursrecht. zij mag niet zonder onze voorafgaande uitdrukkelijke toestemming worden gebruikt, vernoemd, of aan derden ter beschikking worden gesteld.

  

LEGENDA


-  rookmelder cfr NEN 2555
-  WBDBO 30
-  WBDBO 60
-  betonconstructie (bestaand)
-  betonconstructie (nieuw)
-  metselwerk (bestaand)
-  metselwerk (nieuw)
-  binnenisolatie (nieuw) Kingspan Kooltherm K17
-  scheidingswand (nieuw) Gyproc Habito GF 205 HT geluidsisolatie 62dB
-  lichte scheidingswand (nieuw)
-  hemelwaterafvoer (bestaand)
-  hemelwaterafvoer (nieuw)
-  aanduiding voor entree

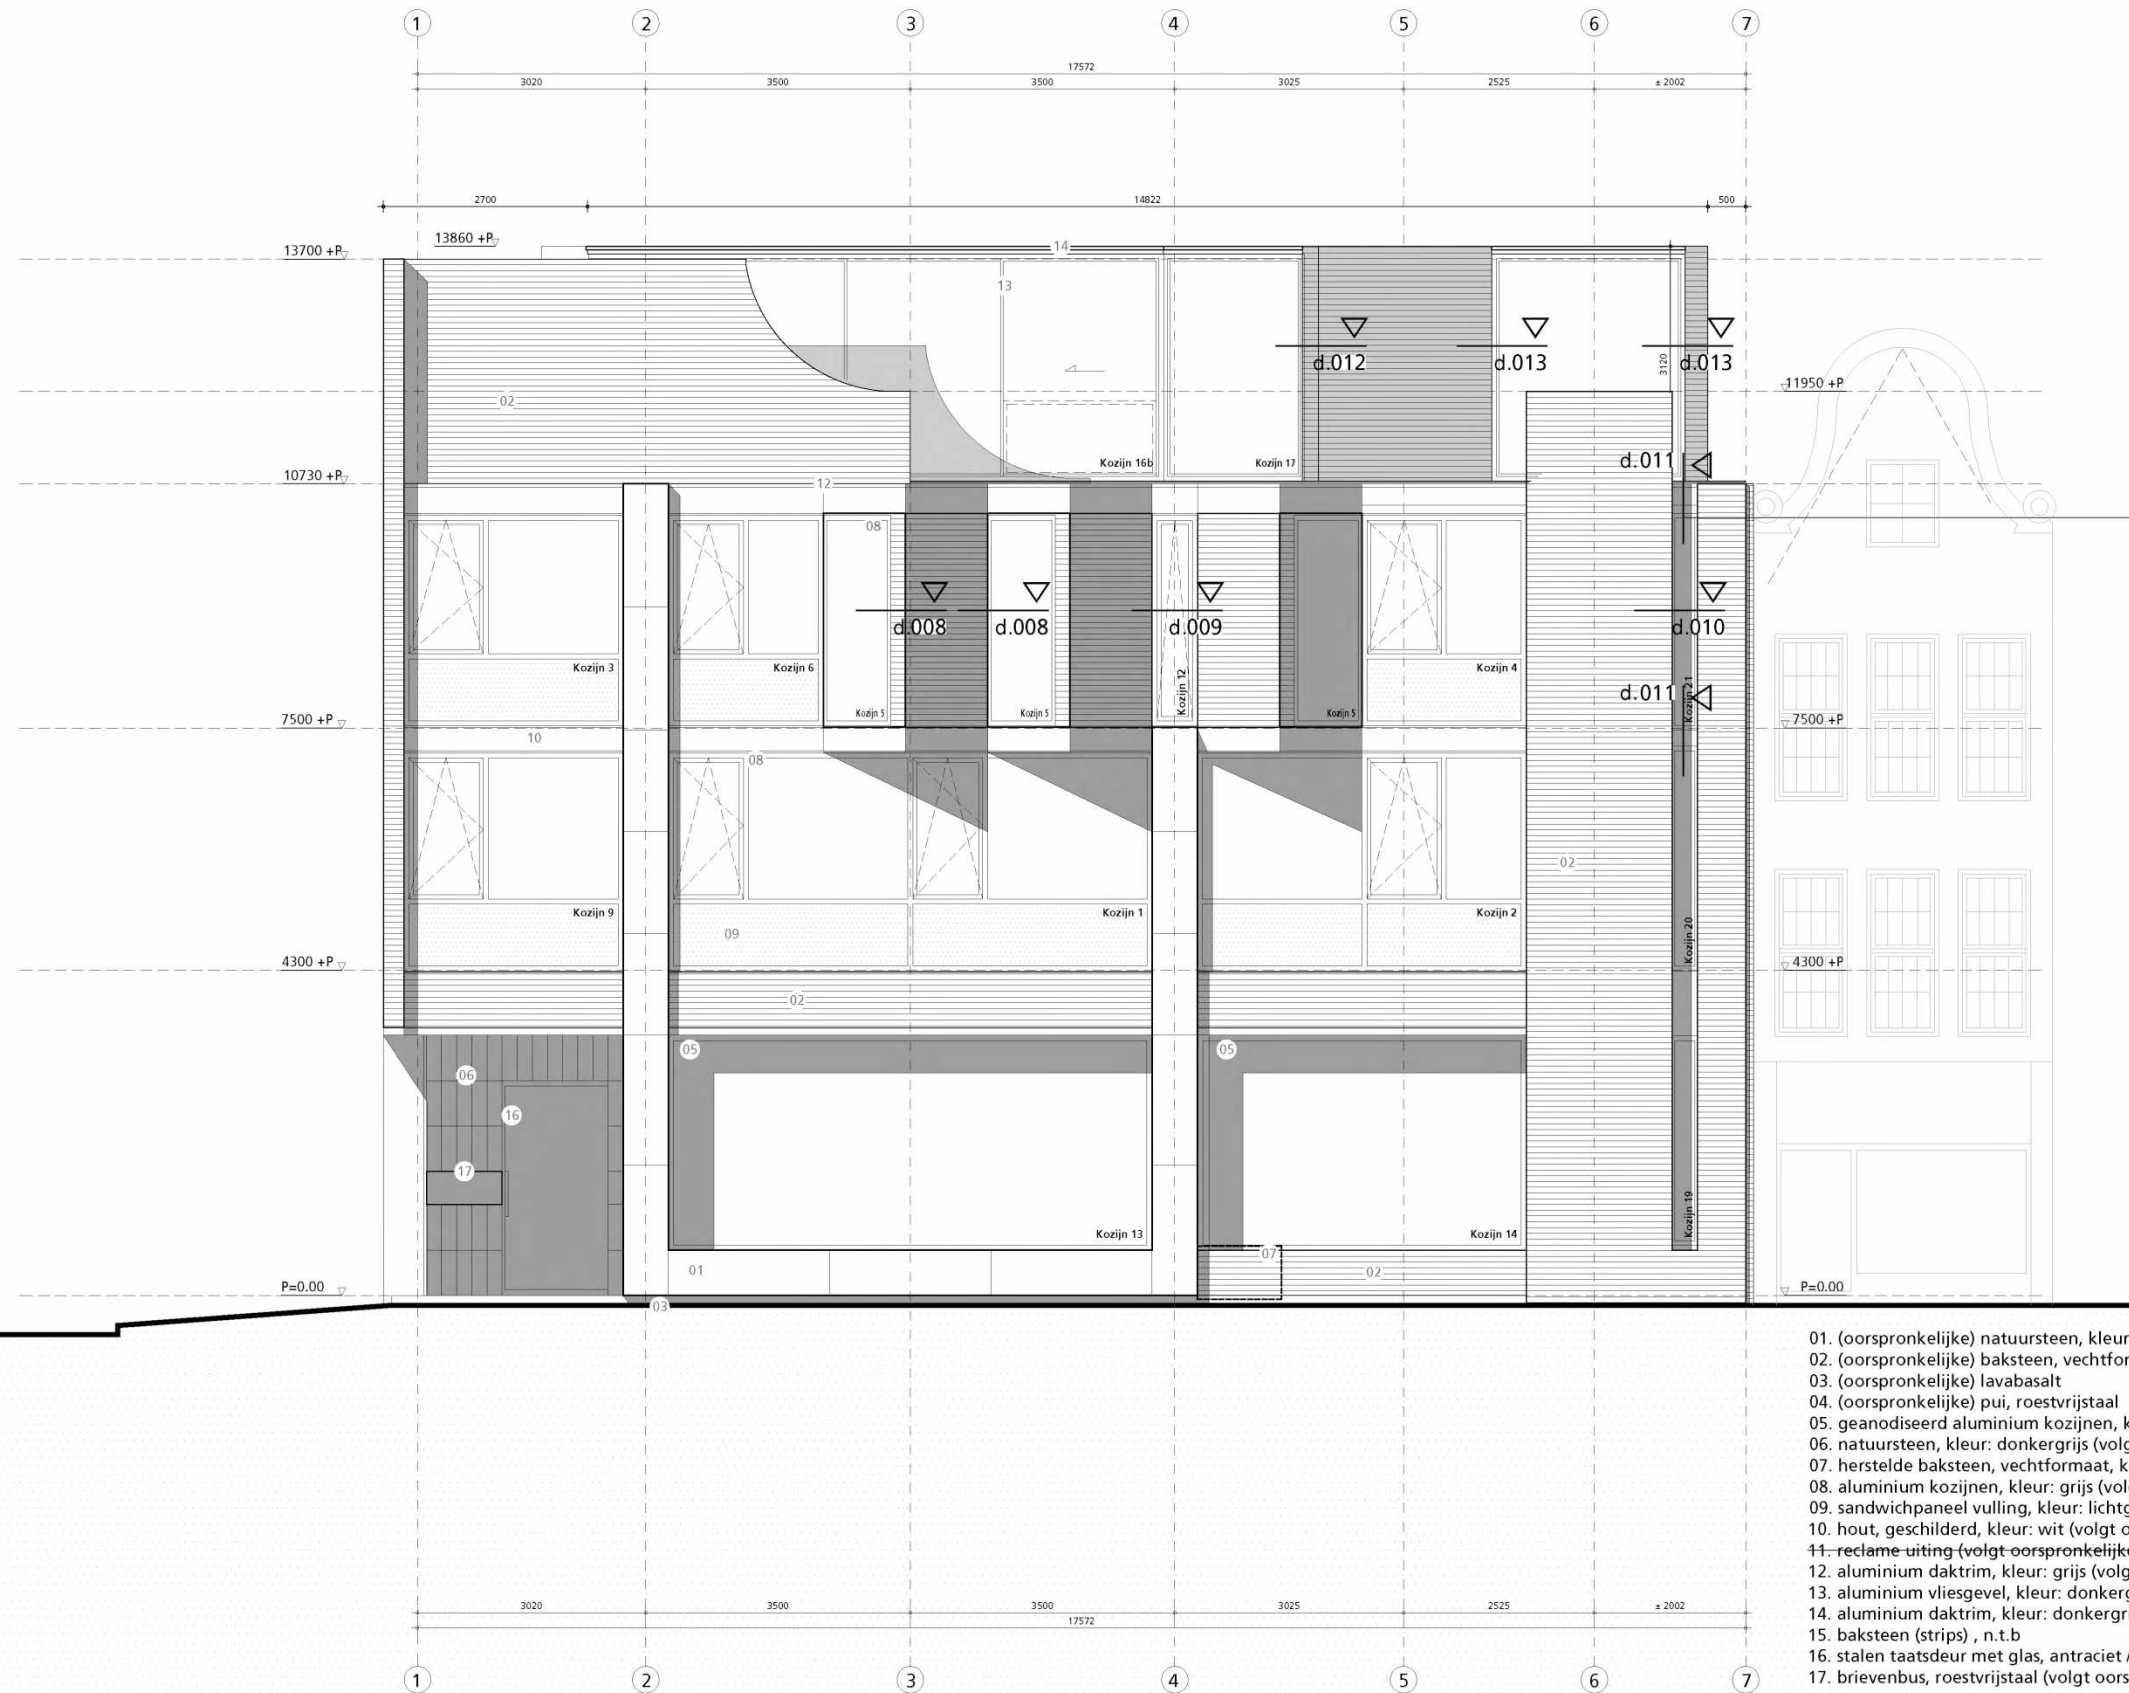


- 01. (oorspronkelijke) natuursteen, kleur: grijs
- 02. (oorspronkelijke) baksteen, vechtformaat, kleur: donkerbruin
- 03. (oorspronkelijke) lavabasalt
- 04. (oorspronkelijke) pui, roestvrijstaal
- 05. geanodiseerd aluminium kozijnen, kleur: antraciet / zwart (volgt oorspronkelijke detaillering)
- 06. natuursteen, kleur: donkergrijs (volgt oorspronkelijke detaillering)
- 07. herstelde baksteen, vechtformaat, kleur: donkergrijs
- 08. aluminium kozijnen, kleur: grijs (volgt oorspronkelijke detaillering)
- 09. sandwichpaneel vulling, kleur: lichtgrijs / wit (volgt oorspronkelijke detaillering)
- 10. hout, geschilderd, kleur: wit (volgt oorspronkelijke detaillering)
- 11. reclame-uiting (volgt oorspronkelijke detaillering); definitief materiaal en patroon n.t.b.
- 12. aluminium daktrim, kleur: grijs (volgt oorspronkelijke detaillering)
- 13. aluminium vliesgevel, kleur: donkergrijs, Solarlux CERO
- 14. aluminium daktrim, kleur: donkergrijs
- 15. baksteen (strips) , n.t.b
- 16. stalen taatsdeur met glas, antraciet / zwart
- 17. brievenbus, roestvrijstaal (volgt oorspronkelijke detaillering)

HAARLEMMERDIJK

<p>hp architecten Keilestraat 9^f 3029 BP Rotterdam t 010 476 40 60</p>	<p>ANAROCHA ARCHITECTURE Oostduinplein 258 2596 JS Den Haag t 5.1.2.e</p>	<p>werk hp2007_Haarlemmerpl. onderwerp gevel H-dijk NIEUW tek.nr: OV_ G01 fase OV schaal 1:100 (A3) datum 26 januari 2022 wijziging 11 februari 2022</p>	<p>van deze tekening bezitten wij het auteursrecht. zij mag niet zonder onze voorafgaande uitdrukkelijke toestemming worden gebruikt, vernieuwvuldigd, of aan derden ter beschikking worden gesteld.</p>
--	--	---	--

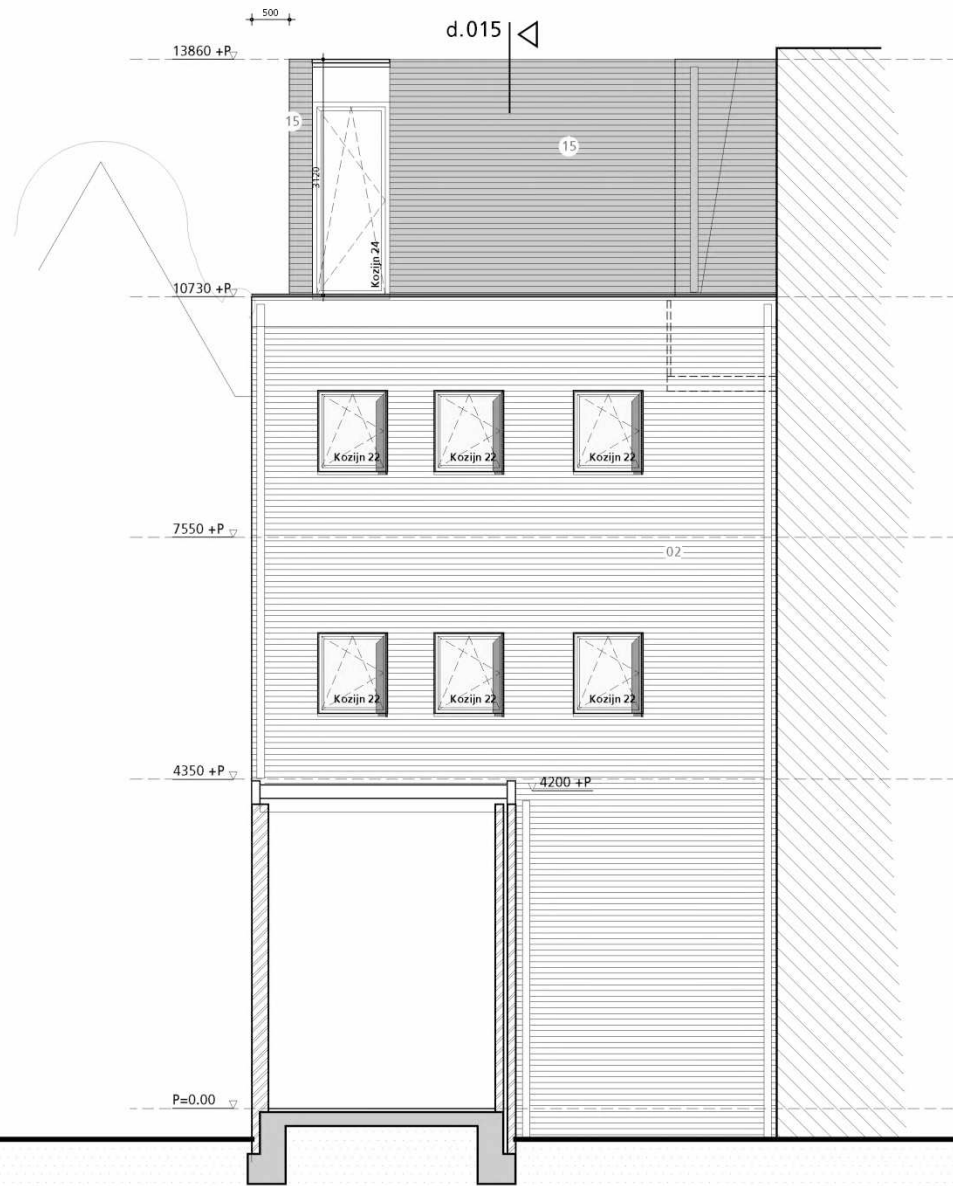

ACHTERGEVEL

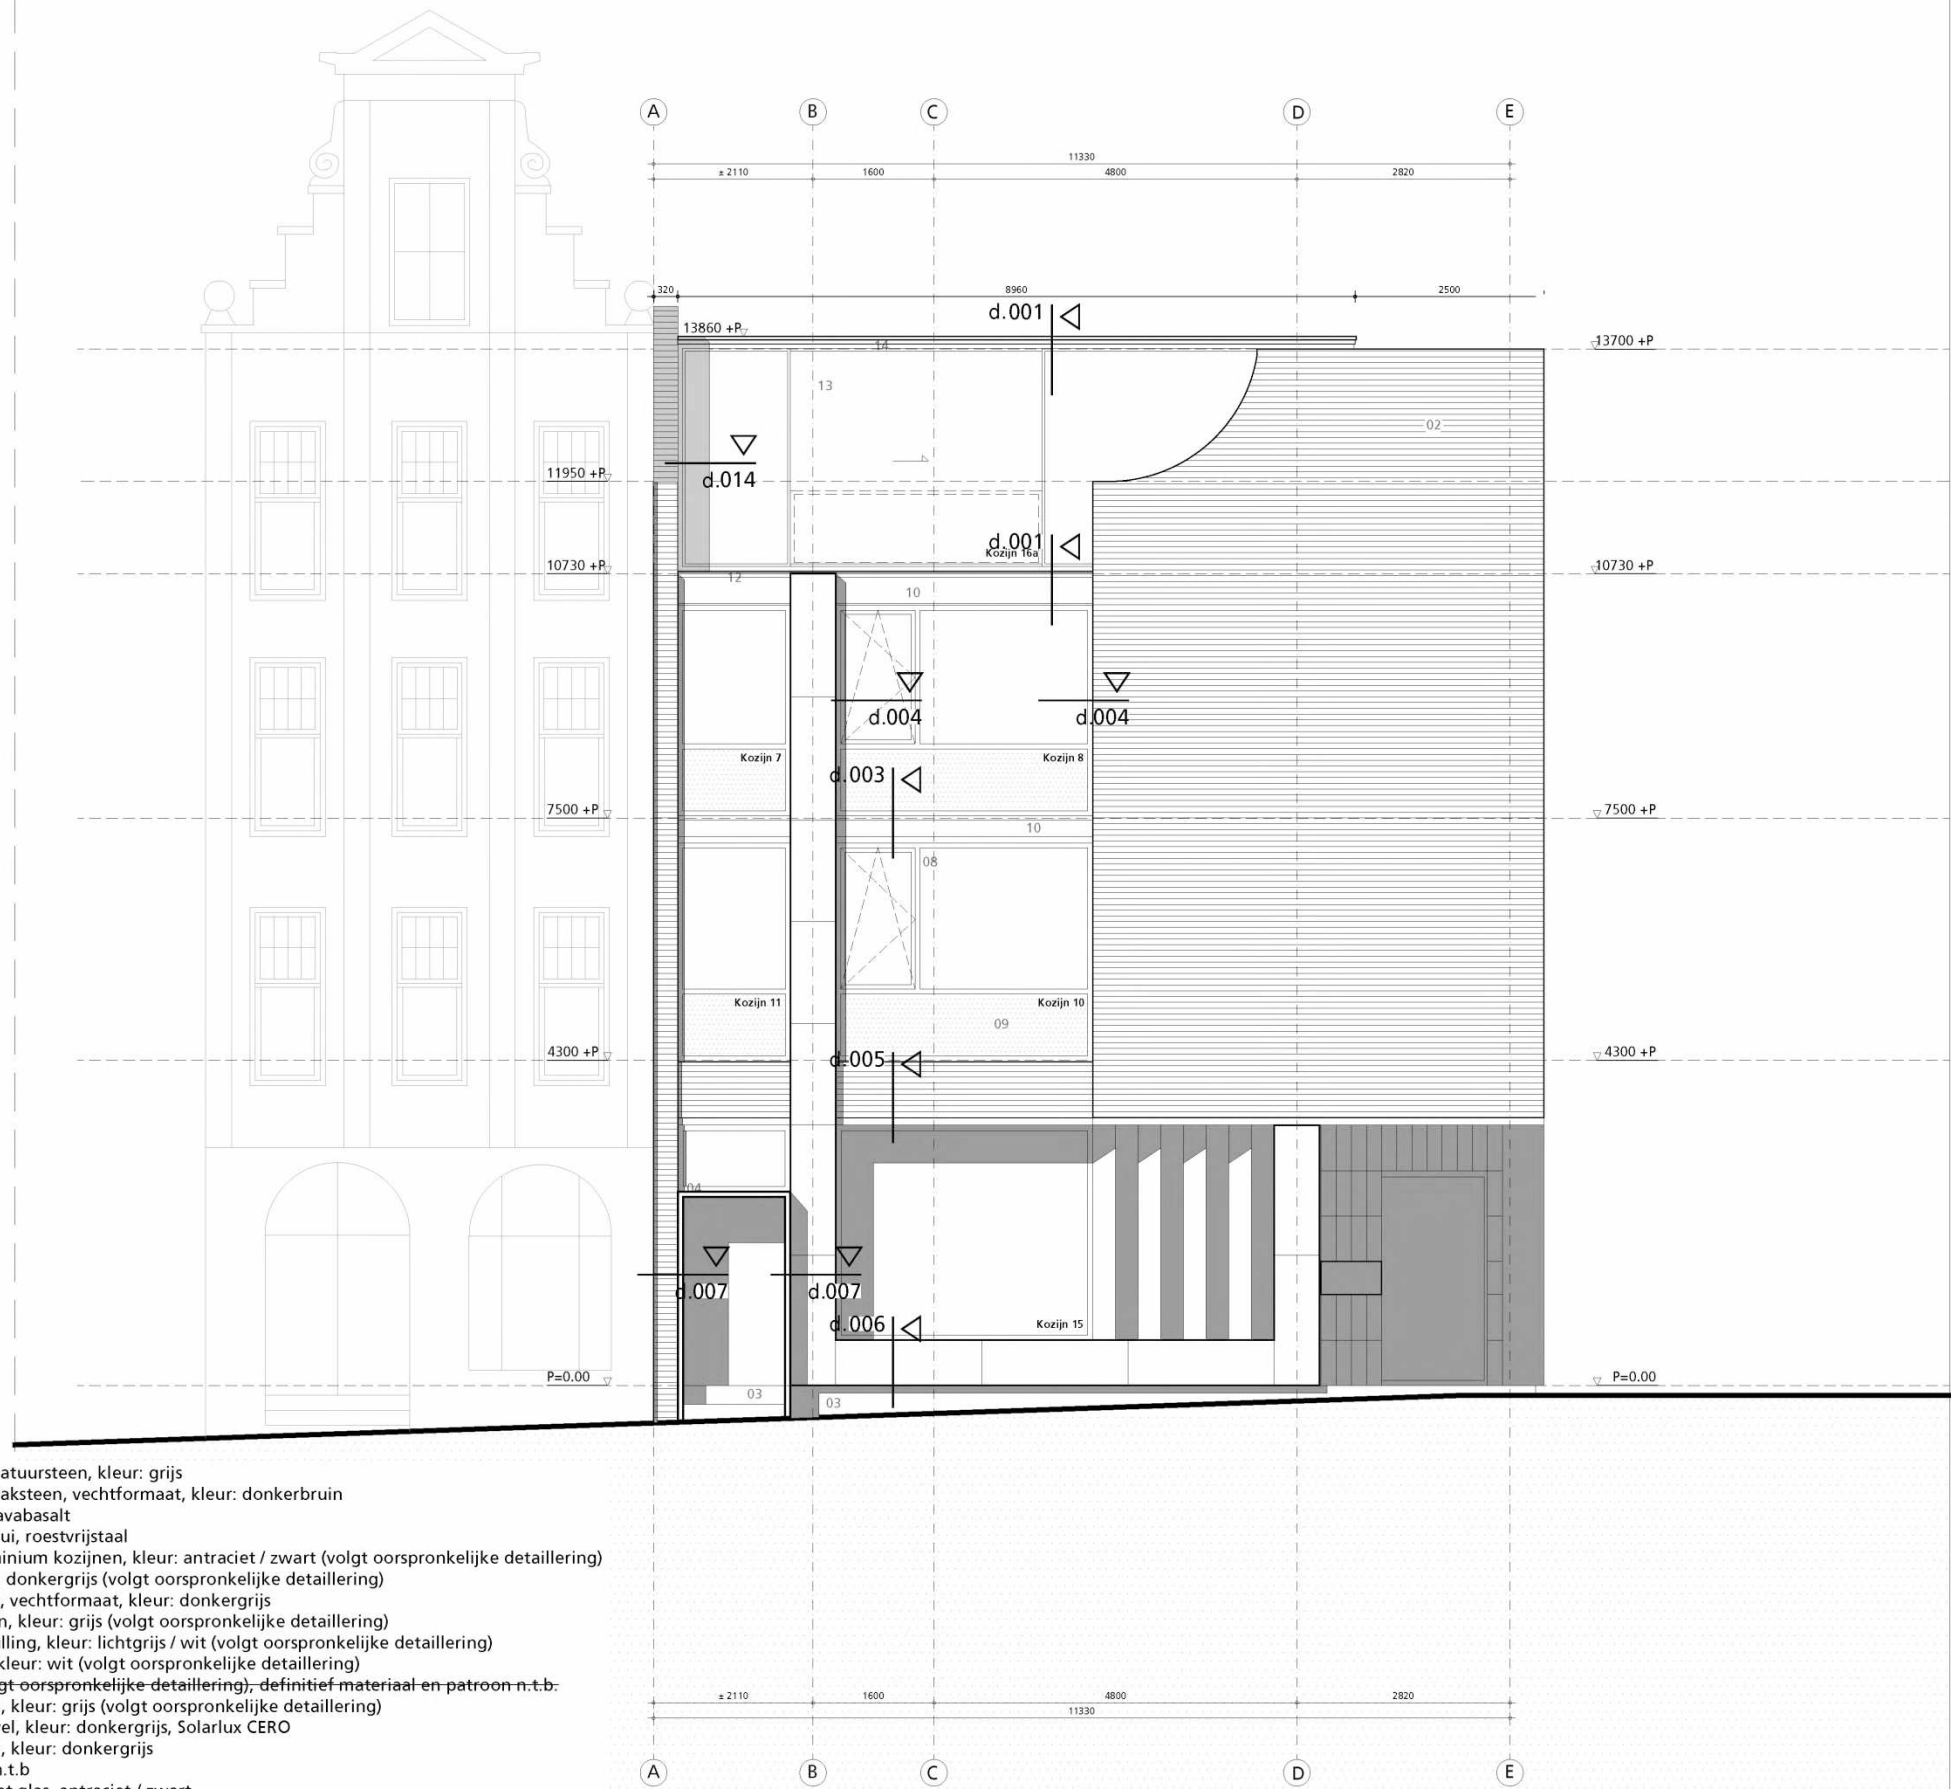

HAARLEMMERPLEIN

- 01. (oorspronkelijke) natuursteen, kleur: grijs
- 02. (oorspronkelijke) baksteen, vechtformaat, kleur: donkerbruin
- 03. (oorspronkelijke) lavabasalt
- 04. (oorspronkelijke) pui, roestvrijstaal
- 05. geanodiseerd aluminium kozijnen, kleur: antraciet / zwart (volgt oorspronkelijke detaillering)
- 06. natuursteen, kleur: donkergrijs (volgt oorspronkelijke detaillering)
- 07. herstellde baksteen, vechtformaat, kleur: donkergrijs
- 08. aluminium kozijnen, kleur: grijs (volgt oorspronkelijke detaillering)
- 09. sandwichpaneel vulling, kleur: lichtgrijs / wit (volgt oorspronkelijke detaillering)
- 10. hout, geschilderd, kleur: wit (volgt oorspronkelijke detaillering)
- 11. reclame uiting (volgt oorspronkelijke detaillering), definitief materiaal en patroon n.t.b.
- 12. aluminium daktrim, kleur: grijs (volgt oorspronkelijke detaillering)
- 13. aluminium vliesgevel, kleur: donkergrijs, Solarlux CERO
- 14. aluminium daktrim, kleur: donkergrijs
- 15. baksteen (strips) , n.t.b
- 16. stalen taatsdeur met glas, antraciet / zwart
- 17. brievenbus, roestvrijstaal (volgt oorspronkelijke detaillering)

hp architecten

Keilestraat 9^f 3029 BP Rotterdam
t 010 476 40 60

ANAROCHA ARCHITECTURE

Oostduinplein 258 2596 JS Den Haag
t 5.1.2.e

werk
fase
datum

hp2007_Haarlemmerpl.
OV
26 januari 2022


onderwerp
schaal
wijziging

gevel H-plein NIEUW
1:100 (A3)
11 februari 2022


tek.nr:

OV_ G02

van deze tekening bezitten wij het auteursrecht. zij mag niet zonder onze voorafgaande uitdrukkelijke toestemming worden gebruikt, vermenigvuldigd, of aan derden ter beschikking worden gesteld.

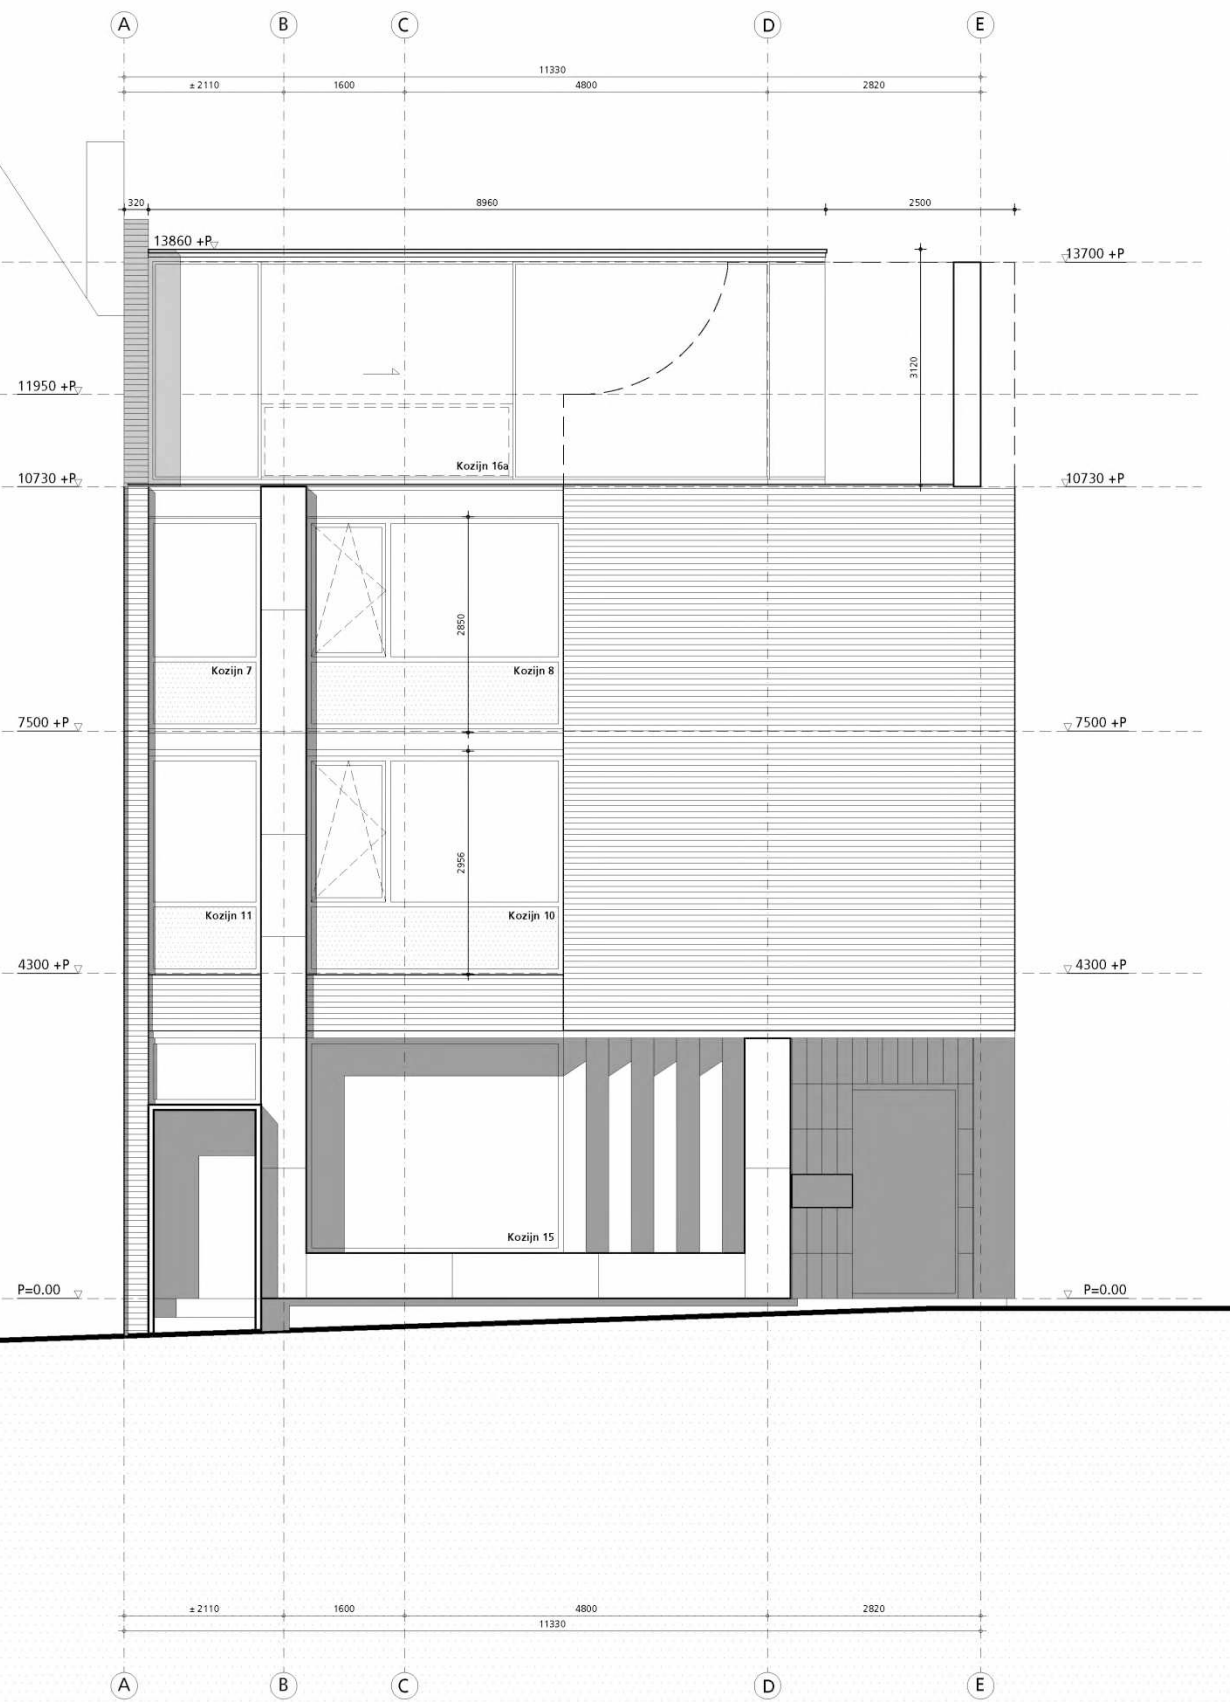

HAARLEMMERPLEIN

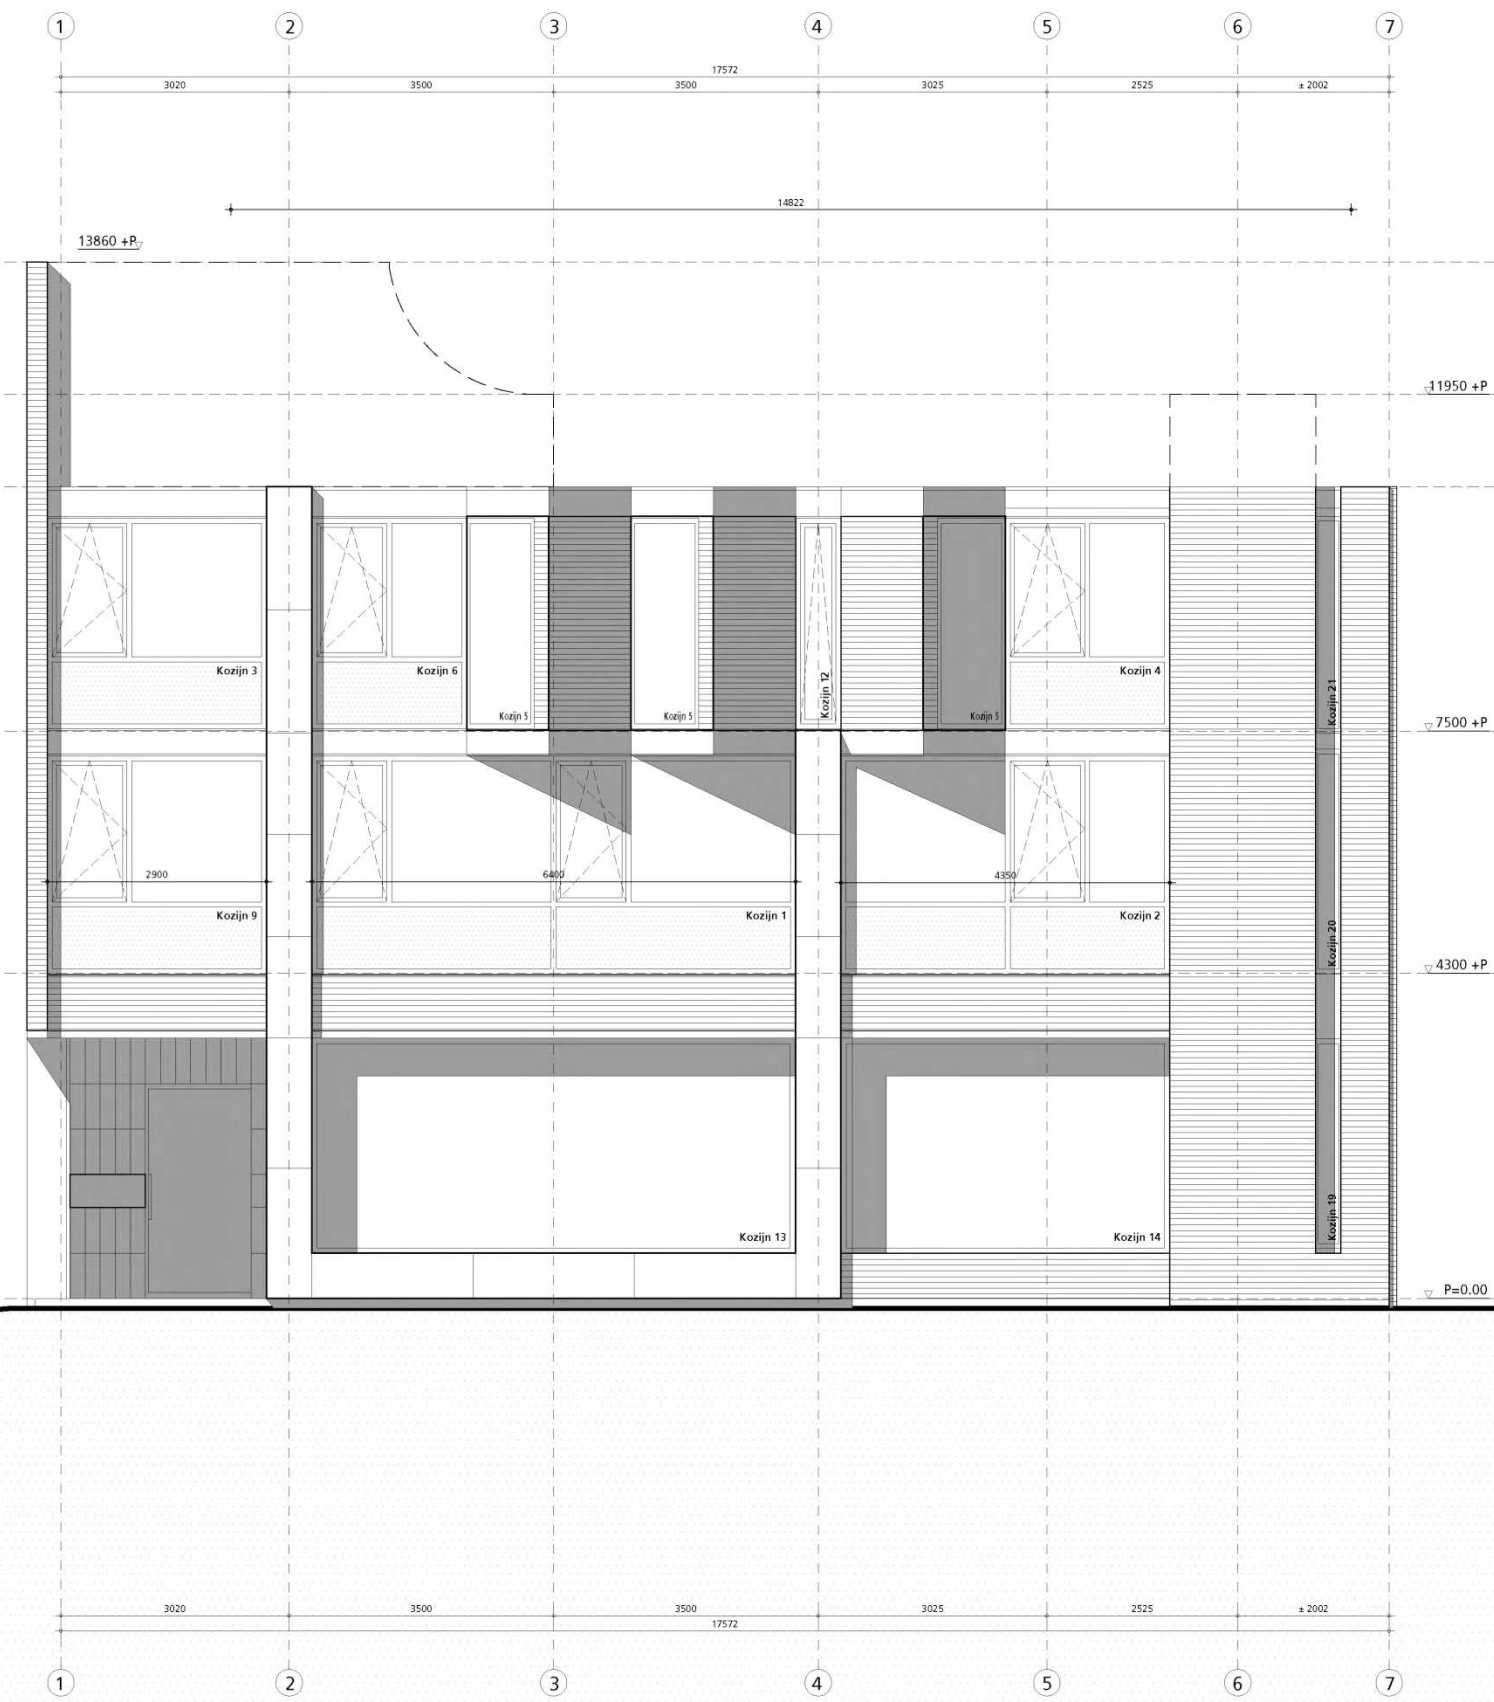

HAARLEMMERDIJK

hp architecten
Keilestraat 9^f 3029 BP Rotterdam
t 010 476 40 60

ANAROCHA ARCHITECTURE
Oostduinplein 258 2596 JS Den Haag
t 6.1.2.e

werk hp2007_Haarlemmerpl.
fase OV
datum 26 januari 2022

onderwerp gevel optopping NIEUW
schaal 1:100 (A3)
wijziging 11 februari 2022

tek.nr: **OV_ G03**

van deze tekening bezitten wij het auteursrecht. zij mag niet zonder onze voorafgaande uitdrukkelijke toestemming worden gebruikt, vernieuwvuldigd, of aan derden ter beschikking worden gesteld.

