





gevel Haarlemmerplein




gevel Haarlemmerdijk

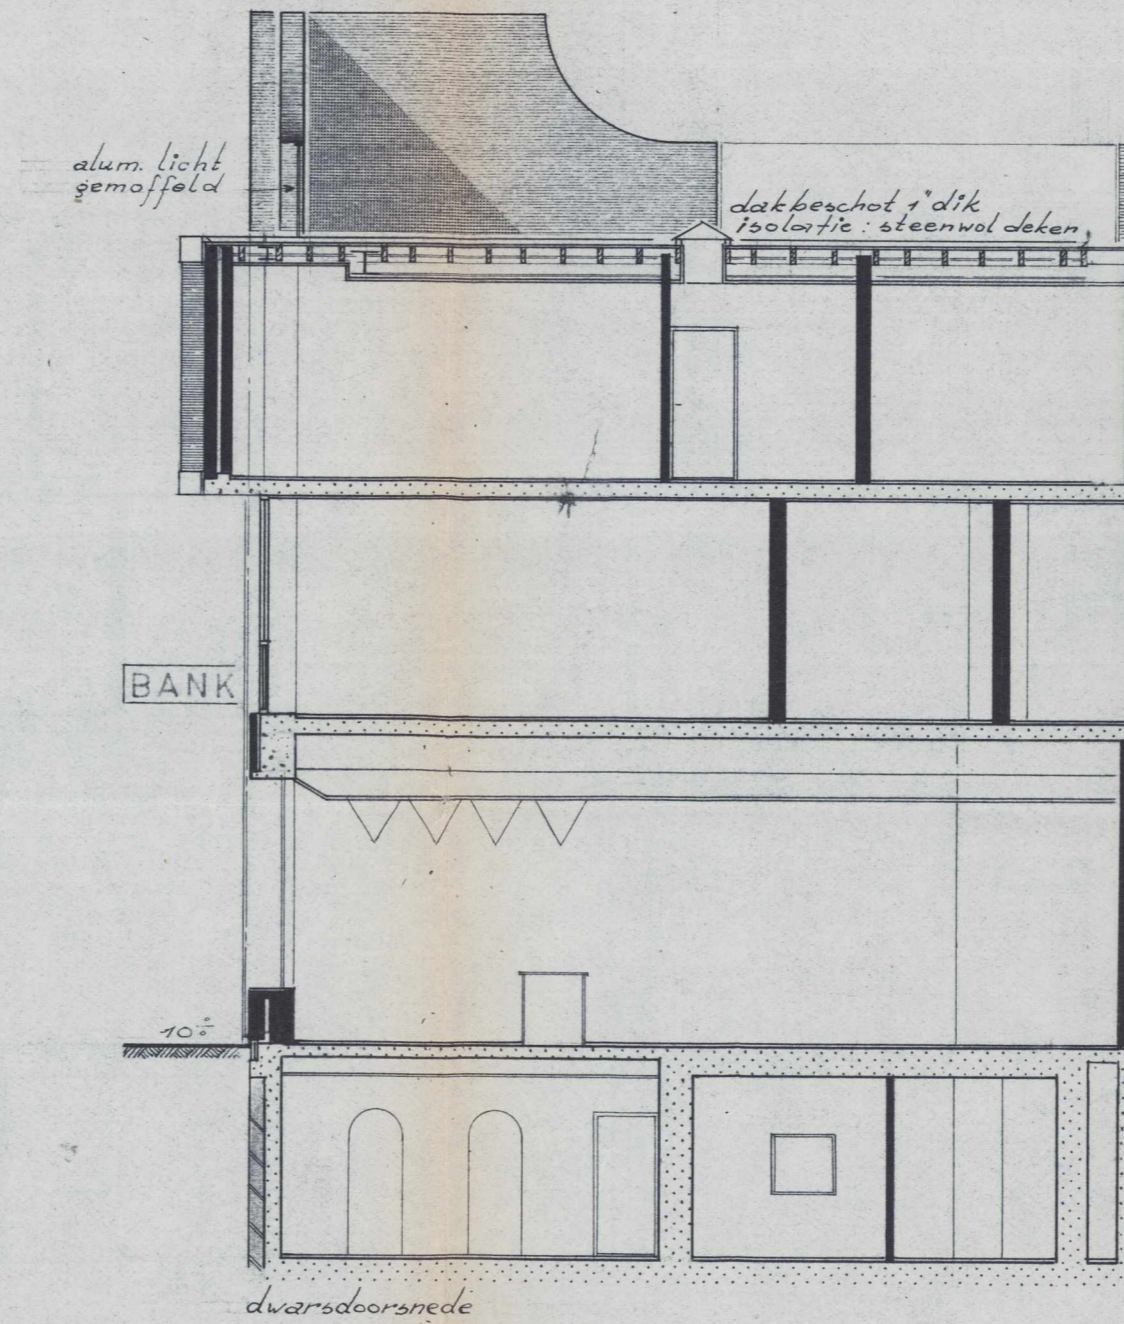


dwarsdoorsnede

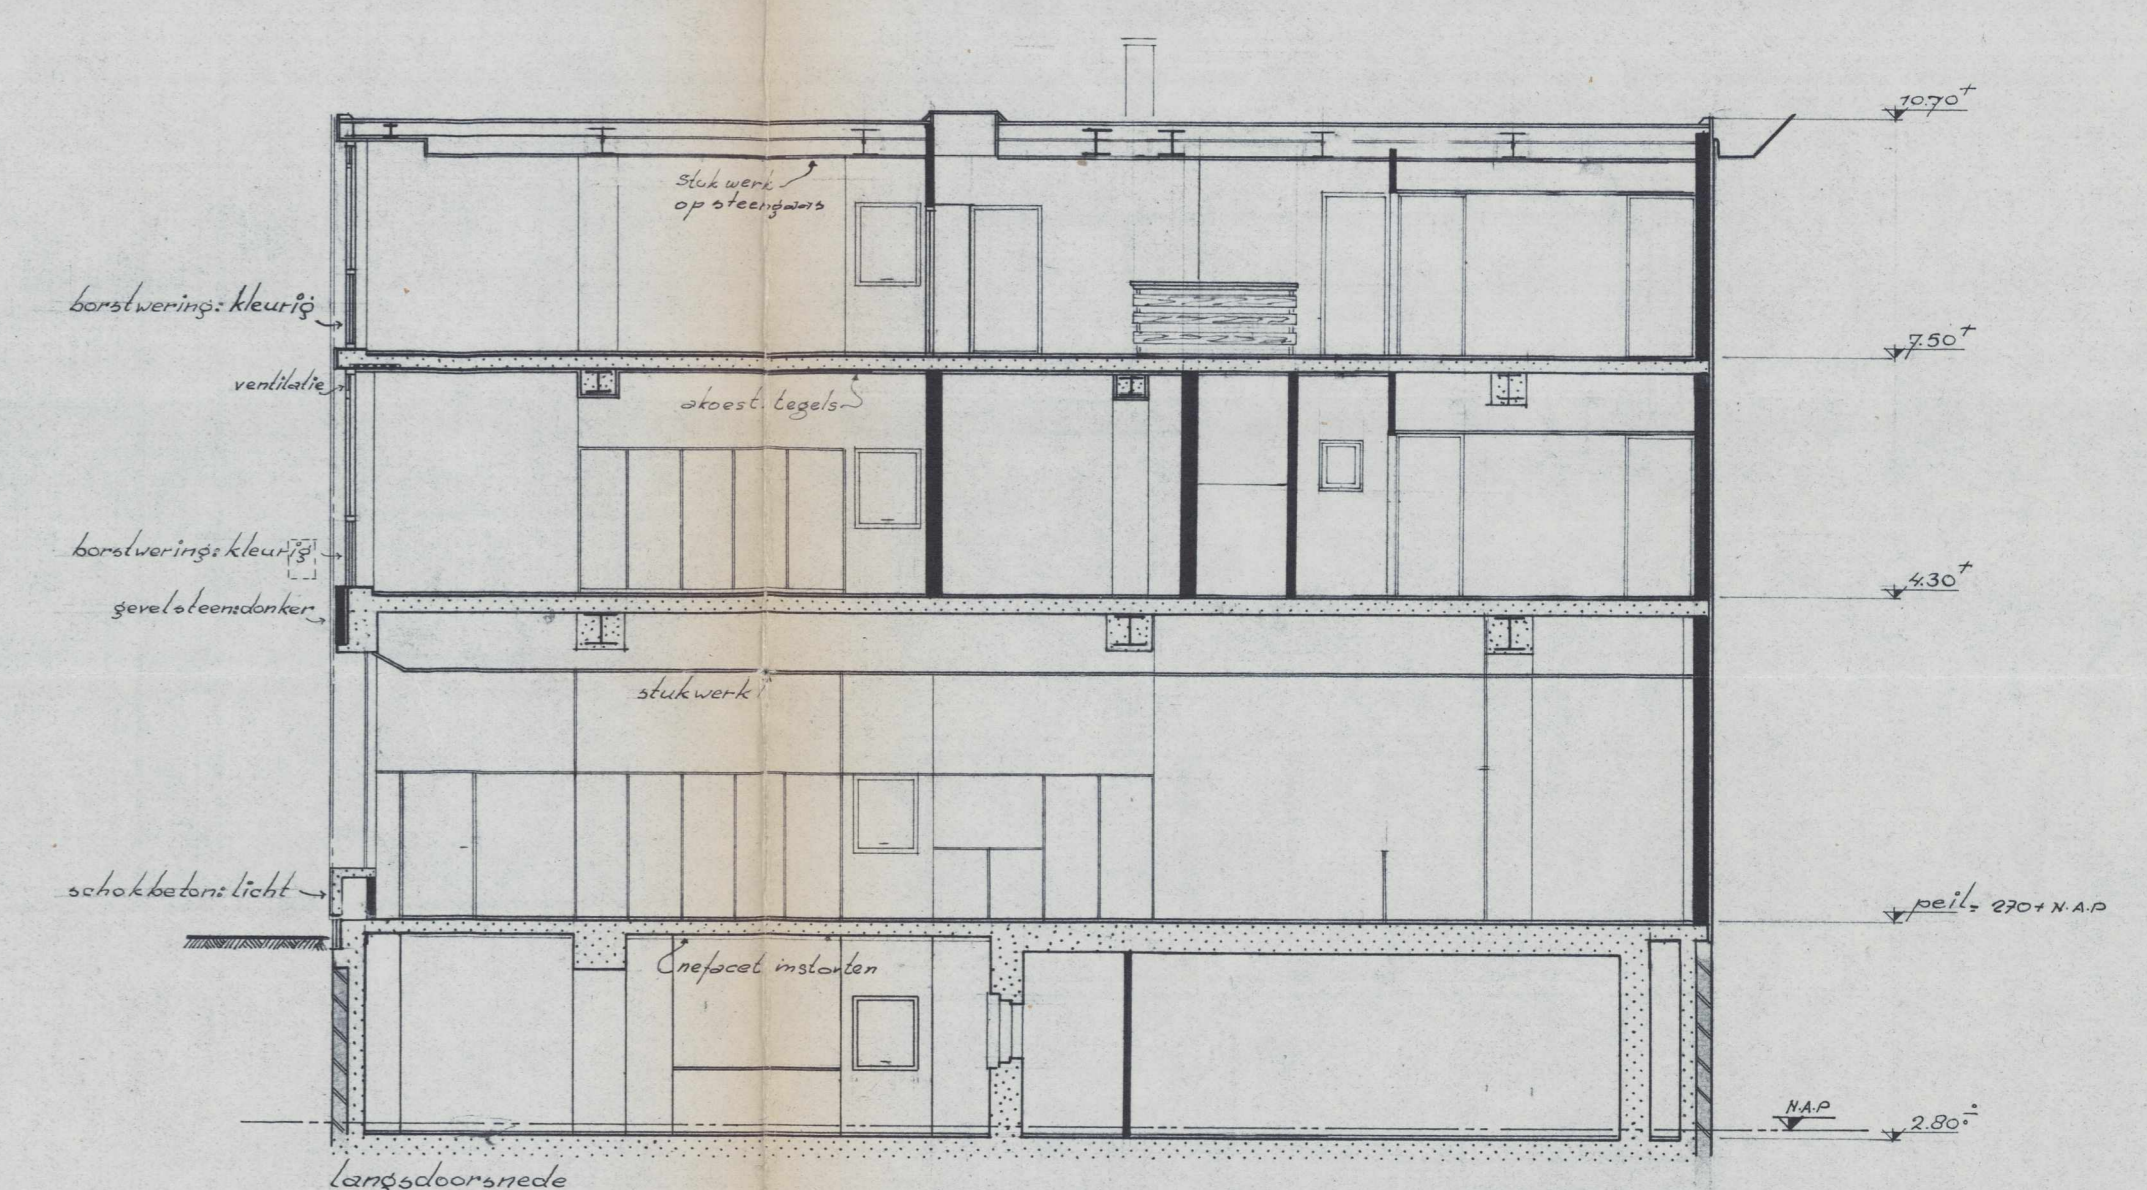


langsdoorsnede

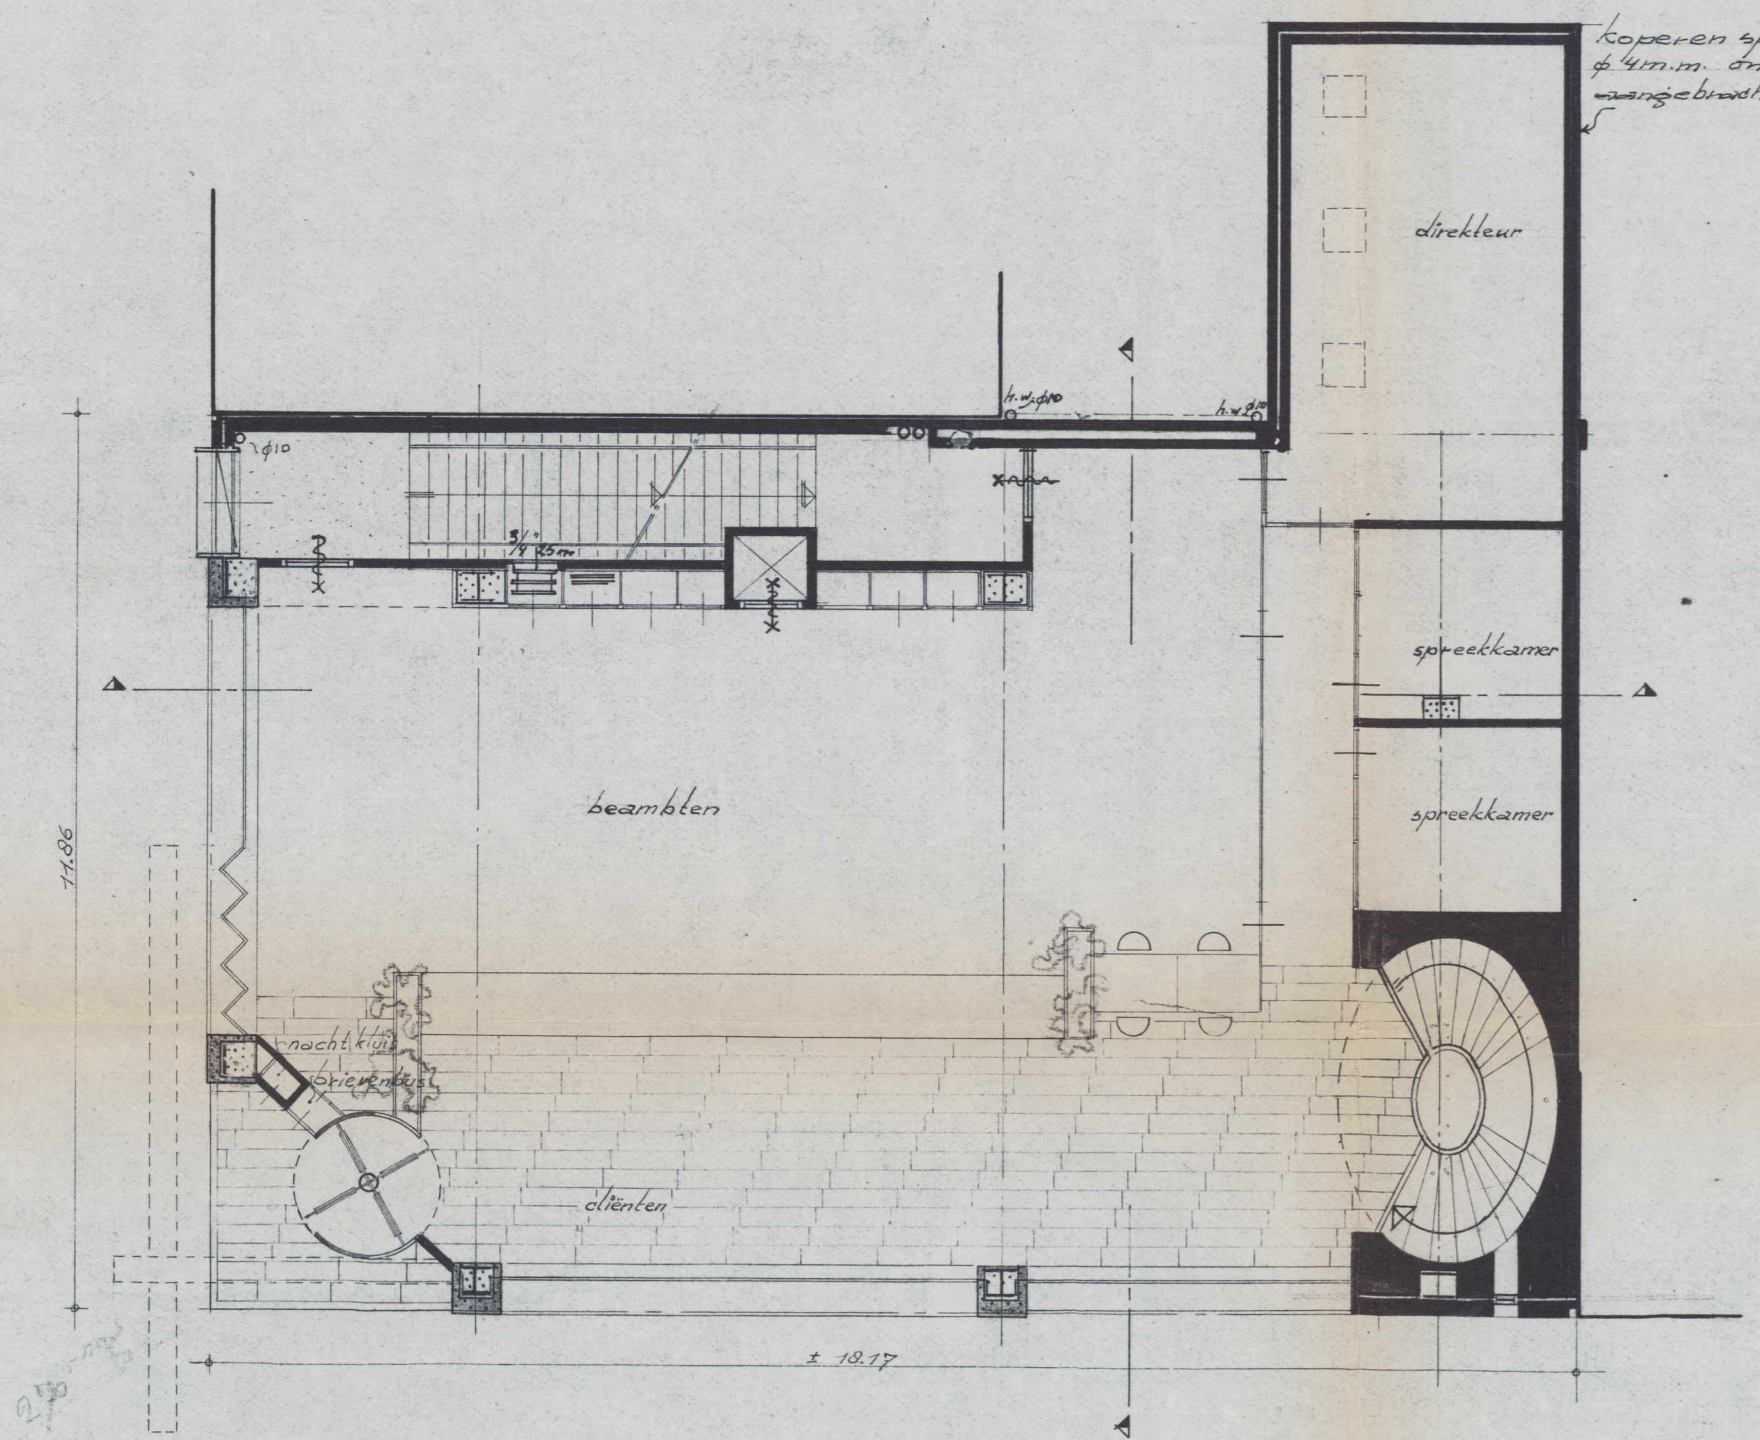


begane grond

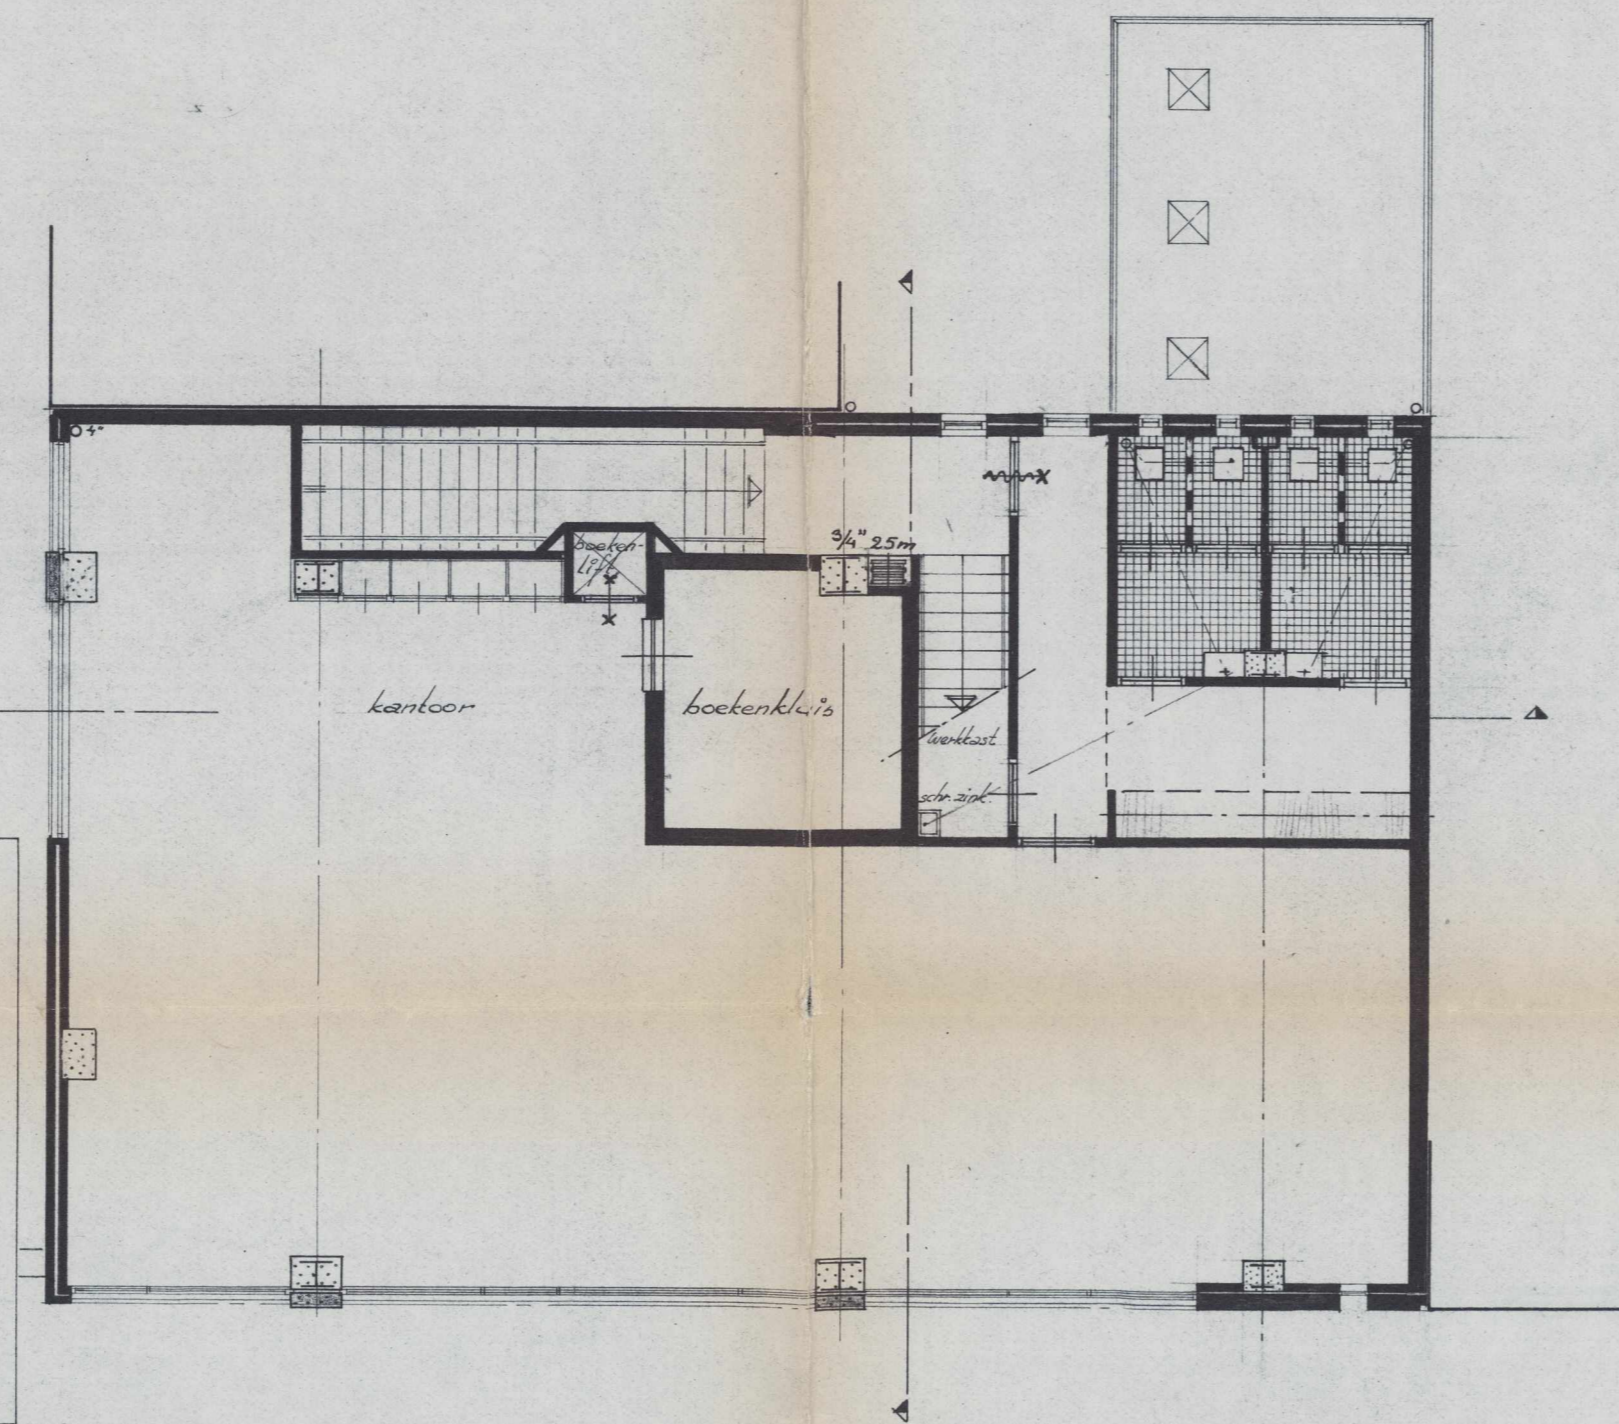


1^o verdieping

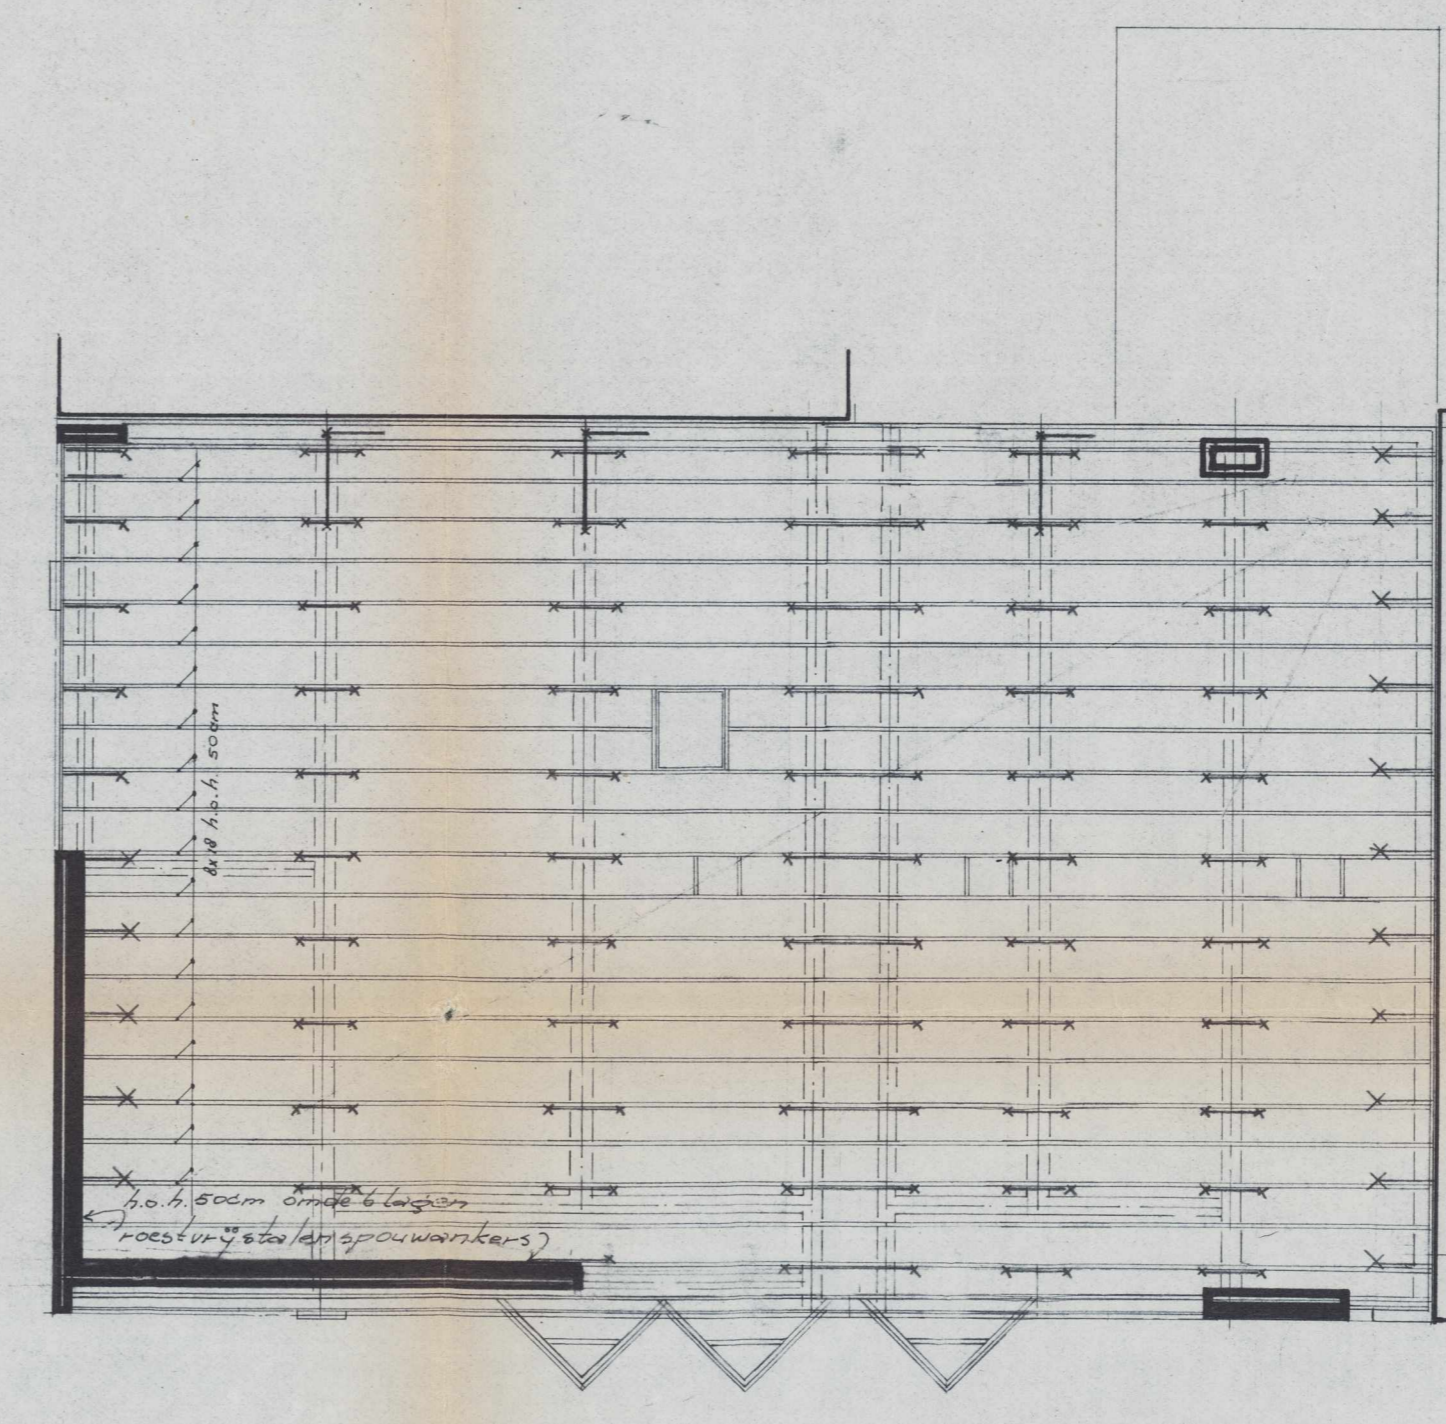


plafdeklaag

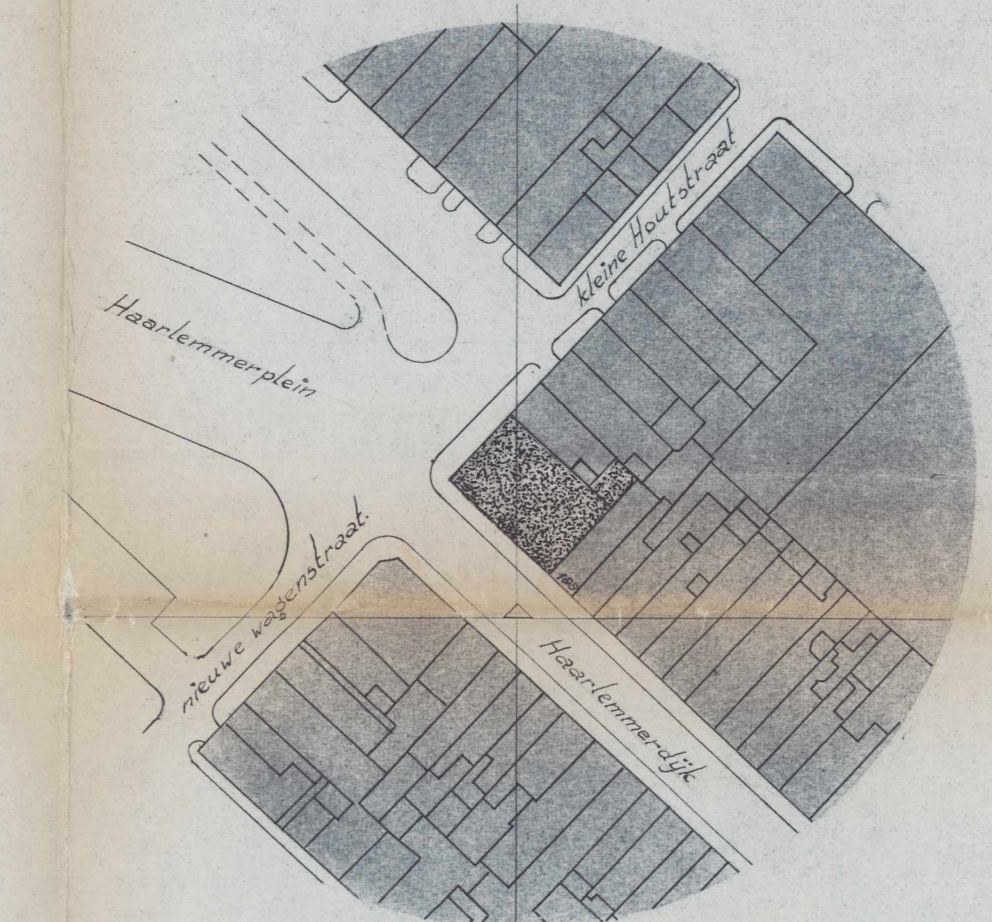


situatie

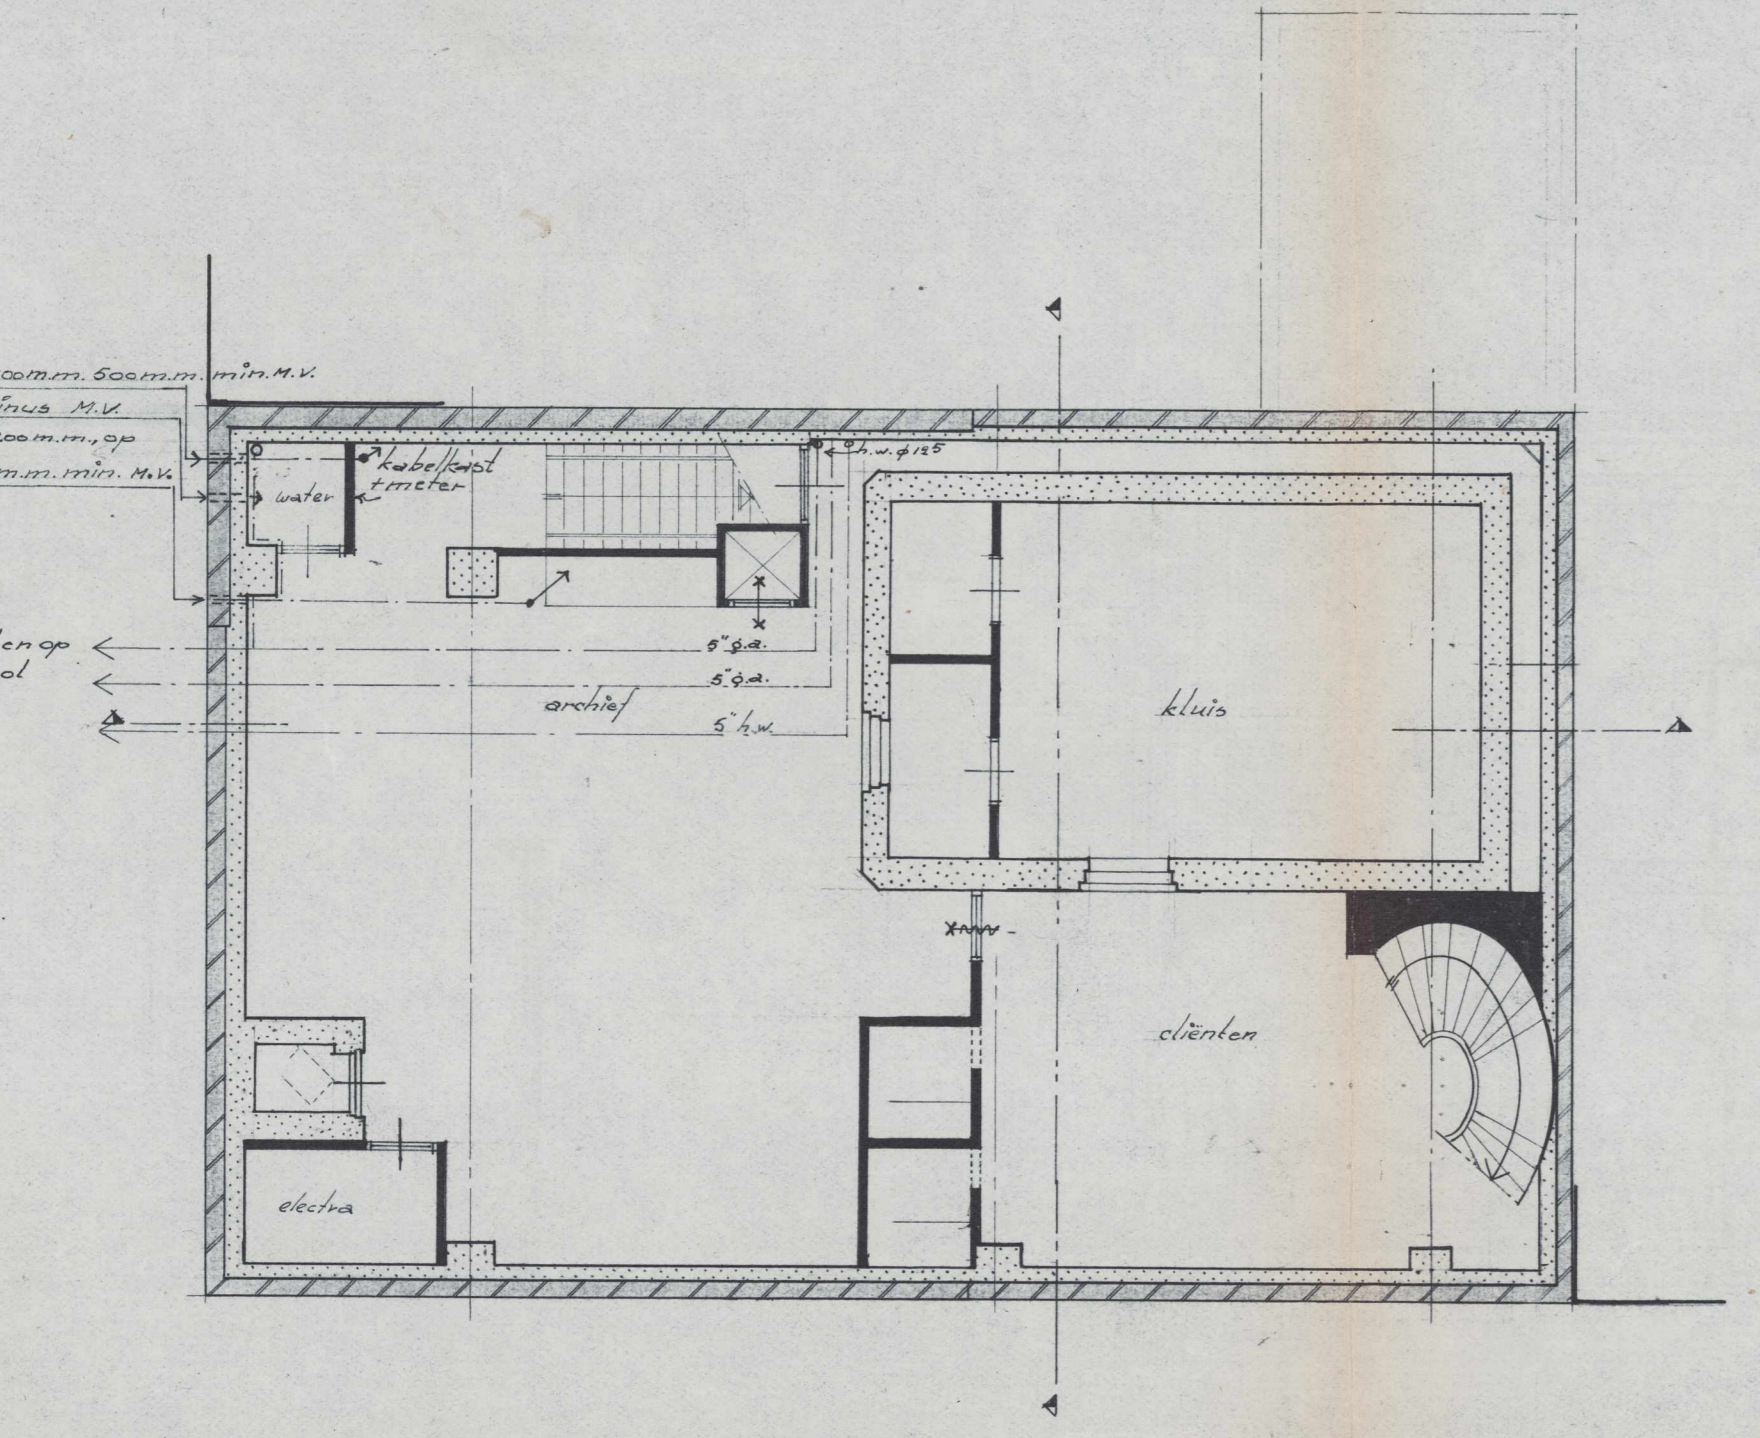

kelder

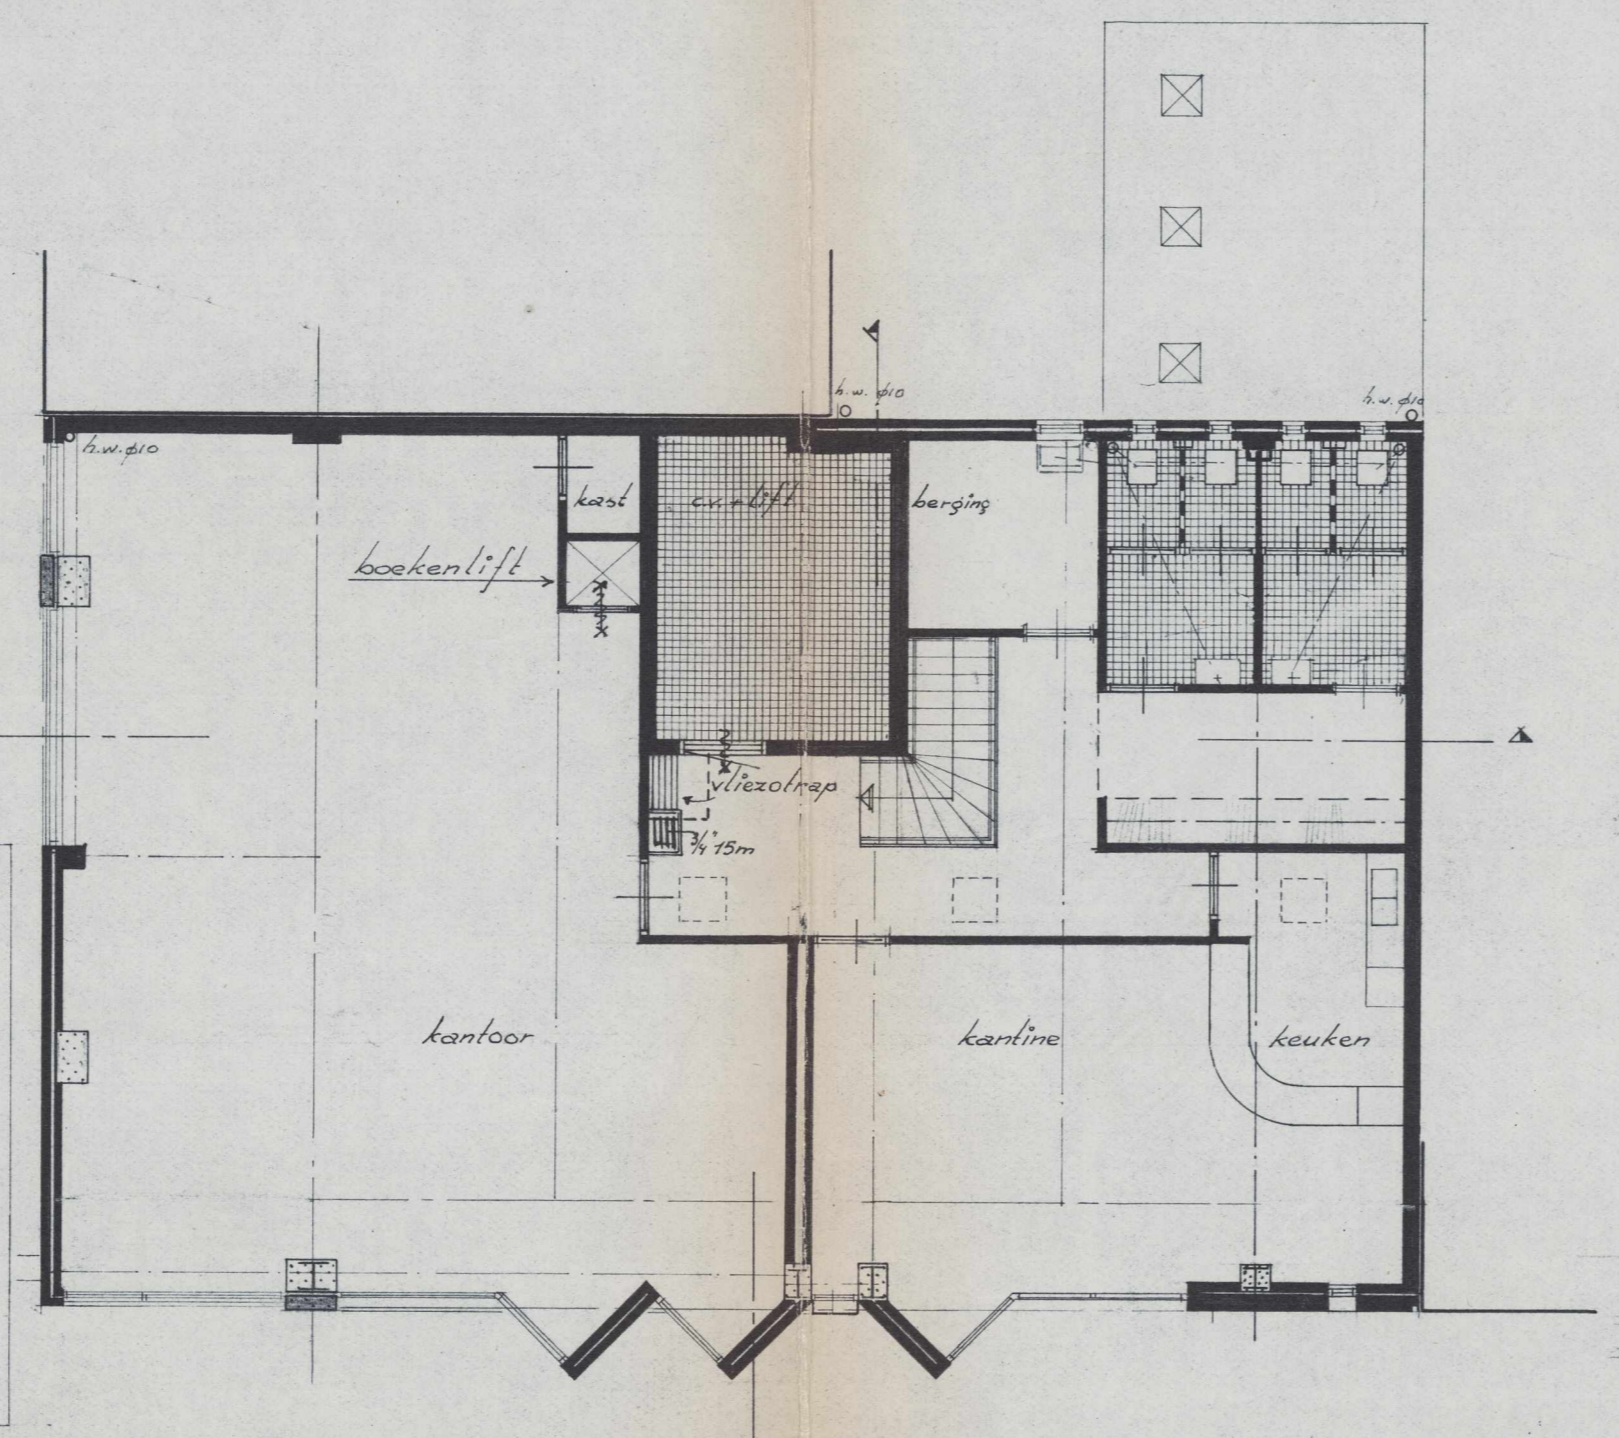

2^o verdieping

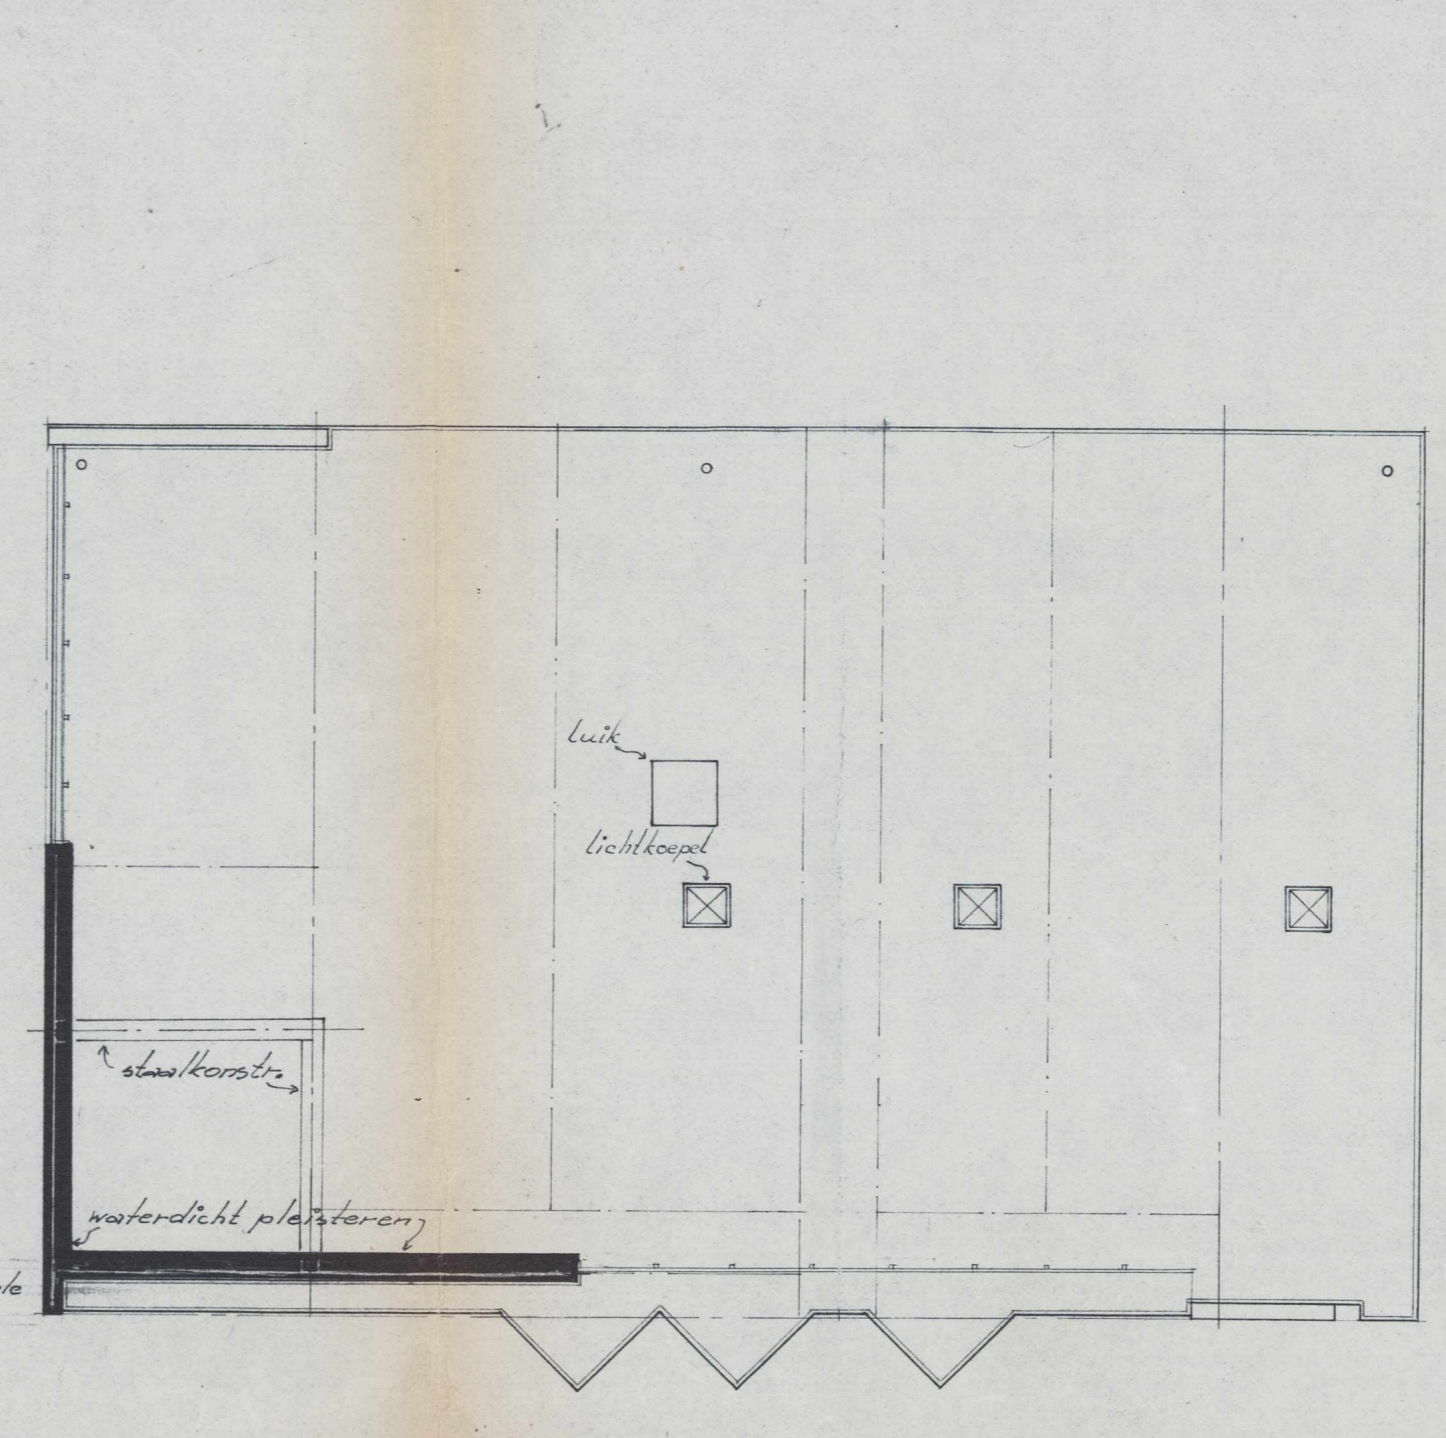

plafdeklaag

20 JAN. 1971
5 MEI 1971

VOOR HET MOGEN HEBBEN VAN BAKEN OP HINDER DAN 2m VANUIT DE ERFSCHIJNINGSZAK ZONDER OVERLEG BORDEN BEFREED MET DE BESLUITENDE FENOMENEN

voord. blikwangen zal een afzonderlijke aanvraag worden ingediend

AMRO bank Haarlemmerdijk
 plattegronden: 1:1000
 gevels: 1:500
 doorneden: 1:500

Arthur Staal Arch BNA
 Koningstr. 207 Amsterdam tel. 243656

- beton en staal tekeningen + berekeningen zullen afzonderlijk worden ingediend
- gew. beton
- schot beton
- metselwerk
- bestaande fundering
- teggelengaler
- afrijfbalkvloer
- muurbalk sinter

Beoord. met de door de GOUDMISSE voor de Oude stad ondertekende geveltekening

Nr. 217577 B.W.T.1976
Dossier 22431

N.B. Deze goedkeuring geldt niet de reclamatie-afdeling dient overeenstemming met het bouw- en Woningtoezicht (af. reclame-toezicht) te worden verlangd.