

Hoogtemaatvoering ter indicatie. Exacte hoogtes te bepalen in overleg met directie en toezicht.

MATERIAALLIJST NIEUW

Verklaring:
 ◯ halfsteensverband
 ◯ keizersverband
 ◯ ezelsteensverband
 ◯ Nieuw
 ◯ Herstraten

KLINKERS

31 Gebakken klinker, waalformaat, 80 mm dik, Rood-Bruin
 38 Gebakken klinker, dikformaat, 200x65x80 mm, Rood-Bruin
 41 Gebakken klinker, keifformaat, 200x65x80 mm, Geel
 43 Gebakken klinker, keifformaat, 200x100x80 mm, Geel

TEGELS

50 Tegels 300x300x45 mm, grijs
 55 Tegels 300x300x80 mm, grijs
 58 Tegels 300x150x80 mm, grijs

BANDEN

71 Opsluitband 100x200 mm, uitgewassen Amsterdam
 75 Trottoirband 170200x400 mm, uitgewassen Amsterdam
 76 Trottoirband 1301150x250 mm, uitgewassen Amsterdam
 88 Trottoirband 150x150x1000 mm, uitgewassen
 79 Trottoirvoelband, van 1301150x250 naar 150x150, uitgewassen Amsterdam
 80 Inritband 180x750x500 mm, uitgewassen Amsterdam
 91 Inritband 180x450x1000 mm, uitgewassen Amsterdam

MARKERING


112 Markeringbetonsraaisteen, keifformaat, 200x100x80 mm, Puccini wit.
 113 Markeringbetonsraaisteen, dikformaat, 200x65x80 mm, Puccini wit.

HEKWERKEN

140 Terrinaafscheiding spijlenhekwerk

SPEELPLAATS

250 Speelplek

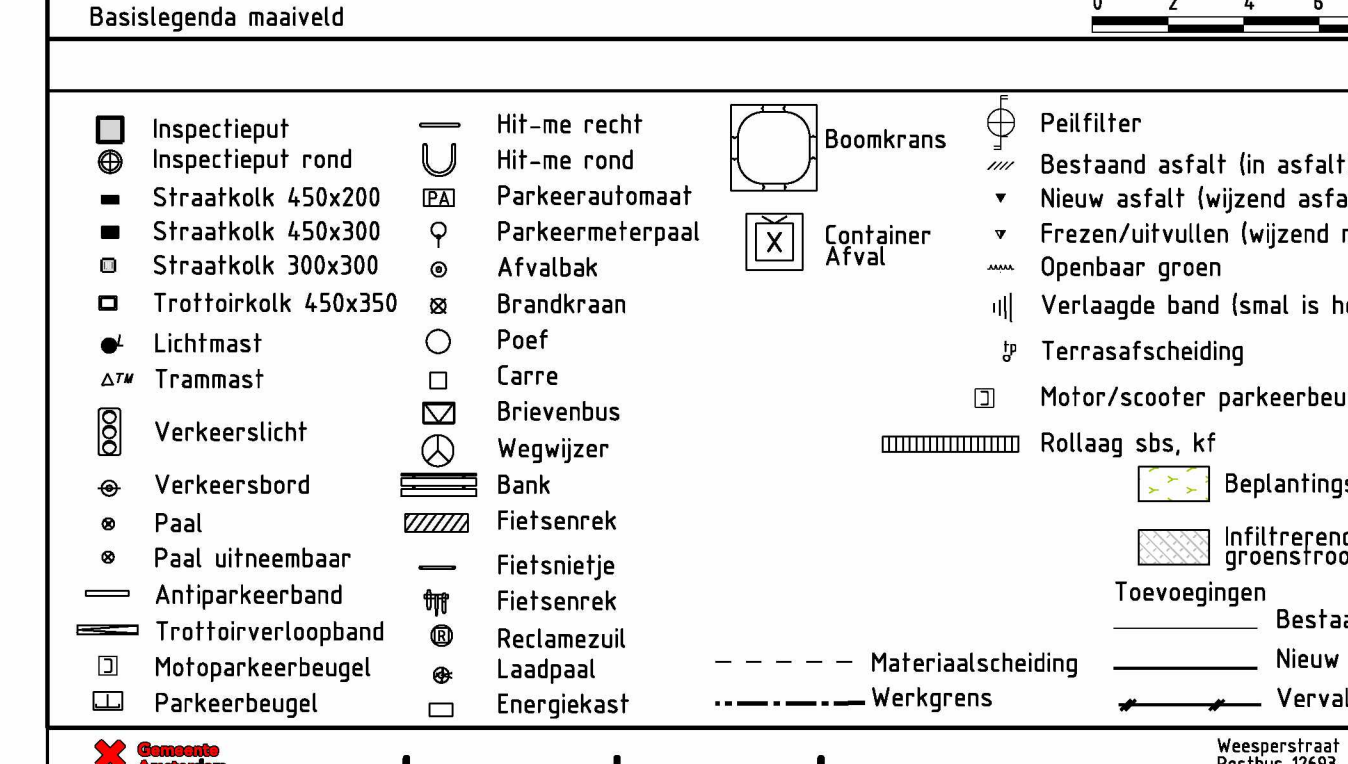

Ingenieursbureau

Opdrachtgever: Gemeente Amsterdam
 Project: Herinrichting Frans Halsstraat
 Onderdeel: Frans Halsstraat Nieuwe situatie

Status: Fase: Bestek
 Beoordeling: 40018-019-019-052
 Schaal: 1:50 1:200 1:4000

Opsteller: Goedgekeurd en vrijgegeven: Paraaf: Datum: 13-07-2022
 Formaat: A0

Projectnummer: 21013429
 Tekeningnummer: BE-NS
 Bladnummer: 1
 Aantal bladen: 7
 Wijziging: -

Auteursrechten voorbehouden
 Documentnr: 1
 Plottedatum: 28-6-2022

Bestandnaam: C:\33000\024\1248\PROJECTEN\Herinrichting Frans Halsstraat\13 - 19 Ontwerp\1\Belegging\A0E nieuw\06 Frans Halsstraat concept B V1.jpg

