













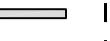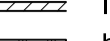


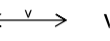

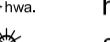









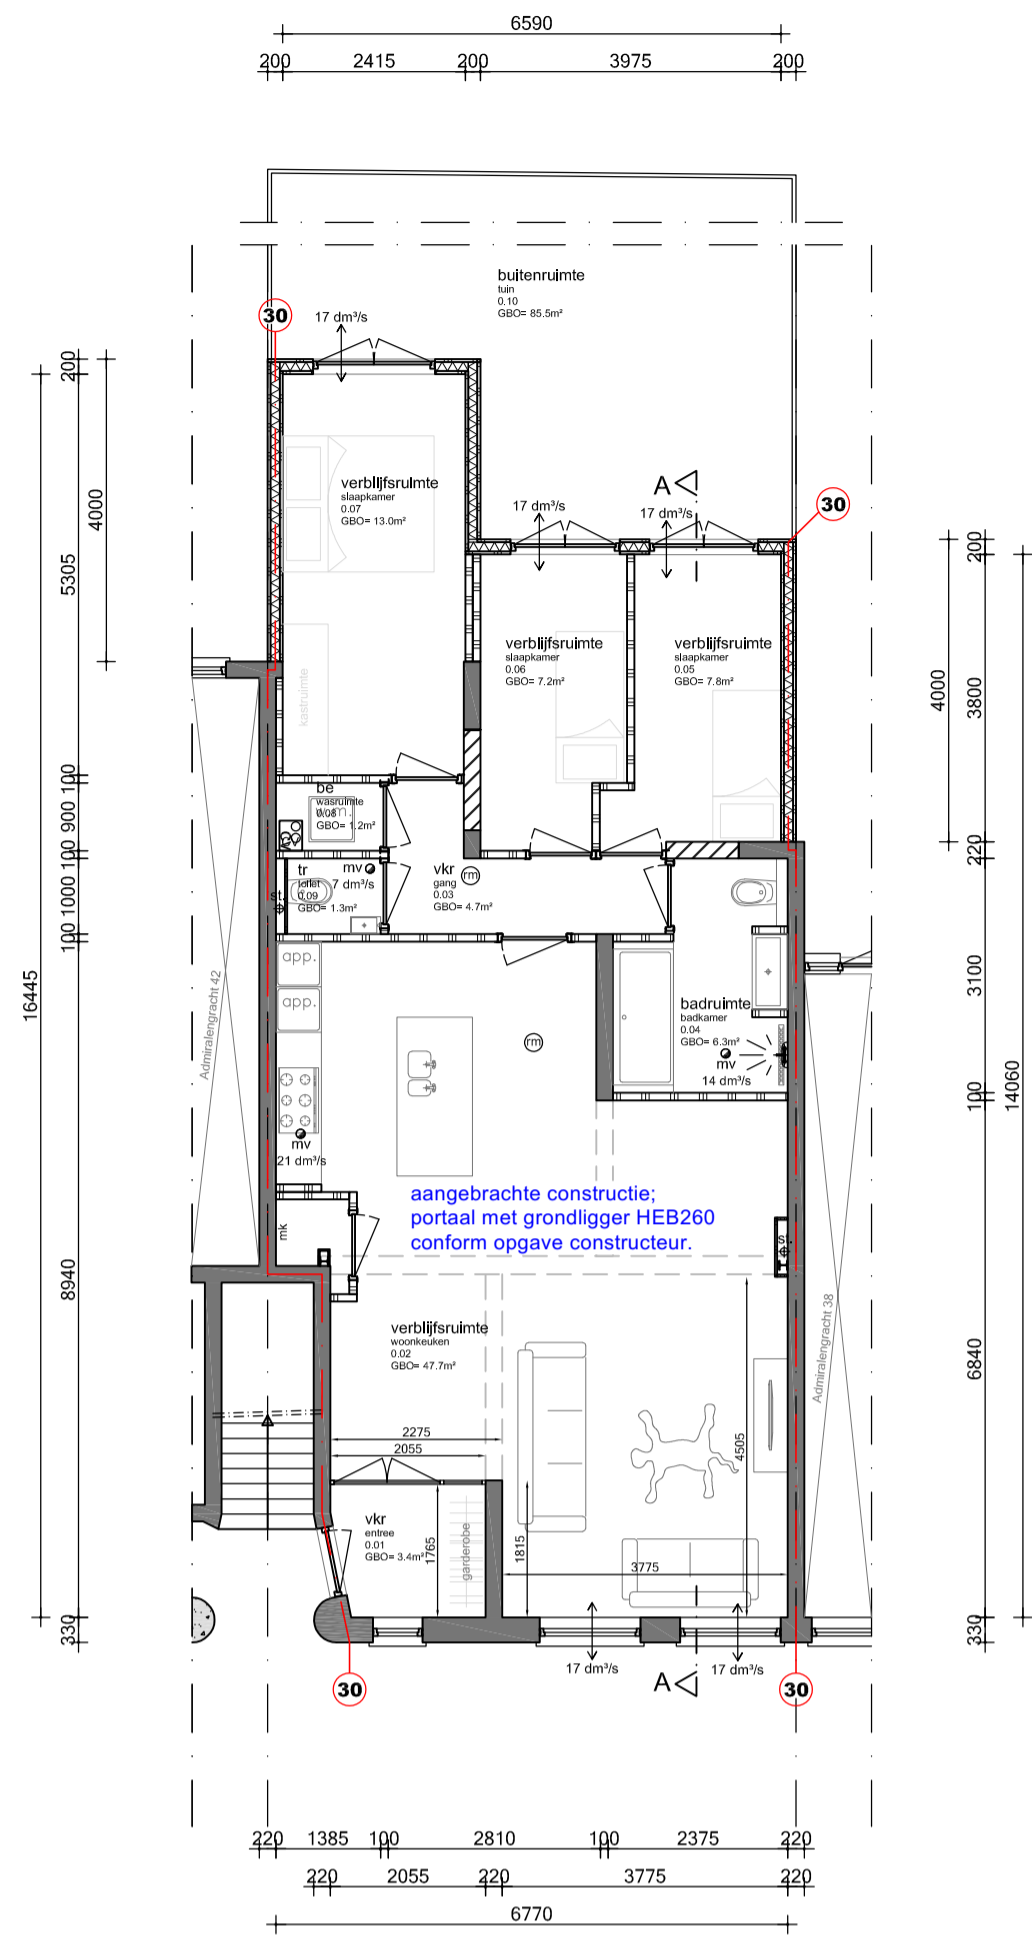
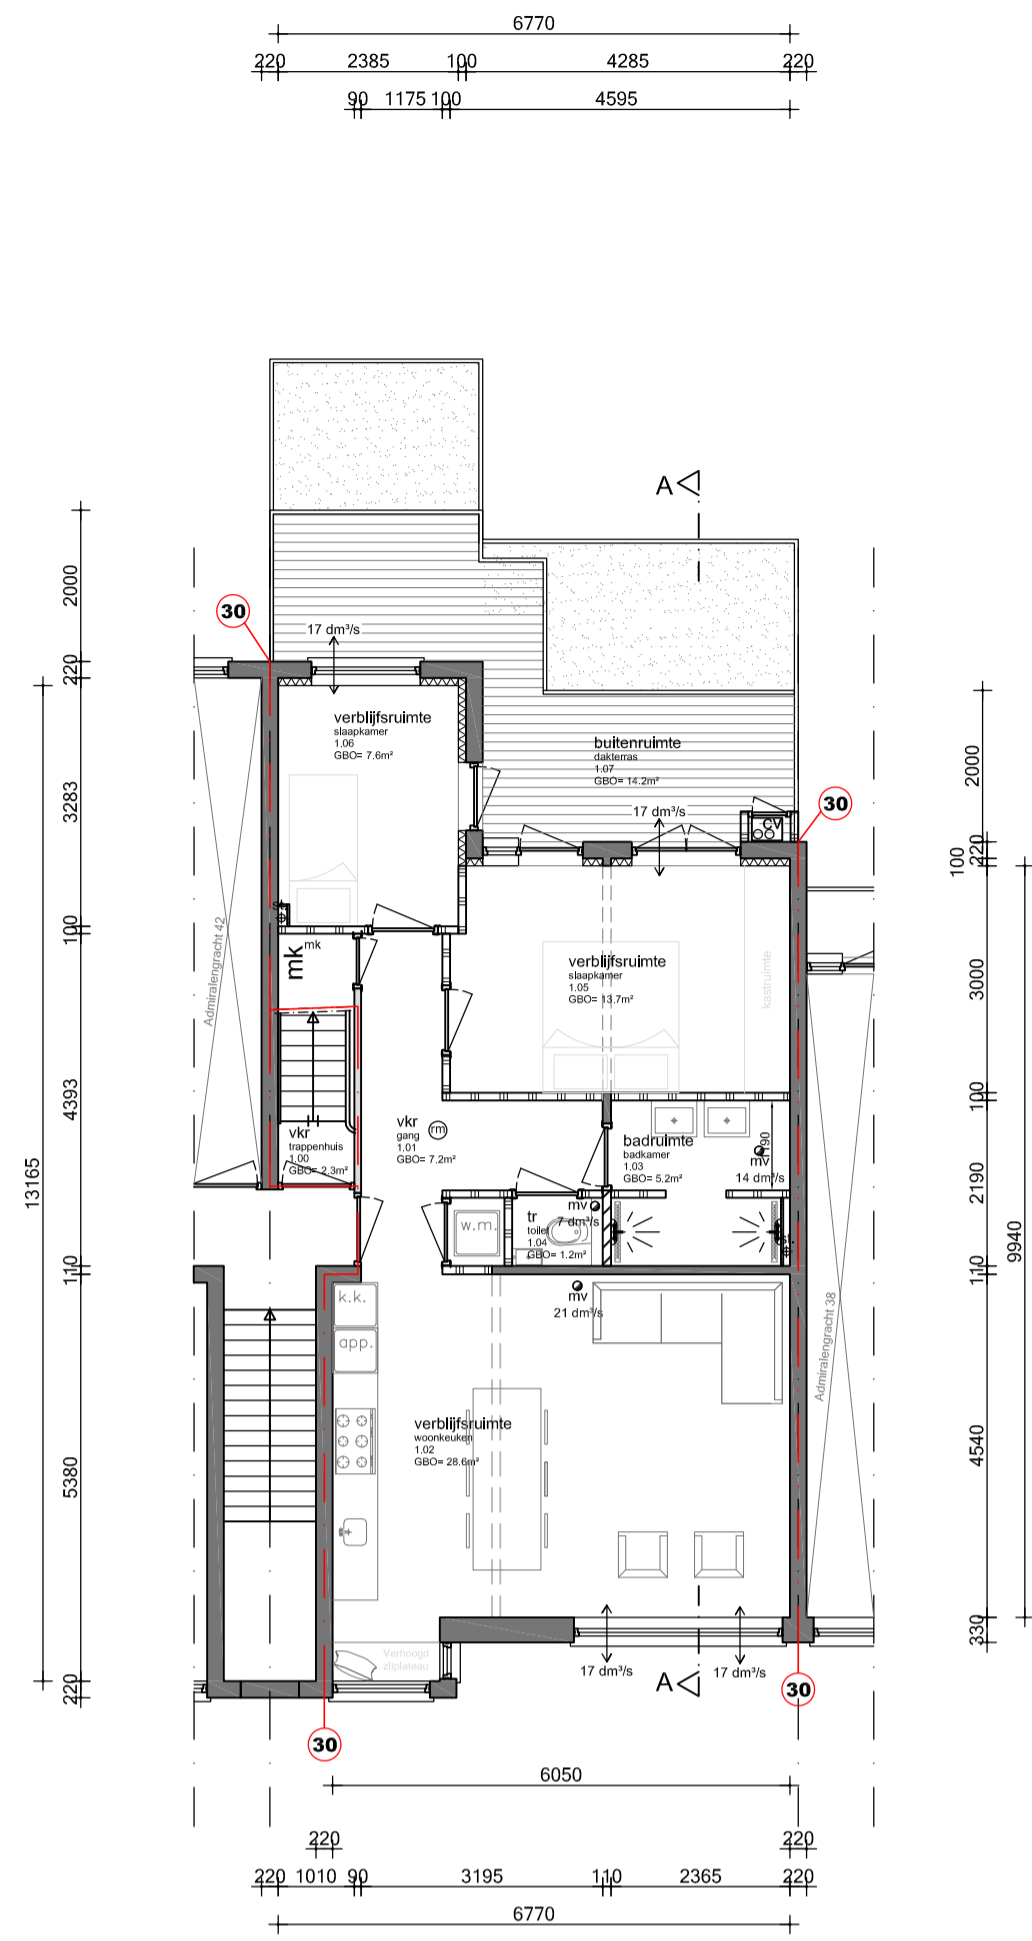


Renvooi


-  bestaand metselwerk
-  nieuw metselwerk
-  lichte bouwsteen (bestaand)
-  lichte bouwsteen (nieuw)
-  hsb/metal stud wand
-  isolatie
-  houten vloer
-  beton
-  kozijn met glas
-  deurkozijn binnendeur
-  deurkozijn w.d.b.o. 30
-  deurkozijn w.d.b.o. 60
-  mechanische ventilatie
-  natuurlijke ventilatie
-  ventilatie
-  standleiding
-  hemelwaterafvoer
-  solartube
-  riolering
-  vbr verblijfsruimte
-  vkr verkeersruimte
-  be bergruimte
-  mk meterkast
-  dl daklicht
-  wm wasmachine
-  dr droger
-  cv centrale verwarming
-  rga rookgasafvoer
-  ltv luchttoevoer t.b.v. CV




Begane grond




Eerste verdieping

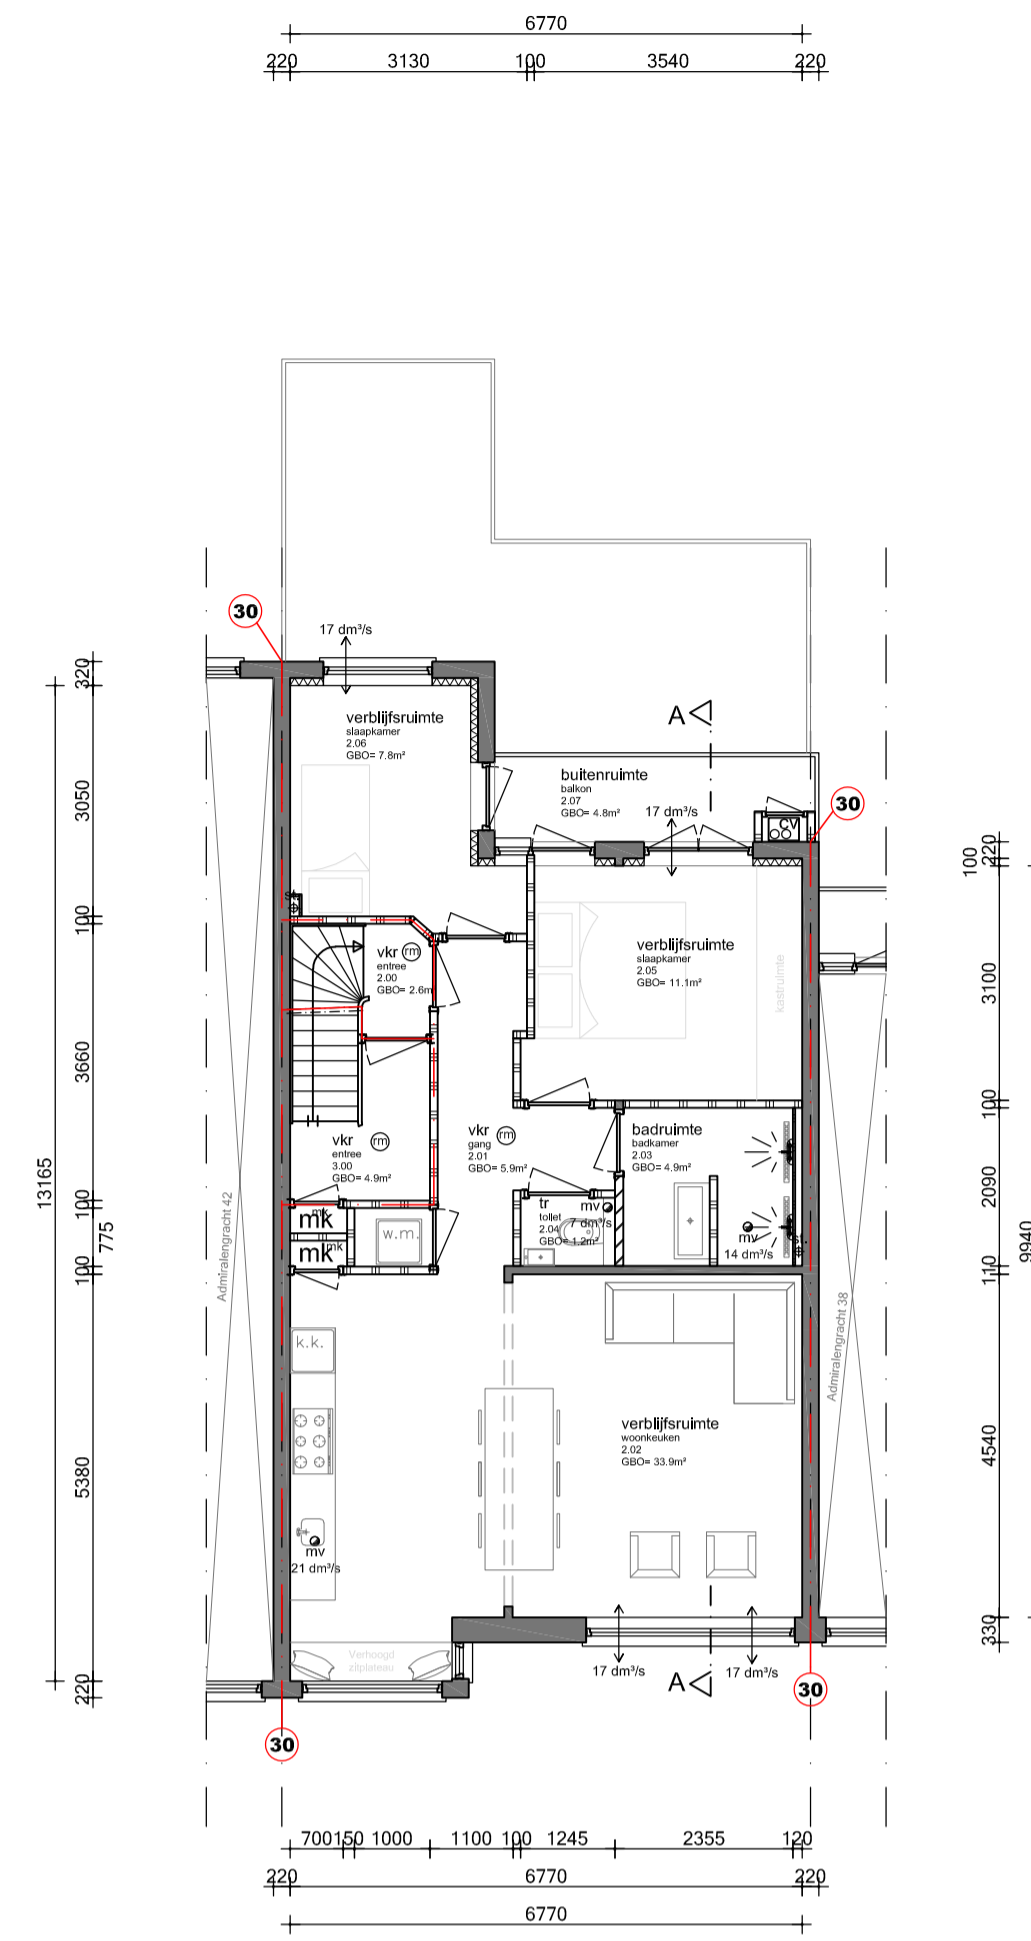


Tweede verdieping

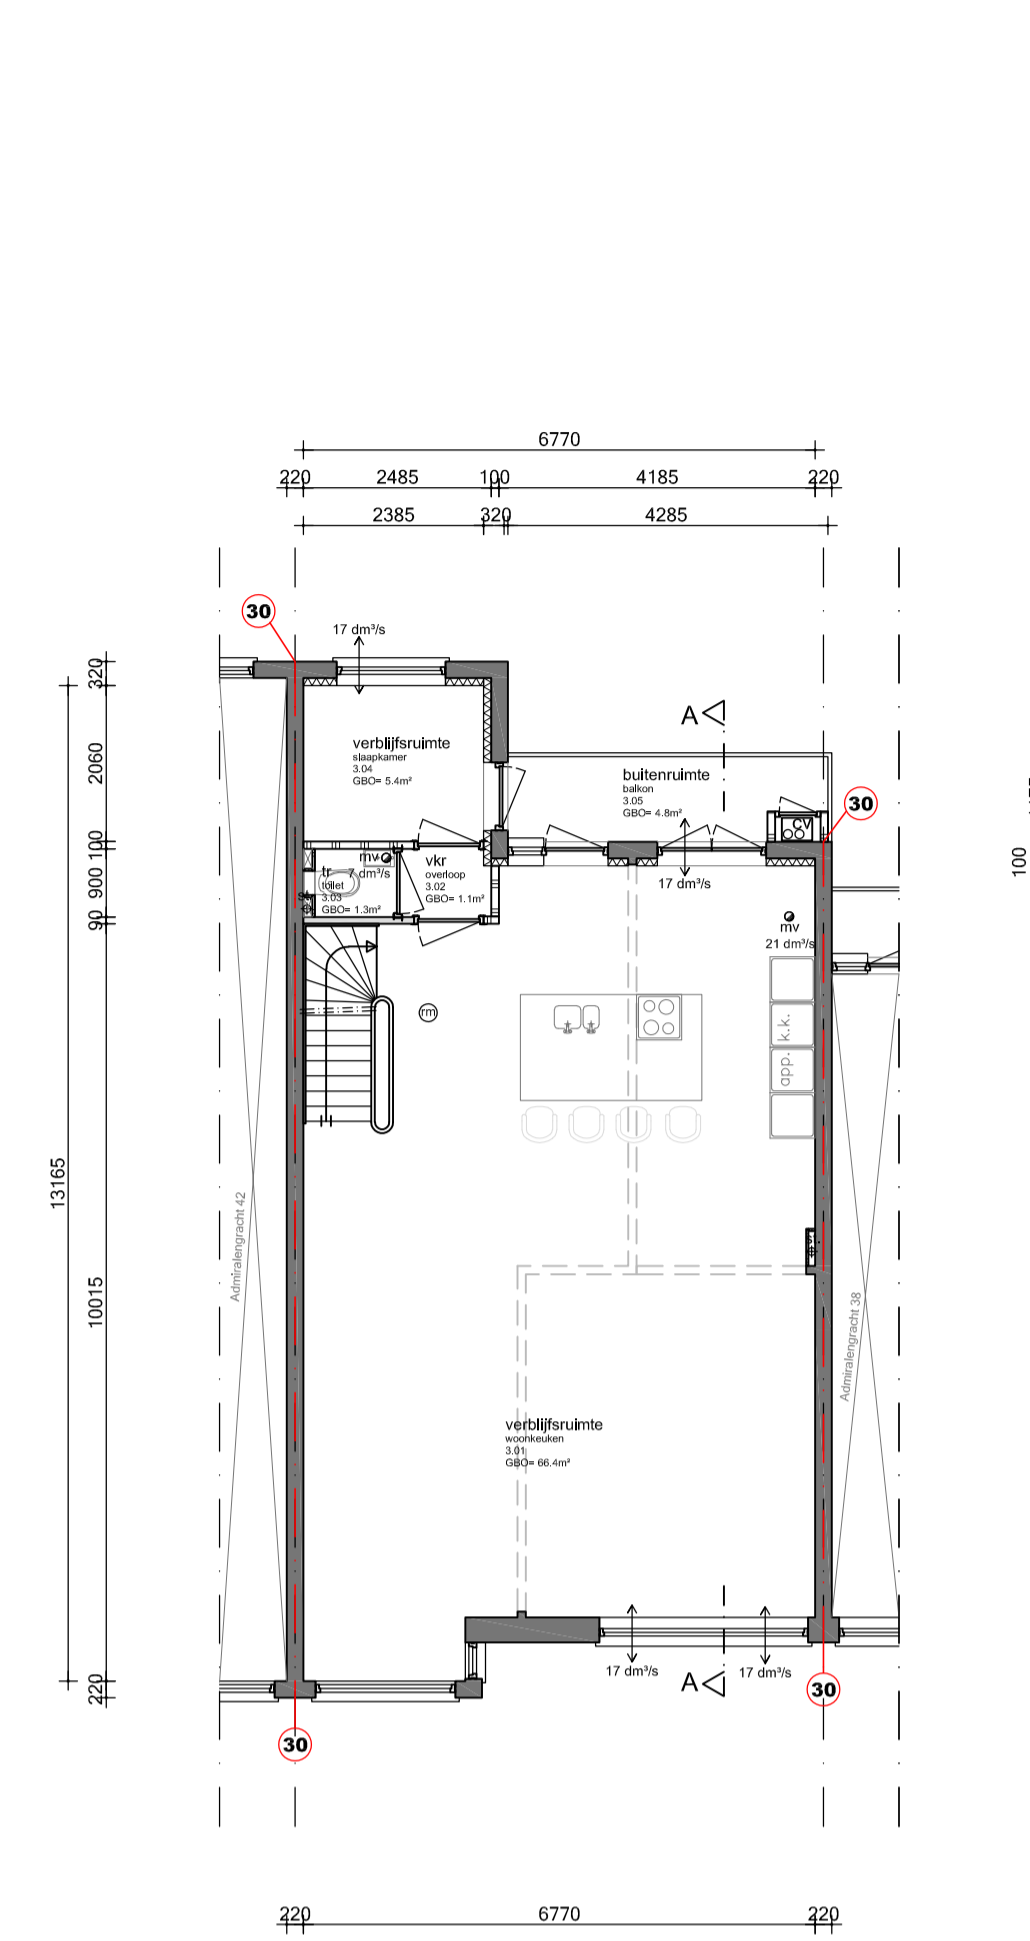

Derde verdieping

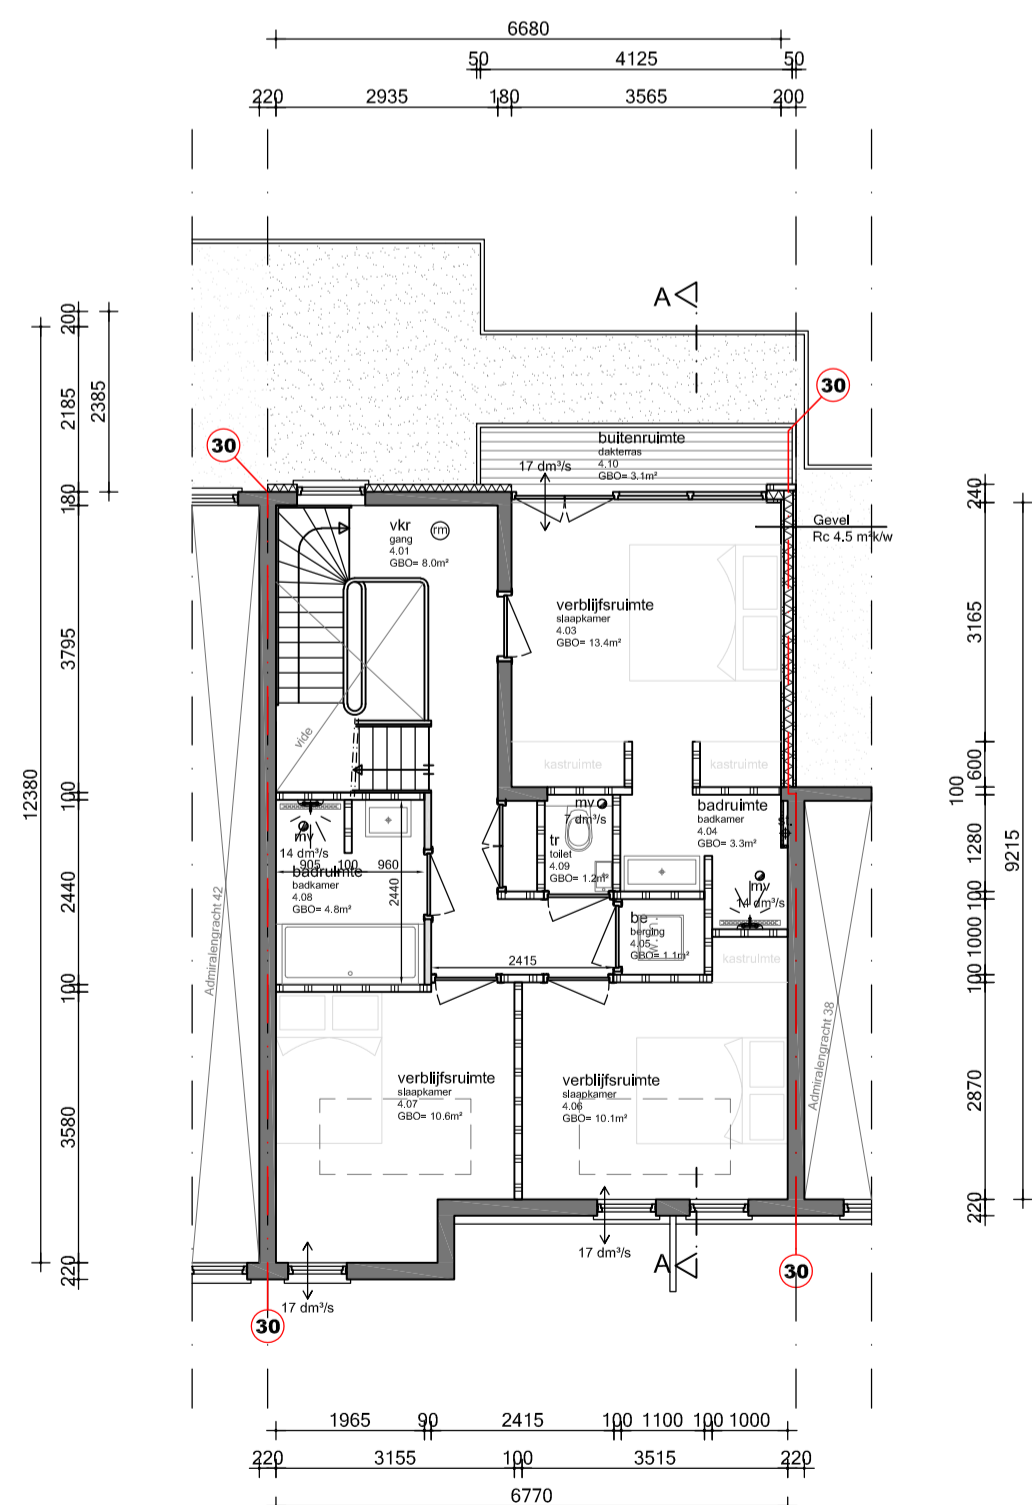


Vierde verdieping

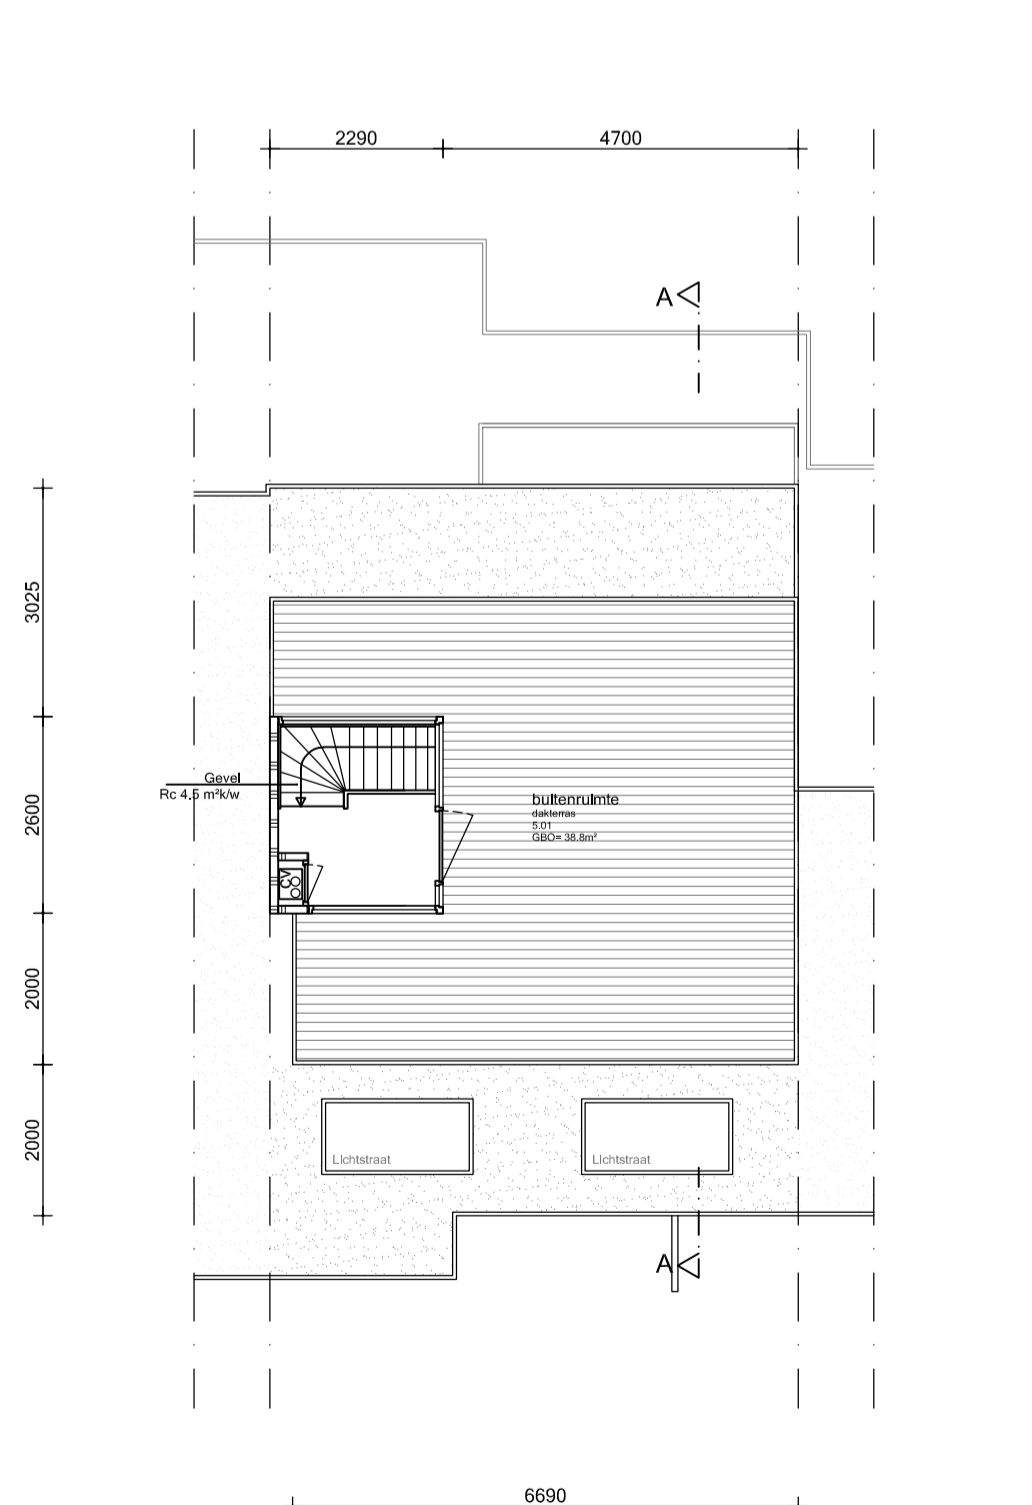


Dakaanzicht



Achtergevel

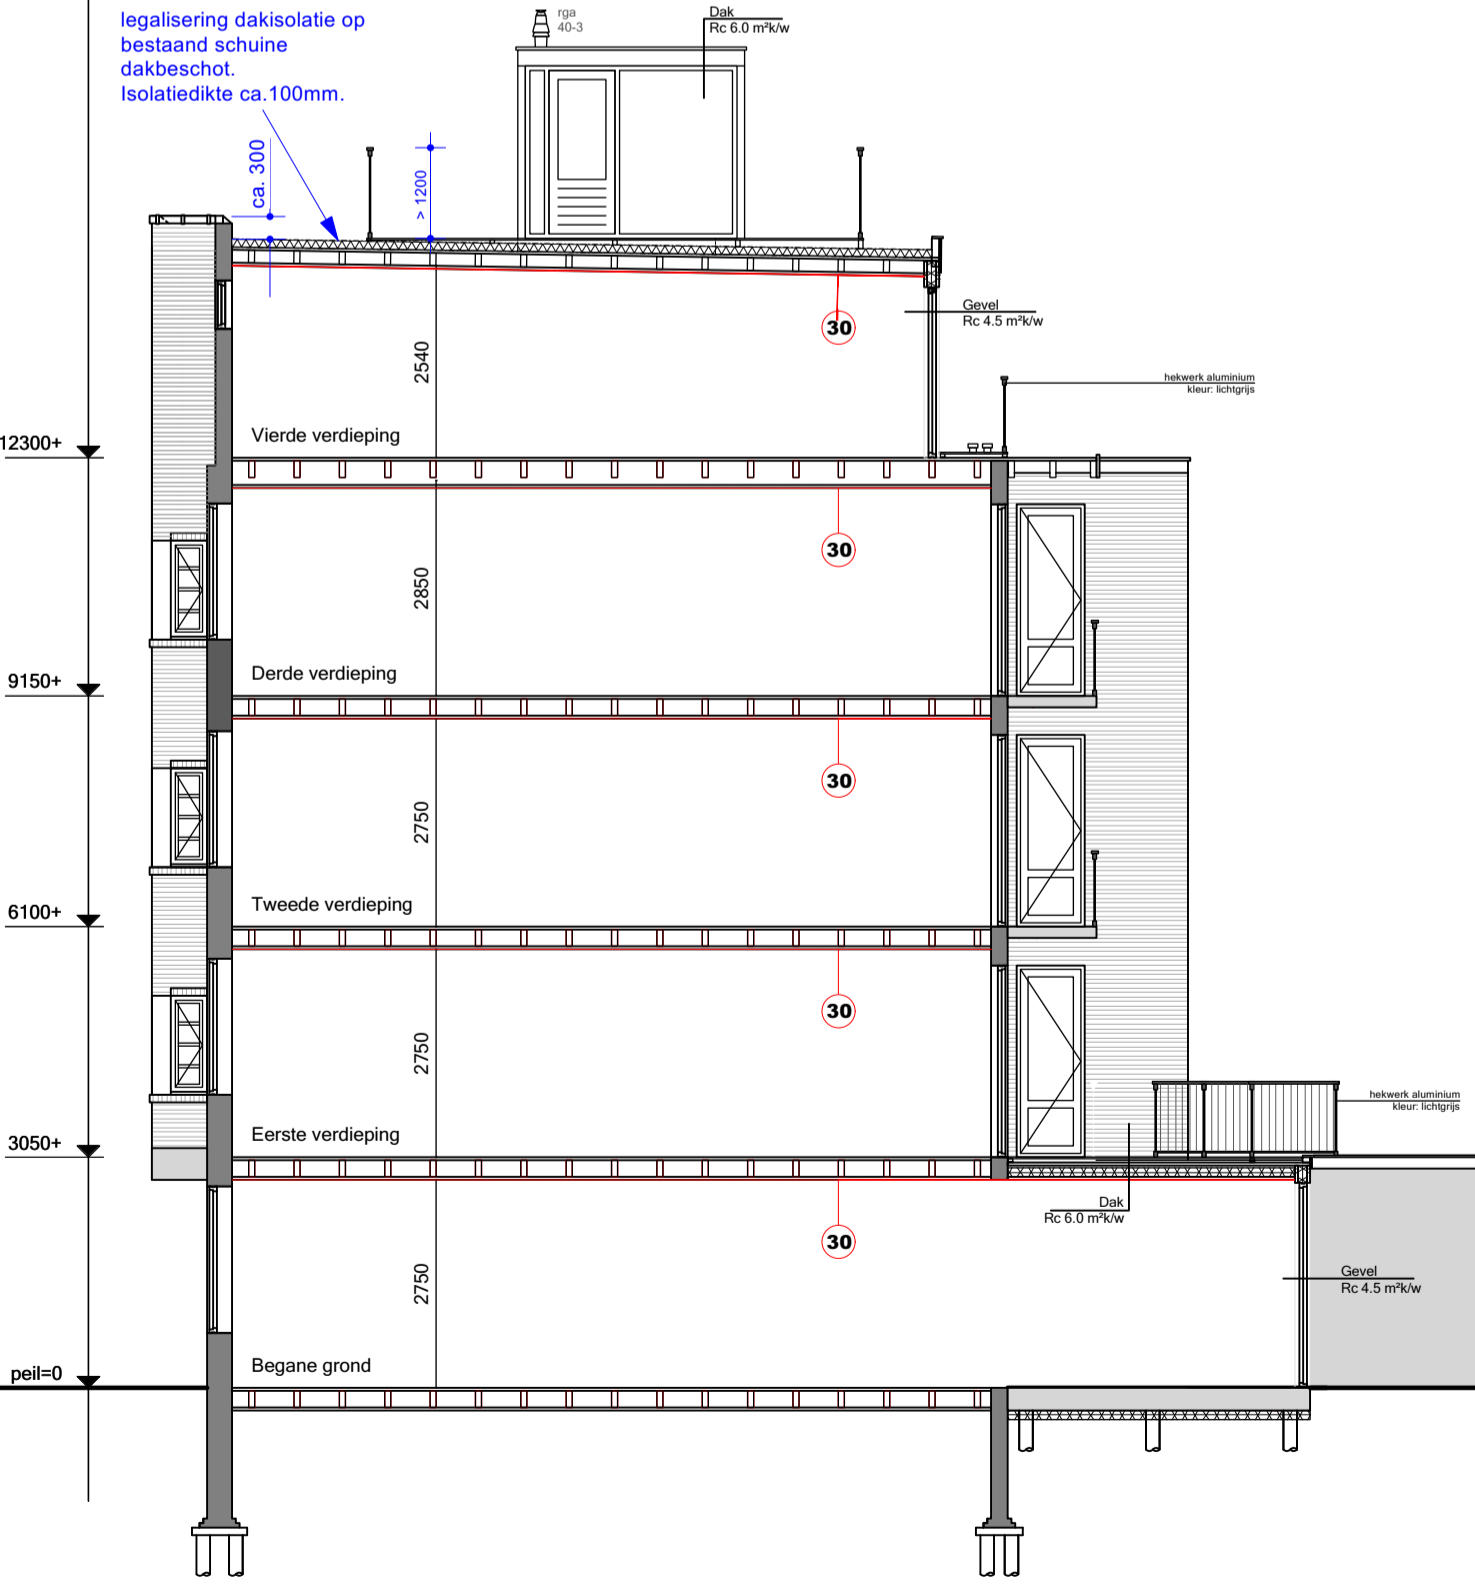

Doorsnede A-A

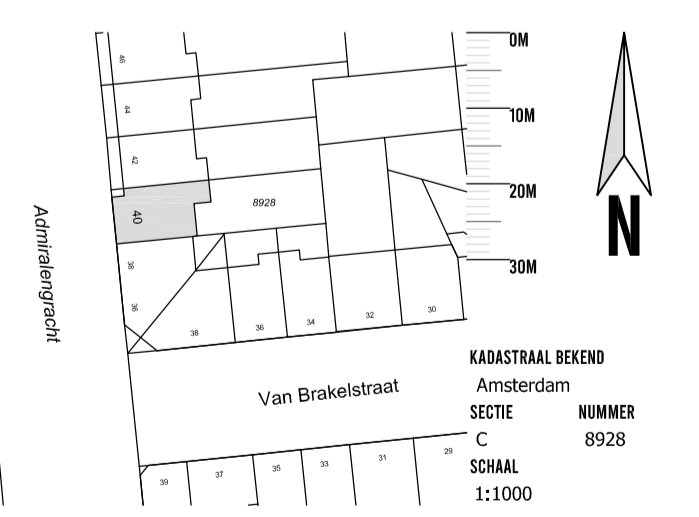

MBA MAJ BOUWKUNDIG ADVIESBUREAU

ALBERT LUTHJESSTRAAT 240
1051 XV AMSTERDAM
T +31 (0) 20 611 1111
E info@mbaprojects.nl
W www.projects.nl

PROJECT: Admiralsgracht 40
OPDRACHTGEVER: Woonholland
ONDERWERP: Herzende situatie na controle meting
DATUM: 11 november 2020
DATUM GEWIJZIGD: A: 30-05-2024 aanpassing WH
B: t.b.v. legalisatie
C:
D:

SCHAAL: 1:100
FORMAAT: A1
GETEKEND: JM
TEKENING NUMMER: N02

MAPPROEF IN HET WERK CONTROLEERD
IN HET WERK TOEGELIJD EN VERVOLGDE
NAAR HOOFDWERKELIJKE SITUATIE