
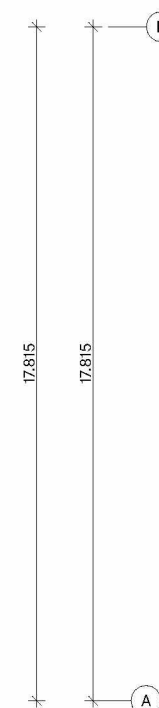


Alle maten in millimeters
 Alle mate in het werk te controleren
 Kleur en afwerkingen cf. afwerk- en
 materialenstaat

Klaprozenweg
 Straatprofiel conform Gemeente Amsterdam

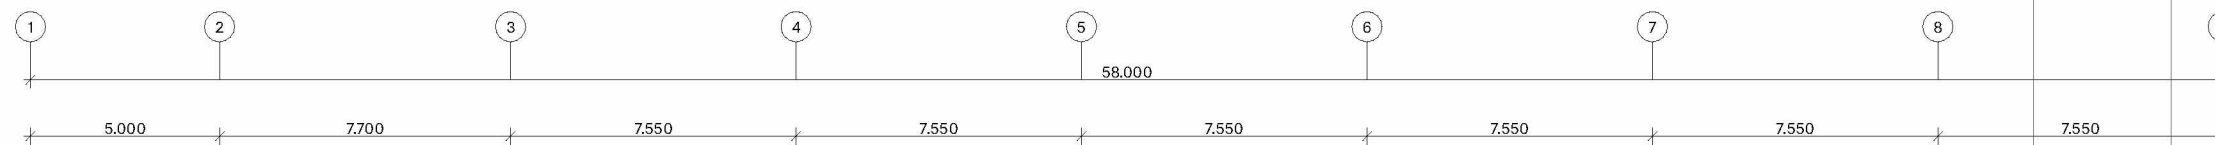


CONCEPT

PROJECT
 2010 K1B
 FASE
 OMGEVINGSVERGUNNING
 FORMAAT.SCHAAL
 A3 . 1:200
 DATUM GETEKEND
 13.09.2022
 CODE.DATUM LAATSTE WIJZIGING

 ONDERWERP
 TOEGANKELIJKHEID HOTEL C
 ONDERDEEL
 BEGANE GROND
 TEKENINGNUMMER
 OV-H100-T
 SPACE ENCOUNTERS
 OFFICE FOR ARCHITECTURE
 INFO@S-E.EU
 0031 (0) 202044598




Alle maten in millimeters
 Alle mate in het werk te controleren
 Kleur en afwerkingen cf. afwerk- en
 materialenstaat

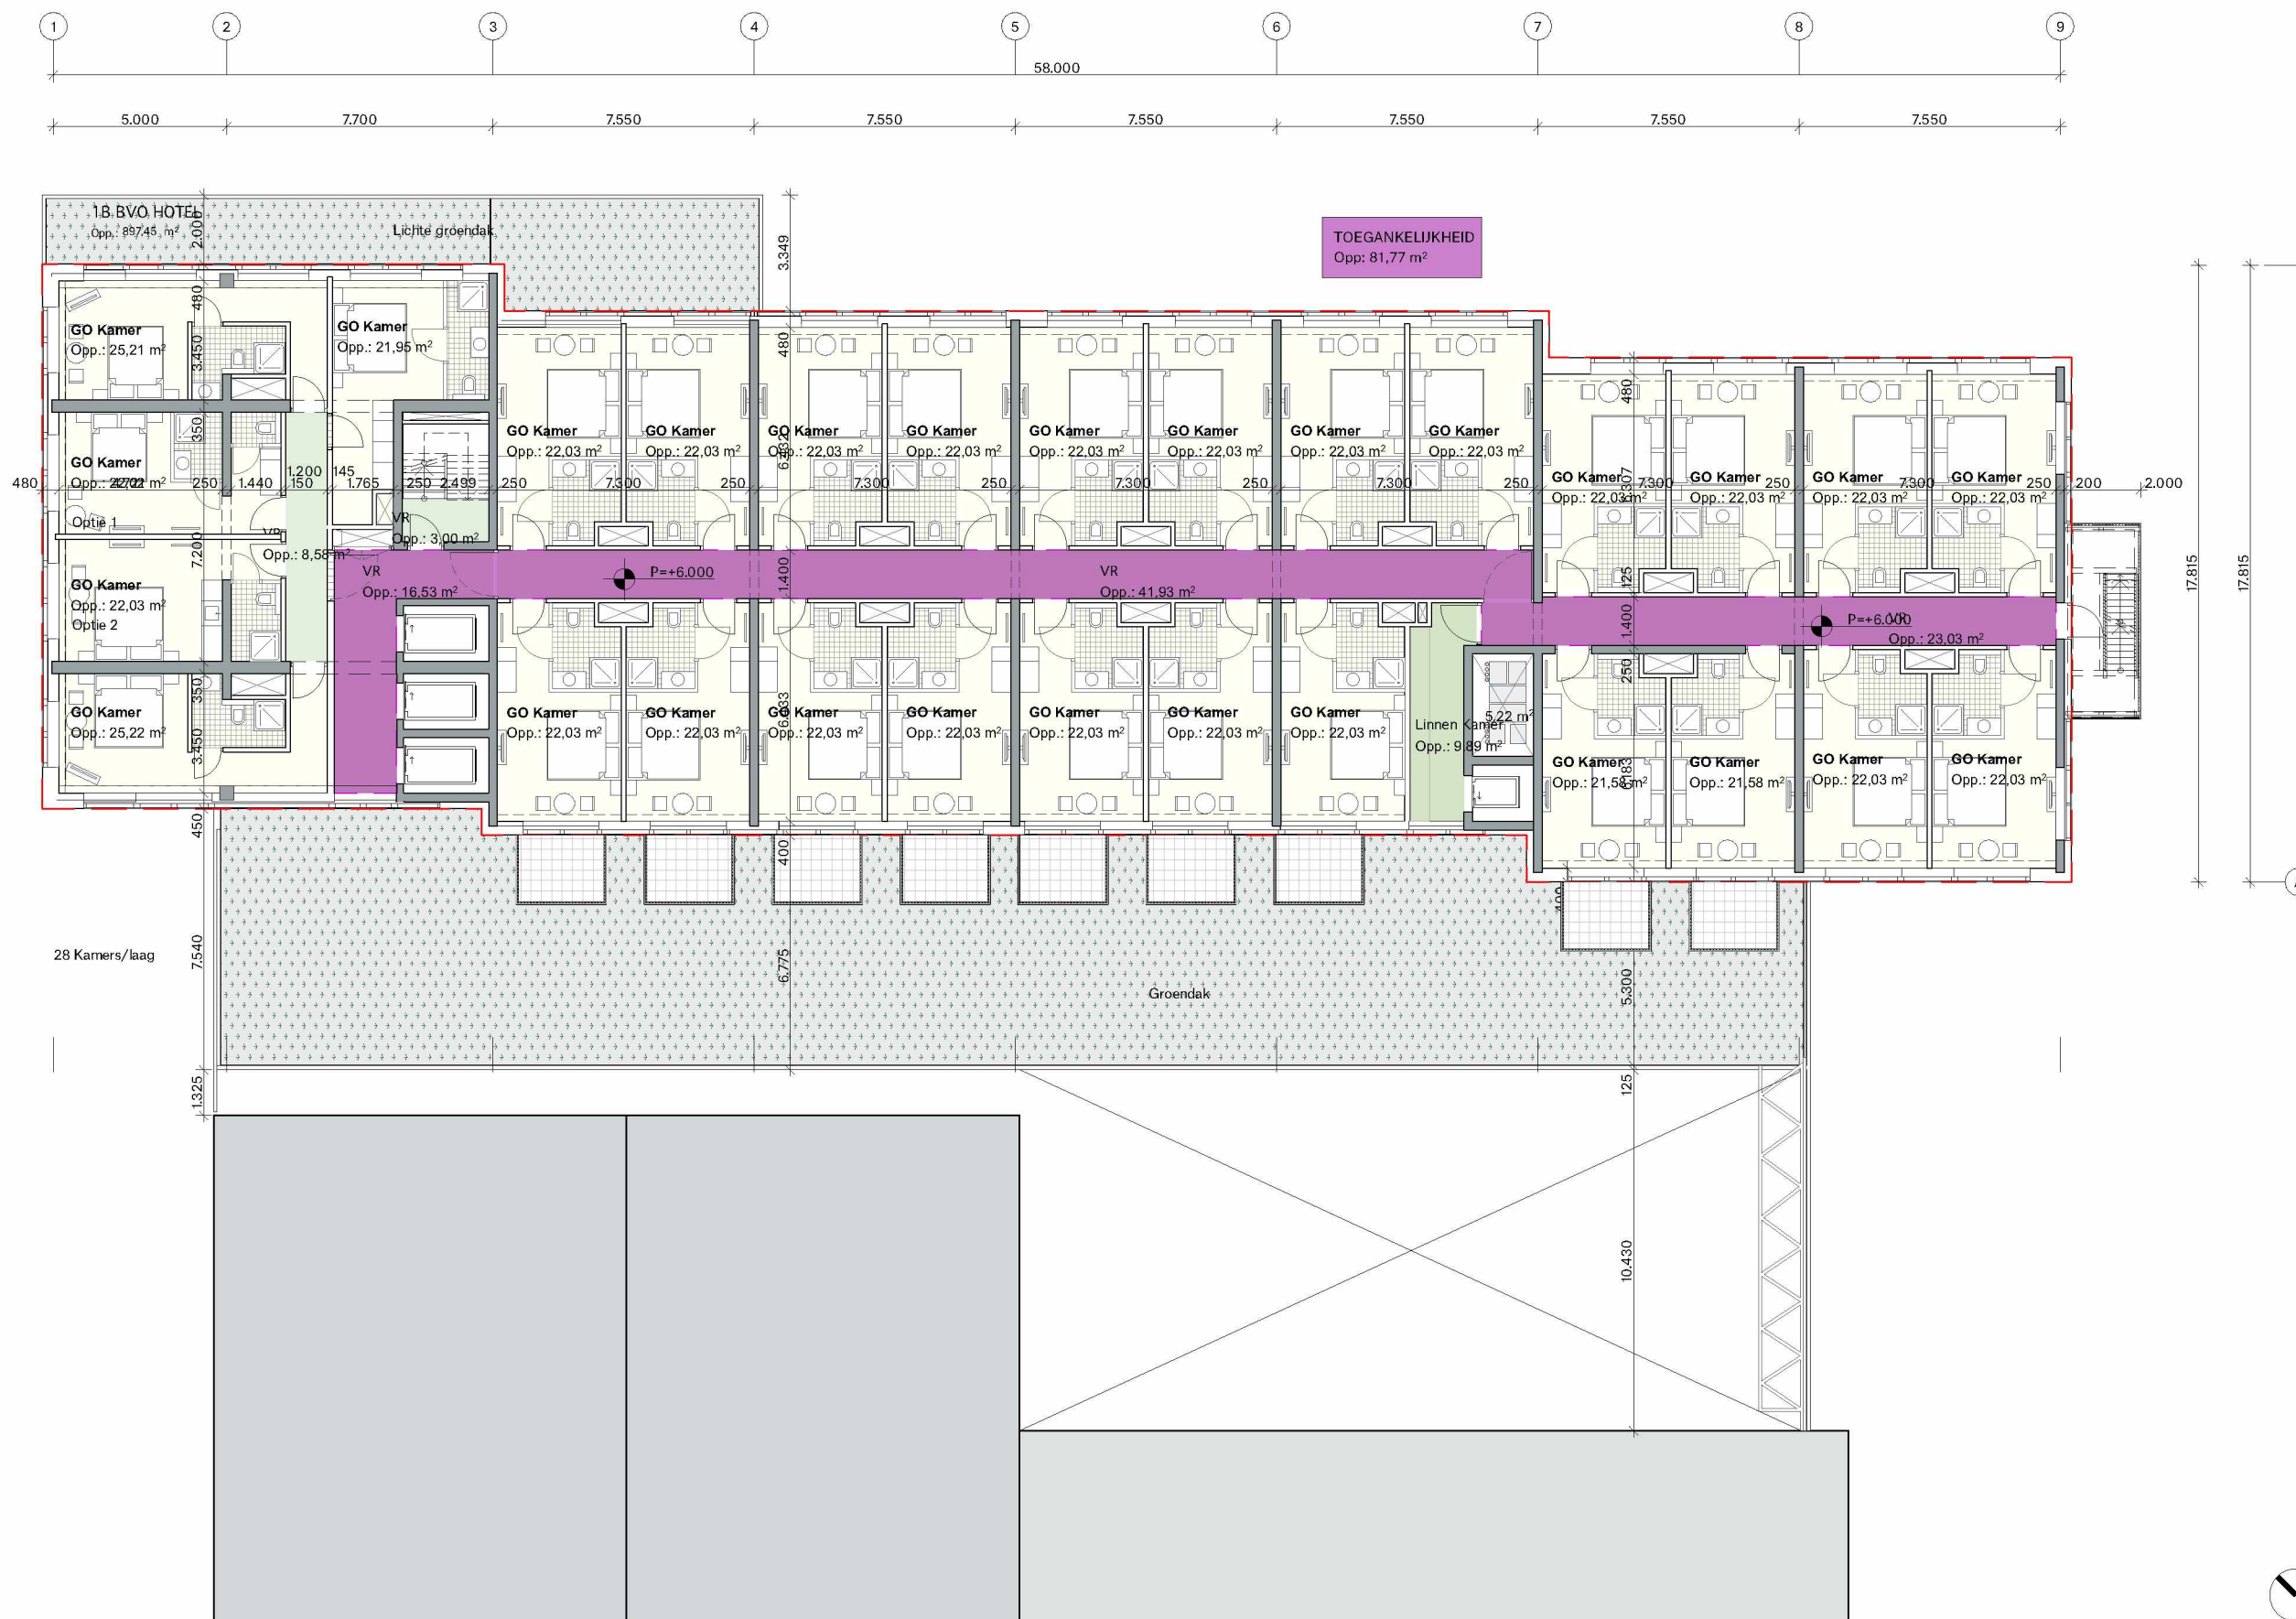

CONCEPT

PROJECT
 2010 K1B
 FASE
 OMGEVINGSVERGUNNING
 FORMAAT.SCHAAL
 A3 : 1:200
 DATUM GETEKEND
 13.09.2022
 CODE.DATUM LAATSTE WIJZIGING
 ONDERWERP
 TOEGANKELIJKHEID HOTEL C
 ONDERDEEL
 1E VERDIEPING
 TEKENINGNUMMER
 OV-H101-T
 SPACE ENCOUNTERS
 OFFICE FOR ARCHITECTURE
 INFO@S-E.EU
 0031(0)202044598

Alle maten in millimeters
 Alle mate in het werk te controleren
 Kleur en afwerkingen cf. afwerk- en
 materialenstaat

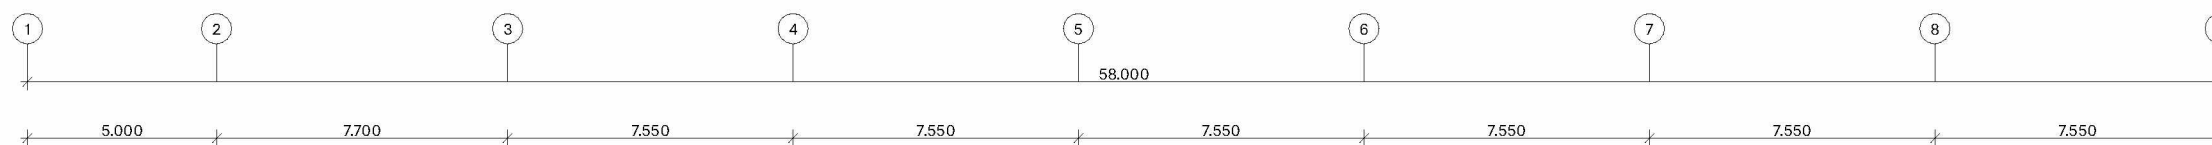

1B BVO HOTEL
 Opp.: 89745 m²

TOEGANKELIJKHEID
 Opp: 128,67 m²



28 Kamers/laag

CONCEPT

PROJECT
 2010 K1B
 FASE
 OMGEVINGSVERGUNNING
 FORMAAT.SCHAAL
 A3 . 1:200
 DATUM GETEKEND
 13.09.2022
 CODE.DATUM LAATSTE WIJZIGING

ONDERWERP
 TOEGANKELIJKHEID HOTEL C
 ONDERDEEL
 2E-6E VERDIEPING
 TEKENINGNUMMER
 OV-H102-T

SPACE ENCOUNTERS
 OFFICE FOR ARCHITECTURE
 INFO@S-E.EU
 0031(0)202044598



Alle maten in millimeters
 Alle mate in het werk te controleren
 Kleur en afwerkingen cf. afwerk- en
 materialenstaat



1B BVO HOTEL
 Opp.: 89745 m²

TOEGANKELIJKHEID
 Opp: 64,39 m²

26 Kamers/laag

CONCEPT

PROJECT
 2010 K1B
 FASE
 OMGEVINGSVERGUNNING
 FORMAAT.SCHAAL
 A3 . 1:200
 DATUM GETEKEND
 13.09.2022
 CODE.DATUM LAATSTE WIJZIGING

ONDERWERP
 TOEGANKELIJKHEID HOTEL C
 ONDERDEEL
 7E VERDIEPING
 TEKENINGNUMMER
 OV-H103-T

SPACE ENCOUNTERS
 OFFICE FOR ARCHITECTURE
 INFO@S-E.EU
 0031(0)202044598

