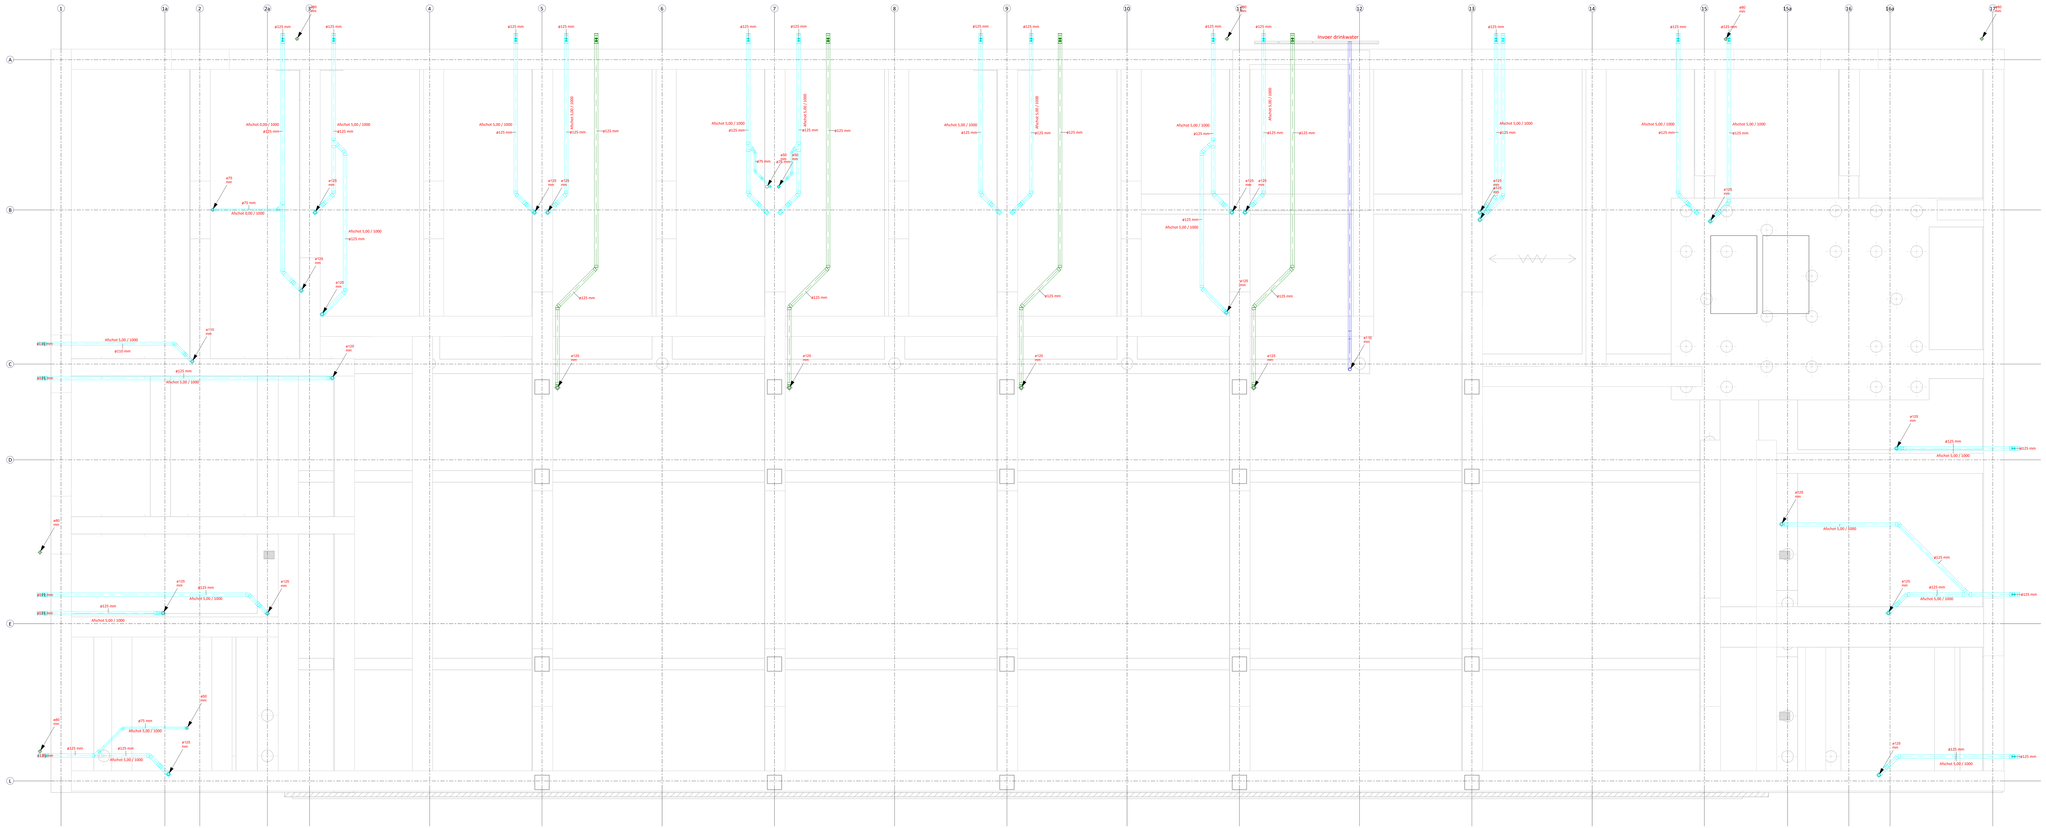

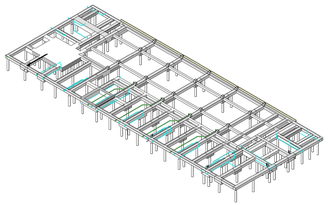

3D Fundering - Riolering

-1 fundering - Riolering

Schaal: 1 : 50

Renvooi riolering

Symbool	Omschrijving
	Riolering
	Hemelwaterafvoer
	Naar beneden
	Naar boven
	Van beneden
	Van boven
	Naar boven doorgaand
	Naar onder doorgaand
	Ontstoppingsstuk

Revisie	Datum	Modelfeuer	Omschrijving	Paraaf
A				
B				
C				
D				
E				
F				
G	07-09-2023	Tmp	Definitief	

Project
De Koffiefabriek Amsterdam
Werktuigbouwkundige installaties

Locatie
Joan Muyskenweg 19
1096 BL Amsterdam (NL)

Opdrachtgever: Tmp
Status: Definitief
Tekeningnummer: Definitief Dnaamp
Tekeningnaam: Merosch

Onderwerp
fundering

Merosch BIM ALL Building value

07-09-2023

RI-1-1

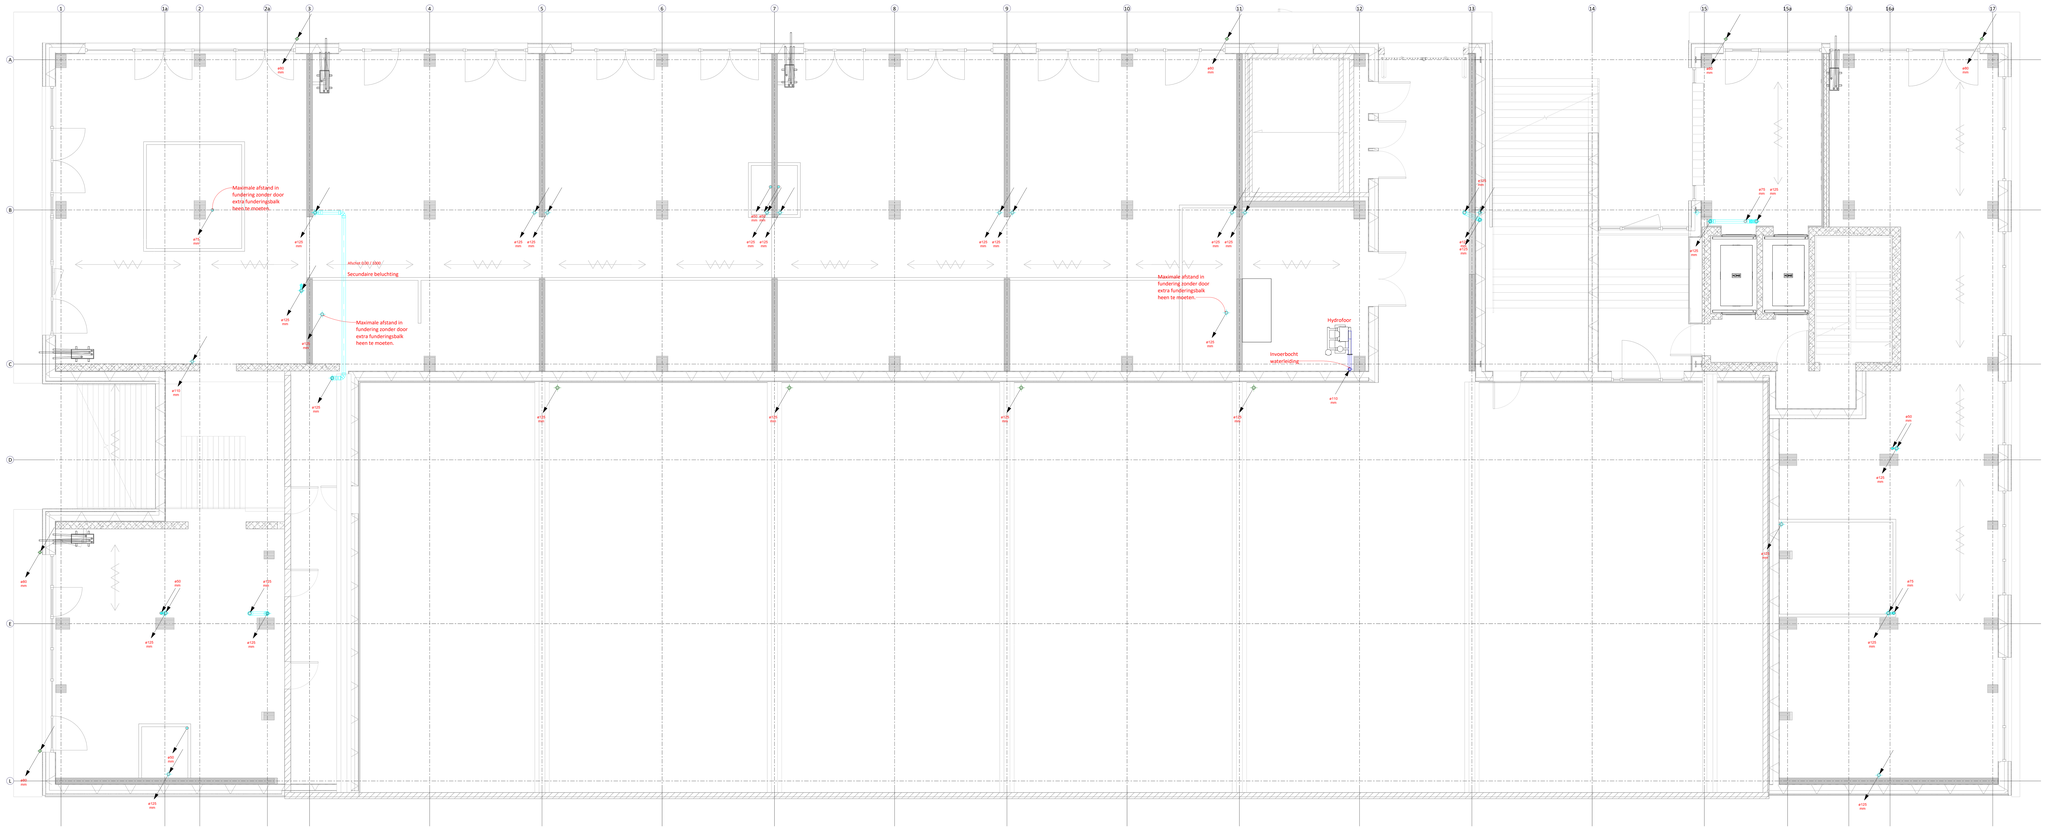

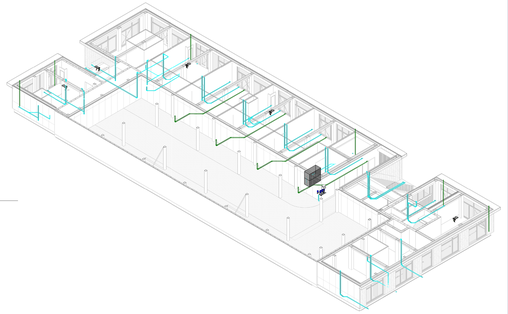

3D - Begane grond - Riolering

00 begane grond - Riolering

Schaal: 1 : 50

Renovatie riolering

Symbool	Omschrijving
	Riolering
	Hemelwaterafvoer
	Naar beneden
	Naar boven
	Van beneden
	Van boven
	Naar boven doorgaand
	Naar onder doorgaand
RE	Ontstoppingsstuk

Revisie	Datum	Modelleur	Omschrijving	Paraaf
A				
B				
C				
D				
E				
F	07-09-2023	Tina	Definitief	

Project
De Koffiefabriek Amsterdam
Werktuigbouwkundige installaties

Locatie
Joan Muyskenweg 19
1096 BL Amsterdam (NL)

Opdrachtnr.: 7Ha
Fase: Definitief
Tekeningnummer: Definitief Dnaamp
Schaal: Meerosch

Bij
begane grond

Meerosch BIM ALL Building value

07-09-2023

RI-100

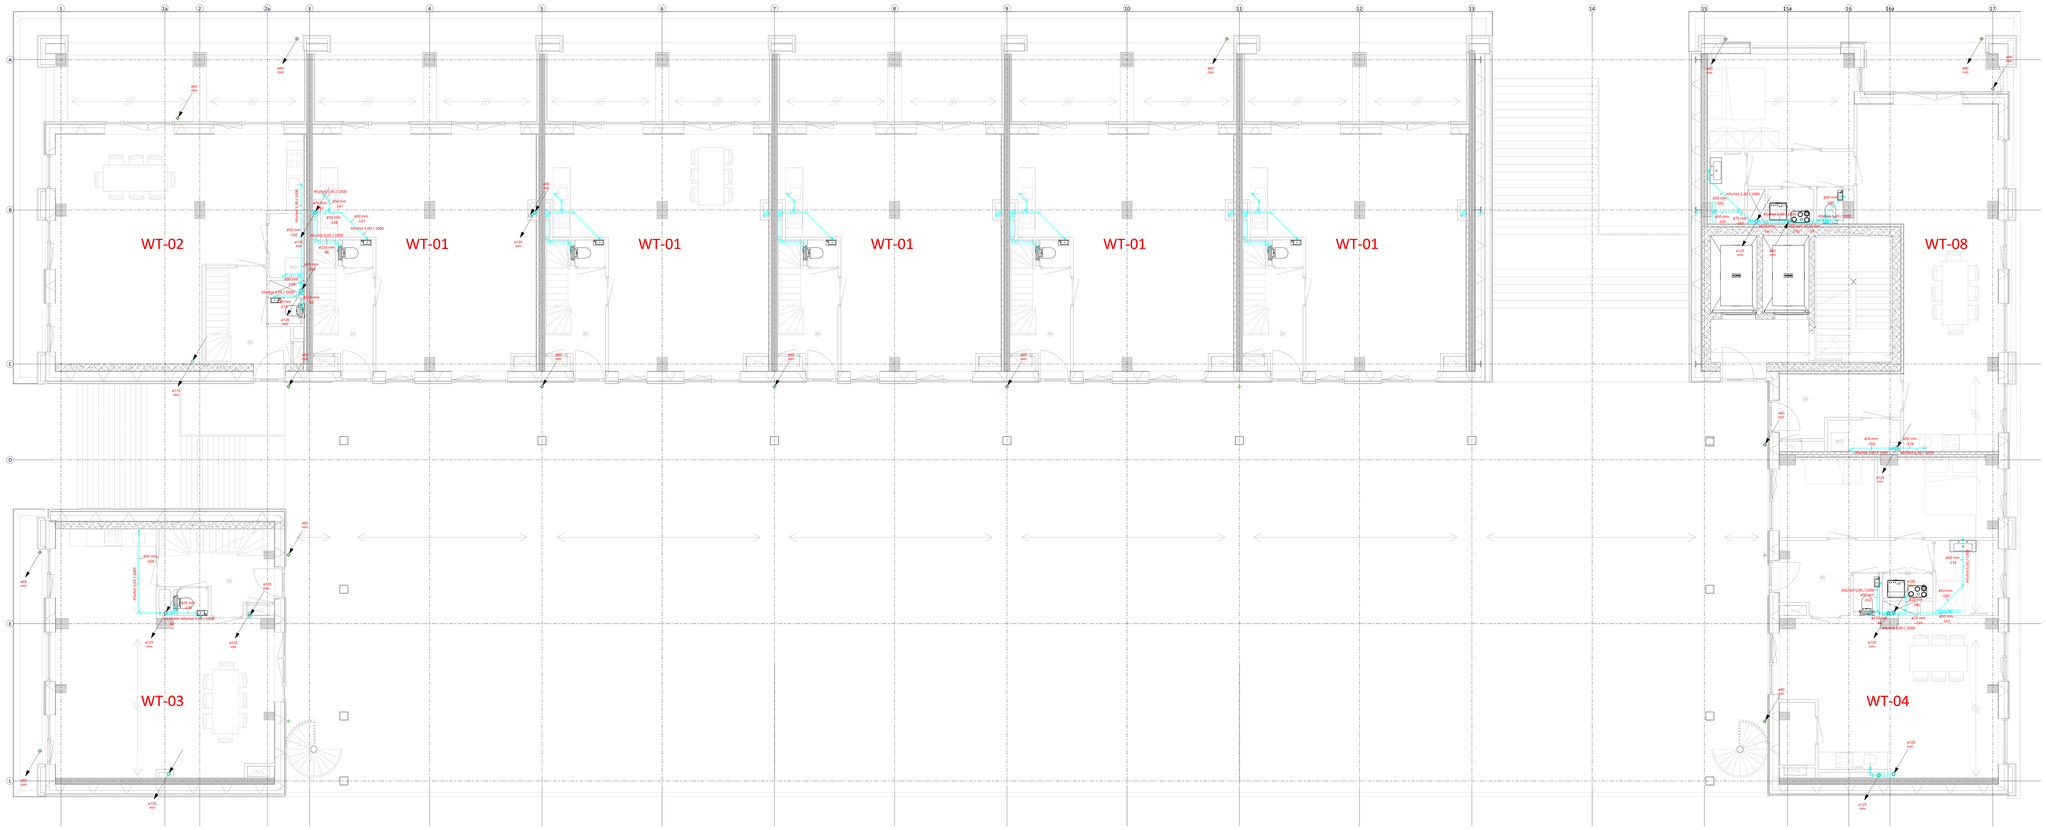

01 eerste verdieping - Riolering

Schaal: 1 : 50

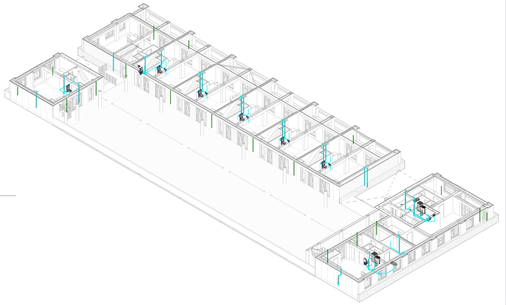

3D - Eerste verdieping - Riolering

Renovatie riolering

Symbool	Omschrijving
	Riolering
	Hemelwaterafvoer
	Naar beneden
	Naar boven
	Van beneden
	Van boven
	Naar boven doorgaand
	Naar onder doorgaand
	Ontstoppingsstuk

Revisie	Datum	Modelfeuer	Omschrijving	Paraaf
A				
B				
C				
D				
E				
F	07-09-2023	Tmp	Definitief	

Project
De Koffiefabriek Amsterdam
Werktuigbouwkundige installaties

Locatie
Joan Muyskenweg 19
1096 BL Amsterdam (NL)

Opdrachtnr. Tmp
Status Definitief
Tekening Definitief Dmaanp
Tekenaar Merosch

Titel
eerste verdieping

Merosch BIM ALL Building value

07-09-2023

RI-101

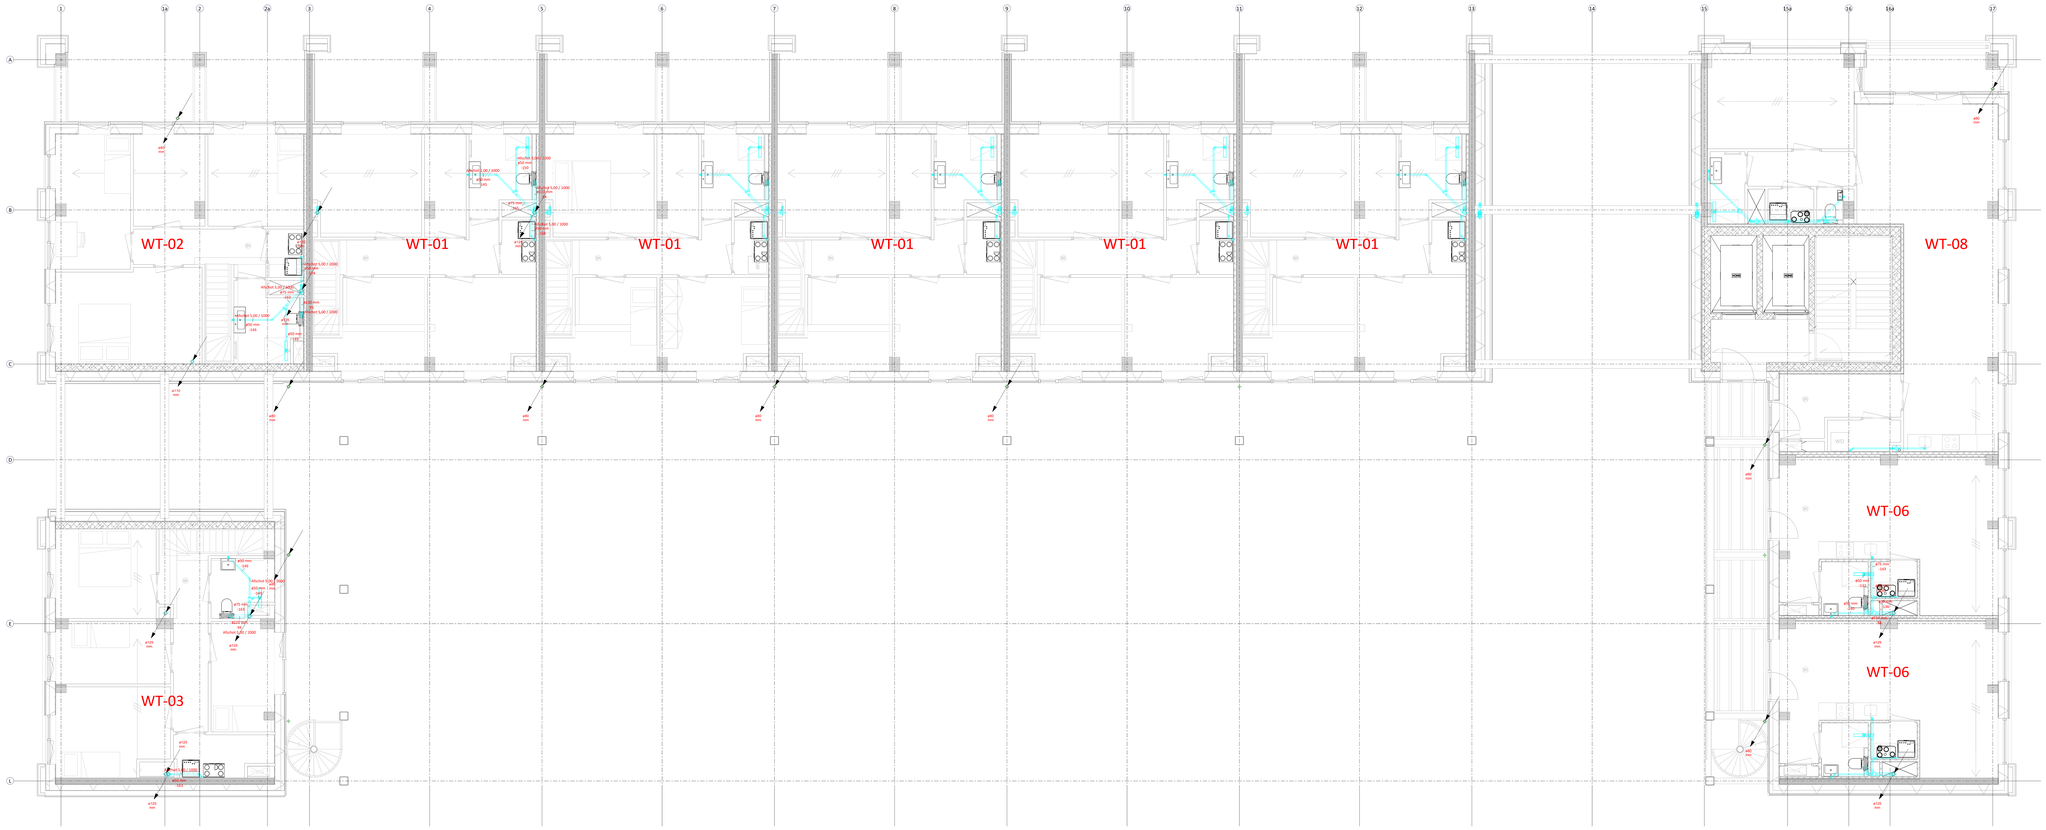

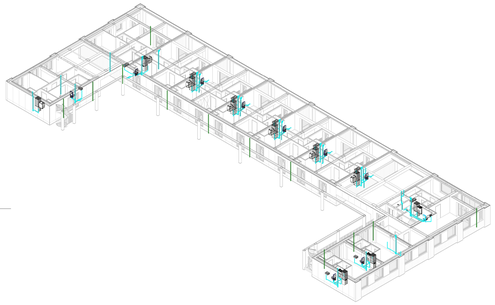

3D - Tweede verdieping - Riolering

02 tweede verdieping - Riolering

Schaal: 1 : 50

Rainwaterwater
Symbool | Omschrijving
Riolering
Hemelwaterafvoer
Naar beneden
Naar boven
Van beneden
Van boven
Naar boven doorgaand
Naar onder doorgaand
Ontstoppingsstuk

Revisie	Datum	Modelteur	Omschrijving	Paraaf
A				
B				
C				
D				
E				
F	07-09-2023	Tinp	Definitief	

Project
De Koffiefabriek Amsterdam
Werktuigbouwkundige installaties

Locatie
Joan Muyskenweg 19
1096 BL Amsterdam (NL)

Onderdeel: Tinp
Fase: Definitief
Project leider: Dennis Dreesenp
Tekening: Meerosch

Titel
tweede verdieping

Meerosch BIM ALL Building value

07-09-2023

RI-102

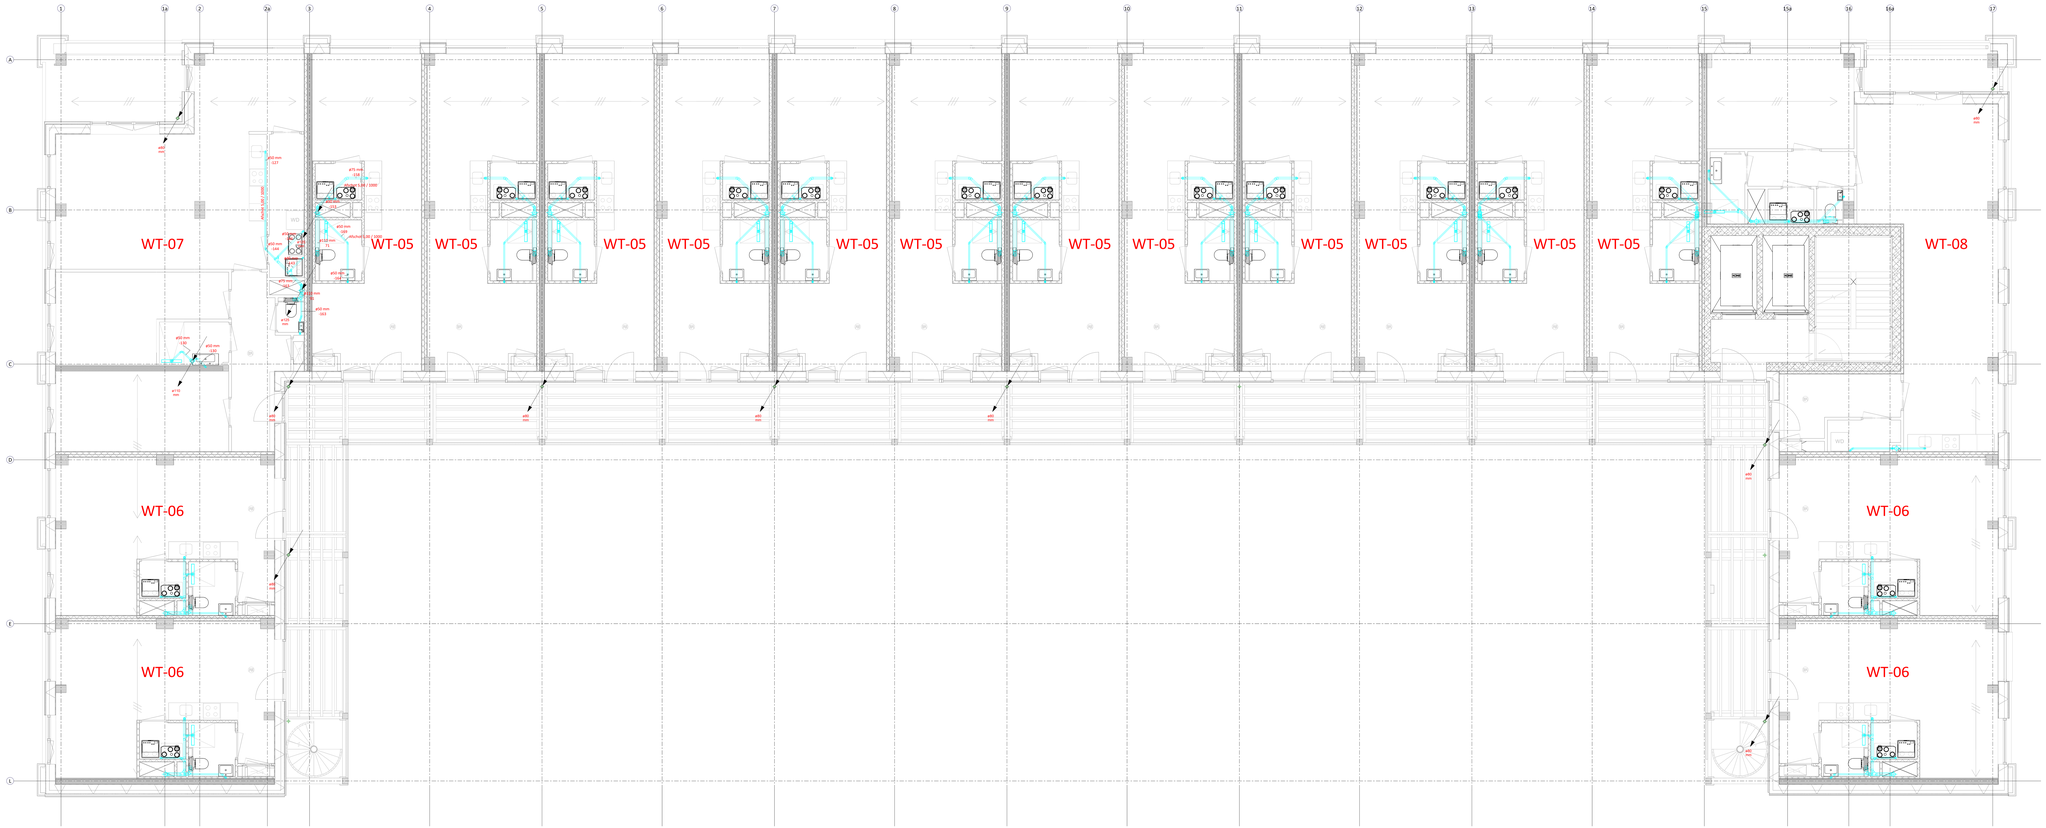

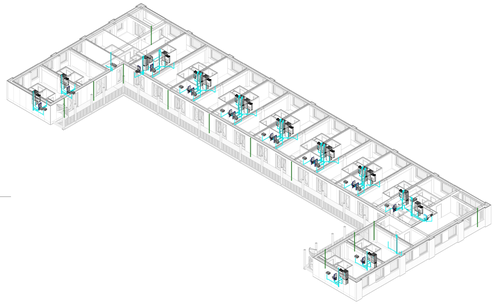

3D - Derde verdieping - Riolering

03 derde verdieping - Riolering

Schaal: 1 : 50

Renovatie riolering

Symbool	Omschrijving
	Riolering
	Hemelwaterafvoer
	Naar beneden
	Naar boven
	Van beneden
	Van boven
	Naar boven doorgaand
	Naar onder doorgaand
	Ontstoppingstuk

Revisie	Datum	Modelheer	Omschrijving	Paraaf
A				
B				
C				
D				
E				
F				
1	07-09-2023	Tmz	Definitief	

Project
De Koffiefabriek Amsterdam
Werktuigbouwkundige installaties

Locatie
Joan Muyskenweg 19
1096 BL Amsterdam (NL)

Onderwerp: Tmz
Fase: Definitief
Opdrachtgever: Definitief Driesprong
Tekening: Merosch

Verdieping
Derde verdieping

Merosch BIM ALL Building value

07-09-2023

RI-103

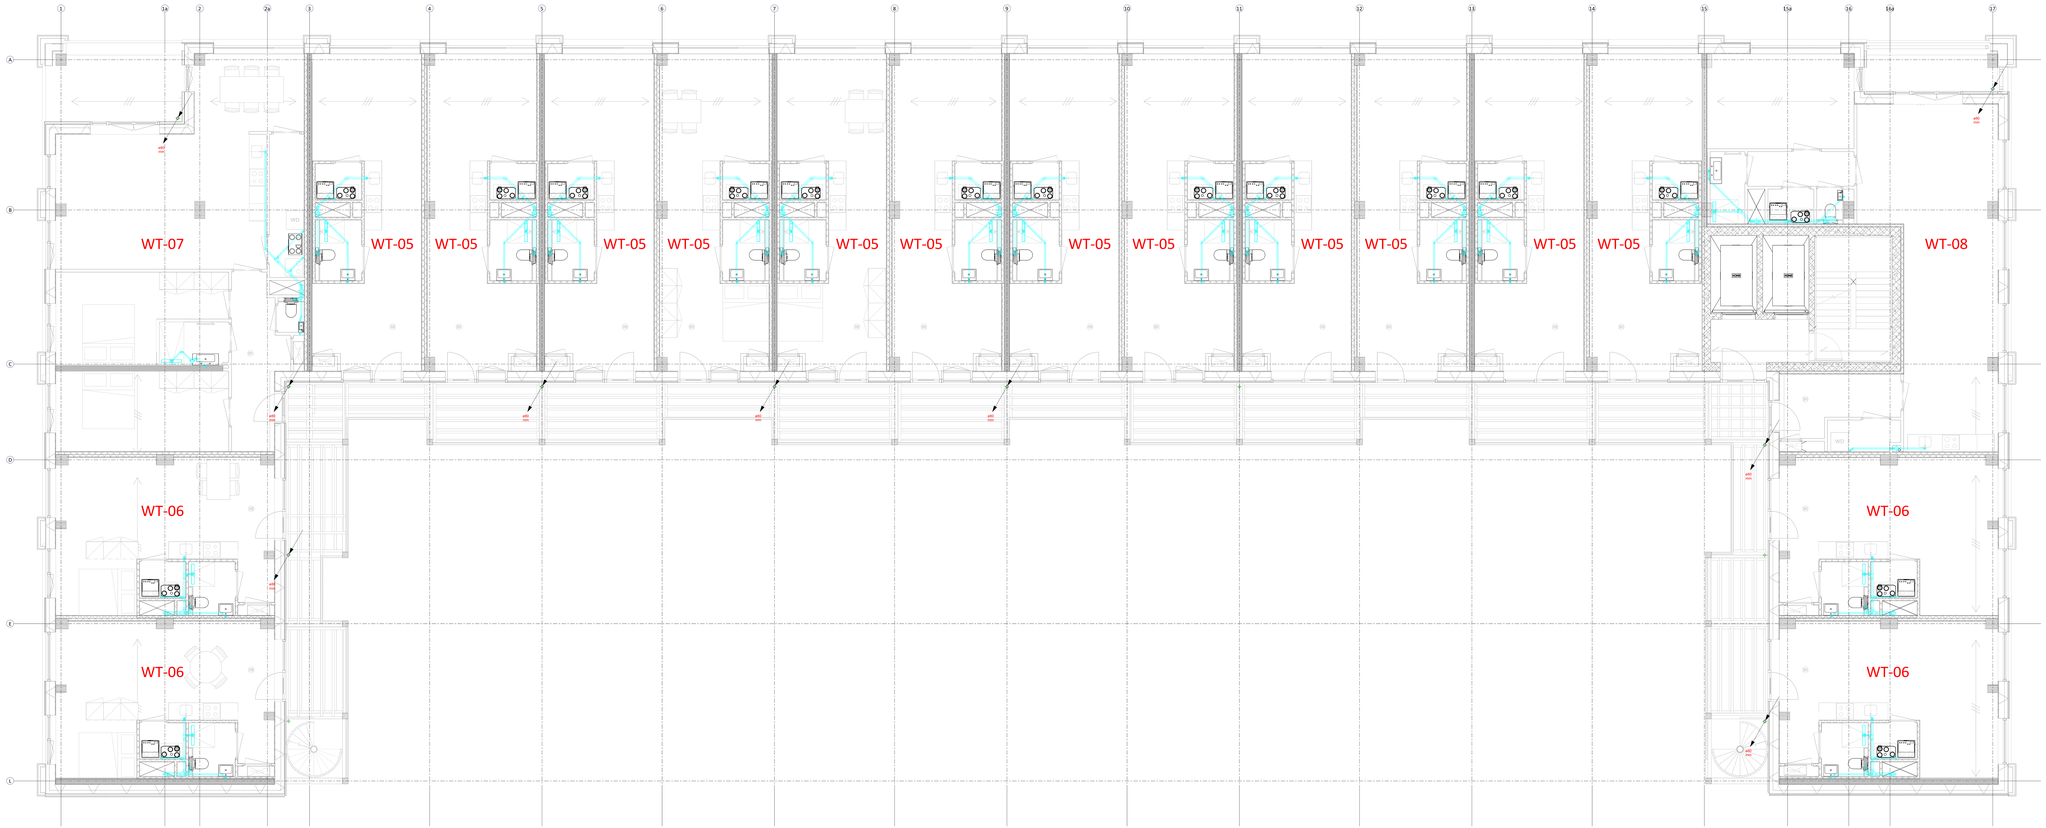

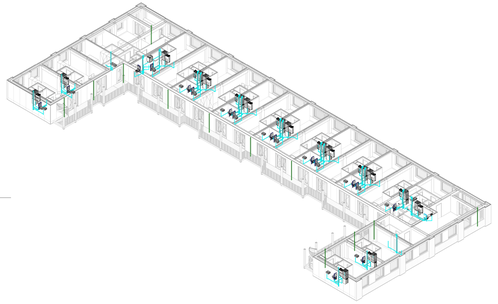

3D - Vierde verdieping - Riolering

04 vierde verdieping - Riolering

Schaal: 1 : 50

Renvooi riolering

Symbool	Omschrijving
	Riolering
	Hemelwaterafvoer
	Naar beneden
	Naar boven
	Van beneden
	Van boven
	Naar boven doorgaand
	Naar onder doorgaand
DB	Ontstoppingsstuk

Revisie:	Datum:	Modelheer:	Omschrijving:	Paraaf:
A				
B				
C				
D				
E	07-09-2023	Tina	Definitief	

Project
De Koffiefabriek Amsterdam
Werktuigbouwkundige installaties

Locatie
Joan Muyskenweg 19
1096 BL Amsterdam (NL)

Ontwerper: Tina
Tekener: Definitief
Controleur: Definitief Dreamp
Technisch beheer: Merosch

Titel
vierde verdieping

Merosch BIM ALL Building value

07-09-2023

RI-104

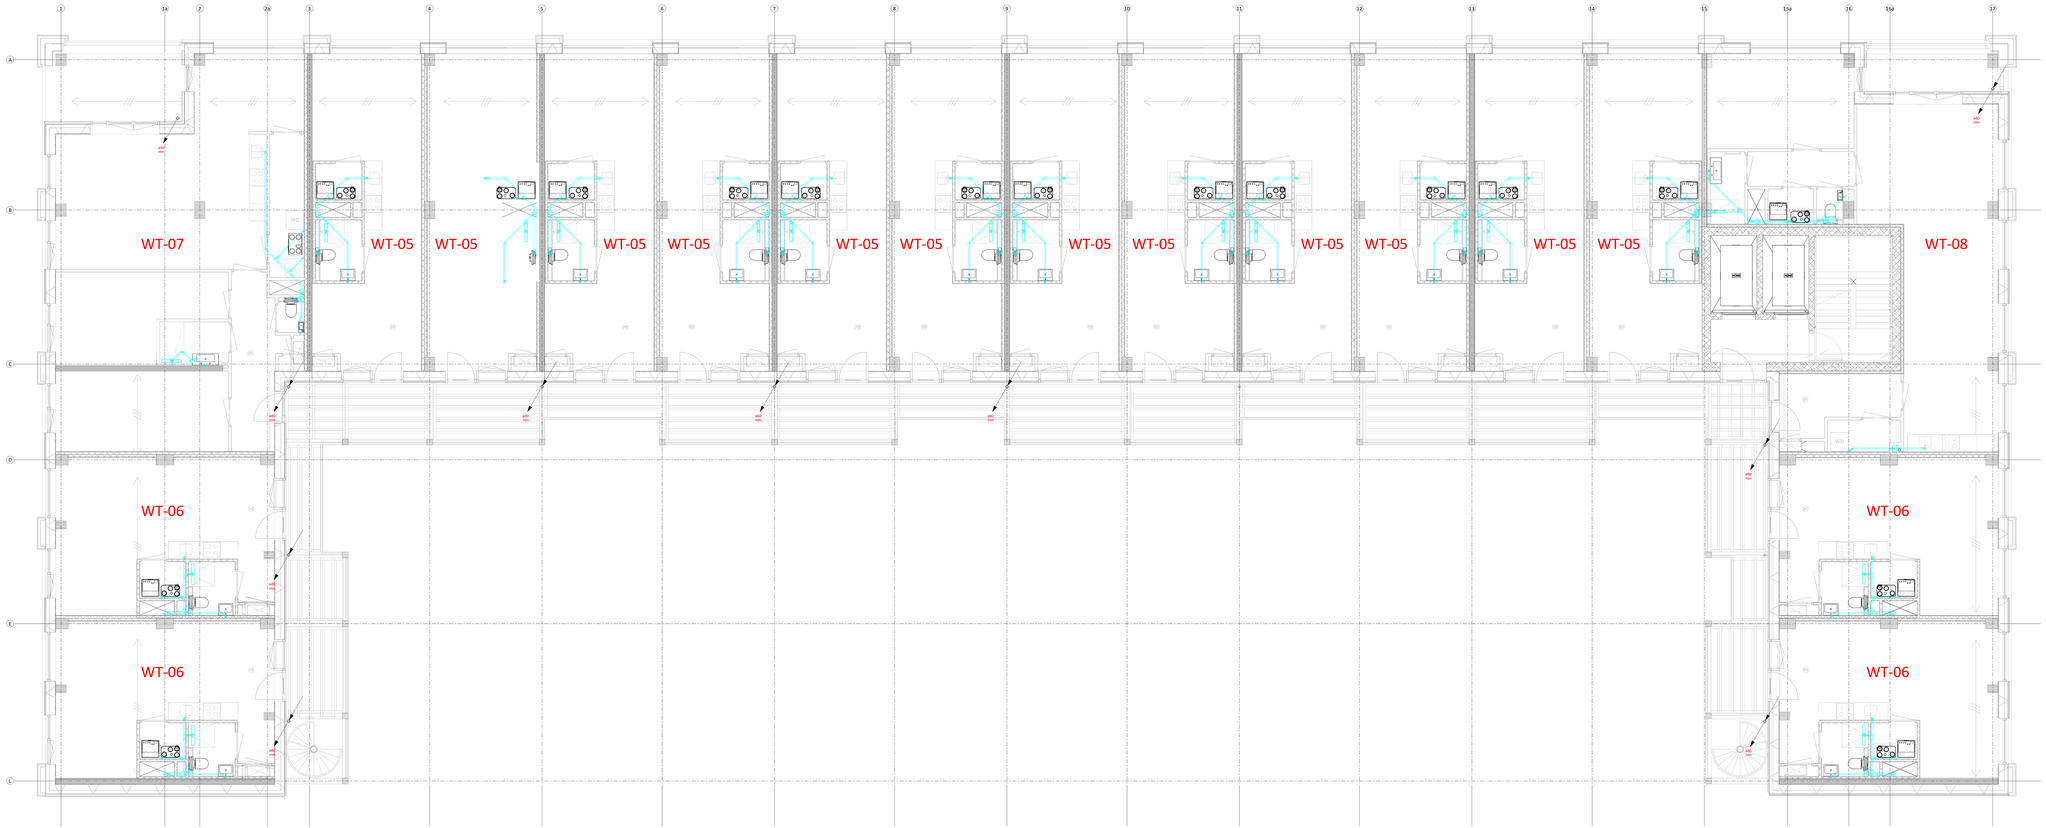

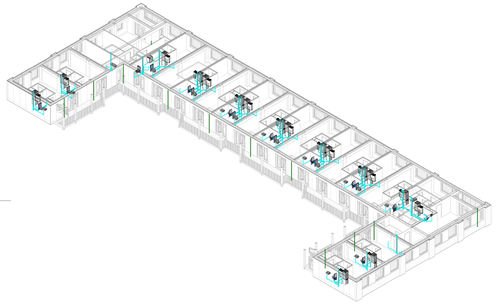

3D - Vijfde verdieping - Riolering

05 vijfde verdieping - Riolering

Schaal: 1 : 50

Renvooi riolering

Symbool	Omschrijving
	Riolering
	Hemelwaterafvoer
	Naar beneden
	Naar boven
	Van beneden
	Van boven
	Naar boven doorgaand
	Naar onder doorgaand
RE	Ontstoppingsstuk

Revisie:	Datum:	Modelteur:	Omschrijving:	Paraaf:
A				
B				
C				
D				
E	07-09-2023	Tmz	Definitief	

Project
De Koffiefabriek Amsterdam
Werktuigbouwkundige installaties

Locatie
Joan Muyskenweg 19
1096 BL Amsterdam (NL)

Onderwerp: Tmz
Fase: Definitief
Tekeningnummer: Definitief Dmaanp
Tekeningnaam: Meerosch

05 vijfde verdieping

Meerosch BIM ALL Building value

07-09-2023

RI-105

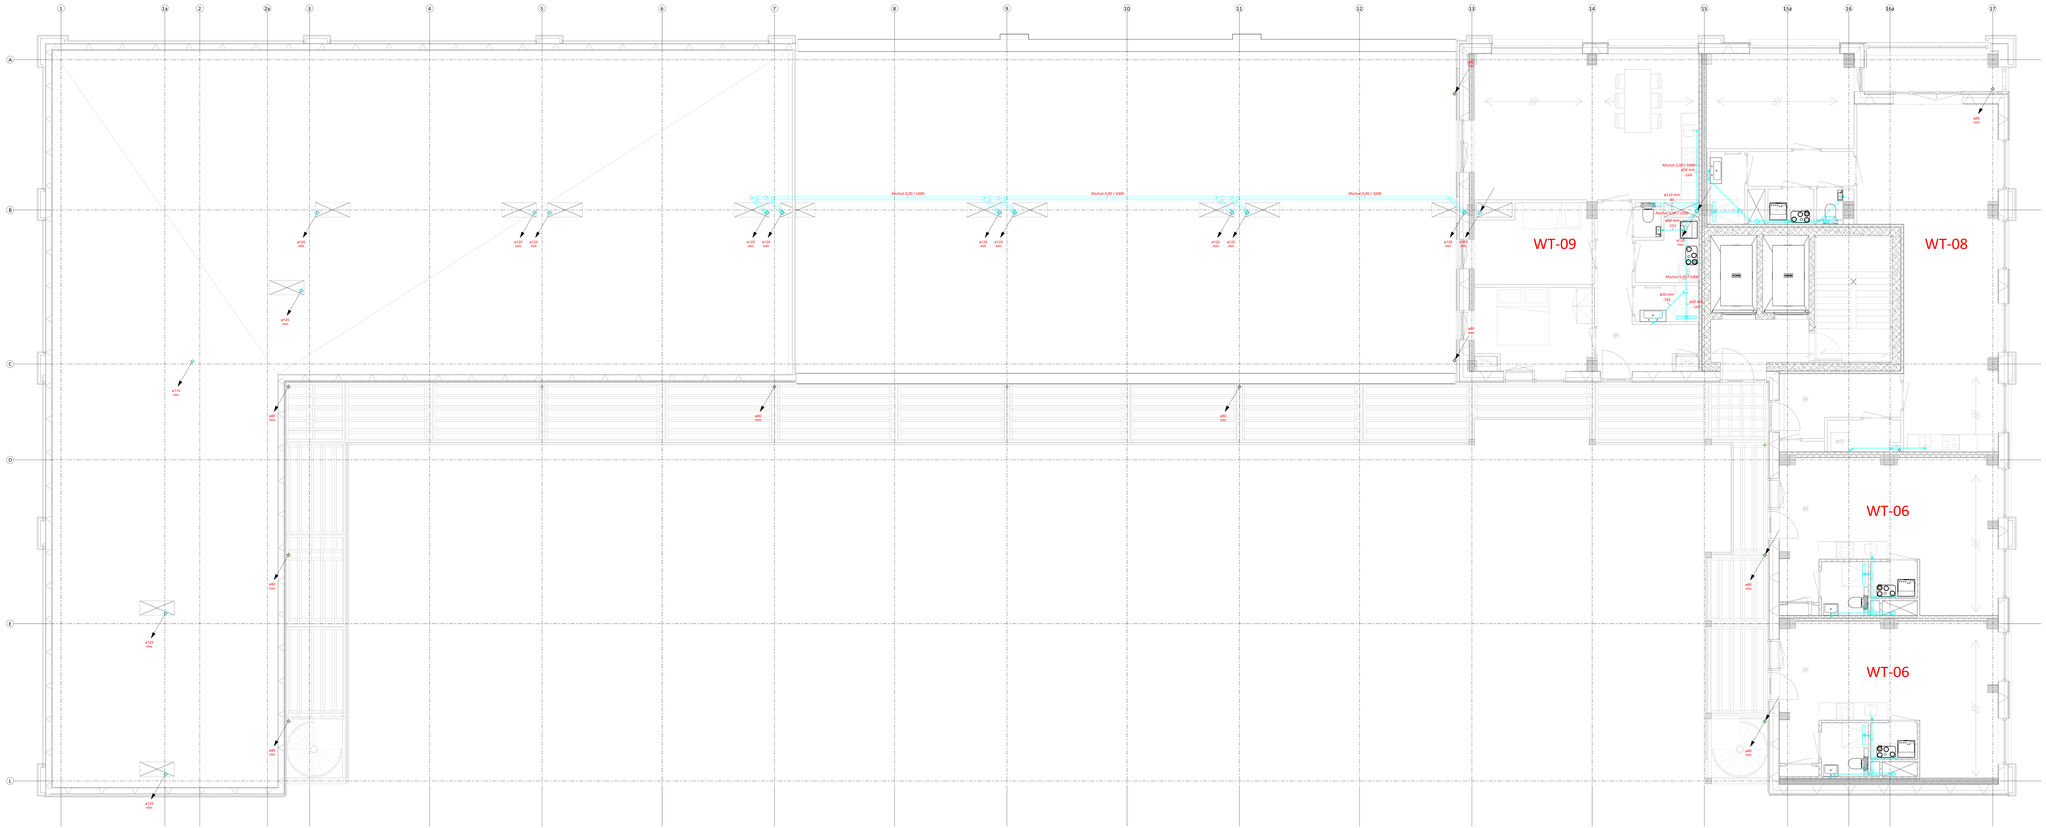

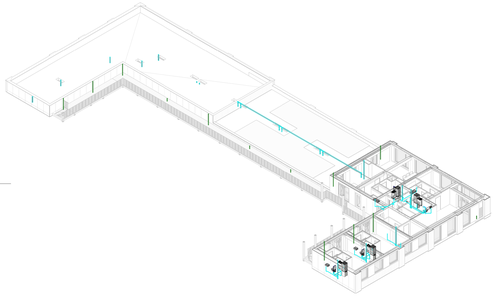

3D - Zesde verdieping - Riolering

06 zesde verdieping - Riolering

Schaal: 1 : 50

Renvooi riolering

Symbool	Omschrijving
	Riolering
	Hemelwaterafvoer
	Naar beneden
	Naar boven
	Van beneden
	Van boven
	Naar boven doorgaand
	Naar onder doorgaand
DB	Ontstoppingsstuk

Revisie:	Datum:	Modelleur:	Omschrijving:	Paraaf:
A				
B				
C				
D				
E				
F	07-09-2023	Tina	Definitief	

Project
De Koffiefabriek Amsterdam
Werktuigbouwkundige installaties

Locatie
Joan Muyskenweg 19
1096 BL Amsterdam (NL)

Opdrachtnr.: 194
Fase: Definitief
Opdrachtgever: Delfmal Dreamp
Tekeningnr.: Merosch
Titel: zesde verdieping

Merosch BIM ALL Building value

07-09-2023

RI-106

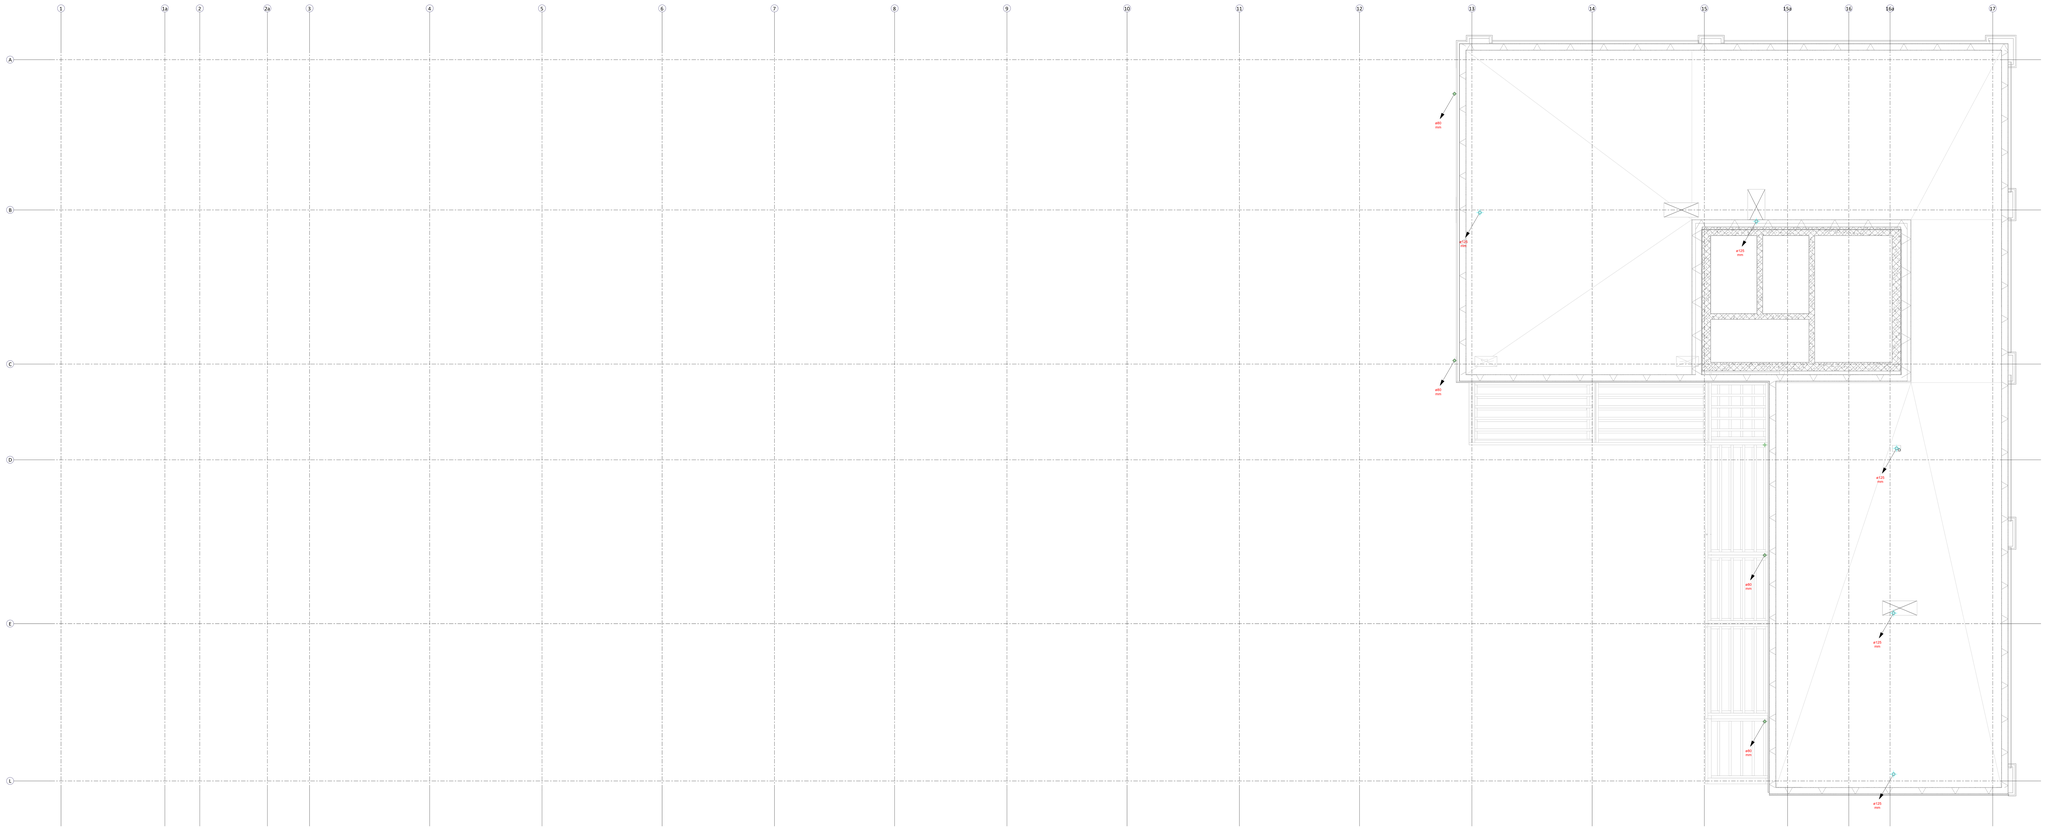

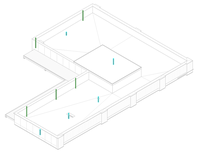

3D - Zevende verdieping - Riolering

07 zevende verdieping - Riolering

Schaal: 1 : 50

Renvooi riolering

Symbool	Omschrijving
	Riolering
	Hemelwaterafvoer
	Naar beneden
	Naar boven
	Van beneden
	Van boven
	Naar boven doorgaand
	Naar onder doorgaand
DR	Ontstoppingsstuk

Revisie:	Datum:	Modelfeuer:	Omschrijving:	Paraaf:
A				
B				
C				
D				
E				
F				
G				
	07-09-2023	Trisa	Definitief	

Project
De Koffiefabriek Amsterdam
Werktuigbouwkundige installaties

Locatie
Joan Muyskenweg 19
1096 BL Amsterdam (NL)

Modelnaam: Trisa
Status: Definitief
Tekeningnummer: Definitief Driesamp
Tekeningtitel: Merosch

07
zevende verdieping

Merosch BIM ALL Building value

07-09-2023

RI-107