

# BSH Kavel 1B. Hotel C

## Omgevingsvergunning

### Detailboek

22.07.2022

23.11.2022 Wijziging C

SPACE ENCOUNTERS

OFFICE FOR ARCHITECTURE



**Kavel 1B**  
**Afwerk- en materiaalstaat**  
 Definitief ontwerp  
 13.09.2022  
 23.11.2022 Wijziging C

Alle materialen te bemonsteren en ter beoordeling architect.

Alle kleur hang- en sluitwerken gelijk aan kleur deuren en kozijnen.

**Hotel C**

	Materiaal / Onderdeel	Positie	Specificatie	Kleur / Afwerking	Voorgestelde leverancier/fabrikant	Opmerking
Gevels/wanden	C_1a	Steenachtige gevelbekleding/gevelplaat	Buitengevel, alleen ter plaats van de begane grond	Zaagtandprofiel gelijk aan aluminium gevelplaat	lichtgrijs, passend bij aluminium gevelplaat	Nog nader te bepalen
	C_1b	Geprofileerd aluminium gevelbekleding	Buitengevel, op alle verdiepingen.	Z15-30NW geprofileerde aluminium plaat op achterconstructie (mechanisch bevestigd) verdeling volgens geveltekening	blank geanodiseerd	Metadecor MD shape MD Sh190
	C_2	Aluminium strekmetaal gevelbeplating	Gevel invulling plint achterterrein	Platen op verticale achterconstructie, blind bevestigd, verdeling volgens tekening.	blank geanodiseerd	Metadecor MD airport 62,5x25,5x9,1 mm
Gevelopeningen	C_3	Tourniket	Entrée BG	Volglazen transparante draaideur. Type: Crystal Tourniket; met losse loopdeur aan beide zijden.	Mirror finish 8	Boon Edam
	C_4	Aluminium kozijnen	Alle kozijnen, raamopeningen, deuropeningen	Kozijnserie RT-72	RAL 8019 Grey brown texture	Kawneer Voor kleur zie sample Eurolacke
	C_4a	Beglazing in de aluminium kozijnen	Conform geveltekeningen	Doorvalveilig- en letselbeperende beglazing volgens NEN 3569. En zoals omschreven in de rapportages van de adviseurs	Transparant, ZTA en LTA waar de volgens rapport adviseurs.	Nog nader te bepalen
	C_5	Stalen buitendeuren installatie ruimtes	Begane grond diverse posities	Stalen deur vv aluminium plaatmateriaal	Gepoedercoat. Kleur ntb	
	C_6	Stalen buitendeuren plint	Begane grond plint achterterrein	Stalen deur vv aluminium plaatmateriaal	Bronstint blank geanodiseerd	Metadecor. MD airport 62,5x25,5x9,1mm
	C_7	Parkeergarage entree	Begane grond zuid op as A	Speedgates cf. opgave fabrikant.	Poedercoat mirror finish	
Vloeren	C_8	Stalen buitendeur	Gevel hotel bij vluchtrappen	Stalen deur met vlakke aluminium beplating in hetzelfde vlak als aluminium gevel. Ter uiglggende deur klink.	Bronstint blank geanodiseerd	
	C_9	Stalen vloer	Noodtrappenhuis west, op as 9	Stalen de jo griproostervloeren op stalen constructie. Poedercoat.	Poedercoating. RAL ntb	
	C_10	Terrastegels	Terras, balkon en doorlopend naar het interieur, 7e verdieping	Terrazo terrastegels. 1000x1000mm	Gepolijst	
	C_11	Luifel, afwerking bovenzijde	Begane grond noord en zuid op as B en A	Biodivers groendak in polyester bloembakken		
Plafonds	C_12	Aluminium luifel	Begane grond noord en zuid op as B en A	Zie C_1b	Zie C_1b	Zie C_1b Invulling onderzijde: Geperforeerd aluminium (t.b.v. bovenliggende verlichting).
	C_13	Beton balkonplaten	Balkon naar Westelijke Onstluiting Afwerking onderzijde 7e verdieping	Prefab balkonplaten	VV Nanocoating	
Trappen	C_14	Staal trappen	Noodtrappenhuis west op as 9	Griprooster/antisliprooster-trappen. Stalen trap.	Poedercoating. Kleur grijs/aluminium. RAL n.t.b.	
	C_15	Staal balustrades	Noodtrappenhuis west op as 9	Stalen spijlen gepoedercoat op kleur.	Poedercoat. Kleur grijs/aluminium. RAL n.t.b.	
Overig	C_16	Verlichting	Luifel begane grond	Diffuus verlichting opgenomen in Luifel	LED, ledgrid gelijkmatig verdeeld.	


# 2010 Kavel 1B Hotel C

## Omgevingsvergunning

### Tekeningenlijst

#### 08.11.2022 aanpassingen

Code	Omschrijving	Schaal	Formaat	Datum	Wijz. A	Wijz. B	Wijz. C
	Hotel C						
	Afwerk-kleur en materiaalstaat						
	<b>Details</b>						
OV- C401	Verticaal detail 01	1:10	A3	22.07.2022	13.09.2022	-	-
OV- C402	Verticaal detail 02	1:10	A3	22.07.2022	08.11.2022	-	-
OV- C403	Verticaal detail 03	1:10	A3	22.07.2022	08.11.2022	-	-
OV- C404	Verticaal detail 04	1:10	A3	22.07.2022	13.09.2022	08.11.2022	-
OV- C405	Verticaal detail 05	1:10	A3	22.07.2022	13.09.2022	-	-
OV- C406	Verticaal detail 06	1:10	A3	22.07.2022	08.11.2022	-	-
OV- C407A	Verticaal detail 07A	1:10	A3	22.07.2022	08.11.2022	-	-
OV- C407B	Verticaal detail 07B	1:10	A3	22.07.2022	08.11.2022	-	-
OV- C408	Verticaal detail 08	1:10	A3	22.07.2022	08.11.2022	-	-
OV- C409	Verticaal detail 09	1:10	A3	22.07.2022	08.11.2022	-	-
OV- C410	Verticaal detail 10	1:10	A3	22.07.2022	13.09.2022	-	-
OV- C411	Verticaal detail 11	1:10	A3	22.07.2022	08.11.2022	-	-
OV- C412	Verticaal detail 12	1:10	A3	22.07.2022	08.11.2022	-	-
OV- C413	Verticaal detail 13	1:10	A3	22.07.2022	08.11.2022	-	-
OV- C451	Horizontaal detail 51	1:10	A3	22.07.2022	13.09.2022	08.11.2022	-
OV- C452	Horizontaal detail 52	1:10	A3	22.07.2022	13.09.2022	08.11.2022	-
OV- C453	Horizontaal detail 53	1:10	A3	22.07.2022	13.09.2022	08.11.2022	-
OV- C454	Horizontaal detail 54	1:10	A3	22.07.2022	13.09.2022	-	-
OV- C455	Horizontaal detail 55	1:10	A3	22.07.2022	-	-	-
OV- C456	Horizontaal detail 56	1:10	A3	22.07.2022	08.11.2022	-	-
OV- C457	Horizontaal detail 57	1:10	A3	22.07.2022	08.11.2022	-	-
OV- C458	Horizontaal detail 58	1:10	A3	22.07.2022	08.11.2022	-	-
OV- C459	Horizontaal detail 59	1:10	A3	22.07.2022	08.11.2022	-	-

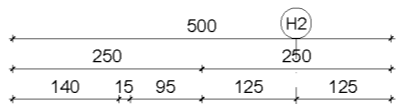

EXTERIEUR

GEVEL, RC-WAARDE >4,7 M<sup>2</sup>.KW  
 Steenachtige gevel in zaagtandprofiel (vertikaal)  
 Profielering strokend met de bovenliggende aluminium gevelbekleding  
 Achterconstructie t.b.v. gevelbekleding i.o.m. applicateur  
 Waterkerende en dampdoorlatende folie  
 Cementbonden Plaat - 15mm  
 HSB-constructie v.v. thermische isolatie - 220mm  
 Dampremmende laag  
 2x Habitoplaat - 25mm  
 Vrije Ruimte - 5mm  
 C-Profiel met Steenwol - 50mm  
 2x Gipsplaat - 25mm

Maaiveld ophogen t.p.v. entree

P +45

141

70

Geïsoleerde kantplank - 95

BEGANE GROND

BEGANE GRONDVLOER

Vloerafwerking - 15mm  
 Zandcement dekvloer - 70mm, v.v. vloerverwarming  
 Brandwerende thermische isolatie, Herafoam - 100mm  
 Breedplaatvloer - 300mm

PEIL = 0

15

100

470

300

P -470

KELDERWAND  
 Betonwand i.h.w. gestort - 350mm

PARKEERKELDER

100

350

PROJECT  
 2010 KAVEL 1B. HOTEL C

FASE  
 OMGEVINGSVERGUNNING

FORMAAT.SCHAAL  
 A3 . 1:10

DATUM GETEKEND  
 22.07.2022

CODE.DATUM LAATSTE WIJZIGING  
 13.09.2022


ONDERWERP  
 DETAILLERING

ONDERDEEL  
 DETAIL 01

TEKENINGNUMMER  
 OV-C401



SPACE ENCOUNTERS

OFFICE FOR ARCHITECTURE  
 INFO@S-E.EU  
 0031(0)202044598

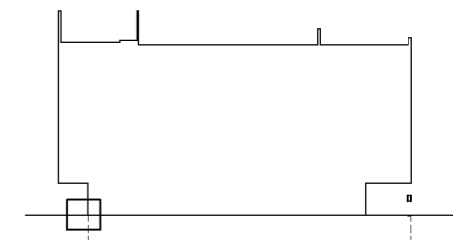

Hotel C Doorsnede A-A

Alle maten in millimeters  
 Alle maten in het werk te controleren  
 Kleur en afwerkingen conform afwerk- en materialenstaat  
 Alle constructieve elementen conform opgave constructeur  
 Alle U-waarden glas cf. opgave bouwfysisch adviseur  
 Peil = 1.60m + NAP

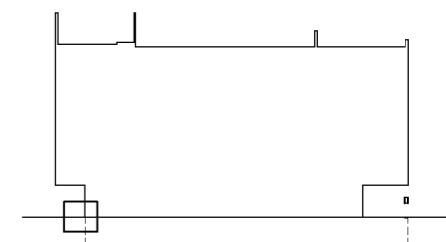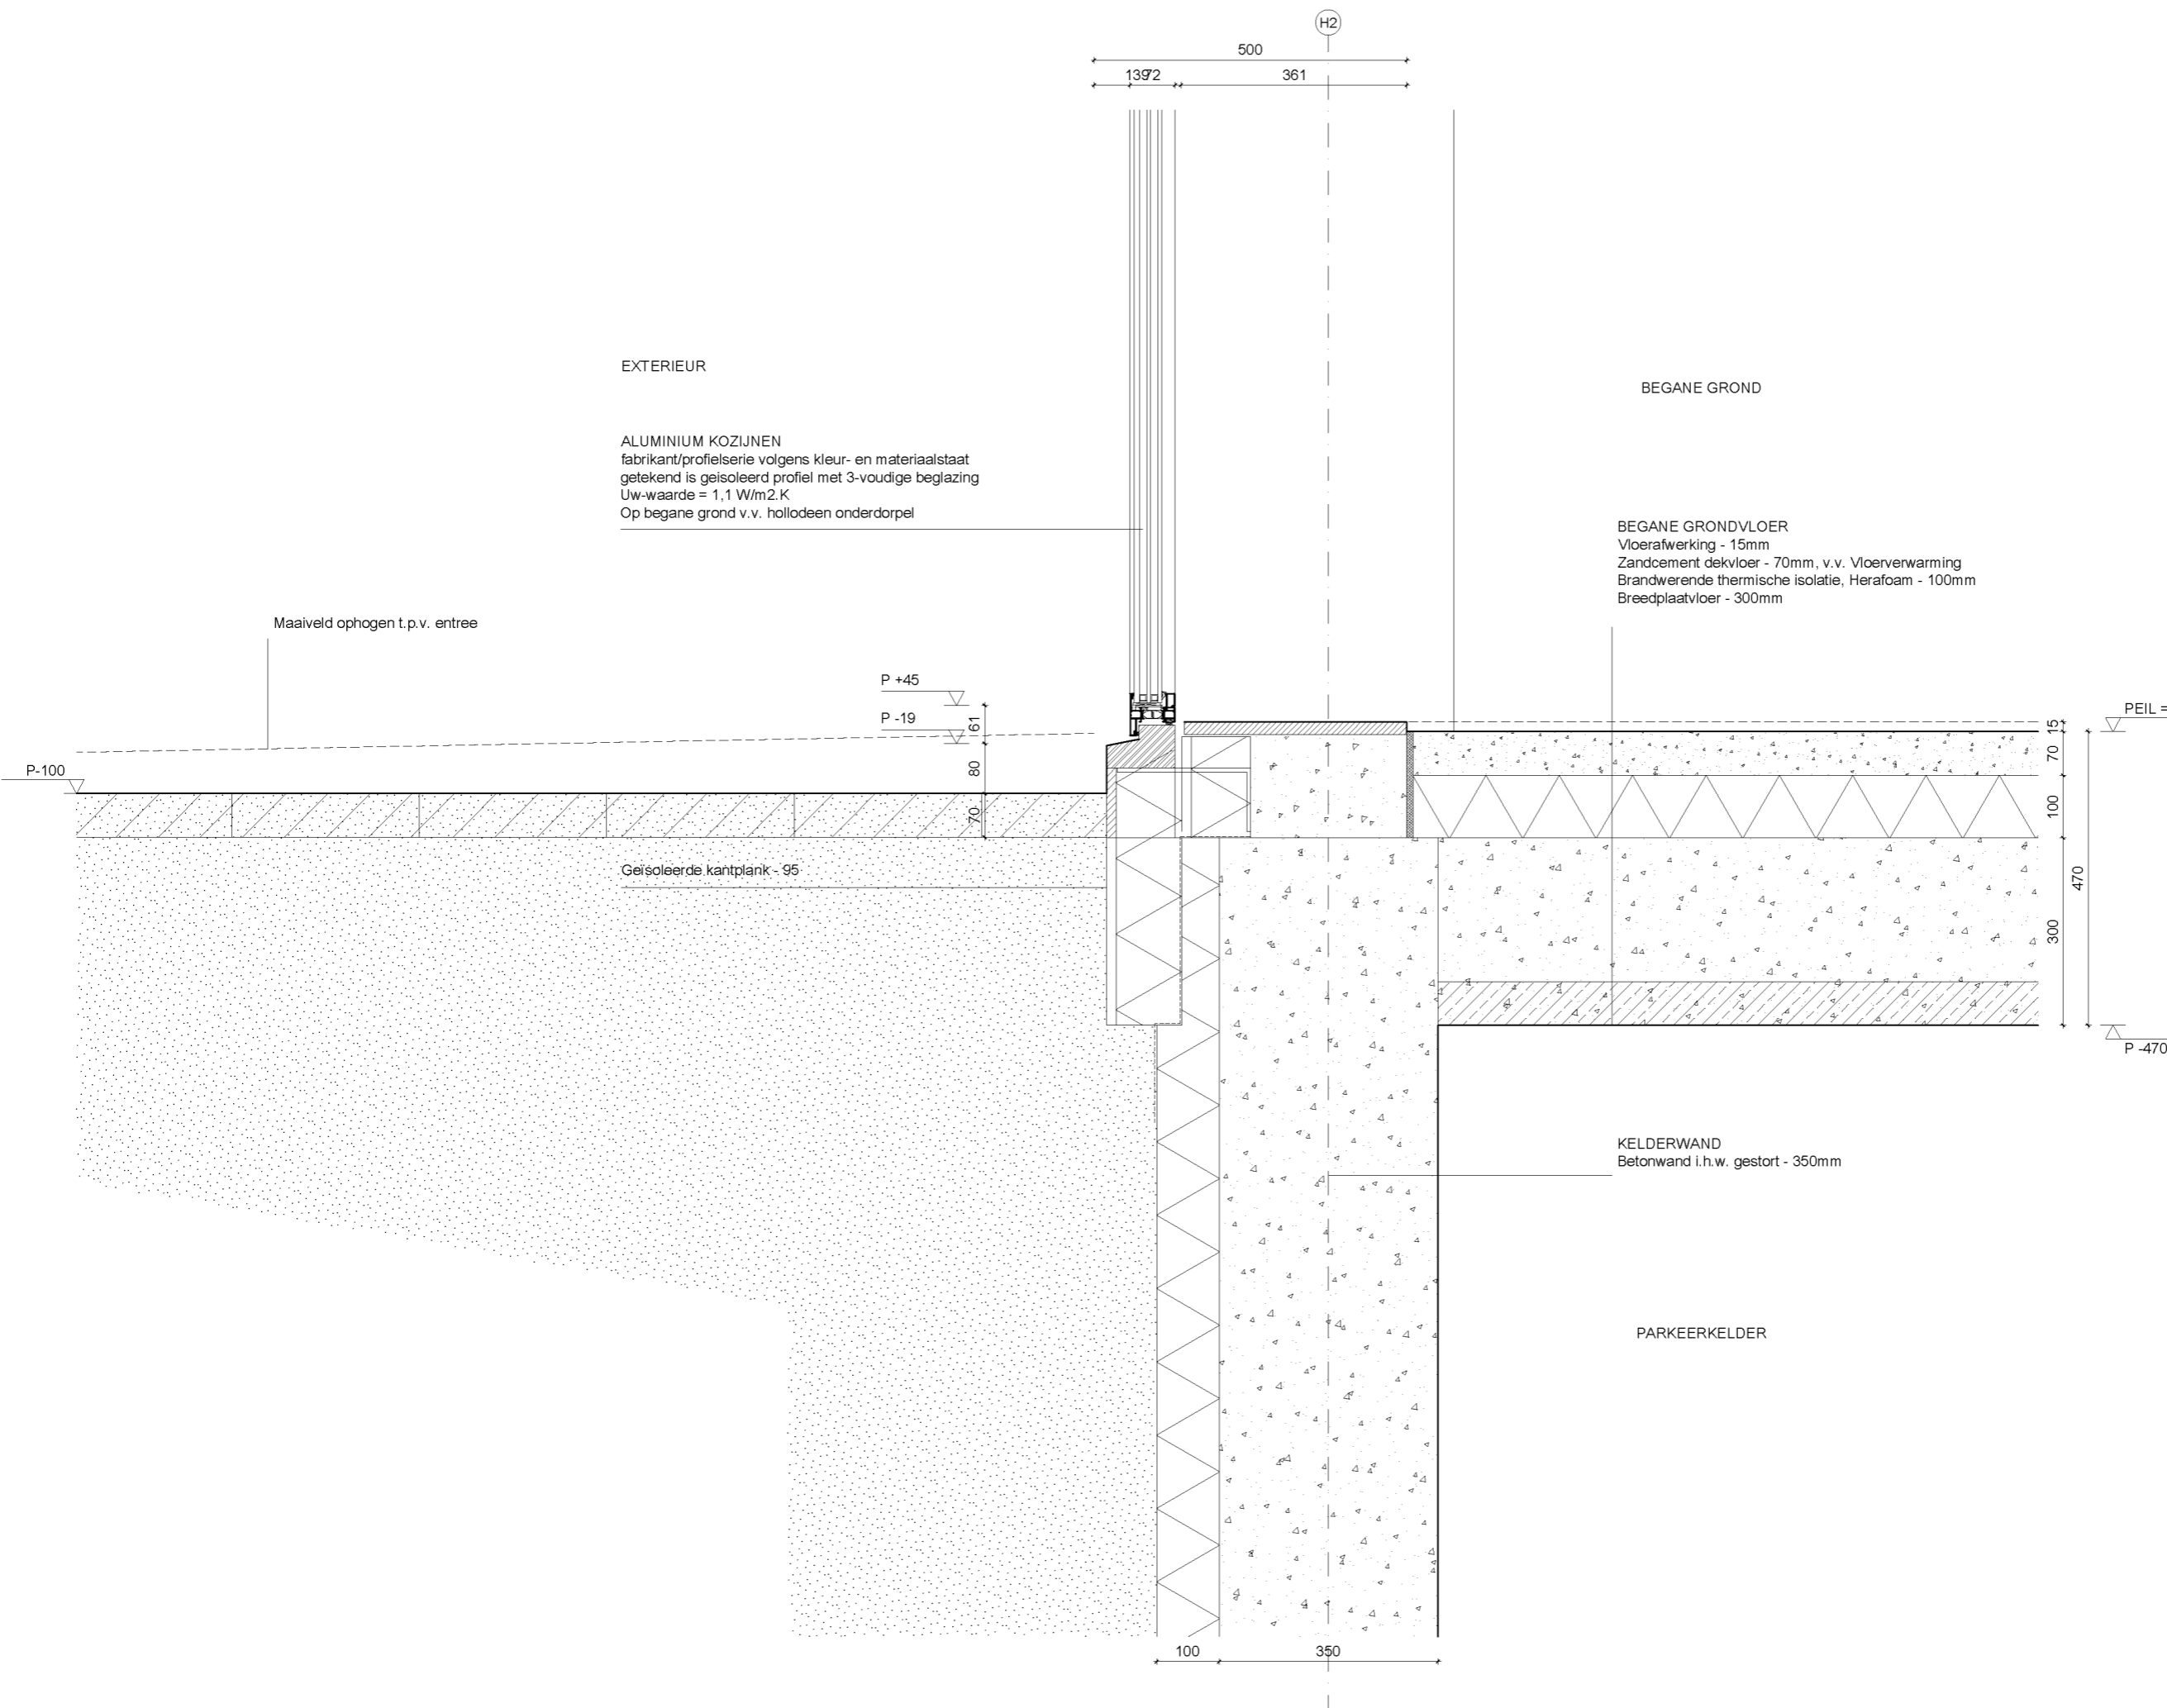

Hotel C Doorsnede A-A

EXTERIEUR

ALUMINIUM KOZIJNEN  
 fabrikant/profielserie volgens kleur- en materiaalstaat  
 getekend is geïsoleerd profiel met 3-voudige beglazing  
 Uw-waarde = 1,1 W/m<sup>2</sup>.K  
 Op begane grond v.v. hollede onderdorpel

BEGANE GROND

BEGANE GRONDVLOER  
 Vloerafwerking - 15mm  
 Zandcement dekvloer - 70mm, v.v. vloerverwarming  
 Brandwerende thermische isolatie, Herafoam - 100mm  
 Breedplaatvloer - 300mm

Maaiveld ophogen t.p.v. entree

P +45  
 P -19

PEIL = 0

P -470

Geïsoleerde kantplank - 95

KELDERWAND  
 Betonwand i.h.w. gestort - 350mm

PARKEERKELDER

PROJECT  
**2010 KAVEL 1B. HOTEL C**

FASE  
**OMGEVINGSVERGUNNING**

FORMAAT.SCHAAL  
**A3 . 1:10**

DATUM GETEKEND  
**22.07.2022**

CODE.DATUM LAATSTE WIJZIGING  
**08.11.2022**

ONDERWERP  
**DETAILLERING**

ONDERDEEL  
**DETAIL 02**

TEKENINGNUMMER  
**OV-C402**


**SPACE ENCOUNTERS**

**OFFICE FOR ARCHITECTURE**  
**INFO@S-E.EU**  
**0031(0)202044598**


EXTERIEUR

GEVEL, RC-WAARDE >4,7 M<sup>2</sup>.KW  
 Aluminium gevelbekleding  
 Achterconstructie t.b.v. gevelbekleding i.o.m. applicateur  
 Waterkerende en dampdoorlatende folie  
 Cementbonden Plaat - 15mm  
 HSB-constructie v.v. thermische isolatie - 220mm  
 Dampremmende laag  
 2x Habtoplaat - 25mm  
 Vrije Ruimte - 5mm  
 C-Profiel met Steenwol - 50mm  
 2x Gipsplaat - 25mm

ALUMINIUM KOZIJNEN  
 fabrikant/profielserie volgens kleur- en materiaalstaat  
 getekend is geïsoleerd profiel met 3-voudige beglazing  
 Uw-waarde = 1,1 W/m<sup>2</sup>.K

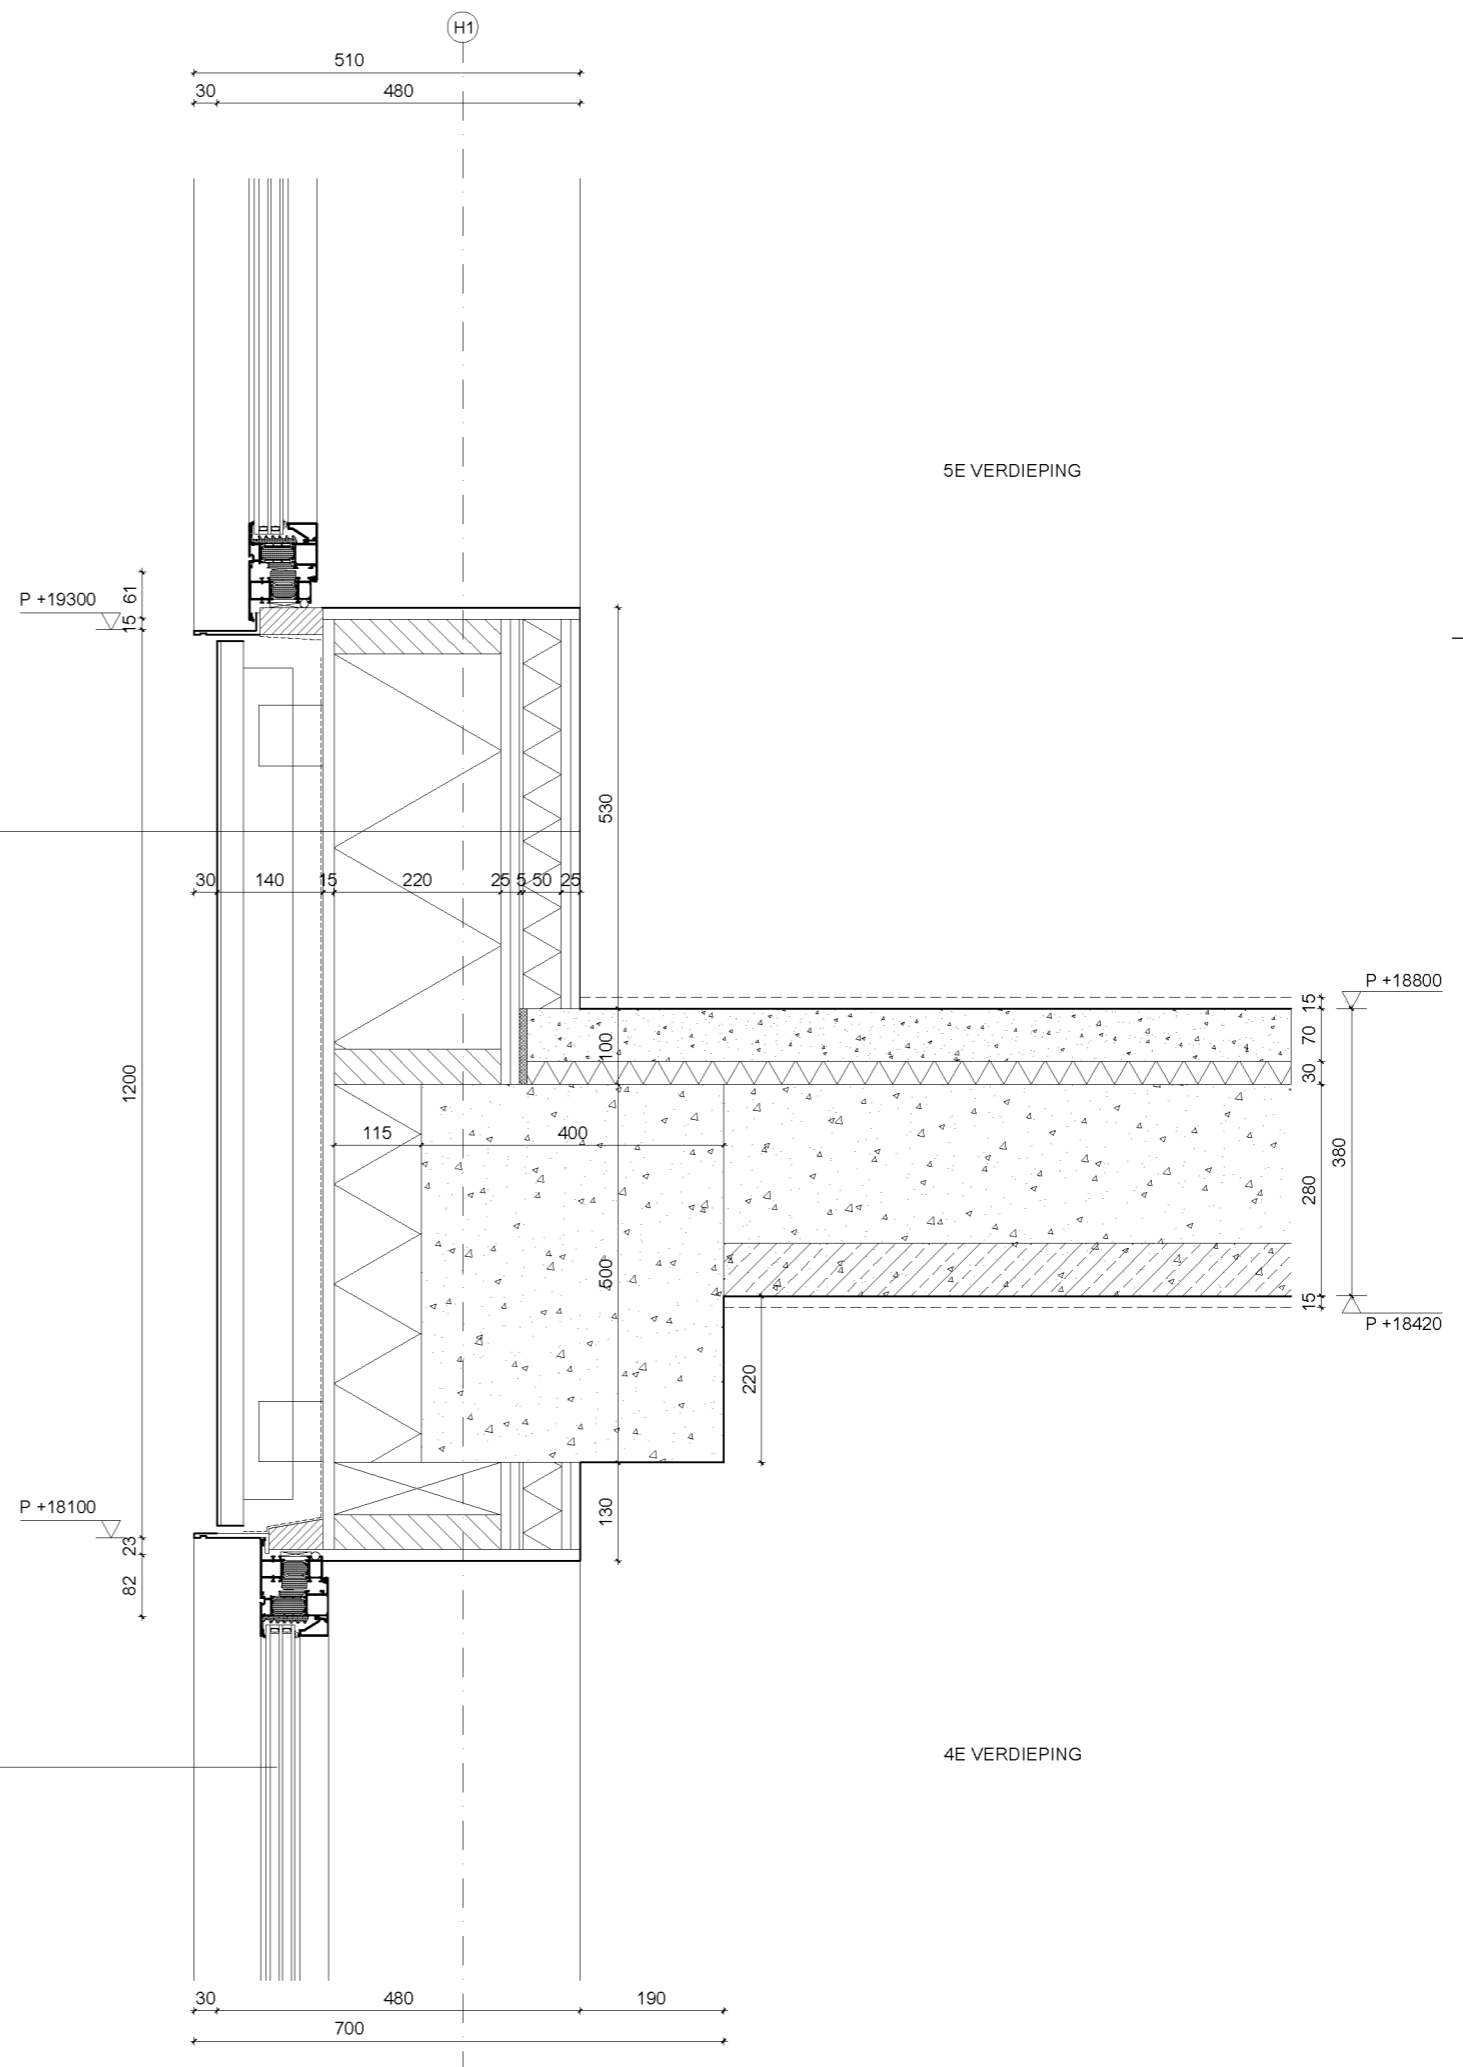

Alle maten in millimeters  
 Alle maten in het werk te controleren  
 Kleur en afwerkingen conform afwerk- en  
 materialenstaat  
 Alle constructieve elementen conform  
 opgave constructeur  
 Alle U-waarden glas cf. opgave  
 bouwfysisch adviseur  
 Peil = 1.60m + NAP

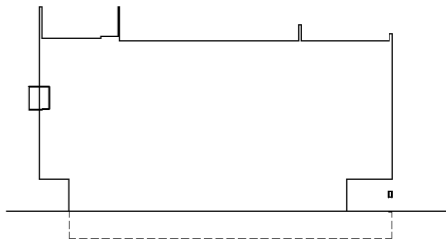

Hotel C Doorsnede A-A

PROJECT  
**2010 KAVEL 1B. HOTEL C**

FASE  
**OMGEVINGSVERGUNNING**

FORMAAT.SCHAAL  
**A3 . 1:10**

DATUM GETEKEND  
**22.07.2022**

CODE.DATUM LAATSTE WIJZIGING  
**08.11.2022**

ONDERWERP  
**DETAILLERING**

ONDERDEEL  
**DETAIL 03**

TEKENINGNUMMER  
**OV-C403**

**SPACE ENCOUNTERS**

**OFFICE FOR ARCHITECTURE**  
**INFO@S-E.EU**  
**0031(0)202044598**

geperforeerde aluminium plaat  
specificaties volgens kleur- en materiaalstaat

GEVEL, RC-WAARDE >4,7 M<sup>2</sup>.K/W  
Aluminium gevelbekleding  
Achterconstructie t.b.v. gevelbekleding i.o.m. applicateur  
Waterkerende en dampdoorlatende folie  
Cementbonden Plaat - 15mm  
HSB-constructie v.v. thermische isolatie - 220mm  
Dampremmende laag  
2x Habitoplaat - 25mm  
Vrije Ruimte - 5mm  
C-Profiel met Steenwol - 50mm  
2x Gipsplaat - 25mm

DAKCONSTRUCTIE, RC-WAARDE >6,3 M<sup>2</sup>.K/W  
Waterberging varieert per bouwdeel cf. installaties adviseur  
Grindlaag - 80mm  
Filterlaag - 3mm  
Drainagelaag - 170mm  
Beschermlaag - 6mm  
Thermische drukvast isolatie - 180mm  
Breedplaatvloer cf. opgave constructeur - 280 mm  
Binnenafwerking - 15mm

EXTERIEUR

P +34000  
INSTALLATIES  
DAKRAND

P +30900  
DAKRAND

P +27700

35 465

10

115

400

500

220

130


30 480 700

STAALCONSTRUCTIE  
met aangelaste strips  
op betonnen opstorting  
volgens uitwerking door constructeur

DAK - INSTALLATIES

7E VERDIEPING

Alle maten in millimeters  
Alle maten in het werk te controleren  
Kleur en afwerkingen conform afwerk- en  
materiaalstaat  
Alle constructieve elementen conform  
opgave constructeur  
Alle U-waarden glas cf. opgave  
bouwfysisch adviseur  
Peil = 1.60m + NAP

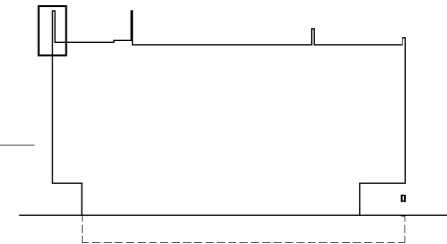

Hotel C Doorsnede A-A

P +28740

3 80

170

6

180

720

280

15

P +28020

PROJECT  
2010 KAVEL 1B. HOTEL C

FASE  
OMGEVINGSVERGUNNING

FORMAAT.SCHAAL  
A3 . 1:10

DATUM GETEKEND  
22.07.2022

CODE.DATUM LAATSTE WIJZIGING  
08.11.2022


ONDERWERP  
DETAILLERING

ONDERDEEL  
DETAIL 04


TEKENINGNUMMER  
OV-C404

SPACE ENCOUNTERS

OFFICE FOR ARCHITECTURE  
INFO@S-E.EU  
0031(0)202044598

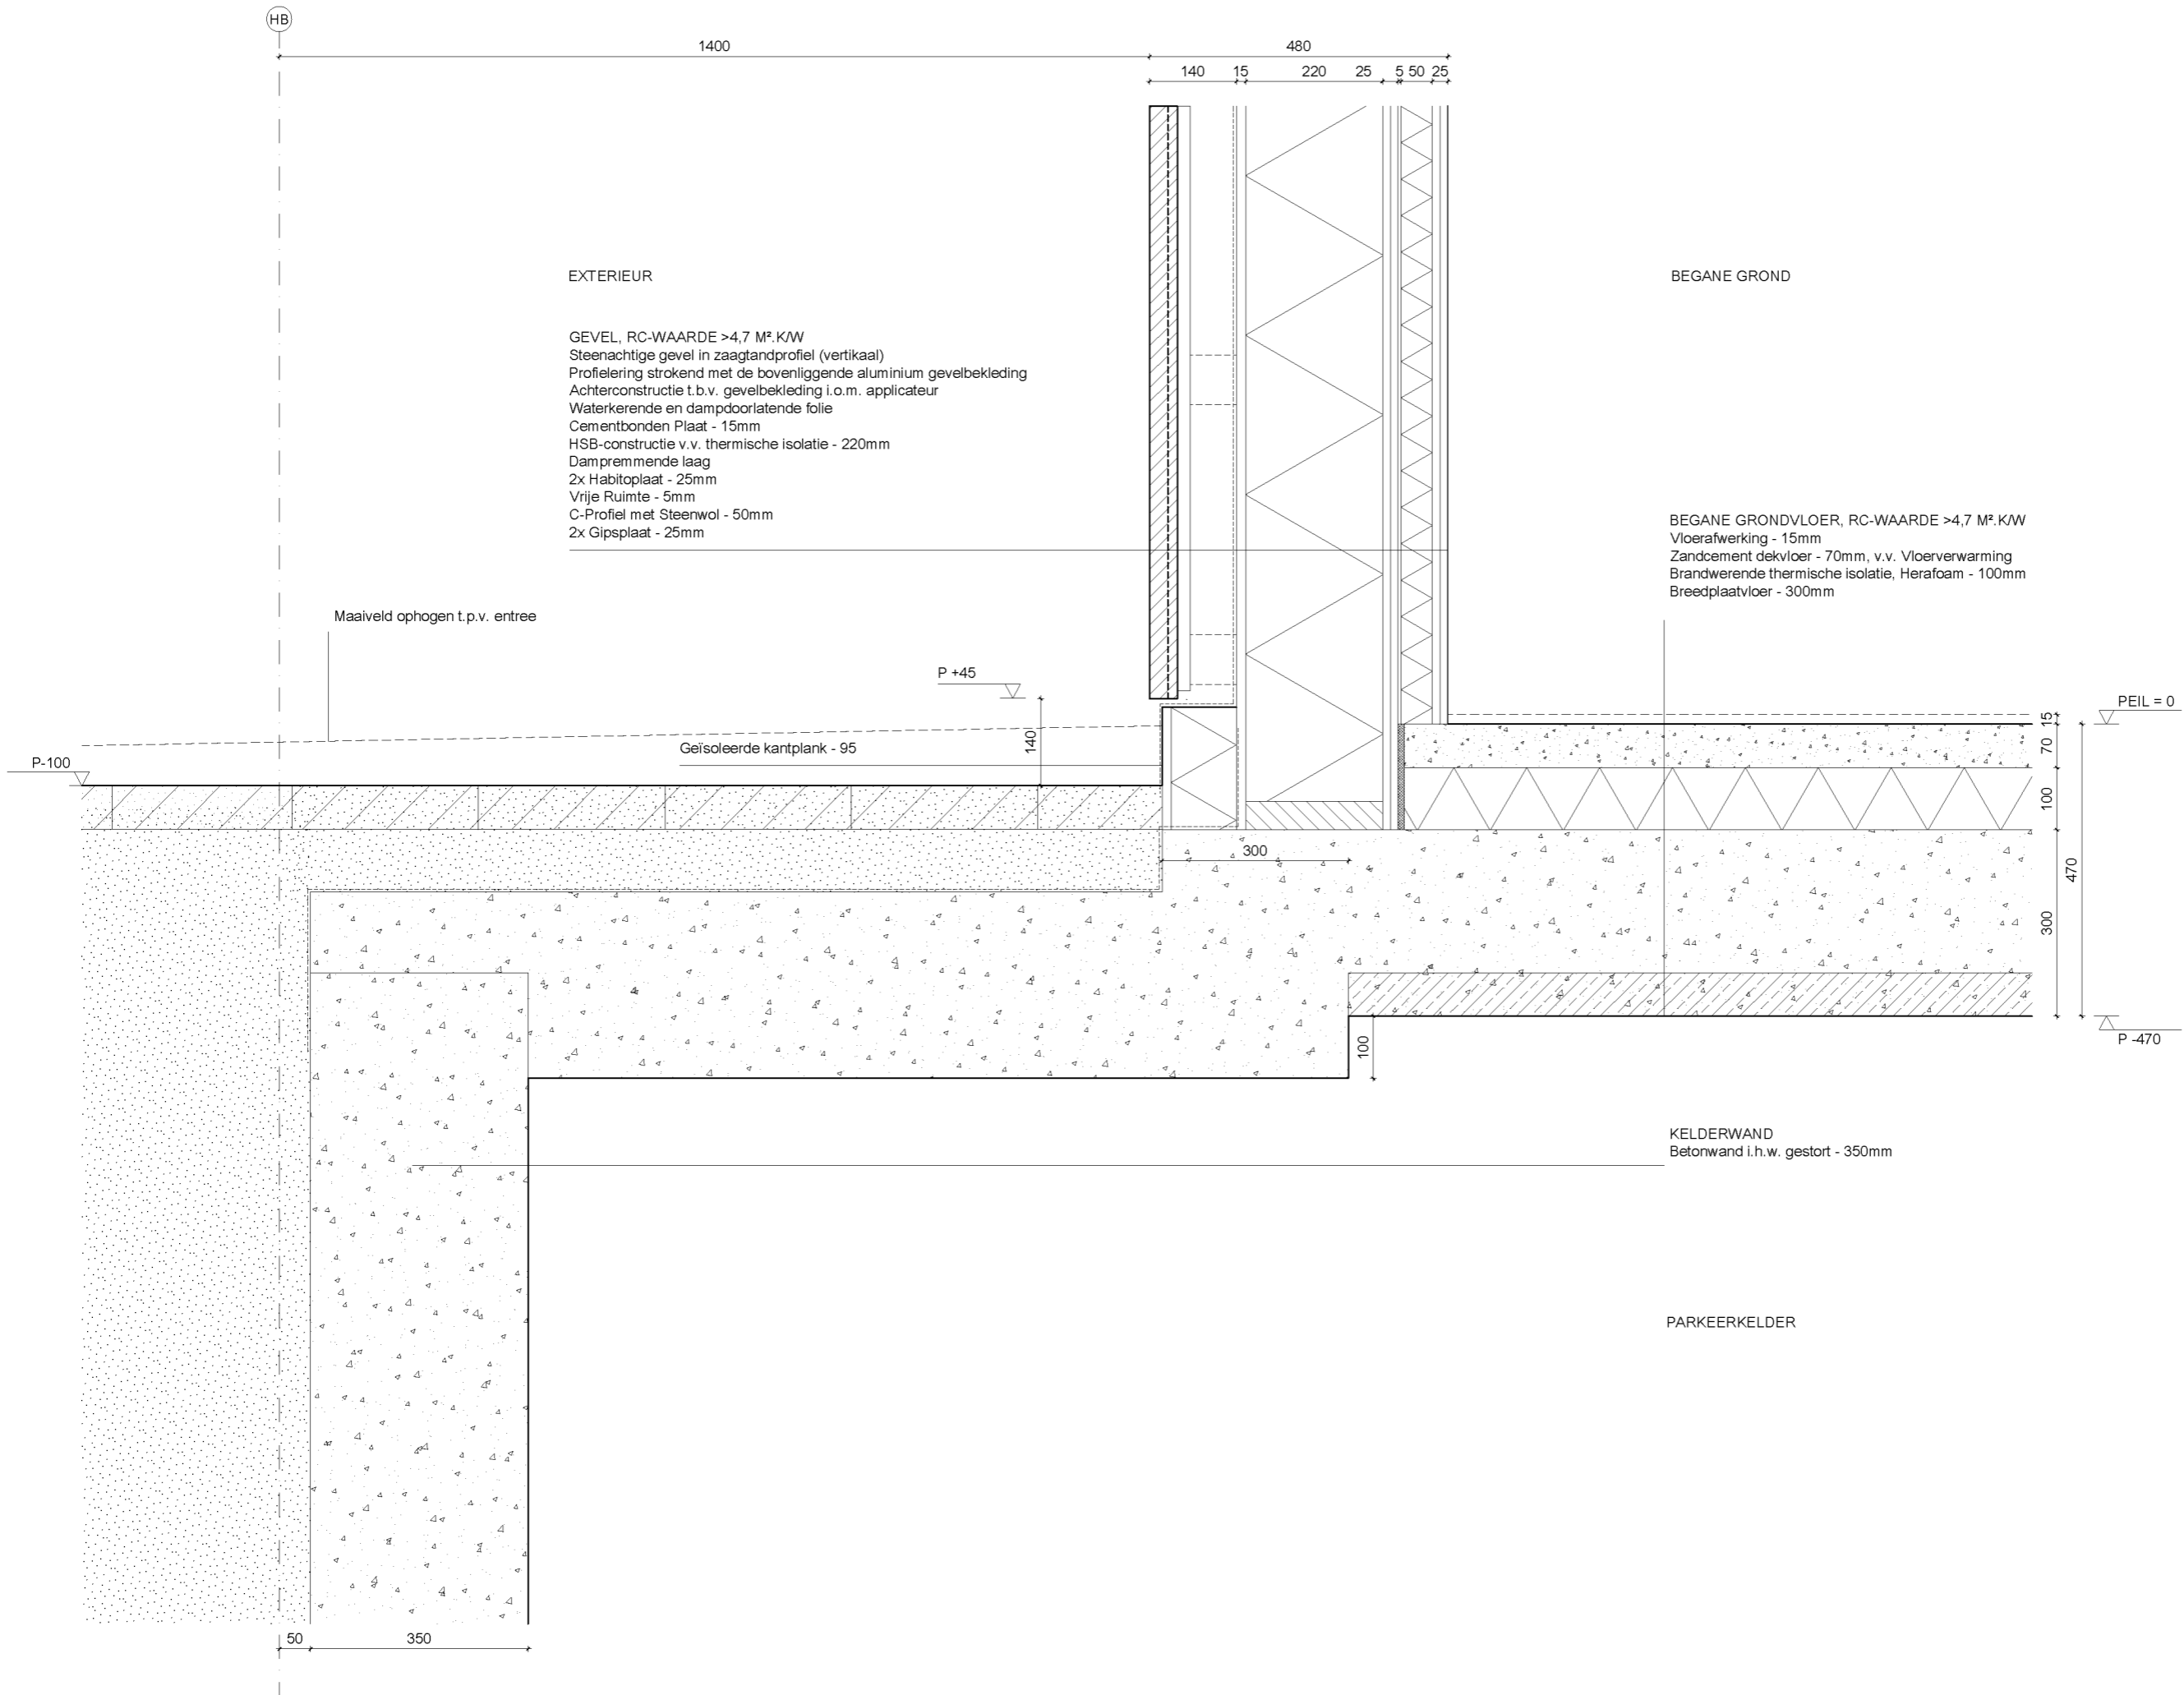

Alle maten in millimeters  
 Alle maten in het werk te controleren  
 Kleur en afwerkingen conform afwerk- en materialenstaat  
 Alle constructieve elementen conform opgave constructeur  
 Alle U-waarden glas cf. opgave bouwfysisch adviseur  
 Peil = 1.60m + NAP

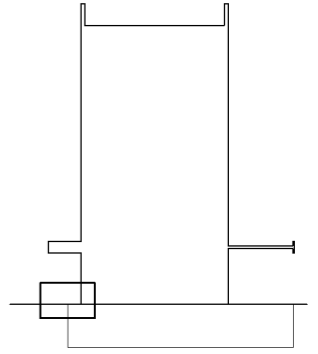

Hotel C Doorsnede C-C

PROJECT  
**2010 KAVEL 1B. HOTEL C**

FASE  
**OMGEVINGSVERGUNNING**

FORMAAT.SCHAAL  
**A3 . 1:10**

DATUM GETEKEND  
**22.07.2022**

CODE.DATUM LAATSTE WIJZIGING  
**13.09.2022**


ONDERWERP  
**DETAILLERING**

ONDERDEEL  
**DETAIL 05**


TEKENINGNUMMER  
**OV-C405**

**SPACE ENCOUNTERS**

**OFFICE FOR ARCHITECTURE**  
**INFO@S-E.EU**  
**0031(0)202044598**

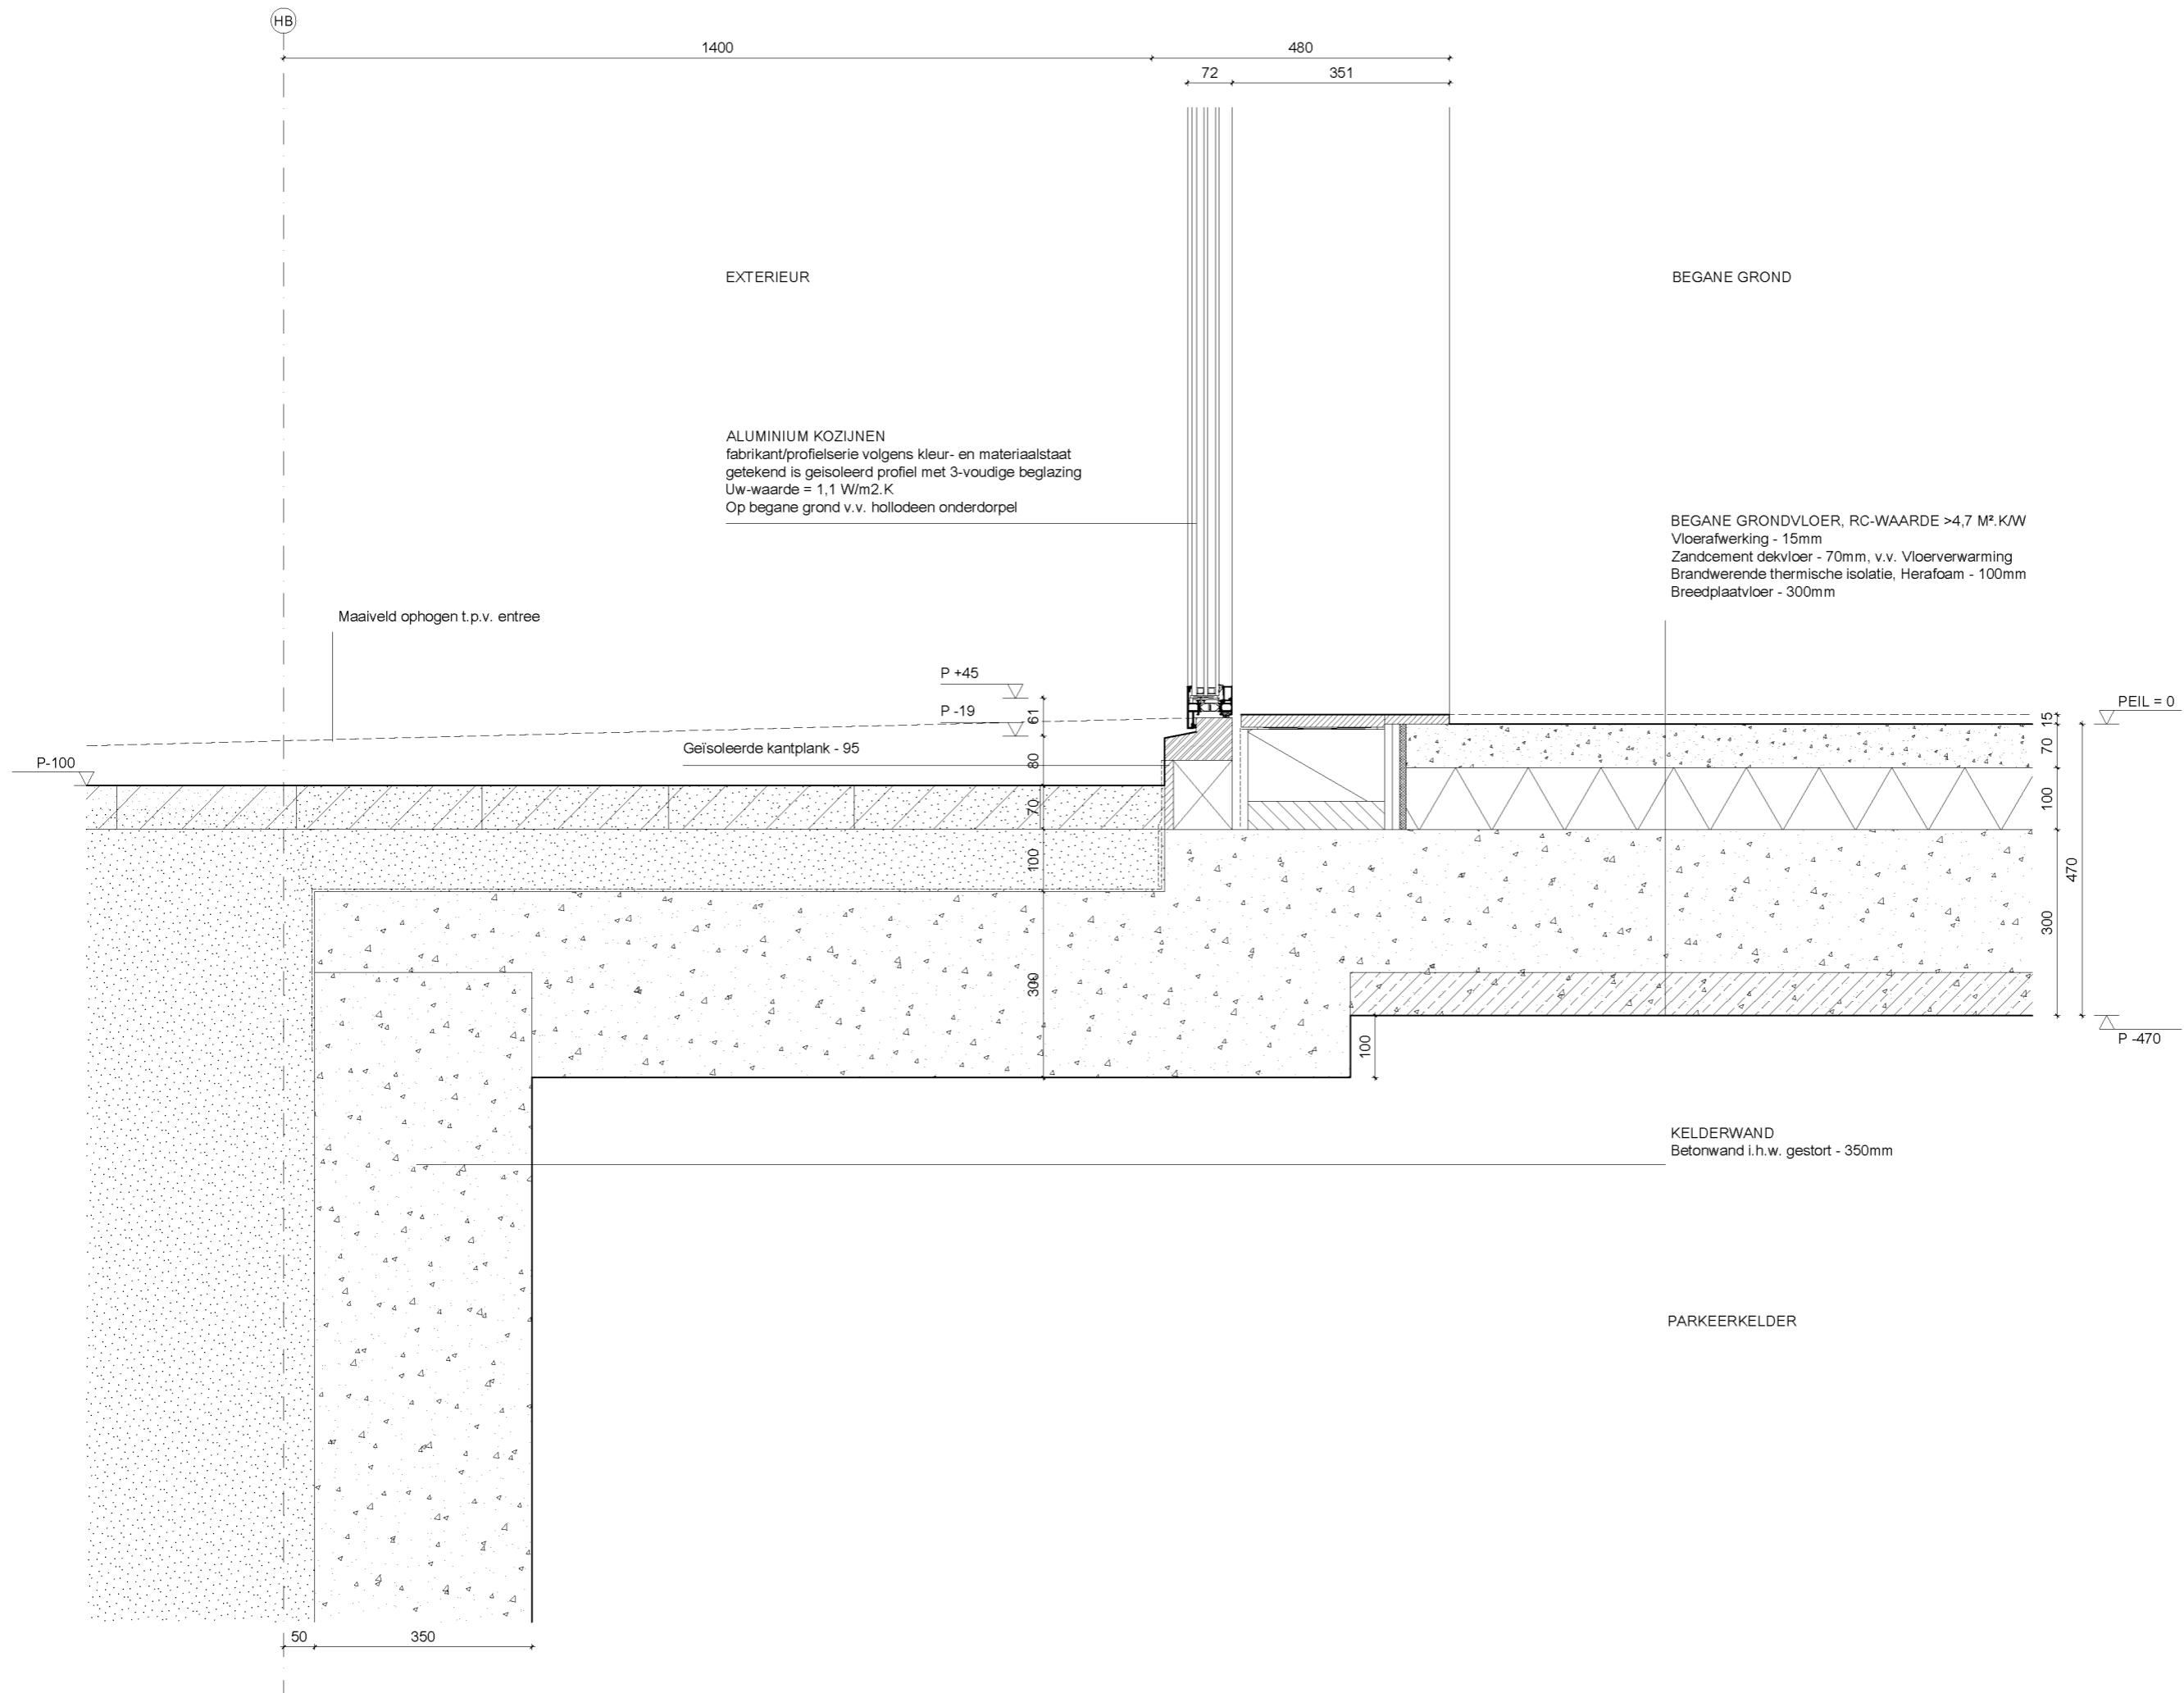

Alle maten in millimeters  
 Alle maten in het werk te controleren  
 Kleur en afwerkingen conform afwerk- en  
 materiaalstaat  
 Alle constructieve elementen conform  
 opgave constructeur  
 Alle U-waarden glas cf. opgave  
 bouwfysisch adviseur  
 Peil = 1.60m + NAP

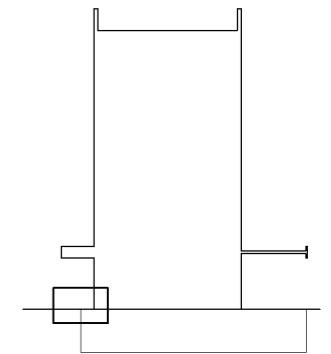

Hotel C Doorsnede C-C

PROJECT  
**2010 KAVEL 1B. HOTEL C**

FASE  
**OMGEVINGSVERGUNNING**

FORMAAT.SCHAAL  
**A3 . 1:10**

DATUM GETEKEND  
**22.07.2022**

CODE.DATUM LAATSTE WIJZIGING  
**08.11.2022**


ONDERWERP  
**DETAILLERING**

ONDERDEEL  
**DETAIL 06**


TEKENINGNUMMER  
**OV-C406**

**SPACE ENCOUNTERS**

**OFFICE FOR ARCHITECTURE**  
**INFO@S-E.EU**  
**0031(0)202044598**

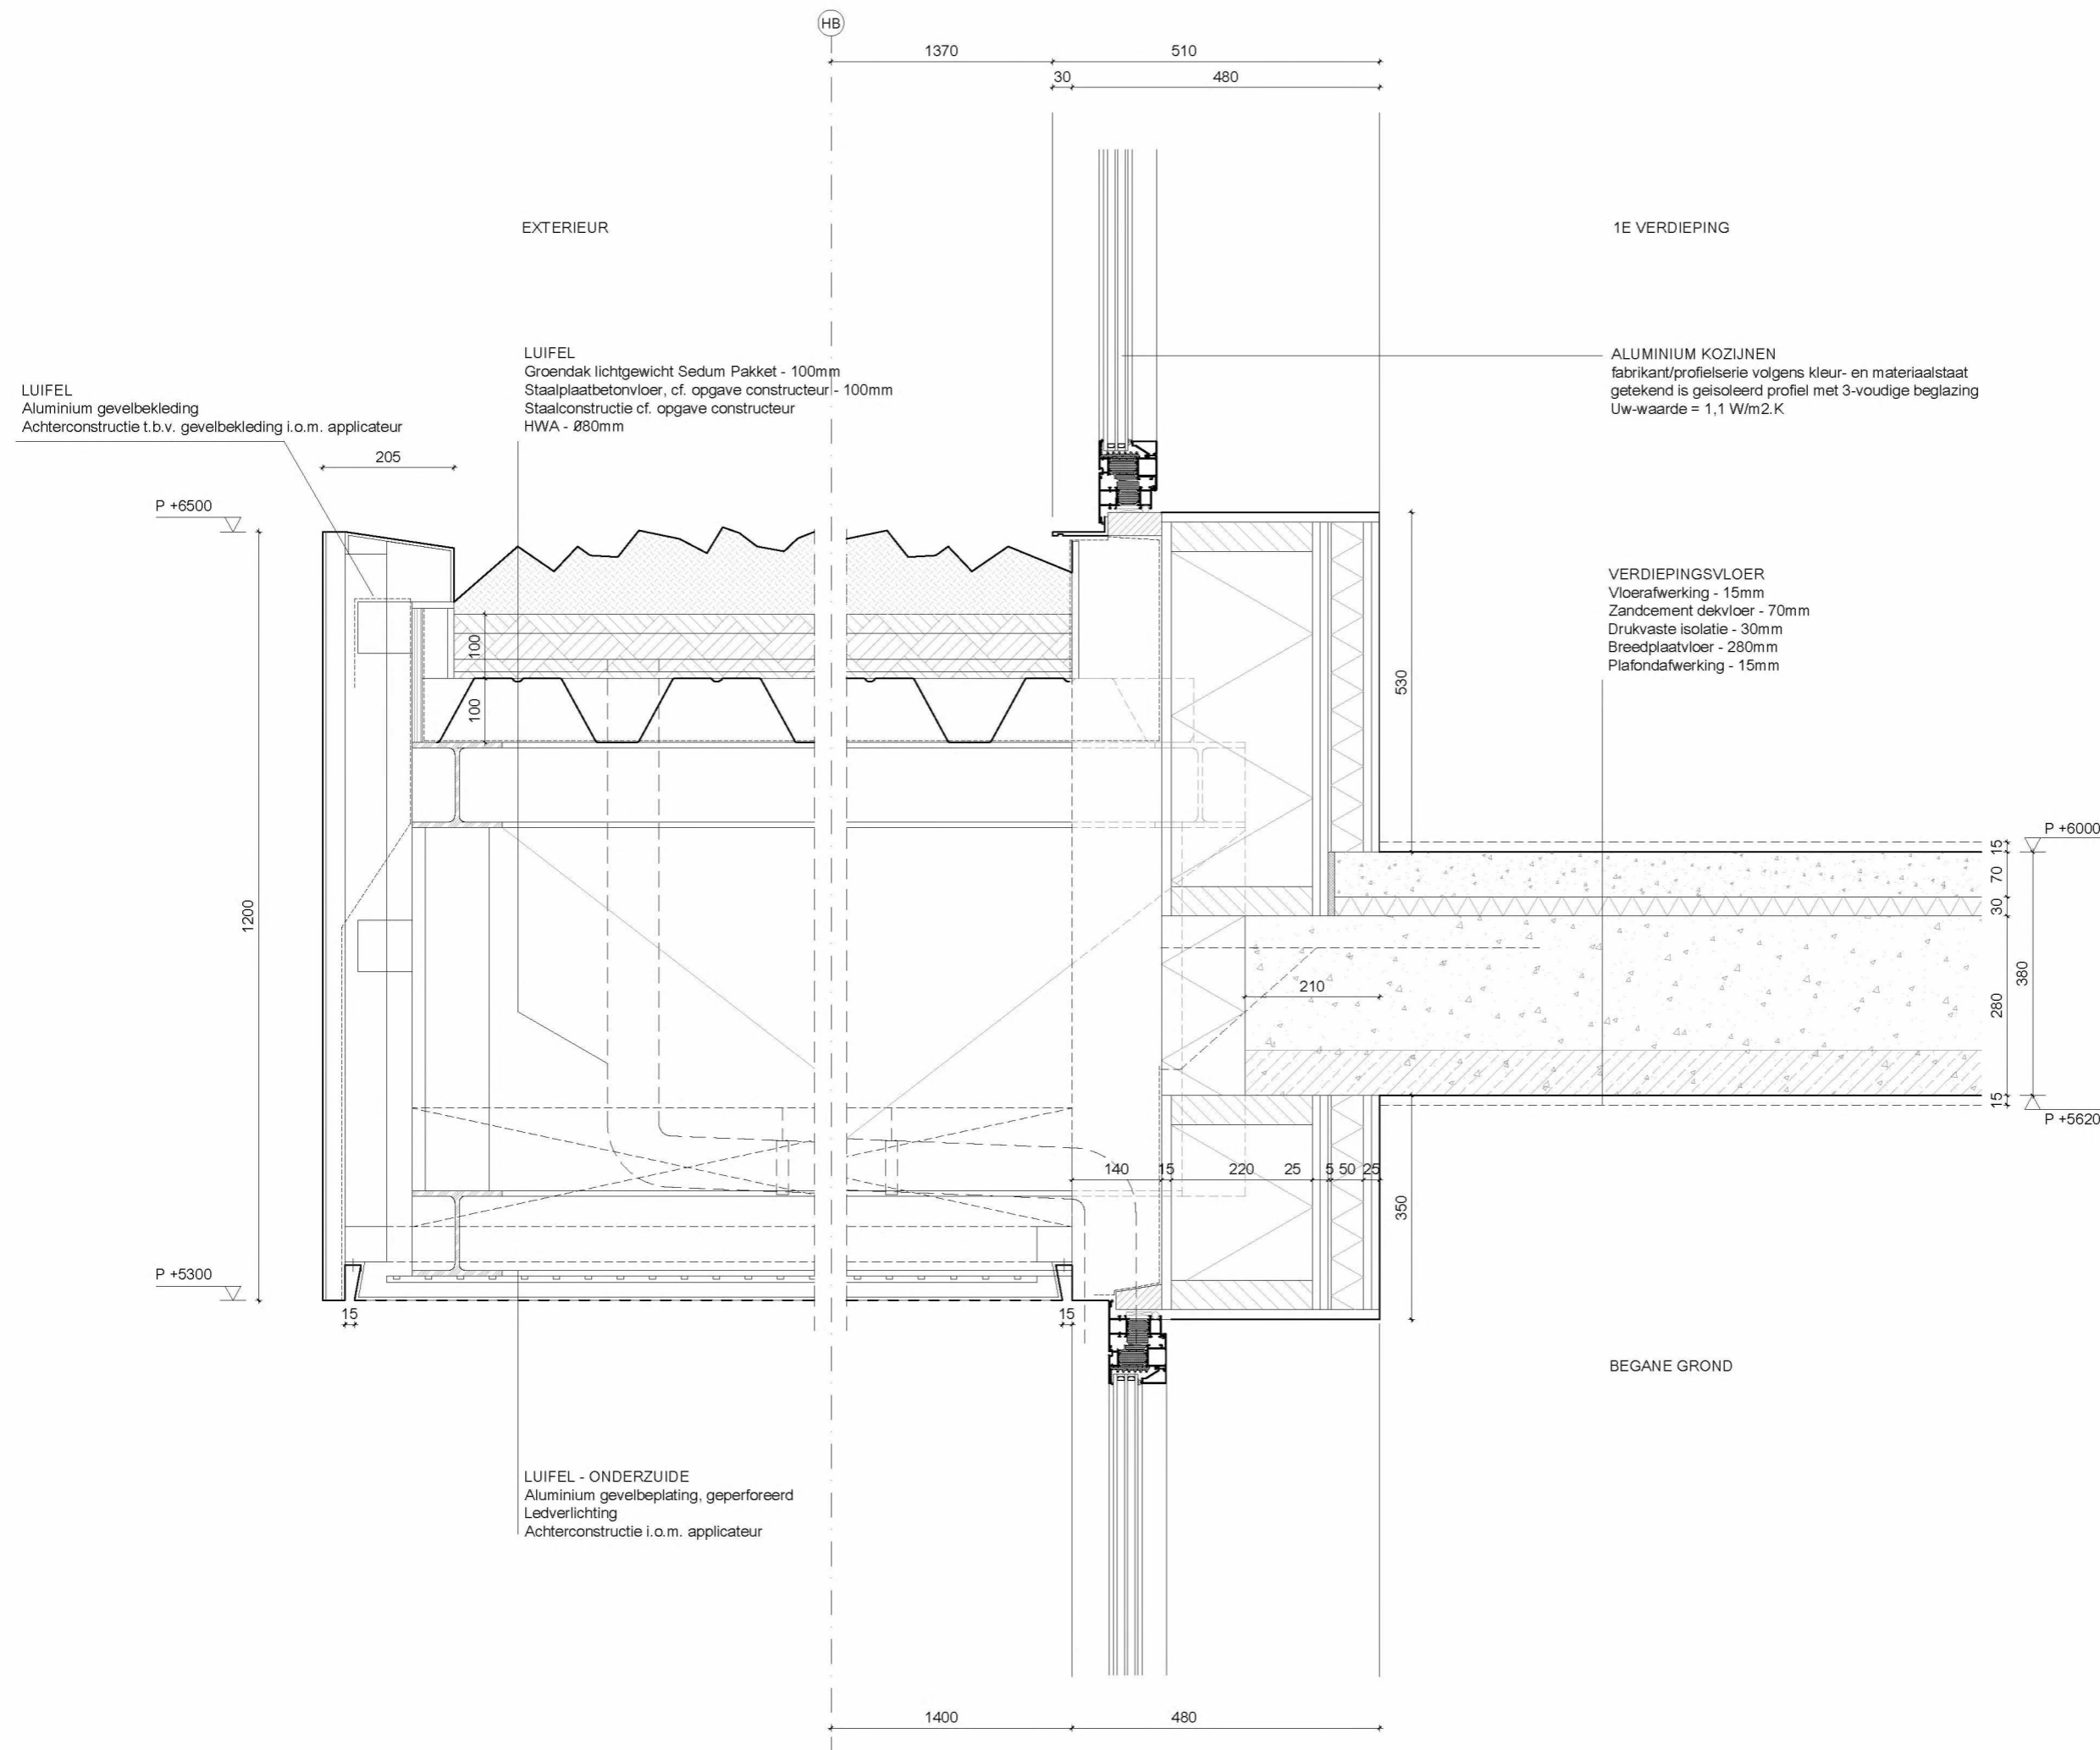

Alle maten in millimeters  
 Alle maten in het werk te controleren  
 Kleur en afwerkingen conform afwerk- en materialenstaat  
 Alle constructieve elementen conform opgave constructeur  
 Alle U-waarden glas cf. opgave bouwfysisch adviseur  
 Peil = 1.60m + NAP

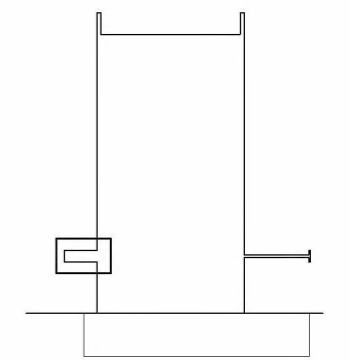

Hotel C Doorsnede C-C

PROJECT  
**2010 KAVEL 1B. HOTEL C**

FASE  
**OMGEVINGSVERGUNNING**

FORMAAT.SCHAAL  
**A3 .1:10**

DATUM GETEKEND  
**22.07.2022**

CODE.DATUM LAATSTE WIJZIGING  
**08.11.2022**

ONDERWERP  
**DETAILLERING**

ONDERDEEL  
**DETAIL 07A**


TEKENINGNUMMER  
**OV-C407A**

**SPACE ENCOUNTERS**

**OFFICE FOR ARCHITECTURE**  
**INFO@S-E.EU**  
**0031(0)202044598**



(HB)

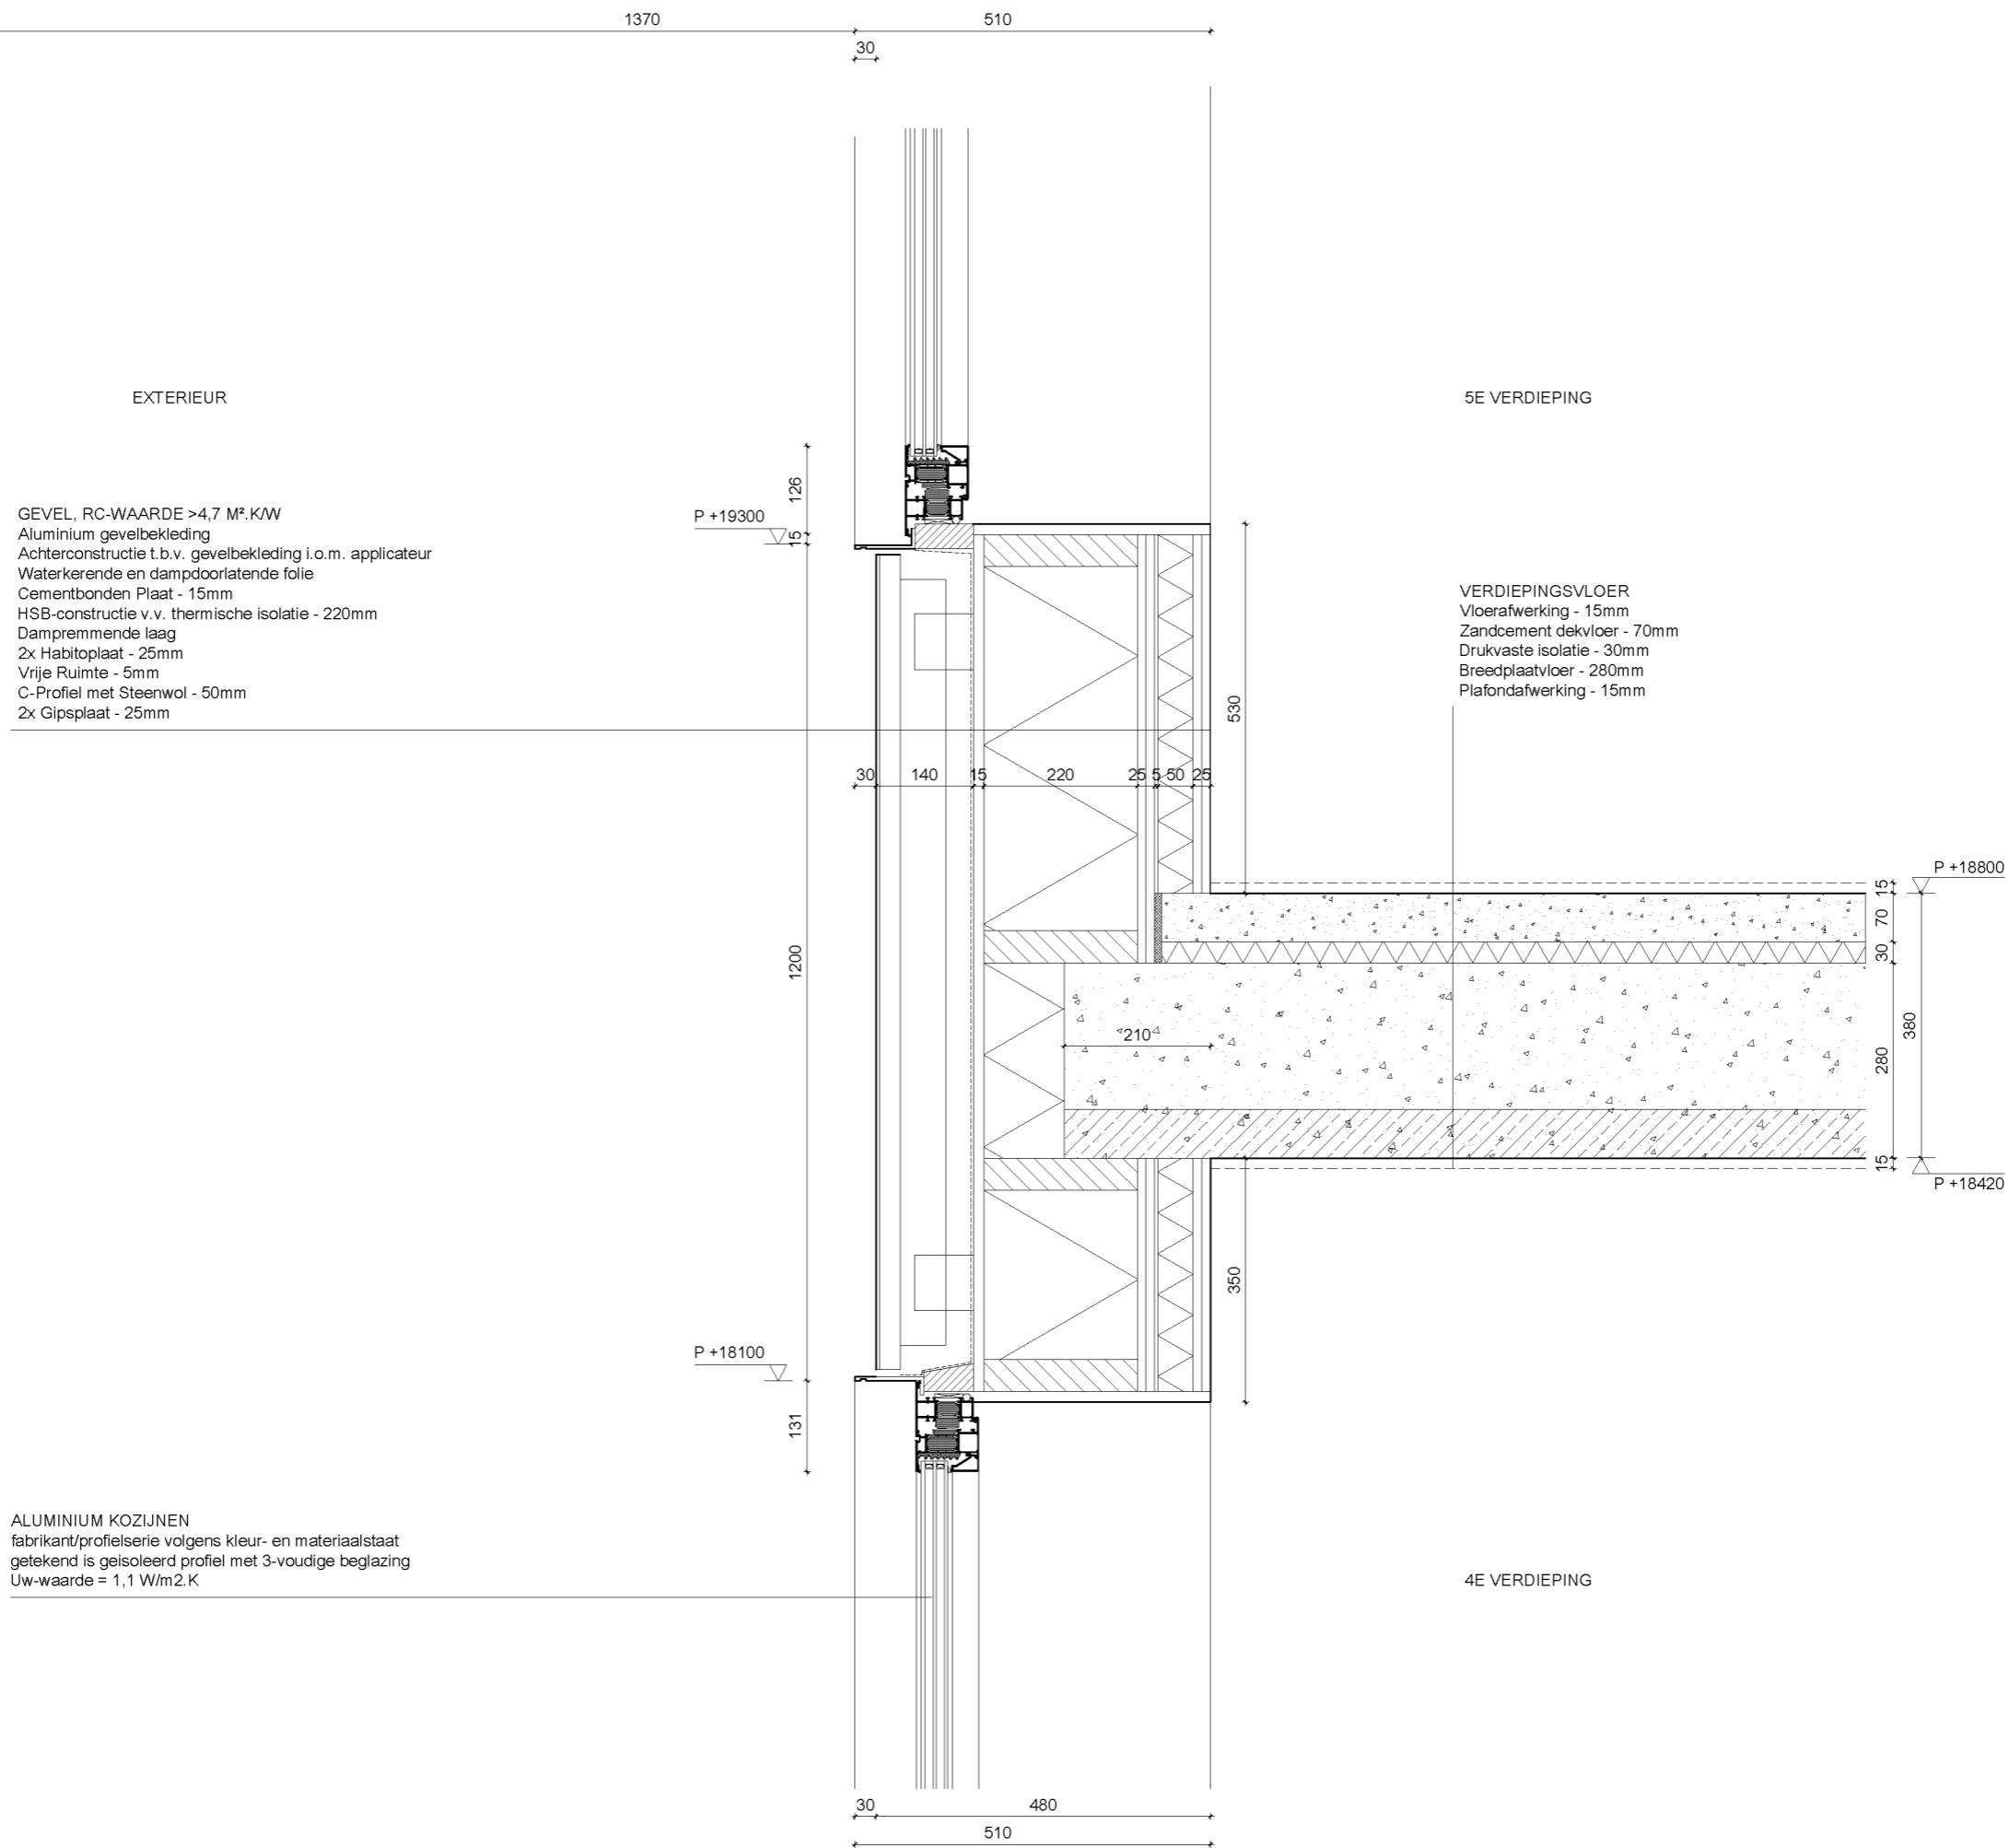

EXTERIEUR

GEVEL, RC-WAARDE >4,7 M<sup>2</sup>.KW  
 Aluminium gevelbekleding  
 Achterconstructie t.b.v. gevelbekleding i.o.m. applicateur  
 Waterkerende en dampdoorlatende folie  
 Cementbonden Plaat - 15mm  
 HSB-constructie v.v. thermische isolatie - 220mm  
 Dampremmende laag  
 2x Habitostraat - 25mm  
 Vrije Ruimte - 5mm  
 C-Profiel met Steenwol - 50mm  
 2x Gipsplaat - 25mm


5E VERDIEPING

VERDIEPINGSVLOER  
 Vloerafwerking - 15mm  
 Zandcement dekvloer - 70mm  
 Drukvaste isolatie - 30mm  
 Breedplaatvloer - 280mm  
 Plafondafwerking - 15mm

4E VERDIEPING

ALUMINIUM KOZIJNEN  
 fabrikant/profielserie volgens kleur- en materiaalstaat  
 getekend is geïsoleerd profiel met 3-voudige beglazing  
 Uw-waarde = 1,1 W/m<sup>2</sup>.K


Alle maten in millimeters  
 Alle maten in het werk te controleren  
 Kleur en afwerkingen conform afwerk- en materialenstaat  
 Alle constructieve elementen conform opgave constructeur  
 Alle U-waarden glas cf. opgave bouwfysisch adviseur  
 Peil = 1.60m + NAP

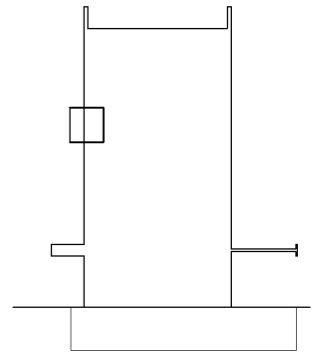


Hotel C Doorsnede C-C

PROJECT  
**2010 KAVEL 1B. HOTEL C**  
 FASE  
**OMGEVINGSVERGUNNING**  
 FORMAAT.SCHAAL  
**A3 . 1:10**  
 DATUM GETEKEND  
**22.07.2022**  
 CODE.DATUM LAATSTE WIJZIGING  
**08.11.2022**  
 ONDERWERP  
**DETAILLERING**  
 ONDERDEEL  
**DETAIL 08**  
 TEKENINGNUMMER  
**OV-C408**  
 SPACE ENCOUNTERS  
 OFFICE FOR ARCHITECTURE  
 INFO@S-E.EU  
 0031(0)202044598

Alle maten in millimeters  
 Alle maten in het werk te controleren  
 Kleur en afwerkingen conform afwerk- en materialenstaat  
 Alle constructieve elementen conform opgave constructeur  
 Alle U-waarden glas cf. opgave bouwfysisch adviseur  
 Peil = 1.60m + NAP

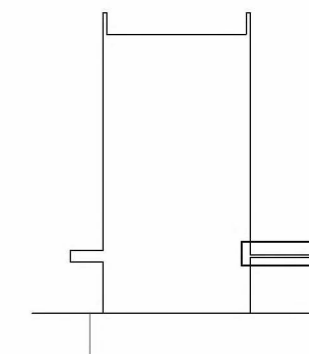

Hotel C Doorsnede C-C

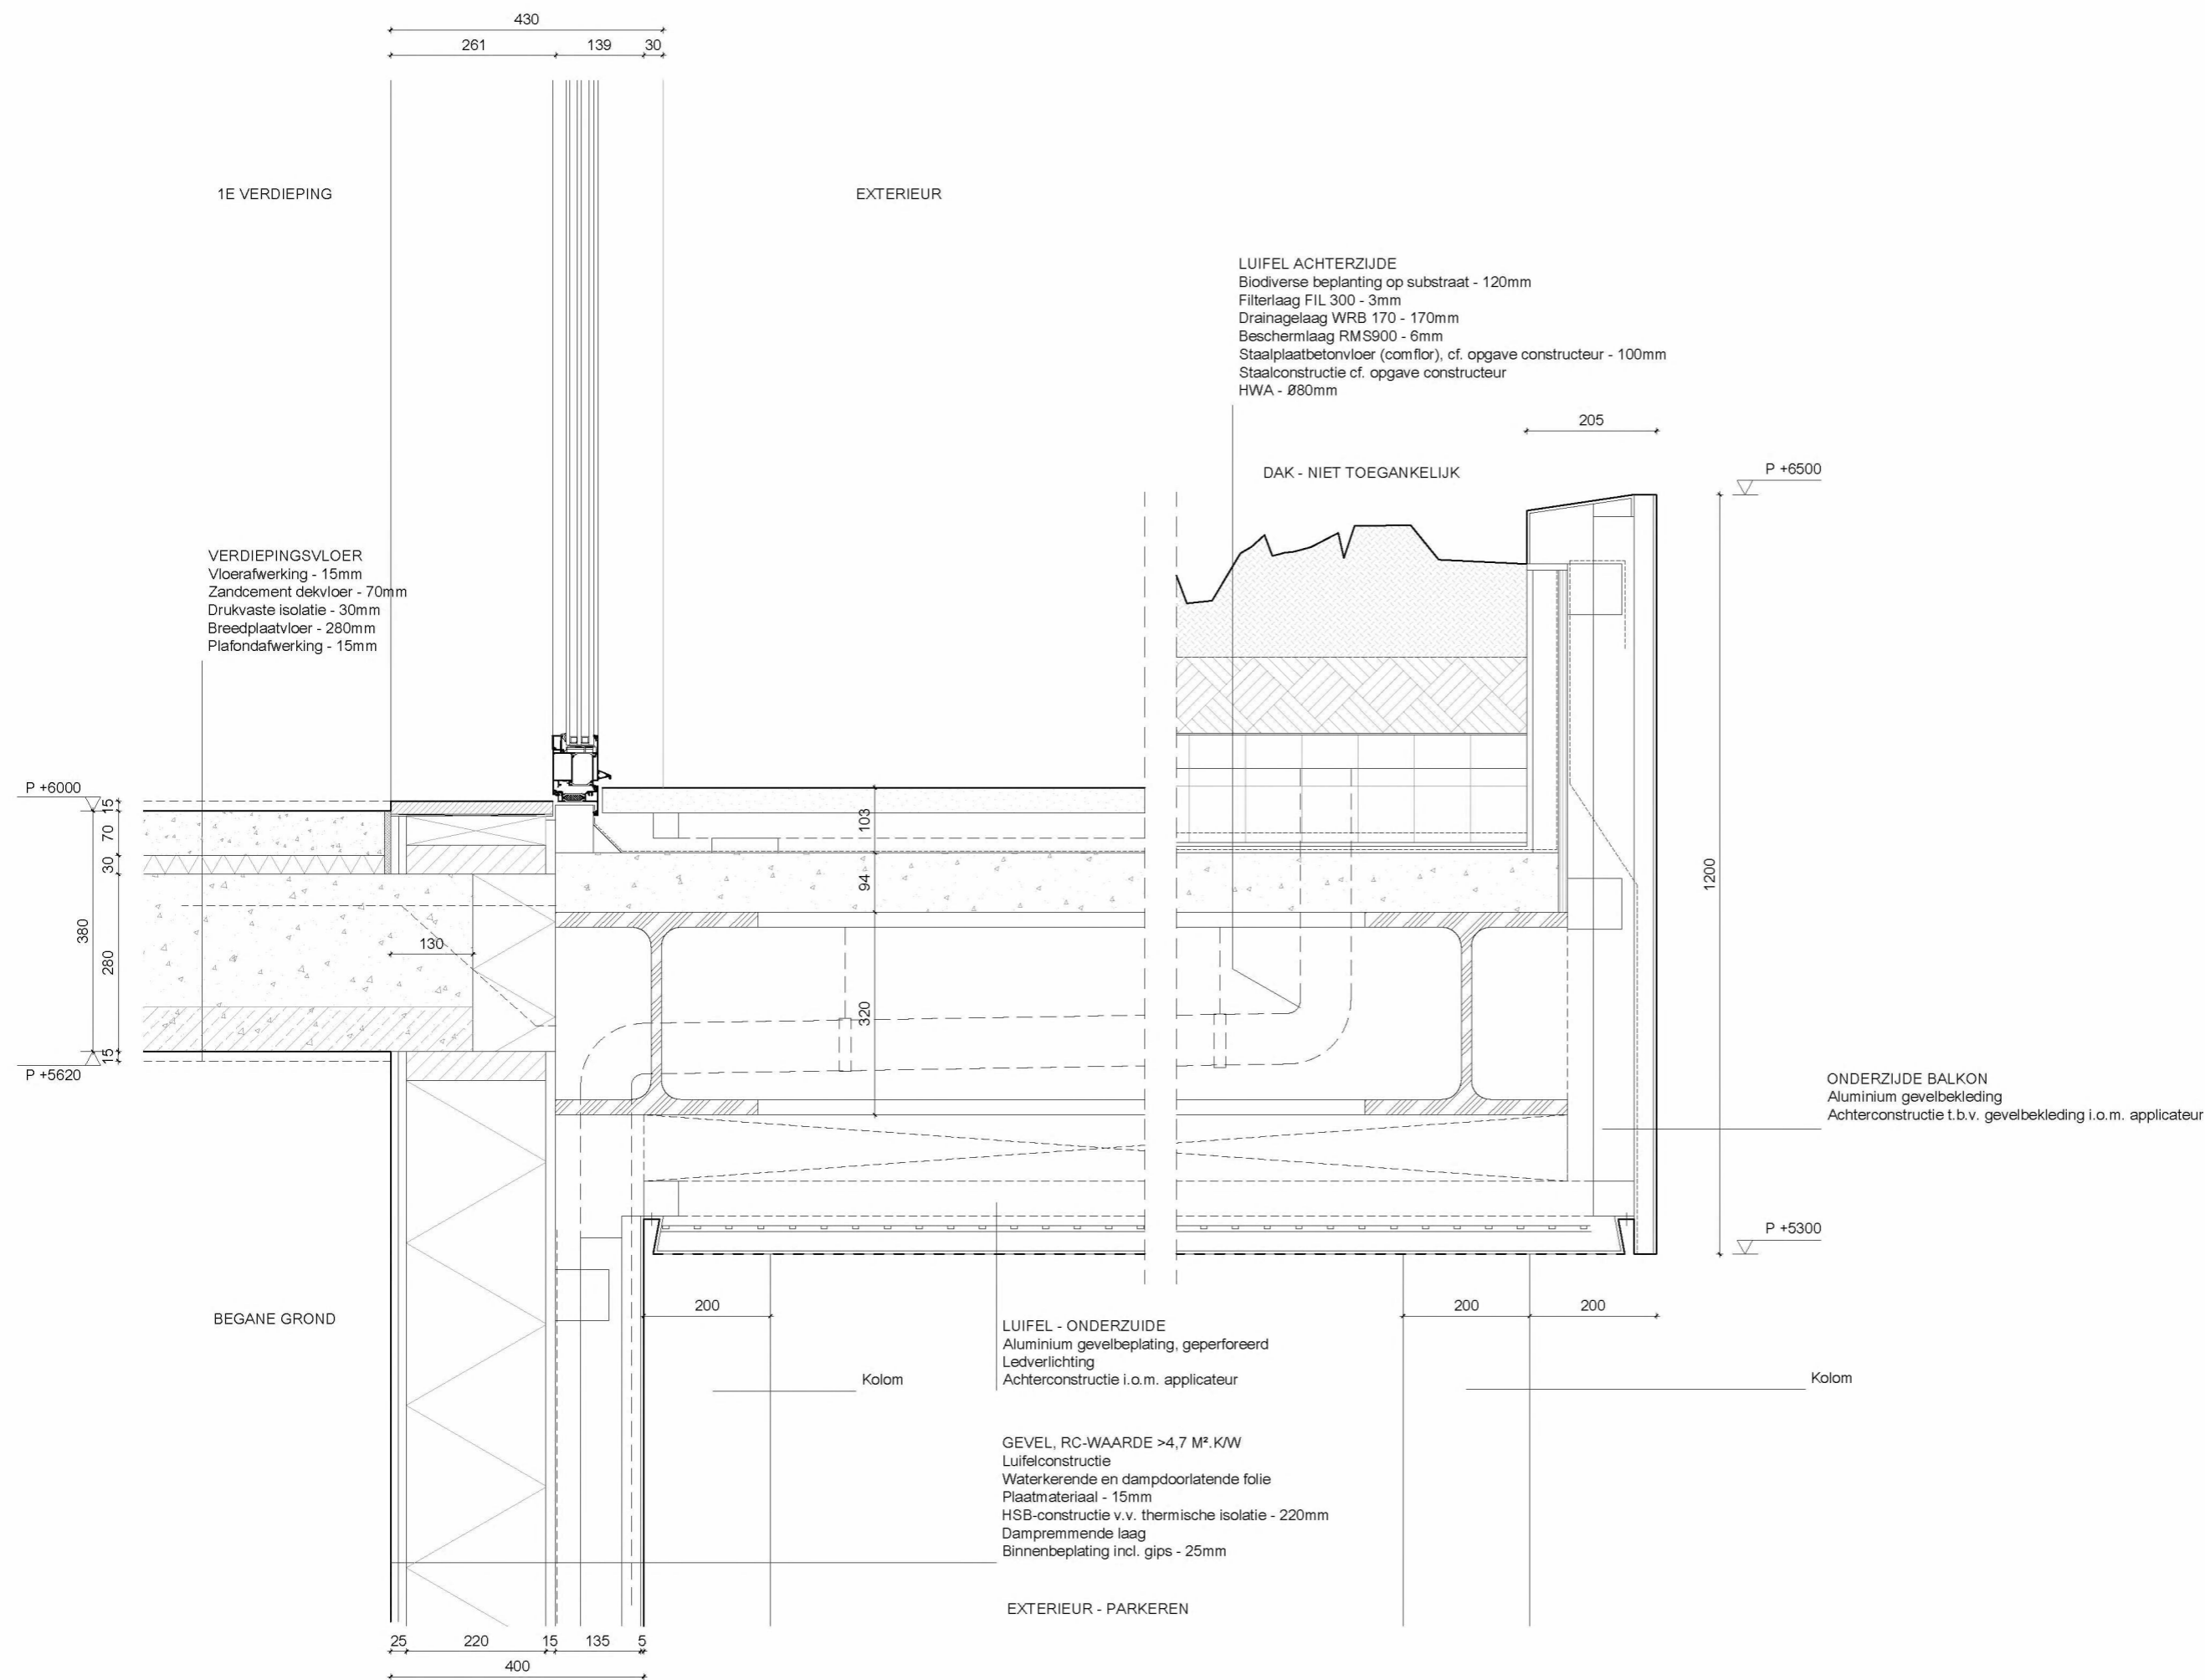

PROJECT  
**2010 KAVEL 1B. HOTEL C**

FASE  
**OMGEVINGSVERGUNNING**

FORMAAT.SCHAAL  
**A3 . 1:10**

DATUM GETEKEND  
**22.07.2022**

CODE.DATUM LAATSTE WIJZIGING  
**08.11.2022**

ONDERWERP  
**DETAILLERING**


ONDERDEEL  
**DETAIL 09**

TEKENINGNUMMER  
**OV-C409**


**SPACE ENCOUNTERS**

**OFFICE FOR ARCHITECTURE**  
**INFO@S-E.EU**  
**0031(0)202044598**



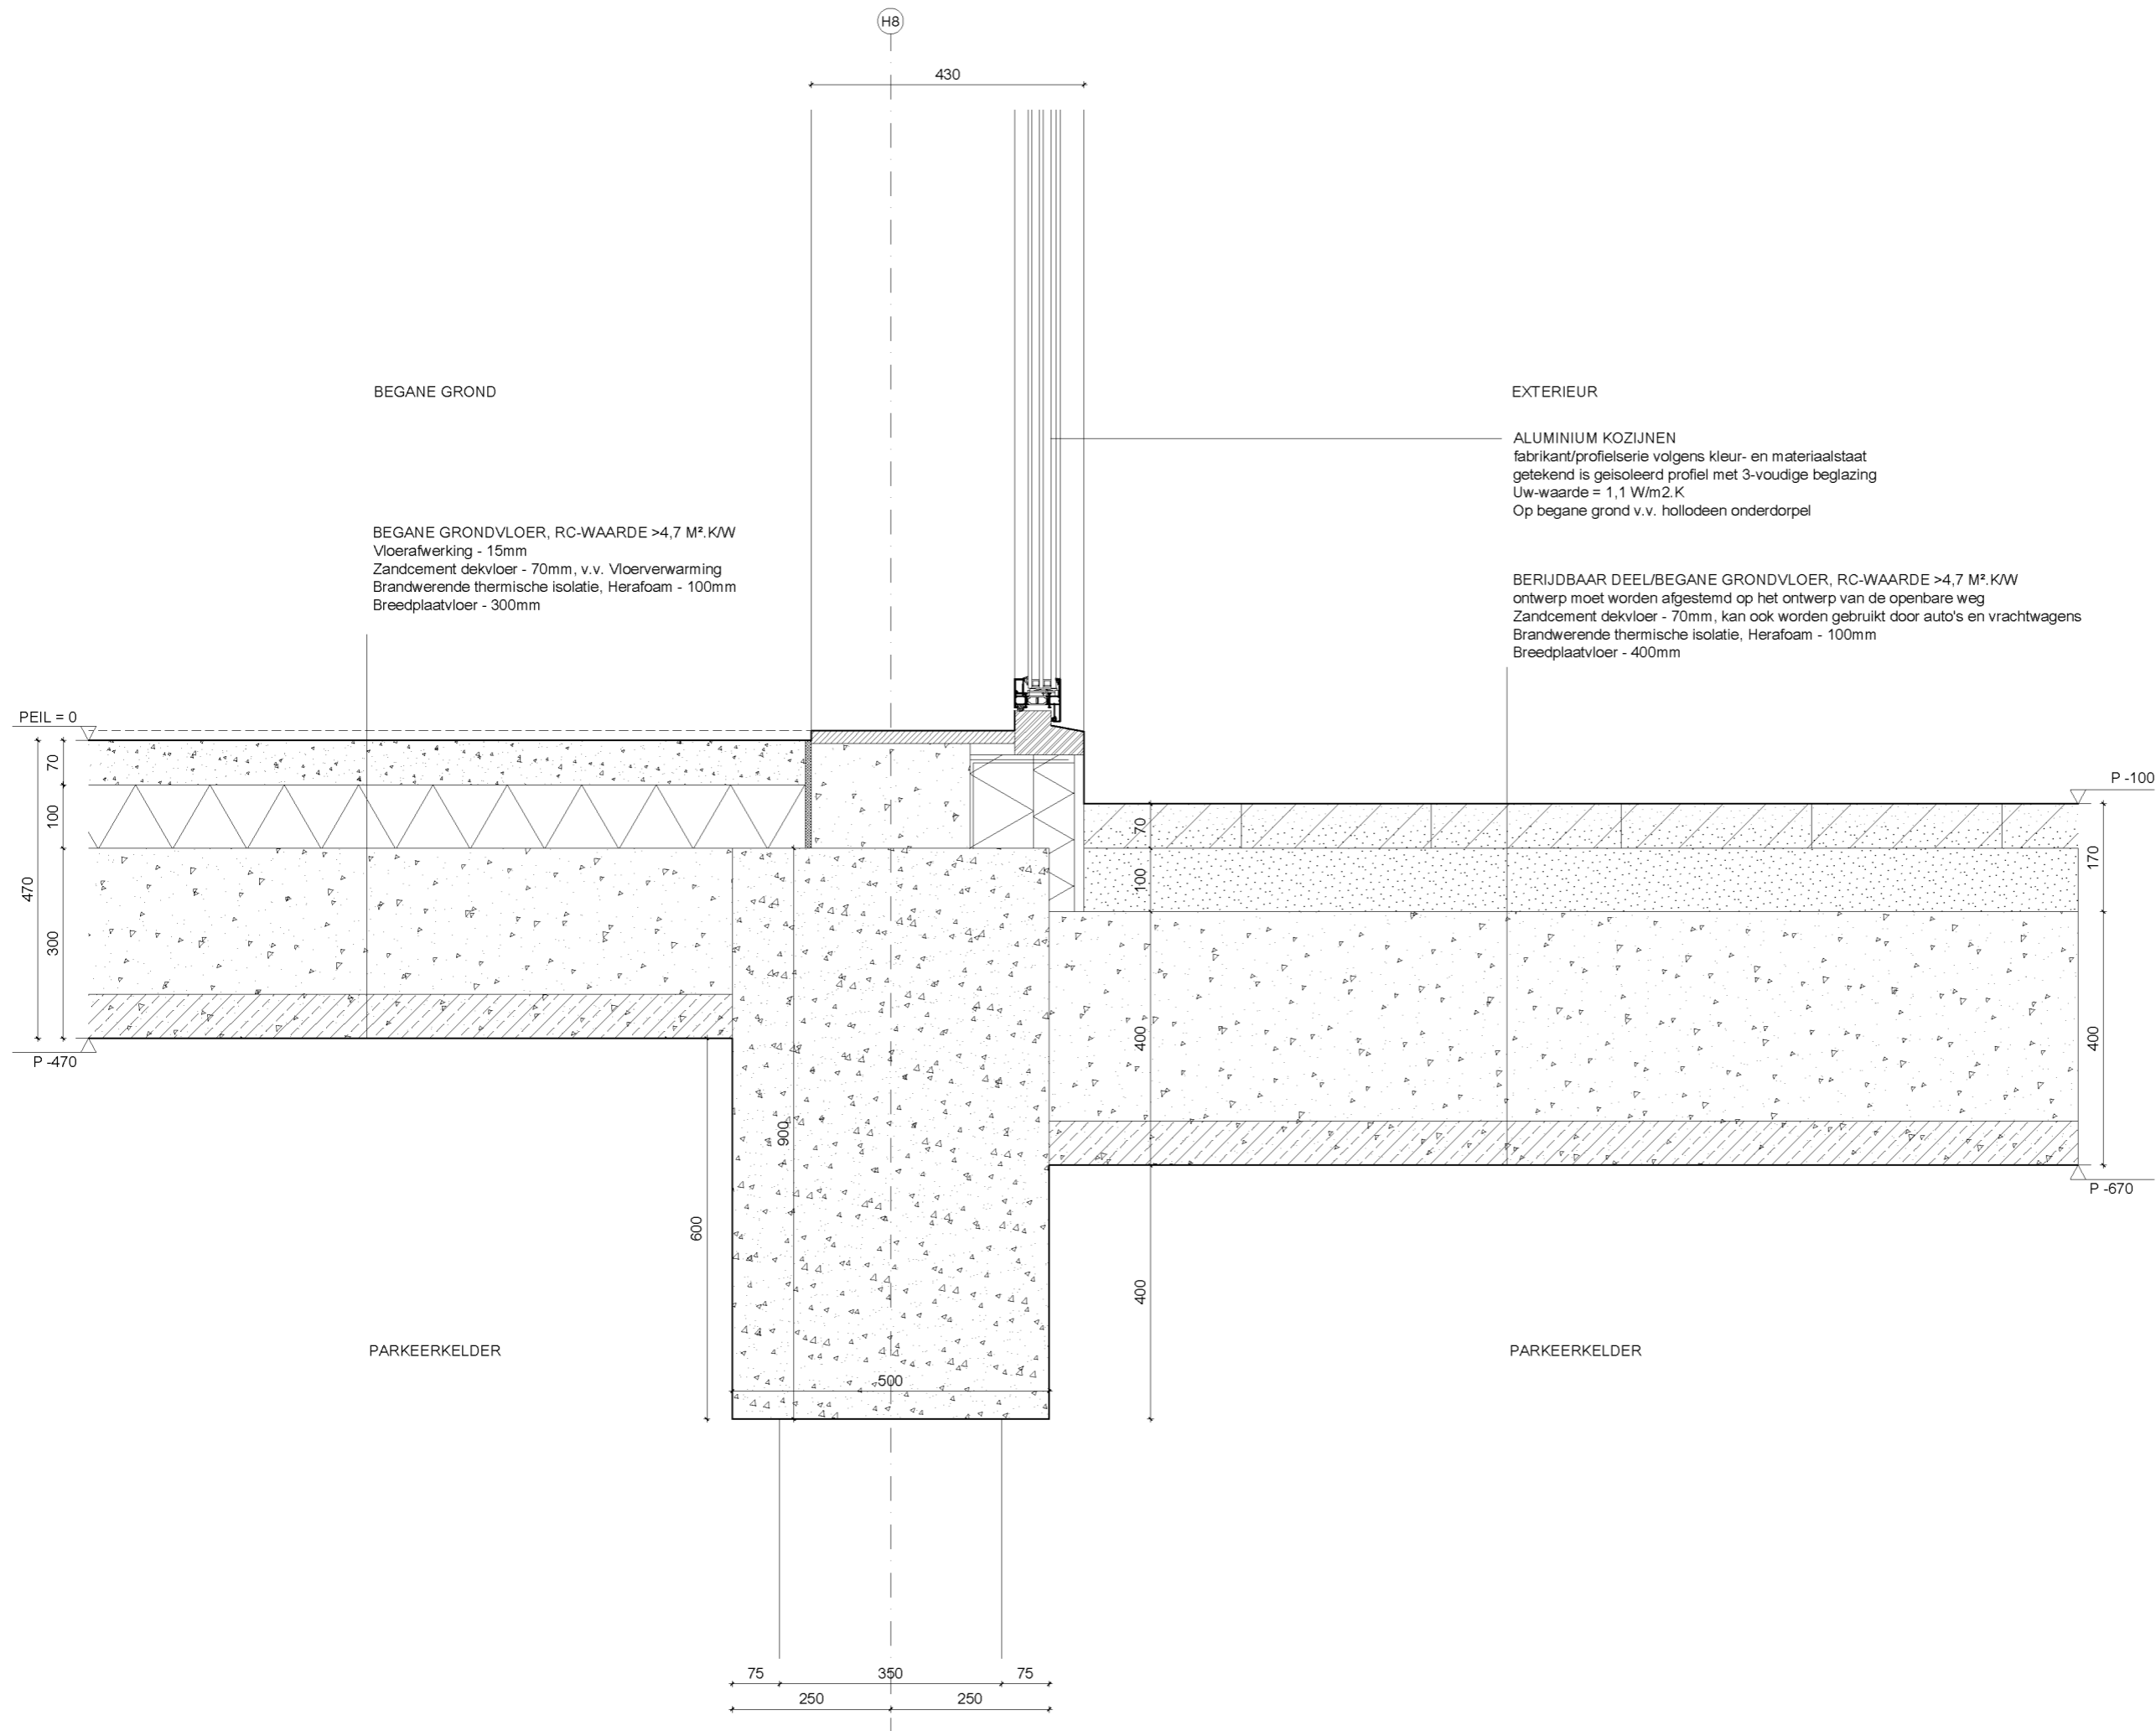


Alle maten in millimeters  
 Alle maten in het werk te controleren  
 Kleur en afwerkingen conform afwerk- en materialenstaat  
 Alle constructieve elementen conform opgave constructeur  
 Alle U-waarden glas cf. opgave bouwfysisch adviseur  
 Peil = 1.60m + NAP

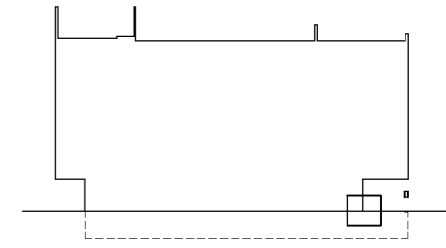

Hotel C Doorsnede A-A

PROJECT  
**2010 KAVEL 1B. HOTEL C**  
 FASE  
**OMGEVINGSVERGUNNING**  
 FORMAAT.SCHAAL  
**A3 . 1:10**  
 DATUM GETEKEND  
**22.07.2022**  
 CODE.DATUM LAATSTE WIJZIGING  
**08.11.2022**  
 ONDERWERP  
**DETAILLERING**  
 ONDERDEEL  
**DETAIL 11**  
 TEKENINGNUMMER  
**OV-C411**  
 SPACE ENCOUNTERS  
 OFFICE FOR ARCHITECTURE  
 INFO@S-E.EU  
 0031(0)202044598



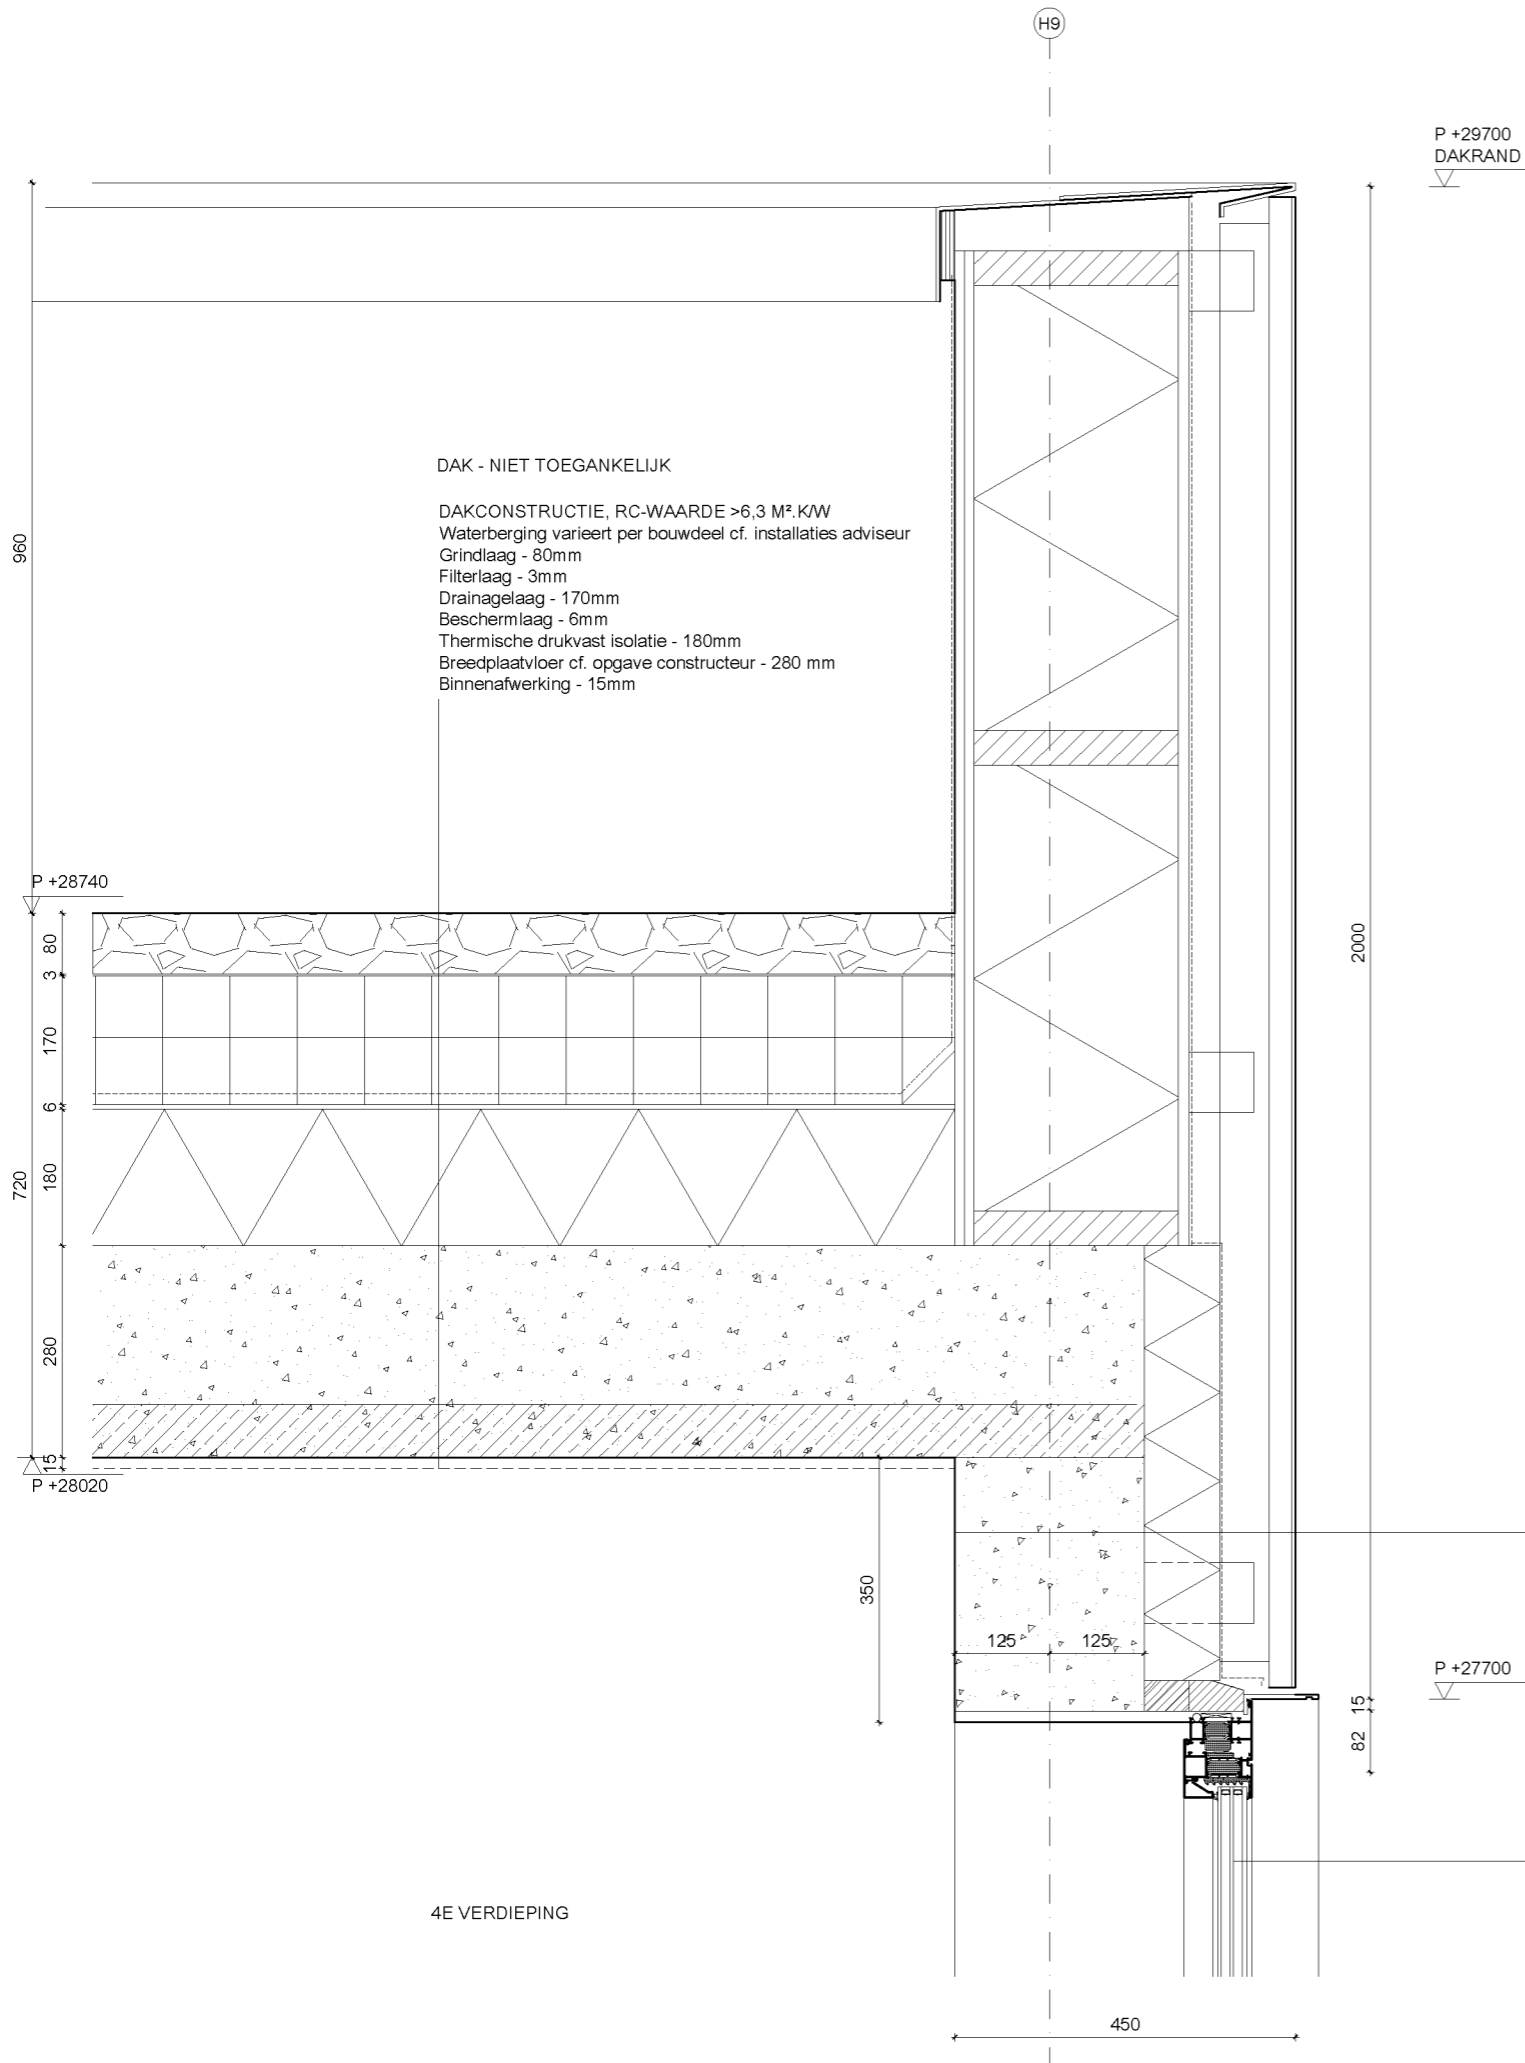

DAK - NIET TOEGANKELIJK

DAKCONSTRUCTIE, RC-WAARDE >6,3 M<sup>2</sup>.KW  
 Waterberging varieert per bouwdeel cf. installaties adviseur  
 Grindlaag - 80mm  
 Filterlaag - 3mm  
 Drainagelaag - 170mm  
 Beschermlaag - 6mm  
 Thermische drukvast isolatie - 180mm  
 Breedplaatvloer cf. opgave constructeur - 280 mm  
 Binnenafwerking - 15mm


EXTERIEUR

GEVEL, Rc-waarde >4,7 m<sup>2</sup>.KW  
 Aluminium gevelbekleding: Specificaties cf. kleur- en materiaalstaat.  
 Achterconstructie t.b.v. gevelbekleding  
 Waterkerende en dampdoorlatende folie  
 Betonwand cf. opgave constructeur

ALUMINIUM KOZIJNEN  
 fabrikant/profielserie volgens kleur- en materiaalstaat  
 getekend is geïsoleerd profiel met 3-voudige beglazing  
 Uw-waarde = 1,1 W/m<sup>2</sup>.K

4E VERDIEPING

Alle maten in millimeters  
 Alle maten in het werk te controleren  
 Kleur en afwerkingen conform afwerk- en materialenstaat  
 Alle constructieve elementen conform opgave constructeur  
 Alle U-waarden glas cf. opgave bouwfysisch adviseur  
 Peil = 1.60m + NAP

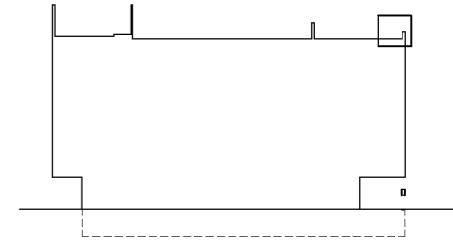

Hotel C Doorsnede A-A

PROJECT  
**2010 KAVEL 1B. HOTEL C**

FASE  
**OMGEVINGSVERGUNNING**

FORMAAT.SCHAAL  
**A3 . 1:10**

DATUM GETEKEND  
**22.07.2022**

CODE.DATUM LAATSTE WIJZIGING  
**08.11.2022**


ONDERWERP  
**DETAILLERING**

ONDERDEEL  
**DETAIL 13**


TEKENINGNUMMER  
**OV-C413**

**SPACE ENCOUNTERS**

**OFFICE FOR ARCHITECTURE**  
**INFO@S-E.EU**  
**0031(0)202044598**

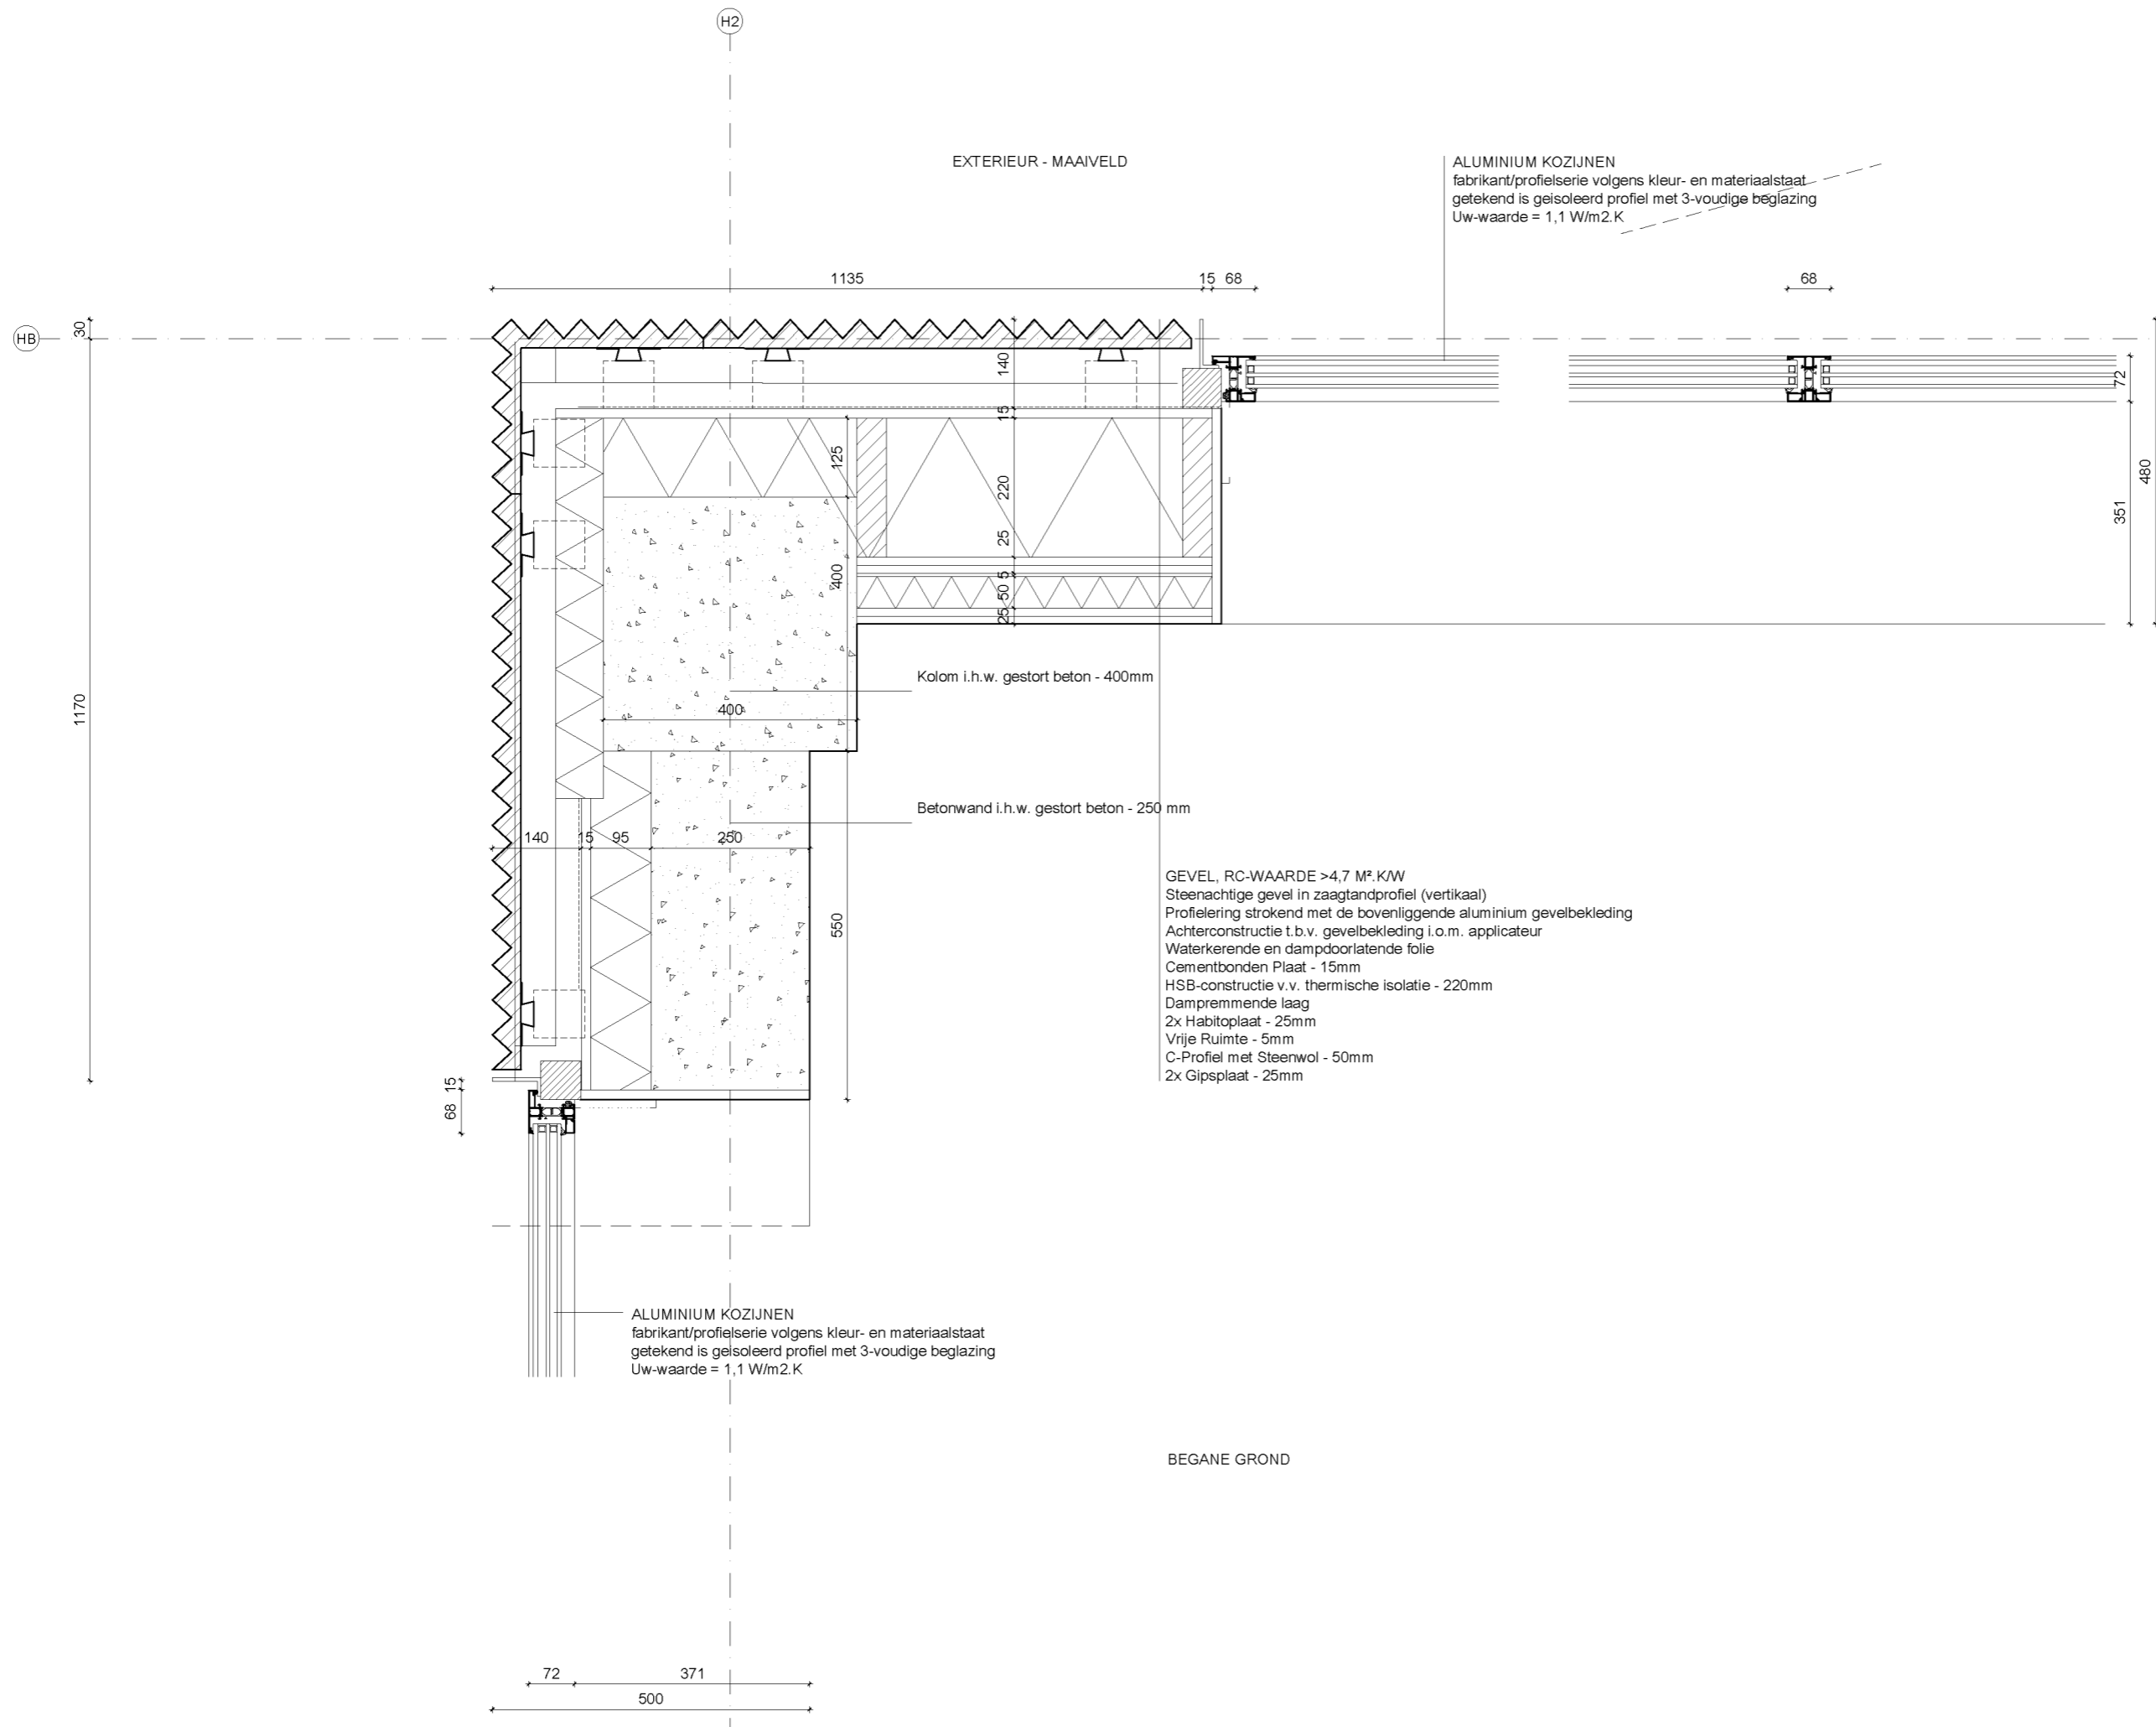

Alle maten in millimeters  
 Alle maten in het werk te controleren  
 Kleur en afwerkingen conform afwerk- en materialenstaat  
 Alle constructieve elementen conform opgave constructeur  
 Alle U-waarden glas cf. opgave bouwfysisch adviseur  
 Peil = 1.60m + NAP

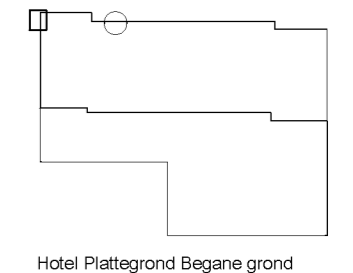

PROJECT  
**2010 KAVEL 1B. HOTEL C**

FASE  
**OMGEVINGSVERGUNNING**

FORMAAT.SCHAAL  
**A3 . 1:10**

DATUM GETEKEND  
**22.07.2022**

CODE.DATUM LAATSTE WIJZIGING  
**08.11.2022**


ONDERWERP  
**DETAILLERING**

ONDERDEEL  
**DETAIL 51**

TEKENINGNUMMER  
**OV-C451**

**SPACE ENCOUNTERS**

**OFFICE FOR ARCHITECTURE**  
**INFO@S-E.EU**  
**0031(0)202044598**

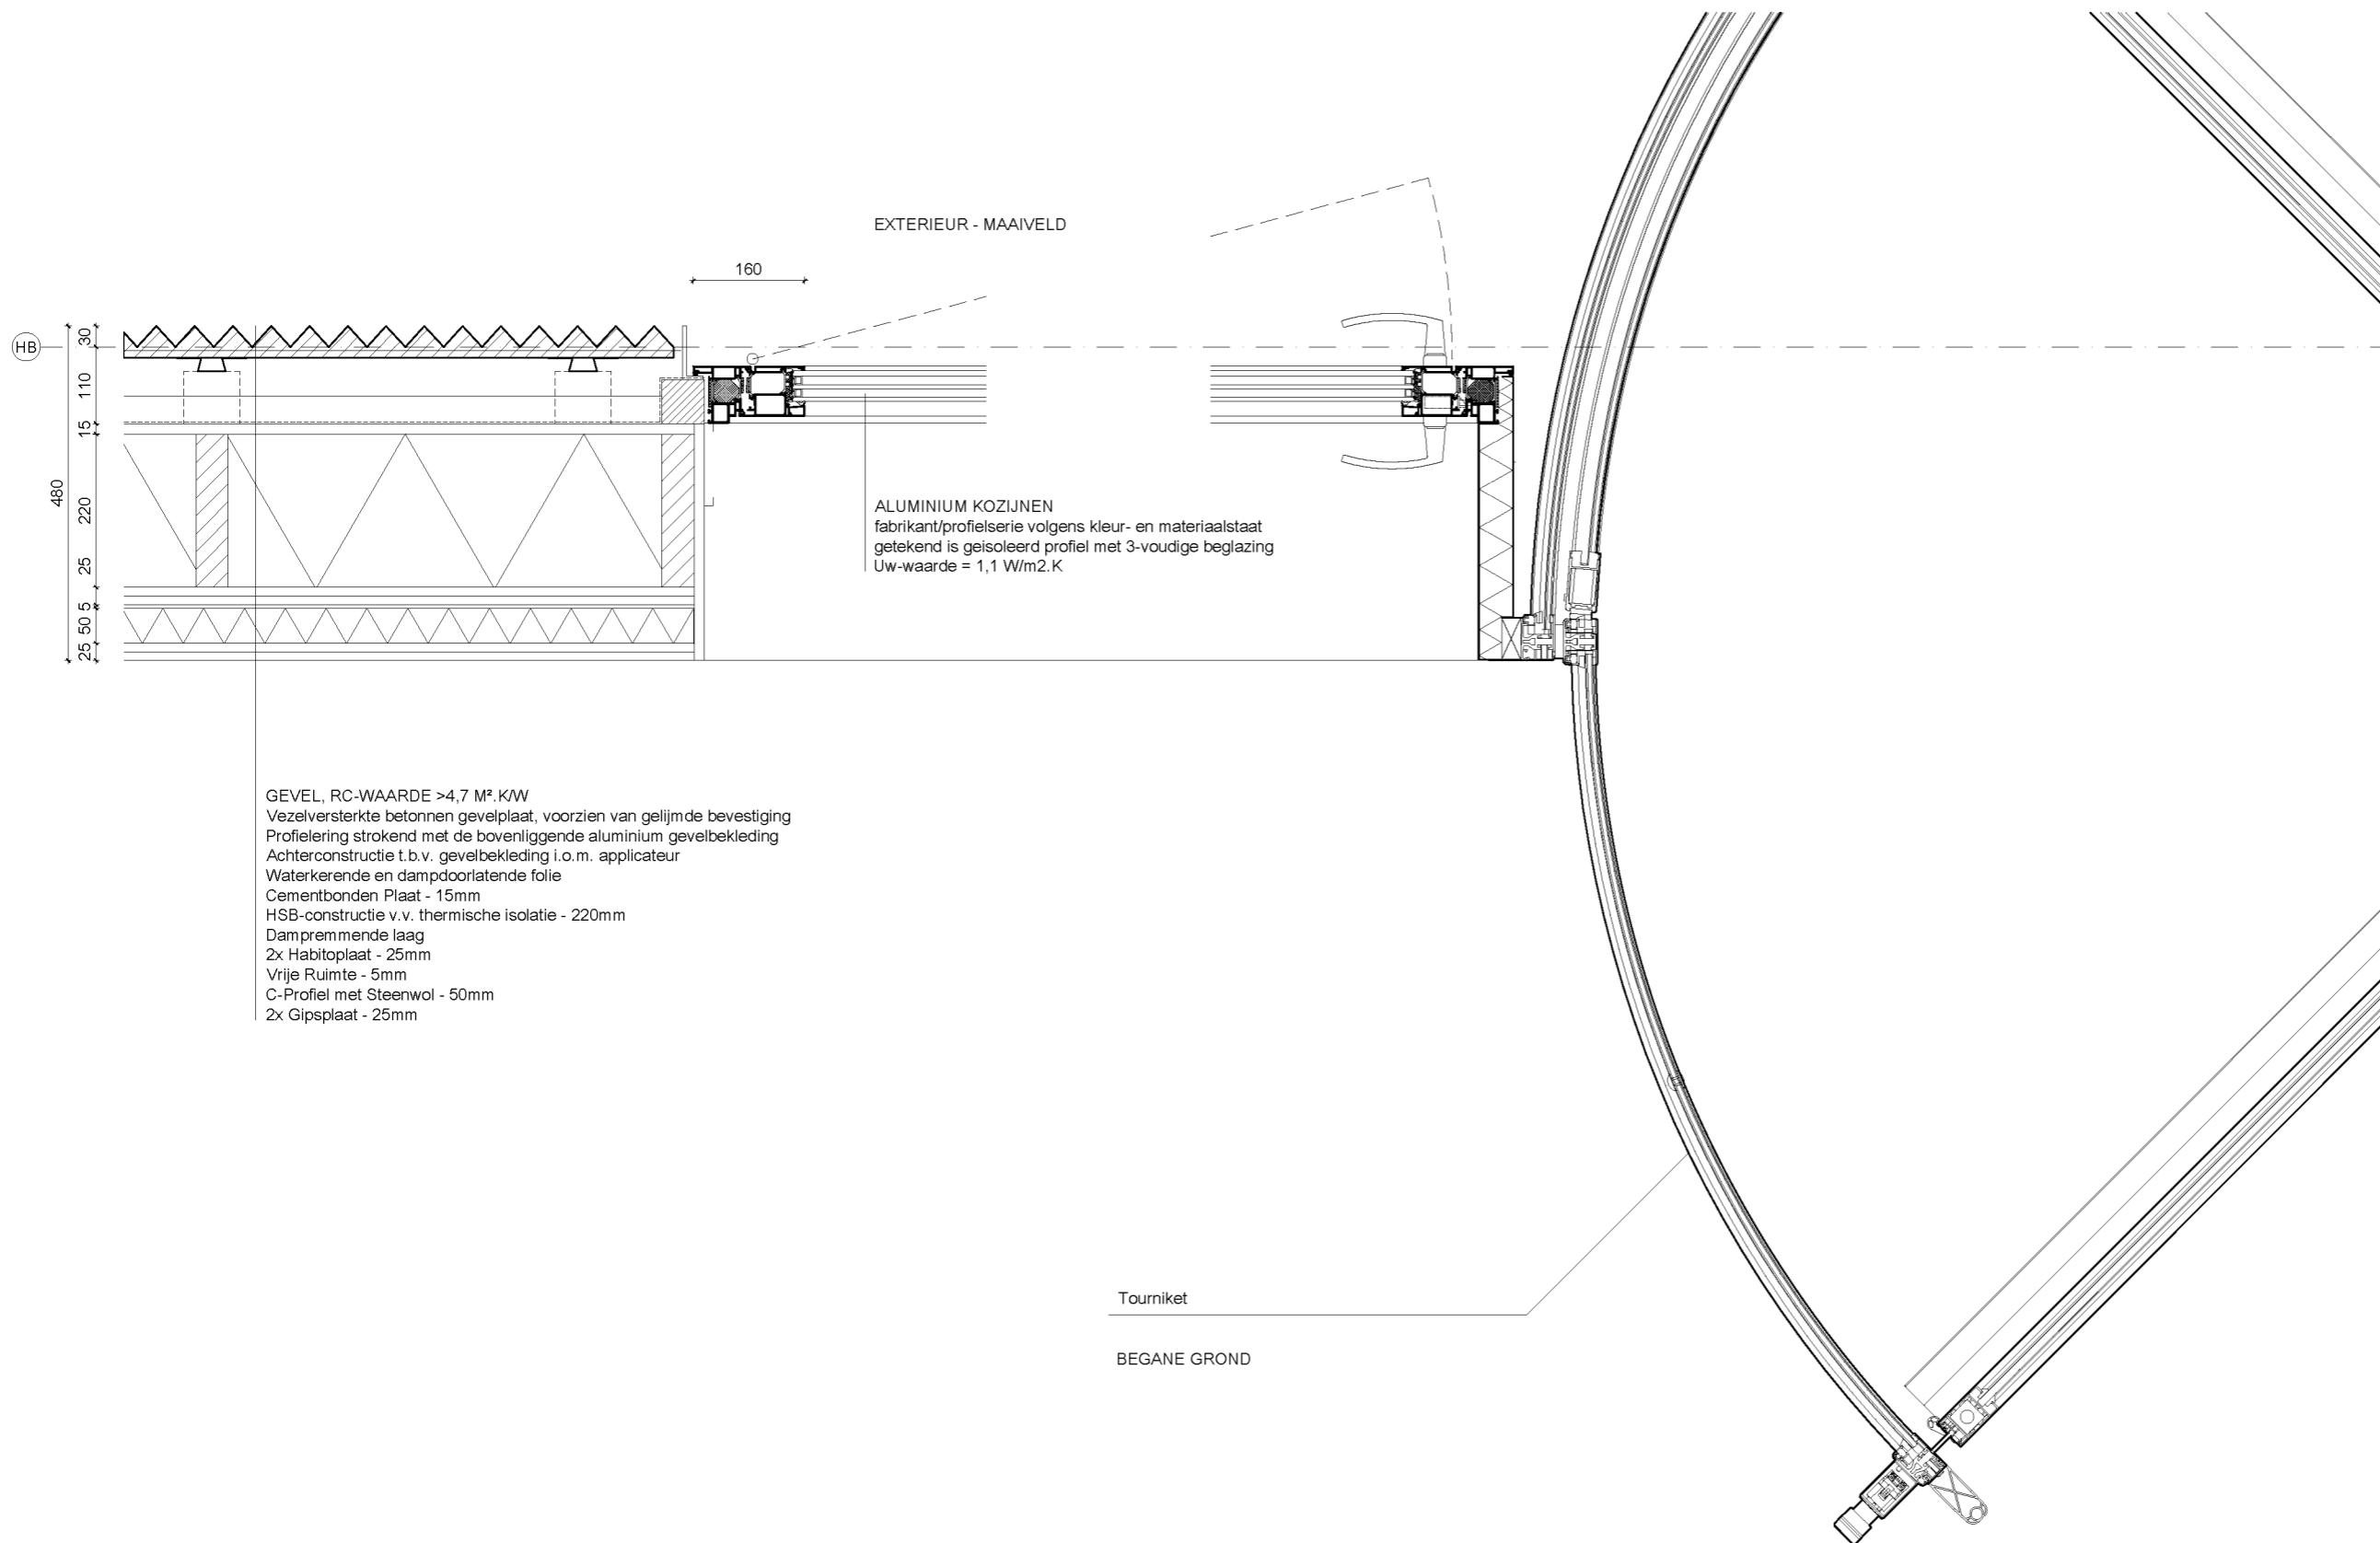

GEVEL, RC-WAARDE >4,7 M<sup>2</sup>.K/W  
 Vezelversterkte betonnen gevelplaat, voorzien van gelijkde bevestiging  
 Profielering strokend met de bovenliggende aluminium gevelbekleding  
 Achterconstructie t.b.v. gevelbekleding i.o.m. applicateur  
 Waterkerende en dampdoorlatende folie  
 Cementbonden Plaat - 15mm  
 HSB-constructie v.v. thermische isolatie - 220mm  
 Dampremmende laag  
 2x Habitoplaat - 25mm  
 Vrije Ruimte - 5mm  
 C-Profiel met Steenwol - 50mm  
 2x Gipsplaat - 25mm


EXTERIEUR - MAAVELD

ALUMINIUM KOZIJNEN  
 fabrikant/profielserie volgens kleur- en materiaalstaat  
 getekend is geïsoleerd profiel met 3-voudige beglazing  
 Uw-waarde = 1,1 W/m<sup>2</sup>.K

Tourniket

BEGANE GROND


Alle maten in millimeters  
 Alle maten in het werk te controleren  
 Kleur en afwerkingen conform afwerk- en  
 materiaalstaat  
 Alle constructieve elementen conform  
 opgave constructeur  
 Alle U-waarden glas cf. opgave  
 bouwfysisch adviseur  
 Peil = 1.60m + NAP

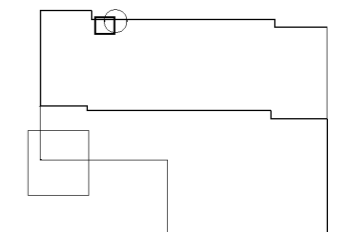


Hotel Plattgrond Begane grond

PROJECT  
**2010 KAVEL 1B. HOTEL C**  
 FASE  
**OMGEVINGSVERGUNNING**  
 FORMAAT.SCHAAL  
**A3 . 1:10**  
 DATUM GETEKEND  
**22.07.2022**  
 CODE.DATUM LAATSTE WIJZIGING  
**08.11.2022**  
 ONDERWERP  
**DETAILLERING**  
 ONDERDEEL  
**DETAIL 52**  
 TEKENINGNUMMER  
**OV-C452**

**SPACE ENCOUNTERS**  
**OFFICE FOR ARCHITECTURE**  
**INFO@S-E.EU**  
**0031(0)202044598**

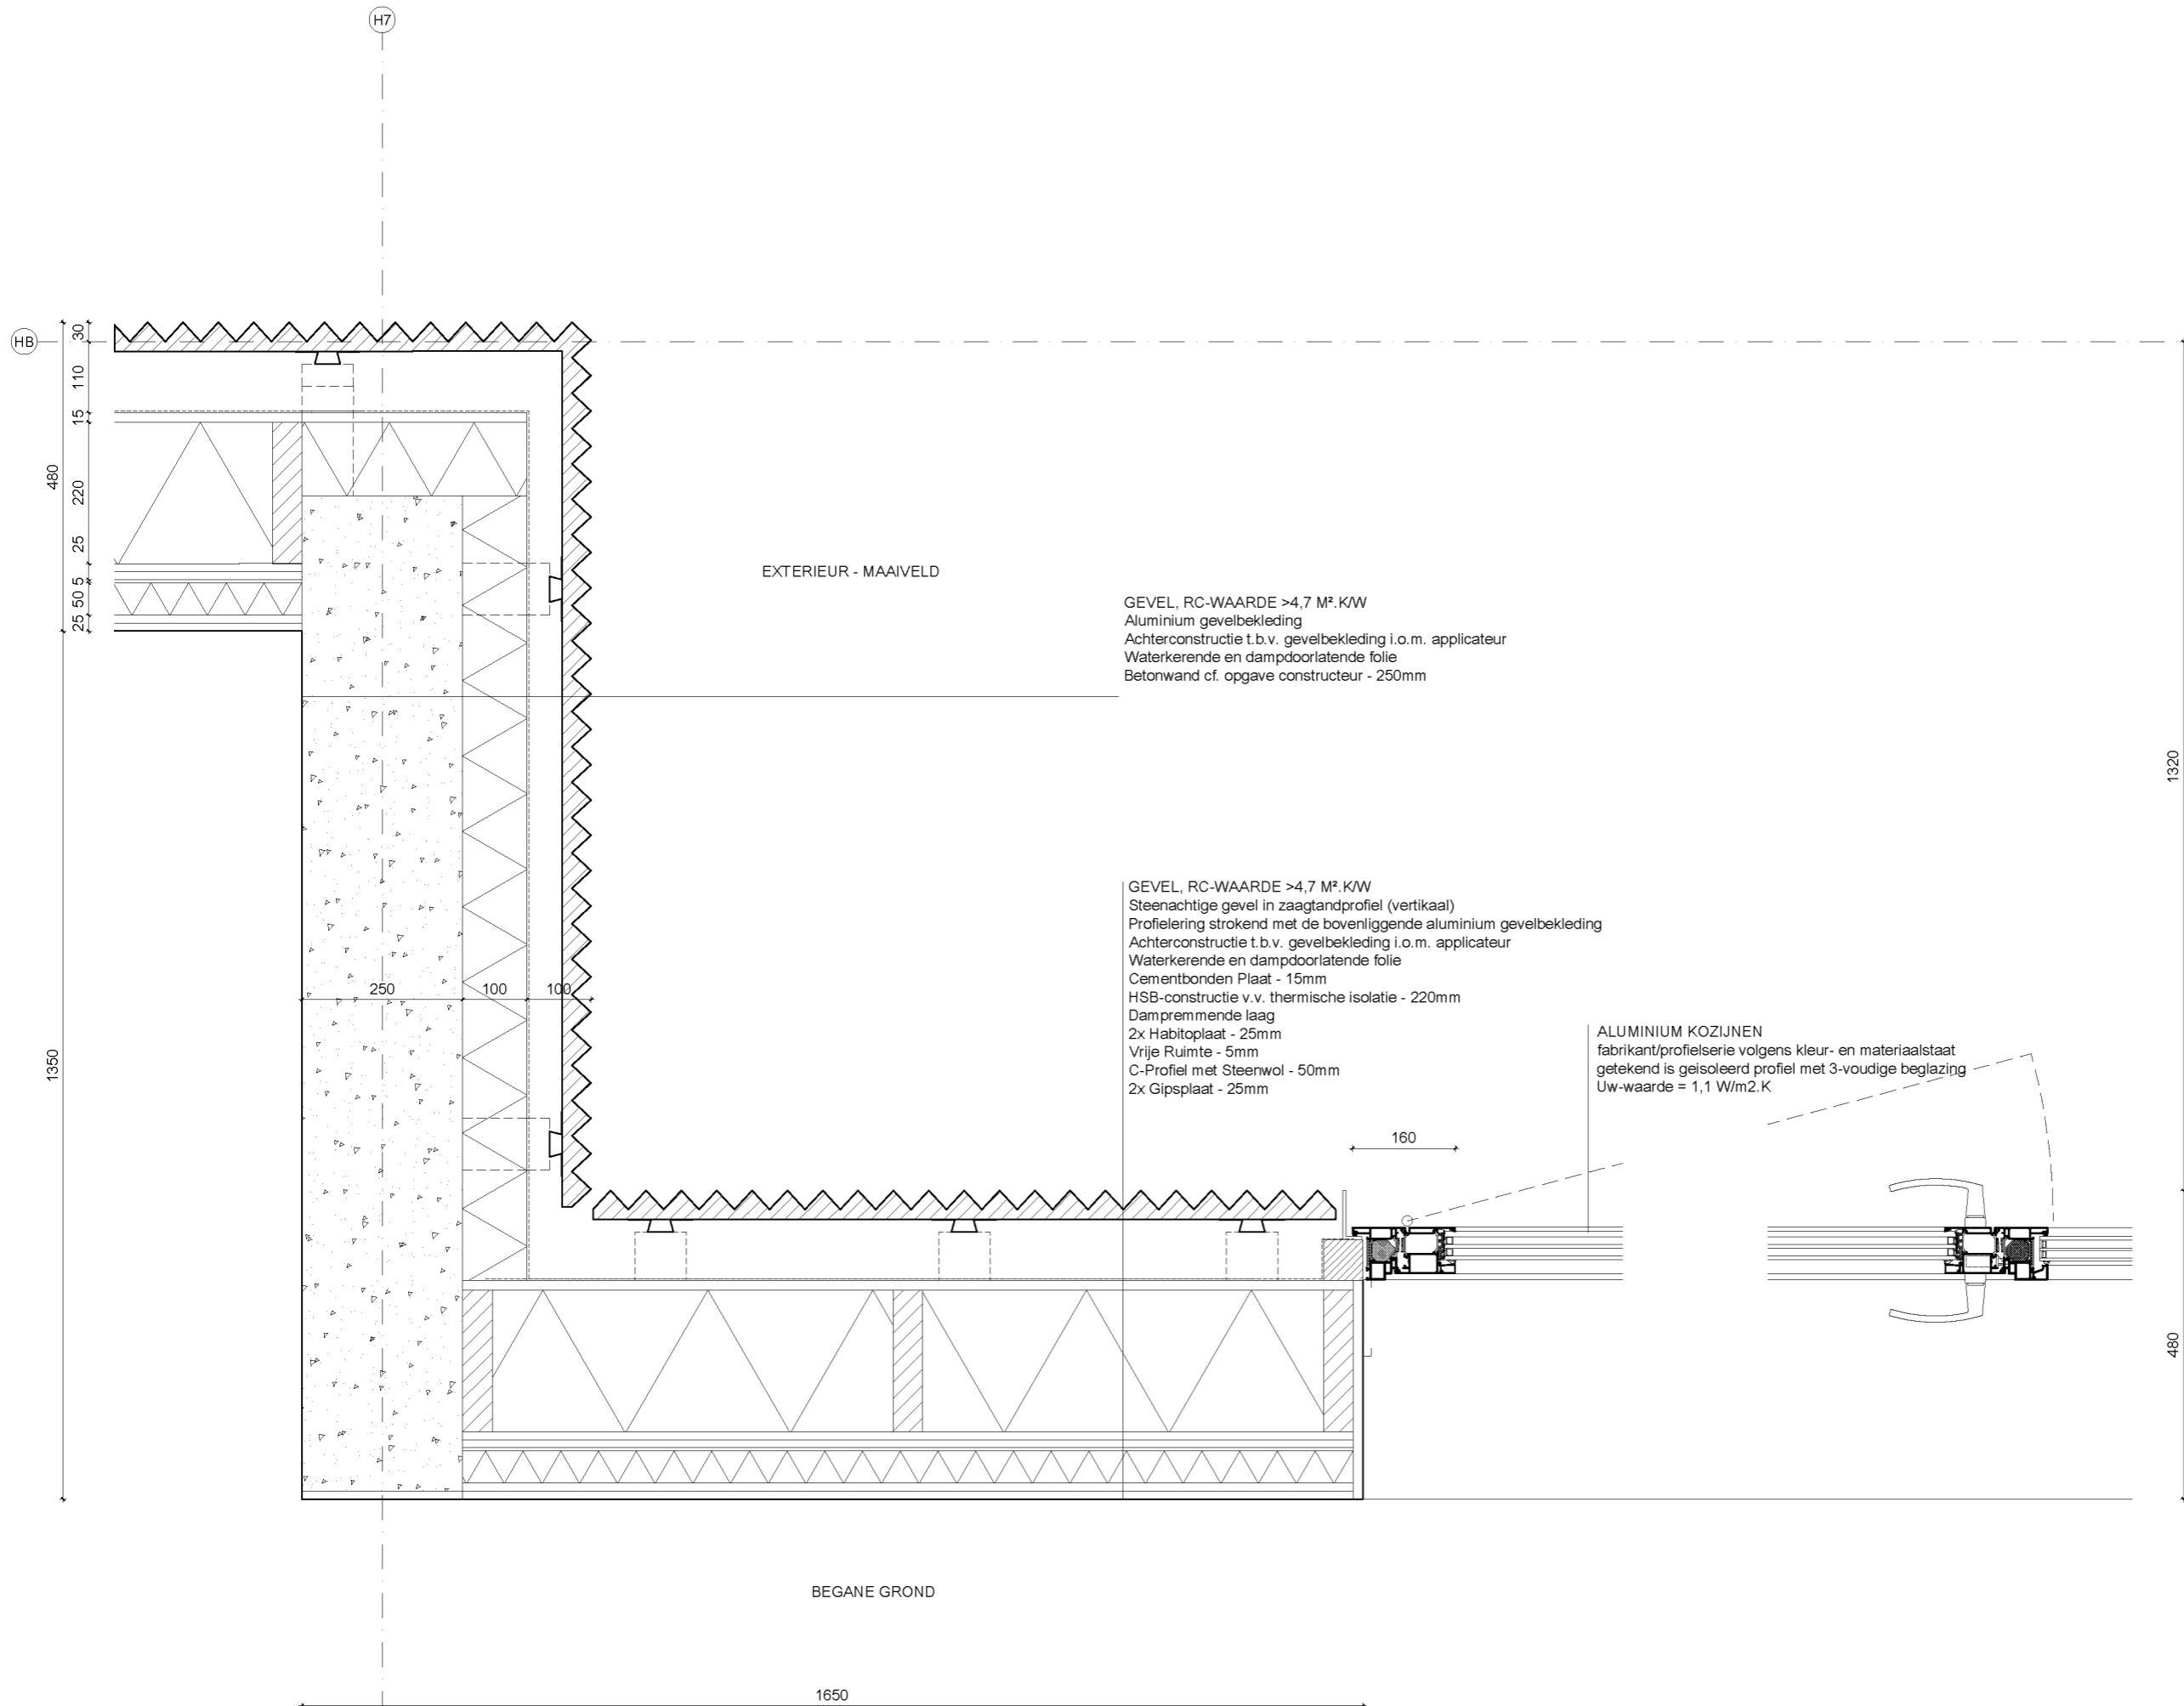

Alle maten in millimeters  
 Alle maten in het werk te controleren  
 Kleur en afwerkingen conform afwerk- en materialenstaat  
 Alle constructieve elementen conform opgave constructeur  
 Alle U-waarden glas cf. opgave bouwfysisch adviseur  
 Peil = 1.60m + NAP

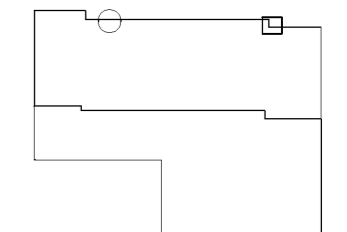

Hotel Plattgrond Begane grond

PROJECT  
**2010 KAVEL 1B. HOTEL C**

FASE  
**OMGEVINGSVERGUNNING**

FORMAAT.SCHAAL  
**A3 . 1:10**

DATUM GETEKEND  
**22.07.2022**

CODE.DATUM LAATSTE WIJZIGING  
**08.11.2022**

ONDERWERP  
**DETAILLERING**

ONDERDEEL  
**DETAIL 53**


TEKENINGNUMMER  
**OV-C453**

**SPACE ENCOUNTERS**


**OFFICE FOR ARCHITECTURE**  
**INFO@S-E.EU**  
**0031(0)202044598**



Alle maten in millimeters  
 Alle maten in het werk te controleren  
 Kleur en afwerkingen conform afwerk- en materialenstaat  
 Alle constructieve elementen conform opgave constructeur  
 Alle U-waarden glas cf. opgave bouwfysisch adviseur  
 Peil = 1.60m + NAP

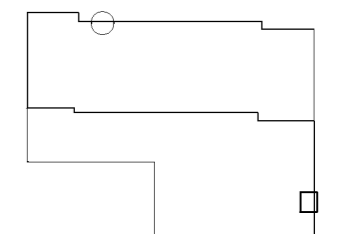

Hotel Plattgrond Begane grond

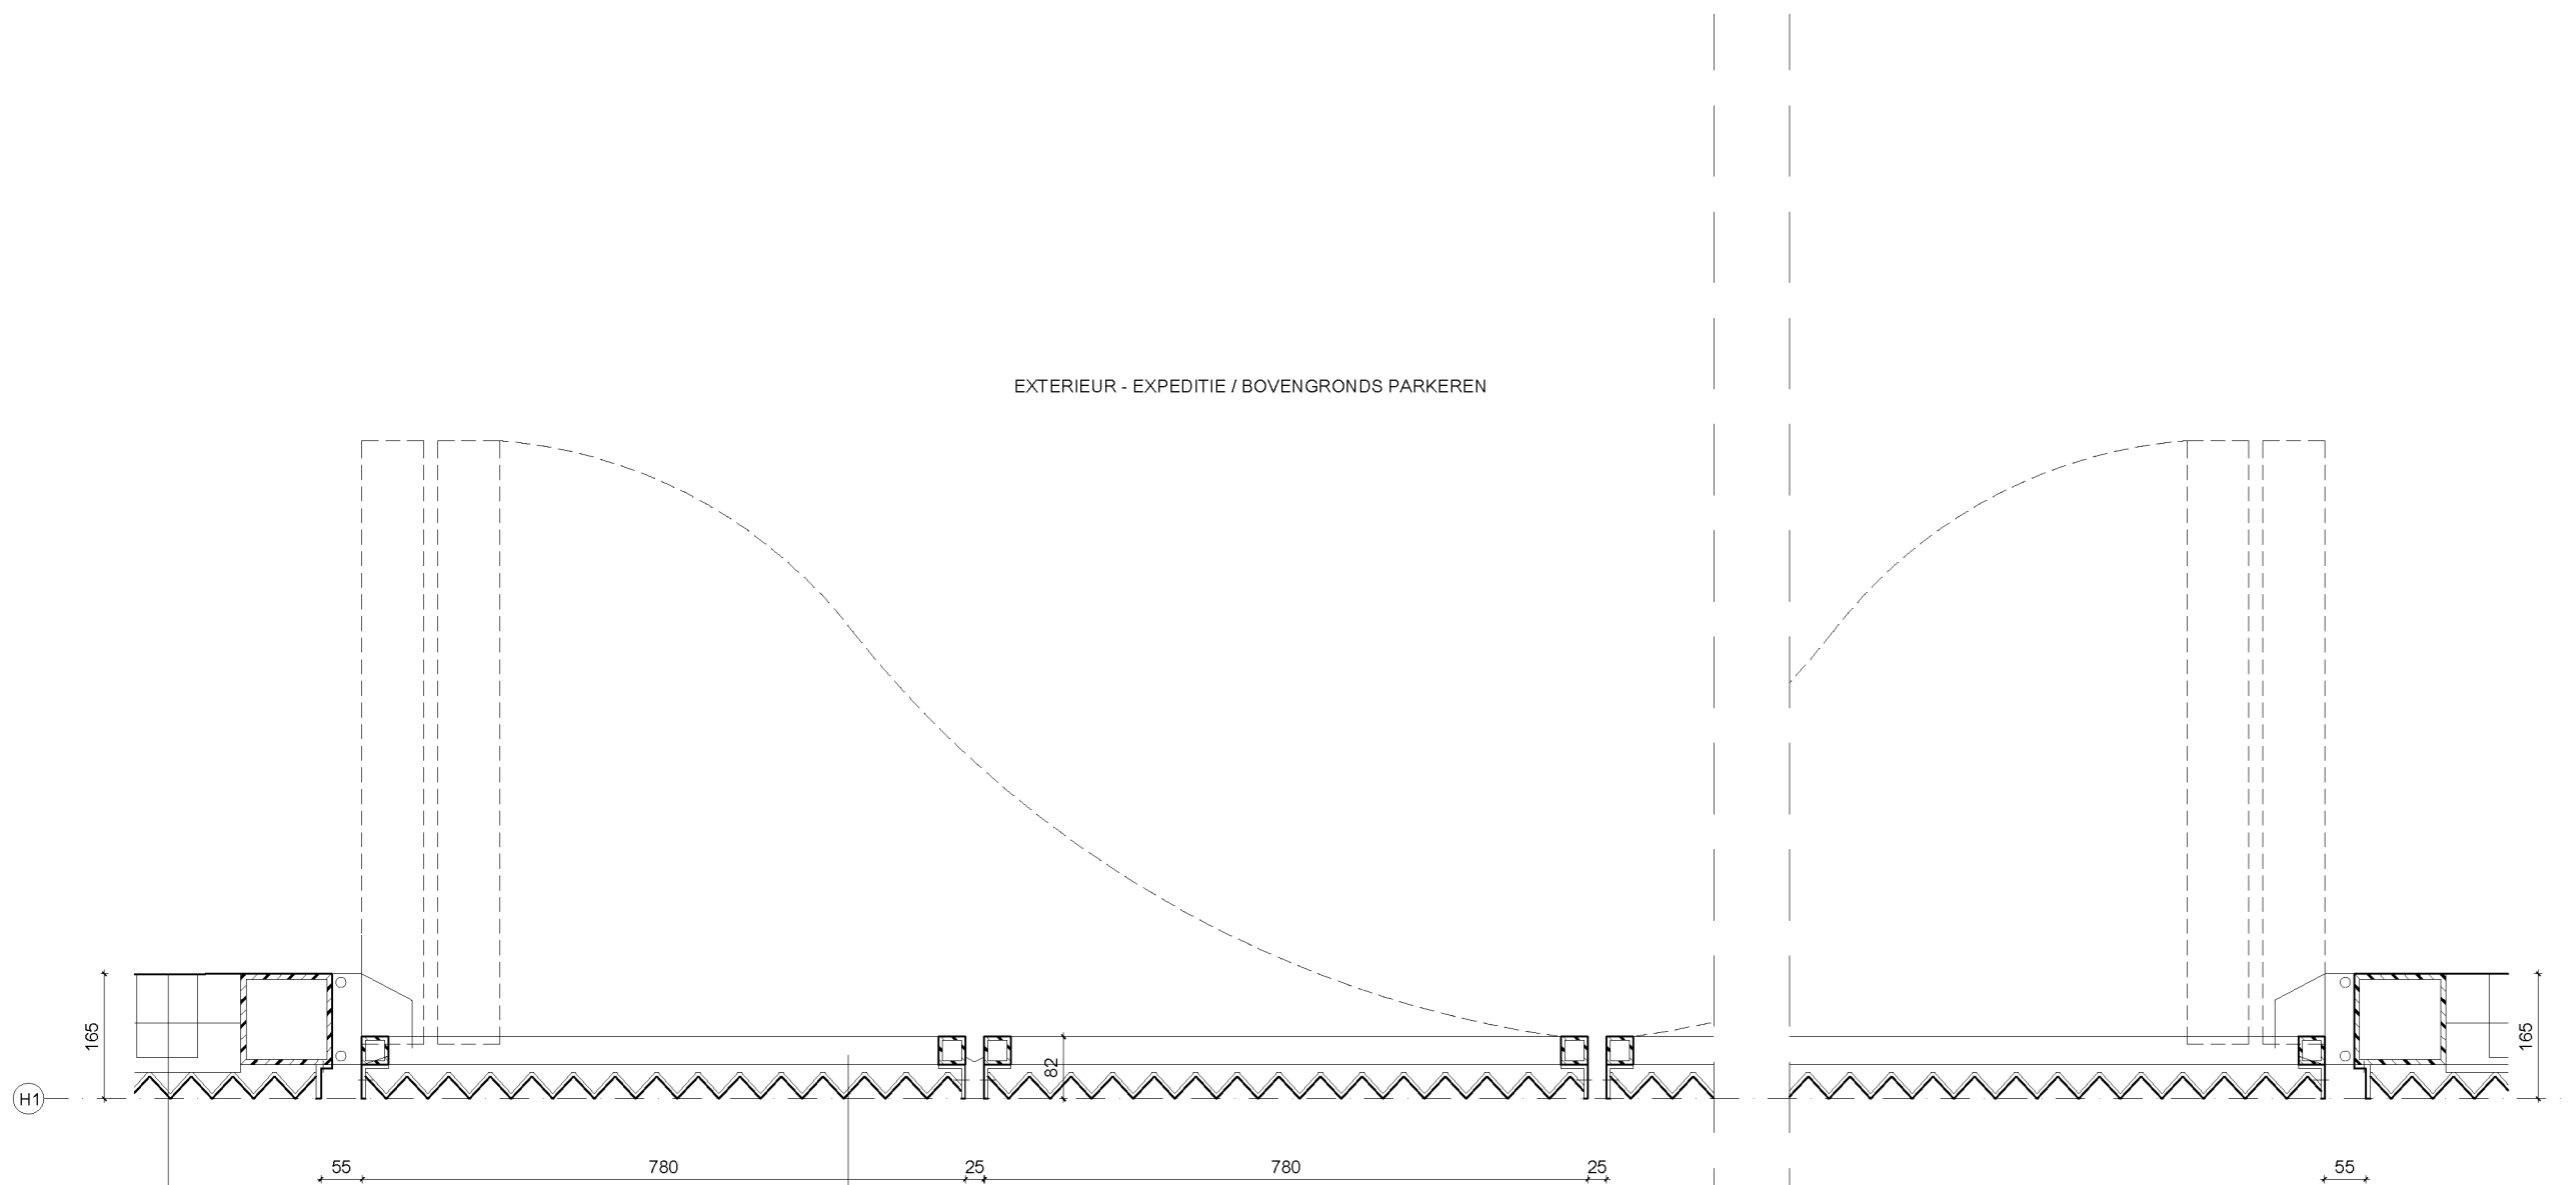

Dragende achterconstructie t.b.v. gevelbekleding i.o.m. applicateur - 155mm  
 Aluminium gevelbekleding

TOEGANG EXPEDITIE / BOVENGRONDS PARKEREN  
 Speedgate v.v. aluminium gevelbekleding

EXTERIEUR - MAAVELD

PROJECT  
**2010 KAVEL 1B. HOTEL C**  
 FASE  
**OMGEVINGSVERGUNNING**

FORMAAT.SCHAAL  
**A3 . 1:10**

DATUM GETEKEND  
**22.07.2022**

CODE.DATUM LAATSTE WIJZIGING


ONDERWERP  
**DETAILLERING**

ONDERDEEL  
**DETAIL 55**

TEKENINGNUMMER  
**OV-C455**

**SPACE ENCOUNTERS**

**OFFICE FOR ARCHITECTURE**  
**INFO@S-E.EU**  
**0031(0)202044598**

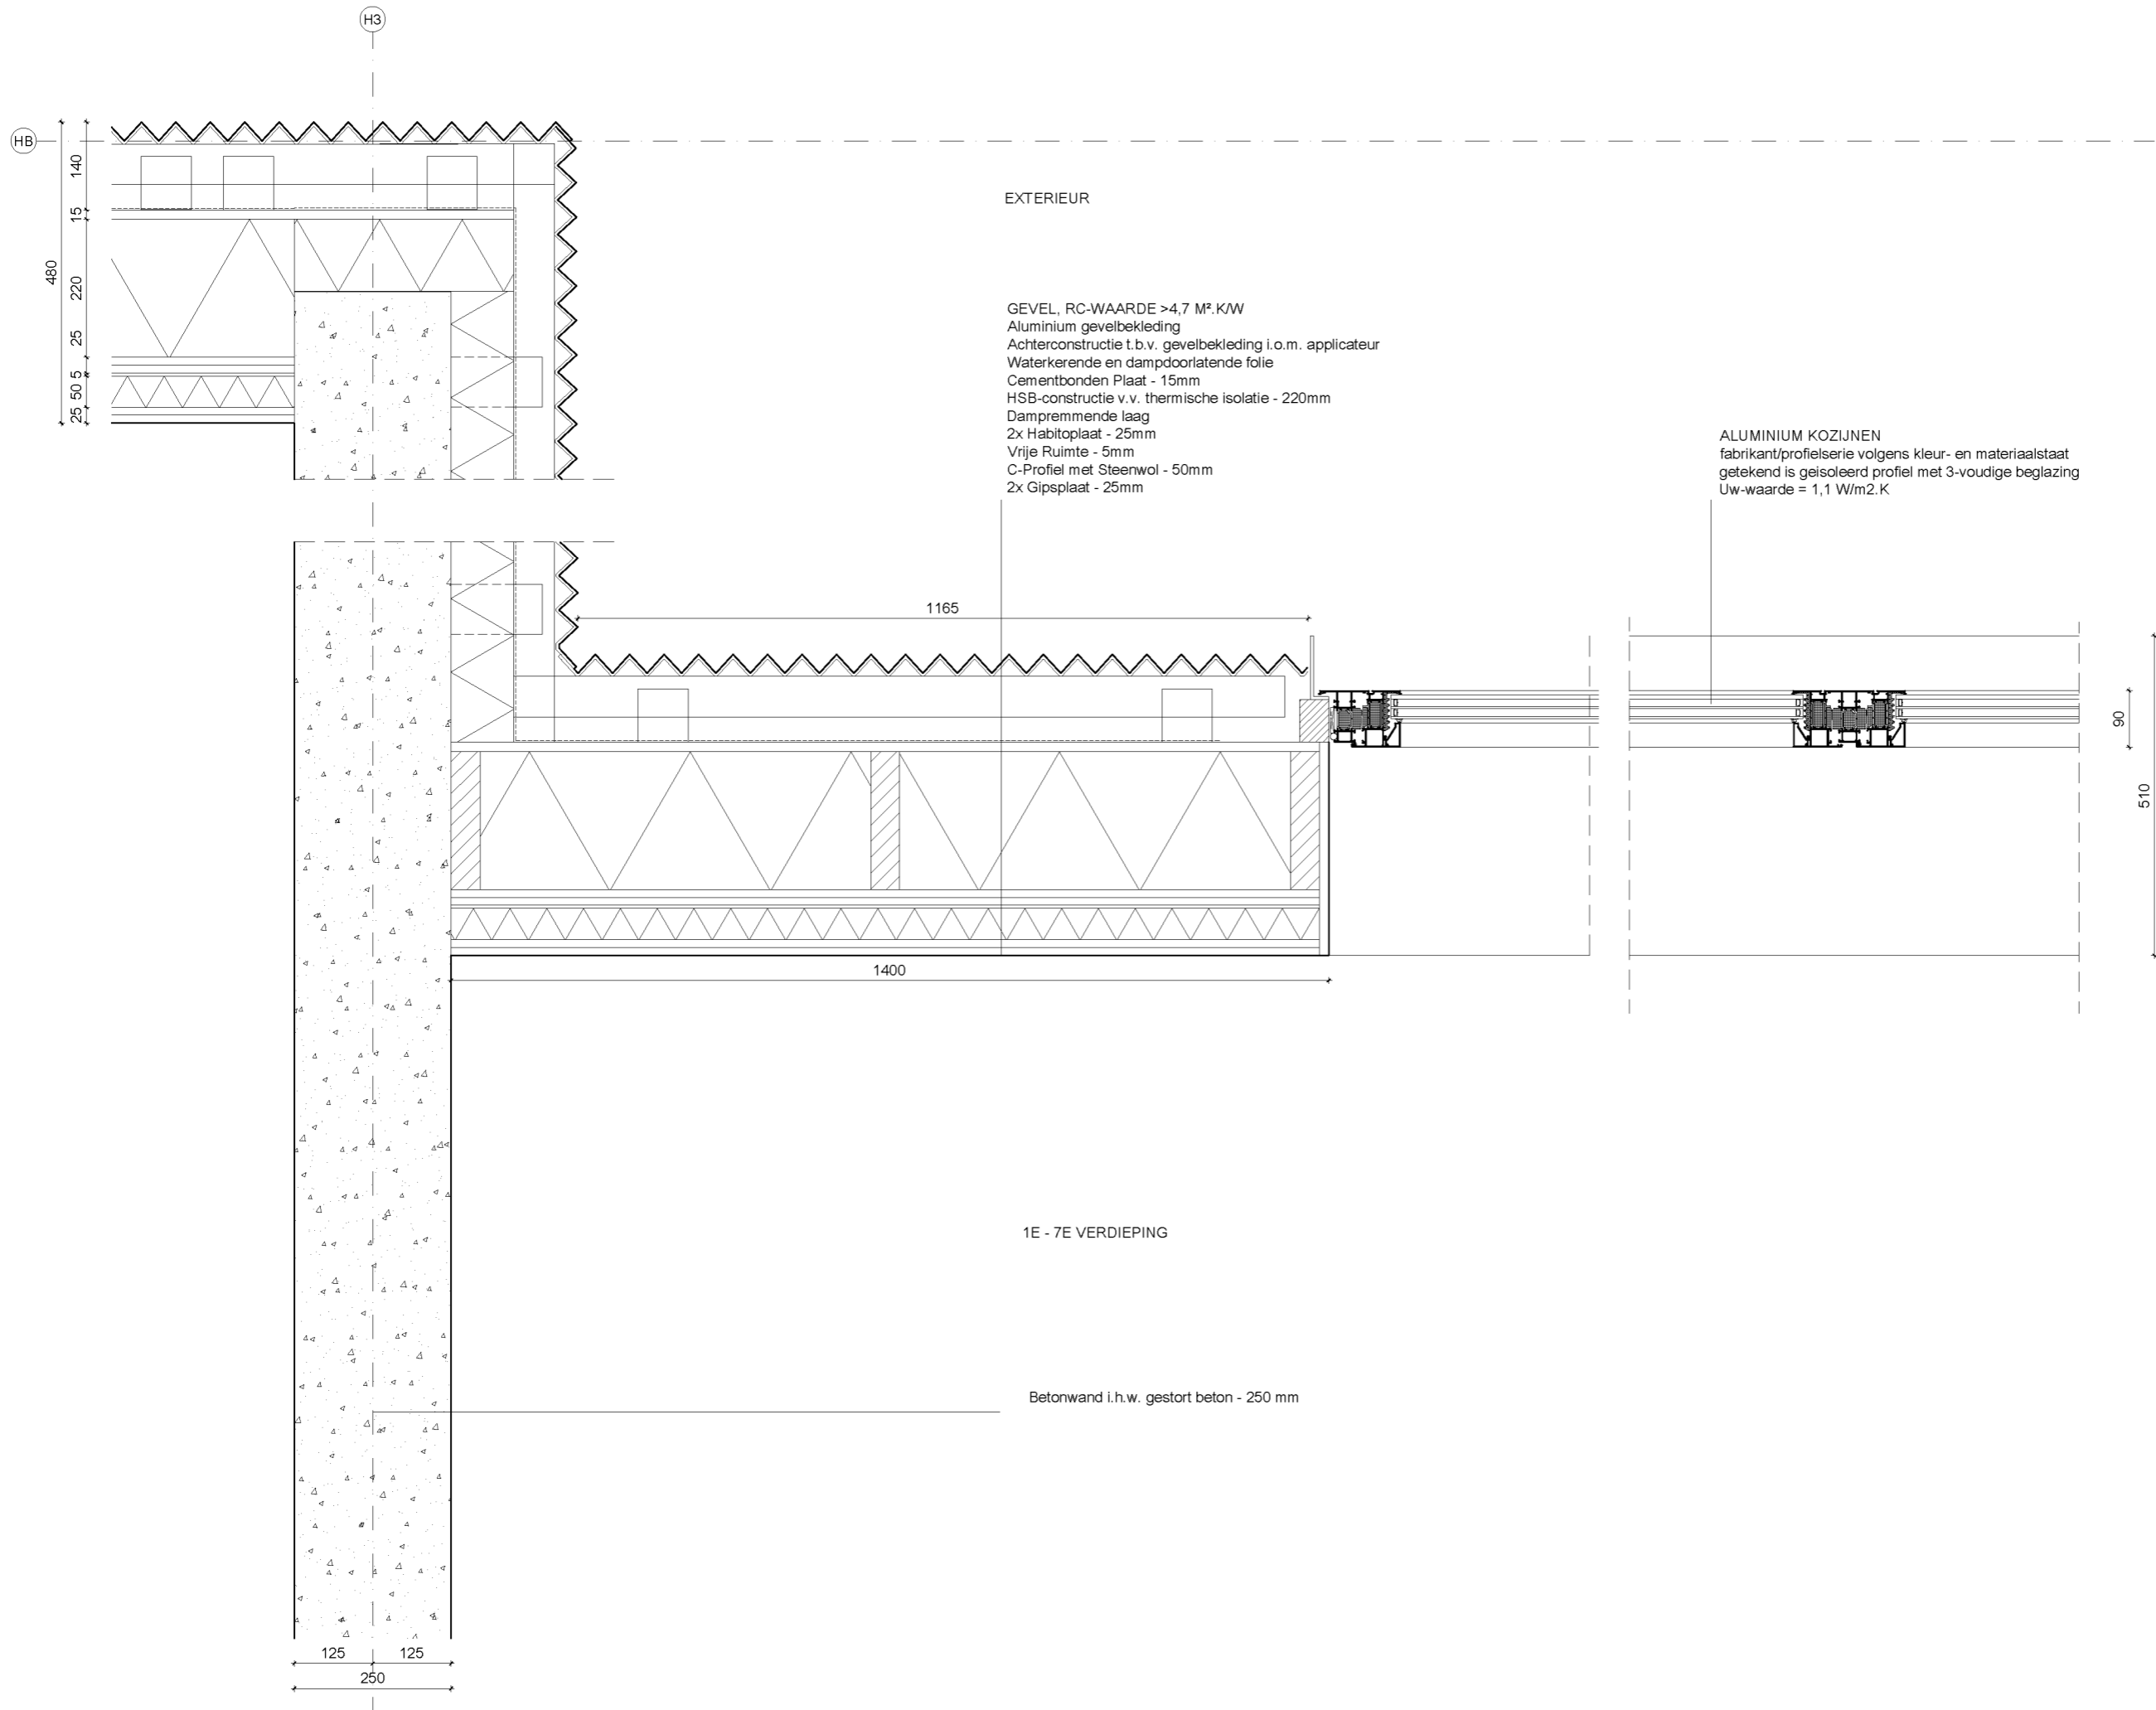

EXTERIEUR


GEVEL, RC-WAARDE >4,7 M².K/W  
 Aluminium gevelbekleding  
 Achterconstructie t.b.v. gevelbekleding i.o.m. applicateur  
 Waterkerende en dampdoorlatende folie  
 Cementbonden Plaat - 15mm  
 HSB-constructie v.v. thermische isolatie - 220mm  
 Dampremmende laag  
 2x Habitoplaat - 25mm  
 Vrije Ruimte - 5mm  
 C-Profiel met Steenwol - 50mm  
 2x Gipsplaat - 25mm

ALUMINIUM KOZIJNEN  
 fabrikant/profielserie volgens kleur- en materiaalstaat  
 getekend is geïsoleerd profiel met 3-voudige beglazing  
 Uw-waarde = 1,1 W/m².K

1E - 7E VERDIEPING

Betonwand i.h.w. gestort beton - 250 mm

Alle maten in millimeters  
 Alle maten in het werk te controleren  
 Kleur en afwerkingen conform afwerk- en materialenstaat  
 Alle constructieve elementen conform opgave constructeur  
 Alle U-waarden glas cf. opgave bouwfysisch adviseur  
 Peil = 1.60m + NAP

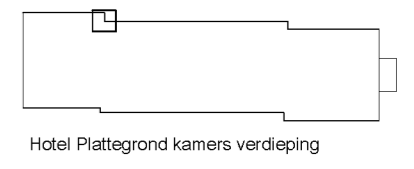

Hotel Plattegrond kamers verdieping



PROJECT  
**2010 KAVEL 1B. HOTEL C**  
 FASE  
**OMGEVINGSVERGUNNING**  
 FORMAAT.SCHAAL  
**A3 . 1:10**  
 DATUM GETEKEND  
**22.07.2022**  
 CODE.DATUM LAATSTE WIJZIGING  
**08.11.2022**  
 ONDERWERP  
**DETAILLERING**  
 ONDERDEEL  
**DETAIL 56**  
 TEKENINGNUMMER  
**OV-C456**  
 SPACE ENCOUNTERS  
 OFFICE FOR ARCHITECTURE  
 INFO@S-E.EU  
 0031(0)202044598

H4


EXTERIEUR

GEVEL T.P.V. COLORBEL, RC-WAARDE >4,7 M<sup>2</sup>.KW  
 Colorbel en luchtspouw  
 Waterkerende en dampdoorlatende folie  
 Thermische isolatie - 60 mm  
 HSB-constructie v.v. thermische isolatie - 220 mm  
 Dampremmende laag  
 2x Habitoplaat - 25 mm  
 Vrije Ruimte - 5 mm  
 C-Profiel met Steenwol - 50 mm  
 2x Gipsplaat - 25 mm

ALUMINIUM KOZIJNEN  
 fabrikant/profielserie volgens kleur- en materiaalstaat  
 getekend is geïsoleerd profiel met 3-voudige beglazing  
 Uw-waarde = 1,1 W/m<sup>2</sup>.K

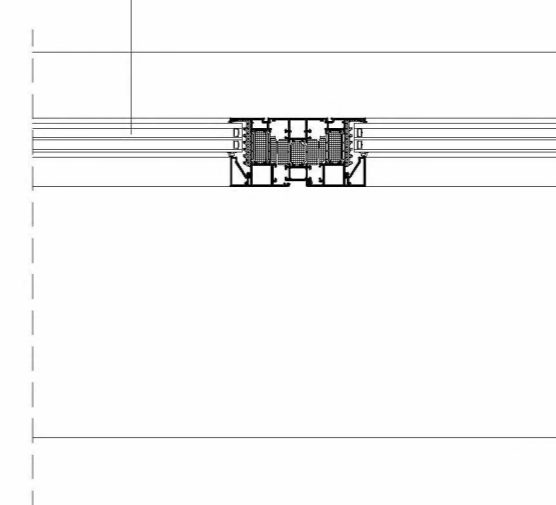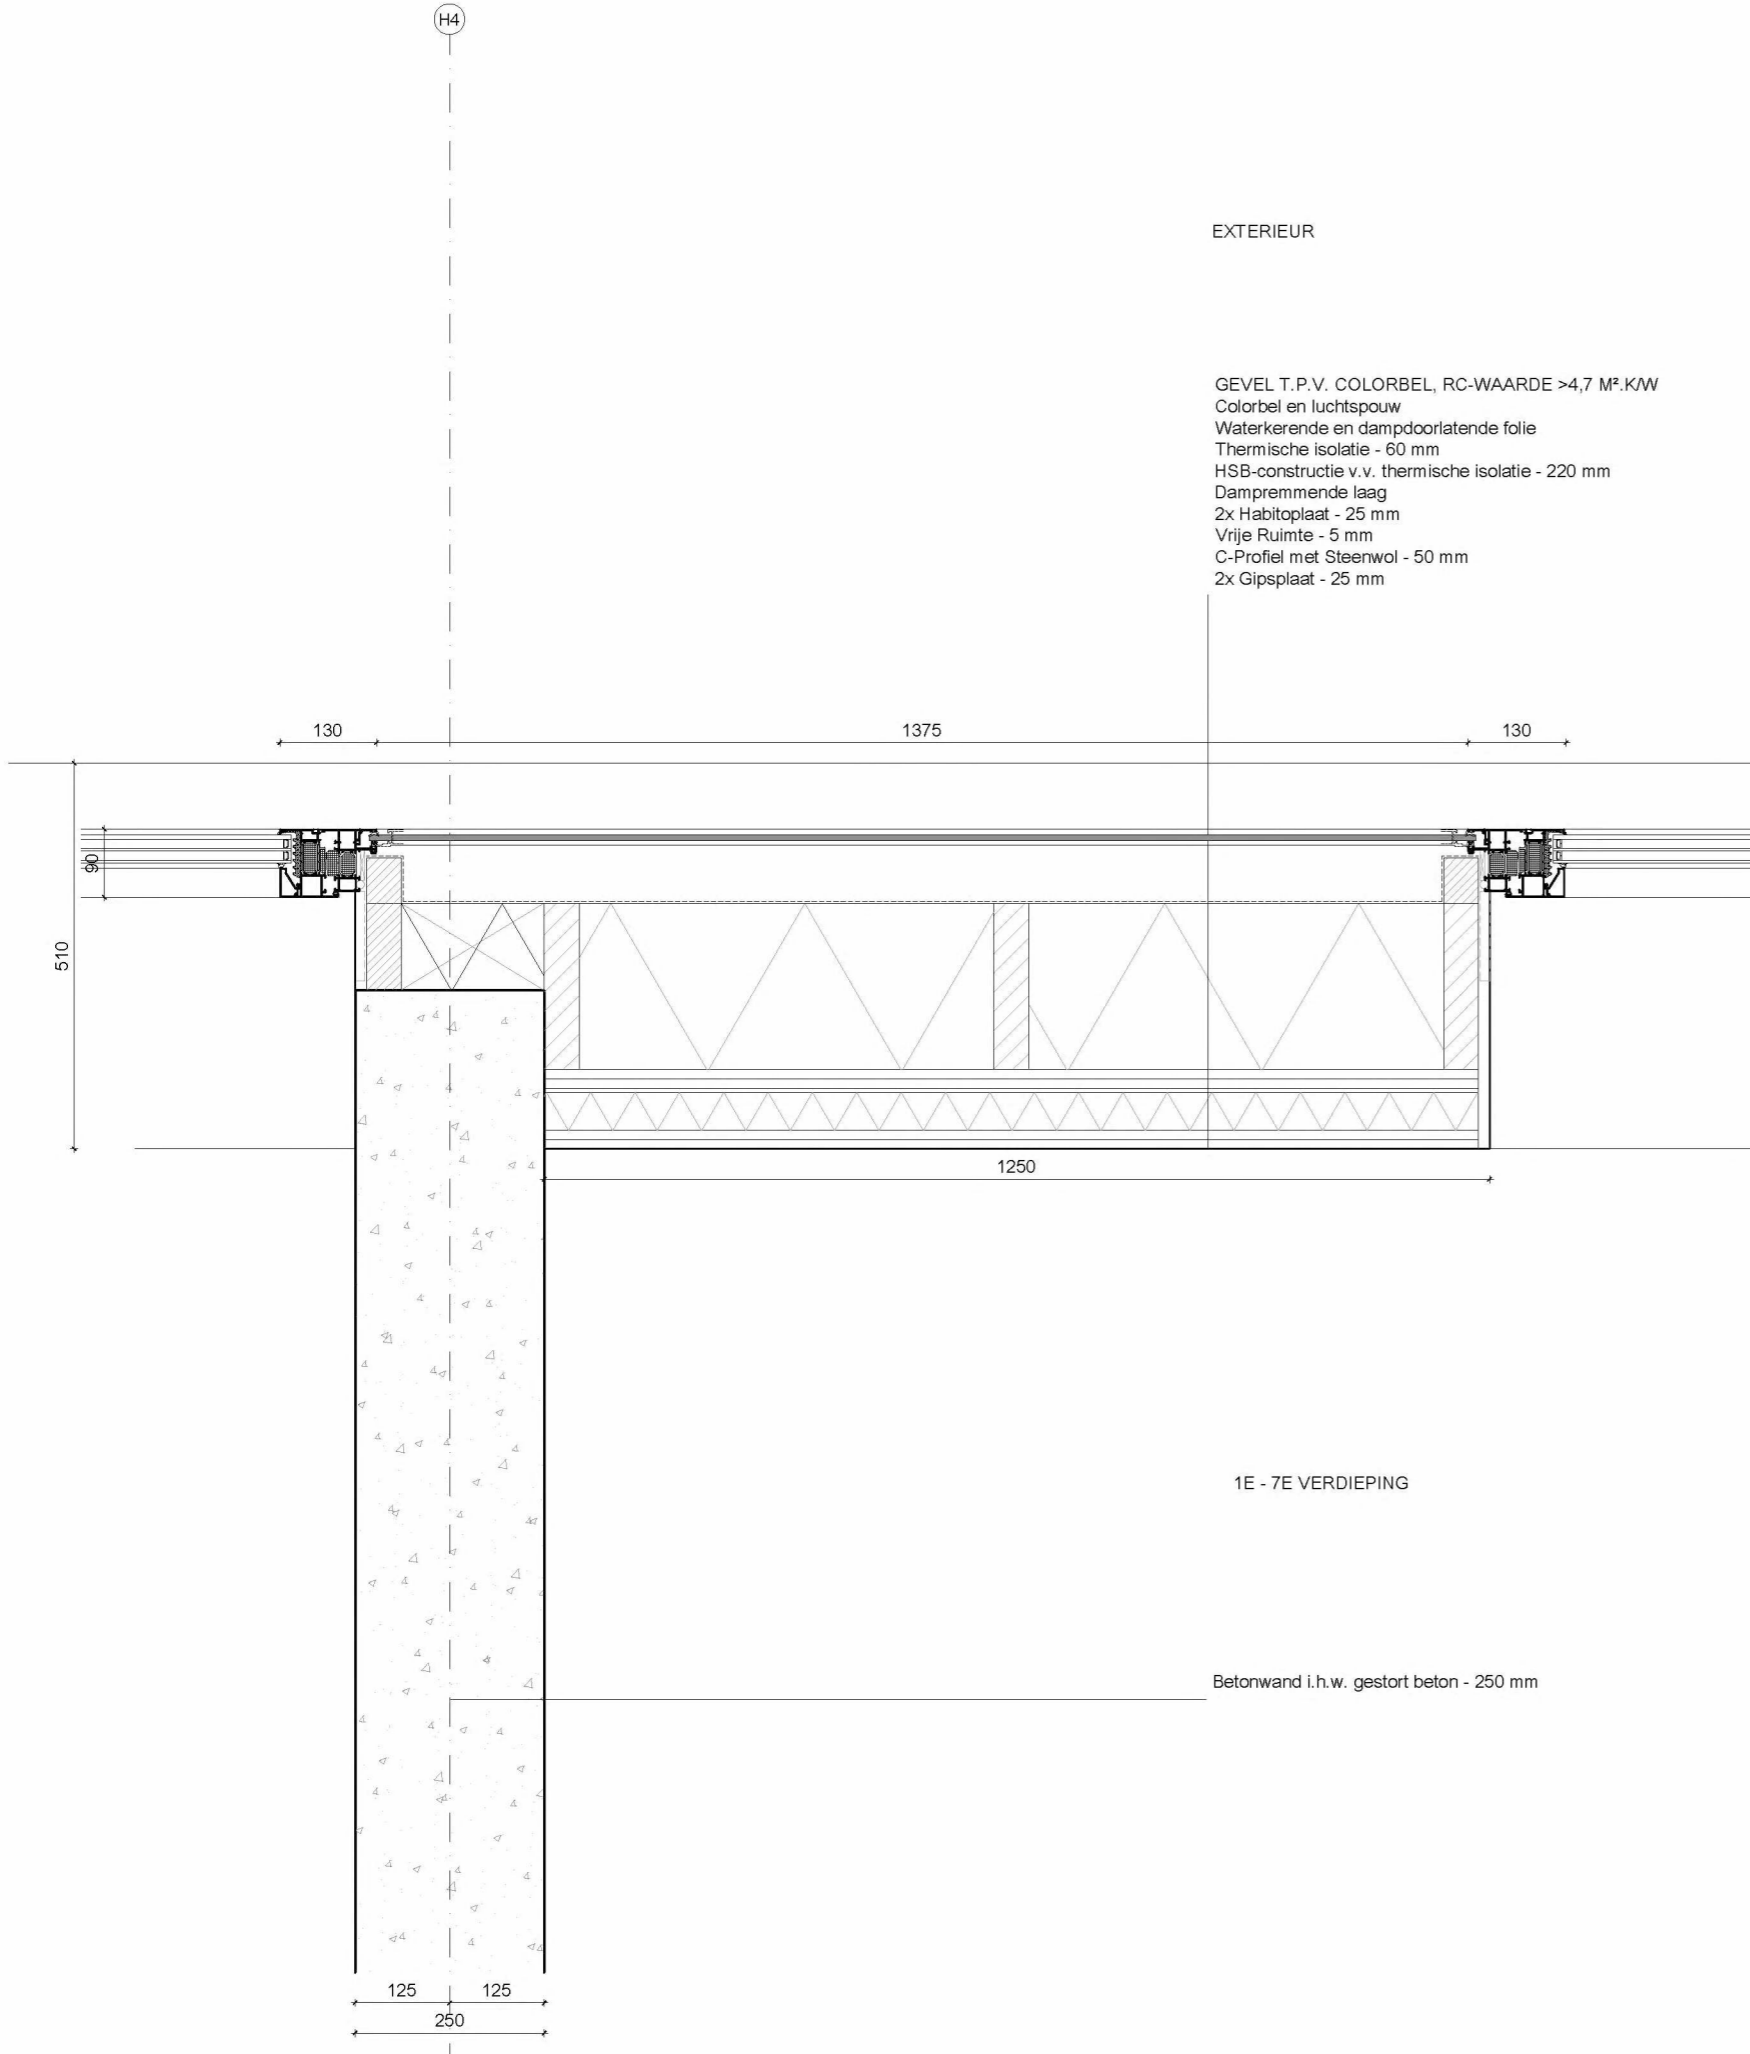


Alle maten in millimeters  
 Alle maten in het werk te controleren  
 Kleur en afwerkingen conform afwerk- en materialenstaat  
 Alle constructieve elementen conform opgave constructeur  
 Alle U-waarden glas cf. opgave bouwfysisch adviseur  
 Peil = 1.60m + NAP

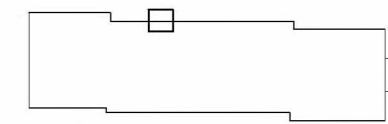

Hotel Plattegrond kamers verdieping

PROJECT  
**2010 KAVEL 1B. HOTEL C**  
 FASE  
**OMGEVINGSVERGUNNING**  
 FORMAAT.SCHAAL  
**A3 . 1:10**  
 DATUM GETEKEND  
**22.07.2022**  
 CODE.DATUM LAATSTE WIJZIGING  
**08.11.2022**  
 ONDERWERP  
**DETAILLERING**  
 ONDERDEEL  
**DETAIL 57**  
 TEKENINGNUMMER  
**OV-C457**  
**SPACE ENCOUNTERS**  
**OFFICE FOR ARCHITECTURE**  
**INFO@S-E.EU**  
**0031(0)202044598**

Alle maten in millimeters  
 Alle maten in het werk te controleren  
 Kleur en afwerkingen conform afwerk- en materialenstaat  
 Alle constructieve elementen conform opgave constructeur  
 Alle U-waarden glas cf. opgave bouwfysisch adviseur  
 Peil = 1.60m + NAP

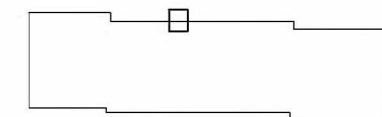


Hotel Plattegrond kamers verdieping

EXTERIEUR

GEVEL T.P.V. COLORBEL, RC-WAARDE >4,7 M<sup>2</sup>.KW  
 Colorbel en luchtspouw  
 Waterkerende en dampdoorlatende folie  
 Thermische isolatie - 60 mm  
 HSB-constructie v.v. thermische isolatie - 220 mm  
 Dampremmende laag  
 2x Habitoplaat - 25 mm  
 Vrije Ruimte - 5 mm  
 C-Profiel met Steenwol - 50 mm  
 2x Gipsplaat - 25 mm


ALUMINIUM KOZIJNEN  
 fabrikant/profielserie volgens kleur- en materiaalstaat  
 getekend is geïsoleerd profiel met 3-voudige beglazing  
 Uw-waarde = 1,1 W/m<sup>2</sup>.K

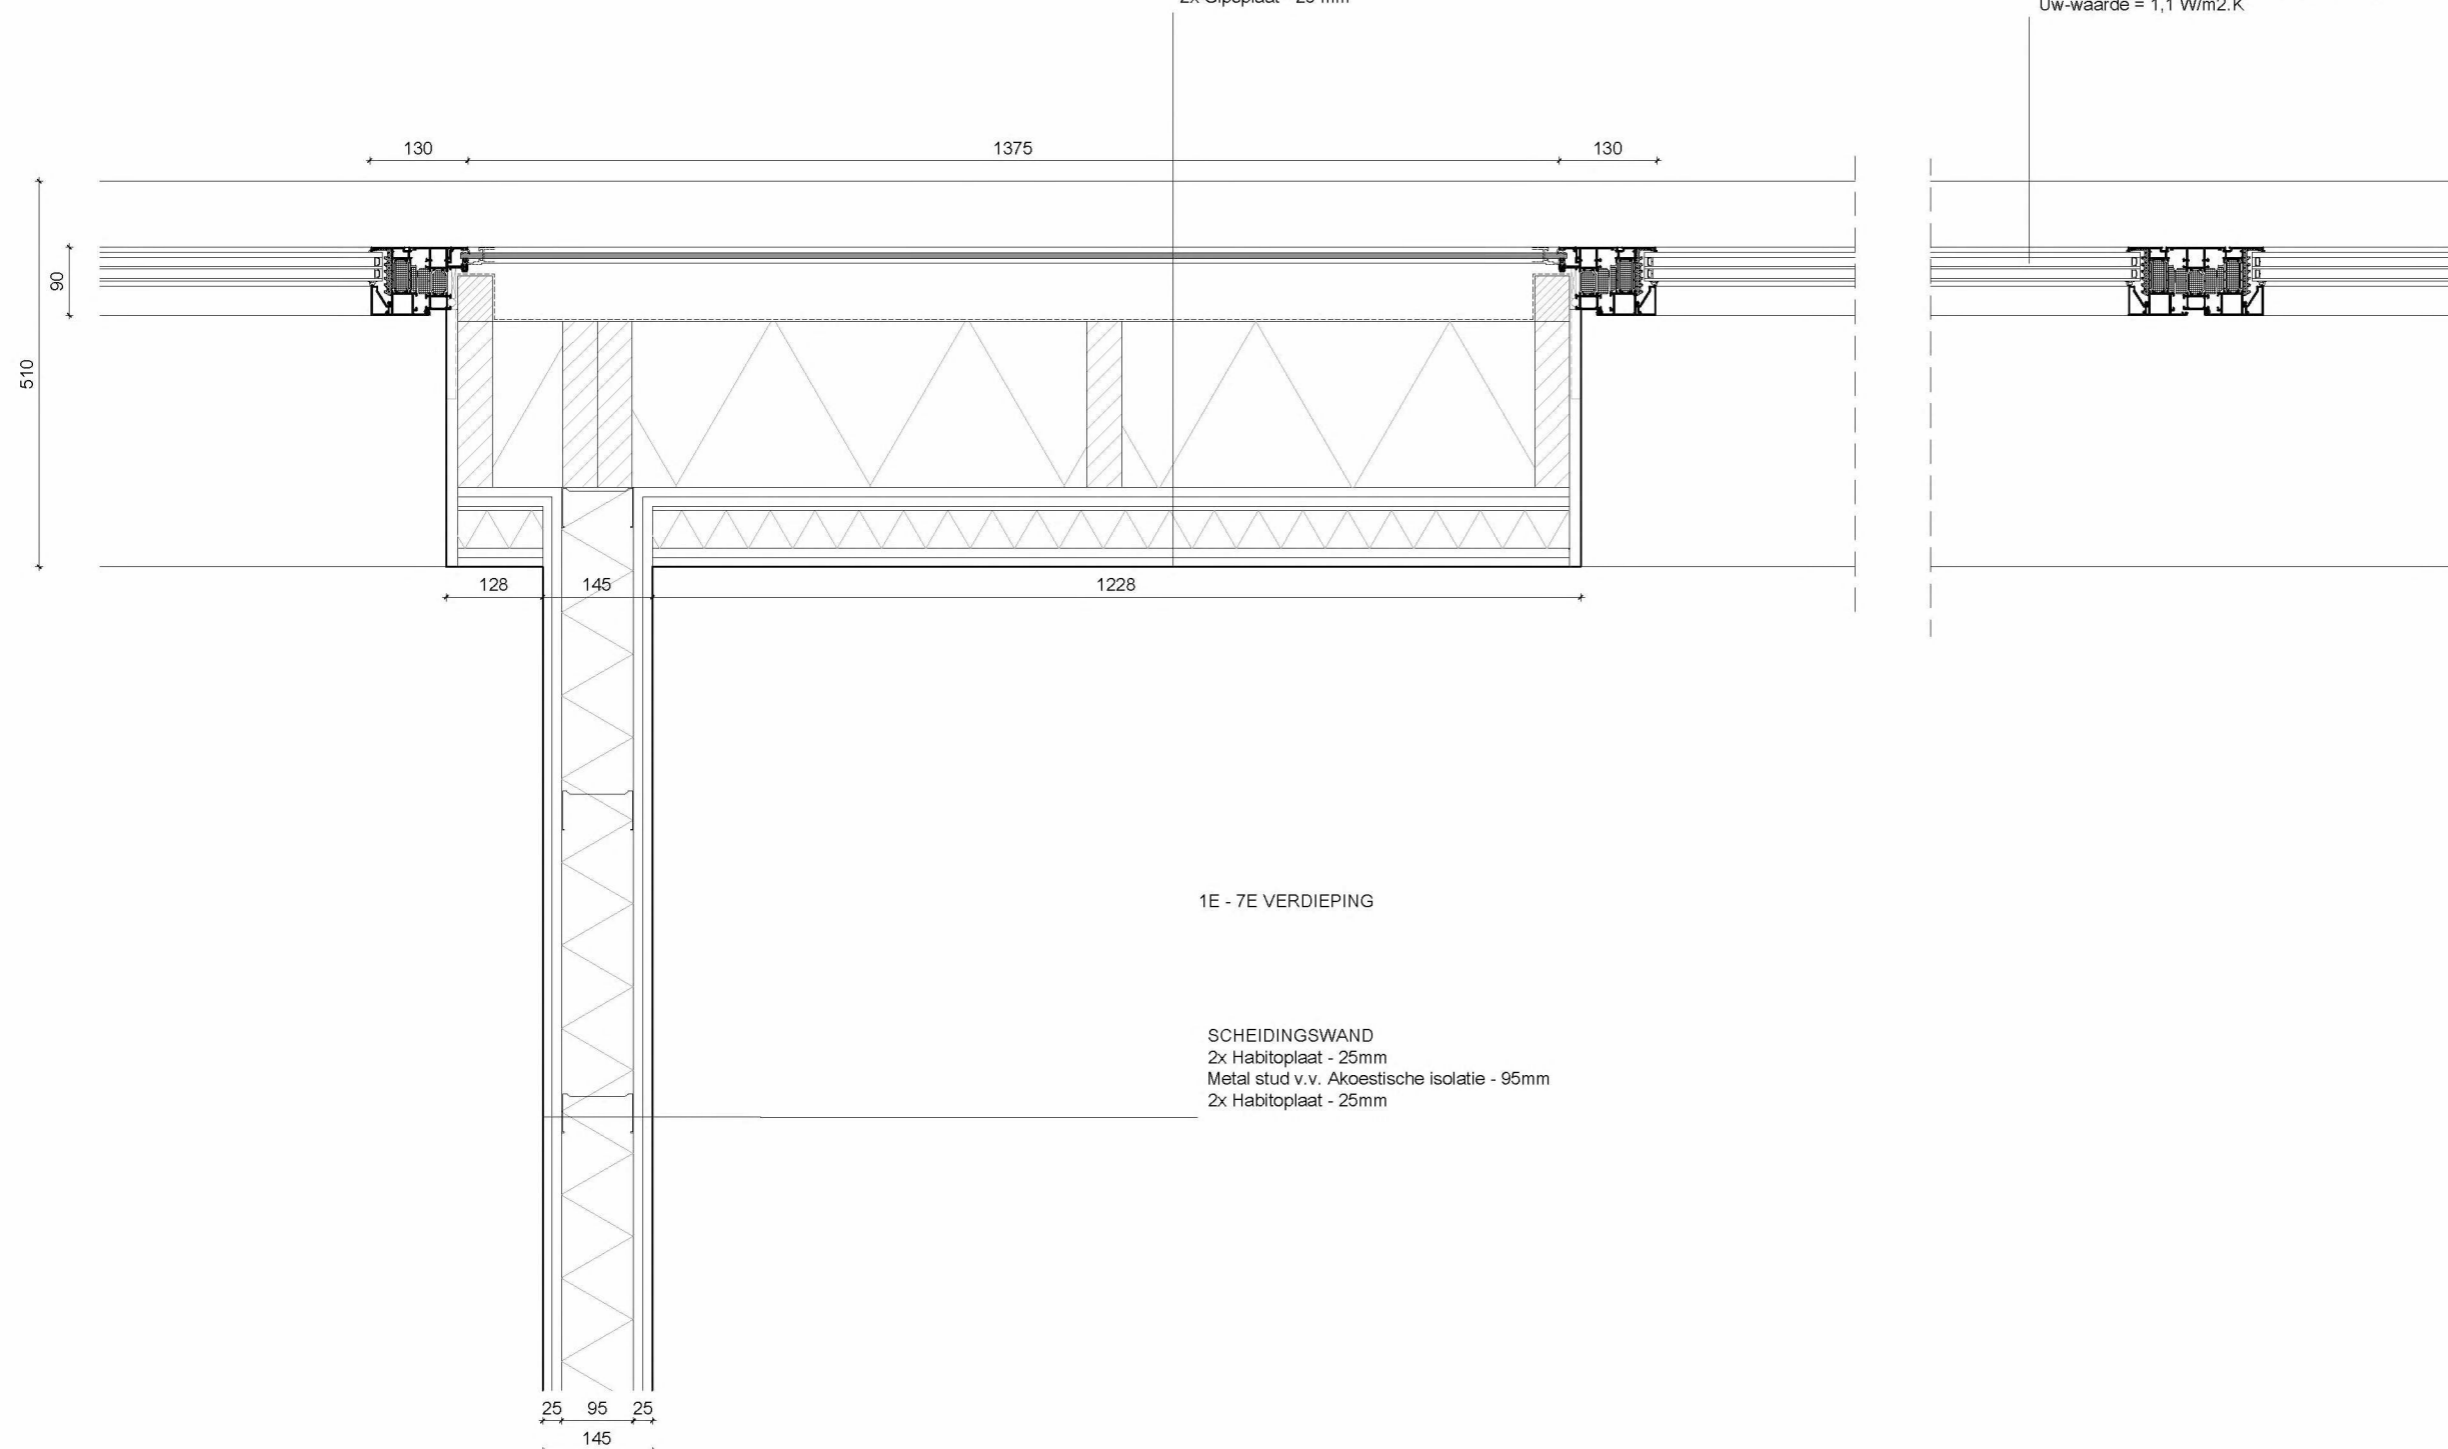

1E - 7E VERDIEPING

SCHEIDINGSWAND  
 2x Habitoplaat - 25mm  
 Metal stud v.v. Akoestische isolatie - 95mm  
 2x Habitoplaat - 25mm

PROJECT  
**2010 KAVEL 1B. HOTEL C**  
 FASE  
**OMGEVINGSVERGUNNING**  
 FORMAAT.SCHAAL  
**A3 . 1:10**  
 DATUM GETEKEND  
**22.07.2022**  
 CODE.DATUM LAATSTE WIJZIGING  
**08.11.2022**  
 ONDERWERP  
**DETAILLERING**  
 ONDERDEEL  
**DETAIL 58**  
 TEKENINGNUMMER  
**OV-C458**  
 SPACE ENCOUNTERS  
 OFFICE FOR ARCHITECTURE  
 INFO@S-E.EU  
 0031(0)202044598

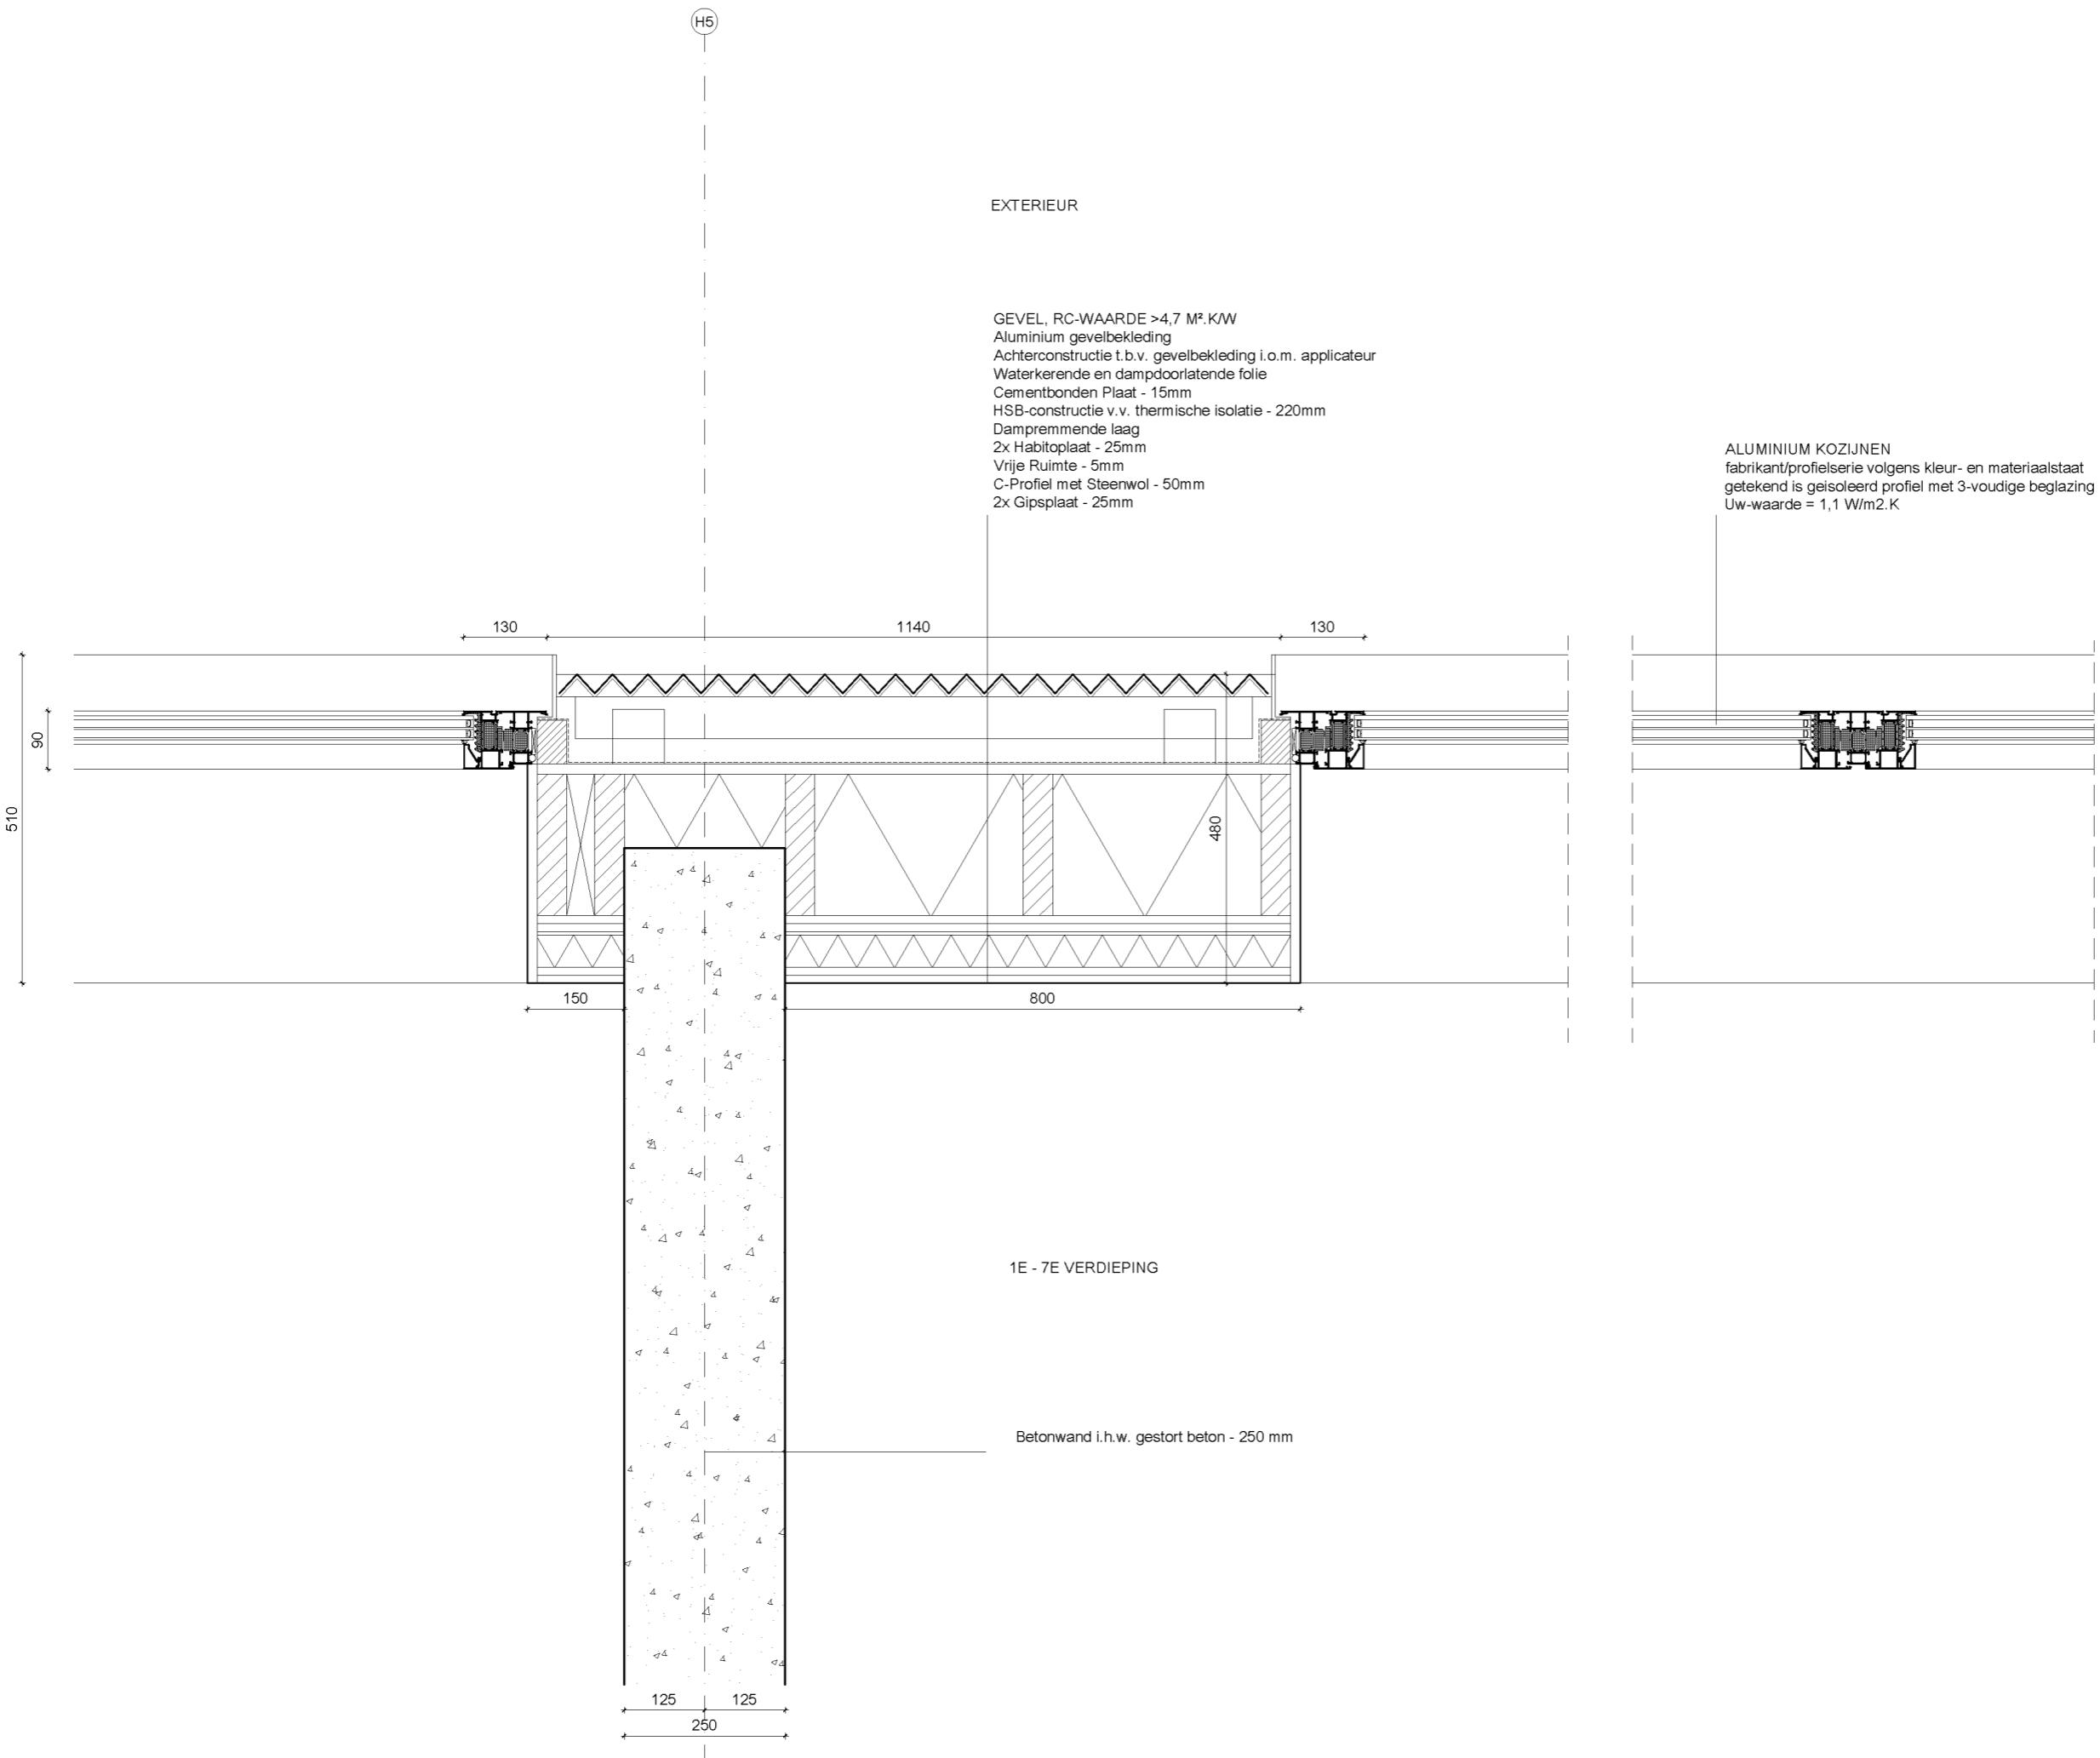

EXTERIEUR


GEVEL, RC-WAARDE >4,7 M<sup>2</sup>.K/W  
 Aluminium gevelbekleding  
 Achterconstructie t.b.v. gevelbekleding i.o.m. applicateur  
 Waterkerende en dampdoorlatende folie  
 Cementbonden Plaat - 15mm  
 HSB-constructie v.v. thermische isolatie - 220mm  
 Dampremmende laag  
 2x Habitoplaat - 25mm  
 Vrije Ruimte - 5mm  
 C-Profiel met Steenwol - 50mm  
 2x Gipsplaat - 25mm

ALUMINIUM KOZIJNEN  
 fabrikant/profielserie volgens kleur- en materiaalstaat  
 getekend is geïsoleerd profiel met 3-voudige beglazing  
 Uw-waarde = 1,1 W/m<sup>2</sup>.K

1E - 7E VERDIEPING

Betonwand i.h.w. gestort beton - 250 mm

Alle maten in millimeters  
 Alle maten in het werk te controleren  
 Kleur en afwerkingen conform afwerk- en materialenstaat  
 Alle constructieve elementen conform opgave constructeur  
 Alle U-waarden glas cf. opgave bouwfysisch adviseur  
 Peil = 1.60m + NAP

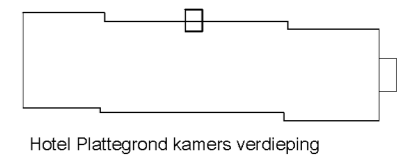

Hotel Plattegrond kamers verdieping

PROJECT  
**2010 KAVEL 1B. HOTEL C**  
 FASE  
**OMGEVINGSVERGUNNING**  
 FORMAAT.SCHAAL  
**A3 . 1:10**  
 DATUM GETEKEND  
**22.07.2022**  
 CODE.DATUM LAATSTE WIJZIGING  
**08.11.2022**  
 ONDERWERP  
**DETAILLERING**  
 ONDERDEEL  
**DETAIL 59**  
 TEKENINGNUMMER  
**OV-C459**  
 SPACE ENCOUNTERS  
 OFFICE FOR ARCHITECTURE  
 INFO@S-E.EU  
 0031(0)202044598

SPACE ENCOUNTERS

OFFICE FOR ARCHITECTURE

