

AANSLUITING ZIE PLANDEEL B


GEMEENTE AMSTERDAM  
STADSDEEL SLOTERVAART/  
OVERTOOMSE VELD  
BESTEMMINGSPLAN NIEUW SLOTEN 2001

ONDERDEEL IA: BESTEMMINGSPLAN/PLANKAART, PLANDEEL A  
(ZIE OOK ONDERDEEL IB - BESTEMMINGSPLAN/PLANKAART, PLANDEEL B ONDERDEEL II - VOORSCHRIFTEN)

- VERKLARING**
- GRENZ VAN HET BESTEMMINGSPLAN
  - GRENZ VAN HET PLANDEEL
  - BESTEMMINGSREIS
  - BOUWREIS
  - HOOGTESCHIEDINGSREIS
  - FUNCTIESCHIEDINGSREIS
  - TOPOGRAFISCHE GEDEGENS EN NADERE ONDERGROND
  - MAXIMUM BEBOUWINGSPERCENTAGE
  - MAXIMUM BOUWHOOGTE IN METERS
  - MAXIMUM BOUWHOOGTE IN METERS
  - MAXIMUM GOEDHOOGTE IN METERS
  - MAXIMUM GOEDHOOGTE VOORGEBEL
  - MAXIMUM GOEDHOOGTE ACHTERBEBEL

- BESTEMMINGEN**
- W - WONINGEN
  - WV - VRIJSTAANDE WONINGEN
  - WVC - WONINGEN BOVEN CENTRUM/VOORZIENINGEN
  - WV - WOONWAGENTERREINEN
  - K - KANTOREN
  - MO - ONDERWIJSVOORZIENINGEN
  - Mx - MAATSCHAPPELIJKE VOORZIENINGEN
  - Mn - NUTSVOORZIENINGEN
  - T1 - TUINEN 1
  - T2 - TUINEN 2
  - E - ERVEN
  - G - GROENVOORZIENINGEN
  - G+Vv - GROEN EN WATER-ECOLOGISCHE ZONE
  - Vg - OPENBARE RUIMTE
  - Vg - VERKEERSAFSAAL
  - Vv - WATERWEG /GRACHT

- NADERE AANSLUITINGEN**
- OVERBOUWDE DOORGAANG
  - DAKOPBOUW TOEGESTAAN VOLGENS ART. 3 LID 7 V. D. VOORSCHRIFTEN
  - KAP MET DAKAPPELEN TOEGESTAAN VOLGENS ART. 3 LID 5 V. D. VOORSCHRIFTEN
  - KAP MET DAKAPPELEN TOEGESTAAN VOLGENS ART. 3 LID 6 V. D. VOORSCHRIFTEN
  - TRAMBAAN TOEGESTAAN
  - BRUG
  - VEILIGHEIDZONE HOOFDTRANSPORTLEIDING
  - HOOFDTRANSPORTLEIDING GAS
  - MAXIMUM AANTAL TOEGESTANE WO
  - PARKEREN TOEGESTAAN
  - +dk - BEDRIJVEN EN KANTOREN TOEGEST
  - +k - KANTOREN TOEGESTAAN
  - +mk - MAATSCHAPPELIJKE VOORZIENINGEN
  - +mo - ONDERWIJS VOORZIENINGEN TOEGE
  - \* - BEDRIJVEN, KANTOREN EN MAATSCH

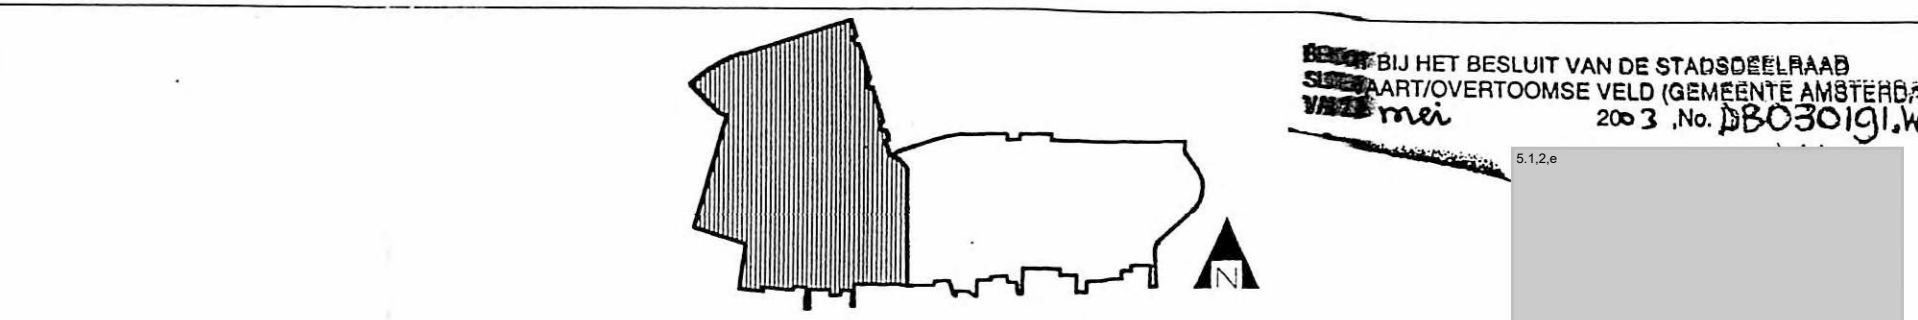

BESTEMMINGSPLAN : APRIL 2003

Van Reizen & Partners  
Bureau voor planning en planontwikkeling bij  
BESTEMMINGSVOORSCHEFFEN VOOR DE GEMEENTE AMSTERDAM  
TELEFONUM 2003 | GEM. AMSTERDAM  
TEL: 020 610 2111 FAX: 020 610 2112  
TER WEGE D. D. 2003  
VASTGEST. STADSDEEL RAAD D. D. 2003  
BESLUIT D. D. 2003  
SEKTOR WOON- / WERKEN - AFDELING RUIMTELIJKE ORDELLING - 1000 - AMSTERDAM