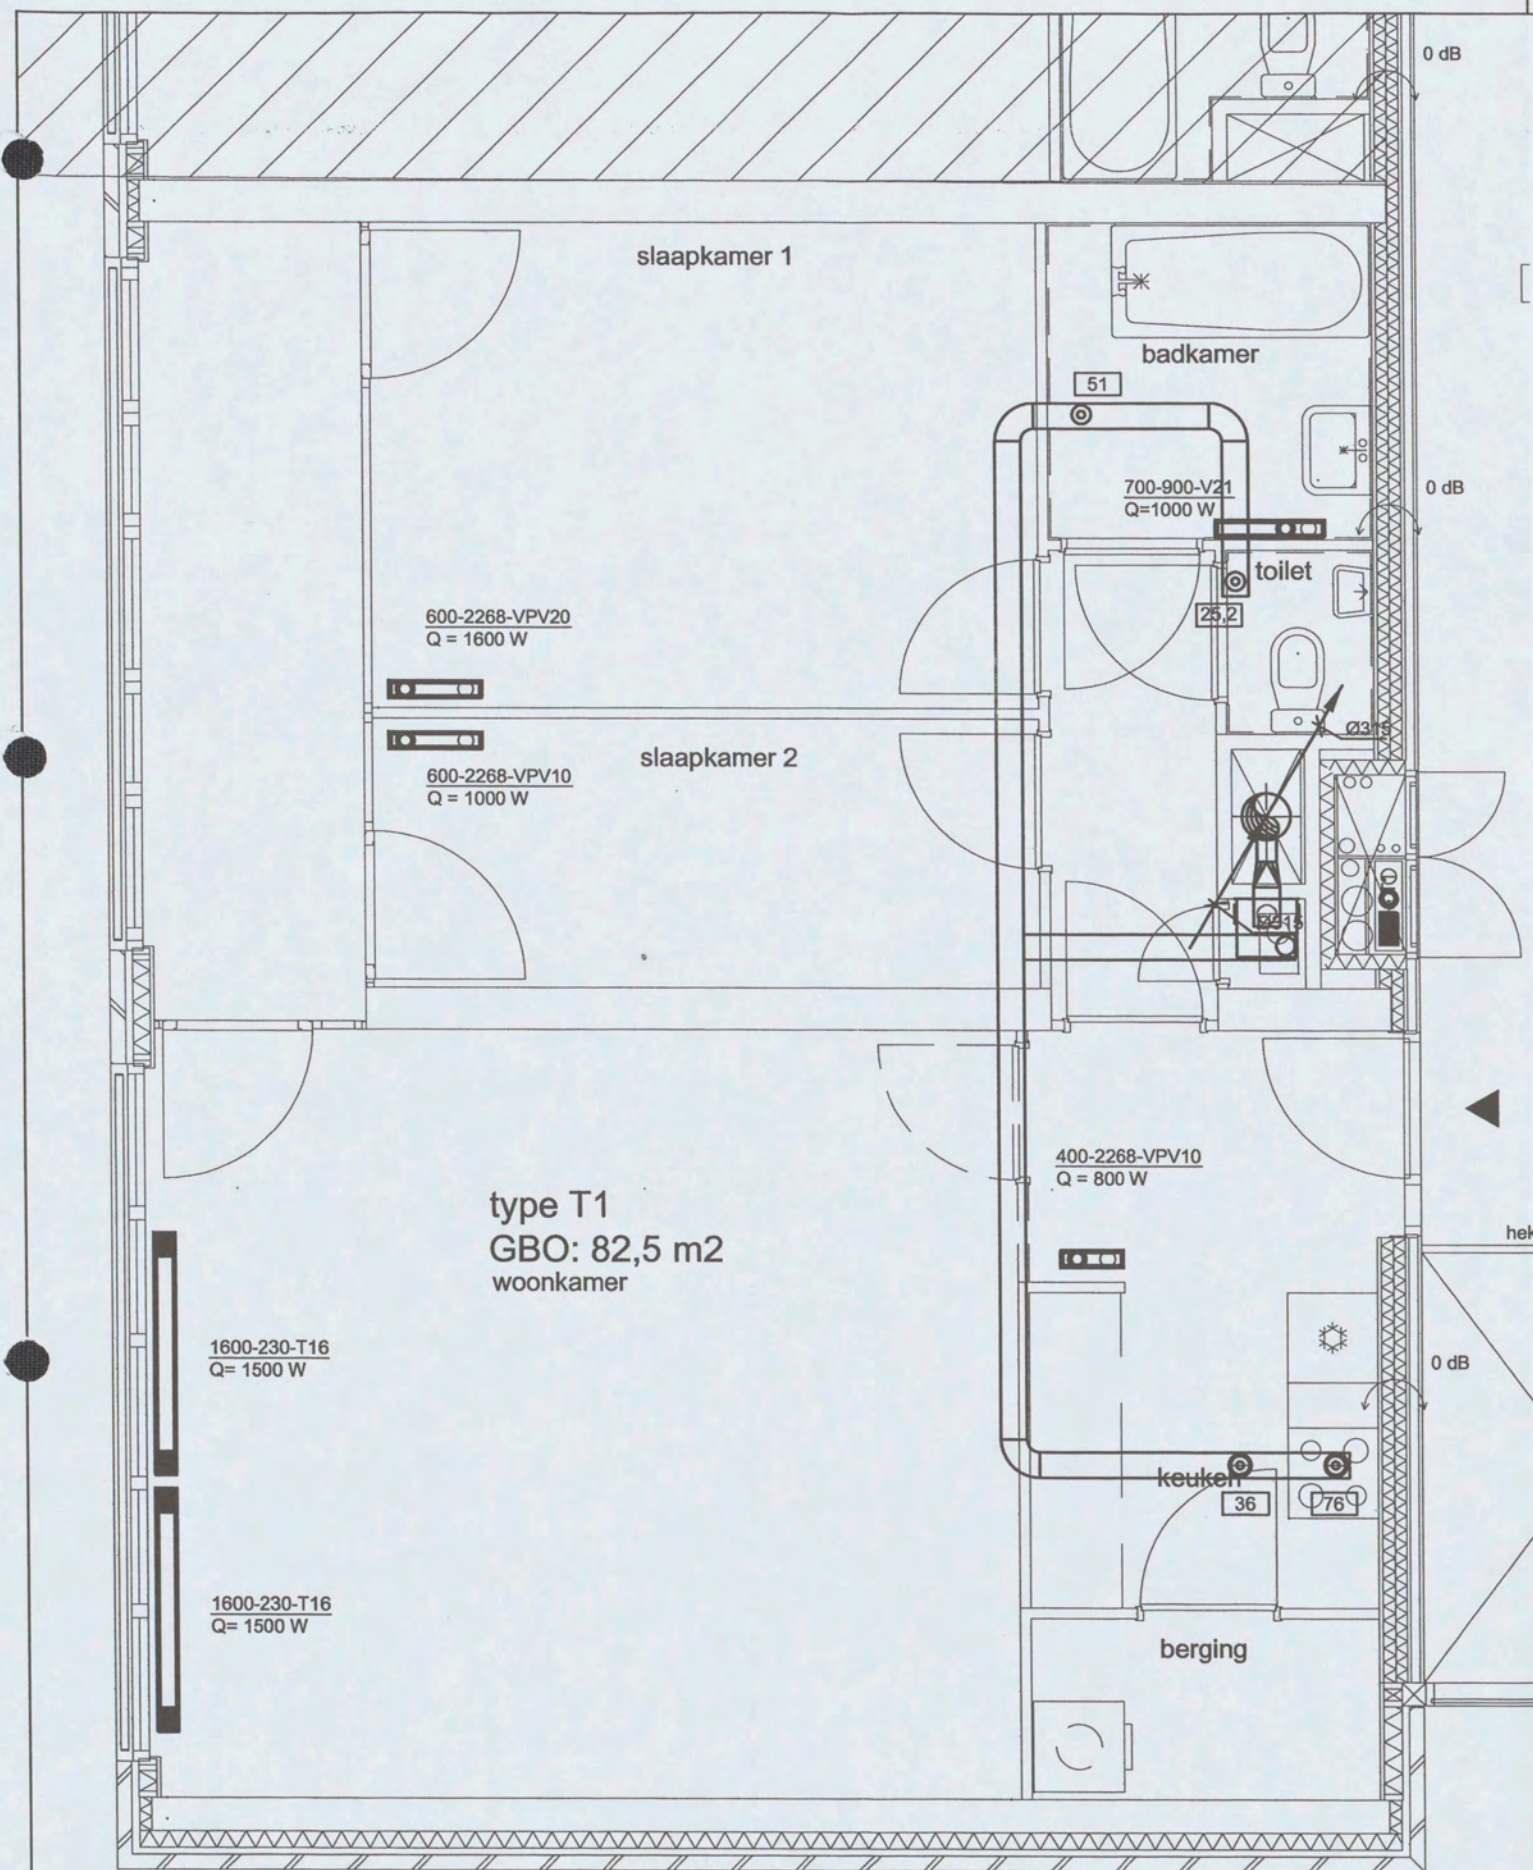


OPMERKINGEN:

TYPE 1: GELDT VOOR NIVO' 1 & 2.

RENVOL:

- CV-aanvoerleiding
- - - CV-retourleiding
- — ○ Paneelradiator
- Convector
- 2268-600-10
Q=1922 W
— lengte-hoogte-aantal panelen/konvectoren
afgegeven vermogen [W]
- ○ Kleinverdelers t.b.v. instortleidingen

- Rechthoekig luchtkanaal
- Rond luchtkanaal
- Stijg-/ zakpunt rond luchtkanaal
- Stijg-/ zakpunt rechthoekig luchtkanaal
- Regelklep
- Brandklep rond kanaal
- Brandklep rechthoekig kanaal
- Ventilatorbox

- 300 Debiet [m³/h]
- Rond afzuigrooster
- Rond toevoerrooster
- Afzuigrooster
- ⊗ 4-weg toevoerrooster
- ⊗ 3-weg toevoerrooster
- ⊗ 2-weg toevoerrooster
- ⊗ 1-weg toevoerrooster

Code	Omschrijving	Datum	Tekenaar
1.1	DEFINITIEF ONTWERP	26-05-2004	IH
2.1	BESTEK	02-11-2004	WV

Ingenieursbureau Ebatech BV

ebatech 5.1, 2, e
INGENIEURSBUREAU

http://www.ebatech.nl

GERENSTEIN 3
AMSTERDAM
TOREN TYPE T1
WERKTUIGBOUWKUNDIGE INSTALLATIE

projectleider	5.1, 2, e
engineer	5.1, 2, e
projectnr	
versie:	2.1
formaat:	A3
schaal:	1:50
tekeningsnummer:	560 TYPET1
blad:	1/1

- ⊗ in bewerking
- ⊗ concept
- ⊗ gereed
- goedgekeurd

bouwkundige tekeningnaam: 167800

versie: datum: 15-10-2004

