DETAIL 1

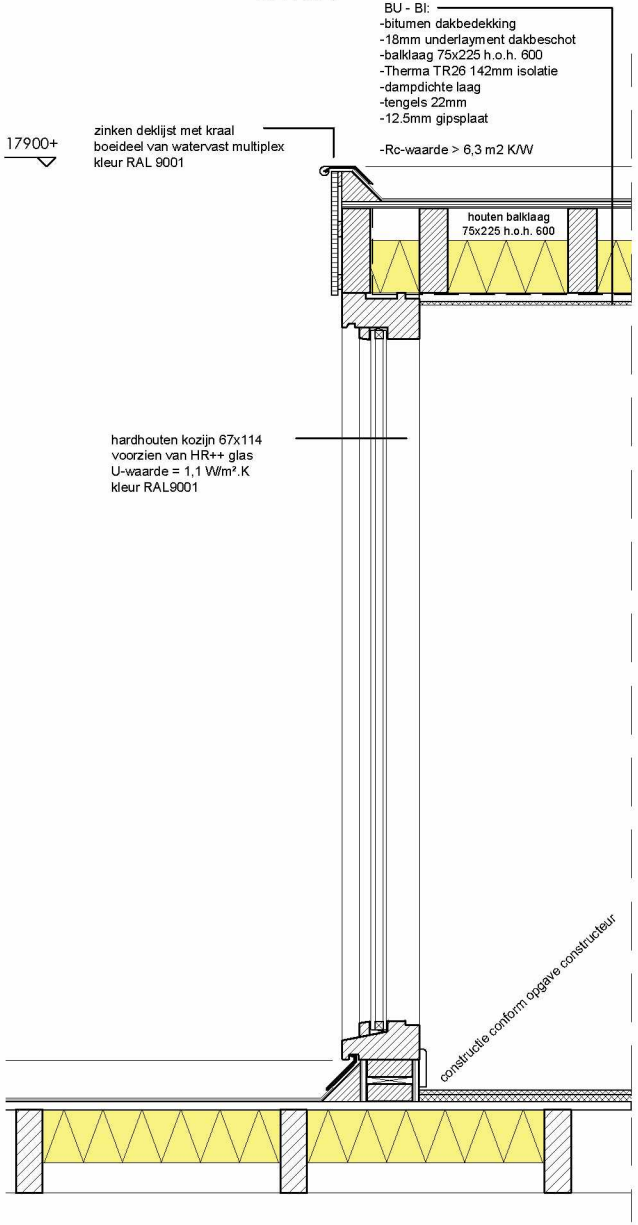

DETAIL 2

DETAIL 3

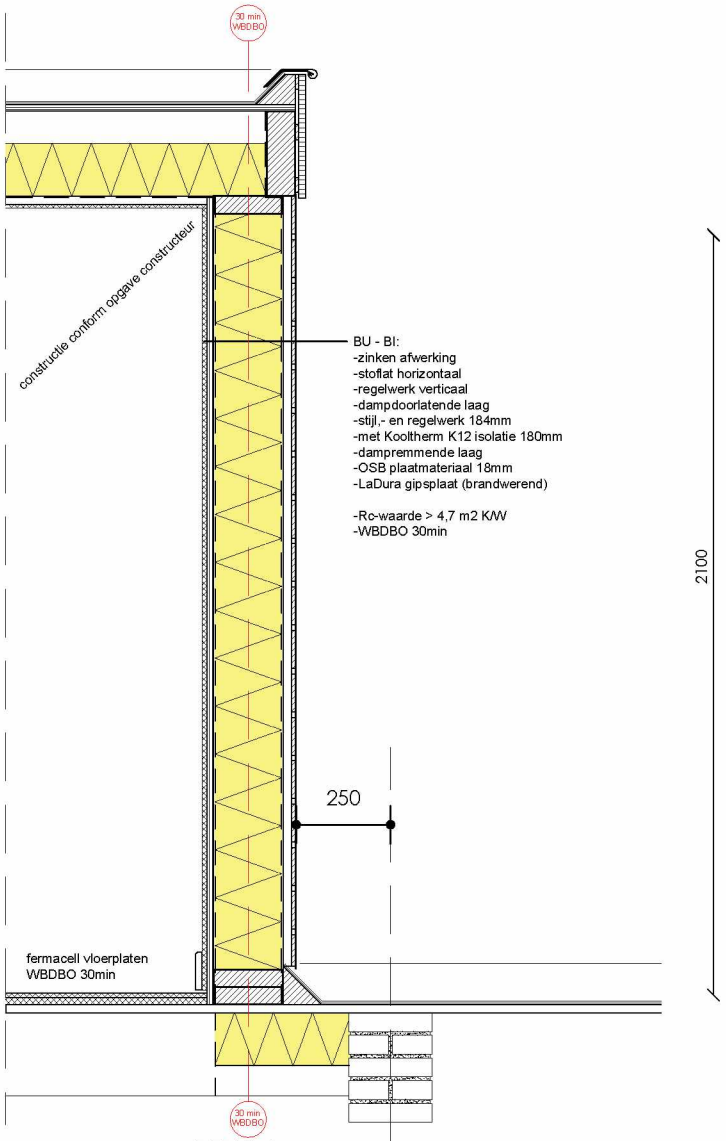

DETAIL 4

Alle maten in het werk controleren
Aan deze tekening kan geen rechten worden ontleend

1	DETAILS NIEUWE BOUWLAAG 1 - 4	schaal 1:20 formaat: A4	d.d 30-08-2022 gew. 7-10-2022	LiNQ