




Heren 5 architecten bv bna

5.1, 2, e

www.heren5.nl

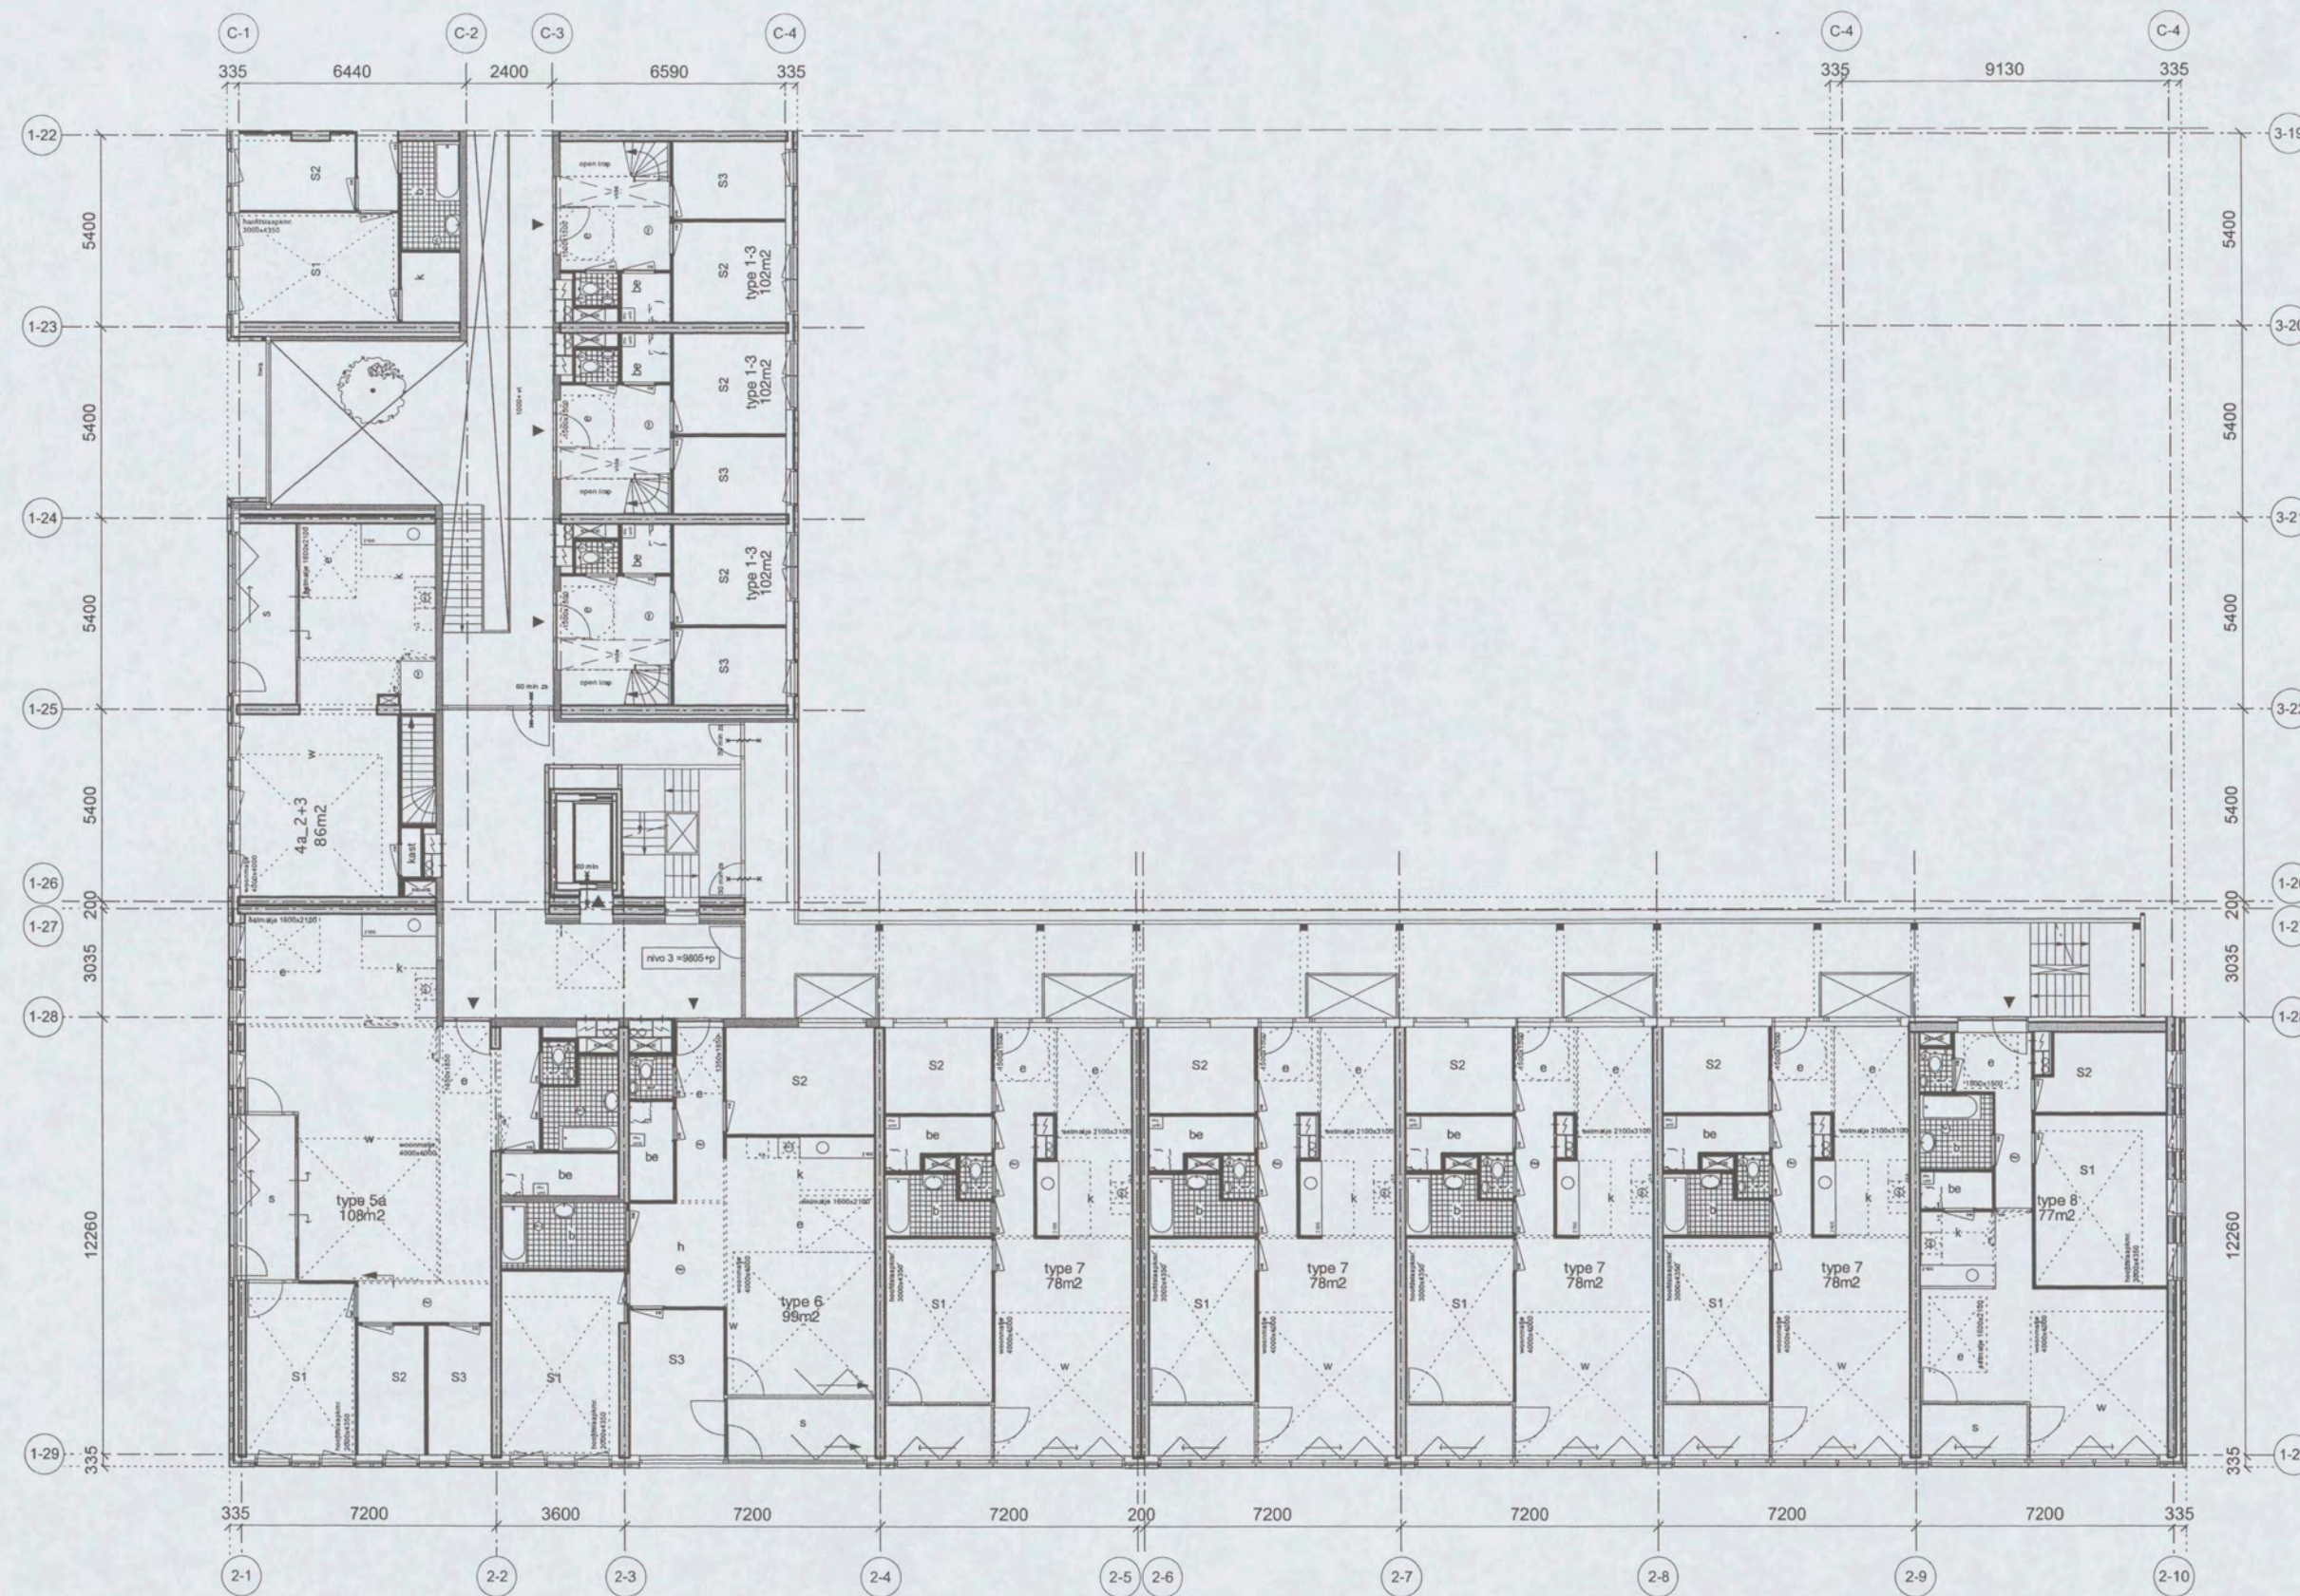

Schaal : 1:200
 Datum : 02.04.2004
 Gewijzigd :
 Filenaam : 164-41-segm.III.oost 03
 tekeningnr. : 32

Project : 164 Gerenstein 3
 Opdrachtgever : Rochdale Delta Forte
 Fase : Voorstel oostvleugel
 Onderwerp : Segment III
 Tekening : nivo 3

HEREN
5

