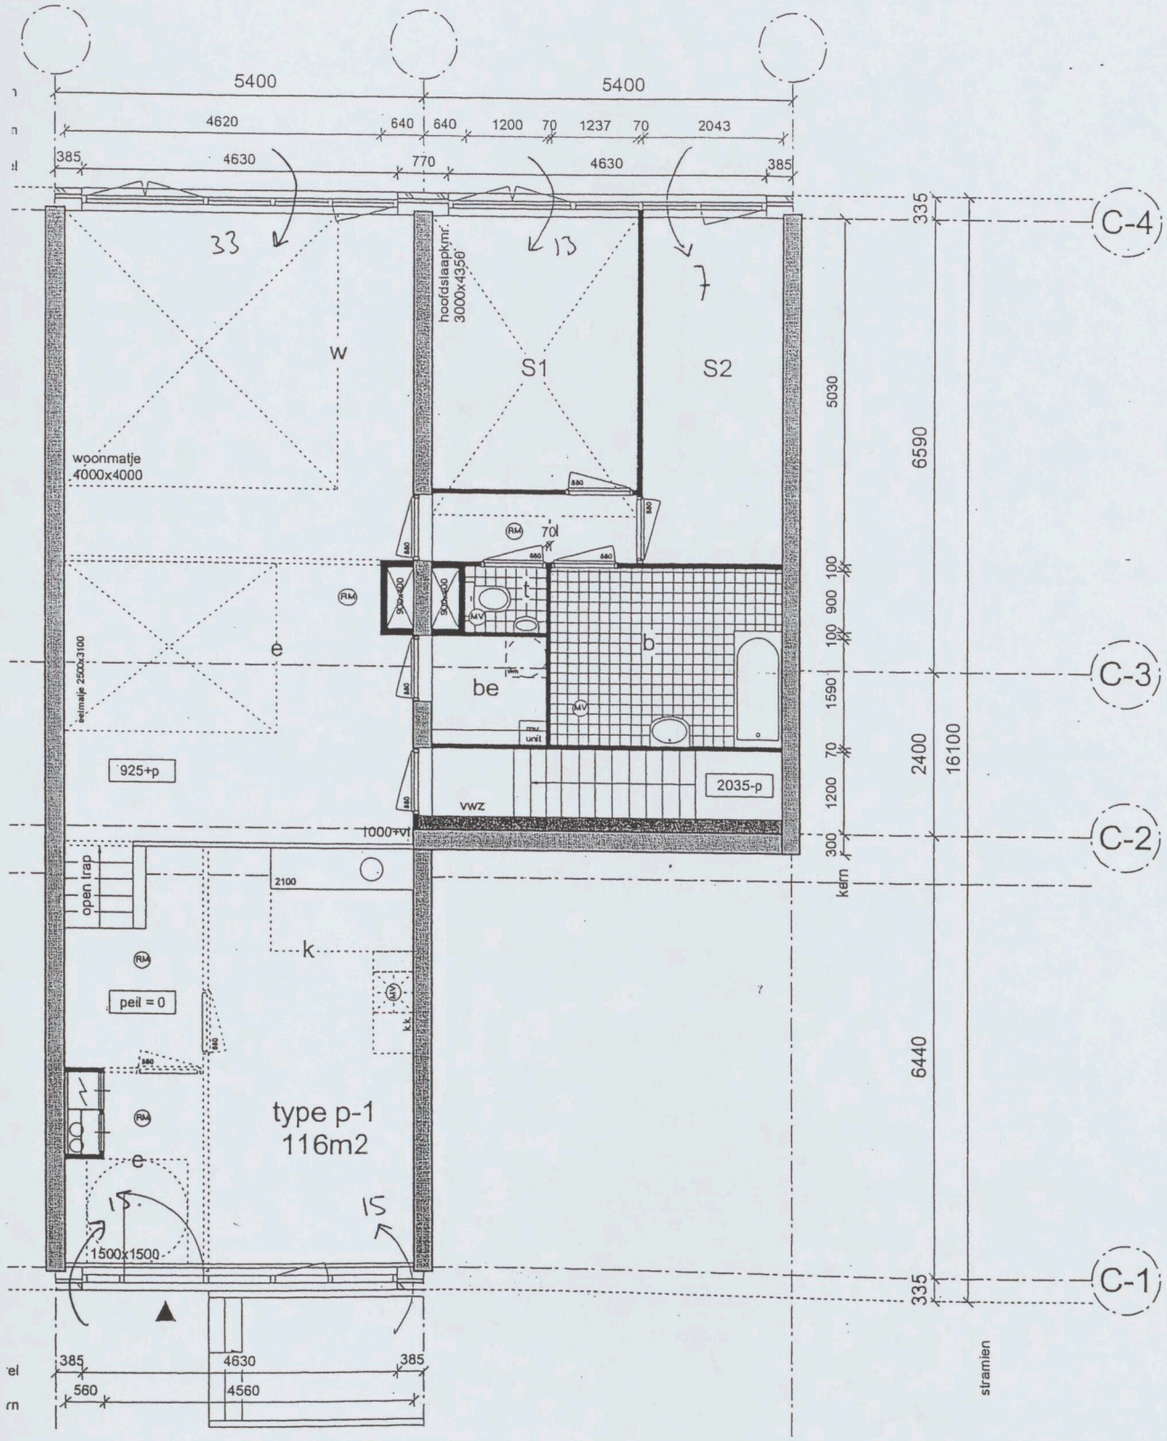

Type plintwoning 1-nivo 0