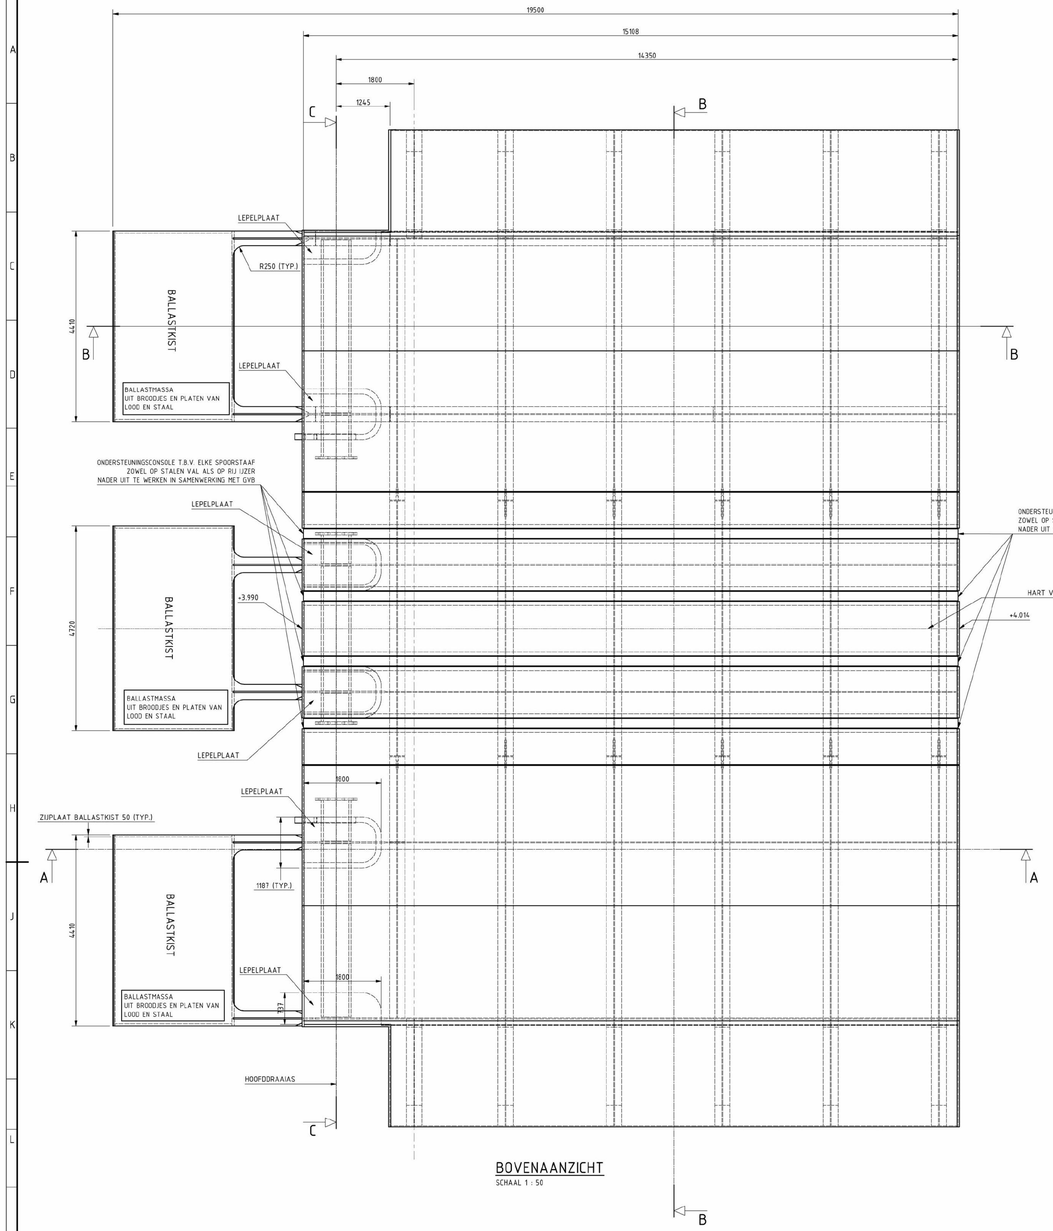

BOVENAANZICHT
SCHAAL 1 : 50

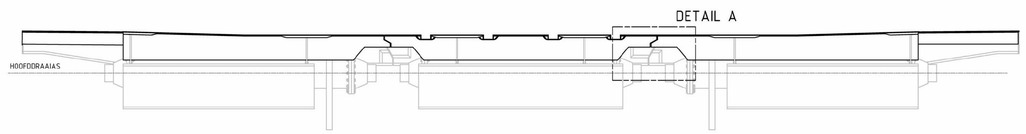

ACHTERAANZICHT
SCHAAL 1 : 50

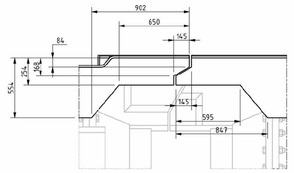

DETAIL A: UITSPARING T.B.V. VRIJDRAAING
SCHAAL 1 : 20

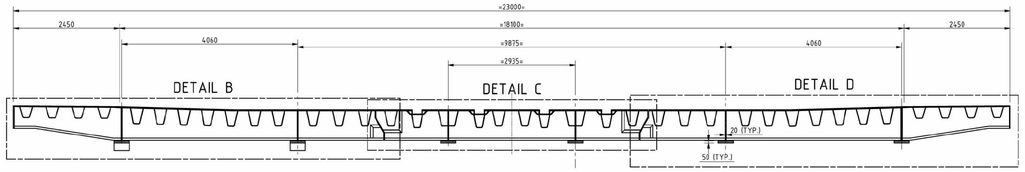

DOORSNEDE B-B
SCHAAL 1 : 50

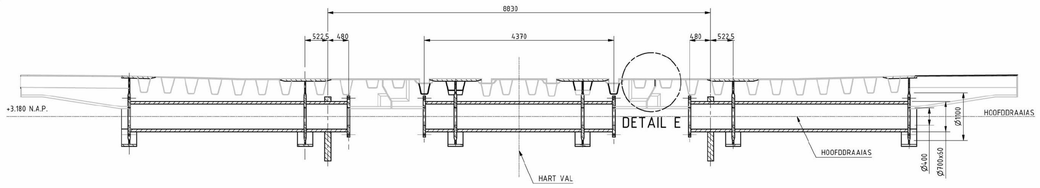

DOORSNEDE C-C
SCHAAL 1 : 50

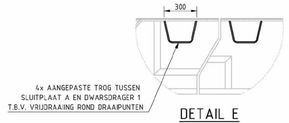

DETAIL E
SCHAAL 1 : 20

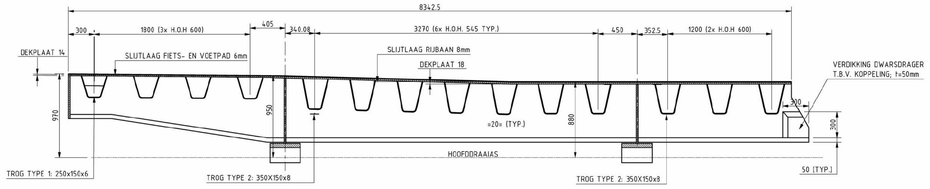

DETAIL B: VAL ZUID
SCHAAL 1 : 25

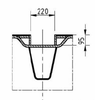

DETAIL D: TRAMBAK
SCHAAL 1 : 20

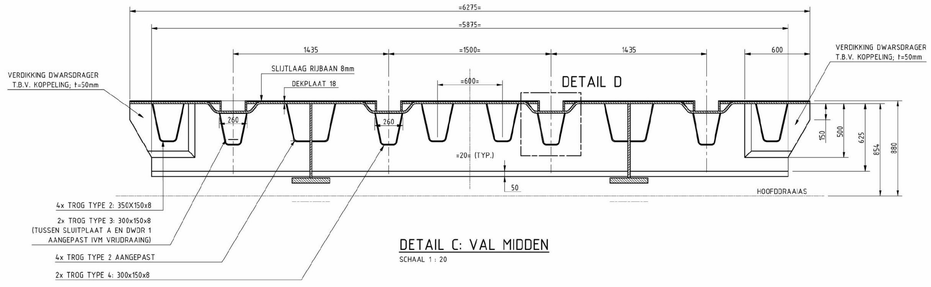

DETAIL C: VAL MIDDEN
SCHAAL 1 : 20

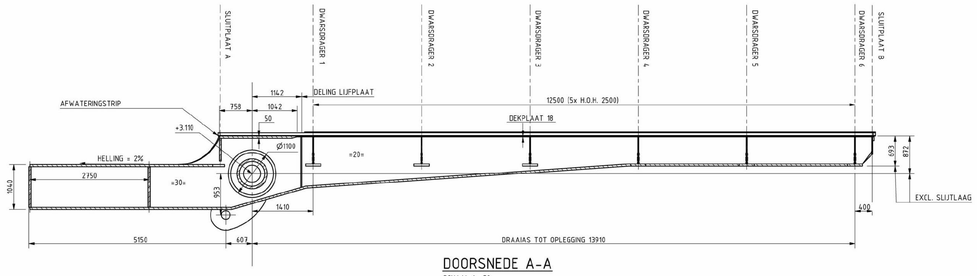

DOORSNEDE A-A
SCHAAL 1 : 50

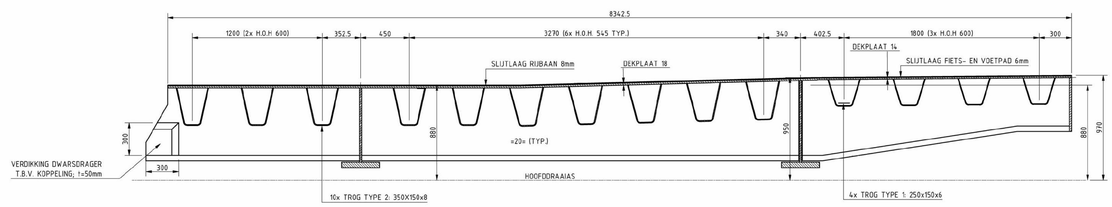

DETAIL D: VAL NOORD
SCHAAL 1 : 20

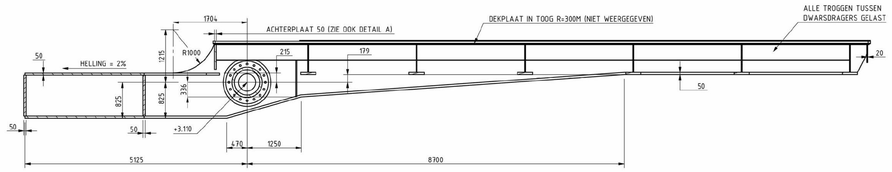

DOORSNEDE B-B
SCHAAL 1 : 50

TENZIJ ANDERS AANGEGEVEN:

- ALLE MAATVOERING DIENT GECONTROLEERD TE WORDEN AAN DE HAND VAN INMETINGEN EN DOOR DE ON OP TE STELLEN ONTWERPEN
- AANGEGEVEN DETAILLERING EN PLAATDIKTES ZIJN INDICATIEF EN DIENEN GECONTROLEERD TE WORDEN MIDDELS BEREKENINGEN
- HOOGTEMATEN AANGEGEVEN IN M T.O.V. NAP, OVERIGE MATEN IN MM
- HOOGTEMATEN T.P.V. SLIJTLAGEN: AANGEGEVEN OP BOVENKANT SLIJTLAAG
- MATERIAAL MINIMAAL S355J0, NADERE SPECIFICATIES EN EISEN DOOR ON UIT TE WERKEN
- STRIPPEN OP DEKPLAAT T.P.V. VOOR- EN ACHTERHAR UITVOEREN IN RVS 316L
- MATERIAAL ASSEN EN DRAAIPUNTEN DOOR ON TE BEPALEN
- KLEMVLAKKEN STAAL OP STAAL SCHOOPEREN EN NA SCHOOPEREN NIET VERDER BEHANDELEN
- OVERIGE CONSERVERINGEN CONFORM EISEN IN CONTRACT
- LAS- EN BOUTVERBINDINGEN DOOR ON NADER UIT TE WERKEN
- SCHARNIERENDE VERBINDING TUSSEN DE DRIE VALDELEN T.P.V. ELKE DWARSDRAGER; DOOR ON NADER UIT TE WERKEN

wijz.	datum	status	paraaf	omschrijving wijziging

Behorend bij: VO

VOORONTWERP

versiennr: 1
versiedatum: 29-10-2020

RENOVATIE BERLAGEBRUG OVERZICHT STALEN VAL

✖ Gemeente
✖ Amsterdam
✖

gekeurd		d.d.	29-10-2020
geconfroleerd		d.d.	29-10-2020
vrijgegeven		d.d.	29-10-2020

schaal: ZIE TEK.

in 4 bladen, blad nr. 3

A0

INFR200183

fv-tekfra