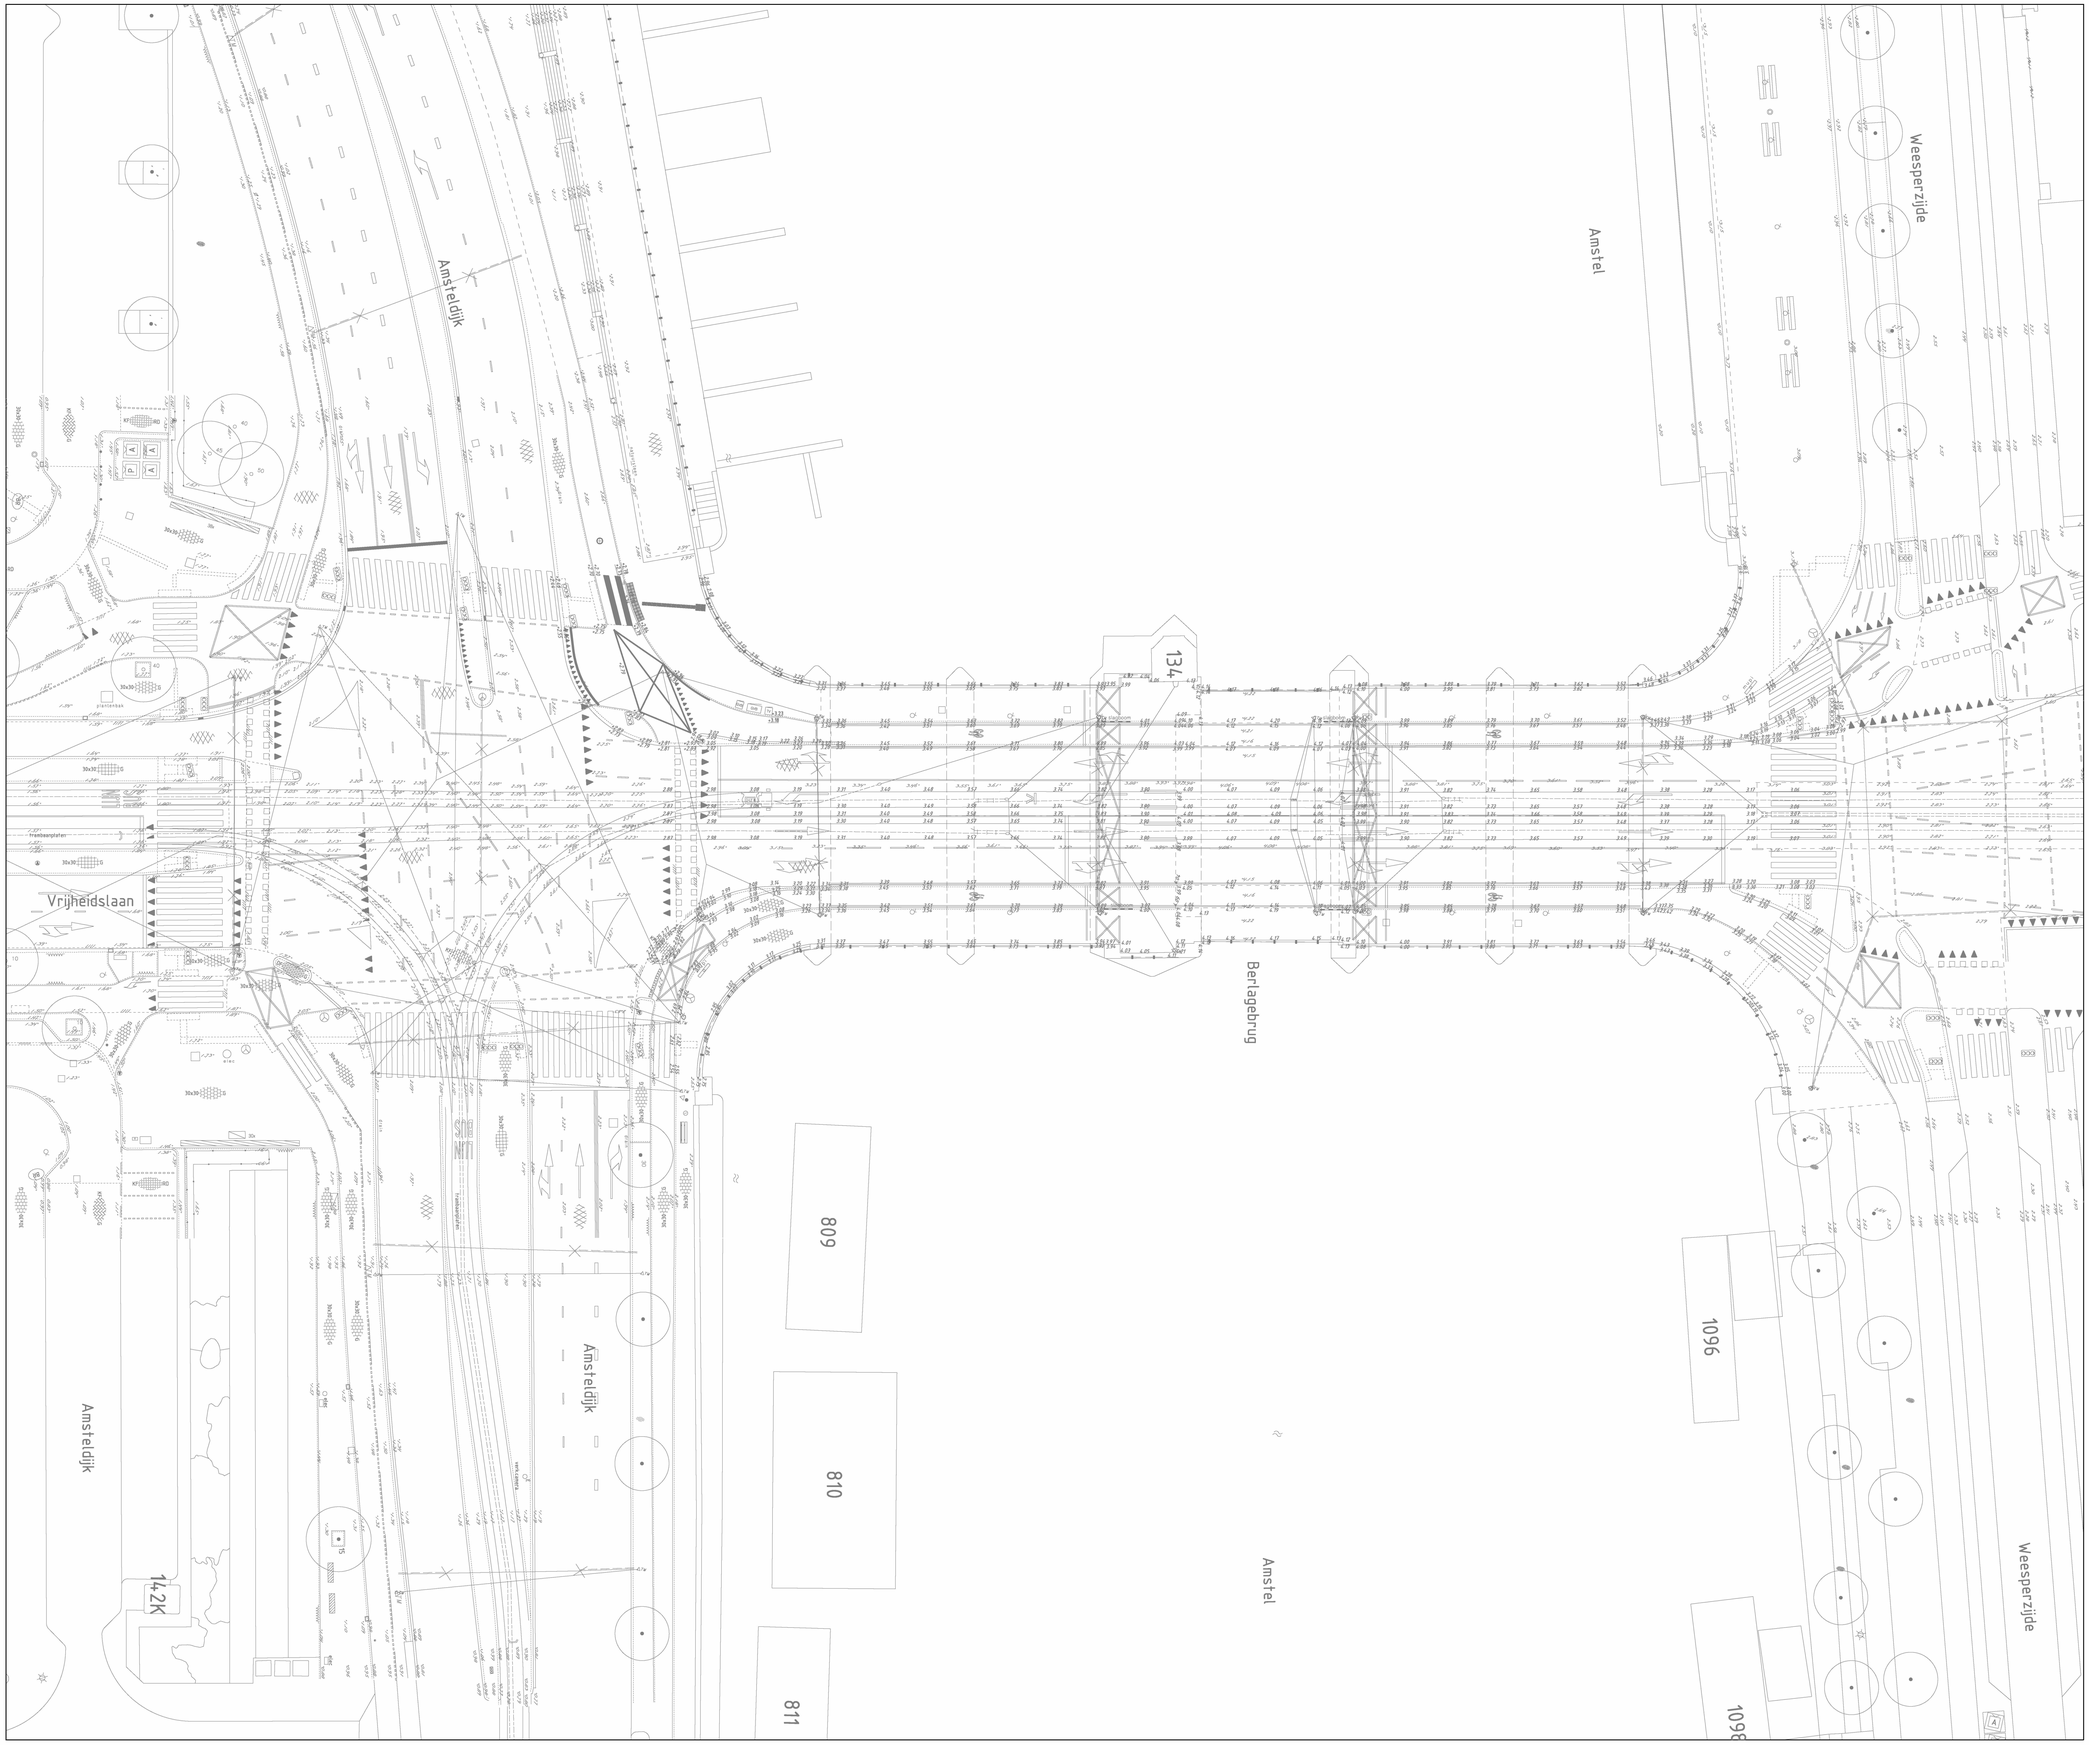

Gemeente Amsterdam
Ingenieursbureau
Weesperstraat 439
Postbus 10693
1100 AR Amsterdam
Telefoon: 020 2511111

Opdrachtgever:	Verkeer & Openbare Ruimte
Project:	Vernieuwing Berlagebrug
Onderdeel:	Bestaande situatie Bestaande situatie vóór aanvang werkzaamheden vernieuwing Berlagebrug

Status: Concept	Fase: Definitief Ontwerp	Behoort bij: Maaiveldtekening	Schaal: 1:200
			Datum: 02-10-2020
			Formaat: A0
Projectnummer: 32722	Tekeningnummer: 32722-11-2	Bladnummer: 1	Aantal bladen: 1
			Wijziging:

Auteursrechten voorbehouden

Documentnr:	Plotdatum: PLTD
Bestandsnaam:	PLOT