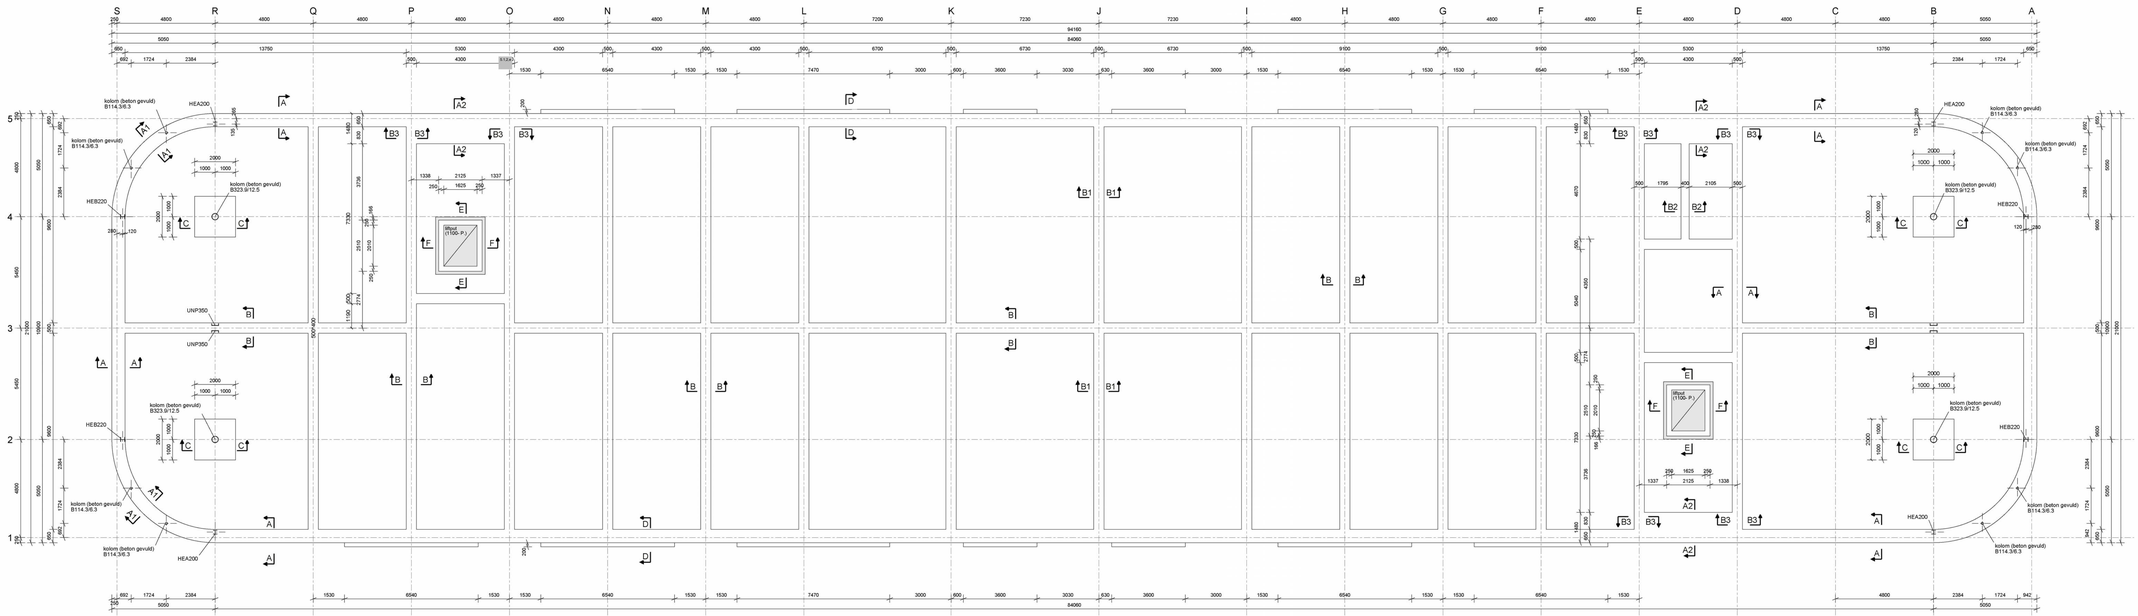

ALLE (NUTS)LEIDINGEN EN RIOLERING ONDER DE FUNDERINGSBALKEN DOOR!

OVERZICHT FUNDERING

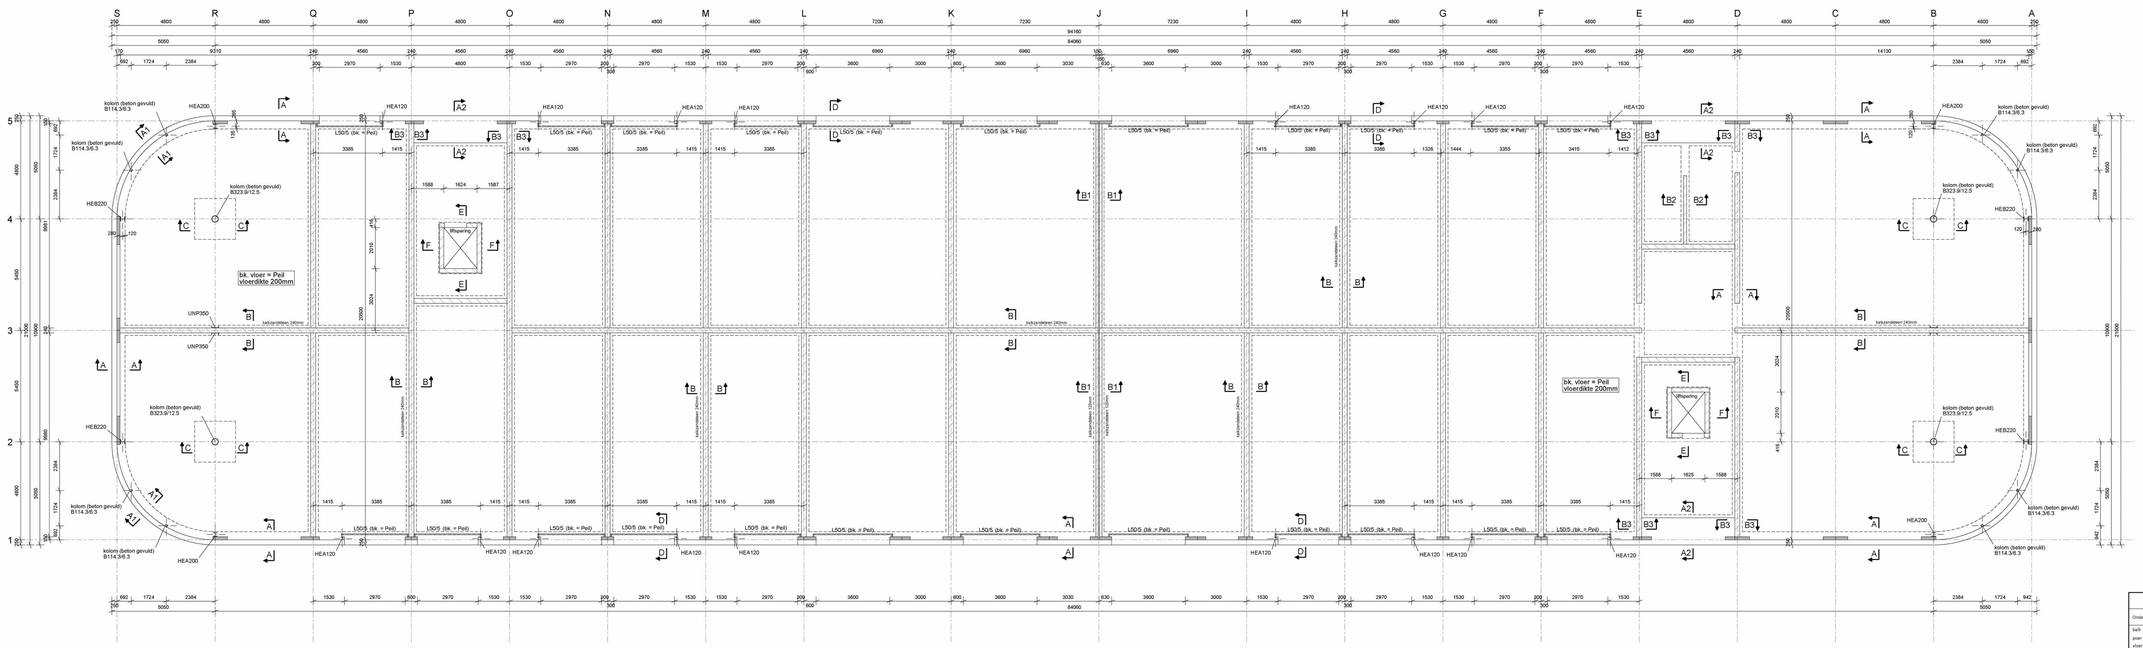

OVERZICHT BEGANE GRONDVLOER

Uitwering volgens normenreeks NEN-EN			Betondekking in mm					
Onderdeel	Sterkteklasse	Milieuklasse(n)	onder	boven	zijvlak	binnen	buiten	
balk	C30/37	XC3 XF1	35	30	30			
poer	C30/37	XC3	35	30	30			
vloer	C30/37	XC3 XC1	30	35	35			
wand	C30/37	XC4				25	30	
kolom								
Vloer lifput	C30/37	XC2	30	25	25			
toepassing wapeningstaal volgens NEN 6008			uitwering volgens NEN-EN 206-1 en NEN 8005					
wapeningsstaven		B500B	ontkisten bij fcd		C10/25=13,3N/mm2, C30/37=20N/mm2			
gepunteerde wapeningsmatten		B500B						

Aanduiding wand- en vloerwapening

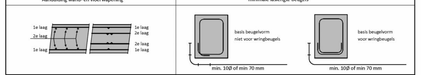

minimale taslengte beugels

Opdrachtgever	RUN & VECHT PROJECTONTWIKKELING BV
Ontwerper	[redacted]
Project	BEDRIJFSVERZAMELGEBOUW NIJVERHEIDSLAAN WEESP 2 (GEBOUW 1)
Onderdeel	OVERZICHT FUNDERING EN BEGANE GRONDVLOER.
Gekeurd	[redacted]
Datum	22.09.2023
Formaat	841 x 1260
Schaal	1:100
Fase	UITVOERING
Status	DEFINITIEF

Ingenieursbureau HeRoCon b.v.
Adviesbureau voor hout-, staal- en betonconstructies
[redacted] postcode [redacted] telefoon [redacted] e-mail [redacted]herocon.nl

HeRoCon Project nr.	Blad nr.	Rev.
2023031	UV-C0202	

Het auteursrecht berust bij HeRoCon. Niets van deze tekening mag worden aangewend en/ of gewijzigd op welke wijze dan ook, zonder voorafgaande schriftelijke toestemming van de eigenaar. Alle rechten voorbehouden.

Tekla Structures