

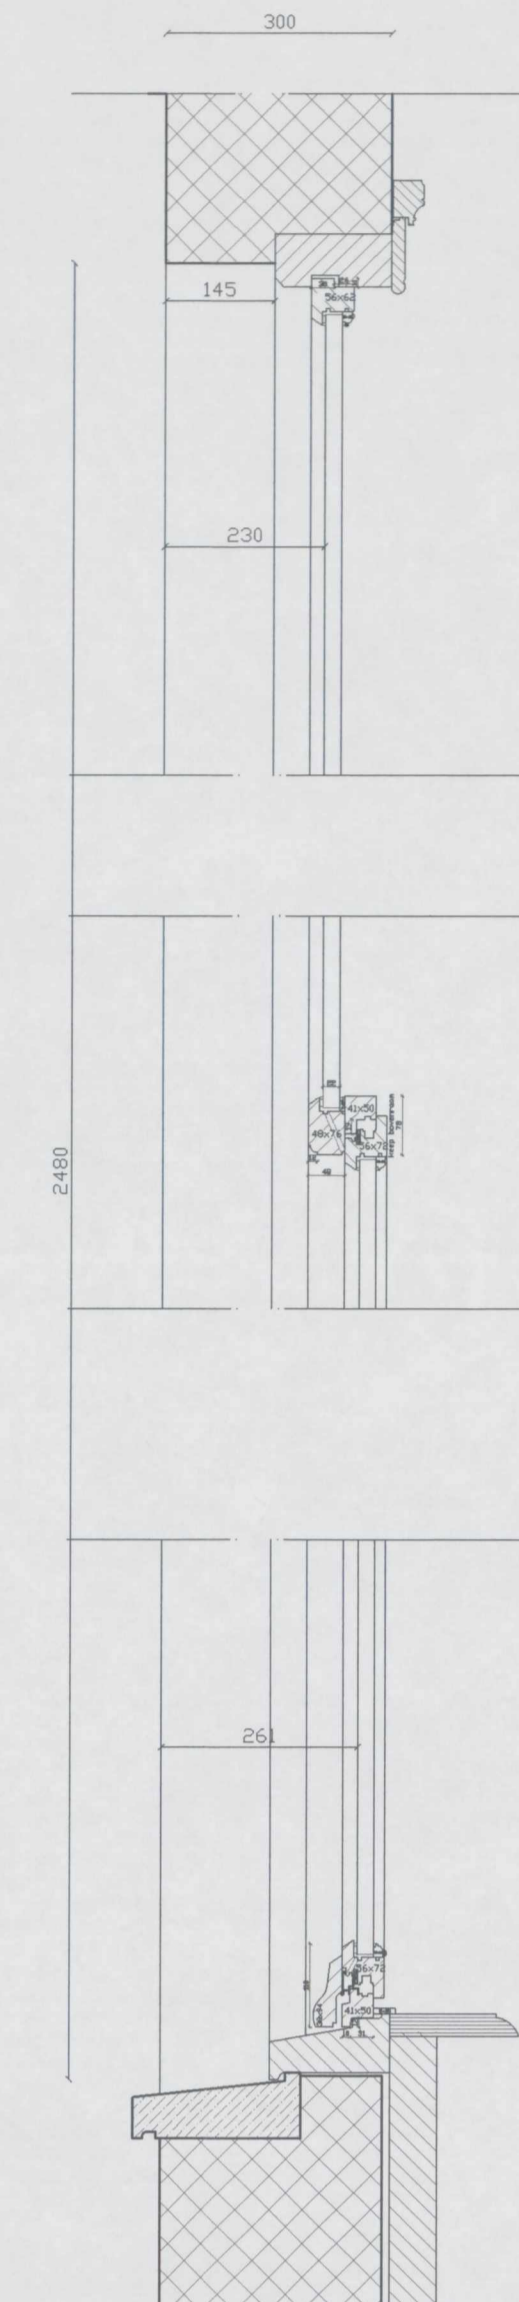
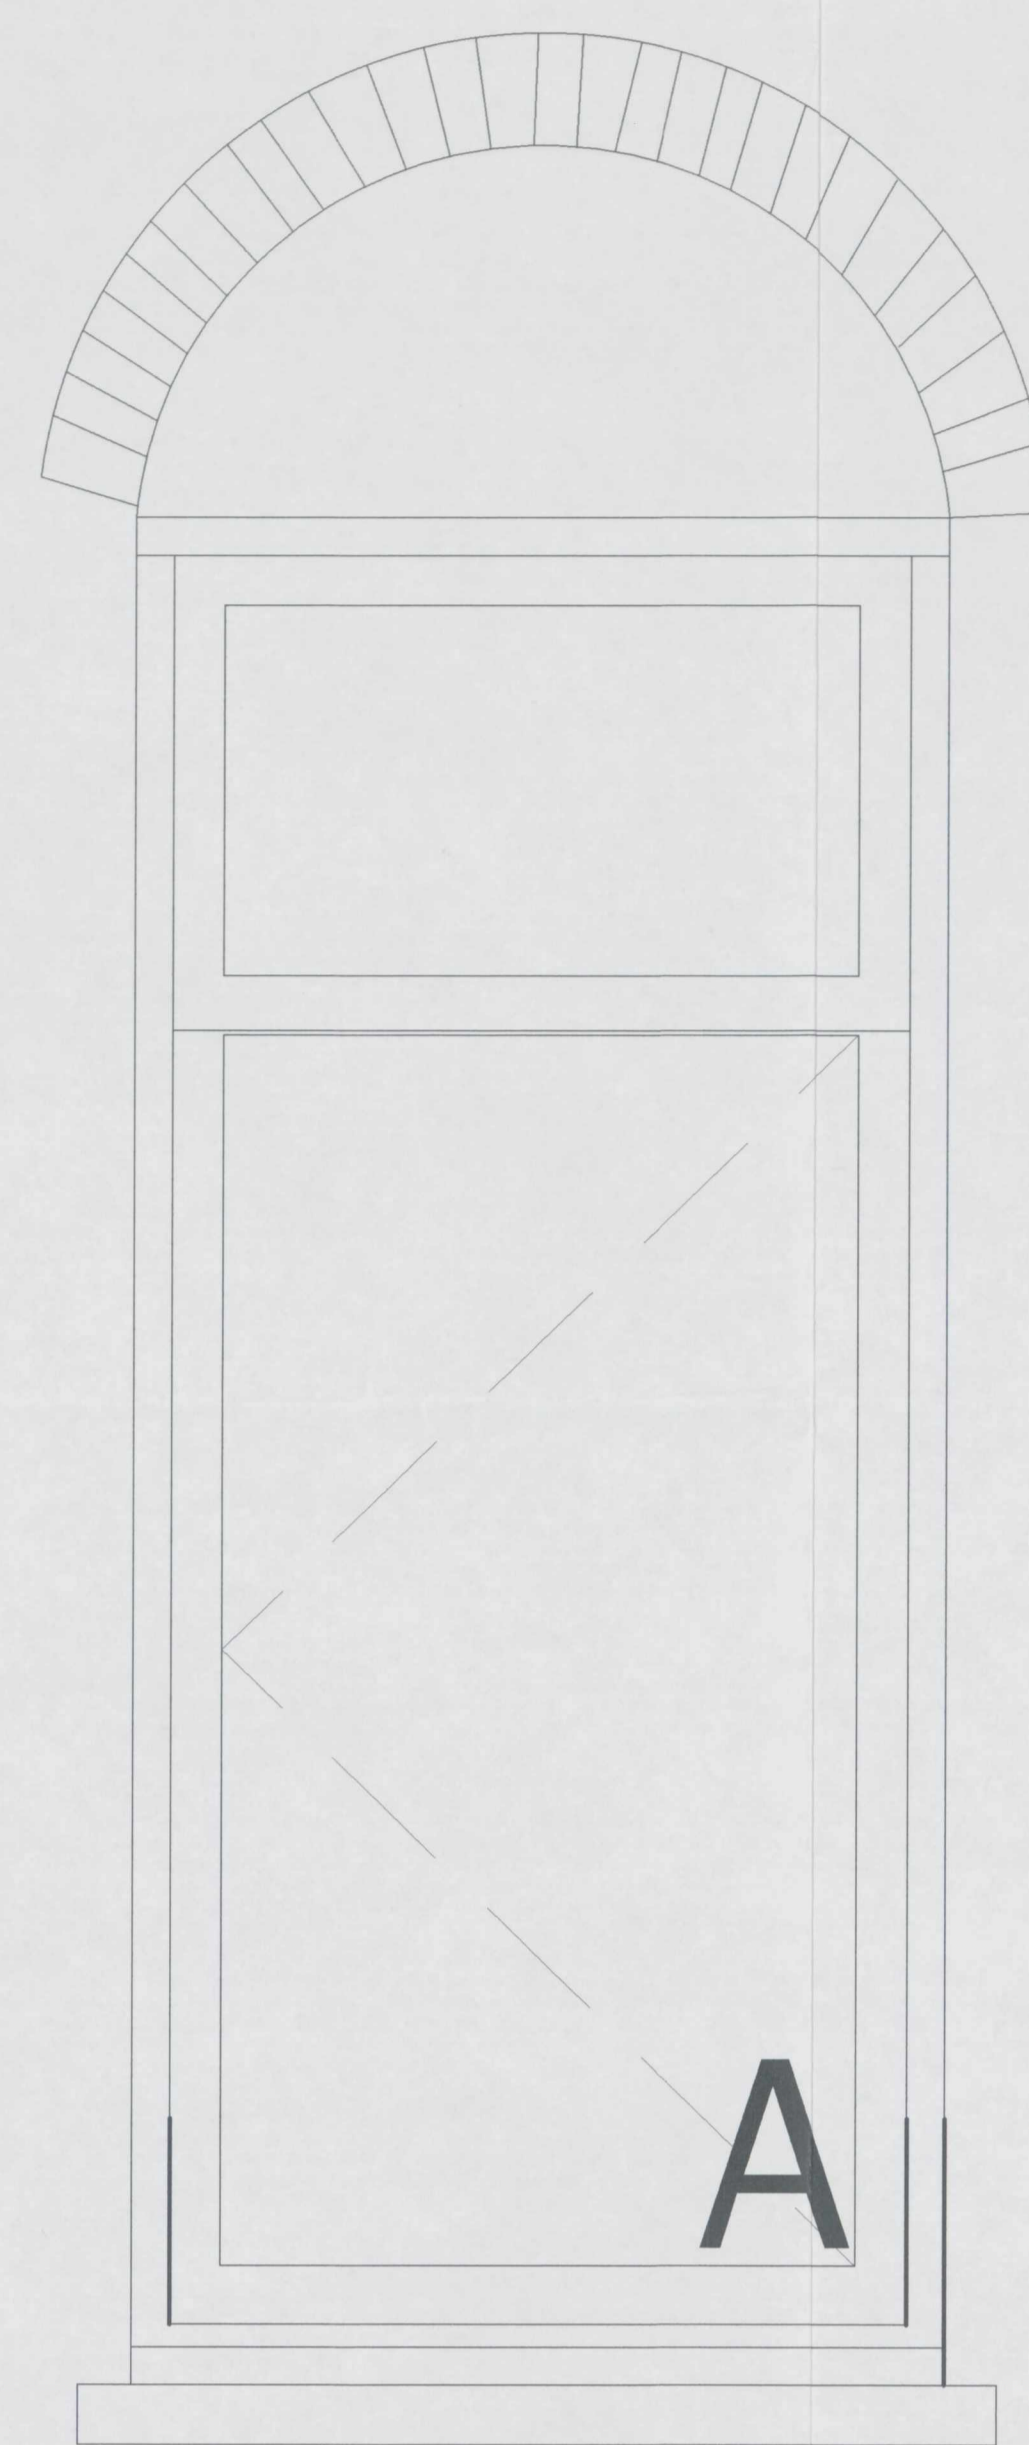


Detail 2V schaal 1:10

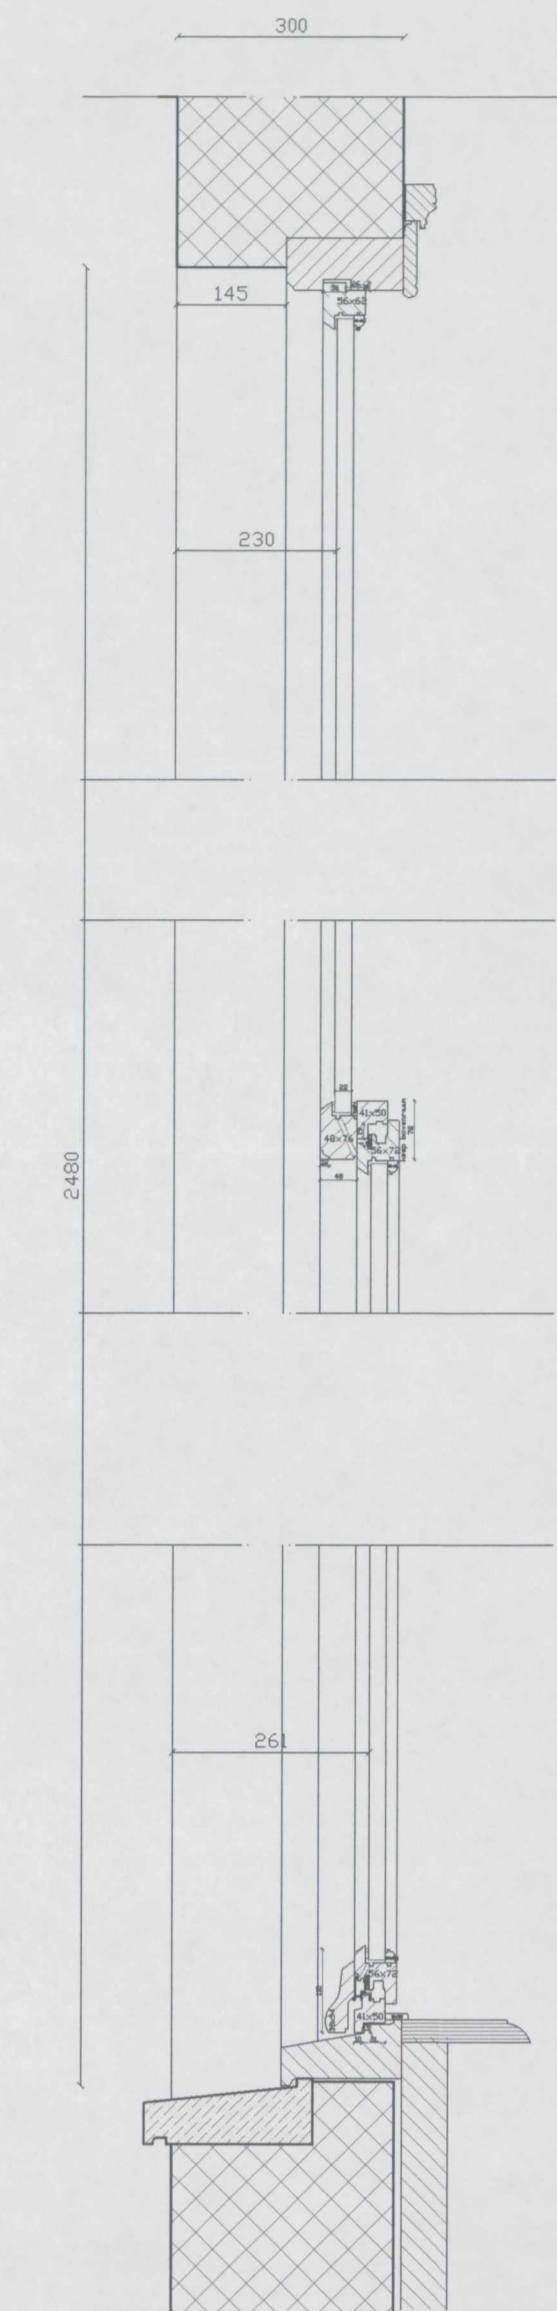


Detail 1V schaal 1:10

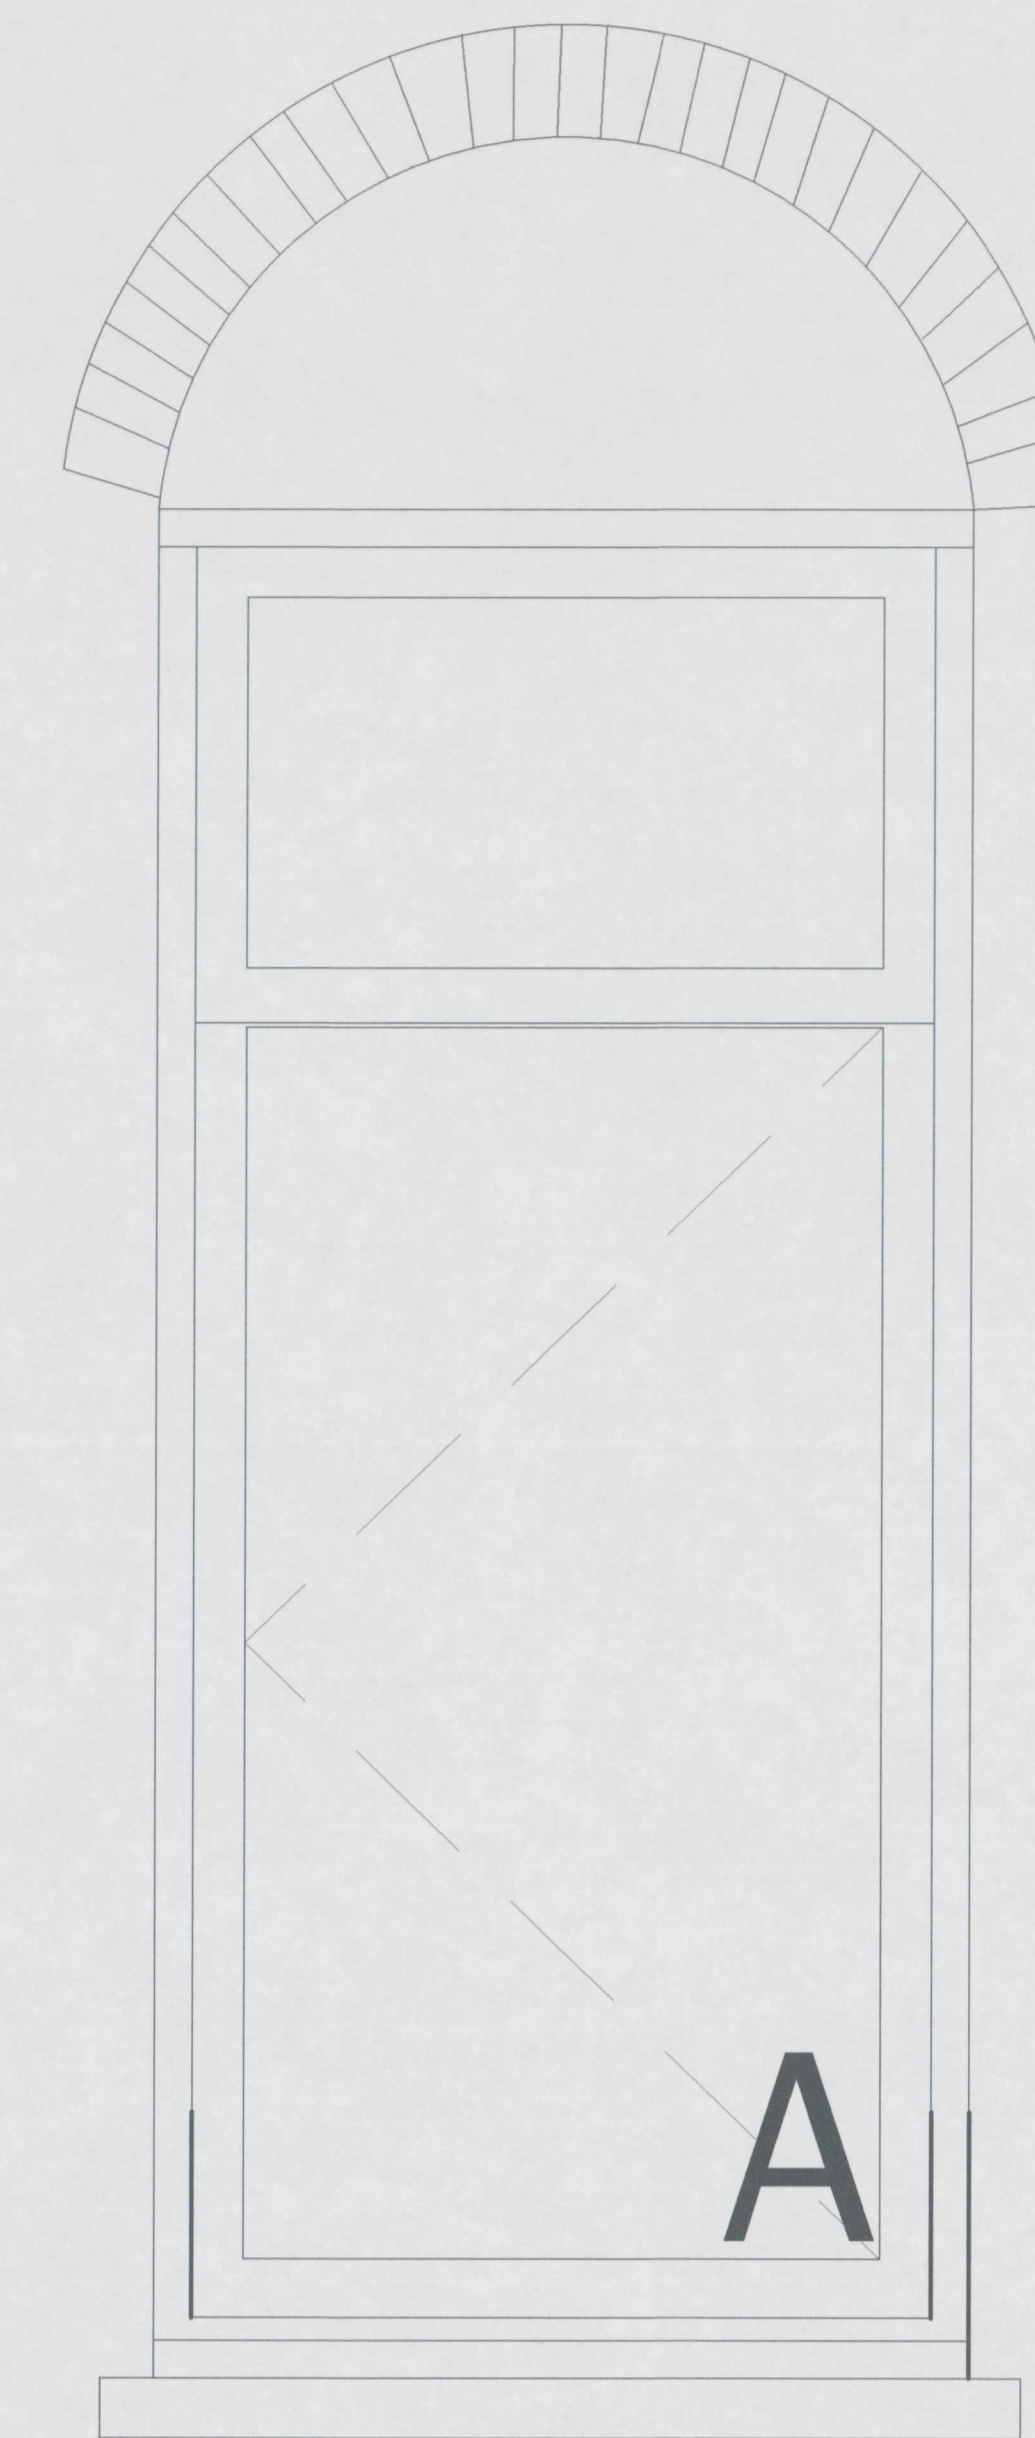

Detail 1V schaal 1:10


binnen

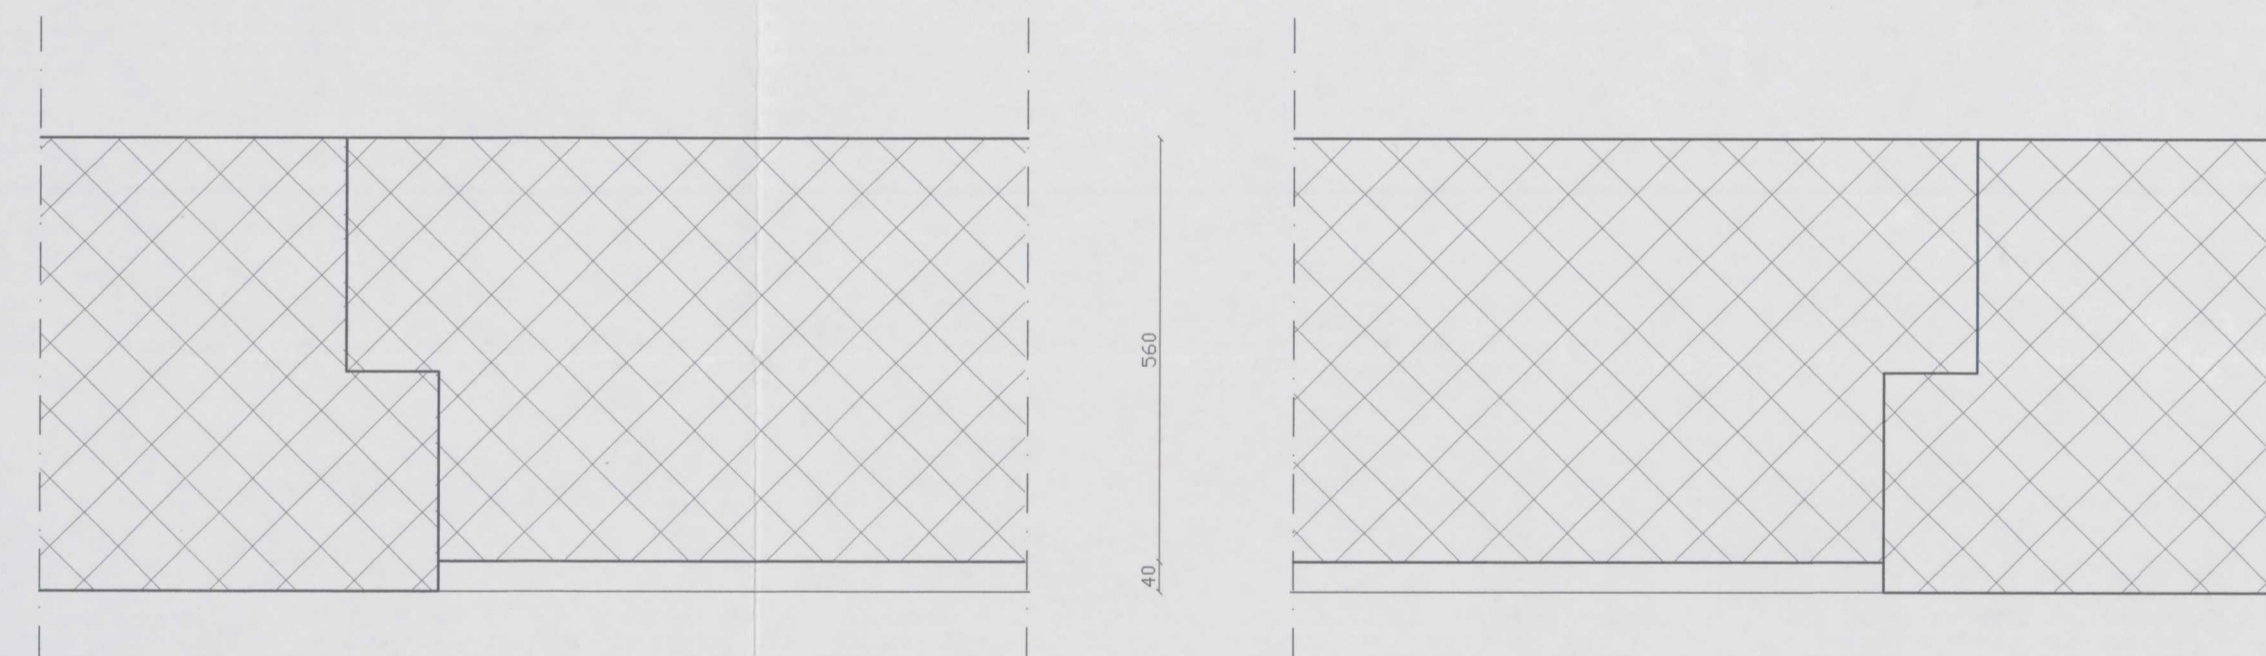

buiten

Detail 2H schaal 1:5


binnen

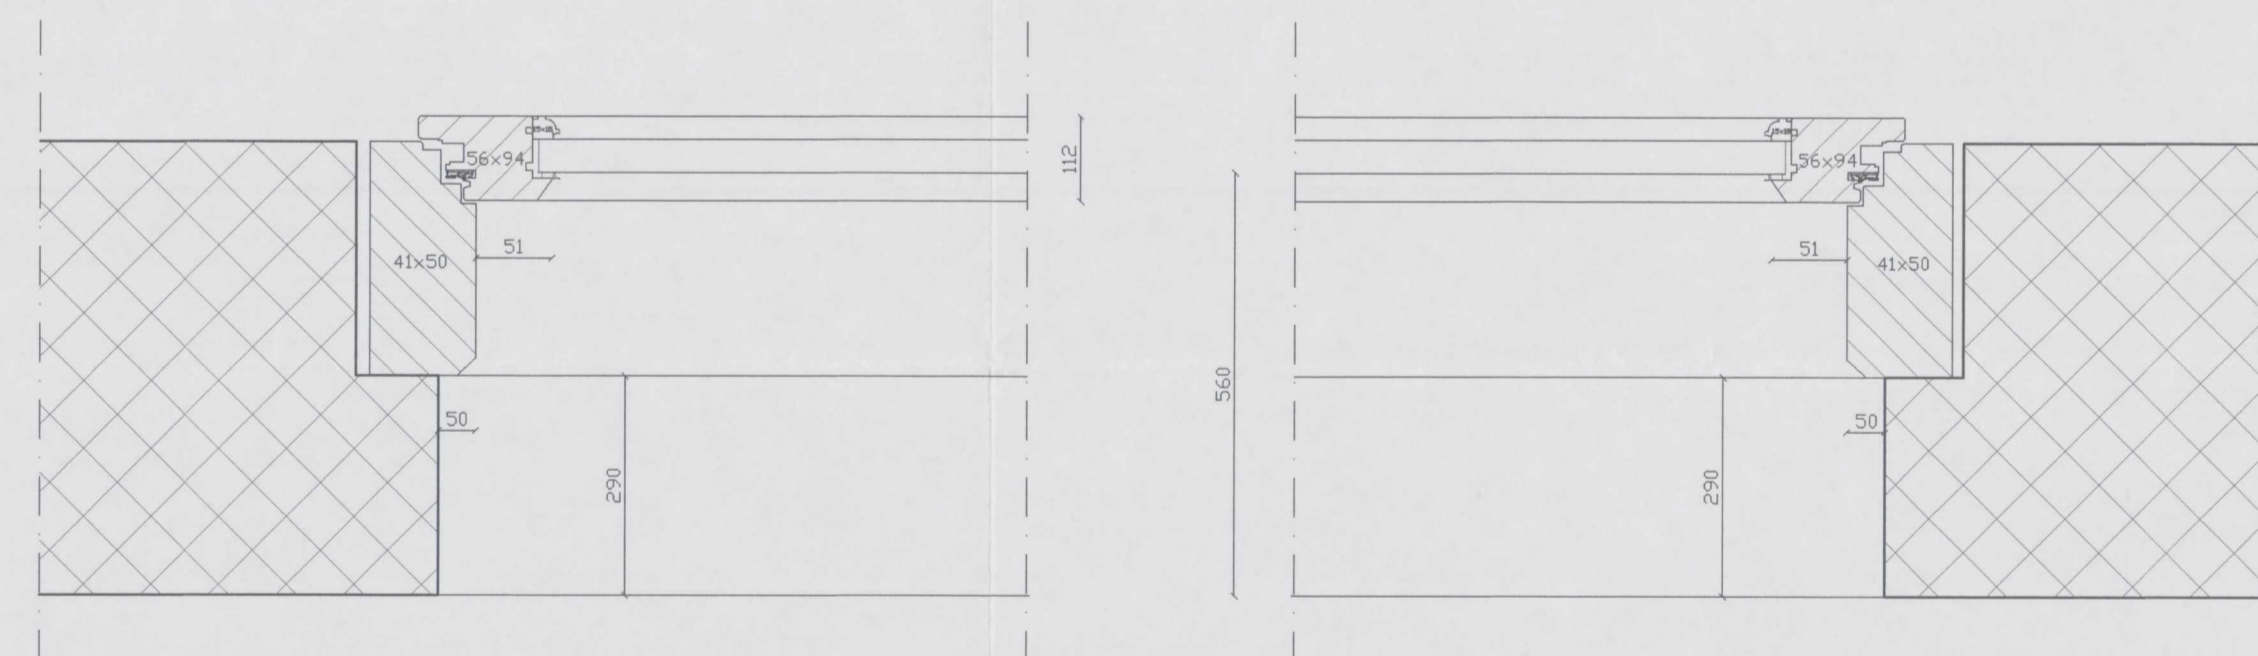

buiten

Detail 1H schaal 1:5

binnen

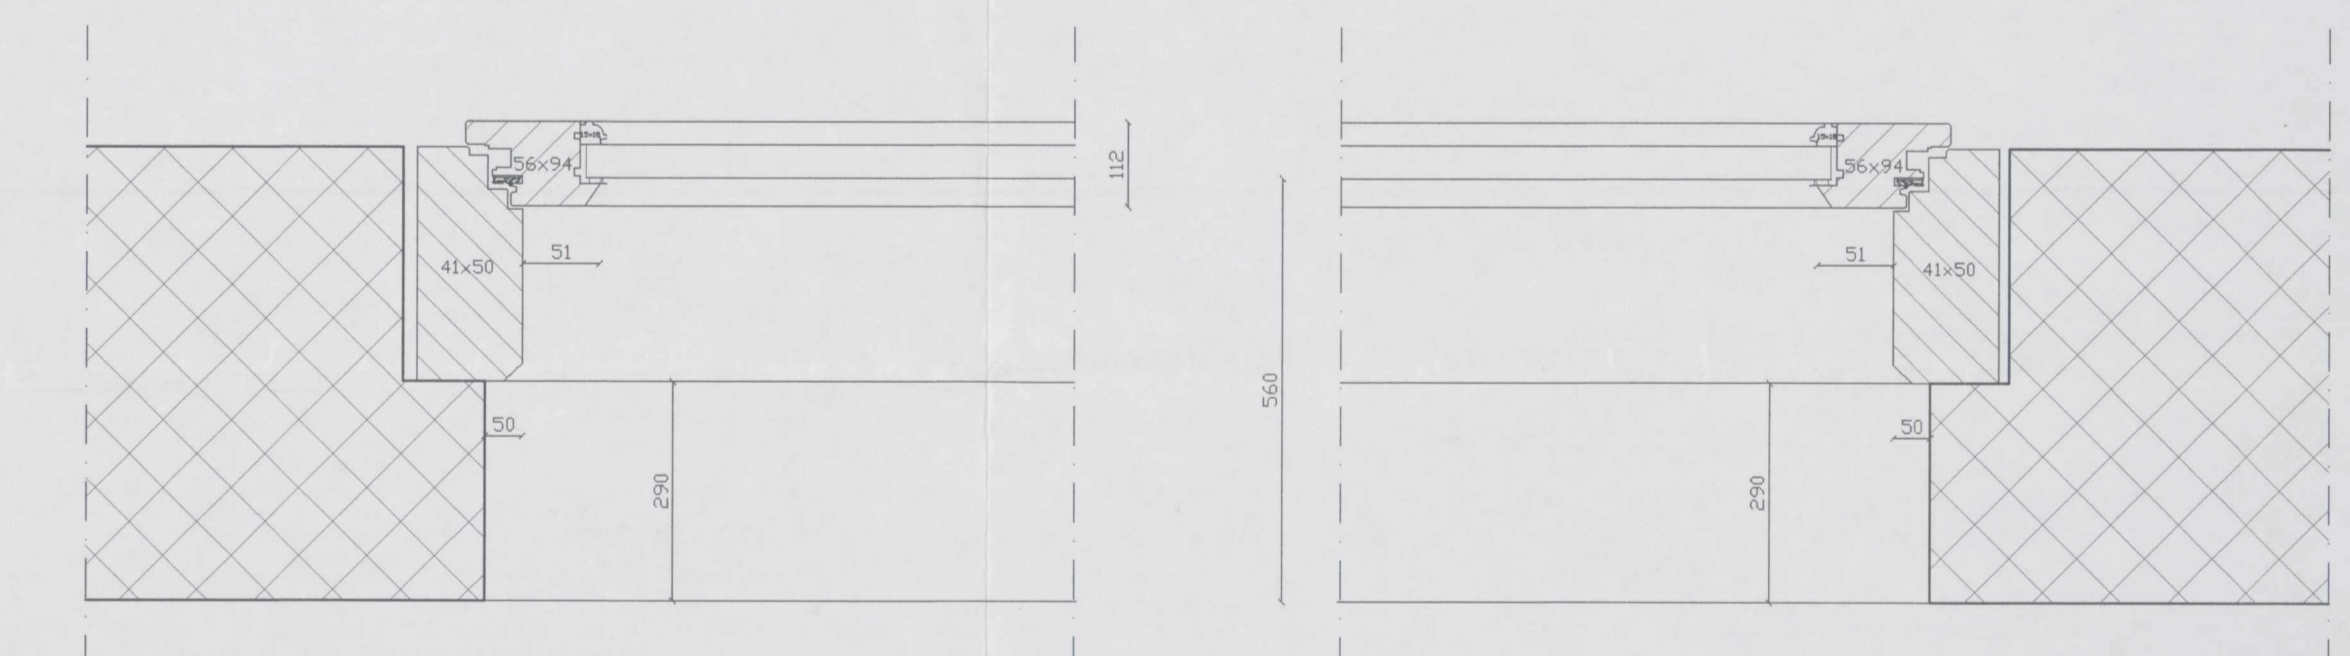

buiten

Detail 1H schaal 1:5

- 6 JUNI 2016
2385039

Behoort bij besluit d.d.:
27 SEP. 2016
X Gemeente
X Amsterdam
X Zuid

ALLE MATEN IN HET WERK TE CONTROLEREN

<p>INTERNET: www.housecheck.amsterdam E-MAIL: contact@housecheck.amsterdam</p>	<p>ADRES: Max Euwelenplein 30 A, Amsterdam TELEFONUMMER: 020 73 72 675</p>
<p>Project: Willemsparkweg 220 1071 HX Amsterdam</p>	<p>Projectnummer: 2016065 Gesond: schaal 1:10/1:5 Formaat: A0</p>
<p>Onderwerp: Aanvraag omgevingsvergunning Funderingsherstel, muuroverbraak, dakterras Details kozijnen</p>	<p>Opdrachtgever: AHAM Vastgoed Serpentinstraat 370-AG 1001 NB AMSTERDAM</p>
<p>wijz C - wijz B - wijz A - start: 20-04-2016</p>	<p>wijz G - wijz F - wijz E - wijz D -</p>

Bladnummer: **03**

