


5.1.2.e – gerealiseerde dakopbouwen  
Breedte straat = 23 meter

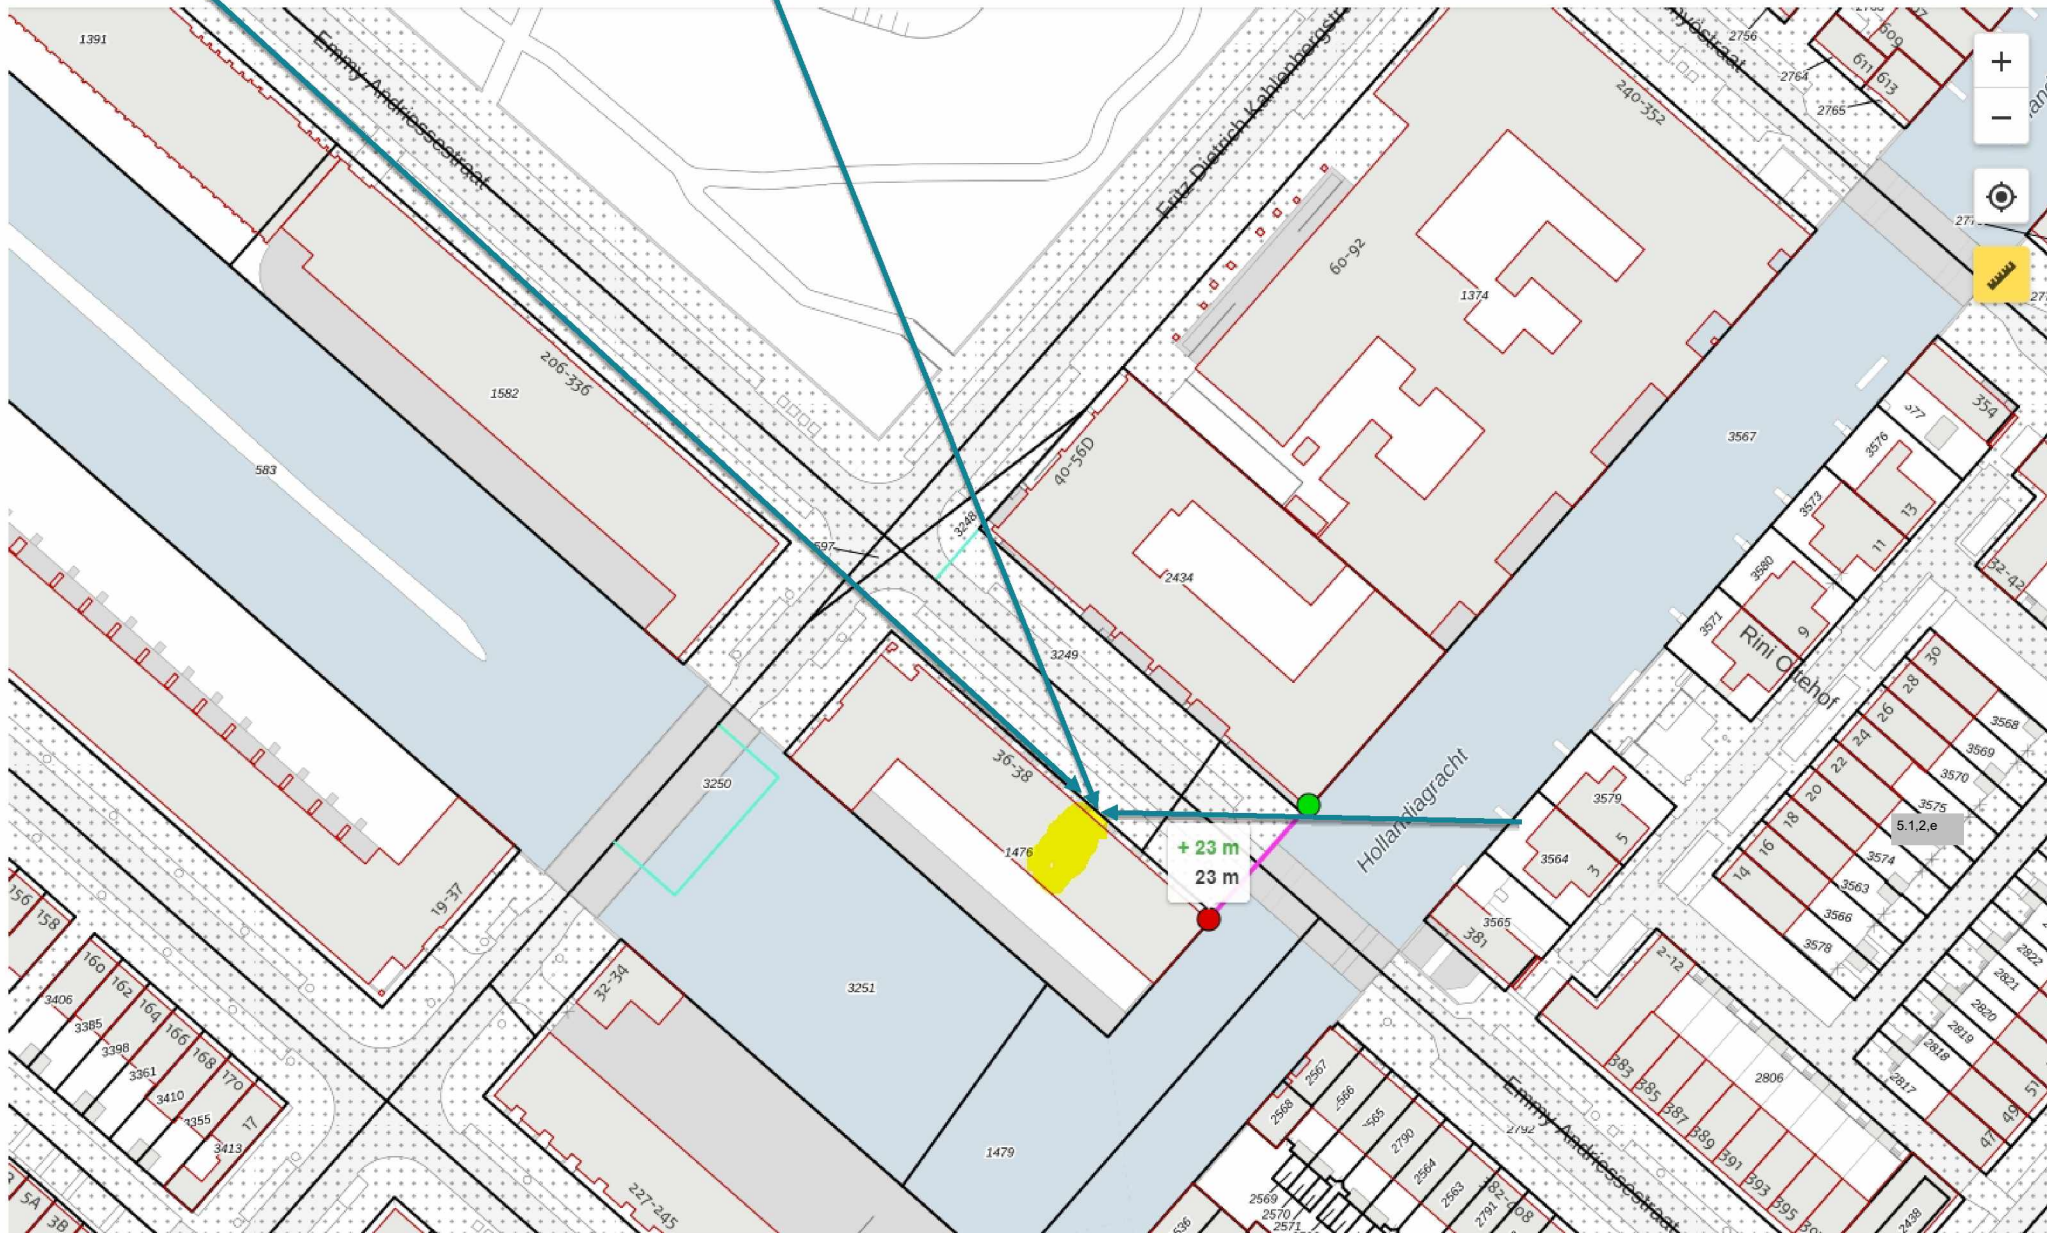

5.1.2.e

– gewenste dakopbouw

Breedte straat = 23 meter