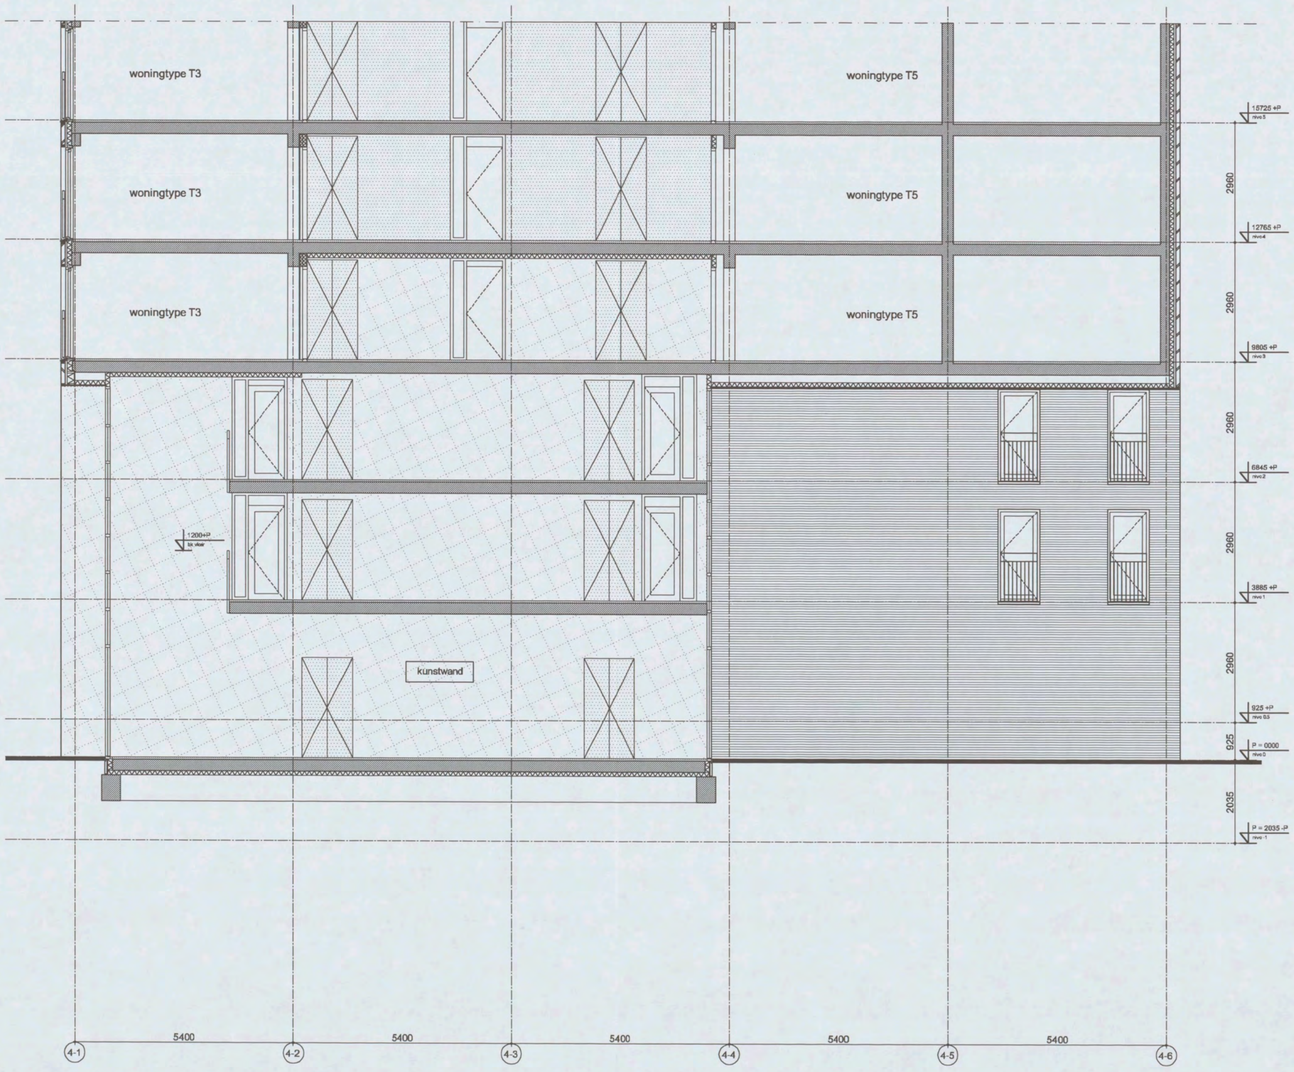

Gemeente Amsterdam STADSDEEL ZUIDOOST
Zaaknr.
Z0021000189
02329

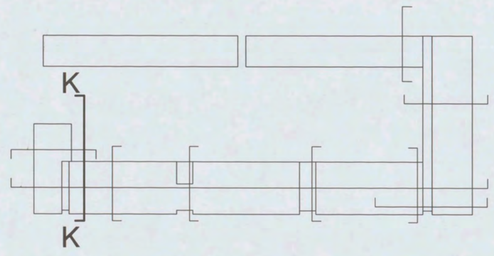

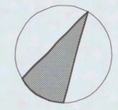

Behoort bij de beschikking van het
Dagelijks bestuur van de Stadsdeelraad
AMS
d.d.
Hoo
en V
5.1, 2, e

bouwaanvraag

HEREN 5

5.1, 2, e

opdrachtgever: Rochdale Delta Forte				gewijzigd
project: 164 Gerenstein 3				
formaat: A2	schaal: 1:100	datum: 15-10-2004	gezien:	
onderwerp: Doorsnede K-K				nummer: 260

bouwstart

167800-260-z