

Tuinbouwgebied Sloten
kaart + dwarsprofiel

GEMEENTE AMSTERDAM

BESTEMMINGSPLAN „TUINBOUWGEBIED SLOTEN“

(onderdeel Ia + II: kaart + dwarsprofiel)

Verklaring en Nadere aanduidingen:

- GRENS VAN HET BESTEMMINGSPLAN
 - TOPOGRAFISCHE GEGEVENS
 - VERWIJZING NAAR DWARSPROFIEL
 - FIETS- EN VOETGANGERSVERBINDING TOEGESTAAN
 - TRAMVERBINDING TOEGESTAAN EVENTUEEL IN COMBINATIE MET RIJWEGEN EN FIETS- EN VOETPADEN
 - TE HANDHAVEN BEBOUWING
-
- MAXIMUM BOUWHOOGTE IN METERS T.O.V. GEMIDDELD AANGRENZEND STRAATPEIL
 - MAXIMUM BEBOUWINGSPERCENTAGE
 - MAXIMUM AANTAL BOUWLAGEN

Bestemmingen:

- WOONDOELEINDEN:
- UW I — WONEN I C.A.
 - UW II — WONEN II C.A.

- VERKEERSDOELEINDEN:
- Vw1 — VERKEERSAREAAL
 - Ww1 — WATER

- DIVERSE BESTEMMINGEN:
- GROENVOORZIENINGEN


[ZIE MEDE ONDERDEEL III: VOORSCHRIFTEN]



SCHAAL 1:2500


dwarsprofiel

1.

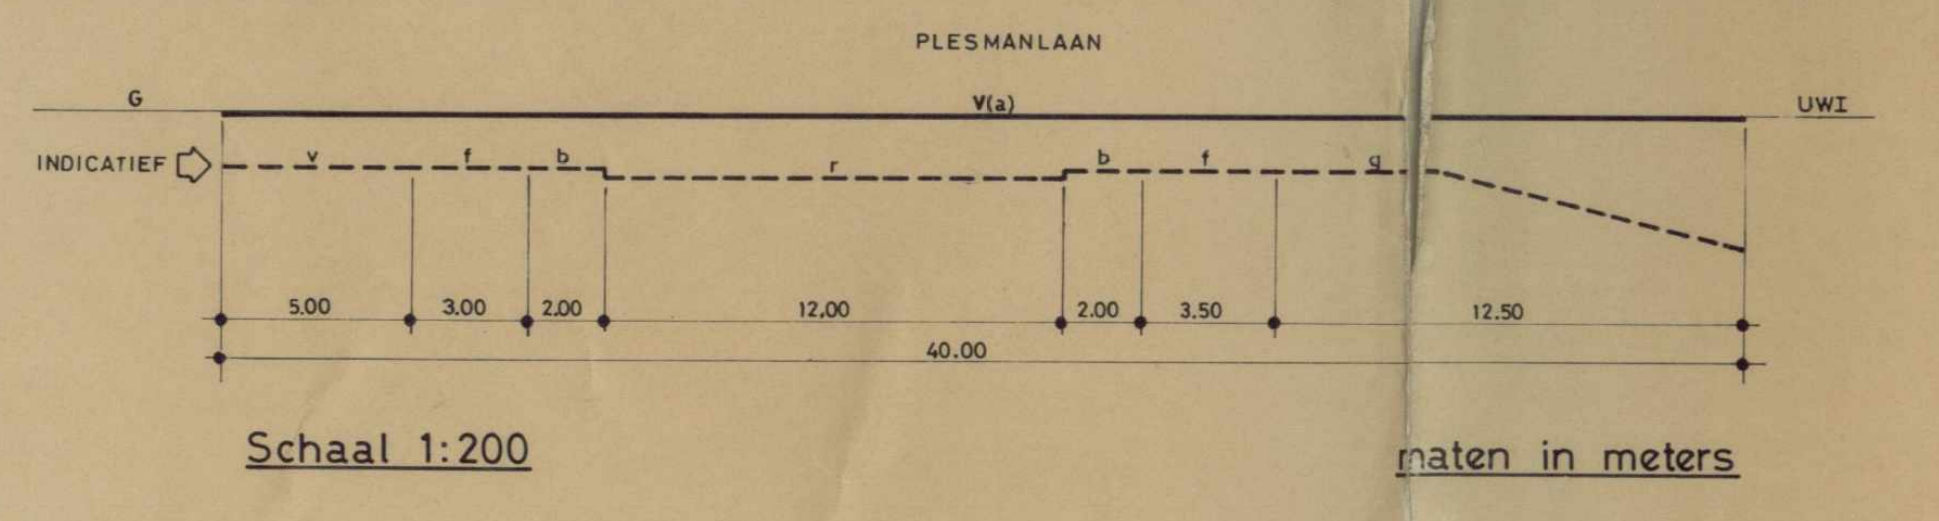

- INDICATIEF
- b = strook l.b.v. boomplanting
 - f = fietspad
 - g = groenstrook
 - r = rijweg
 - v = veepad

2.

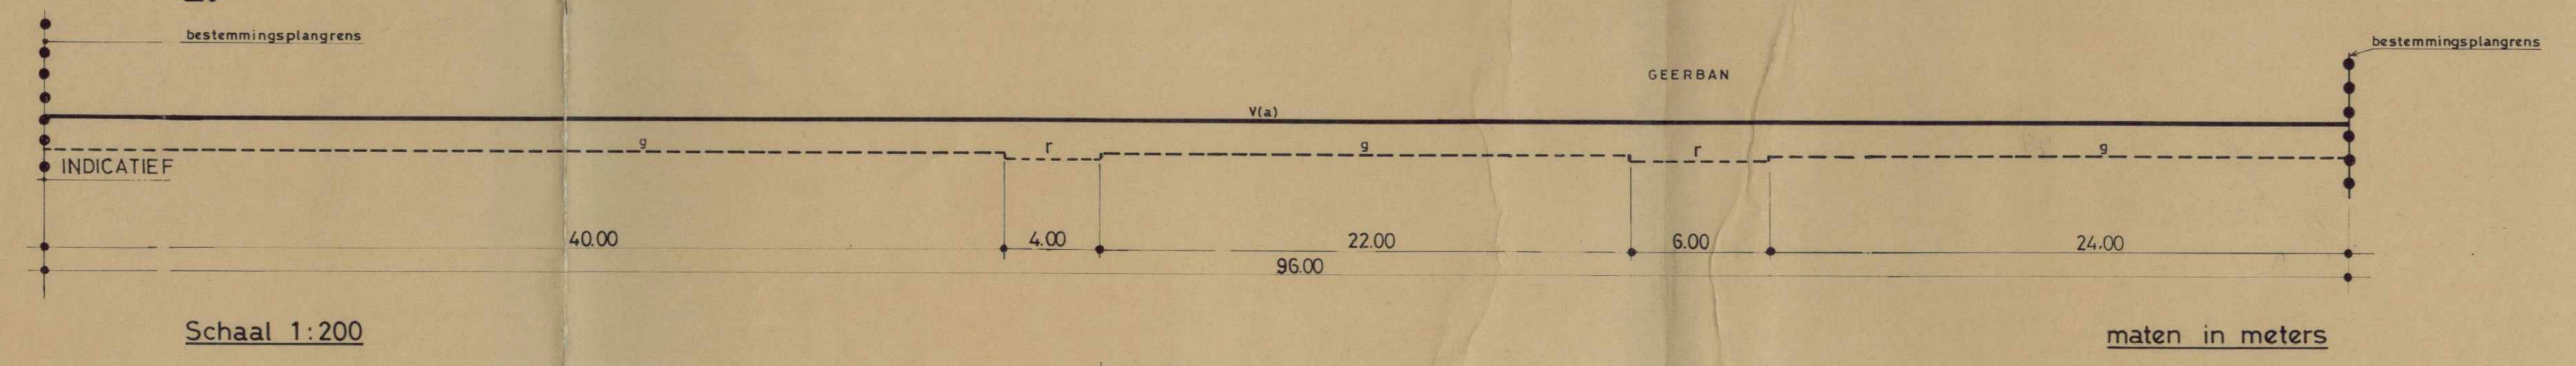

- INDICATIEF
- f = fietspad
 - g = groenstrook
 - r = rijweg

gewijzigd conform ontwerp VASTGESTELD BIJ BESLUIT
 Gem raad 25-6-86
 Stadsdeelraad dd no
 B&W
 Dagelijks bestuur

g.s. 3-2-87