bijlage 24

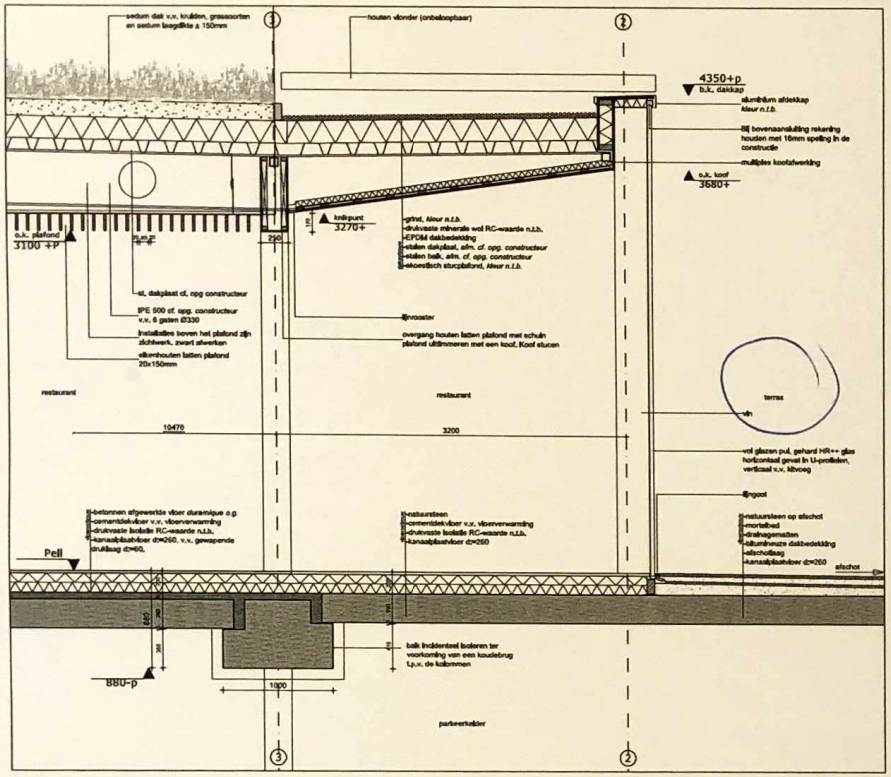

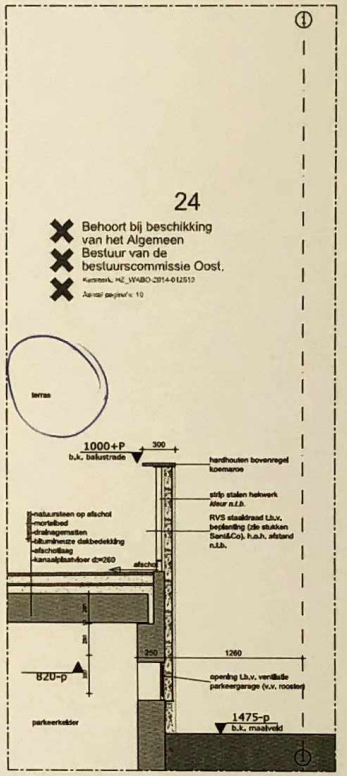

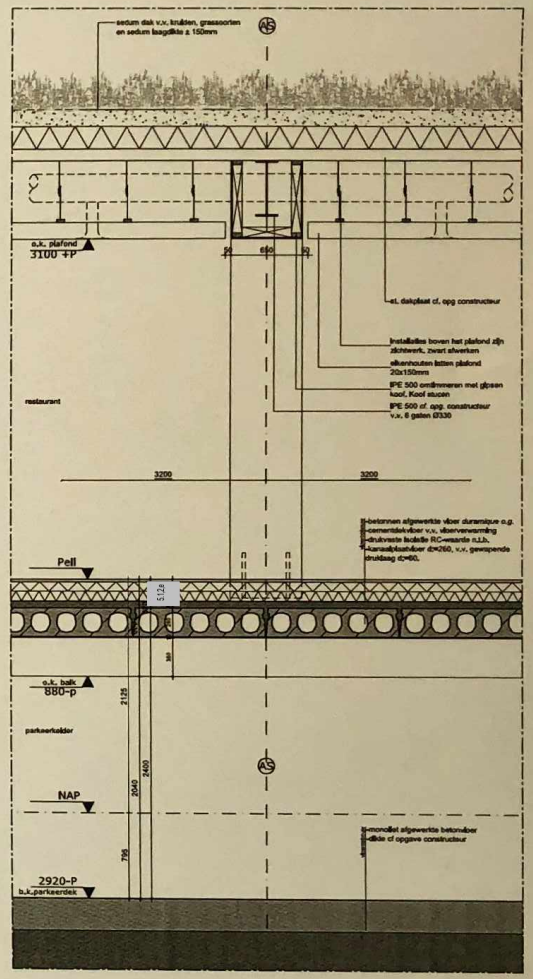

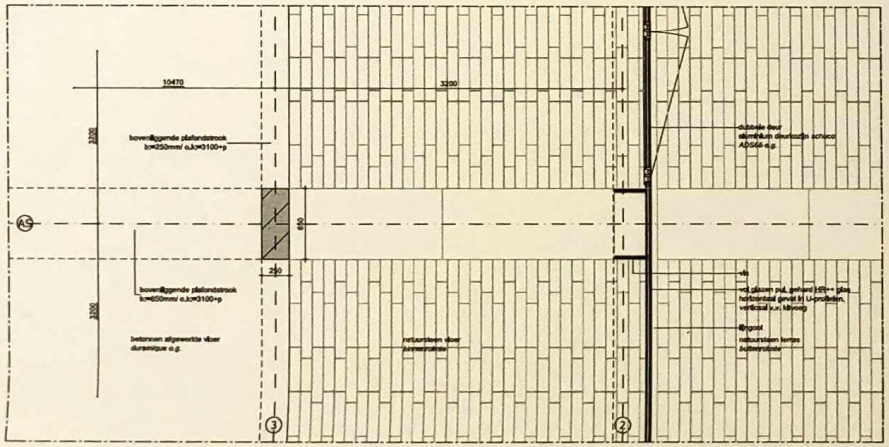

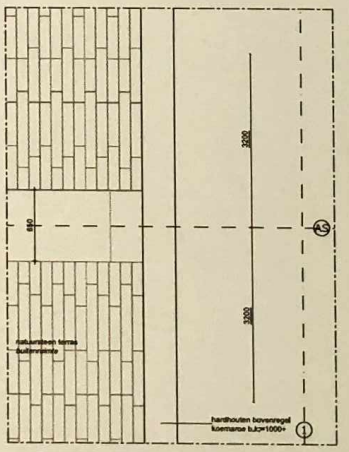

TEAM V ARCHITECTUUR

Team V Architecten
Sarphatistraat 5
1018 GL Amsterdam
Postbus 14067
1001 MC Amsterdam
T +31 (0)20 344 9000
info@teamv.nl
www.teamv.nl

opdrachtgever
Hotel Arena
's-gravesandestraat 51
1052 AA Amsterdam

ontwerpnr
fragment 001

datum
31.03.2014

gewijzigd
A. 05.05.2014
B.
C.
D.
E.
F.
G.

project
Hotel Arena
's-gravesandestraat 51
1052 AA Amsterdam

omschrijving
gevel restaurant

schaal
1:20

oms. referentie
13009-05-001.dwg

opdrachtnummer
13009

tekeningnummer
05-001

tekening
B4

status
Definitief