



D1

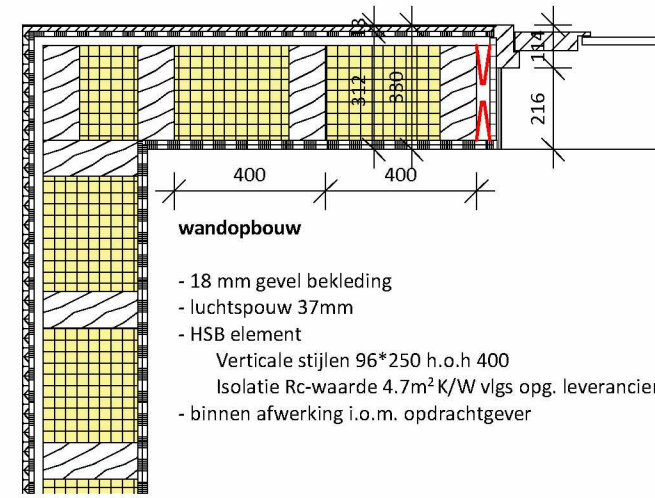

D2

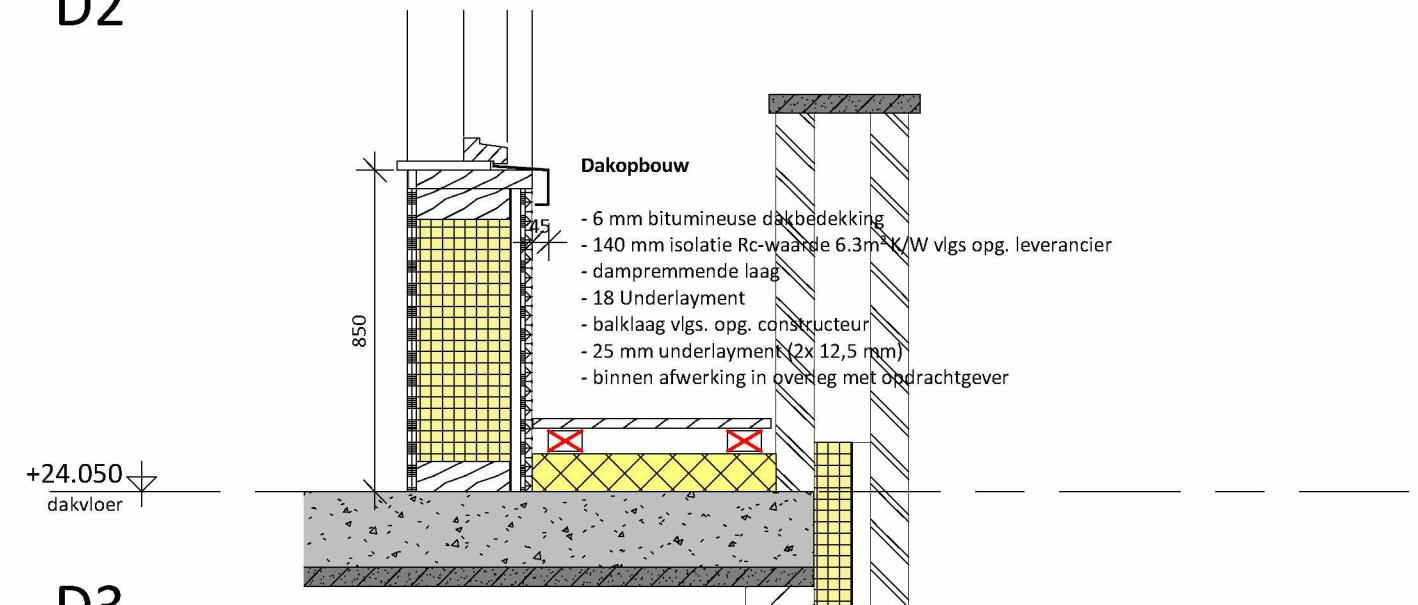

D3

revisie	datum	get.	gec.	omschrijving
5.1,2,e				
5.1,2,e				

Dakopbouw

TO-ontwerp
Principe details

PROJECT 48-2021

OPDRACHTGEVER

PLAATS 5.1,2,e Ijburg Amsterdam

5.1,2,e

5.1,2,e

Amsterdam

www.jvai.nl.com
@ 5.1,2,e n@jvai.nl
5.1,2,e

TEKENING NUMMER

24DW108

ENGINEER 5.1,2,e

GECONTROLEERD 5.1,2,e

VRIJGEGEVEN 5.1,2,e

DATUM 31-08-2023

SCHAAL 1:20

FORMAAT A3 (420x297)

JVAI
architecten en ingenieurs