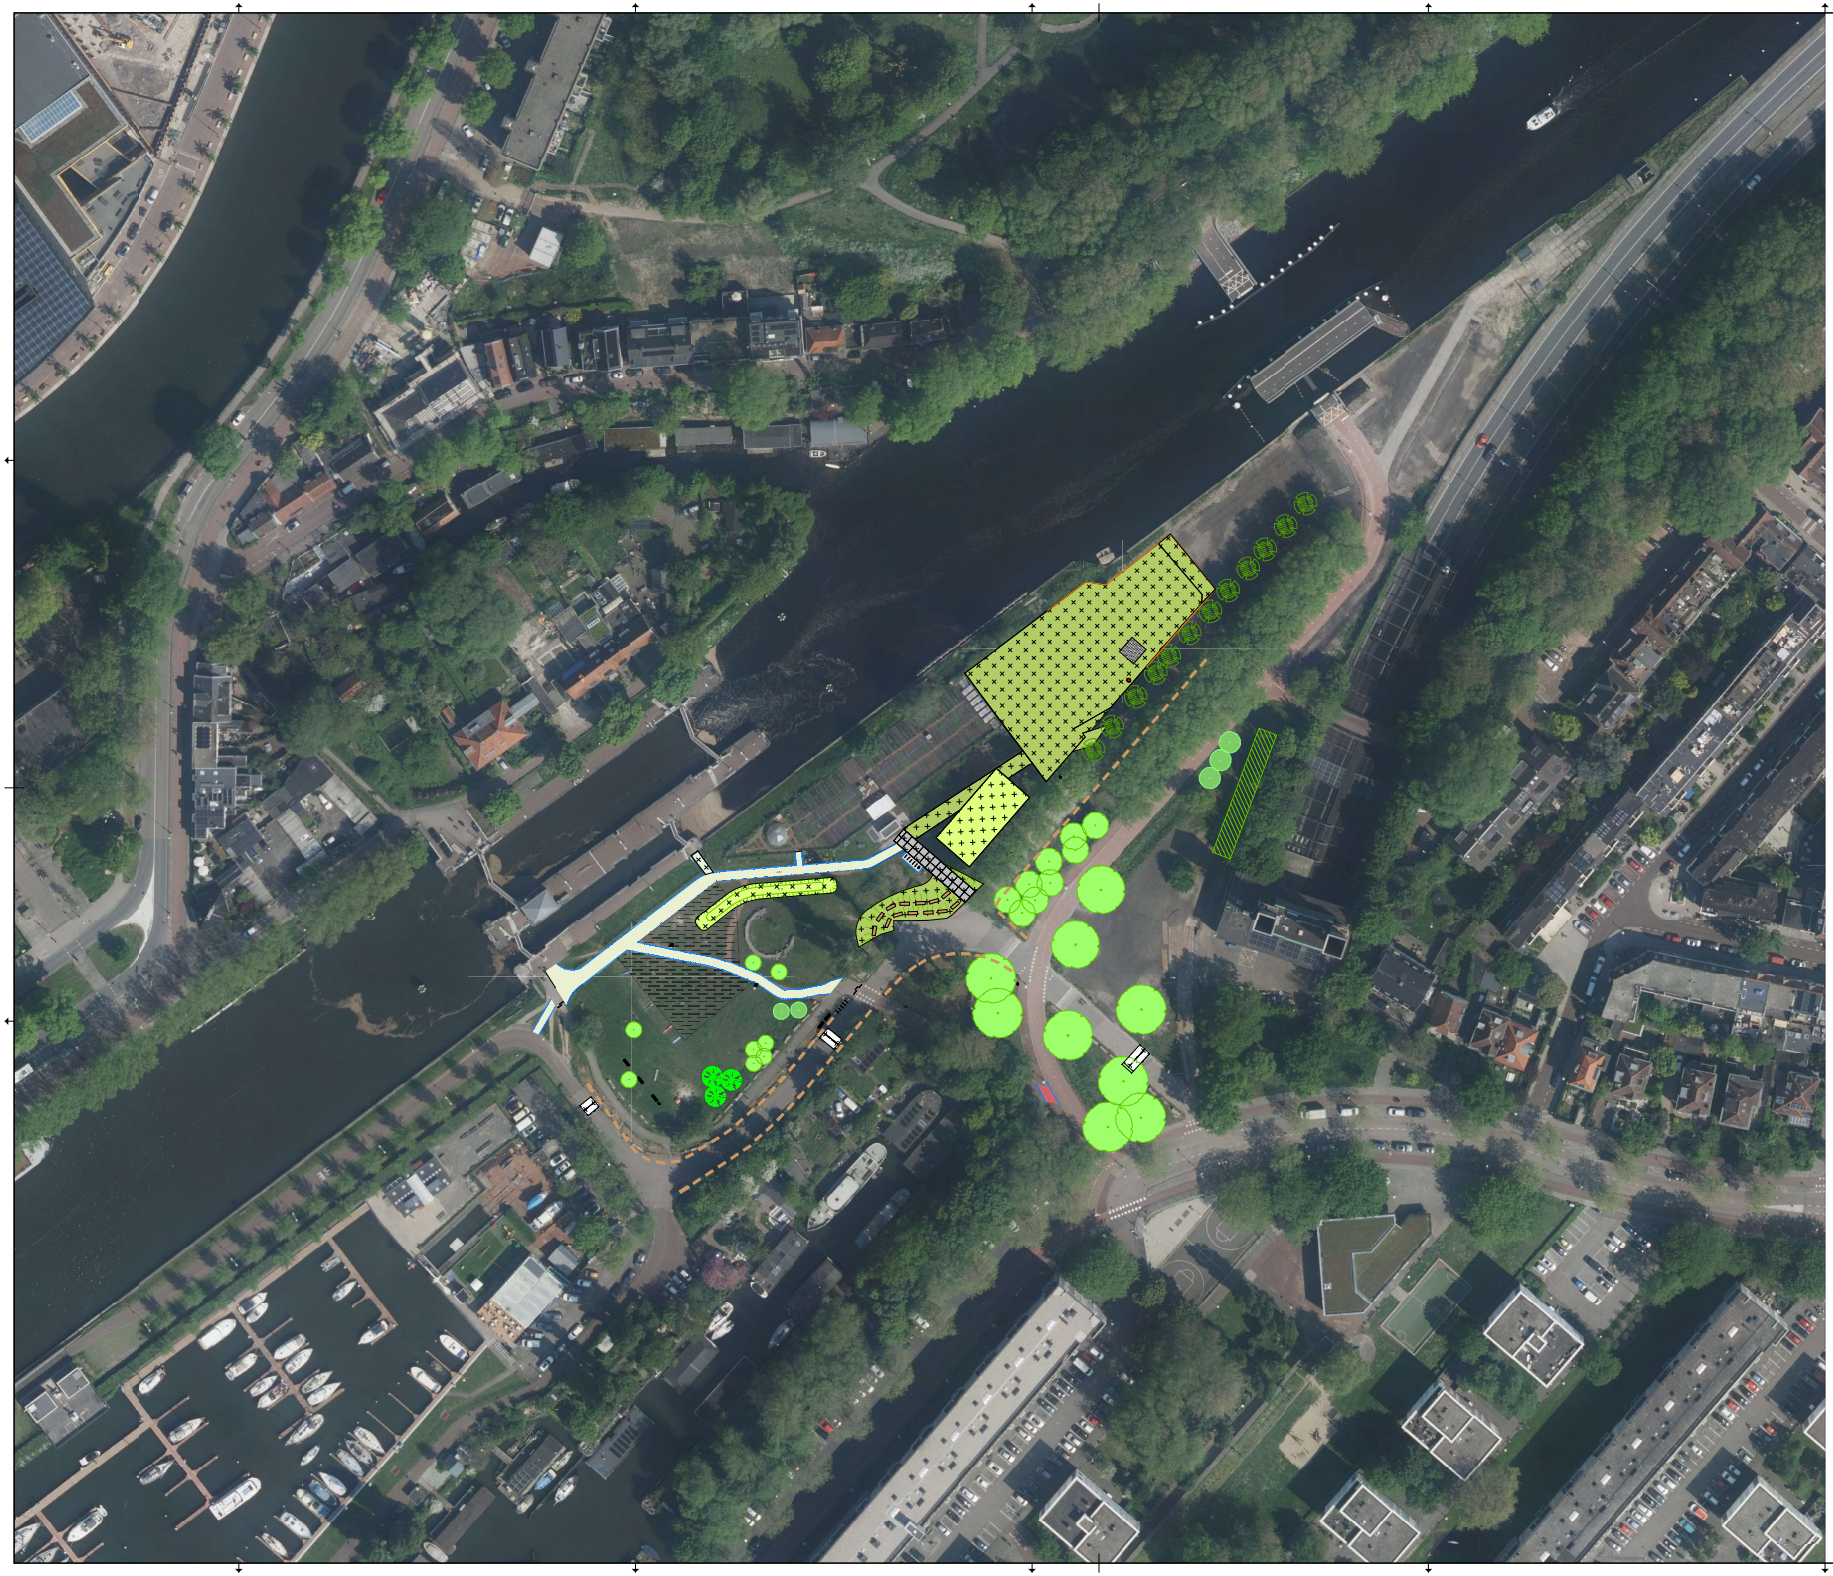

Sixhaven t.b.v. ssk

- Grasveld 2865 m2
- Bloemrijk gras 449 m2
- Inheemse heester vak. 175 m2. 175st. formaat 125-150 cm
- Halfverharding padvast 526 m2. incl. opsluitband 10x20cm 362 m1
- Losfrezen en inzaaien met gras. 668 m2
- Verwijderen bakstenen keiformaat en aanhelen voetpad met dikformaat. 15 m2
- 30x30 tegels bij hondenspeelveld. 25m2
- Stelconplaten 100 m2 25 st. hergebruik
- Puccini bank 5 st. mogelijk hergebruik
- Prullenbak 4 st. mogelijk hergebruik
- Wadi ontgraven 236 m2/100m3
- Fietsnietje 10 st. waarvan 5 in asfalt. mogelijk hergebruik
- geleidenhekken 5 stuks.
- Boomstammen. hergebruik bestaande en op de werf van gemeente. 115 st.
- Watertappunt van waternet
- 20 km/u verkeersdrempels gestraat 3 st.
- 5 bomen. Kosten voor andere projecten.
- Klimbomen 3 st. levermaat 90-100 cm omtrek
- Nieuwe bomen 5 st. levermaat 40-45 cm. 13 st. levermaat 30-35 cm
- Nieuwe bomen (kosten project fietsbrug)
- Schapenhekwerk 86 m1

Honderspeelveld 1800 m2

Beschrijving: Sixhaven ssk ronning			
	Goedgekeurd en vrijgegeven:	Kostenraming	Datum: 30-11-2023