



Renvooi

	bestaand metselwerk		
	nieuw metselwerk		
	lichte bouwsteen (bestaand)		
	lichte bouwsteen (nieuw)		
	hsb/metal stud wand		
	isolatie		
	houden vloer		
	beton		
	kozijn met glas		
	deurkozijn binnendeur		
	deurkozijn buitendeur		
	deurkozijn zelfsluitend		
	radiator		vbr
	rookmelder conform NEN 2555		vkr
	videofoon/halofoon		be
	w.b.d.b.o. 30 min		mtk
	w.b.d.b.o. 60 min		dl
	brandscheiding		wrm
	mechanische ventilatie		dr
	natuurlijke ventilatie		cv
	standleiding		rga
	hete waterafvoer		ltv
	solartube		
	rolring		
			verbiljfsruimte
			verkeersruimte
			bergruimte
			meterkast
			daklicht
			wasmachine
			droger
			centrale verwarming
			rookgasafvoer
			lichttoevoer t.b.v. CV

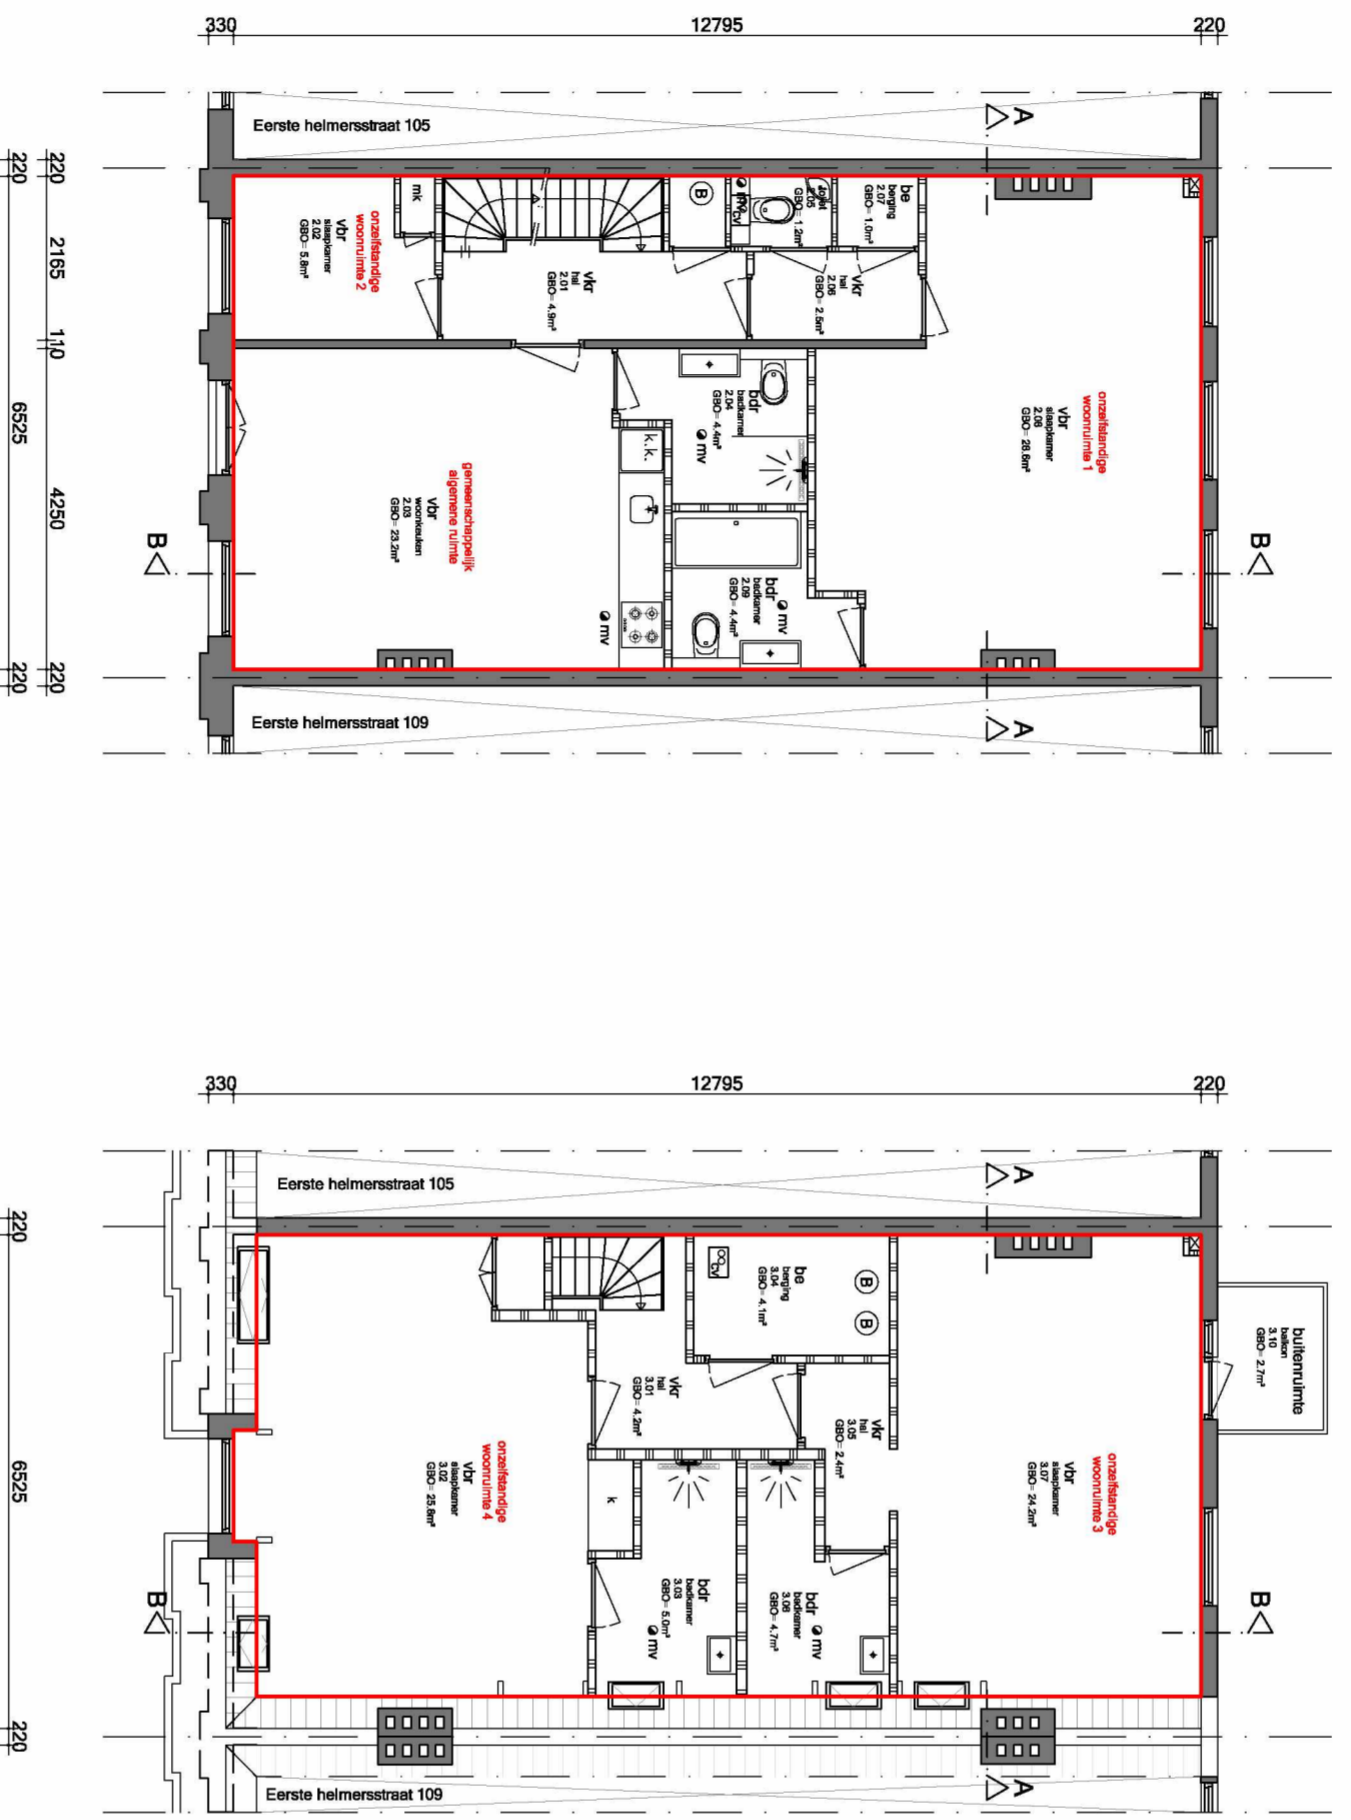

Tweede verdieping
GO 160,4 m²

Derde verdieping

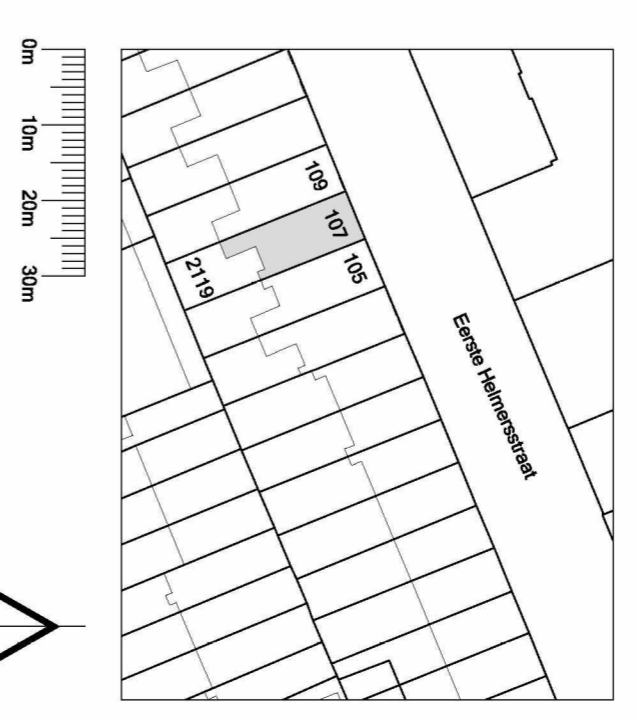

Situatie:
Kadastraal bekend: Gemeente Amsterdam
Sector: Q
Nummer: 2119
Schaal: 1:1000

Maetvoering:
Alle maten in het werk controleren en eventueel in overleg aanpassen aan bestaande bebouwing.

AVB
James Wattstraat 60h
1097 DM Amsterdam
T: 020-6403306
E: info@avbmail.nl
www.amsterdamsvestigingsbedrijf.nl

Werk:
Eerste Helmersstraat 107 te Amsterdam

Oprichtingsover:
5.12.e

Uitvoerwerk:
Nieuwe situatie

Datum:
15 oktober 2019

Datum gewijzigd:
A: 4 november 2019
B:
C:
D:

Schaal:
1:100

Formaat:
A2

Getekend:
TK

Tekeningnummer:
N03

