

**Opmerking(en):**

**Afvoer van huishoudelijk afvalwater (VWA)**

- Een voorziening voor de afvoer van huishoudelijk afvalwater heeft een volgens NEN 3215 bepaalde capaciteit die niet kleiner is dan de volgens NEN 3215 bepaalde belasting van die voorziening.
- Een voorziening voor de afvoer van huishoudelijk afvalwater is, bepaald volgens NEN 3215, lucht- en waterdicht.
- Een voorziening voor de afvoer van huishoudelijk afvalwater heeft een aansluiting op het openbaar riool.
- Een voorziening voor de afvoer van huishoudelijk afvalwater heeft een aansluitpunt ter plaatse van een lozingstoestel.

**Afvoer van hemelwater (HWA)**

- Een voorziening voor de opvang en afvoer van hemelwater heeft een volgens NEN 3215 bepaalde capaciteit, die ten minste gelijk is aan de volgens NEN 3215 bepaalde belasting van die voorziening.
- Een voorziening voor de opvang en afvoer van hemelwater, die binnen een gebouw ligt, is bepaald volgens NEN 3215, lucht- en waterdicht.

**Brandmanchetten**

- Ter plaatse van brandwerende doorvoeringen worden brandmanchetten voorzien. De sparringen en doorvoeringen dienen zodanig te worden aangewerkt / gedicht dat de kwaliteit van de doorvoeringen de kwaliteit van de constructie niet aantast (brandwerendheid, gasdichtheid en akoestisch).

**Rookmelders**

- Rookmelders dienen geplaatst te worden conform NEN 2555



Jodenstraat 6  
6101 AS Echt  
Telefoon 0475 470470  
E-mail info@k-plus.nl


Postbus 224  
6100 AE Echt  
Fax 0475 481018  
Internet www.k-plus.nl

**PROJECT:**  
Verbouw stadsvilla  
Van Eeghenstraat 104 Amsterdam

**ONDERWERP:**  
HWA- en VWA-installaties  
Kelder

**OPDRACHTGEVER:** [REDACTED] - [REDACTED]

DATUM	GET.	WIJZ.
DAT. 17-12-2018	GET. [REDACTED]	
PROJ.NR. M17 204	SCHAAL 1 : 100	
TEK.NR. W01	FORMAAT A3	
FASE	WABO	

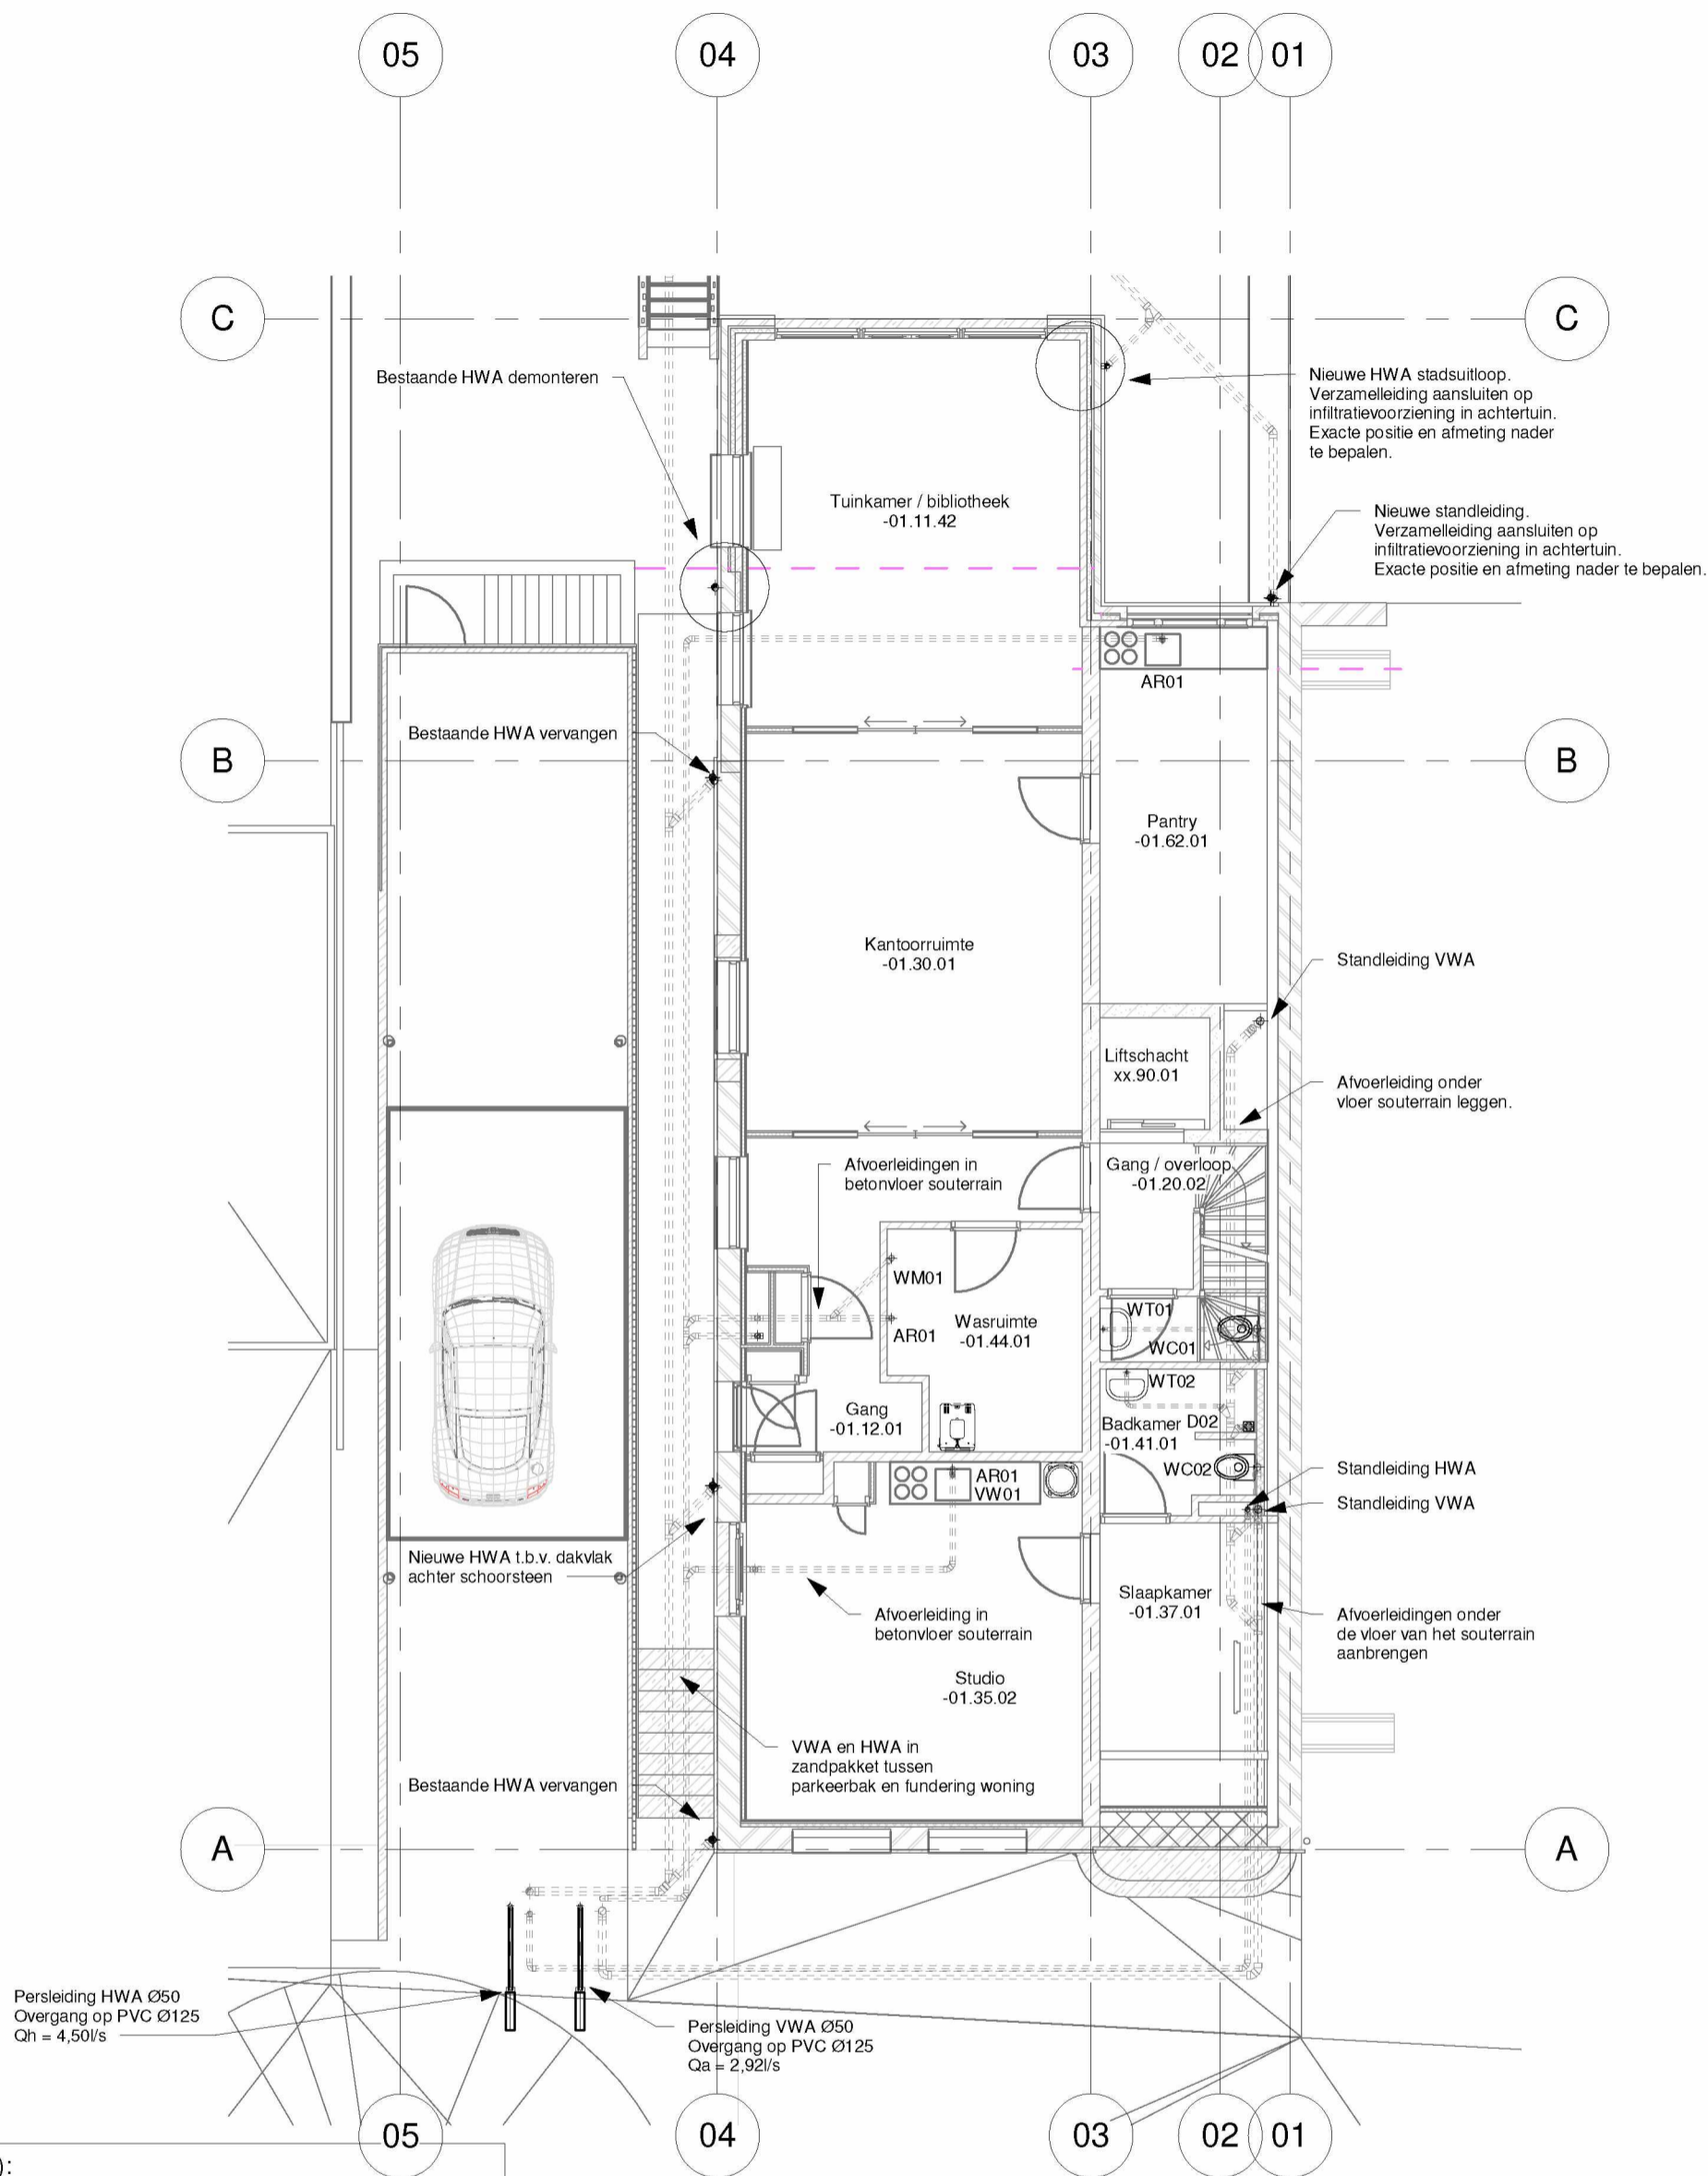

**Opmerking(en):**

**Afvoer van huishoudelijk afvalwater (VWA)**

- Een voorziening voor de afvoer van huishoudelijk afvalwater heeft een volgens NEN 3215 bepaalde capaciteit die niet kleiner is dan de volgens NEN 3215 bepaalde belasting van die voorziening.
- Een voorziening voor de afvoer van huishoudelijk afvalwater is, bepaald volgens NEN 3215, lucht- en waterdicht.
- Een voorziening voor de afvoer van huishoudelijk afvalwater heeft een aansluiting op het openbaar riool.
- Een voorziening voor de afvoer van huishoudelijk afvalwater heeft een aansluitpunt ter plaatse van een lozingsstoestel.

**Afvoer van hemelwater (HWA)**

- Een voorziening voor de opvang en afvoer van hemelwater heeft een volgens NEN 3215 bepaalde capaciteit, die ten minste gelijk is aan de volgens NEN 3215 bepaalde belasting van die voorziening.
- Een voorziening voor de opvang en afvoer van hemelwater, die binnen een gebouw ligt, is bepaald volgens NEN 3215, lucht- en waterdicht.

**Brandmanchetten**

- Ter plaatse van brandwerende doorvoeringen worden brandmanchetten voorzien. De sparingen en doorvoeringen dienen zodanig te worden aangewerkt / gedicht dat de kwaliteit van de doorvoeringen de kwaliteit van de constructie niet aantast (brandwerendheid, gasdichtheid en akoestisch).

**Rookmelders**

- Rookmelders dienen geplaatst te worden conform NEN 2555

K+ADVIESGROEP



Jodenstraat 6  
6101 AS Echt  
Telefoon 0475 470470  
E-mail info@k-plus.nl


Postbus 224  
6100 AE Echt  
Fax 0475 481018  
Internet www.k-plus.nl

**PROJECT:**  
Verbouw stadsvilla  
Van Eeghenstraat 104 Amsterdam

**ONDERWERP:**  
HWA- en VWA-installaties  
Souterrain

**OPDRACHTGEVER:** [REDACTED] - [REDACTED]

DATUM	GET.	WIJZ.
DAT. 17-12-2018	GET. [REDACTED]	
PROJ.NR. M17 204	SCHAAL 1 : 100	
TEK.NR. W02	FORMAAT A3	
FASE	WABO	

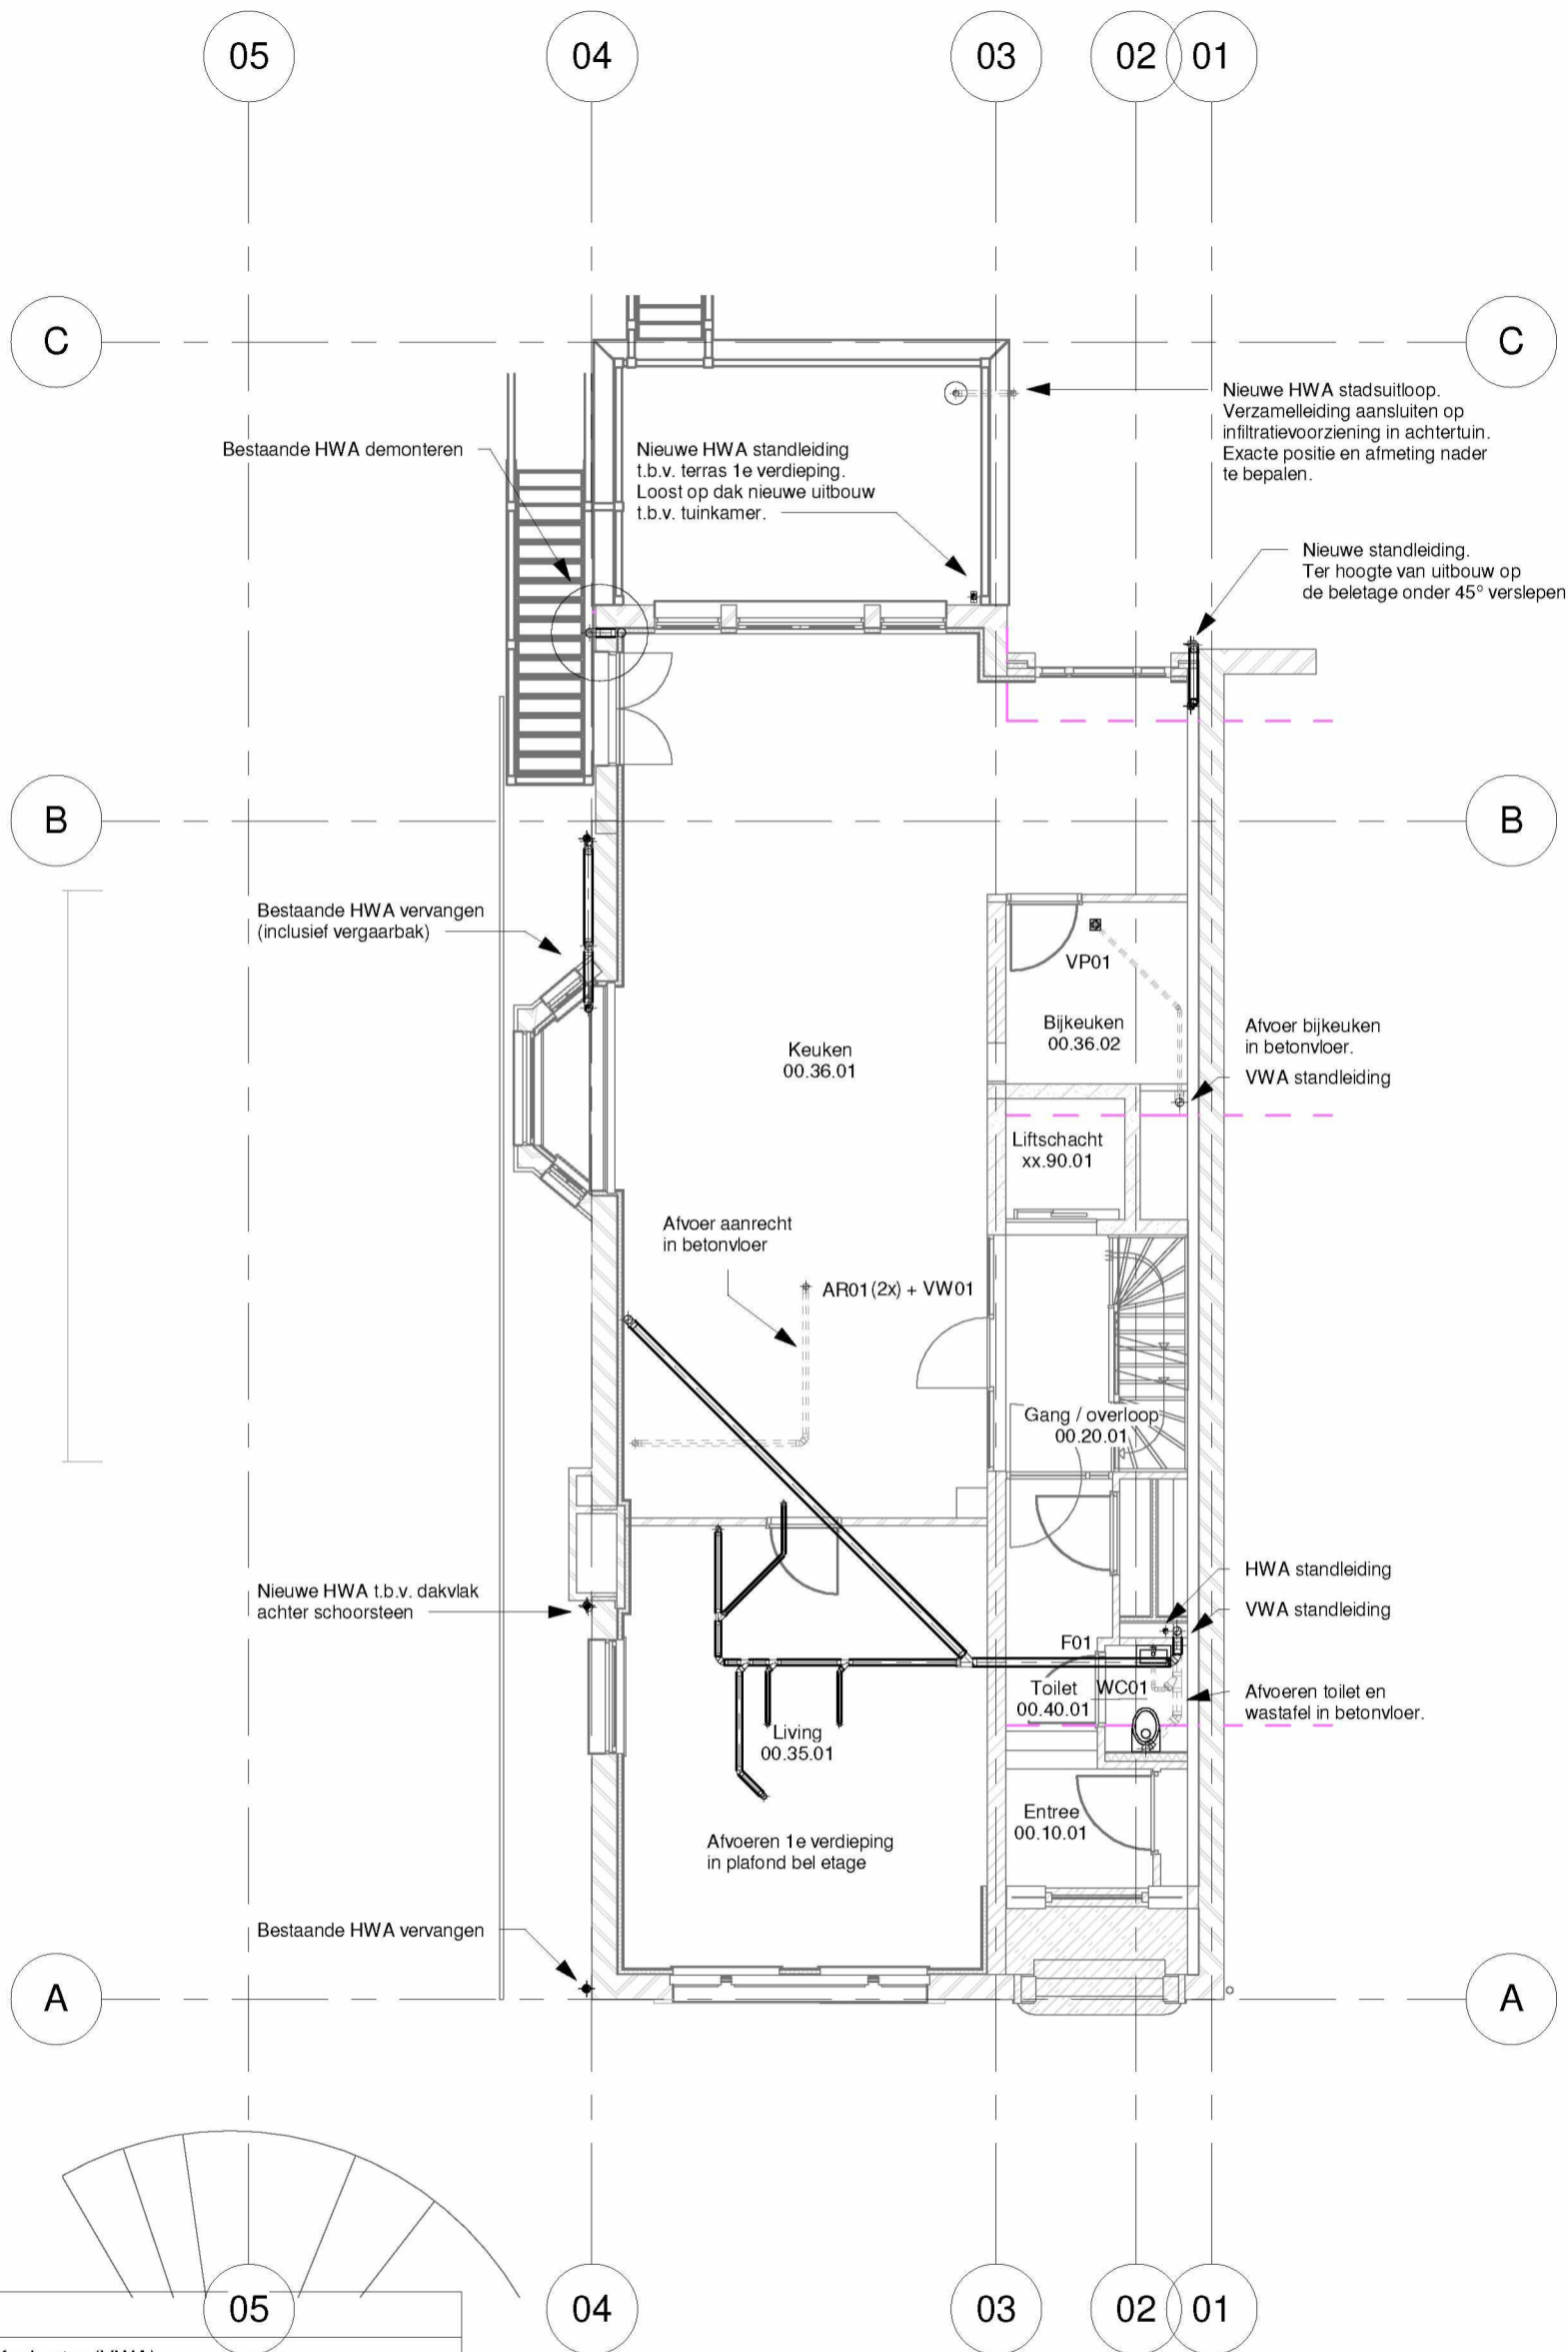

**Opmerking(en):**

**Afvoer van huishoudelijk afvalwater (VWA)**

- Een voorziening voor de afvoer van huishoudelijk afvalwater heeft een volgens NEN 3215 bepaalde capaciteit die niet kleiner is dan de volgens NEN 3215 bepaalde belasting van die voorziening.
- Een voorziening voor de afvoer van huishoudelijk afvalwater is, bepaald volgens NEN 3215, lucht- en waterdicht.
- Een voorziening voor de afvoer van huishoudelijk afvalwater heeft een aansluiting op het openbaar riool.
- Een voorziening voor de afvoer van huishoudelijk afvalwater heeft een aansluitpunt ter plaatse van een lozingstoestel.

**Afvoer van hemelwater (HWA)**

- Een voorziening voor de opvang en afvoer van hemelwater heeft een volgens NEN 3215 bepaalde capaciteit, die ten minste gelijk is aan de volgens NEN 3215 bepaalde belasting van die voorziening.
- Een voorziening voor de opvang en afvoer van hemelwater, die binnen een gebouw ligt, is bepaald volgens NEN 3215, lucht- en waterdicht.

**Brandmanchetten**

- Ter plaatse van brandwerende doorvoeringen worden brandmanchetten voorzien. De sparingen en doorvoeringen dienen zodanig te worden aangewerkt / gedicht dat de kwaliteit van de doorvoeringen de kwaliteit van de constructie niet aantast (brandwerendheid, gasdichtheid en akoestisch).

**Rookmelders**

- Rookmelders dienen geplaatst te worden conform NEN 2555

K+ADVIESGROEP



Jodenstraat 6  
6101 AS Echt  
Telefoon 0475 470470  
E-mail info@k-plus.nl


Postbus 224  
6100 AE Echt  
Fax 0475 481018  
Internet www.k-plus.nl

**PROJECT:**  
Verbouw stadsvilla  
Van Eeghenstraat 104 Amsterdam

**ONDERWERP:**  
HWA- en VWA-installaties  
Bel etage

**OPDRACHTGEVER:** [REDACTED] - [REDACTED]

DATUM	GET.	WIJZ.
DAT. 17-12-2018	GET. [REDACTED]	
PROJ.NR. M17 204	SCHAAL 1 : 100	
TEK.NR. W03	FORMAAT A3	
FASE	WABO	

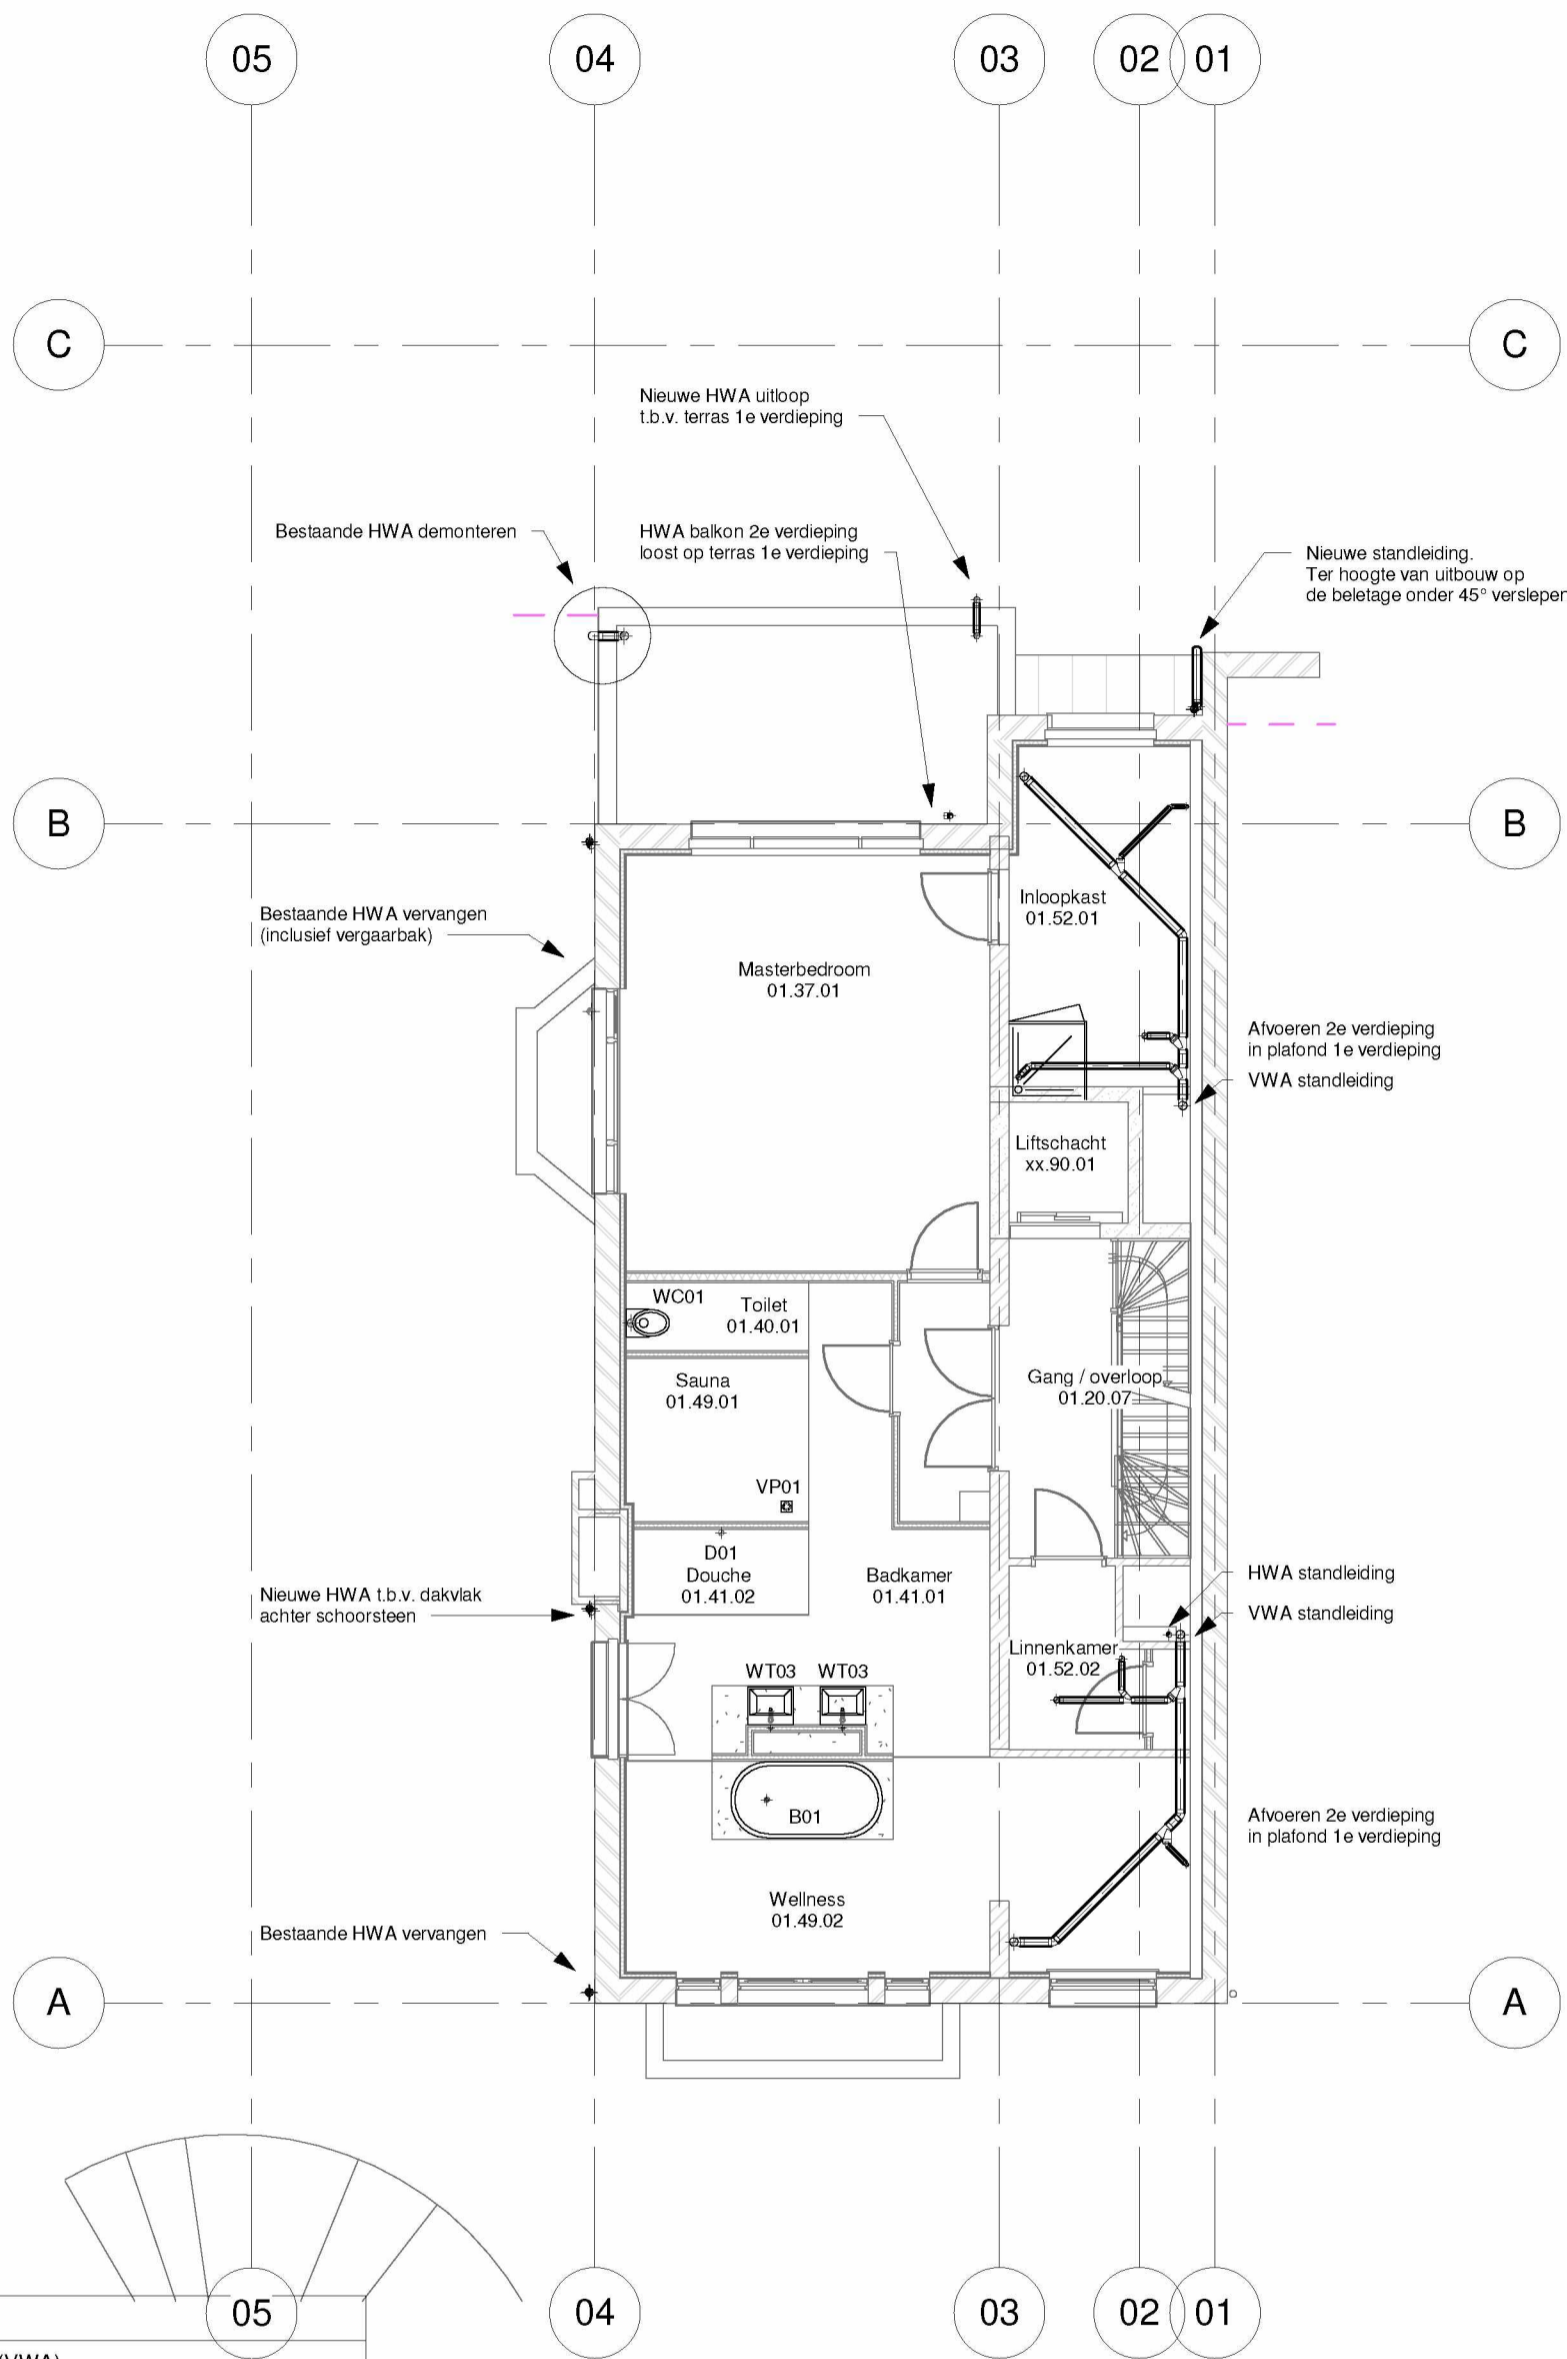

**Opmerking(en):**

**Afvoer van huishoudelijk afvalwater (VWA)**

- Een voorziening voor de afvoer van huishoudelijk afvalwater heeft een volgens NEN 3215 bepaalde capaciteit die niet kleiner is dan de volgens NEN 3215 bepaalde belasting van die voorziening.
- Een voorziening voor de afvoer van huishoudelijk afvalwater is, bepaald volgens NEN 3215, lucht- en waterdicht.
- Een voorziening voor de afvoer van huishoudelijk afvalwater heeft een aansluiting op het openbaar riool.
- Een voorziening voor de afvoer van huishoudelijk afvalwater heeft een aansluitpunt ter plaatse van een lozingstoestel.

**Afvoer van hemelwater (HWA)**

- Een voorziening voor de opvang en afvoer van hemelwater heeft een volgens NEN 3215 bepaalde capaciteit, die ten minste gelijk is aan de volgens NEN 3215 bepaalde belasting van die voorziening.
- Een voorziening voor de opvang en afvoer van hemelwater, die binnen een gebouw ligt, is bepaald volgens NEN 3215, lucht- en waterdicht.

**Brandmanchetten**

- Ter plaatse van brandwerende doorvoeringen worden brandmanchetten voorzien. De sparringen en doorvoeringen dienen zodanig te worden aangewerkt / gedicht dat de kwaliteit van de doorvoeringen de kwaliteit van de constructie niet aantast (brandwerendheid, gasdichtheid en akoestisch).

**Rookmelders**

- Rookmelders dienen geplaatst te worden conform NEN 2555

K+ADVIESGROEP



Jodenstraat 6  
6101 AS Echt  
Telefoon 0475 470470  
E-mail info@k-plus.nl


Postbus 224  
6100 AE Echt  
Fax 0475 481018  
Internet www.k-plus.nl

**PROJECT:**  
Verbouw stadsvilla  
Van Eeghenstraat 104 Amsterdam

**ONDERWERP:**  
HWA- en VWA-installaties  
1e verdieping

**OPDRACHTGEVER:** [REDACTED] - [REDACTED]

DATUM	GET.	WIJZ.
DAT. 17-12-2018	GET. [REDACTED]	
PROJ.NR. M17 204	SCHAAL 1 : 100	
TEK.NR. W04	FORMAAT A3	
FASE	WABO	

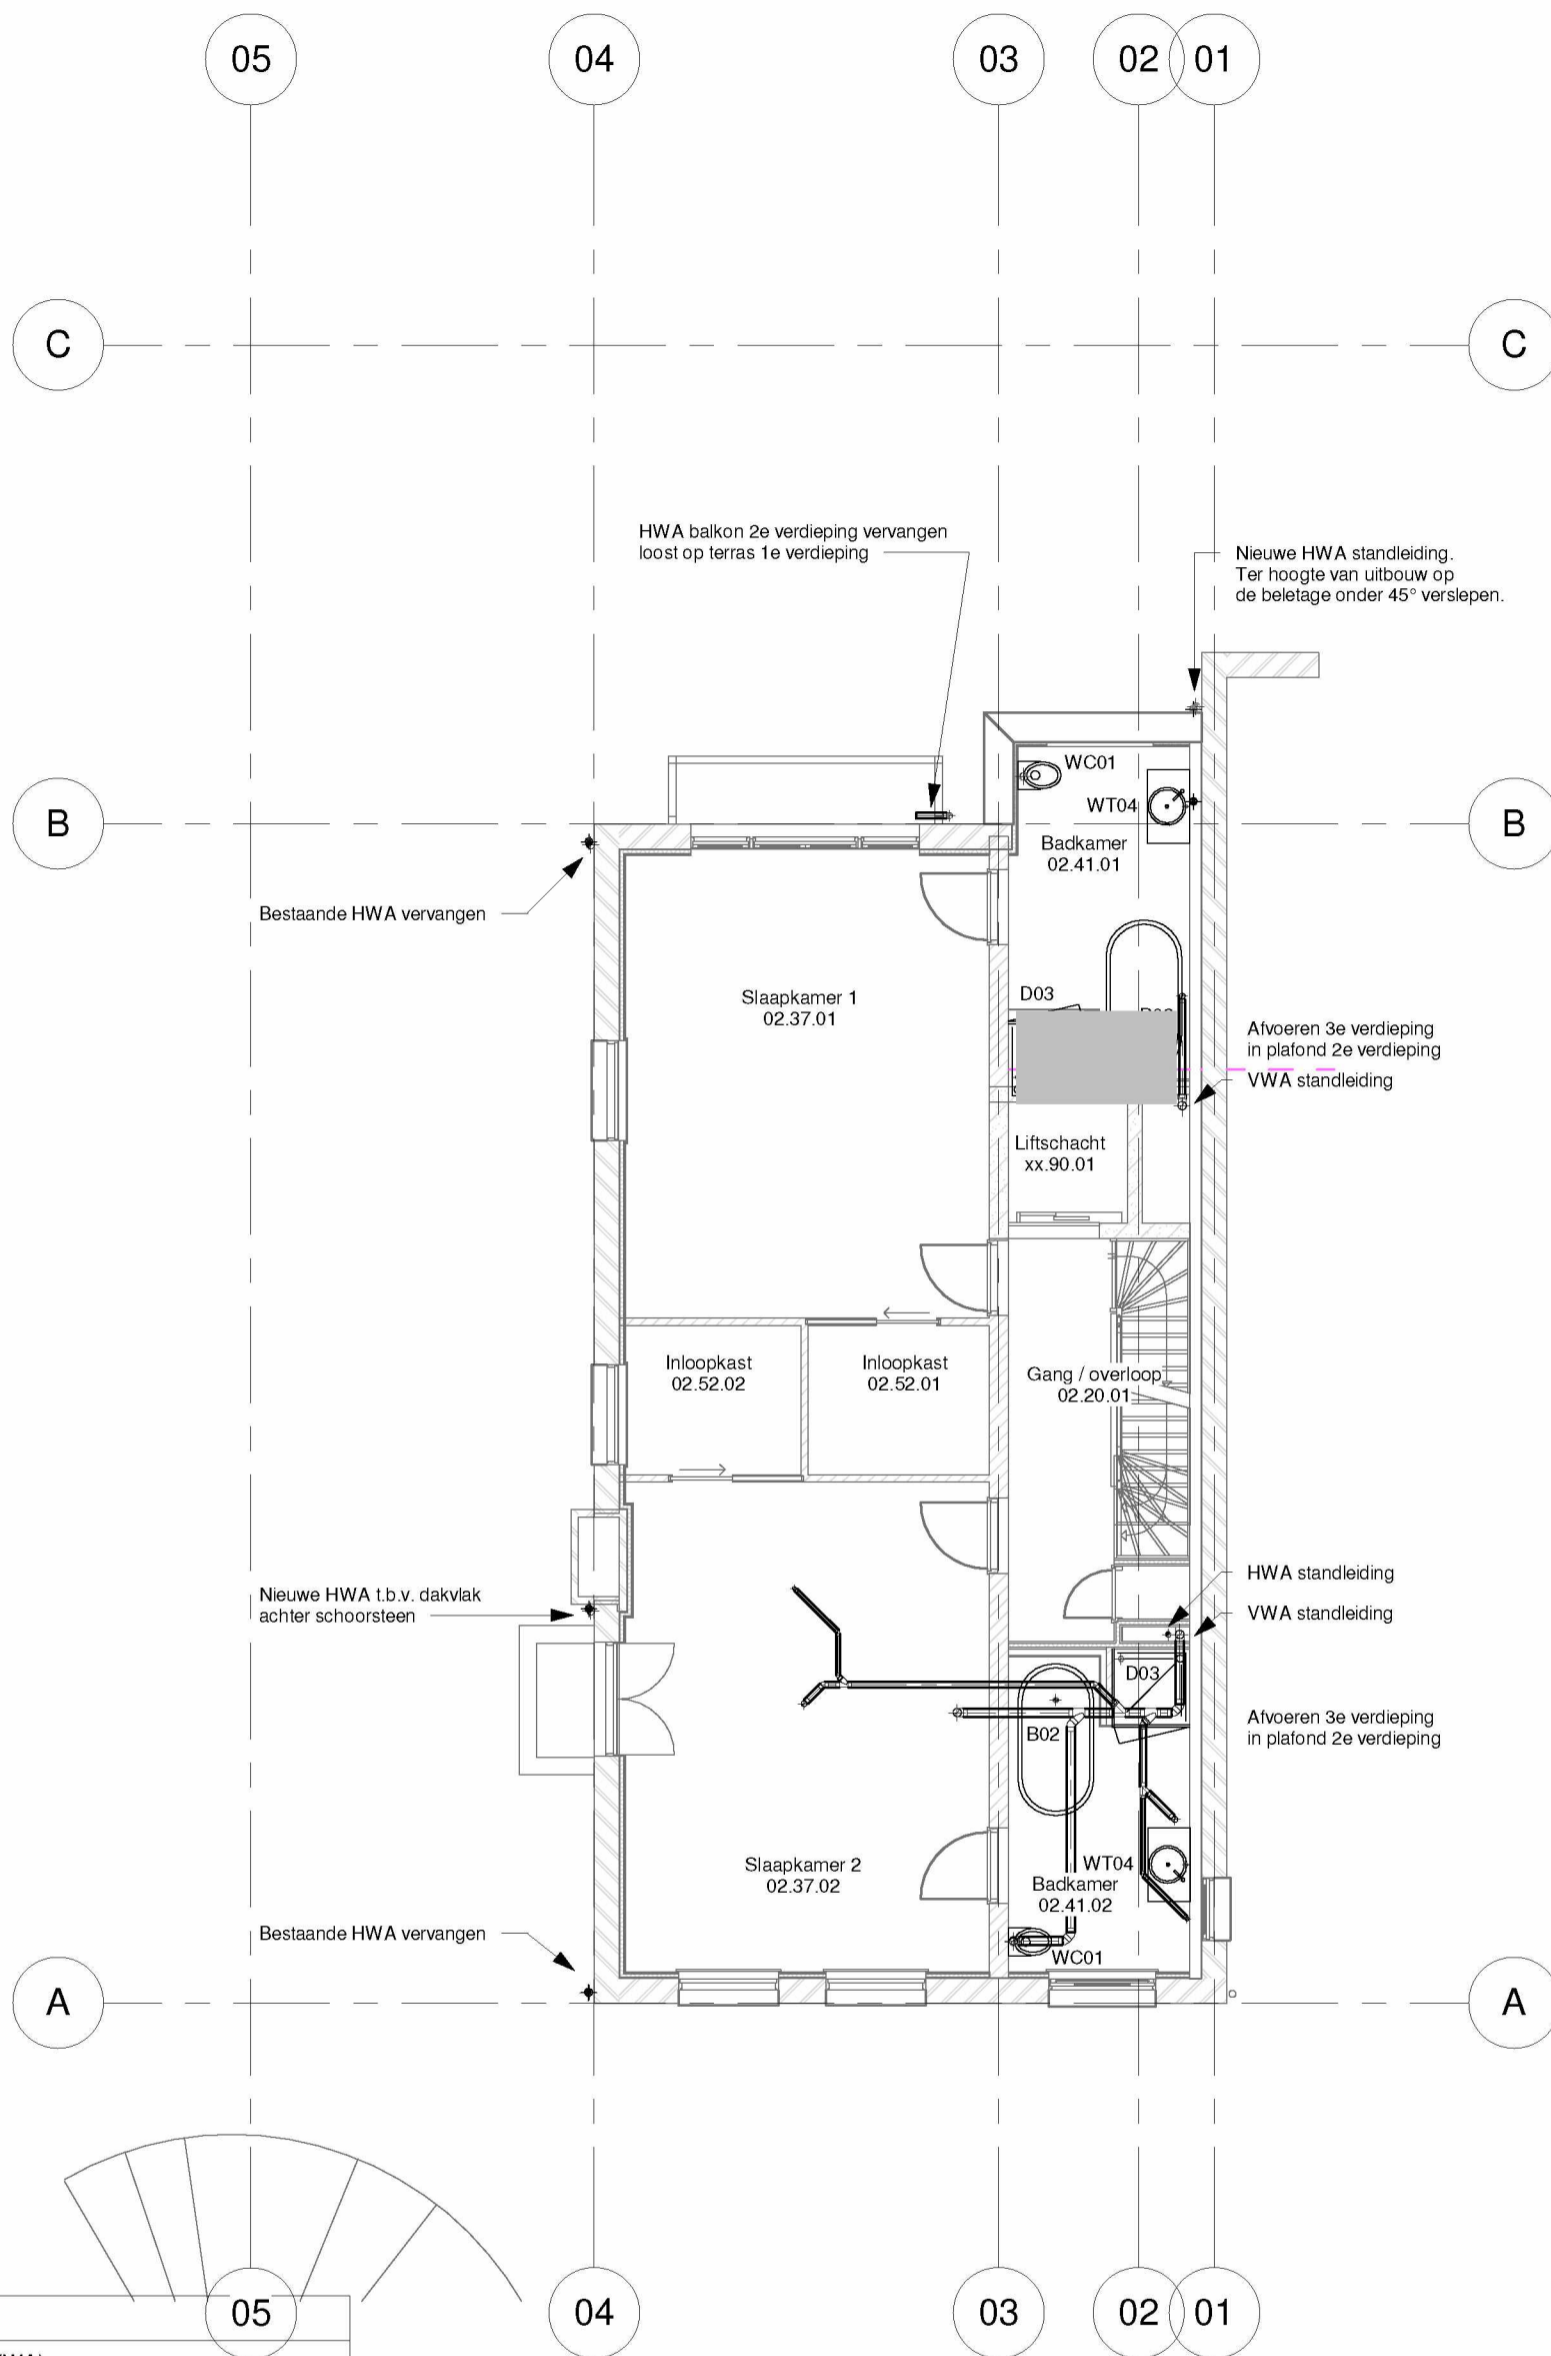

**Opmerking(en):**

**Afvoer van huishoudelijk afvalwater (VWA)**

- Een voorziening voor de afvoer van huishoudelijk afvalwater heeft een volgens NEN 3215 bepaalde capaciteit die niet kleiner is dan de volgens NEN 3215 bepaalde belasting van die voorziening.
- Een voorziening voor de afvoer van huishoudelijk afvalwater is, bepaald volgens NEN 3215, lucht- en waterdicht.
- Een voorziening voor de afvoer van huishoudelijk afvalwater heeft een aansluiting op het openbaar riool.
- Een voorziening voor de afvoer van huishoudelijk afvalwater heeft een aansluitpunt ter plaatse van een lozingstoestel.

**Afvoer van hemelwater (HWA)**

- Een voorziening voor de opvang en afvoer van hemelwater heeft een volgens NEN 3215 bepaalde capaciteit, die ten minste gelijk is aan de volgens NEN 3215 bepaalde belasting van die voorziening.
- Een voorziening voor de opvang en afvoer van hemelwater, die binnen een gebouw ligt, is bepaald volgens NEN 3215, lucht- en waterdicht.

**Brandmanchetten**

- Ter plaatse van brandwerende doorvoeringen worden brandmanchetten voorzien. De sparingen en doorvoeringen dienen zodanig te worden aangewerkt / gedicht dat de kwaliteit van de doorvoeringen de kwaliteit van de constructie niet aantast (brandwerendheid, gasdichtheid en akoestisch).

**Rookmelders**

- Rookmelders dienen geplaatst te worden conform NEN 2555



Jodenstraat 6  
6101 AS Echt  
Telefoon 0475 470470  
E-mail info@k-plus.nl


Postbus 224  
6100 AE Echt  
Fax 0475 481018  
Internet www.k-plus.nl

**PROJECT:**  
Verbouw stadsvilla  
Van Eeghenstraat 104 Amsterdam

**ONDERWERP:**  
HWA- en VWA-installaties  
2e verdieping

**OPDRACHTGEVER:** [REDACTED] - [REDACTED]

DATUM	GET.	WIJZ.
DAT. 17-12-2018	GET. [REDACTED]	
PROJ.NR. M17 204	SCHAAL 1 : 100	
TEK.NR. W05	FORMAAT A3	
FASE	WABO	

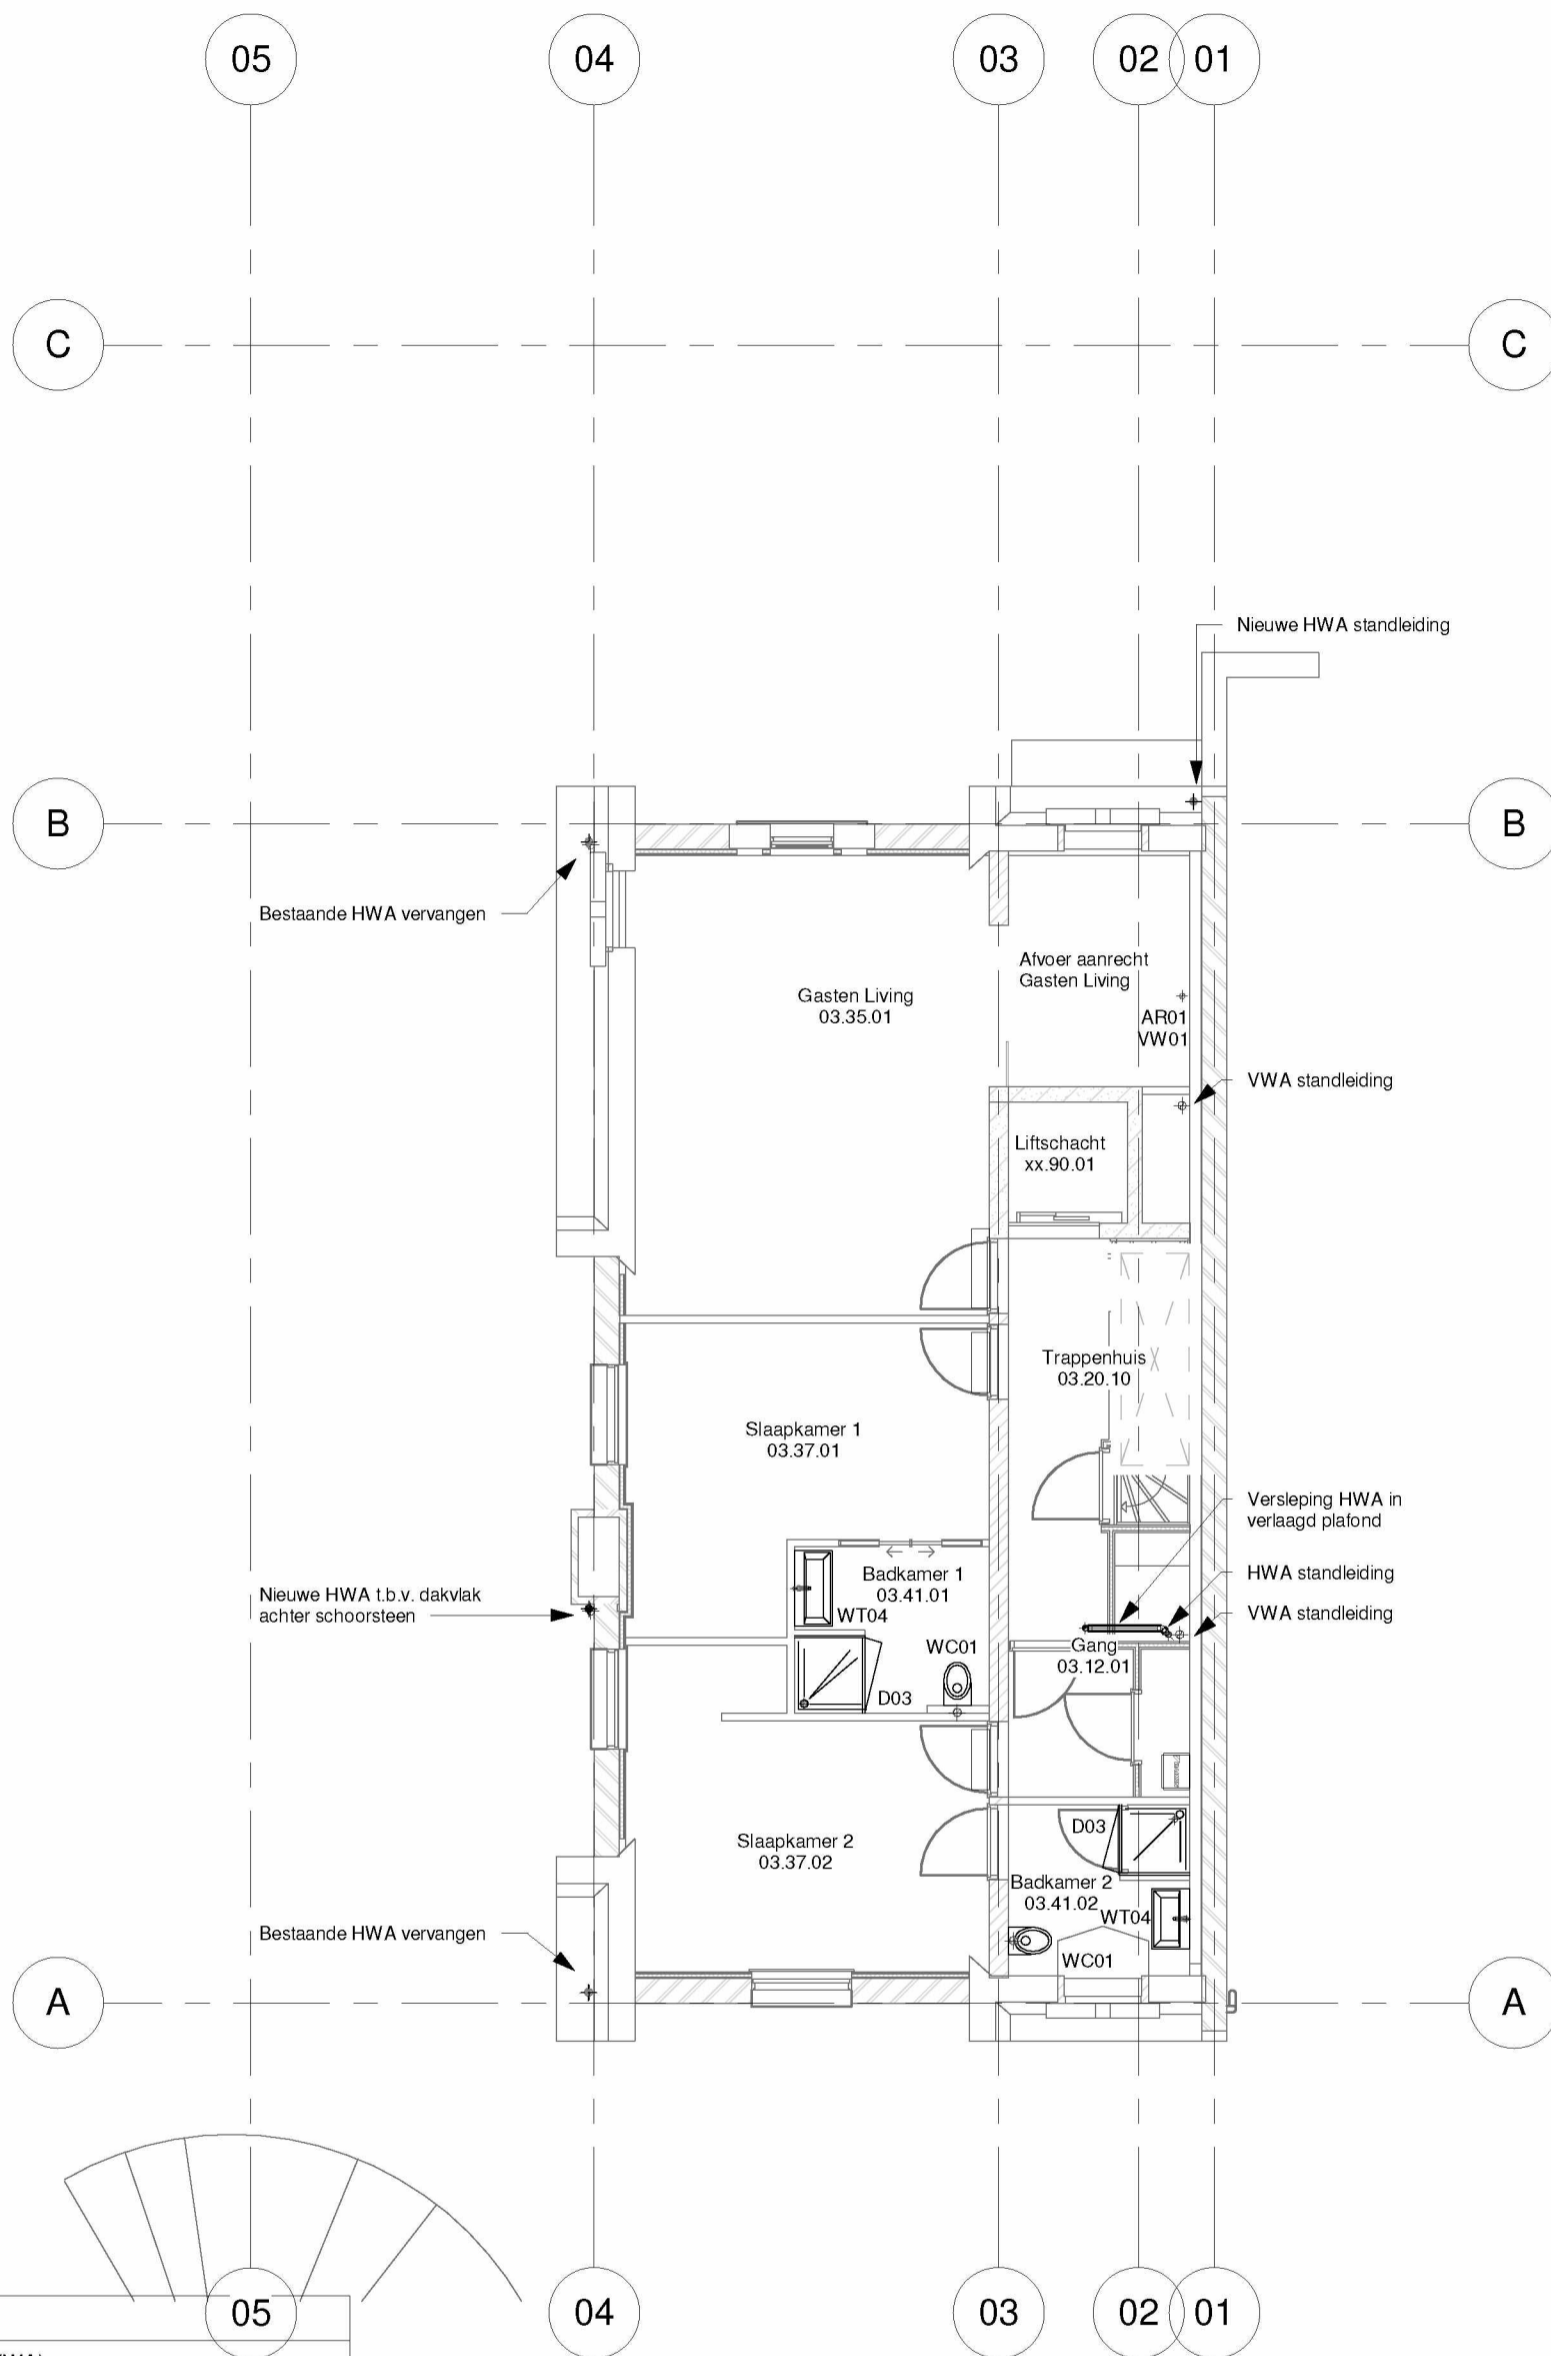

**Opmerking(en):**

**Afvoer van huishoudelijk afvalwater (VWA)**

- Een voorziening voor de afvoer van huishoudelijk afvalwater heeft een volgens NEN 3215 bepaalde capaciteit die niet kleiner is dan de volgens NEN 3215 bepaalde belasting van die voorziening.
- Een voorziening voor de afvoer van huishoudelijk afvalwater is, bepaald volgens NEN 3215, lucht- en waterdicht.
- Een voorziening voor de afvoer van huishoudelijk afvalwater heeft een aansluiting op het openbaar riool.
- Een voorziening voor de afvoer van huishoudelijk afvalwater heeft een aansluitpunt ter plaatse van een lozingstoestel.

**Afvoer van hemelwater (HWA)**

- Een voorziening voor de opvang en afvoer van hemelwater heeft een volgens NEN 3215 bepaalde capaciteit, die ten minste gelijk is aan de volgens NEN 3215 bepaalde belasting van die voorziening.
- Een voorziening voor de opvang en afvoer van hemelwater, die binnen een gebouw ligt, is bepaald volgens NEN 3215, lucht- en waterdicht.

**Brandmanchetten**

- Ter plaatse van brandwerende doorvoeringen worden brandmanchetten voorzien. De sparingen en doorvoeringen dienen zodanig te worden aangewerkt / gedicht dat de kwaliteit van de doorvoeringen de kwaliteit van de constructie niet aantast (brandwerendheid, gasdichtheid en akoestisch).

**Rookmelders**

- Rookmelders dienen geplaatst te worden conform NEN 2555

K+ADVIESGROEP



Jodenstraat 6  
6101 AS Echt  
Telefoon 0475 470470  
E-mail info@k-plus.nl


Postbus 224  
6100 AE Echt  
Fax 0475 481018  
Internet www.k-plus.nl

**PROJECT:**  
Verbouw stadsvilla  
Van Eeghenstraat 104 Amsterdam

**ONDERWERP:**  
HWA- en VWA-installaties  
3e verdieping

**OPDRACHTGEVER:** ██████████ - ██████████

DATUM	GET.	WIJZ.
DAT. 17-12-2018	GET. █	
PROJ.NR. M17 204	SCHAAL 1 : 100	
TEK.NR. W06	FORMAAT A3	
FASE	WABO	

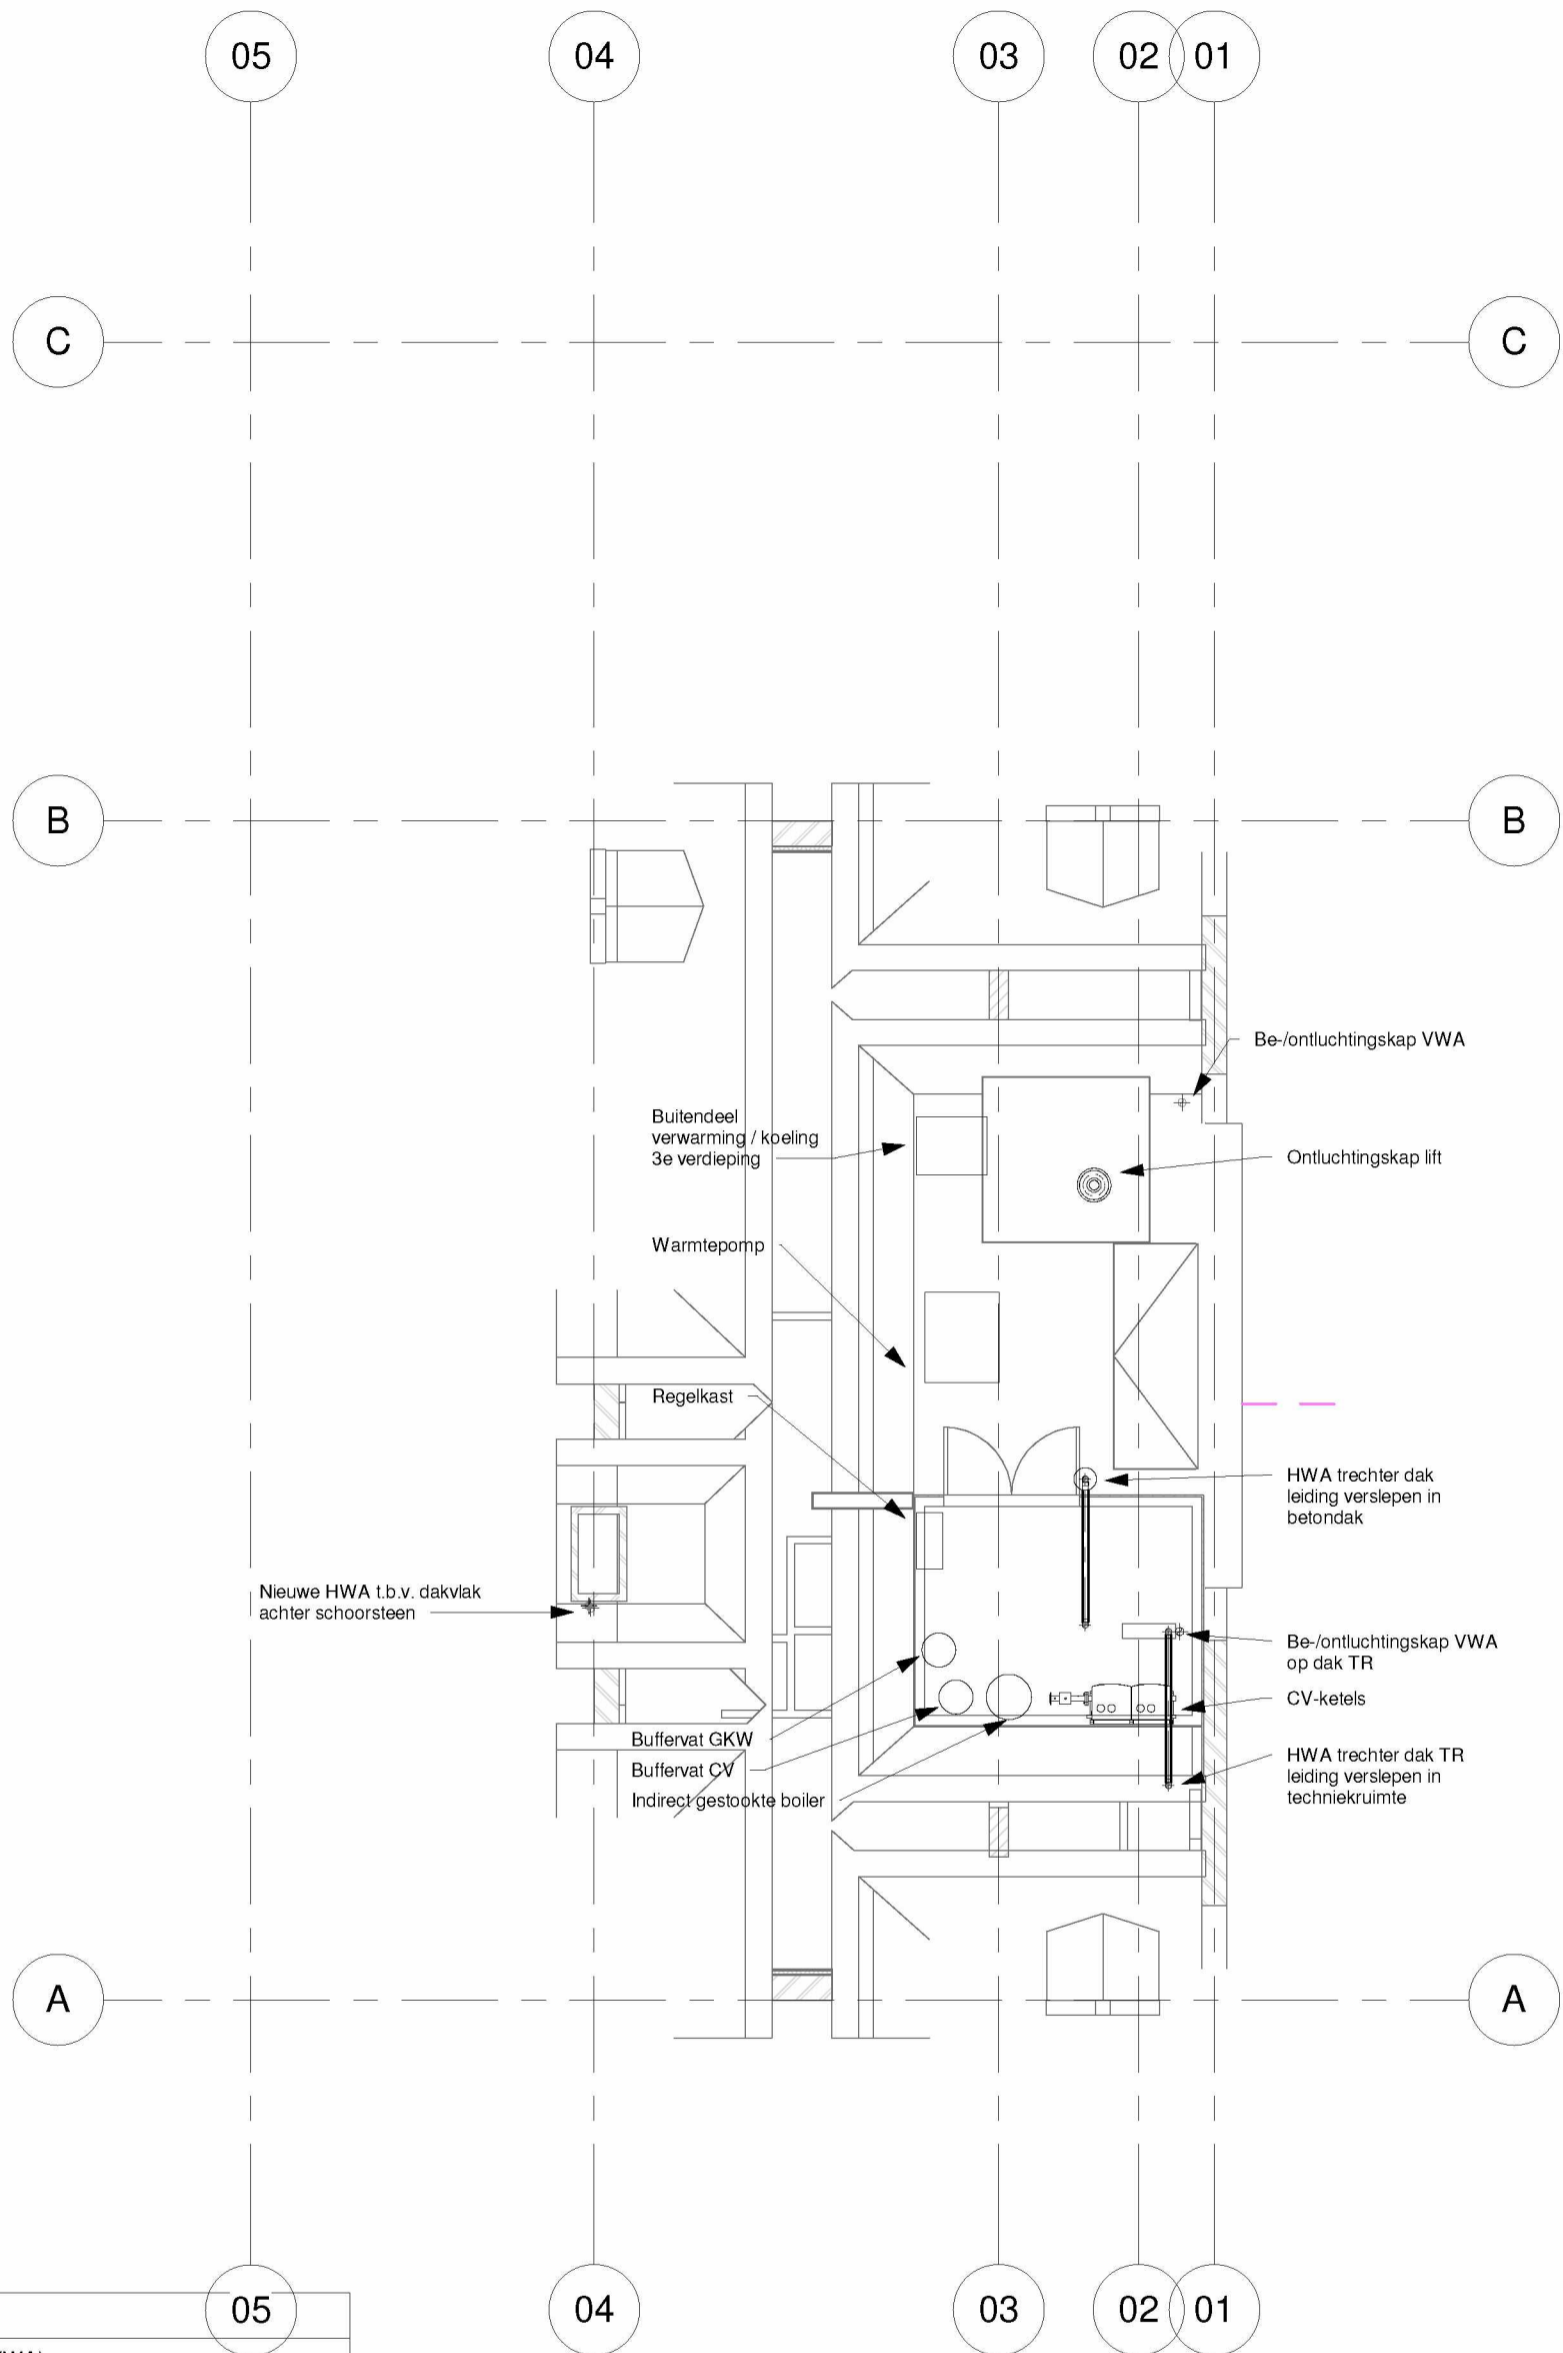

**Opmerking(en):**

**Afvoer van huishoudelijk afvalwater (VWA)**

- Een voorziening voor de afvoer van huishoudelijk afvalwater heeft een volgens NEN 3215 bepaalde capaciteit die niet kleiner is dan de volgens NEN 3215 bepaalde belasting van die voorziening.
- Een voorziening voor de afvoer van huishoudelijk afvalwater is, bepaald volgens NEN 3215, lucht- en waterdicht.
- Een voorziening voor de afvoer van huishoudelijk afvalwater heeft een aansluiting op het openbaar riool.
- Een voorziening voor de afvoer van huishoudelijk afvalwater heeft een aansluitpunt ter plaatse van een lozingsstoestel.

**Afvoer van hemelwater (HWA)**

- Een voorziening voor de opvang en afvoer van hemelwater heeft een volgens NEN 3215 bepaalde capaciteit, die ten minste gelijk is aan de volgens NEN 3215 bepaalde belasting van die voorziening.
- Een voorziening voor de opvang en afvoer van hemelwater, die binnen een gebouw ligt, is bepaald volgens NEN 3215, lucht- en waterdicht.

**Brandmanchetten**

- Ter plaatse van brandwerende doorvoeringen worden brandmanchetten voorzien. De sparringen en doorvoeringen dienen zodanig te worden aangewerkt / gedicht dat de kwaliteit van de doorvoeringen de kwaliteit van de constructie niet aantast (brandwerendheid, gasdichtheid en akoestisch).

**Rookmelders**

- Rookmelders dienen geplaatst te worden conform NEN 2555



Jodenstraat 6  
6101 AS Echt  
Telefoon 0475 470470  
E-mail info@k-plus.nl

Postbus 224  
6100 AE Echt  
Fax 0475 481018  
Internet www.k-plus.nl

**PROJECT:**  
Verbouw stadsvilla  
Van Eeghenstraat 104 Amsterdam

**ONDERWERP:**  
HWA- en VWA-installaties  
Dak

**OPDRACHTGEVER:** [REDACTED] - [REDACTED]

DATUM	GET.	WIJZ.
DAT. 17-12-2018	GET. [REDACTED]	
PROJ.NR. M17 204	SCHAAL 1 : 100	
TEK.NR. W07	FORMAAT A3	
FASE	WABO	