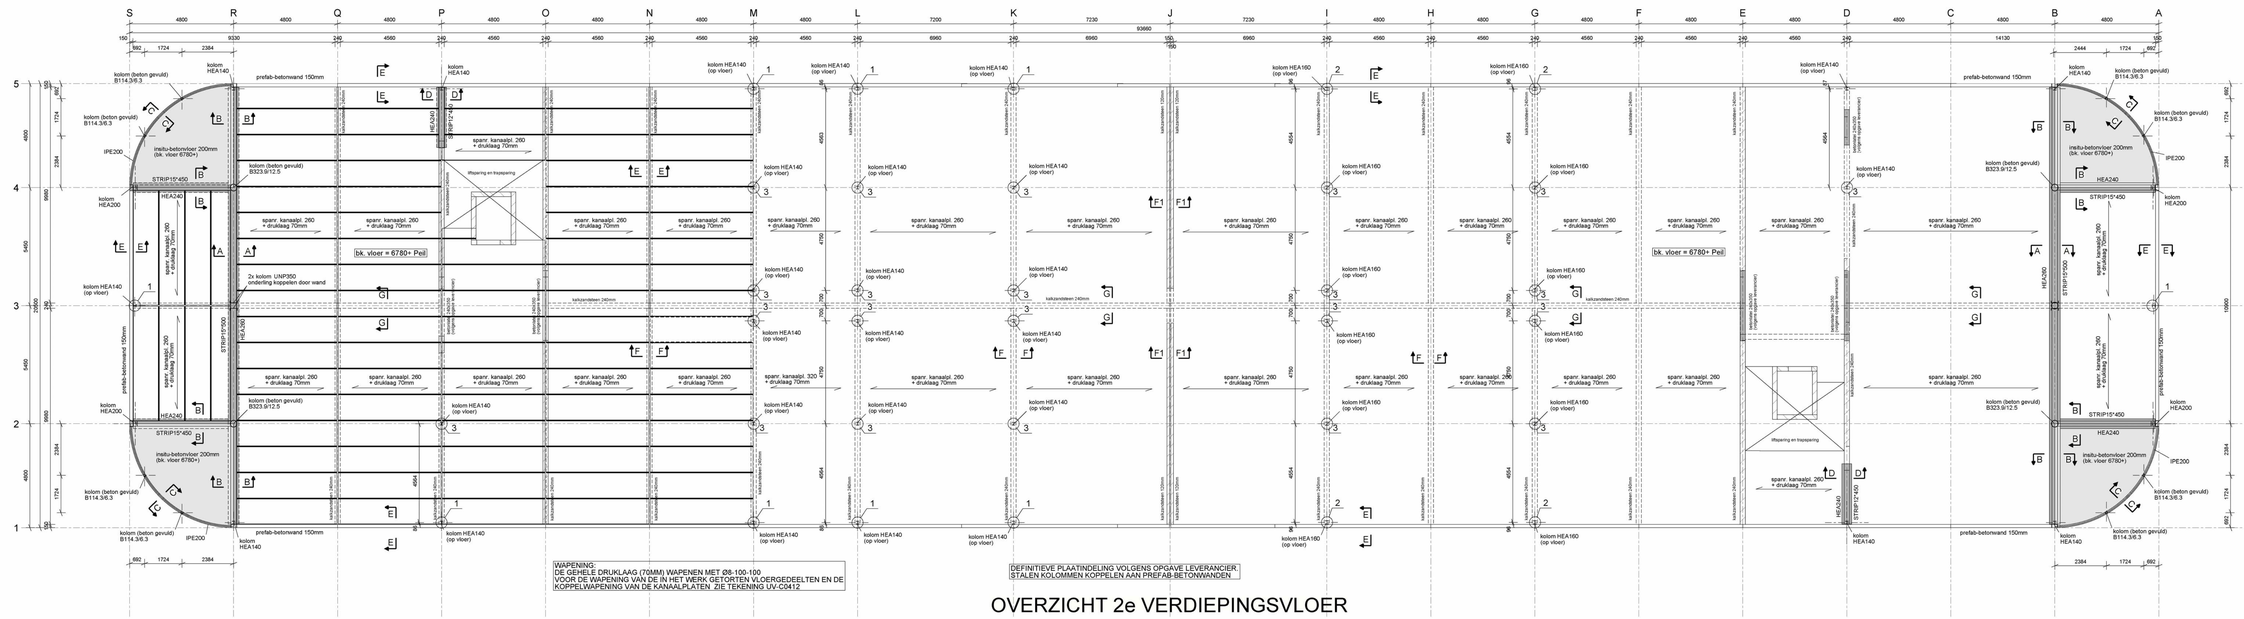

OVERZICHT 2e VERDIEPINGSVLOER

RENVOOI

VOOR STAALKWALITEIT ZIE PROFIELENLIJST
BOUTKWALITEIT 8.8. (MINIMAAL 2 BOUTEN PER VERBINDING)
INDIEN NIET ANDERS VERMELD, LASSEN a MIN. = 5MM/0,5 t. (t=plaatdikte)
ANKERKWALITEIT 4.6 GEROLDE DRAAD, MET HAAK.
ANKERKWALITEIT 8.8 GEROLDE DRAAD, MET VOLGPLAAT.

VERBINDINGEN VOLGENS BEREKENING EN OPGAVE STAALLEVERANCIER
MONTAGE STAALCONSTRUCTIE CONFORM MONTAGEPLAN STAALLEVERANCIER / AANNEMER VOLGENS NEN-EN 1090.
KANAALPLAATVLOER VOLGENS BEREKENING EN TEKENING LEVERANCIER

STAALCONSTRUCTIE 60 MIN. BRANDWEREND BEKLEDEN.
KOLOMMEN BETONGEVULD + WAPENING ZIE PLATTEGRONDEN
BETONGEVULDE KOLOMMEN VOORZIEN VAN GATEN ROND 12 AAN ONDER- EN BOVENZIJDE KOLOM + WAPENING IN DE KOLOMMEN VOLGENS NADERE OPGAVE

STABILITEIT IN DE BOUWFASE ONDER VERANTWOORDING VAN AANNEMER.
ASYMETRISCHE BELASTE VLOERLOGGERS TIJDENS MONTAGE ONDERSTEMPELEN
VOETPLATEN KOLOMMEN ONDERKOUWEN MET KRIMPARME MORTEL VOORDAT DE (VERDIEPINGS)VLOEREN GELEGD WORDEN.
STELLAGEN UITVOEREN MET KRIMPARME MORTEL.
KWALITEIT KALKZANDSTEEN: WANDEN 240MM, C20 EN OVERIGE WANDEN CS12.

ALLE MATEN IN MM.

Uitvoering volgens normenreeks NEN-EN			Betondekking in mm				
Onderdeel	Sterkteklasse	Milieuklasse(n)	onder	boven	zij/vlak	binnen	buiten
balk joer vloer wand kolom	C30/37	XC1	15	15	15		

toepassing wapeningstaal volgens NEN 6008		uitvoering volgens NEN-EN 206-1 en NEN 8005
wapeningsstaven	: B500B	
geprofileerde wapeningsnetten	: B500B	ontkistersterkte fck C20/25+13,3N/mm2, C30/37+20N/mm2

Aanduiding wand- en vloerwapening	minimale laslengte beugels
3e laag 2e laag 1e laag 1e laag 2e laag 3e laag	basis beugelvorm niet voor wringbeugels min. 10ϕ of min 70 mm basis beugelvorm voor wringbeugels min. 10ϕ of min 70 mm

Opdrachtgever	RIJN & VECHT PROJECTONTWIKKELING BV
Ontwerper	S.1.2.e
Project	BEDRIJFSVERZAMELGEBOUW NIJVERHEIDSLAAN WEESP 2 (GEBOUW 1)
Onderdeel	OVERZICHT 2e VERDIEPINGSVLOER.
Getekend	S.1.2.e
Datum	22.03.2023
Formaat	A0
Schaal	1:100
Fase	UITVOERING
Status	DEFINITIEF

Ingenieursbureau HeRoCon b.v.
Adviesbureau voor hout-, staal- en betonconstructies
S.1.2.e plaats Stadhuis S.1.2.e straat [illegible]straatnaam.nl

HeRoCon Project nr.	Blad nr.	Rev.
2023031	UV-C0212	

Het auteursrecht berust bij HeRoCon. Niets van deze tekening mag worden aangewend en/ of gewijzigd op welke wijze dan ook, zonder voorafgaande schriftelijke toestemming aan de eigenaar. Alle rechten voorbehouden.

Tekla Structures